




PLANTA BAIXA

escala 1:50

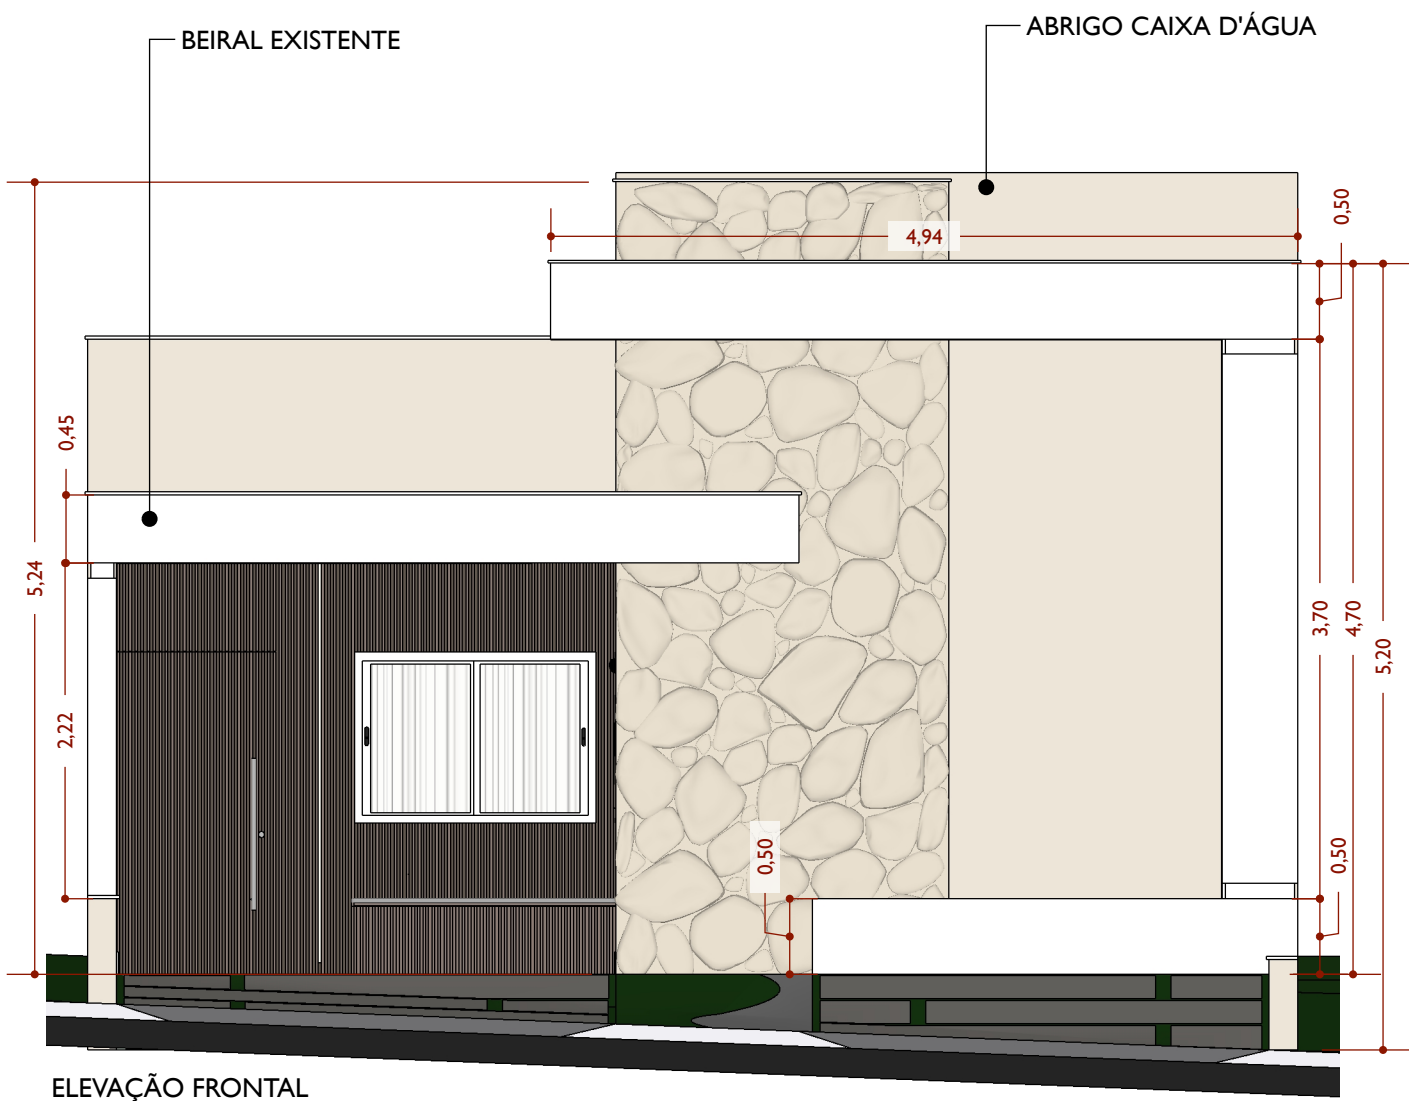

ELEVÇÃO FRONTAL

escala 1:50



LEGENDA

	Á CONSTRUIR ALVENARIA
	ALVENARIA EXISTENTE