








PLANTA BAIXA | COM LAYOUT
ESC.:1:50

MEMORIAL DOS EQUIPAMENTOS DA ACADEMIA				
CÓD.	REFERÊNCIA	ESPECIFICAÇÃO	QTD.	DIMENSÕES.
01	ESTEIRA	Esteira Profissional Movement RT 250 ILED	2	212 x 87 x 146
02	ESCADA	Escada Profissional Master	1	142 x 80 x 206
03	BIKE	Bike Vertical Profissional Movement LX U G4	1	105 x 56 x 139
04	ESPAIDAR	Espalдар de Madeira	1	46 x 90 x 224
05	PUXADA ALTA / BAIXA	Marca: Movement, Linha: IDEA LPLR	1	70 x 218 x 222
06	EXTENSORA / FLEXORA	Marca: Movement, Linha: IDEA LELC	1	115 x 159 x 146
07	ADUTOR / ABDUTOR	Marca: Movement, Linha: IDEA ADAB	1	70 x 157 x 146
08	CROSS SMITH	Cross Hack Smith Movement WCSR , Linha Wire	1	220 x 162 x 232
09	BANCO	Banco Regulável Profissional Movement FWBA, Linha Bolt.	1	80 x 155 x 100
10	PESOS	Kit Anilha Emborrachada com 100KG, Anilheiro 5 pontas (preto) e Kit Barras com 2.20m, W e 1.20m. (Marca Master, Linha Premium)	1	50 x 60 x 20
11	STEP	Step preto - a deifnir	2	30 x 70 x 20
12	COLCHONETE	Colchonete preto	1	120 x 60 x 20

TABELA DE MOBILIÁRIO								
CÓD.	ESPECIFICAÇÃO	MARCA	REFERÊNCIA	ACABAMENTO	MEDIDA	QTD	AMBIENTE	FOTO
13	ESPREGUIÇADEIRA SEM BRAÇO JAVA	TIDELLI	REF: 1208	ALUMINIO: 28 - COPPER CORDAS: 124 - NATURAL	200 x 75 x 36	2	CIRC.	
14	GARDEN SEAT MARINA	TIDELLI	REF: 5450	CORDAS: 124 - NATURAL	40 x 40 x 40	1	CIRC.	
15	POLTRONA PÃO DE AÇUCAR	TIDELLI	REF: 3301	CORDAS: 124 - NATURAL	98 x 68 x 88	2	CIRC.	
16	MESA DE CENTRO MARINA	TIDELLI	REF: 5440	CORDAS: 124 - NATURAL	78 x 78 x 34	1	CIRC.	
17	CADEIRA MY CHAIR	FLEXFORM	-	CADEIRA COM RODÍZIO/ COR: ALL BLACK	68 x 72 x 95	1	CONCIERGE	
18	CADEIRA EAMS	-	-	ASSENTO BRANCO COM PÉS DE MADEIRA	53 x 50 x 72	2	CONCIERGE	



PE-R00	17/07/2024	Emissão inicial do Projeto Executivo após compatibilização com Complementares
REVISÃO	Data da Emissão	Nome da Emissão



RESPONSÁVEL: ARQ. MARIANA MAGNO - CAU-BR 182182-0
CONTATO: +55 71 9 9502-4142 | marianamagno.arq@gmail.com

PROJETO RESIDENCIAL - CONDOMÍNIO AZUL

CONTEÚDO:
LAZER - PLANTA DE LAYOUT

ENDEREÇO:
ARRAIAL D'ÁJUDA - BA

PROPRIETÁRIO:
NAMPUR

FASE:

DATA:
17/07/2024

ESCALA:
1:50, 1:1
















L01



MEMORIAL DE PONTOS ELÉTRICOS				
ESPECIFICAÇÃO	MODELO	FABRICANTE	QUANT.*	APLICAÇÃO
INTERRUPTOR SIMPLES	LINHA ILUS	SIEMENS	8	PAREDE
TELEFONE/INTERFONE	LINHA ILUS	SIEMENS	1	PAREDE
TOMADA DUPLA	LINHA ILUS	SIEMENS	16	PAREDE


PE-R00	17/07/2024	Emissão inicial do Projeto Executivo após compatibilização com Complementares
REVISÃO	Data da Emissão	Nome da Emissão



LEGENDA DE INTERRUPTORES								
	INTERRUPTOR H=1,10m OU INDICADA							
LEGENDA DE ILUMINAÇÃO GERAL								
SÍMBOLO	ESPECIFICAÇÃO	TEMPERATURA	POTÊNCIA	INSTALAÇÃO	ACAB.	COR DA PEÇA	QTD	LOCALIZAÇÃO
	AR111	2700K	12W	SOBREPOR	BORDA SLIM	BRANCO	3	ACADEMIA
	ARANDELA	2700K	7W	SOBREPOR	-	BRANCO	14	CIRC., HALL SANITS, SAUNA
	BALIZADOR	2700K	5W	SOBREPOR	-	MARROM	10	CIRC.
	DIFUSOR	2700K	5W	EMBUTIR	BORDA SLIM	BRANCO	9	CIRC., CONCIERGE, HALL SANITS, SANIT. P.N.E.
	PAINEL LED	3000K	18W	EMBUTIR	COM BORDA	BRANCO	3	DEPÓSITO CONCIERGE, DML
	PENDENTE	3000K	14W	PENDENTE	-	PRETO	1	CONCIERGE
	TRILHO ELETRIFICADO	2700K	7W	SOBREPOR	-	PRETO	3	ACADEMIA
LEGENDA DE ILUMINAÇÃO FITAS E PERFIS								
CIRC.	SÍMBOLO	ESPECIFICAÇÃO	INSTALAÇÃO	TEMPERATURA	POTÊNCIA	MEDIDA	QTD	LOCALIZAÇÃO
06		FITA LED	EMBUTIR	2700K	7W	1,34	1	SANIT. P.N.E.
10		FITA LED	EMBUTIR	2700K	12W	1,05	1	SANIT. 1
11		FITA LED	EMBUTIR	2700K	12W	1,05	1	SANIT. 2
14		FITA LED	EMBUTIR	2700K	7W	5,58	1	ACADEMIA
		FITA LED	EMBUTIR	2700K	7W	5,00	1	ACADEMIA
19		PERFIL LED	SOBREPOR	2700K	12W	3,42	1	CIRC.
		PERFIL LED	SOBREPOR	2700K	12W	3,16	1	CIRC.

PE-R00	17/07/2024	Emissão inicial do Projeto Executivo após compatibilização com Complementares
REVISÃO	Data da Emissão	Nome da Emissão

PROJEÇÃO SUPERIOR MARQUISE

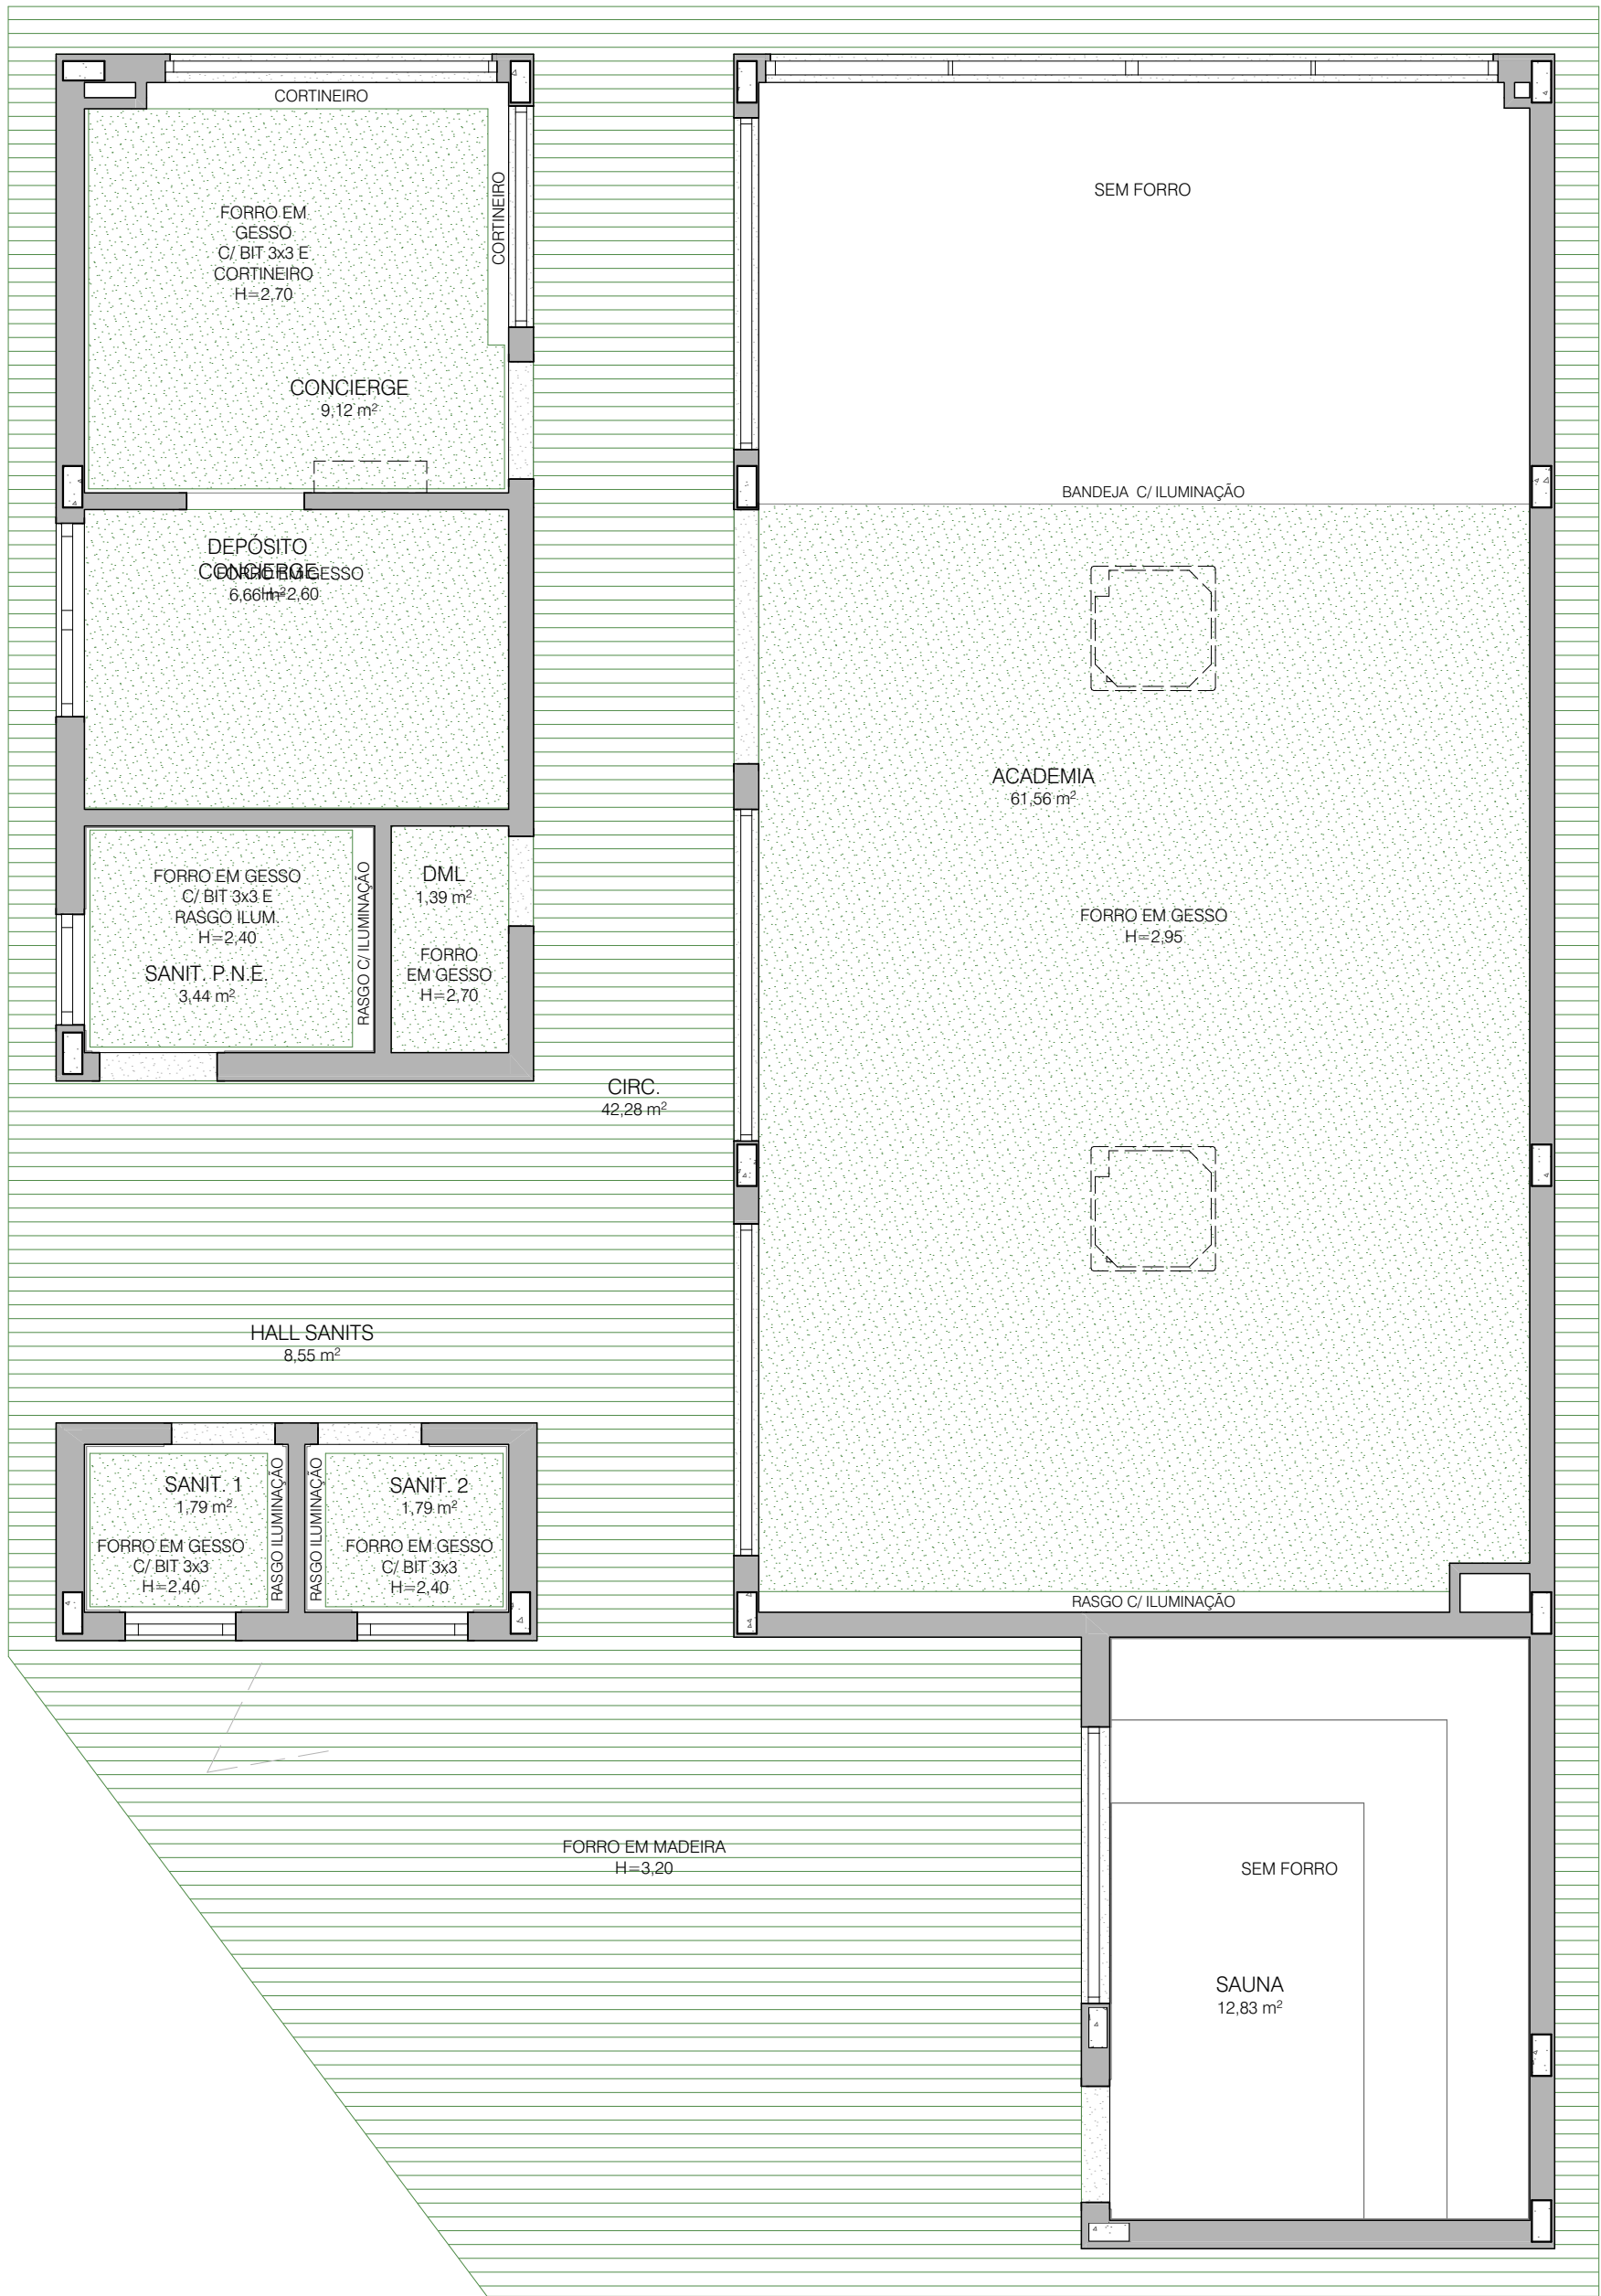

PROJEÇÃO SUPERIOR MARQUISE

PLANTA DE FORRO
ESC.:1:50

OBSERVAÇÕES / CONVENÇÕES

É INDISPENSÁVEL A CONFERÊNCIA DAS MEDIDAS NO LOCAL

ACABAMENTO DE FORRO			
CÓD	ESPECIFICAÇÃO	ÁREA (m²)	LOCALIZAÇÃO
01	FORRO EM GESSO C/ ACABAMENTO EM PINTURA BRANCO NEVE SUVINIL	65,74	, SANIT. 1, SANIT. 2, SANIT. P.N.E., DEPÓSITO CONCIERGE, CONCIERGE, ACADEMIA
02	FORRO EM MADEIRA PLÁSTICA ARKOWOOD - ARKOS	68,36	
		134,10 m²	

PE-R00	17/07/2024	Emissão inicial do Projeto Executivo após compatibilização com Complementares
REVISÃO	Data da Emissão	Nome da Emissão

Mariana Magno
ARQUITETURA

RESPONSÁVEL: ARQ MARIANA MAGNO - CAU-BA: 182182-0
CONTATO: +55 71 9 9502-4142 - marianamagno.arq@gmail.com

PROJETO RESIDENCIAL - CONDOMÍNIO AZUL

CONTEÚDO:
LAZER - PLANTA DE FORRO

ENDEREÇO:
ARRAIAL D'ÁJUDA - BA


PROPRIETÁRIO:
NAMPUR

FASE:

DATA:
17/07/2024

ESCALA:
1:50

L04

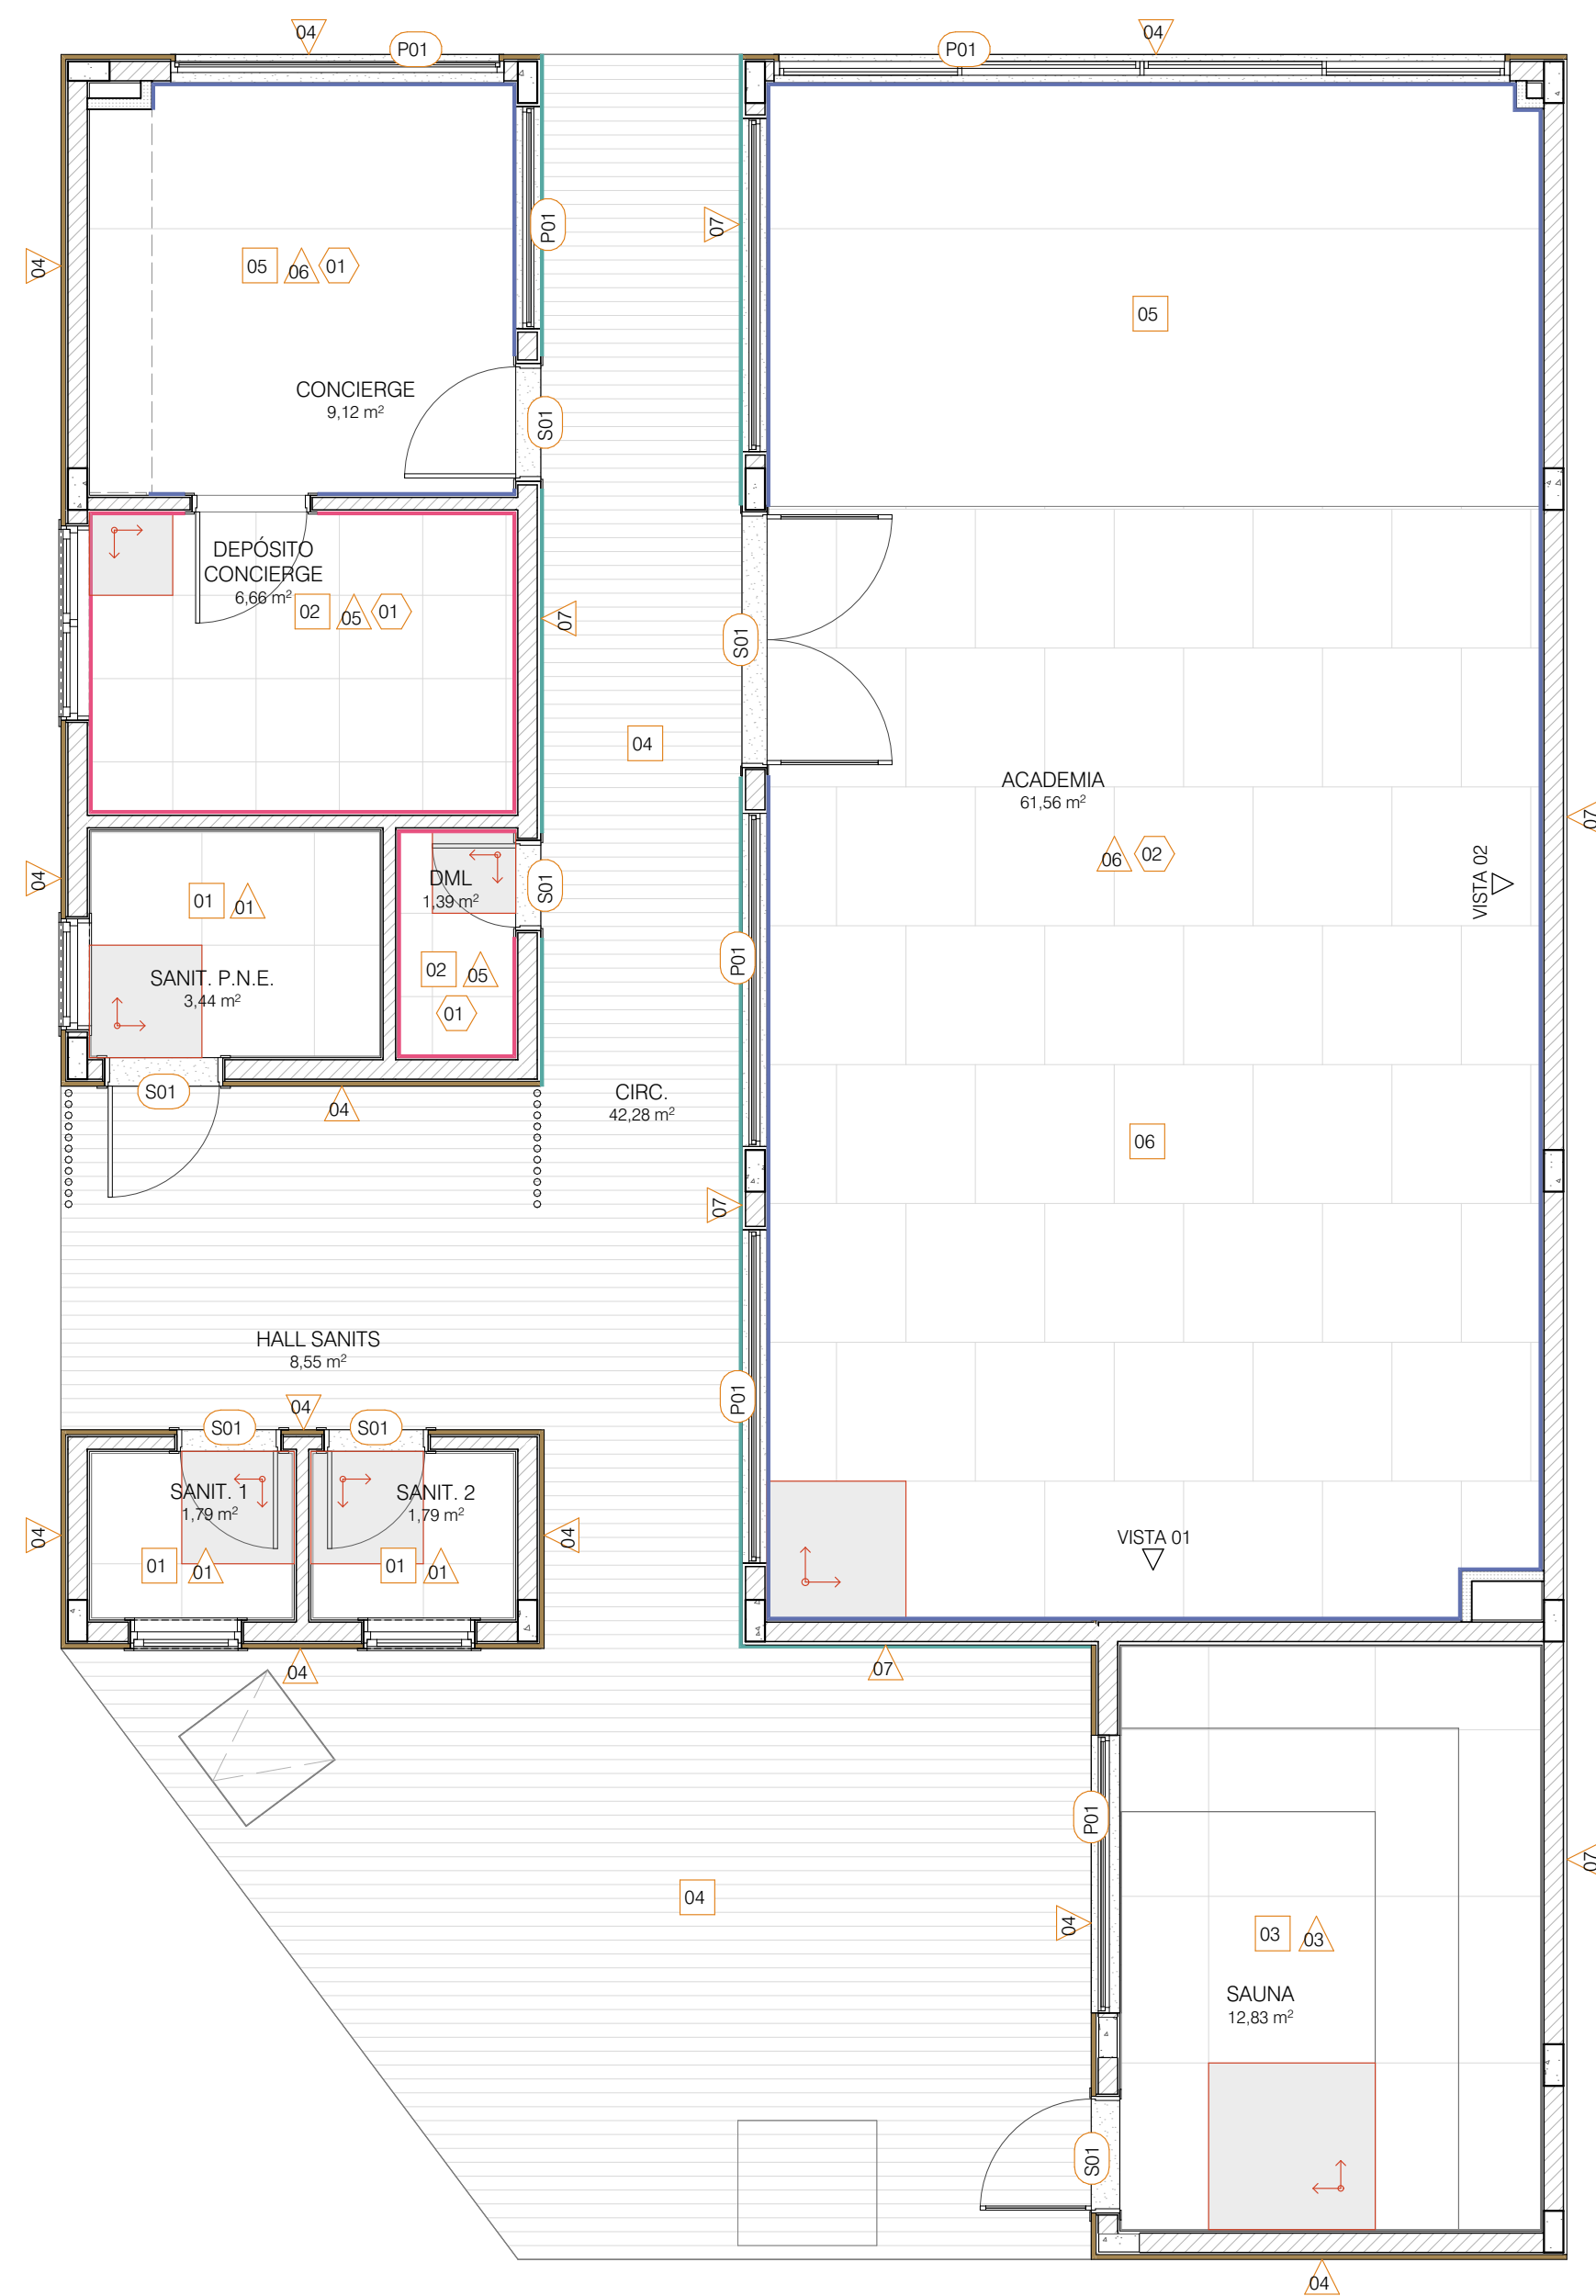


PLANTA DE ACABAMENTOS
ESC.:1:50

PISO	
CÓD	ESPECIFICAÇÃO
01	PORCELANATO HIT OFF WHITE 81x81cm - PORTOBELLO
02	PORCELANATO CETIM BIANCO 60x60cm - PORTOBELLO
03	PORCELANATO TRAVERTINO NAVONA BIANCO NATURAL 120x120cm - PORTOBELLO
04	DECK EM MADEIRA PLÁSTICA ARKWOOD - ARKOS
05	MANTA VINÍLICA 20x2m - MARCA: TARKETT - LINHA: OMNI SPORTS; COR BEACH
06	PLACA ACADEMIMA

PAREDE	
CÓD	ESPECIFICAÇÃO
01	PORCELANATO HIT OFF WHITE 81x81cm - PORTOBELLO
02	PORCELANATO CETIM BIANCO 60x60cm - PORTOBELLO
03	PORCELANATO TRAVERTINO NAVONA BIANCO NATURAL 120x120cm - PORTOBELLO
04	REVESTIMENTO EM PEDRA MOLEDO
05	PINTURA EM TINTA ACRÍLICA ACETINADA SUVINIL COR BRANCO NEVE
06	PINTURA EM TINTA ACRÍLICA ACETINADA SUVINIL COR PAPEL PICADO
07	PINTURA TEXTURIZADA IBRATIN CRISTALLINI FINO COR BURGOS MÍNIMO


ARREMATAS EM PEDRA	
ESPECIFICAÇÃO	
PEITORIL	GRANITO BRANCO ITAUNAS LEVIGADO
SOLEIRA	GRANITO BRANCO ITAUNAS LEVIGADO

RODAPÉ			
CÓD	SIMB	ESPECIFICAÇÃO	COMP
01		RODAPÉ EM POLIESTIRENO BRANCO H=7cm	13,74
02		RODAPÉ EM POLIESTIRENO BRANCO H=7cm - PINTADO NA MESMA COR DA PAREDE	37,98
03		RODAPÉ EM GRANITO BRANCO ITAUNAS LEVIGADO H=5cm	17,77

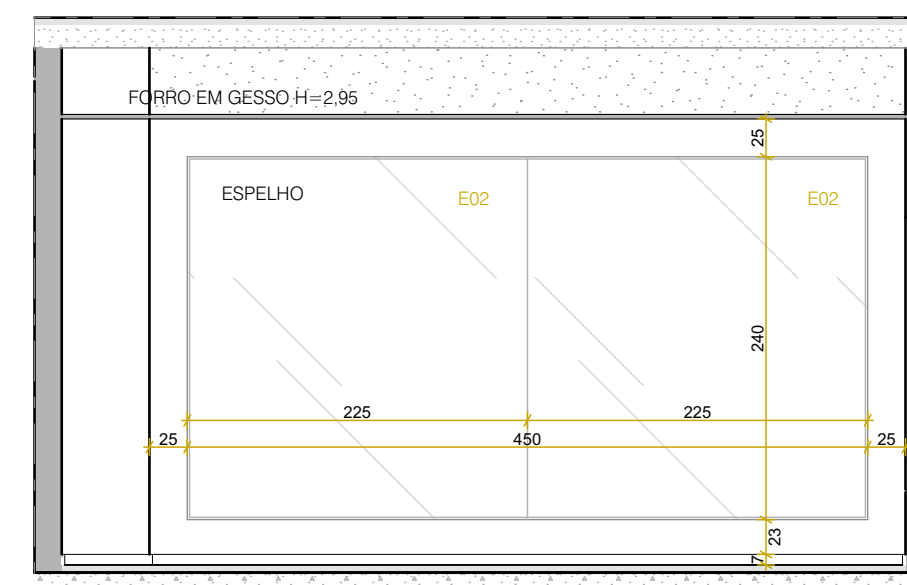

ACADEMIA - VISTA 01
ESC.:1:50

TABELA DE ESPELHOS				
	ESPECIFICAÇÃO	COMP	ALT	QTD
E01	ESPELHO CRISTAL INCOLOR 4MM COM ACABAMENTO BISOTADO COLADO NA PAREDE	240	240	3
E02	ESPELHO CRISTAL INCOLOR 4MM COM ACABAMENTO BISOTADO COLADO NA PAREDE	225	240	2

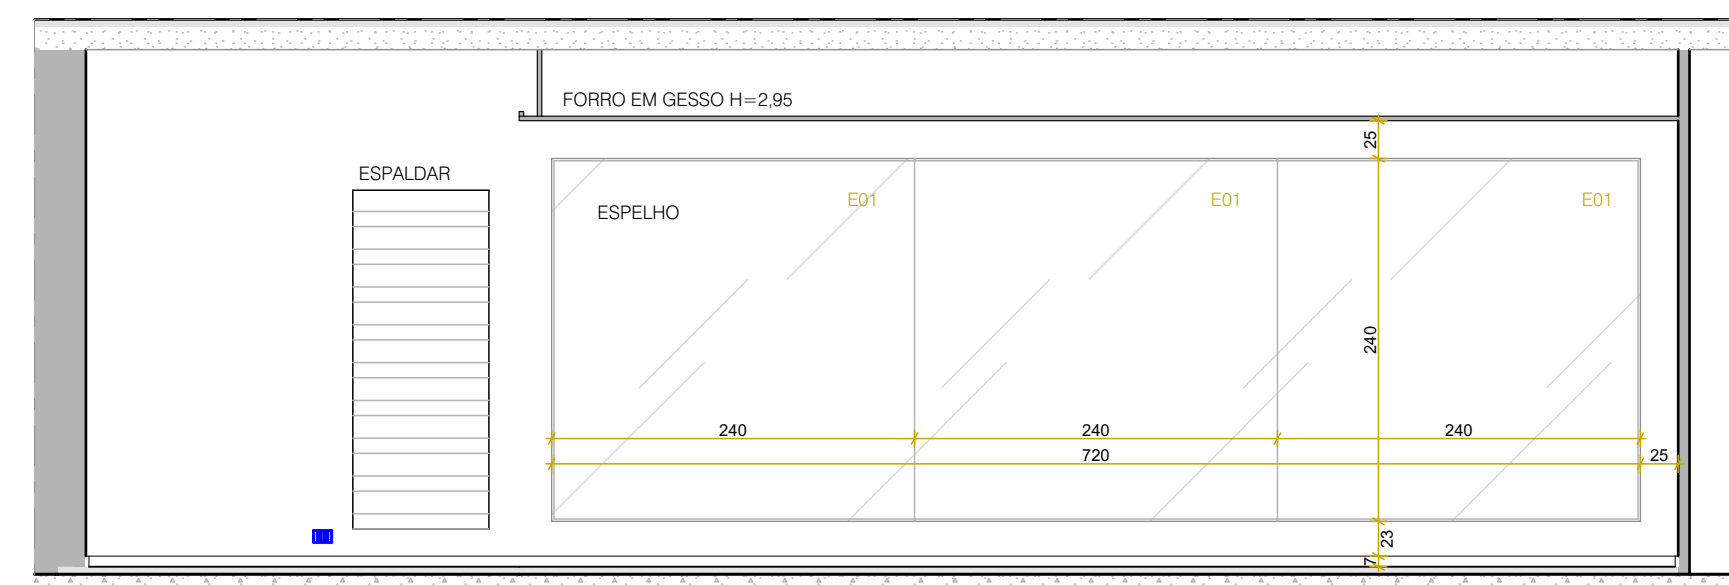

ACADEMIA - VISTA 02
ESC.:1:50

PE-R00	17/07/2024	Emissão inicial do Projeto Executivo após compatibilização com Complementares
REVISÃO	Data da	Nome da Emissão