

PLANTA BAIXA DE LAYOUT
ESC.:1:50

TABELA DE MOBILIÁRIO						
CÓD.	ESPECIFICAÇÃO	MARCA	ACABAMENTO	MEDIDA	QTD	AMBIENTE
01	CADEIRA MY CHAIR	FLEXFORM	CADEIRA COM RODÍZIO/ COR: ALL BLACK	68 x 72 x 95	2	GUARITA
02	CADEIRA EAMS	-	ASSENTO BRANCO COM PÉS DE MADEIRA	53 x 50 x 72	2	COPA
03	ARMÁRIO LOCKER	FIRST LOCKER	LOCKER DE AÇO 3 COLUNAS, 6 PORTAS, C/ ACABAMENTO CINZA	45 x 94 x 200	1	CIRC.



RESPONSÁVEL: ARQ MARIANA MAGNO - CAU-BA: 182182-0
CONTATO: +55 71 9 9932-4142 - marianamagno.arq@gmail.com

PROJETO RESIDENCIAL - CONDOMÍNIO AZUL

CONTEÚDO:
PORTARIA - PLANTA DE LAYOUT

ENDEREÇO:
ARRAIAL D'ÁJUDA - BA


PROPRIETÁRIO:
NAMPUR

FASE:
PROJETO EXECUTIVO

DATA:
05/08/2024

ESCALA:
1:50, 1:1


P01

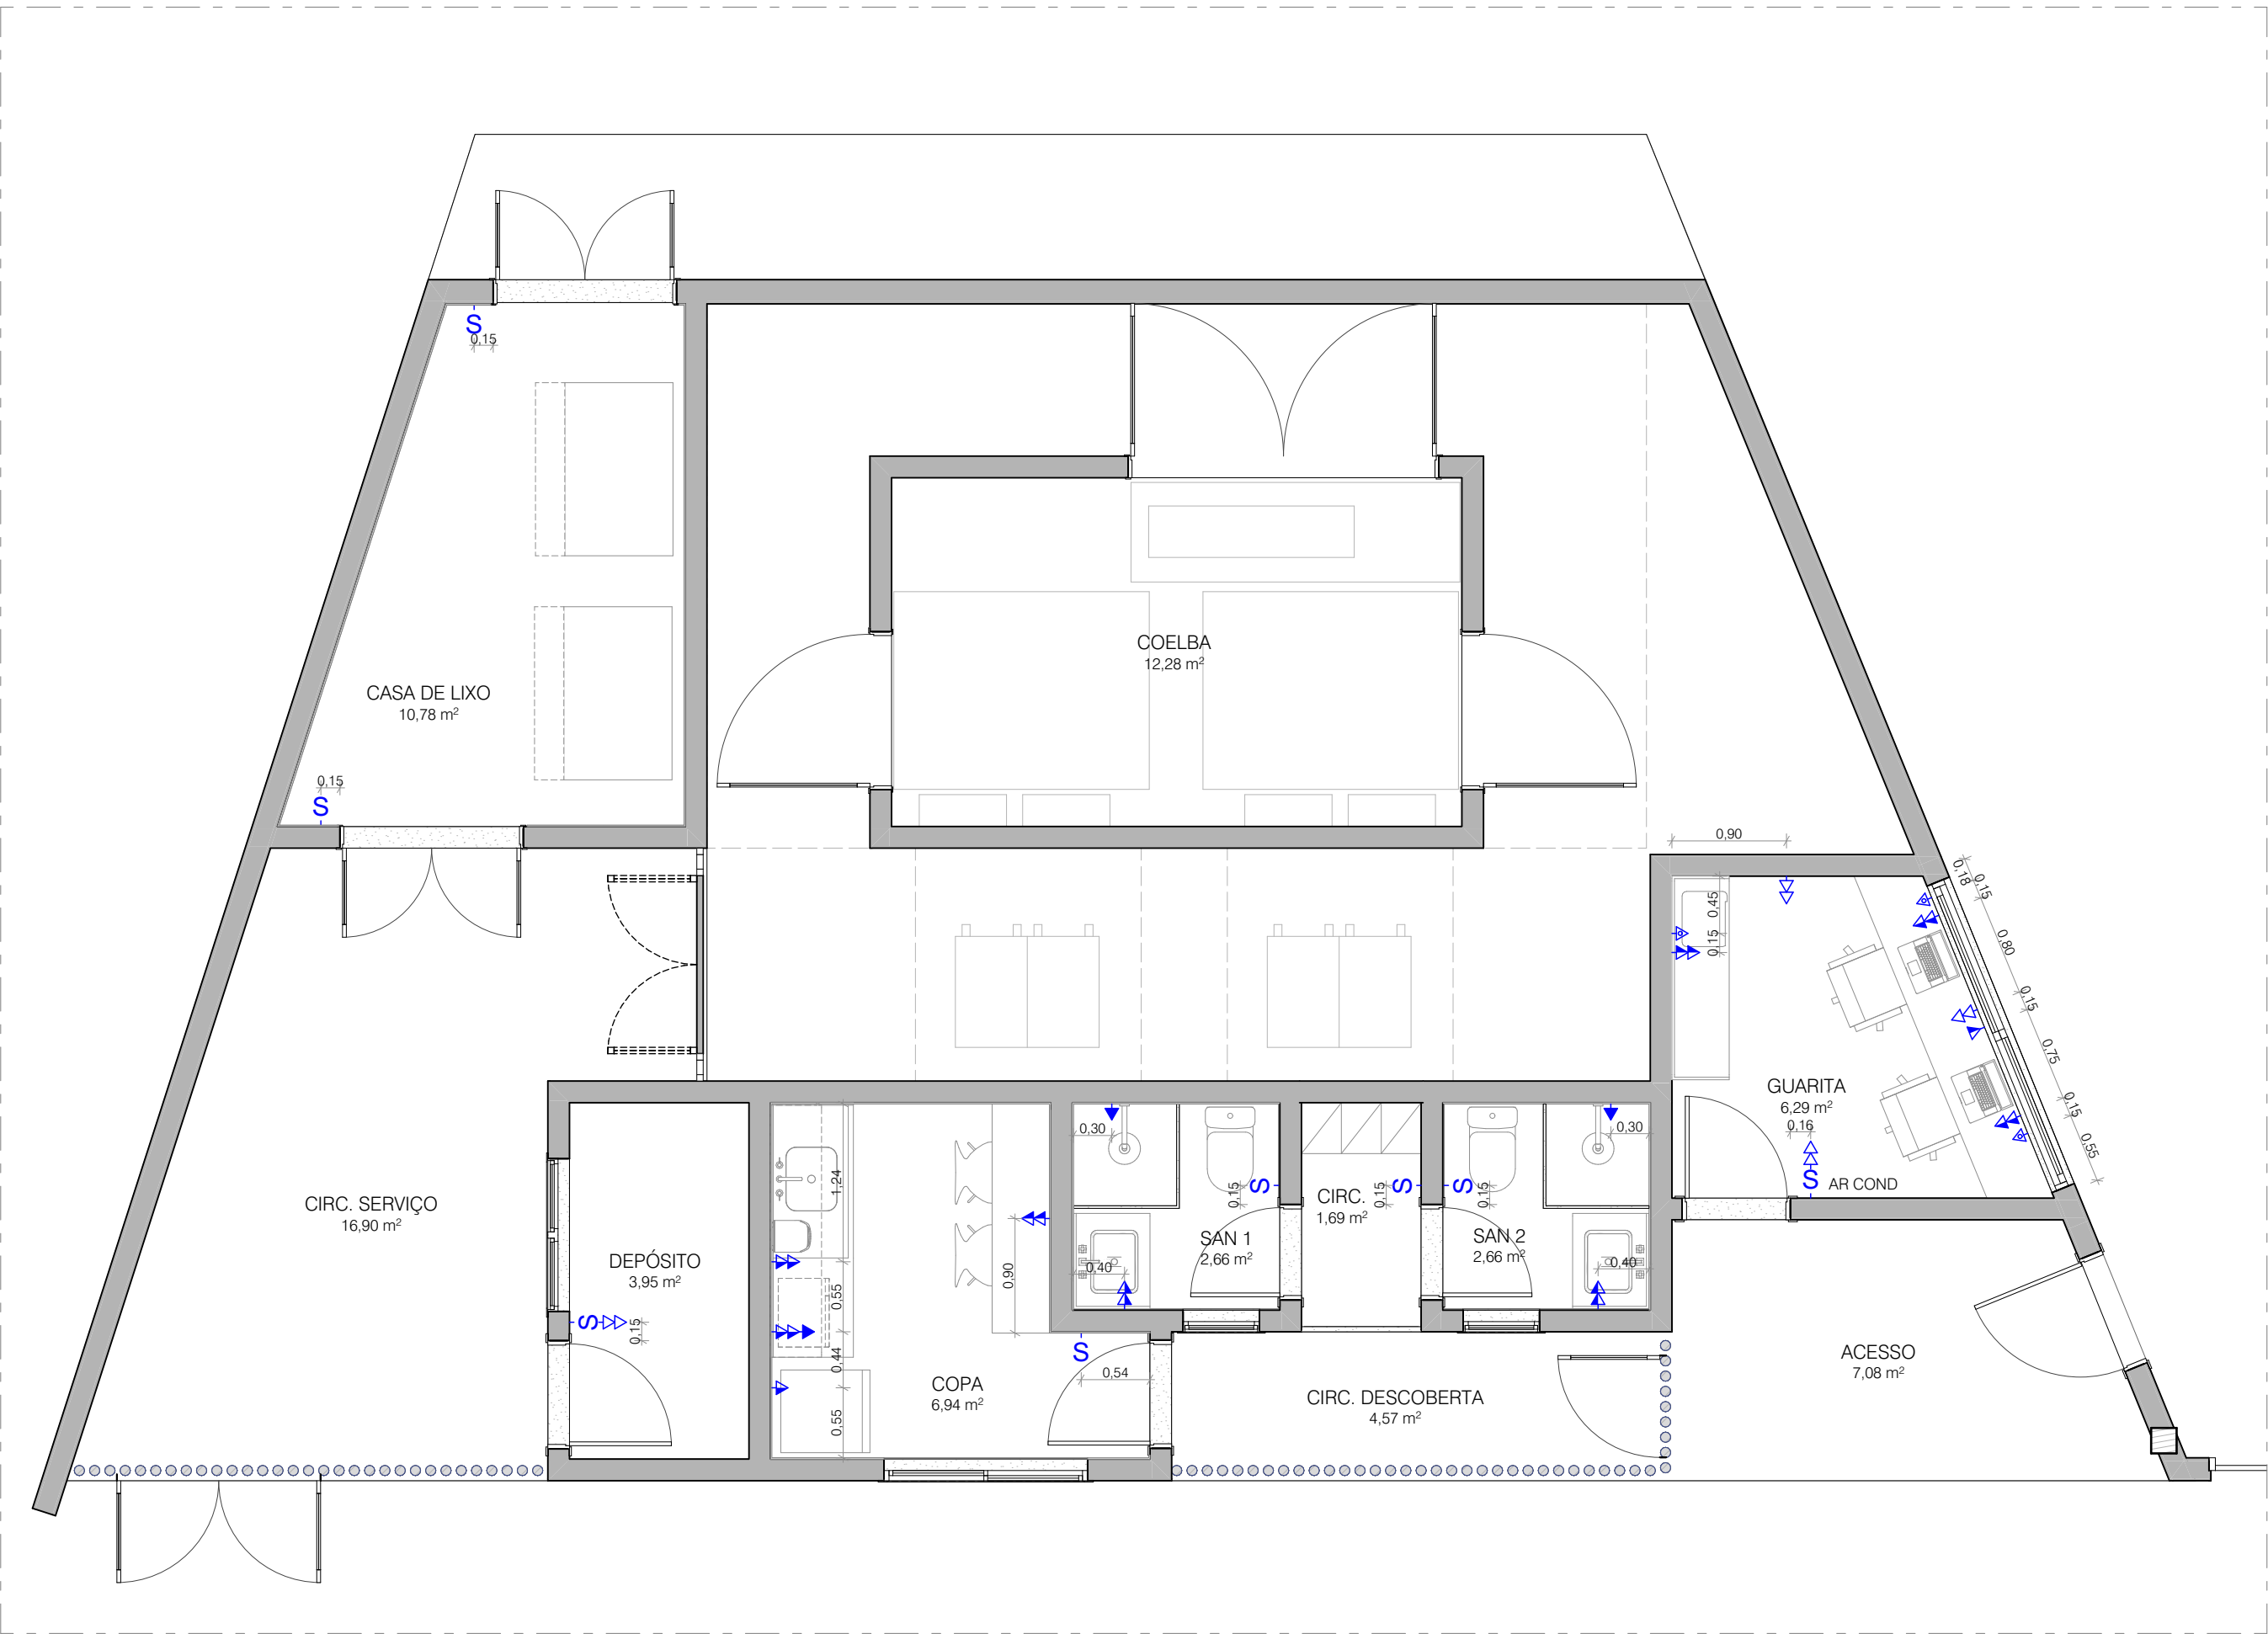

PLANTA DE PONTOS ELÉTRICOS COM LAYOUT
ESC.:1:50

OBSERVAÇÕES / CONVENÇÕES			
É INDISPENSÁVEL A CONFERÊNCIA DAS MEDIDAS NO LOCAL			
LEGENDA DE PONTOS ELÉTRICA			
	TOMADA H=0,30m OU INDICADA		REDE DE COMPUTADORES H=1,10m
	TOMADA H=1,10m OU INDICADA		MÓDULO COM USB
	TOMADA H=1,80m OU INDICADA		TELEFONE/INTERFONE H=0,30m OU INDICADA
	TOMADA DUPLA H=0,30m OU INDICADA		TELEFONE/INTERFONE H=1,10m OU INDICADA
	TOMADA DUPLA H=1,10m OU INDICADA		TOMADA SIMPLES NO PISO
	TOMADA DUPLA H=1,80m OU INDICADA		TOMADA SIMPLES NO FORRO
	PONTO DE ESPERA DE FIAÇÃO H=0,30m		ANTENA H=0,30m OU INDICADA
	PONTO DE ESPERA DE FIAÇÃO H=1,10m		CAMPAINHA
	PONTO DE ESPERA DE FIAÇÃO H=1,80m		CAIXA DE DISTRIBUIÇÃO
LEGENDA DE INTERRUPTORES			
	INTERRUPTOR H=1,10m OU INDICADA		

PE-R00	05/08/2024	Emissão inicial do Projeto Executivo após compatibilização com Complementares
REVISÃO	DATA	Nome da Emissão



RESPONSÁVEL: ARQ MARIANA MAGNO - CAU-BA: 182182-0
CONTATO: +55 71 9 9932-4142 | marianamagno.arq@gmail.com

PROJETO RESIDENCIAL - CONDOMÍNIO AZUL

CONTEÚDO:
PORTARIA - PLANTA DE PONTOS ELÉTRICOS

ENDEREÇO:
ARRAIAL D'ÁJUDA - BA





PROPRIETÁRIO:
NAMPUR

FASE:
PROJETO EXECUTIVO

DATA:
05/08/2024

ESCALA:
1:50

P02

OBSERVAÇÕES / CONVENÇÕES								
É INDISPENSÁVEL A CONFERÊNCIA DAS MEDIDAS NO LOCAL								
LEGENDA DE INTERRUPTORES								
	INTERRUPTOR H= 1,10m OU INDICADA							
LEGENDA DE ILUMINAÇÃO GERAL								
SÍMBOLO	ESPECIFICAÇÃO	TEMPERATURA	POTÊNCIA	INSTALAÇÃO	ACAB.	COR DA PEÇA	QTD	LOCALIZAÇÃO
	DIC; LED	2700K	7W	EMBUTIR	BORDA SLIM	BRANCO	6	GUARITA, SAN 1, SAN 2
	PAINEL LED	3000K	18W	EMBUTIR	COM BORDA	BRANCO	8	CIRC., COPA, DEPÓSITO, GUARITA, SAN 1, SAN 2
	TUBULAR; T8	3000K	18W	SOBREPOR	COM BORDA	BRANCO	1	CASA DE LIXO



PLANTA DE PONTOS ELÉTRICOS COM LAYOUT
ESC.:1:50

PE-R00	05/08/2024	Emissão inicial do Projeto Executivo após compatibilização com Complementares
REVISÃO	DATA	Nome da Emissão

PROJETO RESIDENCIAL - CONDOMÍNIO AZUL

CONTEÚDO:
PORTARIA - PLANTA DE ILUMINAÇÃO

ENDEREÇO:
ARRAIAL D'ÁJUDA - BA

PROPRIETÁRIO:
NAMPUR


RESPONSÁVEL: APO MARIANA MAGNO - CAU-BA: 182182-0
CONTATO: +55 71 9 9932-4142 - marianamagno.arq@gmail.com

DATA:
05/08/2024

ESCALA:
1:50


P03

OBSERVAÇÕES / CONVENÇÕES			
É INDISPENSÁVEL A CONFERÊNCIA DAS MEDIDAS NO LOCAL			
ACABAMENTO DE FORRO			
CÓD	ESPECIFICAÇÃO	ÁREA (m²)	LOCALIZAÇÃO
01	GESSO LISO	7,19	CIRC., GUARITA
02	GESSO PARA ÁREAS MOLHADAS	11,52	SAN 1, SAN 2, COPA

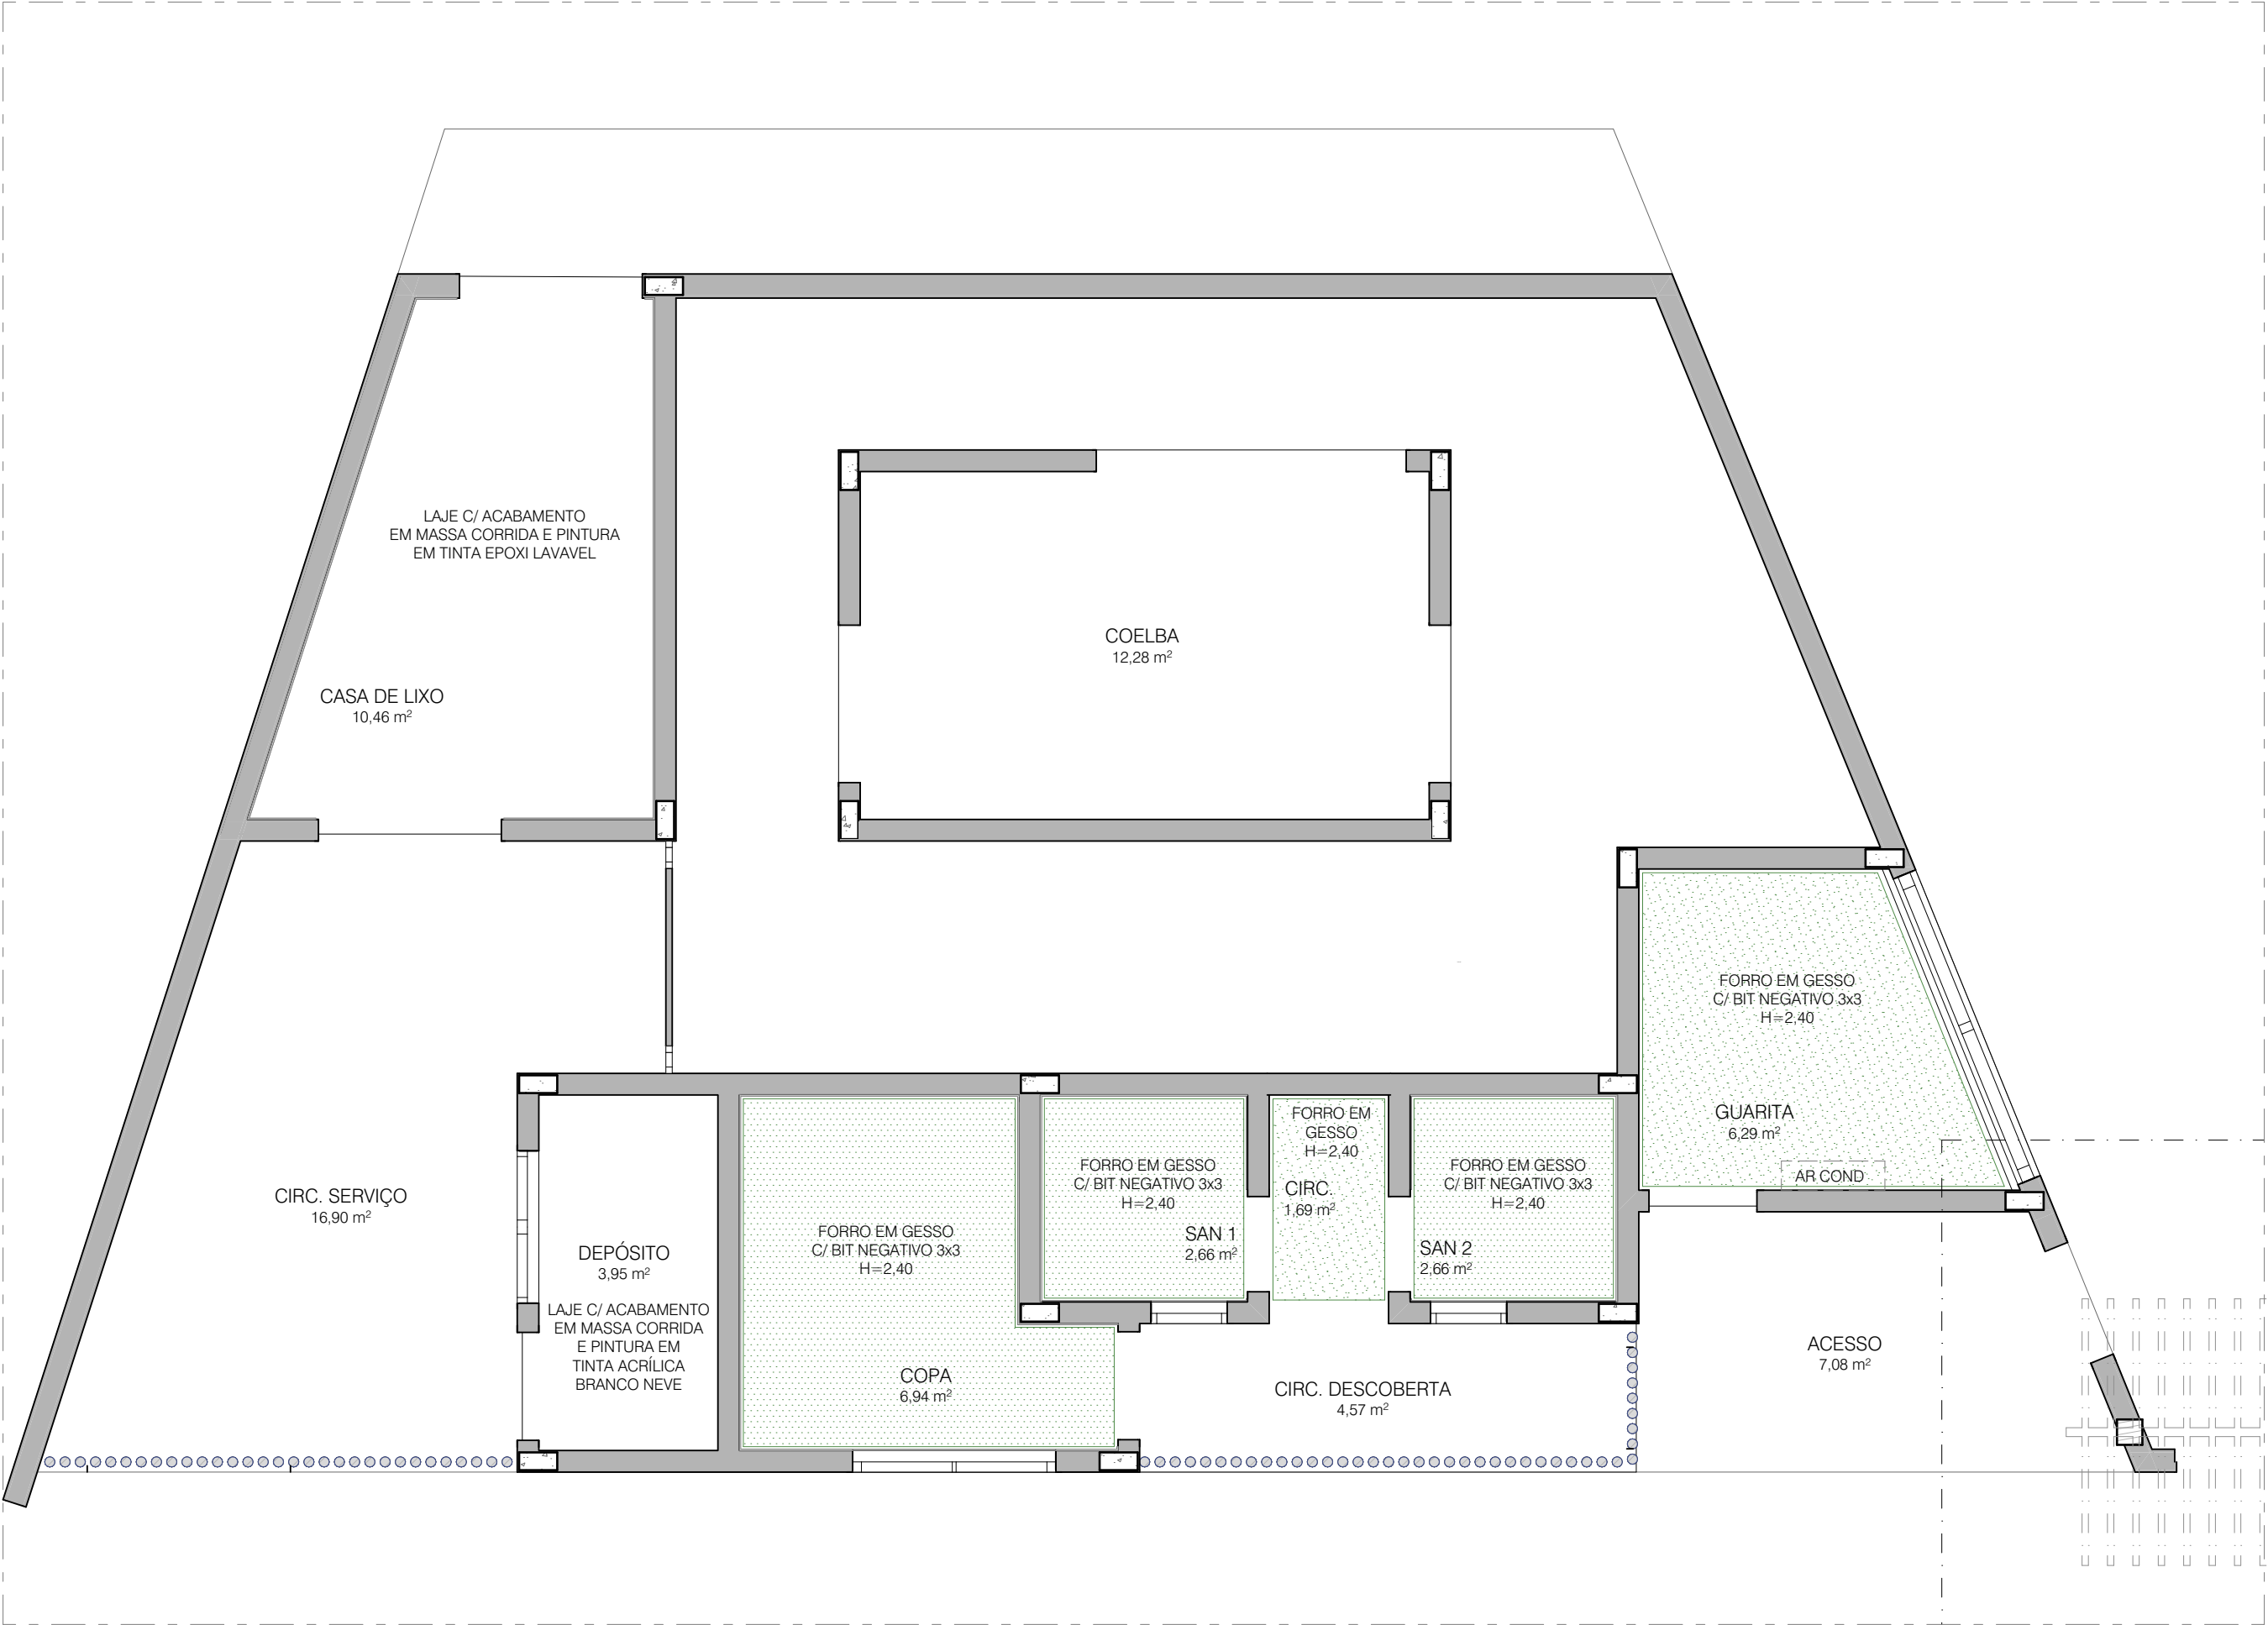

PLANTA DE FORRO
ESC.:1:50

PE-R00	05/08/2024	Emissão inicial do Projeto Executivo após compatibilização com Complementares
REVISÃO	DATA	Nome da Emissão



RESPONSÁVEL: ARQ MARIANA MAGNO - CAU-BA 182182-0
CONTATO: +55 71 9 9502-4142 - marianamagno.arq@gmail.com

PROJETO RESIDENCIAL - CONDOMÍNIO AZUL

CONTEÚDO:
PORTARIA - PLANTA DE FORRO

ENDEREÇO:
ARRAIAL D'ÁJUDA - BA


PROPRIETÁRIO:
NAMPUR

FASE:
PROJETO EXECUTIVO

DATA:
05/08/2024

ESCALA:
1:10, 1:5, 1:50


P04

OBSERVAÇÕES / CONVENÇÕES				
É INDISPENSÁVEL A CONFERÊNCIA DAS MEDIDAS NO LOCAL				
RODAPÉ 				
CÓD	SIMB	ESPECIFICAÇÃO		COMP
01		RODAPÉ EM POLIESTIRENO BRANCO H=7cm		16,69
02		RODAPÉ EM GRANITO BRANCO ITAUNAS LEVIGADO H=5cm		0,96
PAREDE 				
CÓD	ESPECIFICAÇÃO			
01	PORCELANATO HIT OFF WHITE 81x81cm - PORTOBELLO			
02	PORCELANATO CETIM BIANCO 60x60cm - PORTOBELLO			
03	PINTURA EM TINTA ACRÍLICA ACETINADA SUVINIL COR BRANCO NEVE			
04	PINTURA TEXTURIZADA IBRATIN CRISTALLINI FINO COR BURGOS MÍNIMO			
PISO 				
CÓD	ESPECIFICAÇÃO			
01	PORCELANATO HIT OFF WHITE 81x81cm - PORTOBELLO			
02	PORCELANATO CETIM BIANCO 60x60cm - PORTOBELLO			
ARREMATES EM PEDRA 				
ESPECIFICAÇÃO				
PEITORIL	GRANITO BRANCO ITAUNAS LEVIGADO			
SOLEIRA	GRANITO BRANCO ITAUNAS LEVIGADO			



PLANTA DE FORRO
ESC.:1:50

PE-R00	05/08/2024	Emissão inicial do Projeto Executivo após compatibilização com Complementares
REVISÃO	DATA	Nome da Emissão



RESPONSÁVEL: ARQ MARIANA MAGNO - CAU-BR 182182-0
CONTATO: +55 71 9 9932-4142 - marianamagno.arq@gmail.com

PROJETO RESIDENCIAL - CONDOMÍNIO AZUL

CONTEÚDO:
PORTARIA - PLANTA DE ACABAMENTOS

ENDEREÇO:
ARRAIAL D'ÁJUDA - BA

PROPRIETÁRIO:
NAMPUR

FASE:
PROJETO EXECUTIVO

DATA:
05/08/2024

ESCALA:
1:50

P05