



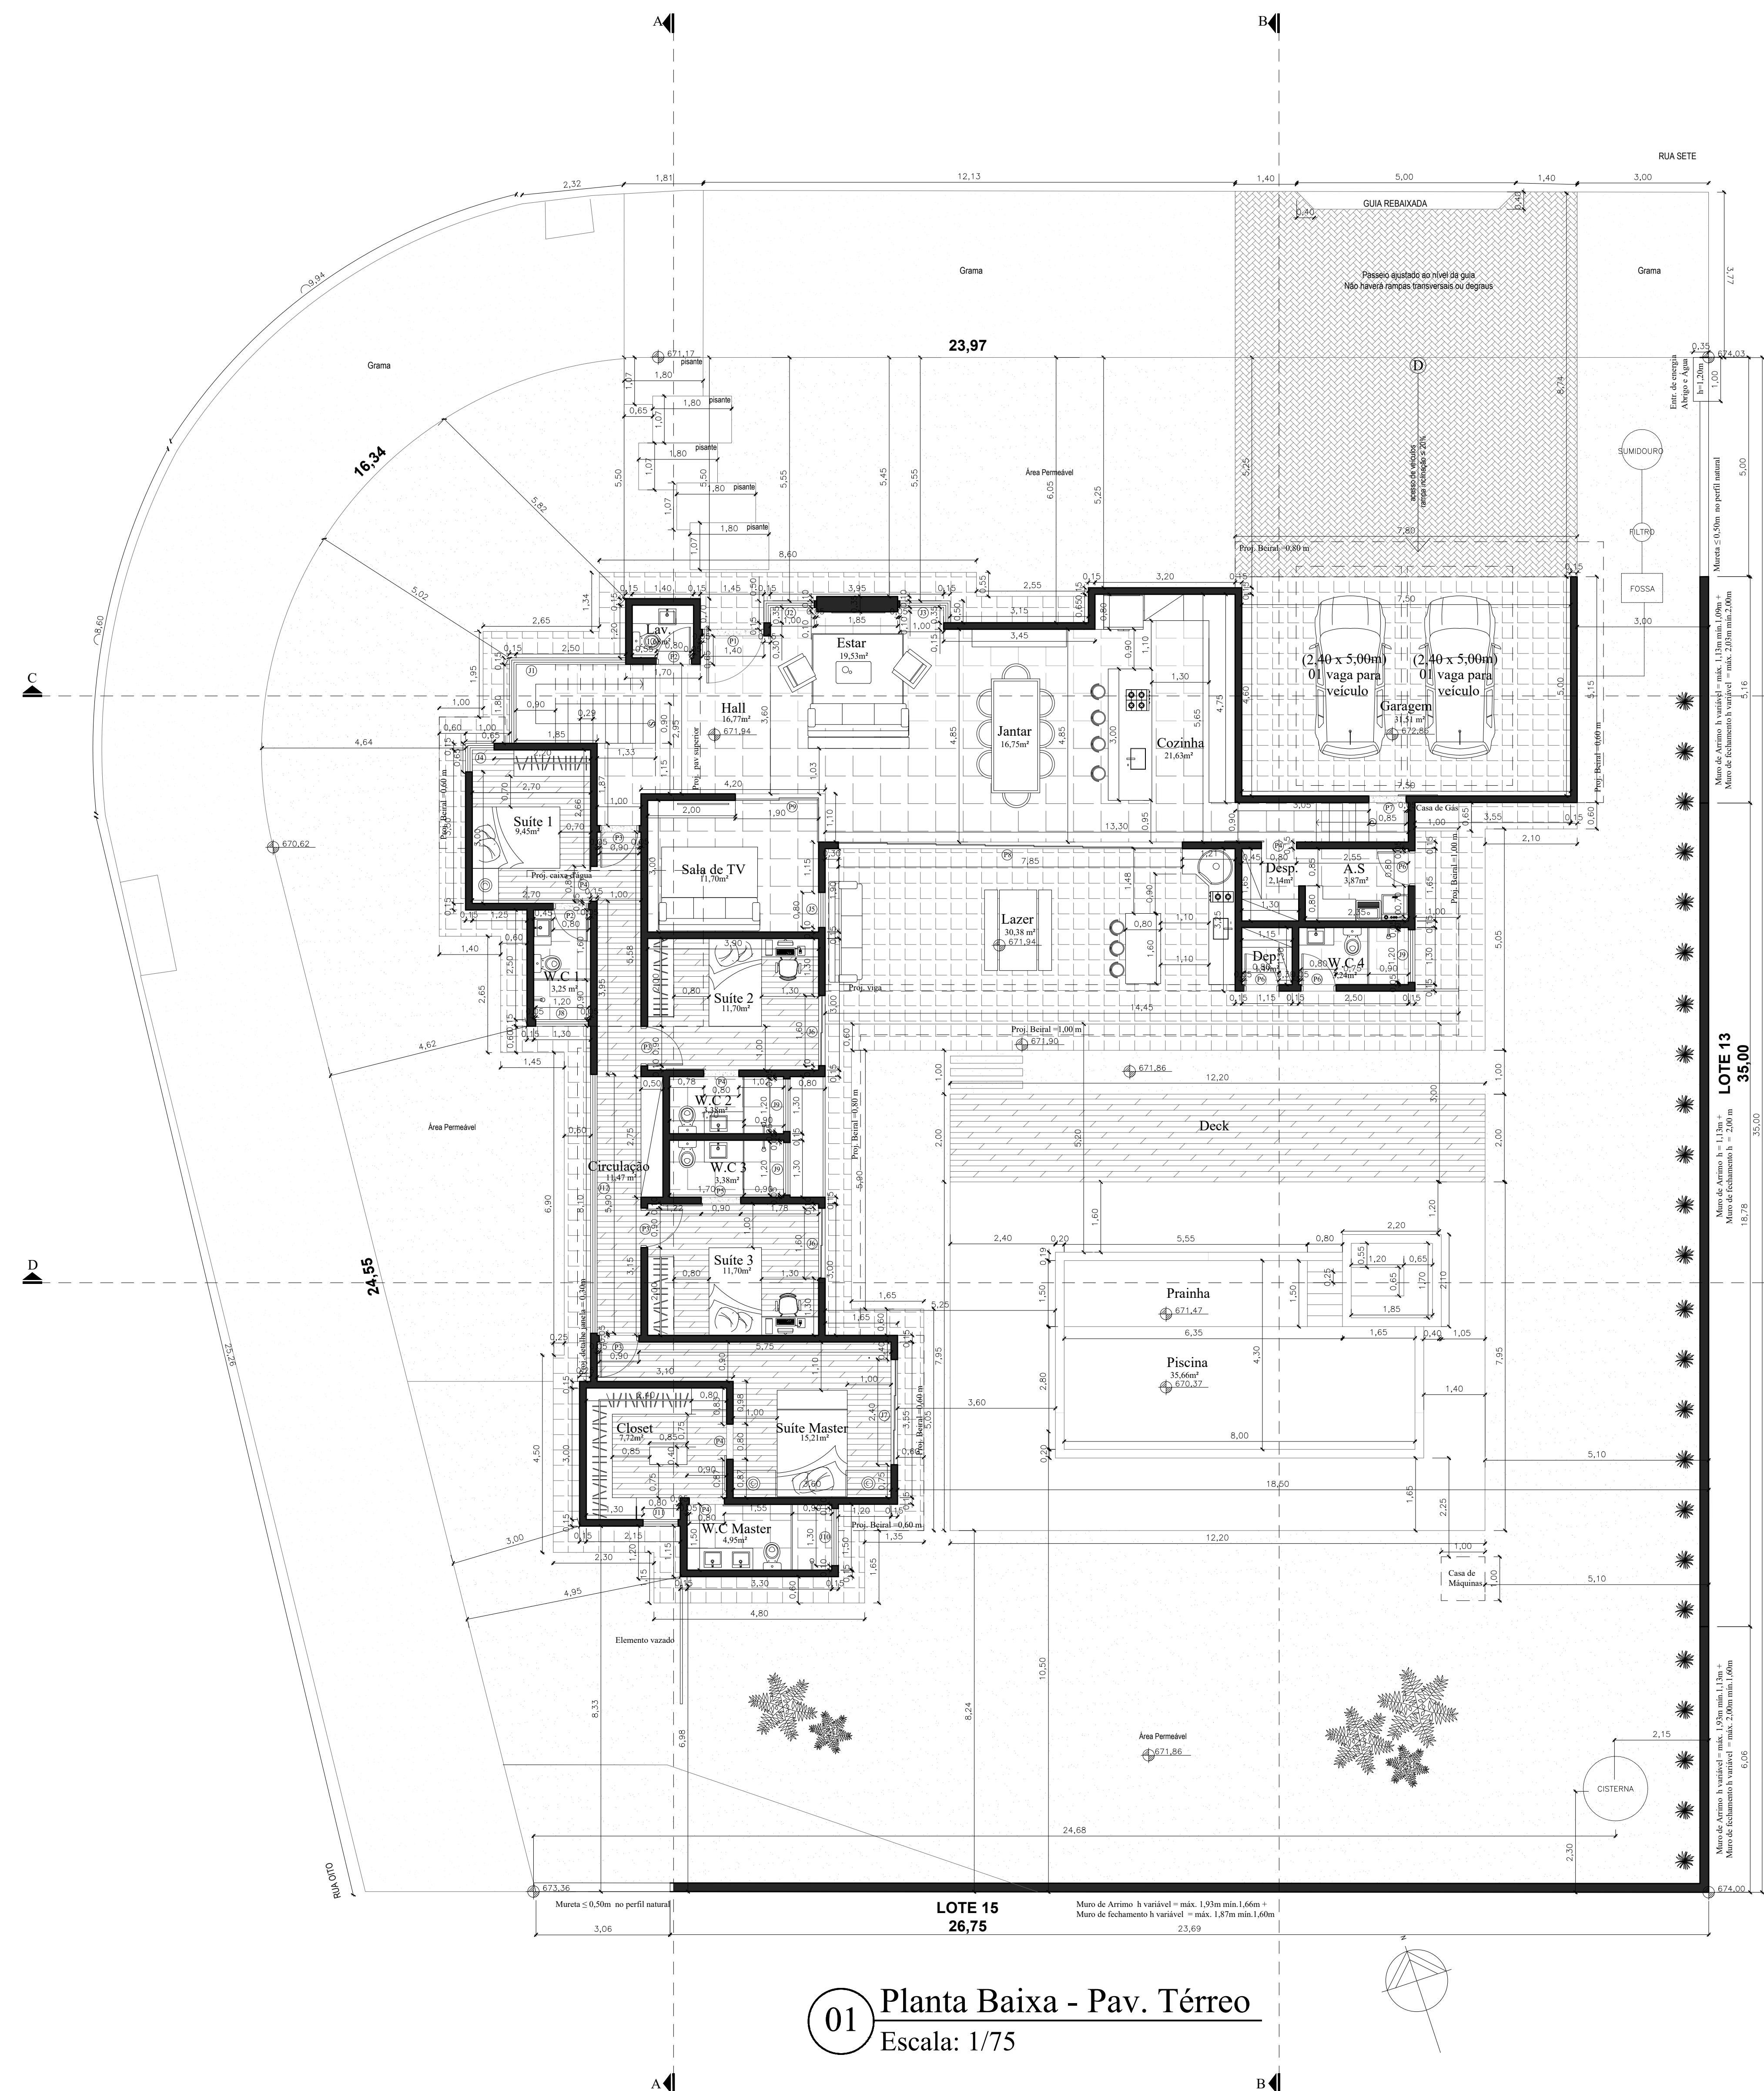


01 Planta Baixa - Pav. Térreo
Escala: 1/75

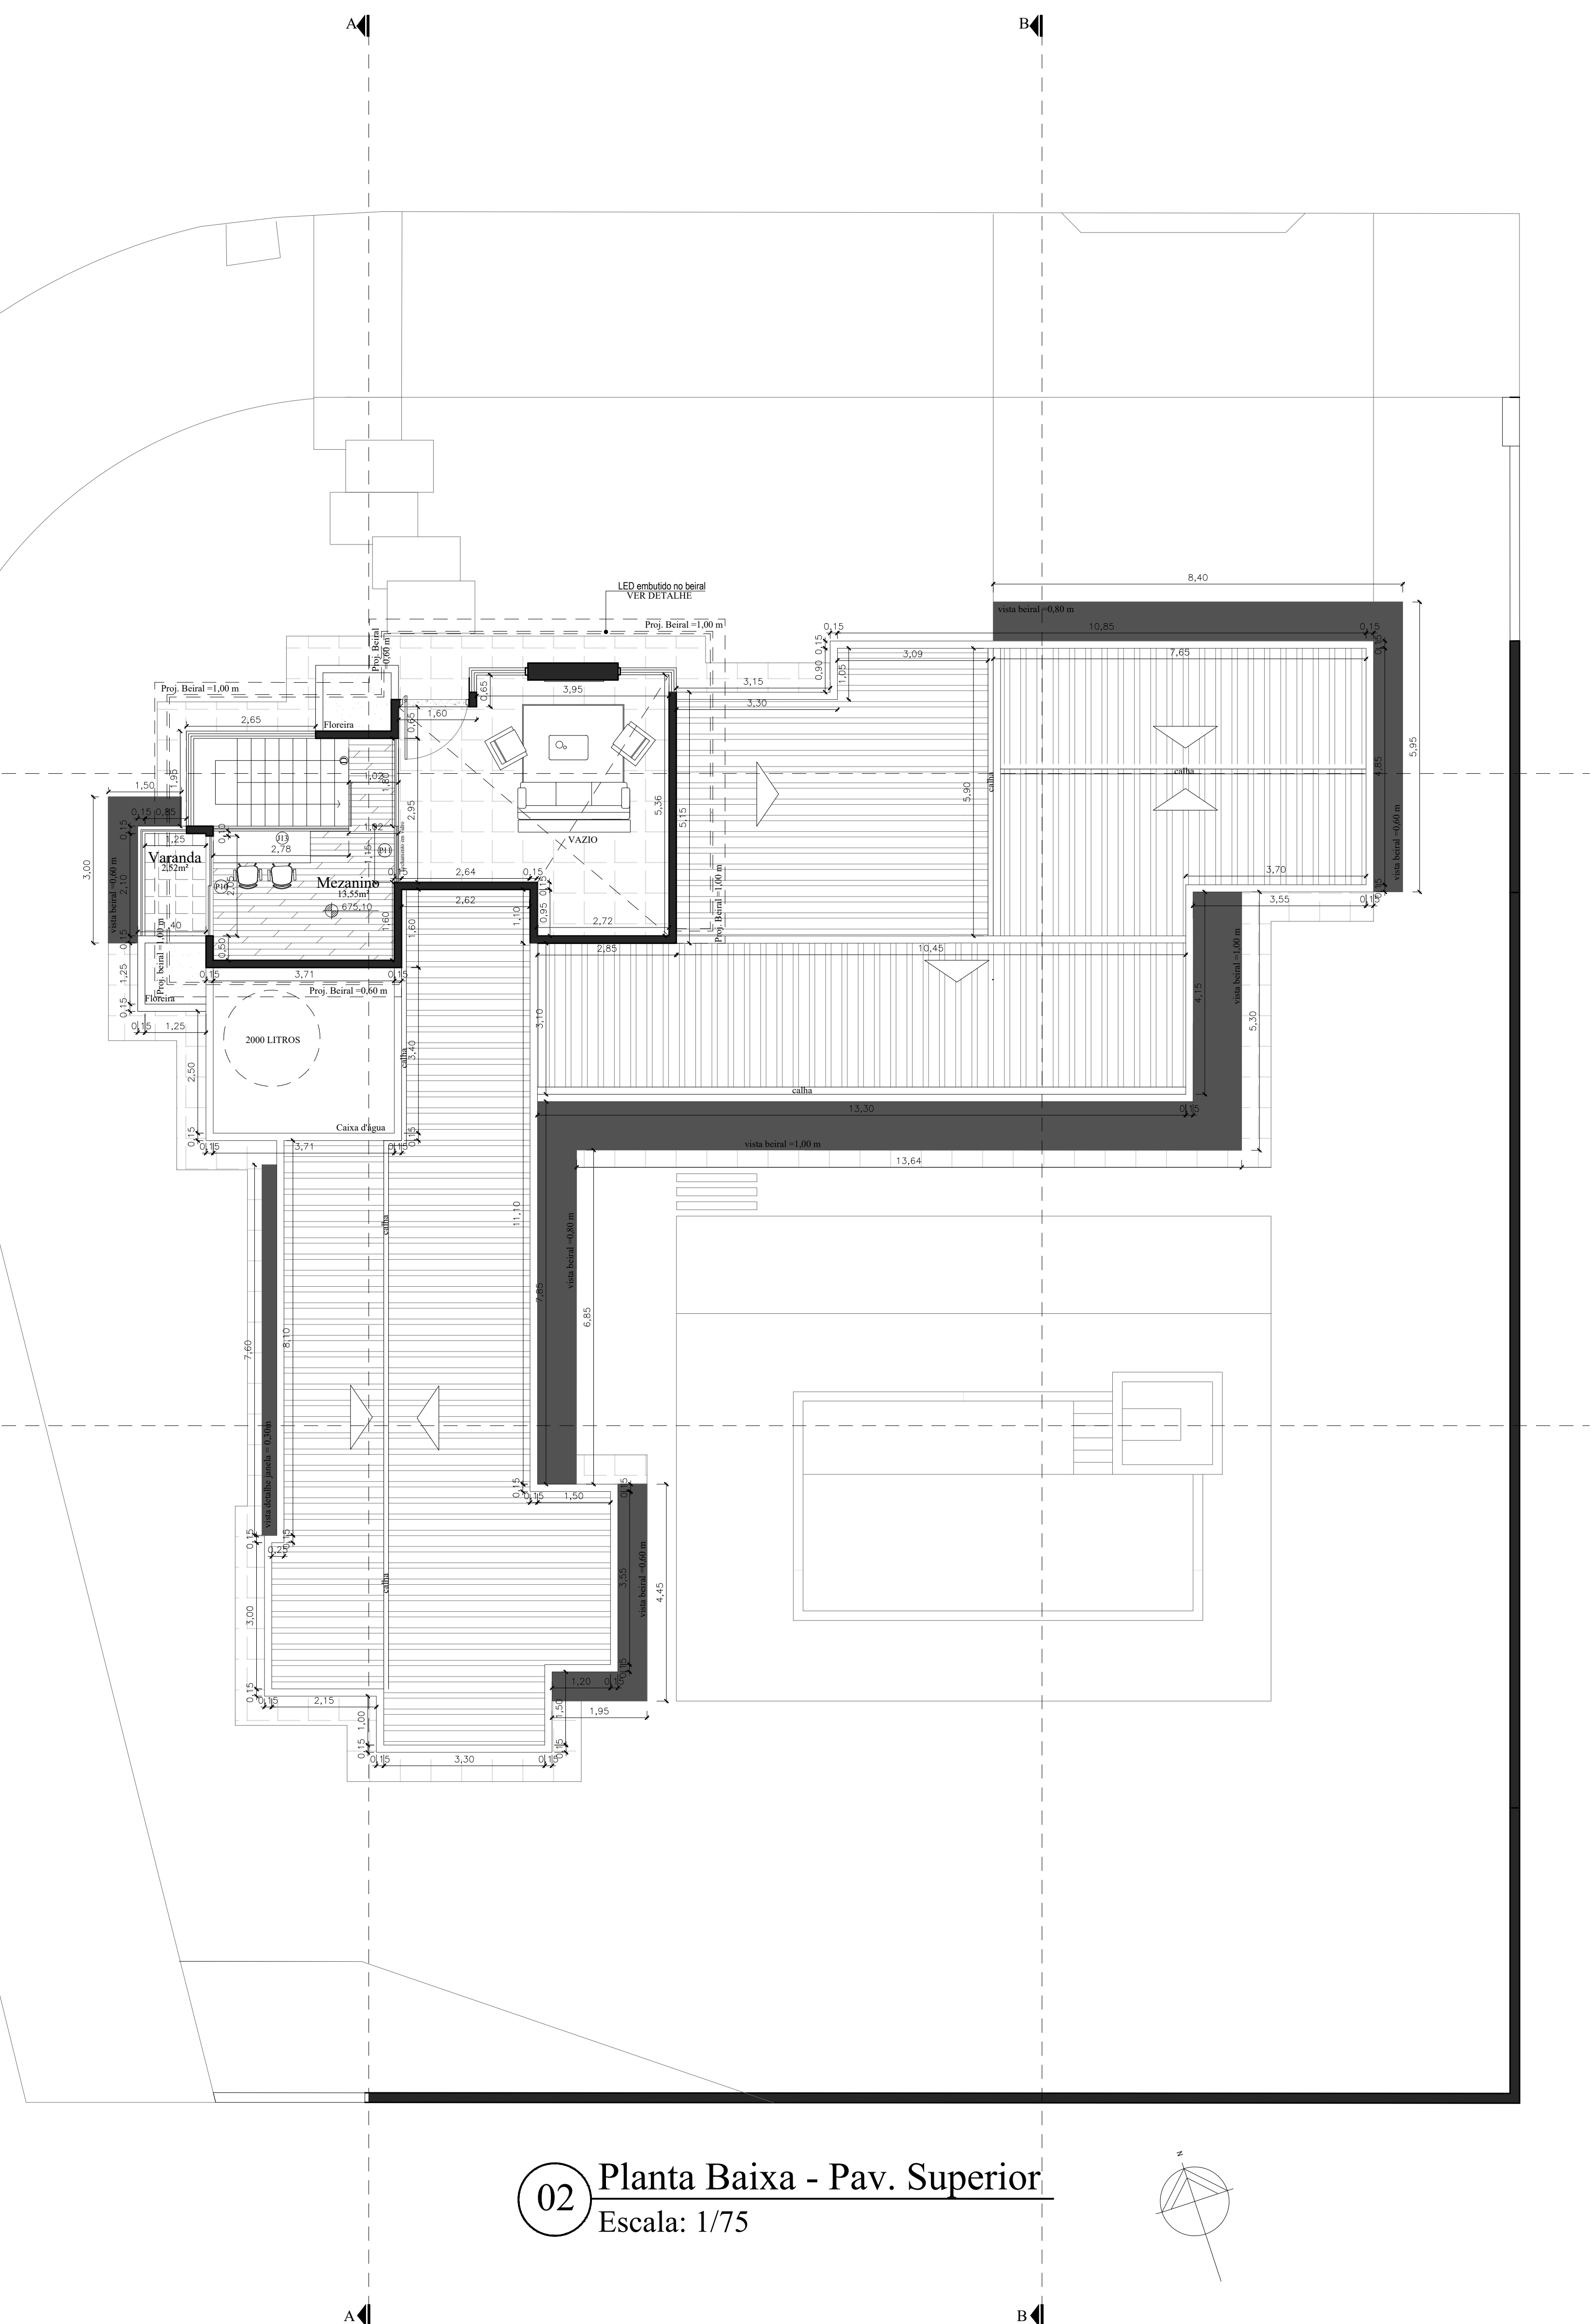


02 Planta Baixa - Pav. Superior
Escala: 1/75

Pavimento Térreo	281,80m²
Pavimento Superior	13,41m²
TOTAL	295,21m²
Piscina	35,63m²

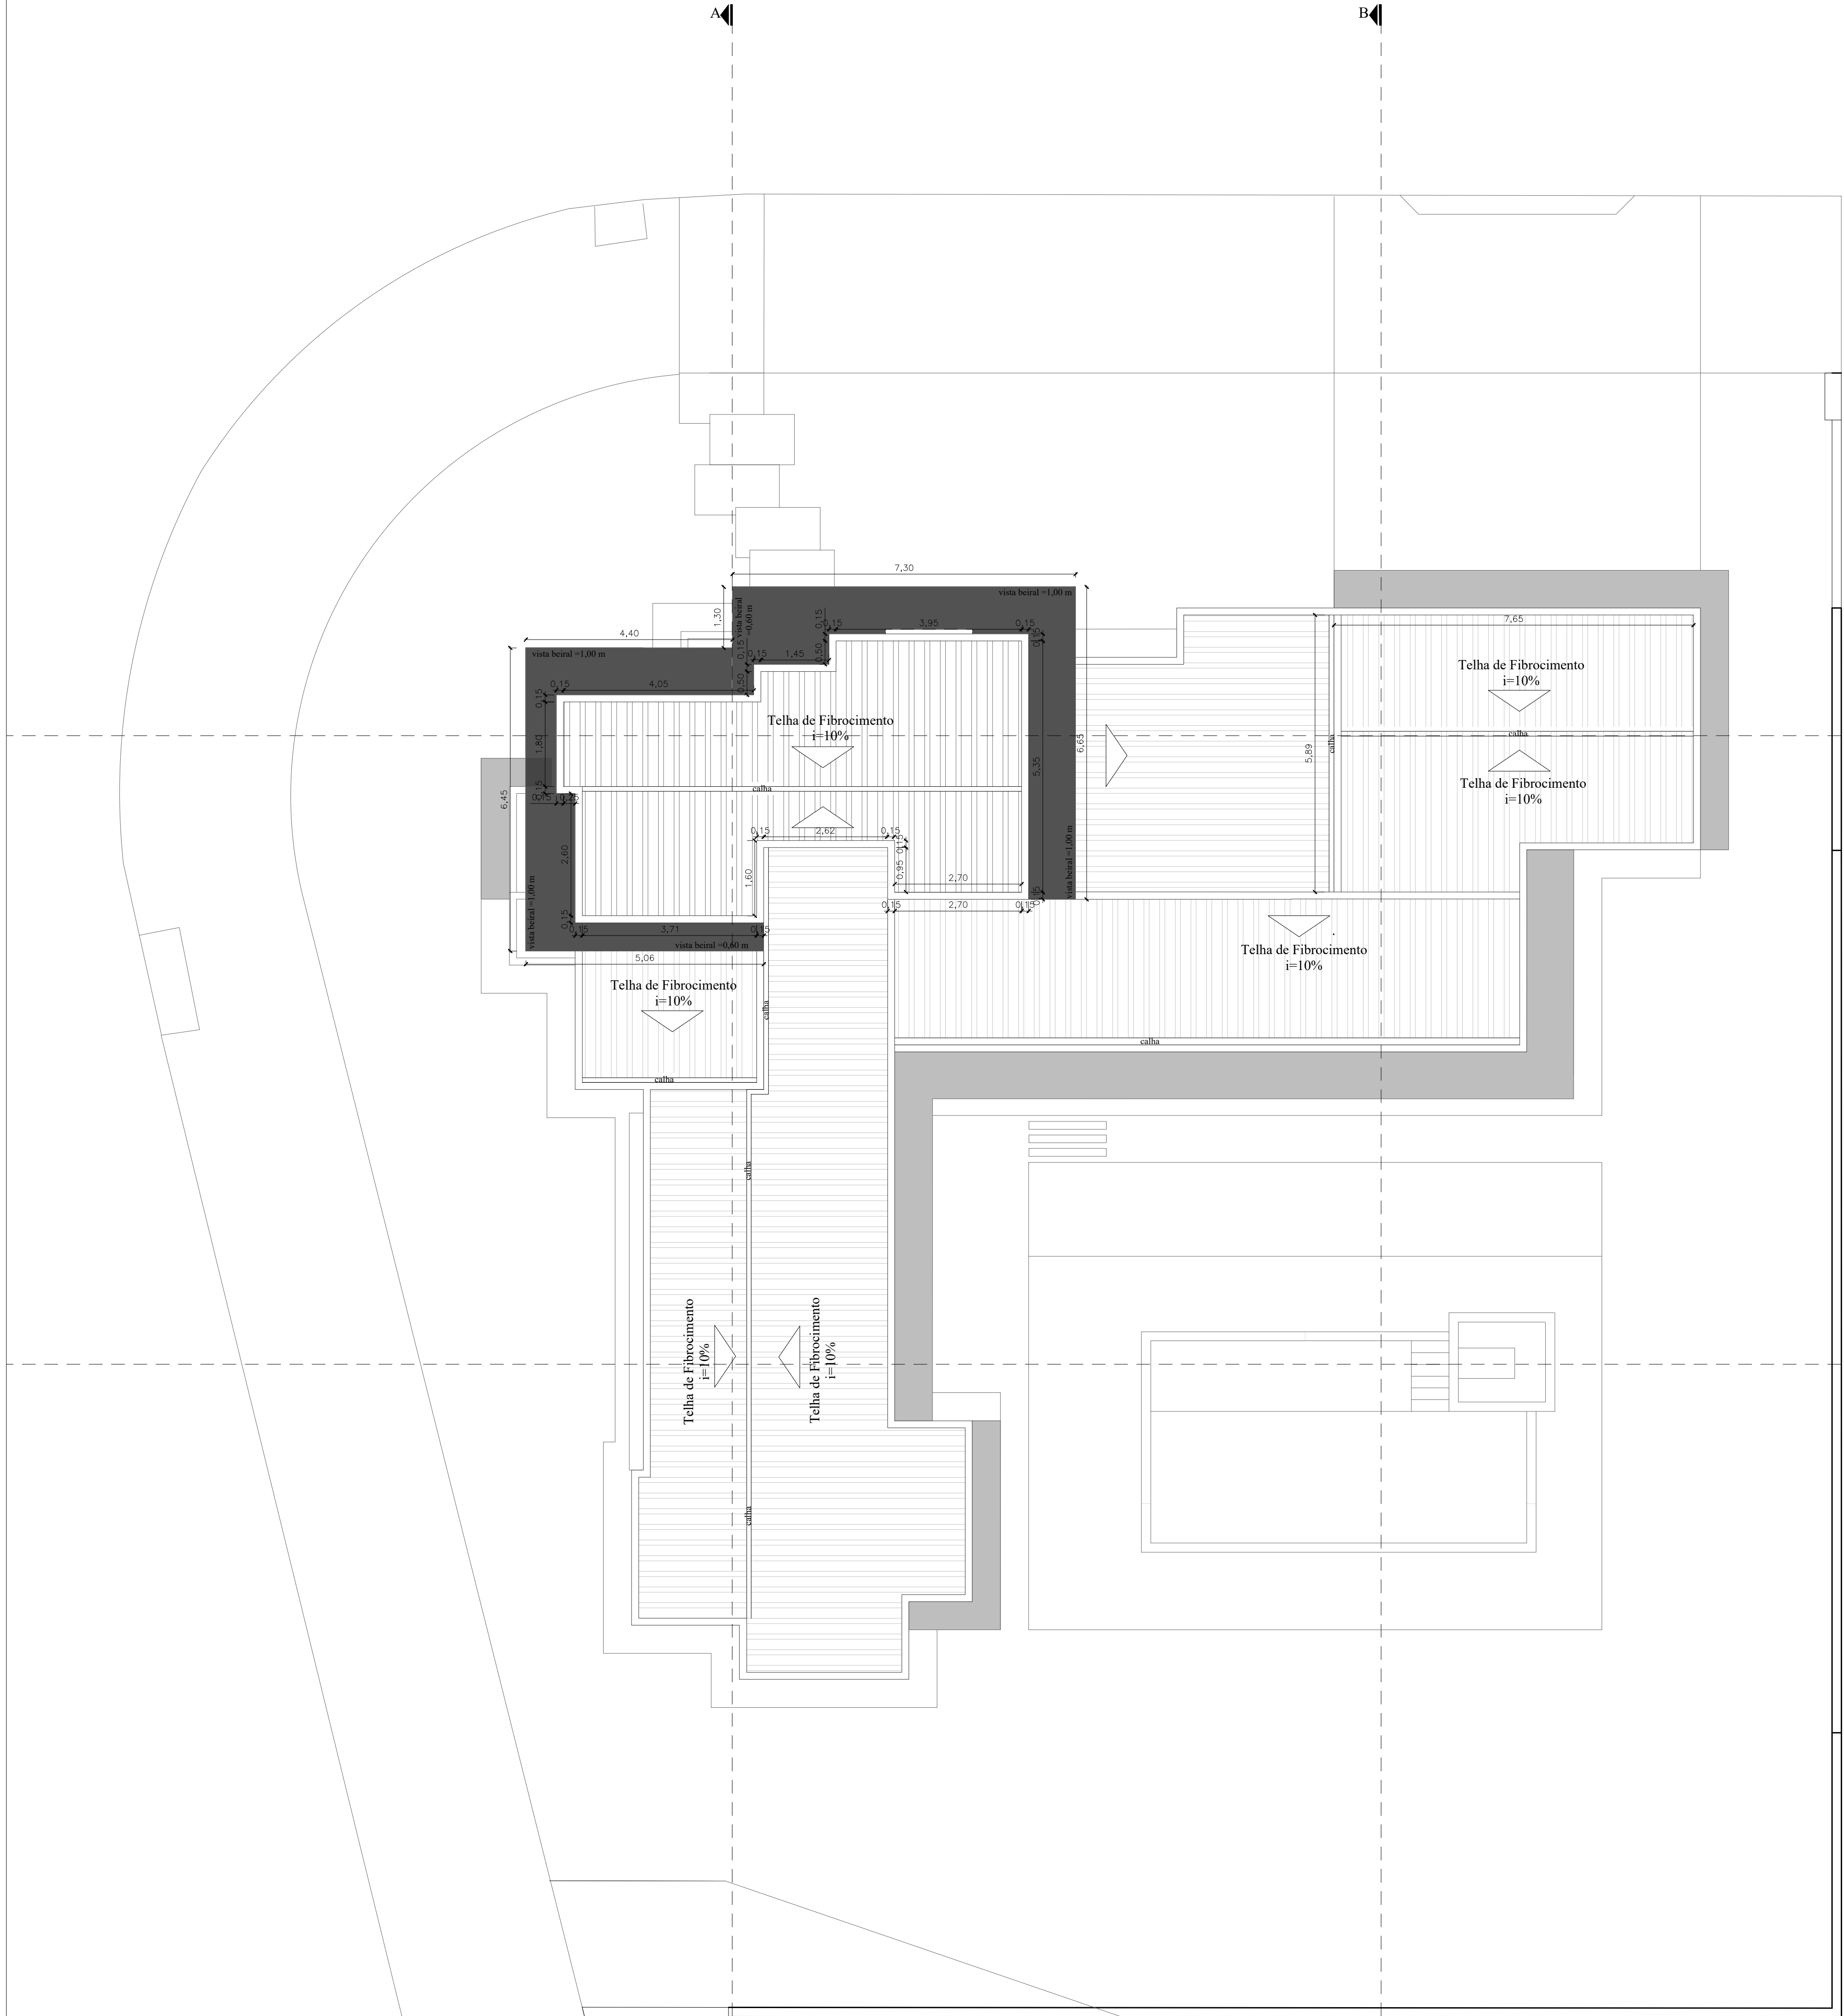


03 Planta de Cobertura
Escala: 1/75

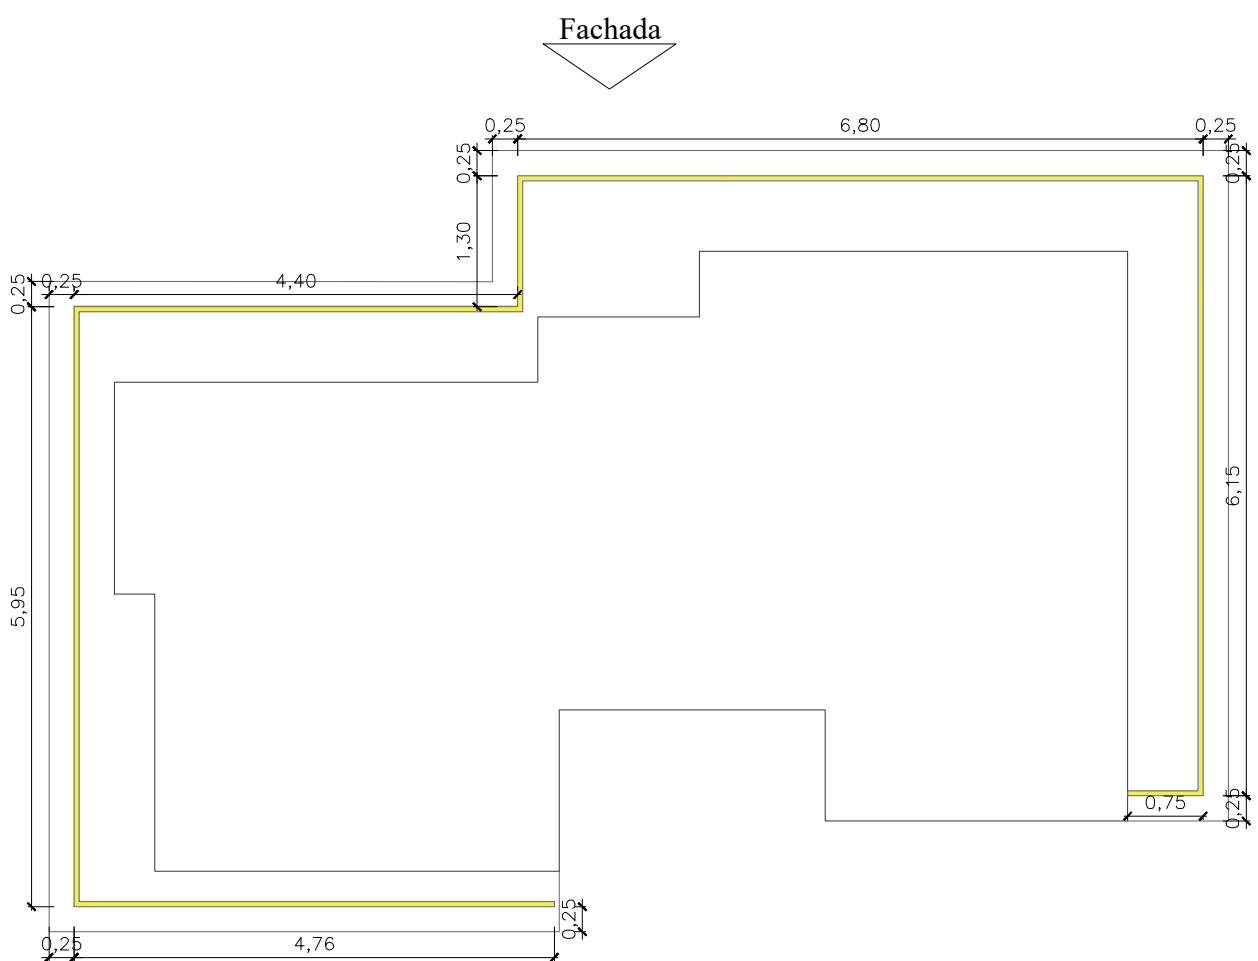


Detalhe beiral LED
Sem Escala


Notas: Prever para as placas fotovoltaicas, duas tubulações, uma de cada lado do telhado.
Prever instalação de sistema de som na Sala de TV e Espaço Gourmet.
Prever Instalação de sistema de segurança por câmeras e pontos de acesso a internet via wifi.

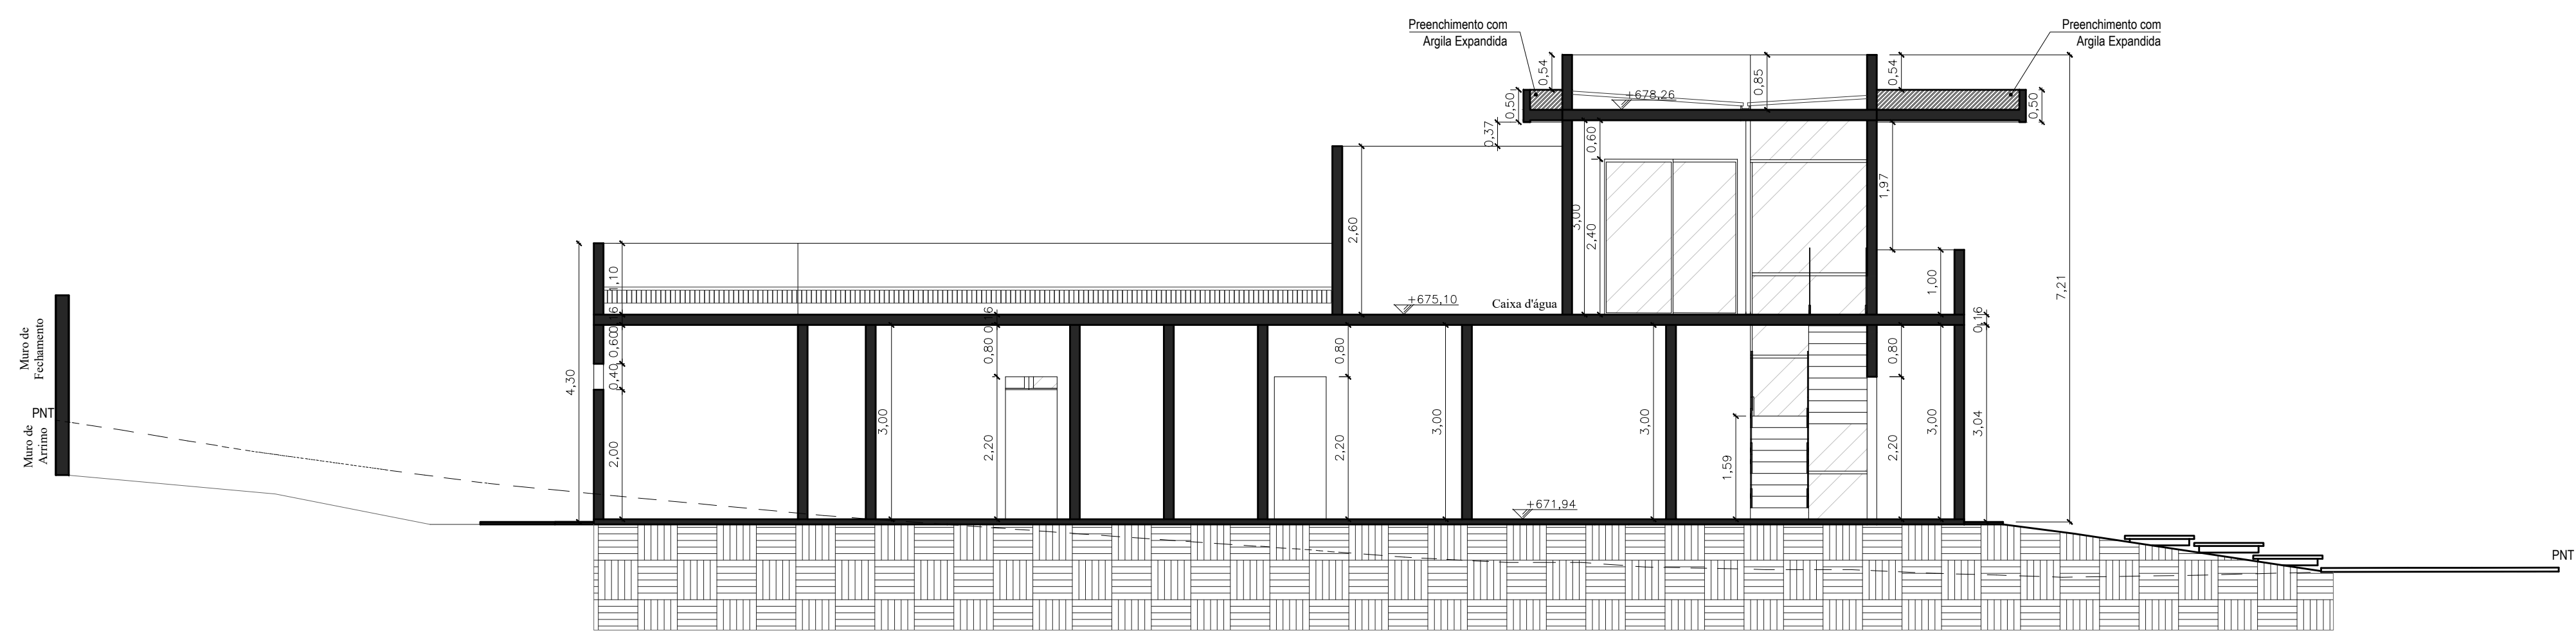


04 Corte A-A
Escala: 1/75

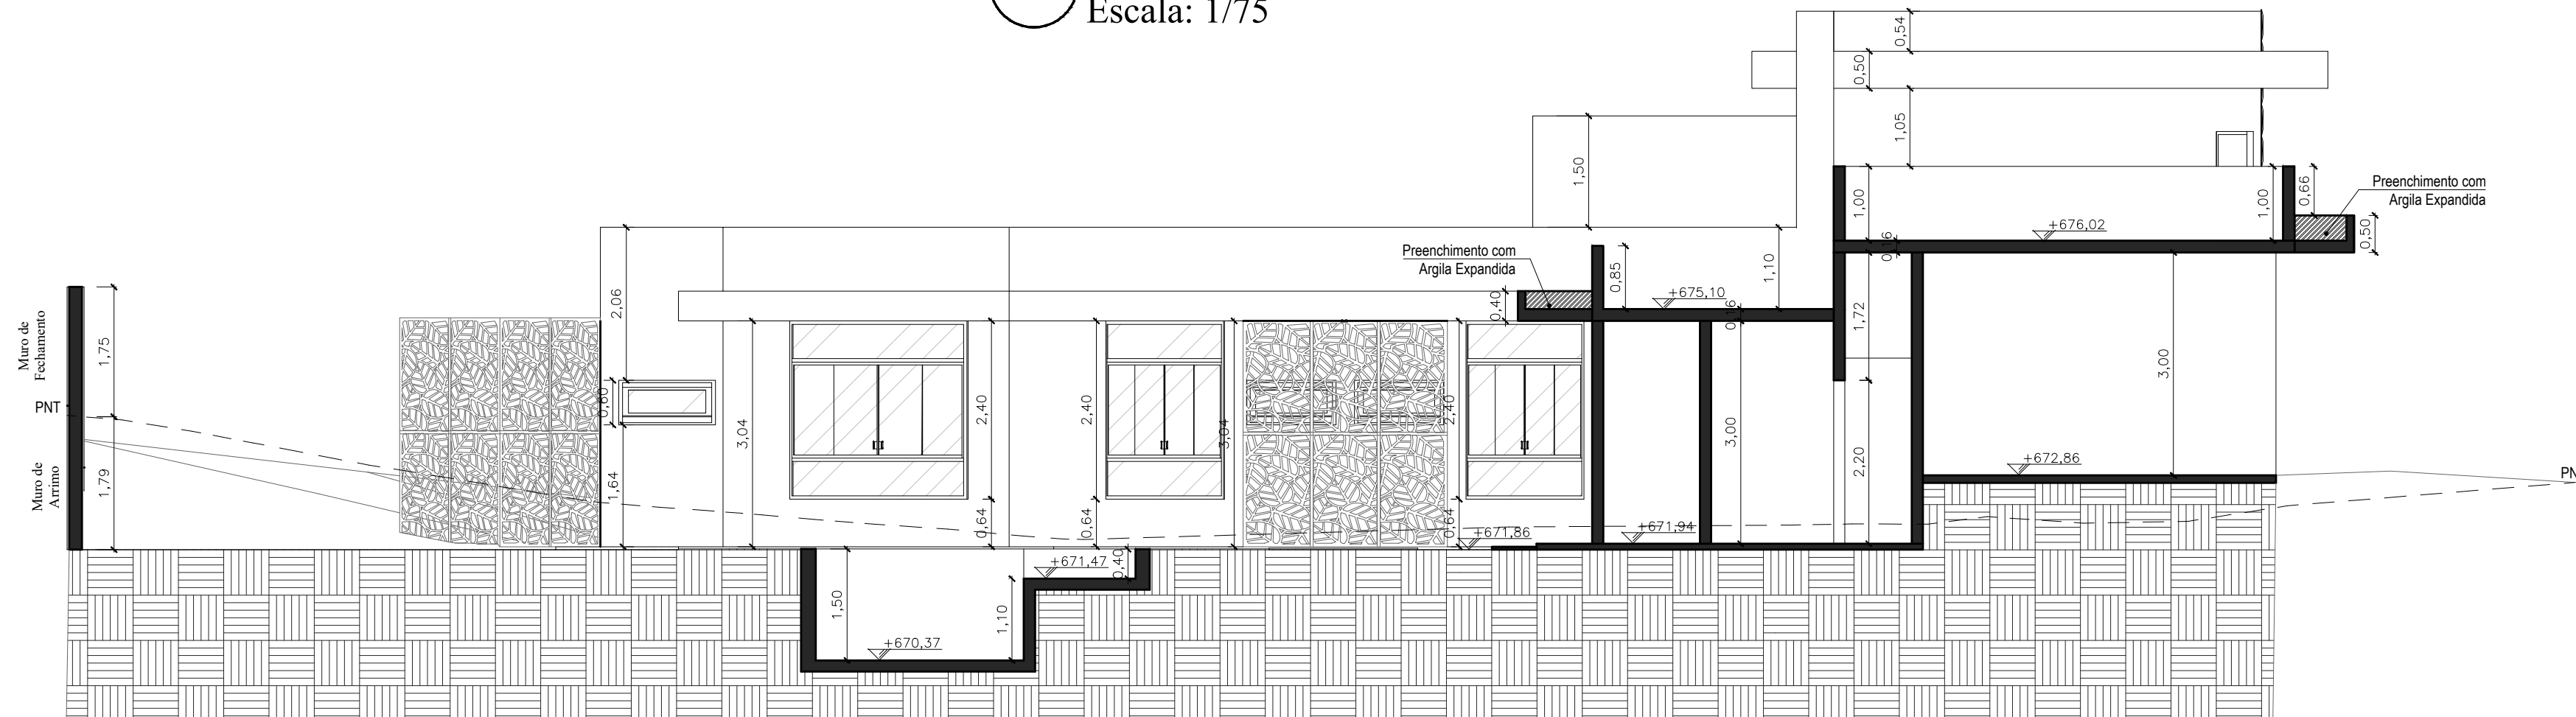


05 Corte B-B
Escala: 1/75

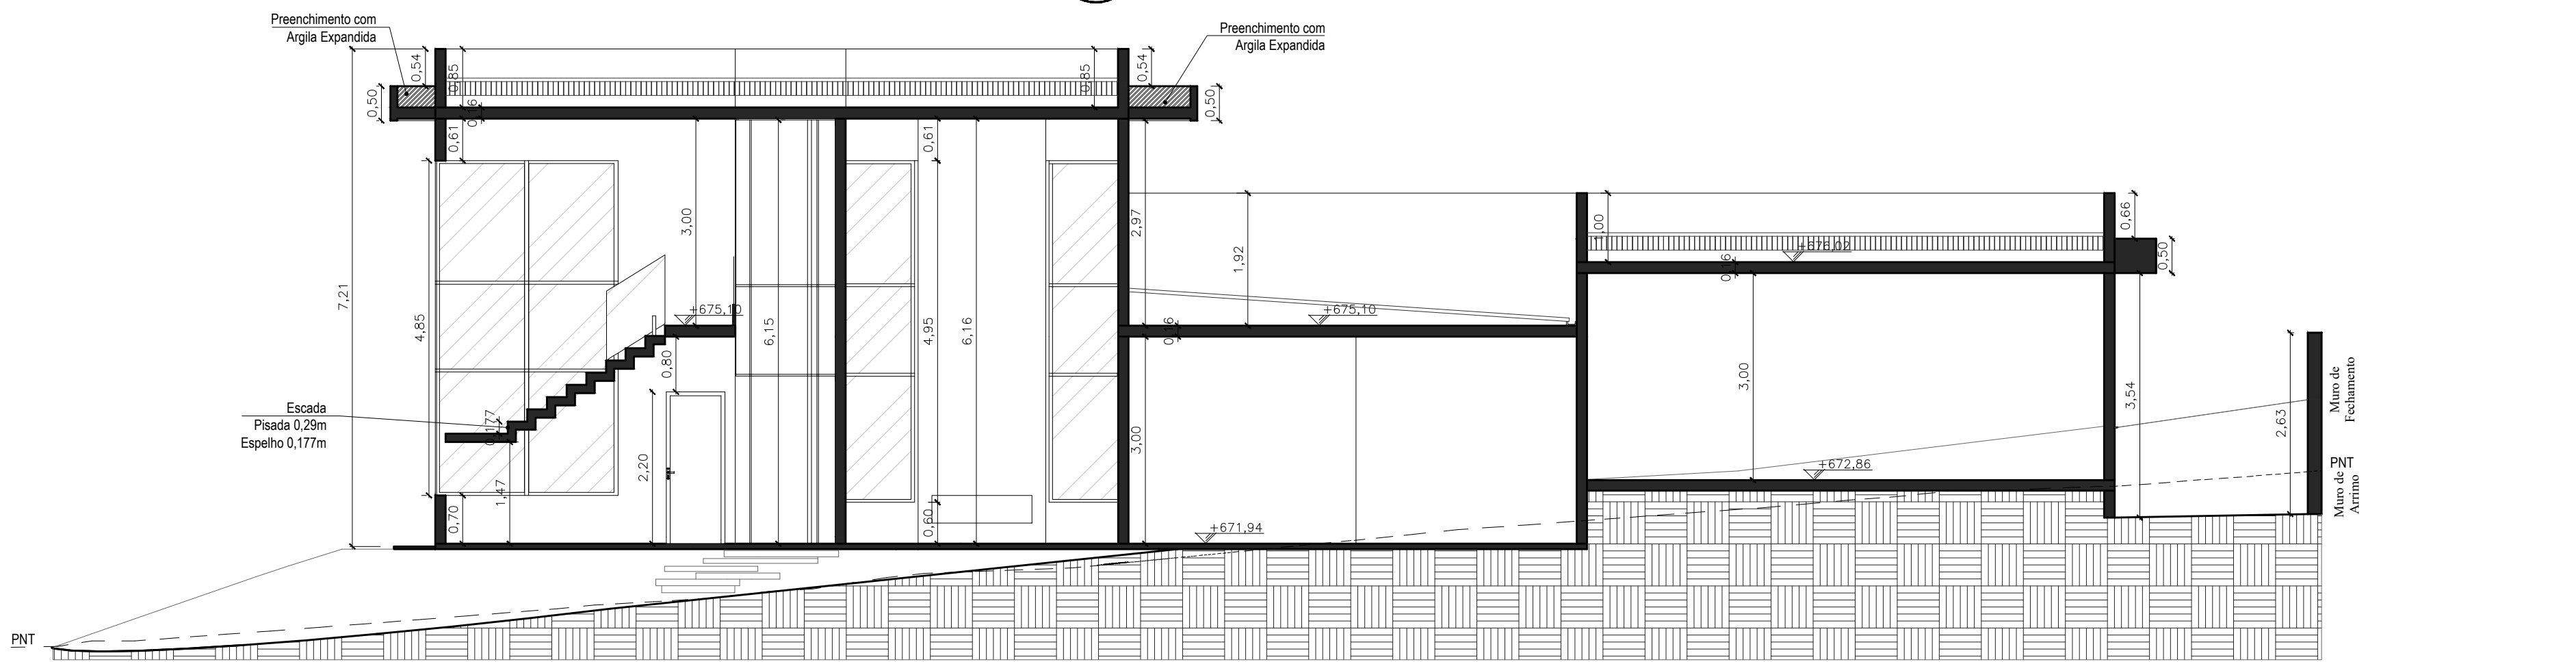

06 Corte C-C
Escala: 1/75

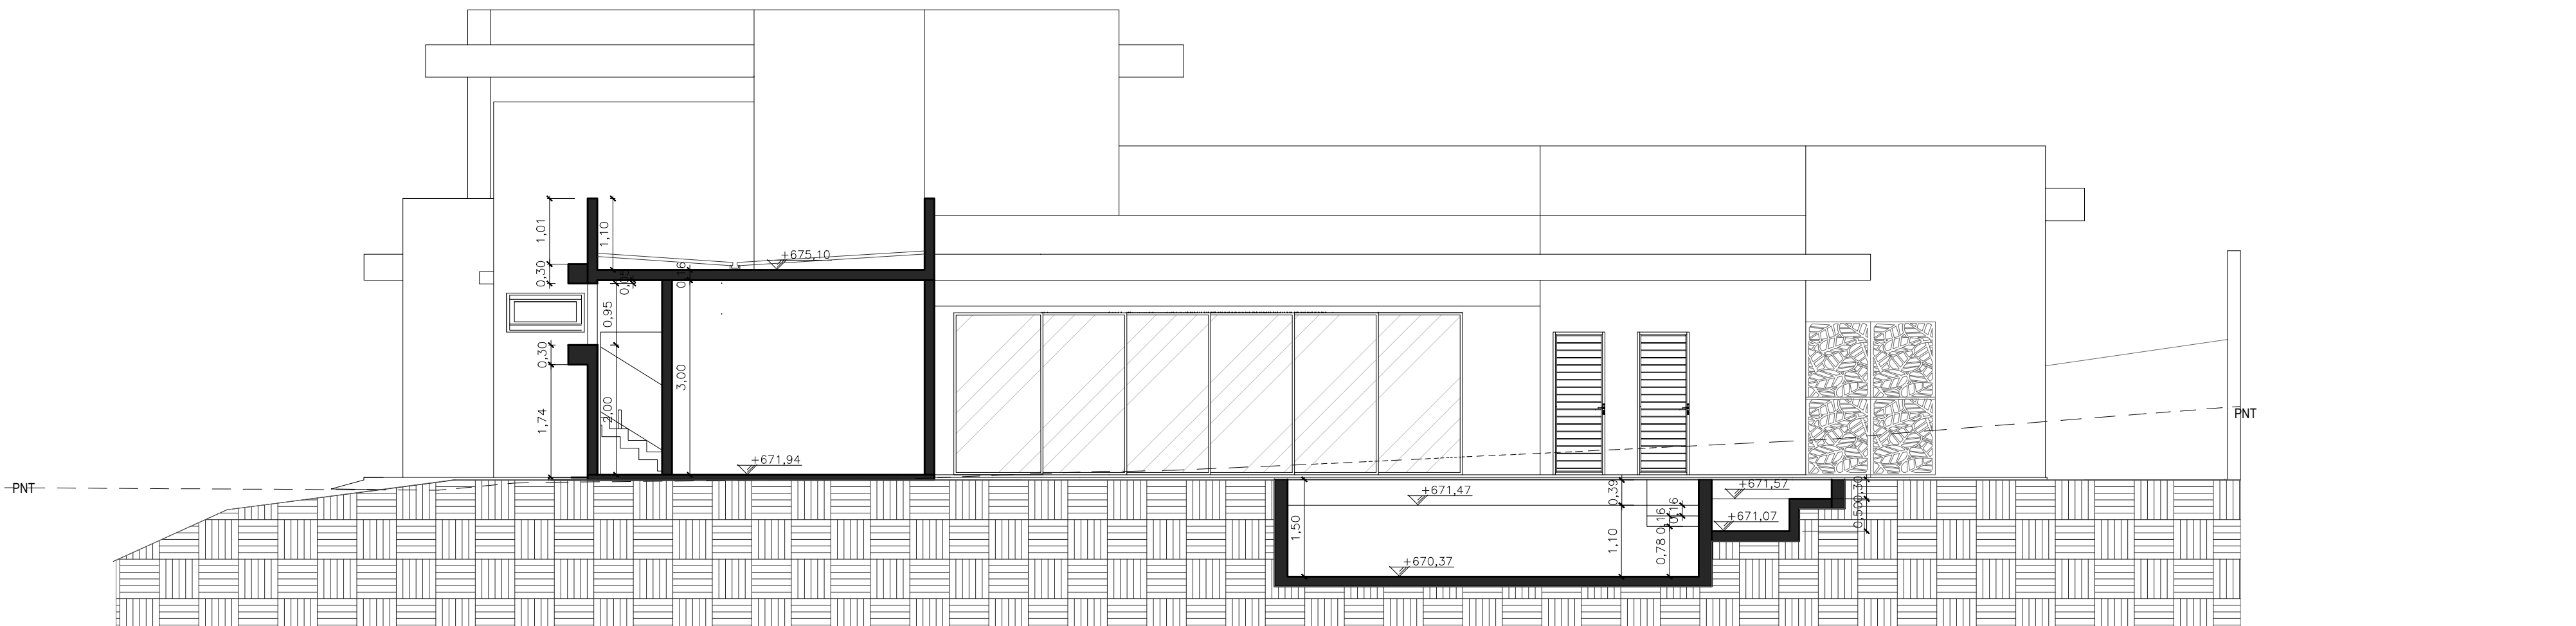

07 Corte D-D
Escala: 1/75

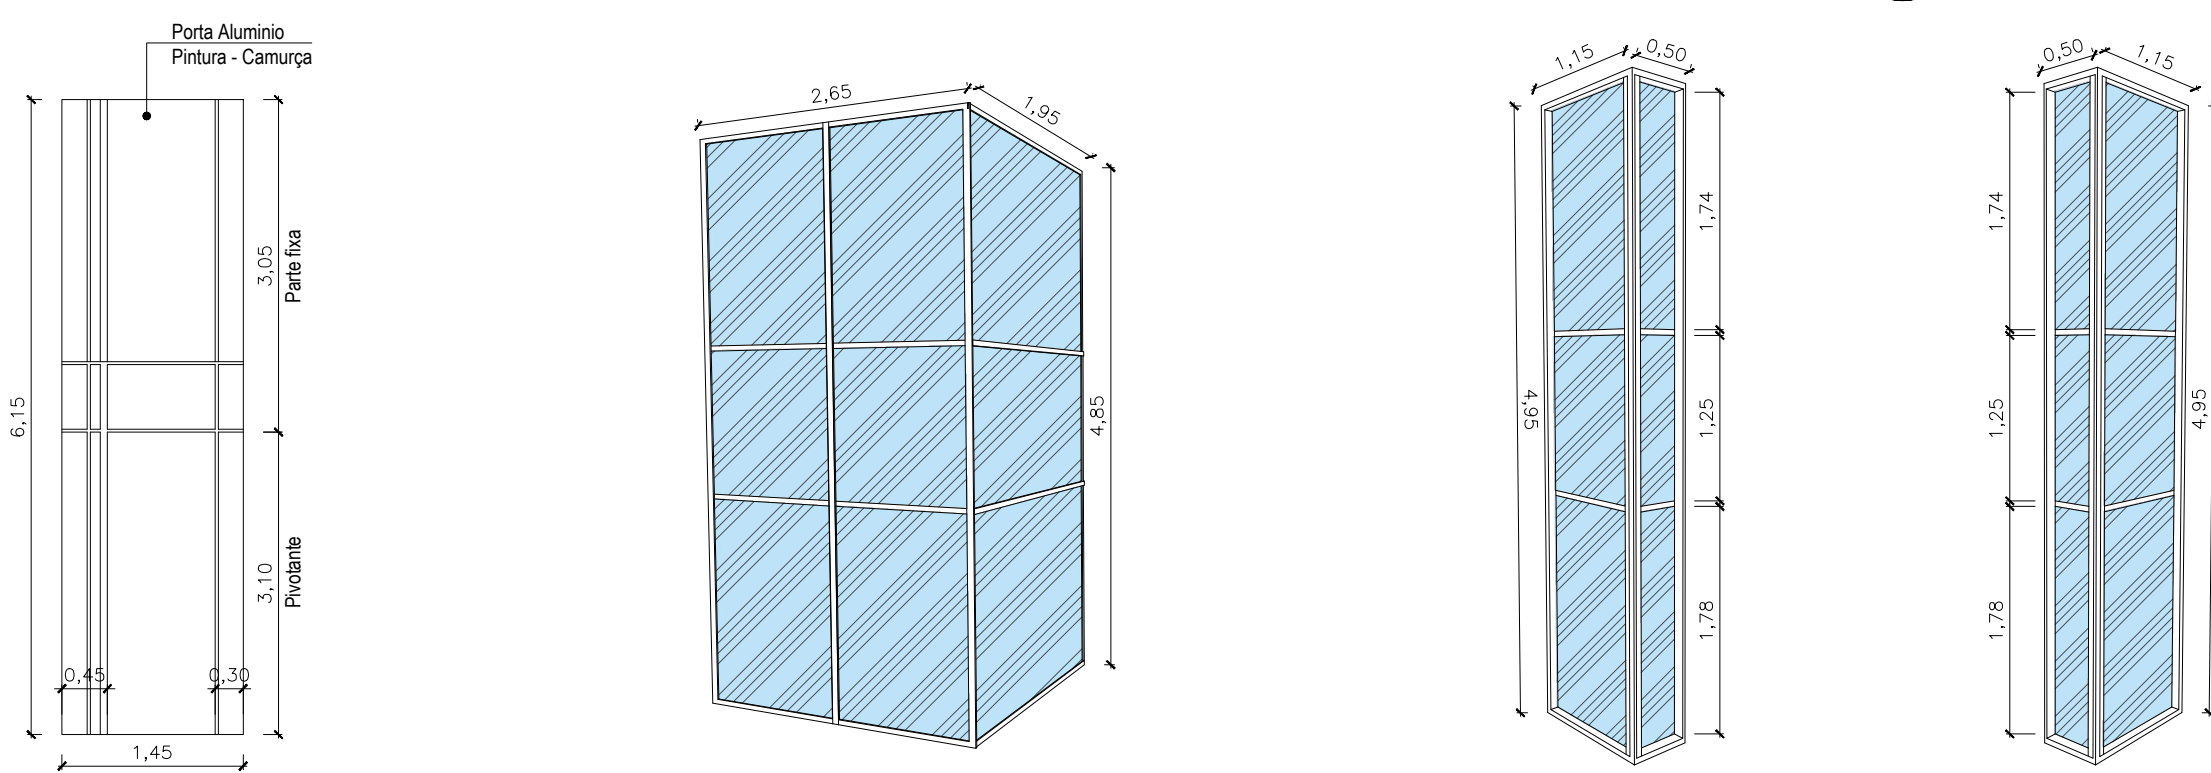


Detalhe P1
Sem Escala

Detalhe J1
Sem Escala

Detalhe J2
Sem Escala

Detalhe J3
Sem Escala

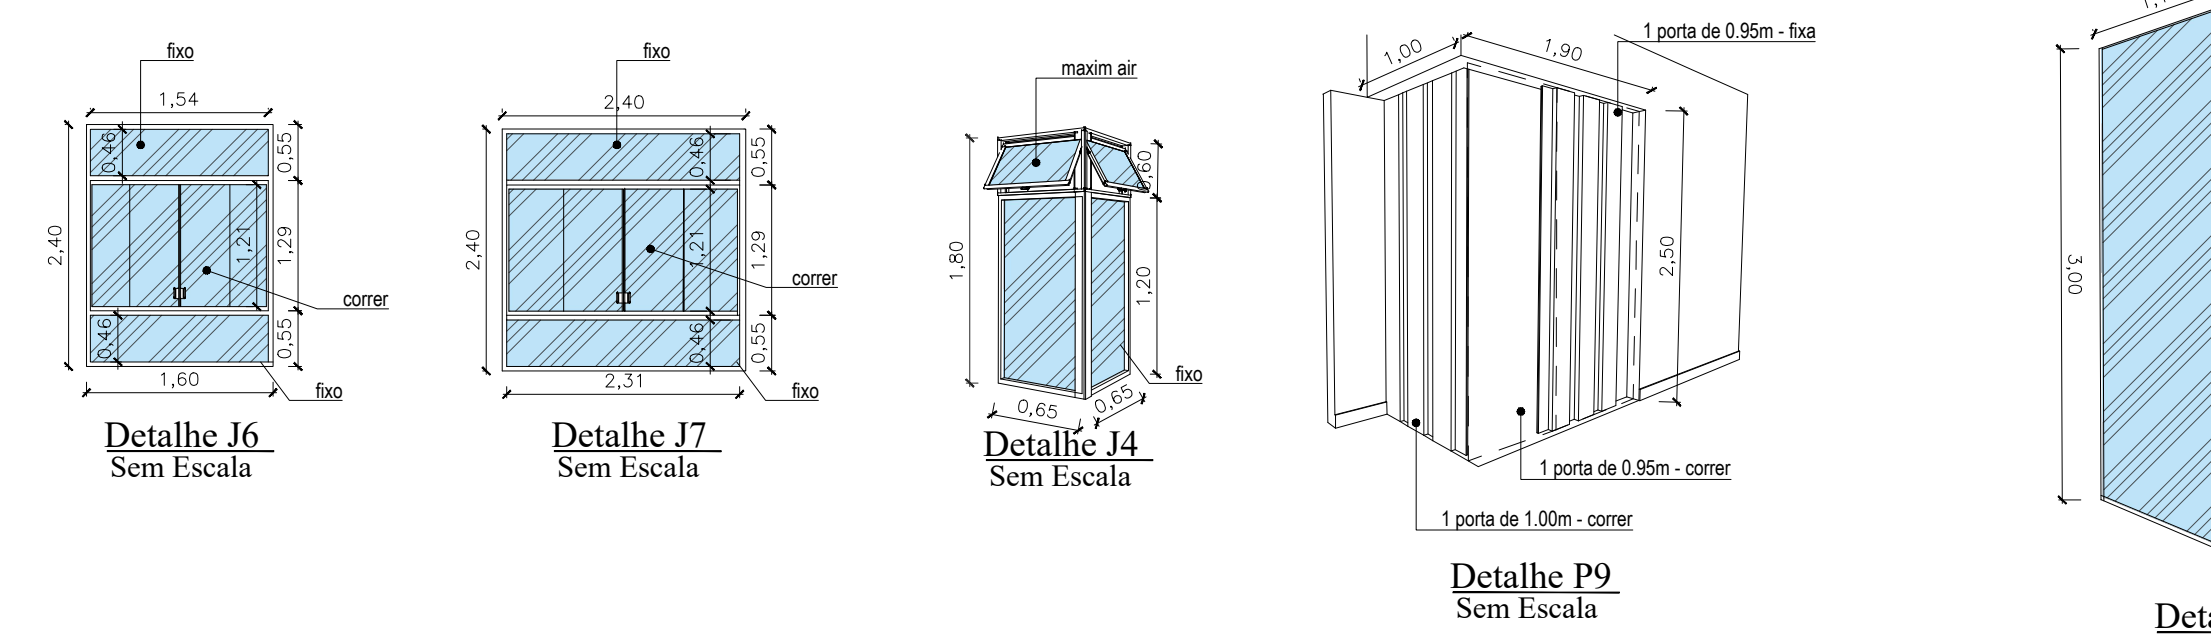

Detalhe J6
Sem Escala

Detalhe J7
Sem Escala

Detalhe J14
Sem Escala

Detalhe P9
Sem Escala

Detalhe P11
Sem Escala

TABELA DE CAIXILHOS						
	L (largura)	H (altura)	P (perfil)	Tipo	Quantidade	Material
J1 (VER DETALHE)	4,85 m	0,70 m	fixa	* 1	Alumínio	Escada
J2 (VER DETALHE)	4,95 m	0,60 m	fixa	* 1	Alumínio	Estar
J3 (VER DETALHE)	4,95 m	0,60 m	fixa	* 1	Alumínio	Estar
J4 (VER DETALHE)	1,80 m	0,60 m	fixa	* 1	Alumínio	Suite 1
J5	0,80 m	1,70 m	fixa	* 1	Alumínio	Sala de TV
J6	1,60 m	2,40 m	fixa	* 2	Alumínio	Suite 2 - Suite 3
J7	2,40 m	2,40 m	fixa	* 1	Alumínio	Suite Master
J8	1,20 m	0,60 m	maxim air	1	Alumínio	W.C. 1
J9	1,20 m	0,60 m	maxim air	3	Alumínio	W.C. 2, W.C. 3
J10	1,30 m	0,60 m	maxim air	1	Alumínio	W.C. Master
J11	0,80 m	0,40 m	maxim air	1	Alumínio	Closet
J12	5,90 m	0,95 m	correr 5 folhas	1	Alumínio	Corridor
J13	2,70 m	2,30 m	correr 5 folhas	1	Alumínio	Closet
J14	2,70 m	2,30 m	fixa	* 1	Alumínio	Mezanino
P1	1,40 m	6,15 m	fixa	* 1	Alumínio	Hall
P2	0,80 m	2,20 m	gelo	2	Madeira	Escada
P3	0,80 m	2,20 m	gelo	4	Madeira	Escada
P4	0,80 m	2,20 m	correr	5	Madeira	Sala de TV
P5	0,80 m	2,20 m	correr	1	Madeira	W.C. 1
P6	0,80 m	2,20 m	gelo	3	Alumínio	W.C. 2
P7	0,85 m	2,20 m	correr	1	Alumínio	Garagem
P8	7,85 m	2,50 m	correr 6 folhas	1	Alumínio	Justar
P9 (VER DETALHE)	2,50 m	2,50 m	fixa	* 1	Madeira	Sala Reserwa
P10	2,05 m	2,40 m	correr 2 folhas	1	Alumínio	Mezanino
P11 (VER DETALHE)	3,00 m	3,00 m	fixa	* 1	Alumínio	Mezanino

*NOTA: Verificar detalhes J6 e P10 - poderão ter persiana integrada se os clientes optarem



12 Perspectiva
Sem Escala



13 Perspectiva
Sem Escala

		NAYARA VIAN Arquitetura e Urbanismo		CAU: A59519-5
Av. 9 de Julho, 3575, Sala 2101, Anhangabau - Jundiaí - S.P. - CEP: 13208-056 Tel: (11) 97525-7074 Cel: (11) 97525 - 7428				
Cliente:		Andrea e Edgard		Data: 12 / 04 / 2023
Assunto:		Projeto Executivo		Escala: 1:75
Endereço:		Parque dos Resedás - Itupeva - SP.		Folha: 04/04
Desenho:		Barbara		