



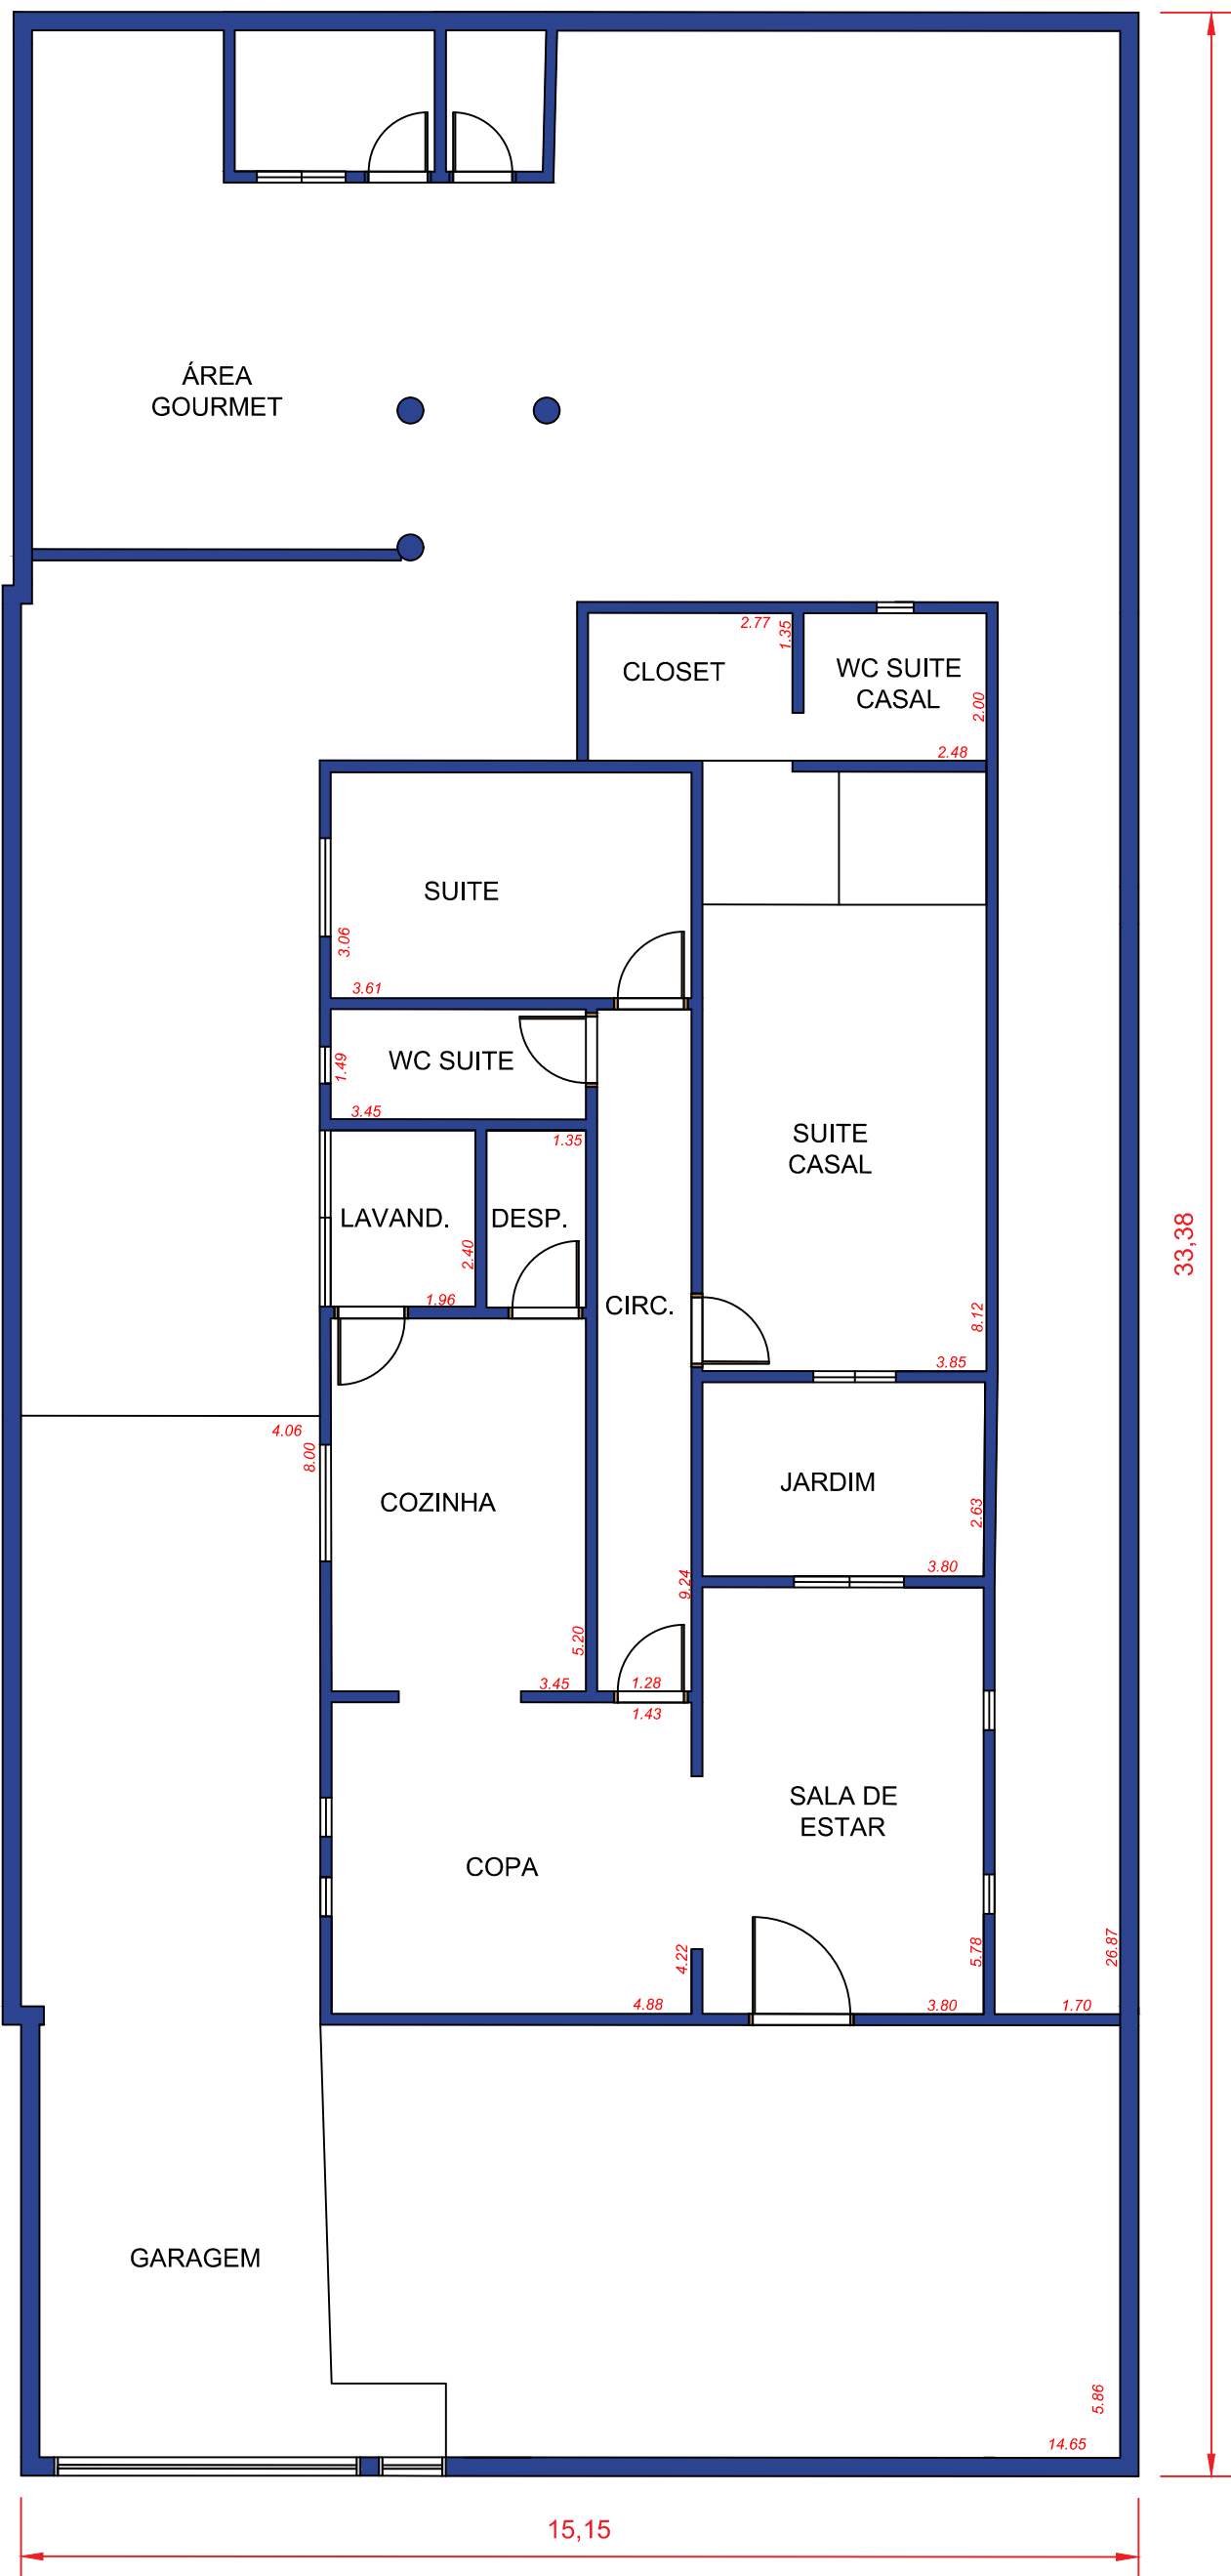


PLANTA BAIXA - SITUAÇÃO ATUAL
ESCALA 1:100

LEGENDA


- PAREDE A DEMOLIR
- PAREDE A CONSTRUIR
- PAREDE EXISTENTE

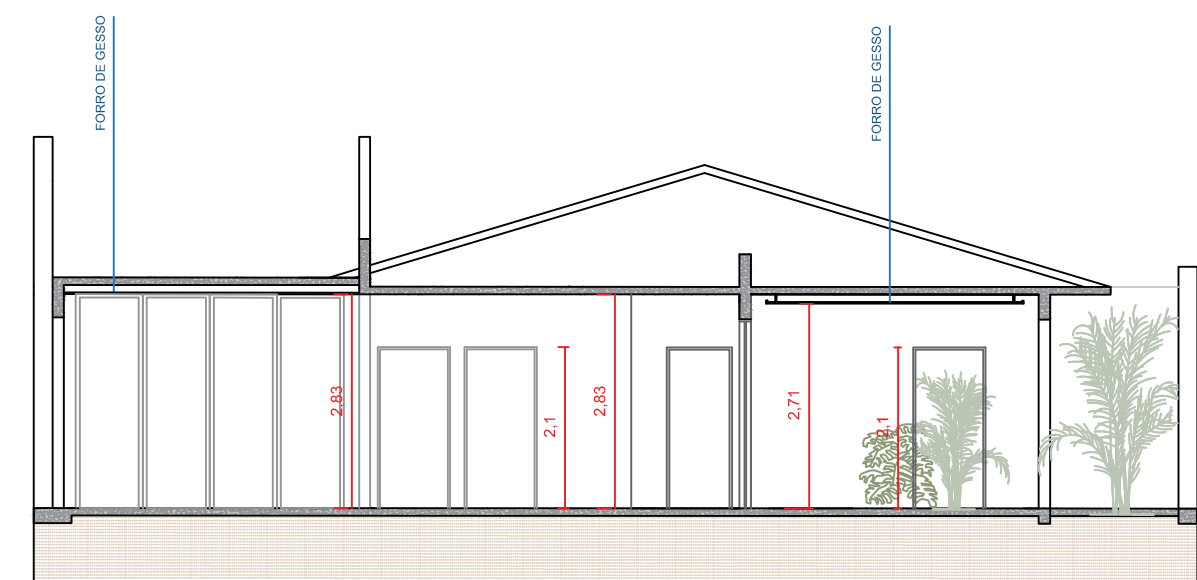


CORTE A
ESCALA 1:100

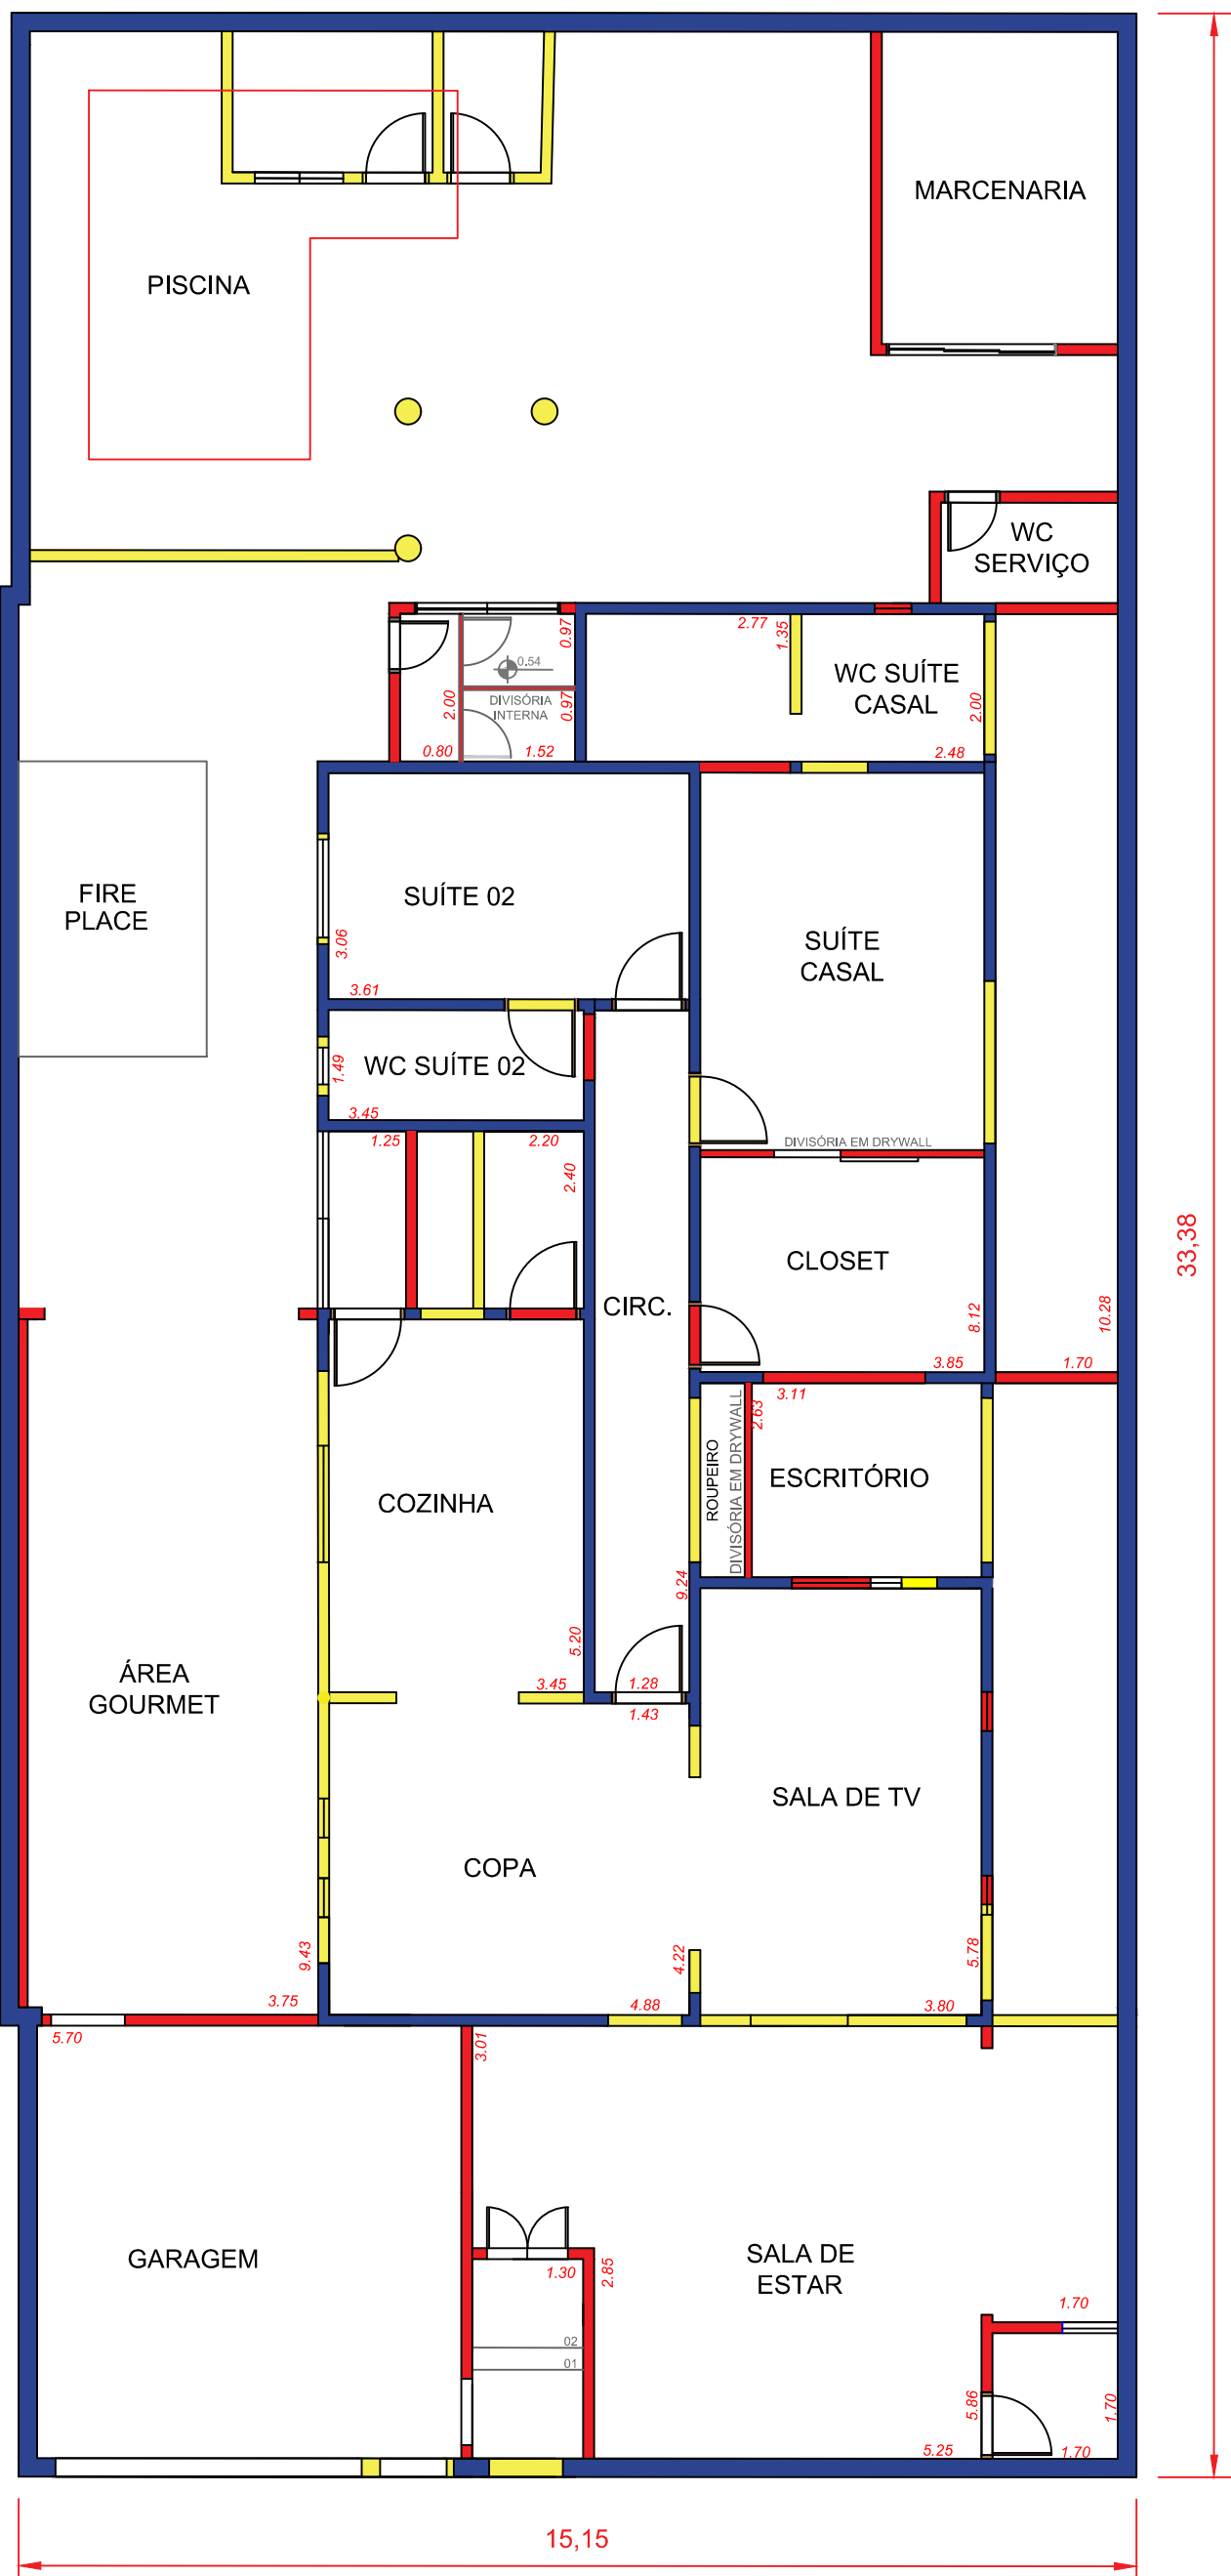

PLANTA BAIXA - INTERVENÇÃO
ESCALA 1:100

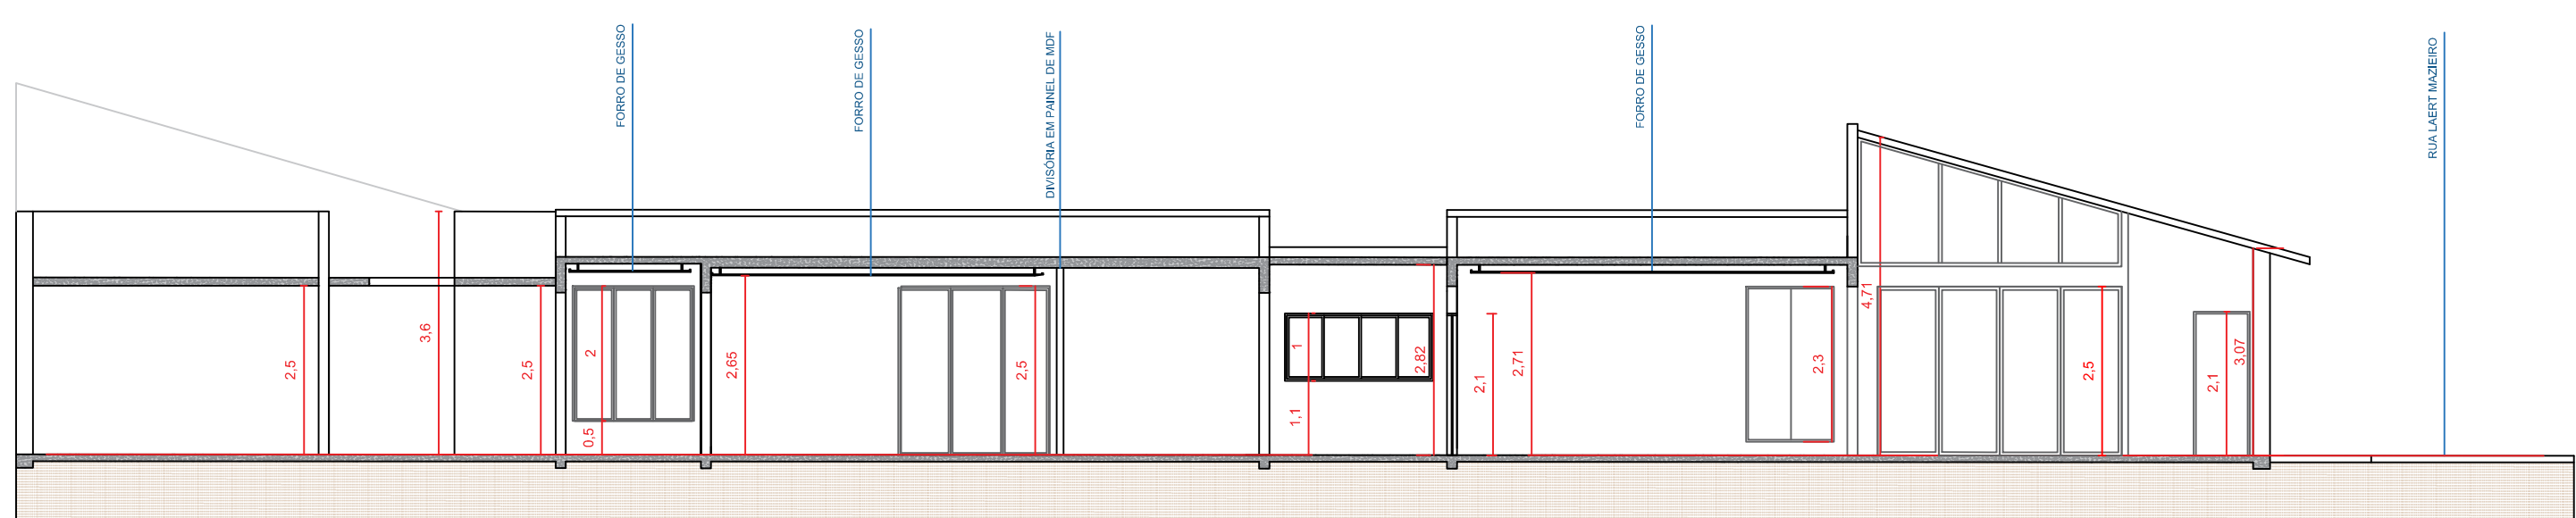

CORTE B
ESCALA 1:100

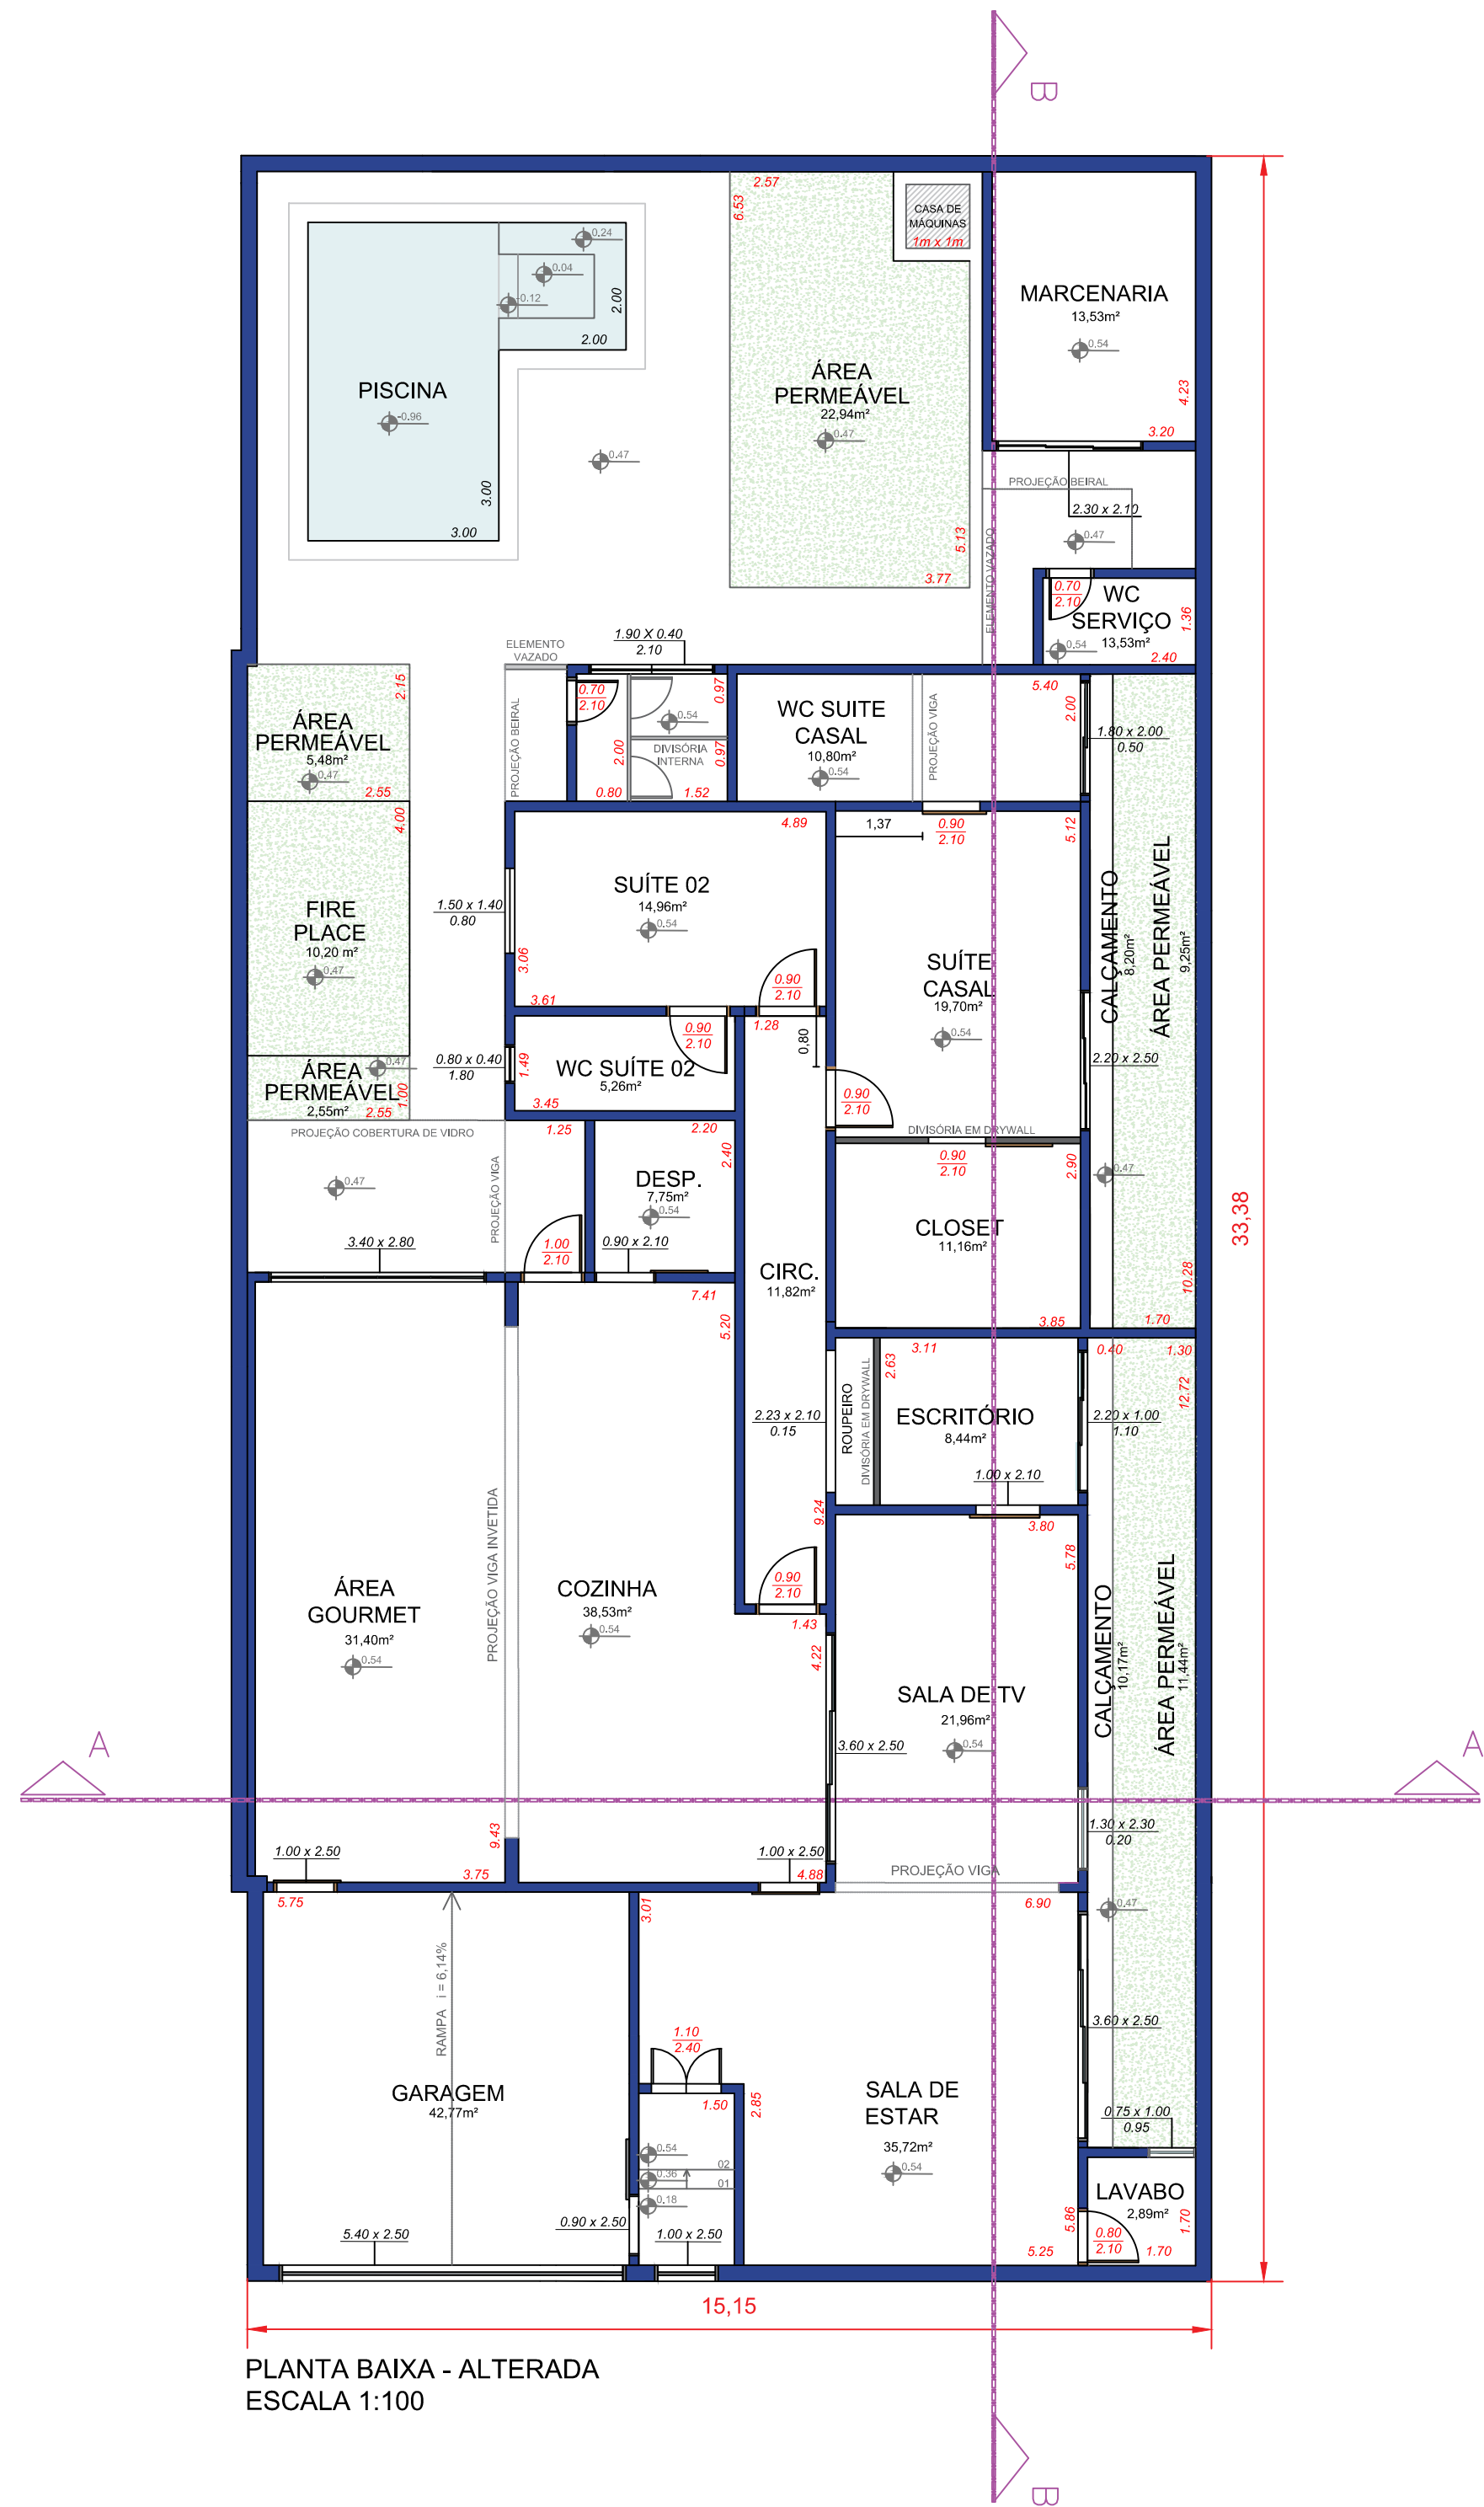

PLANTA BAIXA - ALTERADA
ESCALA 1:100

PROJETO DE REFORMA DE ARQUITETURA		Mina Prado Arquitetura	
CLIENTE: JOSÉ PAULO FROTA		Resp. Técnica: ARQ ANA MARINA CAMPOS ALMEIDA PRADO	
R. LAERTH MAZIERO, 150, VILAGIO DI ROMA, JAÚ.		CAU: A-145353-0 CEL: (14) 99168-9902	
PLANTAS E CORTES		ESCALA 1:100	
PRANCHA 01/01		DATA: 24/06/2024	