





SUMÁRIO

CAPA	01
IMAGEM 3D	02
SUMÁRIO	03
LAYOUT	04
PAGINAÇÃO TÉRREO	05
PAGINAÇÃO SUPERIOR	06
PAGINAÇÃO LAVABO	07
PAGINAÇÃO BANHO 1	08
PAGINAÇÃO BANHO 2	09
PEDRAS TÉRREO	10
DETALHE PEDRAS	11
LAVABO LAYOUT	12
LAVABO - IMAGEM 3D	13
LAVABO - IMAGEM 3D	14
BANHO 1 LAYOUT	15
BANHO 1 - IMAGEM 3D	16
BANHO 1 - IMAGEM 3D	17
BANHO 2 LAYOUT	18
BANHO 2 - IMAGEM 3D	19
BANHO 2 - IMAGEM 3D	20
BANHO 2 OP. 2 - IMAGEM 3D	21
LAVANDERIA LAYOUT	22
LAVANDERIA - IMAGEM 3D	23
LAVANDERIA LAYOUT	24
COZINHA GOURMET LAYOUT	25
COZINHA GOURMET COTAS	26
COZINHA GOURMET BASE	27
COZINHA - IMAGEM 3D	28
COZINHA - IMAGEM 3D	29
COZINHA - IMAGEM 3D	30
COZINHA - IMAGEM 3D	31



santoro arquitetura

Rua Barão do Rio Branco, 72 - Centro - Itu
www.santoroarquitetura.com.br
(11) 4023.3581 | (11) 4023.0498 | (11) 9 9947 1513

ASSUNTO:	FOLHA:	PROJETO:	CLIENTE:
SUMÁRIO	03	FERNANDA C. SANTORO CREMASCO	EMILIA APARECIDA DE CHIATTO
		DESENHO:	projeto info NOME CLIENTE II
OBRA:	ENDEREÇO:	REVISÃO:	ETAPA:
CONSTRUÇÃO DE UM RESIDÊNCIA UNIFAMILIAR	RUA HONORIO LOPES JARDIM SUNSET VILLAGE - QUADRA "A" LOTE 09 SOROCABA SP		PROJETO ACABAMENTOS
			14/03/2025

QUADRO DE CAIXILHOS JANELAS								
CÓDIGO	QT. D.	DIMENSÕES	PEITORIL	MATERIAL	PAINEL	ACABAMENTO	ABERTURA	AMBIENTES
J01	1	0,8x0,8	1,55	ALUMÍNIO	VIDRO MINIBOERA L; TELA MOSQUITEIRO	PINTURA COR PRETO	MAXIM-AR	Banho 1
J02	2	2x0,5	1,1	ALUMÍNIO	VIDRO	PINTURA COR PRETO	CORRER 3 FOLHAS	Cozinha gourmet, Sala de jantar
J03	1	1,5x1,1	1,1	ALUMÍNIO	VIDRO	PINTURA COR PRETO	CORRER 2 FOLHAS	Lavanderia
J04	1	0,9x1,85	0,5	ALUMÍNIO	VIDRO MINIBOERA L; TELA MOSQUITEIRO	PINTURA COR PRETO	MAXIM-AR	Banho 2
J05	3	1,5x1,45	0,9	ALUMÍNIO	VIDRO TEMPERADO PERSIANA; TELA MOSQUITEIRO	PINTURA COR PRETO	CORRER 3 FOLHAS	Suite 1, Suite 2
J07	1	0,4x1,85	0,5	ALUMÍNIO	VIDRO TEMPERADO	PINTURA COR PRETO	MAXIM-AR	Closet
J08	1	4,6x2,4	0,5	ALUMÍNIO	VIDRO TEMPERADO	PINTURA COR PRETO	MAXIM-AR	Sala de estar

QUADRO DE CAIXILHOS PORTAS							
CÓDIGO	QTD.	DIMENSÕES	MATERIAL	PAINEL	ACABAMENTO	ABERTURA	AMBIENTES
P01	1	2x3,8	ACM	LISO	PINTURA TONALIDADE VERDE À DEFINIR	GIRO 1 FOLHA	Hall de entrada
P02	1	1x0,7	ALUMÍNIO	VEÑEZIANA	PINTURA COR PRETO	GIRO 2 FOLHAS	Abrigo de gás
P03	4	0,9x2,15	MADEIRA	LISO	PINTURA COR À DEFINIR POSTERIORMENTE	GIRO 1 FOLHA	Banho 1, Closet, Suite 1, Suite 2
P04	1	0,8x2,15	-	LISO	PINTURA COR À DEFINIR POSTERIORMENTE	CORRER EMBUTIDA 1 FOLHA	Cozinha gourmet
P05	2	0,9x2,15	ALUMÍNIO	VEÑEZIANA	PINTURA COR PRETO	GIRO 1 FOLHA	Depósito, Lavanderia
P06	1	4,1x2,35	ALUMÍNIO	LISO	PINTURA COR PRETO	CORRER 4 FOLHAS	Cozinha Gourmet
P07	1	1,7x1,2	ALUMÍNIO	VEÑEZIANA	PINTURA COR PRETO	GIRO 2 FOLHAS	Padrão de Entrada
P08	1	0,8x2,15	MADEIRA	LISO	PINTURA COR À DEFINIR POSTERIORMENTE	CORRER EMBUTIDA 1 FOLHA	Closet
P09	2	0,9x2,15	ACM	-	PINTURA COR À DEFINIR POSTERIORMENTE	GIRO 1 FOLHA	Estendal, Lavanderia

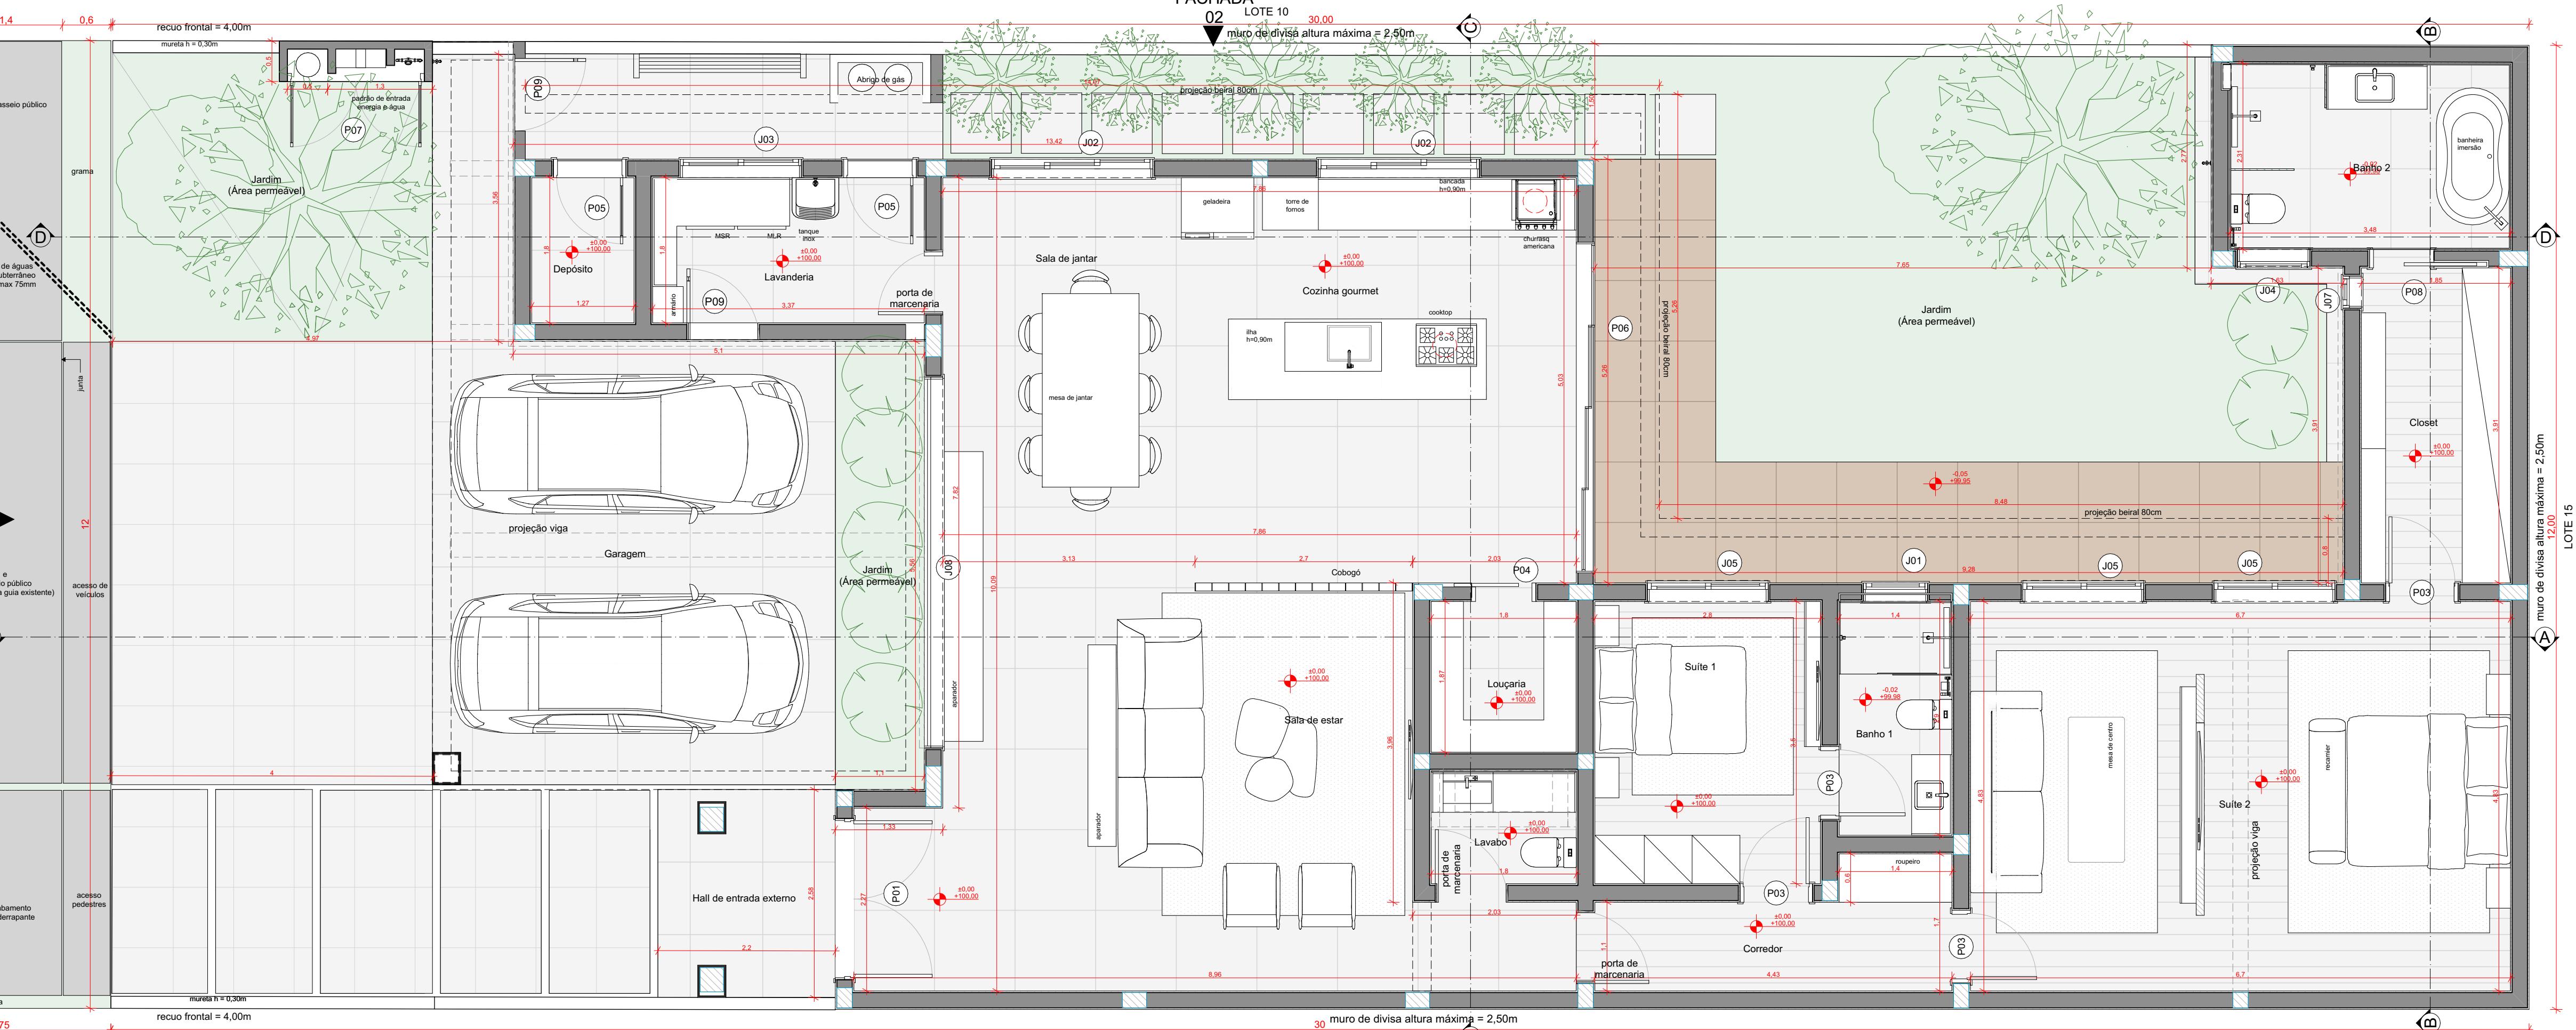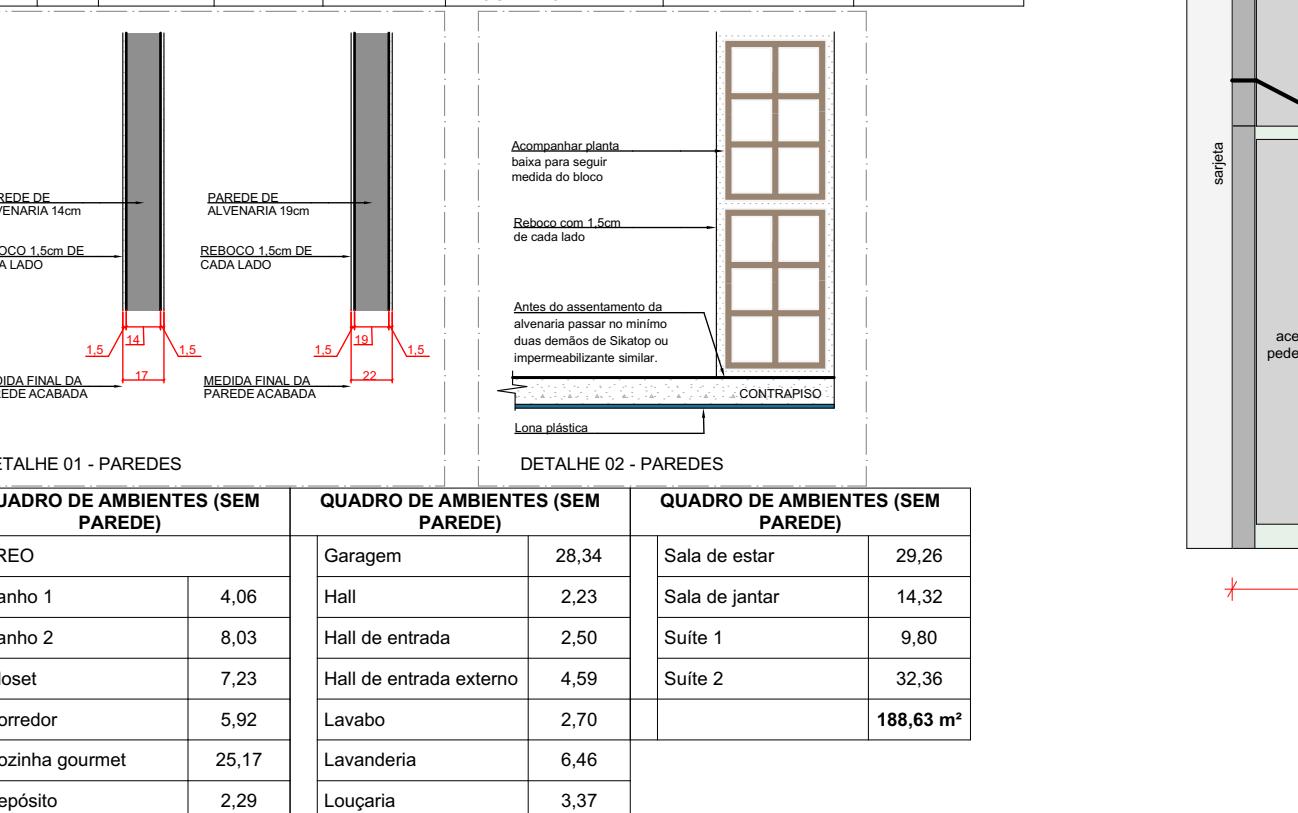

TÉRREO
ESCALA 1:50

N

TÉRREO
ESCALA 1:50

LAYOUT 04

TABELA DE ÁREA CONSTRUÍDA
TÉRREO

GARAGEM 33,76
HALL DE ENTRADA 4,39
RESIDÊNCIA 183,52
221,67 m²

ASSUNTO: PROJETO: CLIENTE: OBRA: ENDEREÇO: REVISÃO: ETAPA: ESCALA: DATA:

FERNANDA C. SANTORO CREMASCO
DESENHO: EMILIA APARECIDA DE CHIATTO

CONSTRUÇÃO DE UMA RESIDÊNCIA UNIFAMILIAR
RUA HONORIO LOPES JARDIM SUNSET VILLAGE - QUADRA "A" LOTE 09 SOROCABA SP

DIREITOS AUTORAIS RESERVADOS LEI 9610-98 - PROIBIDA A REPRODUÇÃO PARCIAL OU TOTAL

INDICADA EM PLANTA


14/03/2025

PROJETO ACABAMENTOS


PISOS		
CÓDIGO	DESCRIÇÃO	ÁREA (m²)
01	PN DOWNTOUN HD GR HARD - 90X90 RET - PORTINARI	69,55
02	PN TIMELESS AL NAT 100X100 PORTINARI	98,04
03	PN GIARDINO BE ACT 20X120 PORTINARI	56,24
04	PISO PAINEL GREZZO CANELA 75X75 - CASTELATTO	27,04
05	PISO FULGET	37,67

PAREDES		
CÓDIGO	DESCRIÇÃO	ÁREA (m²)
01	PN TIMELESS AL NAT 100X100 PORTINARI	39,22
02	REV. DIAMANTINA PAV CINZA 2070023 RITALIO	5,33


RODAPÉ			
CÓDIGO	DESCRIÇÃO	Altura	ÁREA (m²)
01	PN DOWNTOUN HD GR HARD - 90X90 RET - PORTINARI	0,1	0,10
01	PN DOWNTOUN HD GR HARD - 90X90 RET - PORTINARI	0,05	0,14
01	PN DOWNTOUN HD GR HARD - 90X90 RET - PORTINARI	0,1	4,54
01	PN DOWNTOUN HD GR HARD - 90X90 RET - PORTINARI	0,15	0,75
02	PN TIMELESS AL NAT 100X100 PORTINARI	0,1	0,96
02	PN TIMELESS AL NAT 100X100 PORTINARI	0,2	9,83
03	PN GIARDINO BE ACT 20X120 PORTINARI	0,2	9,93

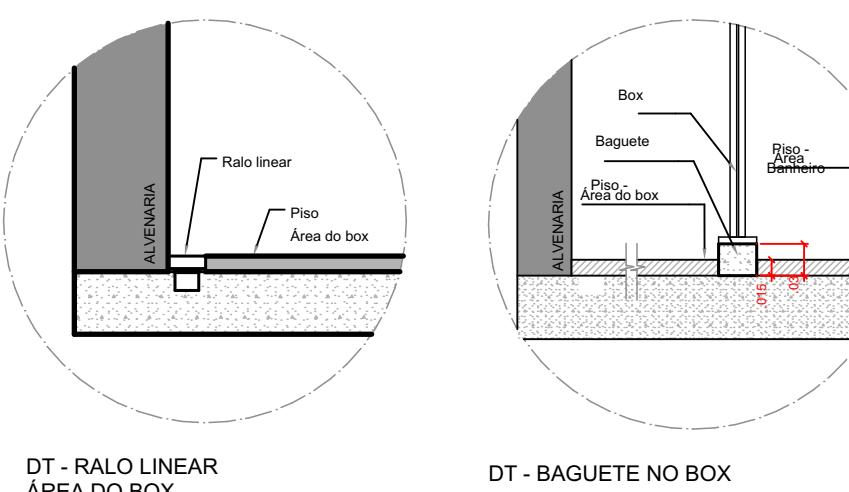


DT - RALO LINEAR
ÁREA DO BOX

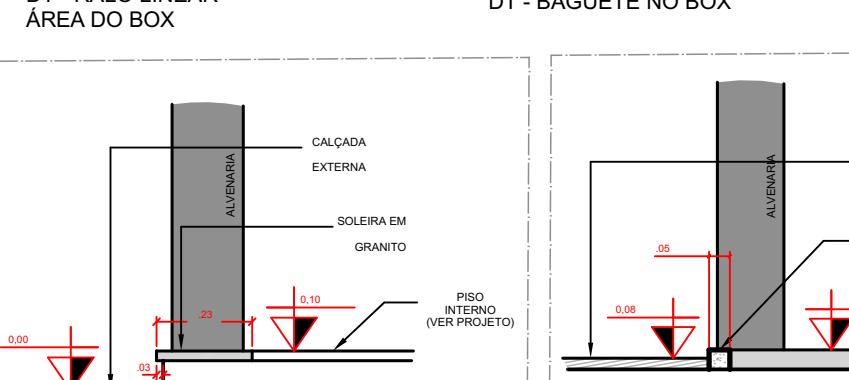

DT - SOLEIRA

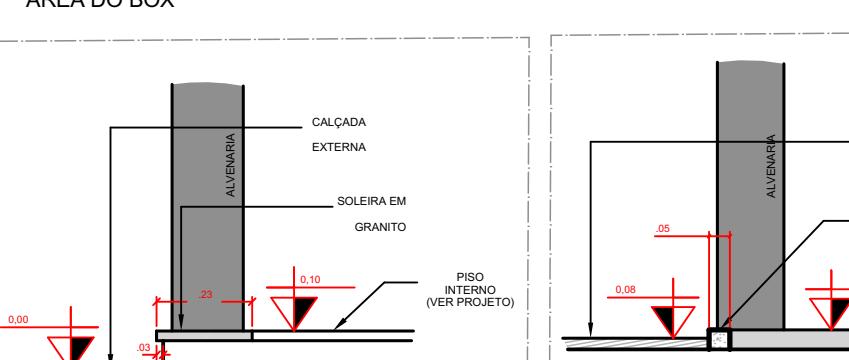

DT - BAGUETE NO BOX

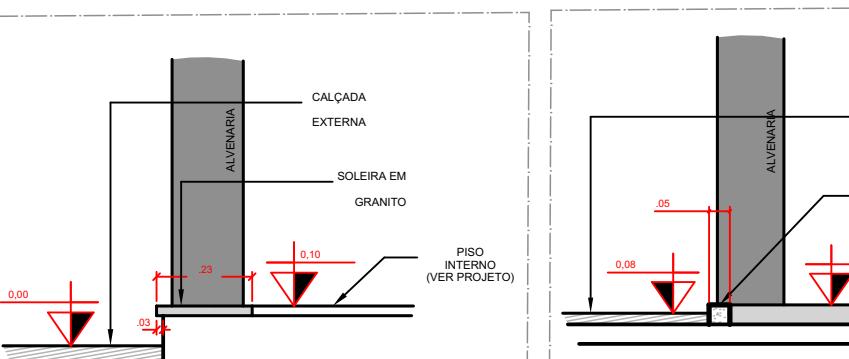

DT - BAGUETE



DT - PINGADEIRA



DT - PINGADEIRA




DT - PINGADEIRA




DT - PINGADEIRA




DT - PINGADEIRA

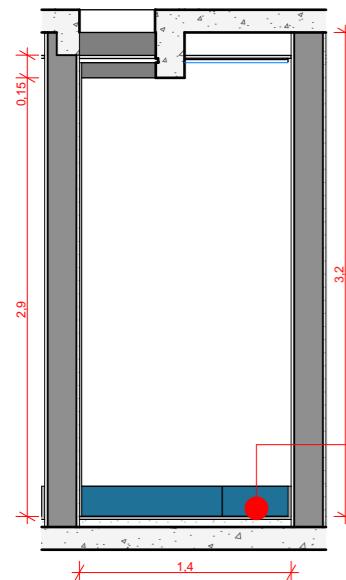


VISTA 01
ESCALA 1:50

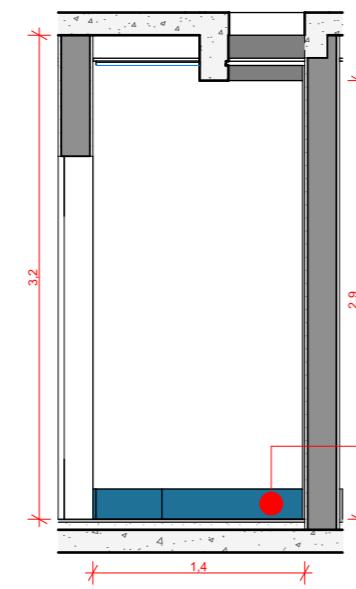

VISTA 03
ESCALA 1:50

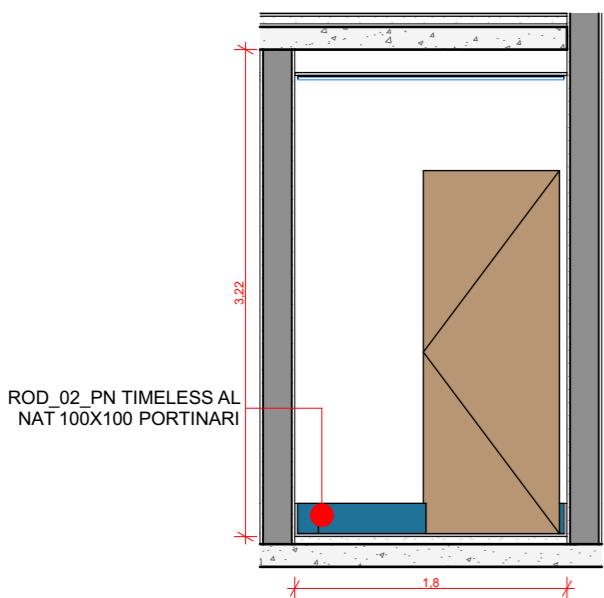


VISTA 02
ESCALA 1:50

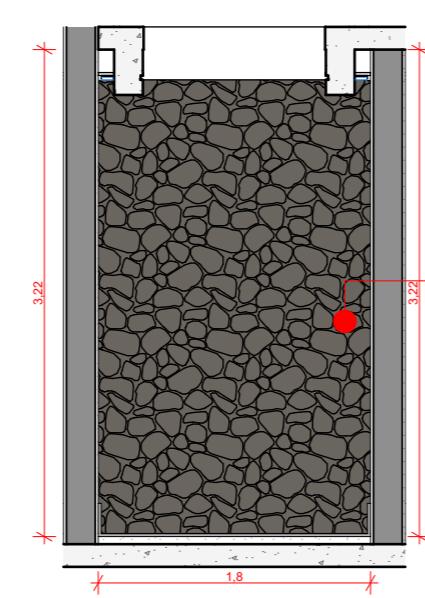

VISTA 04
ESCALA 1:50


PAR_02_REV.
DIAMANTINA PAV
CINZA 2070023
RITALLIO

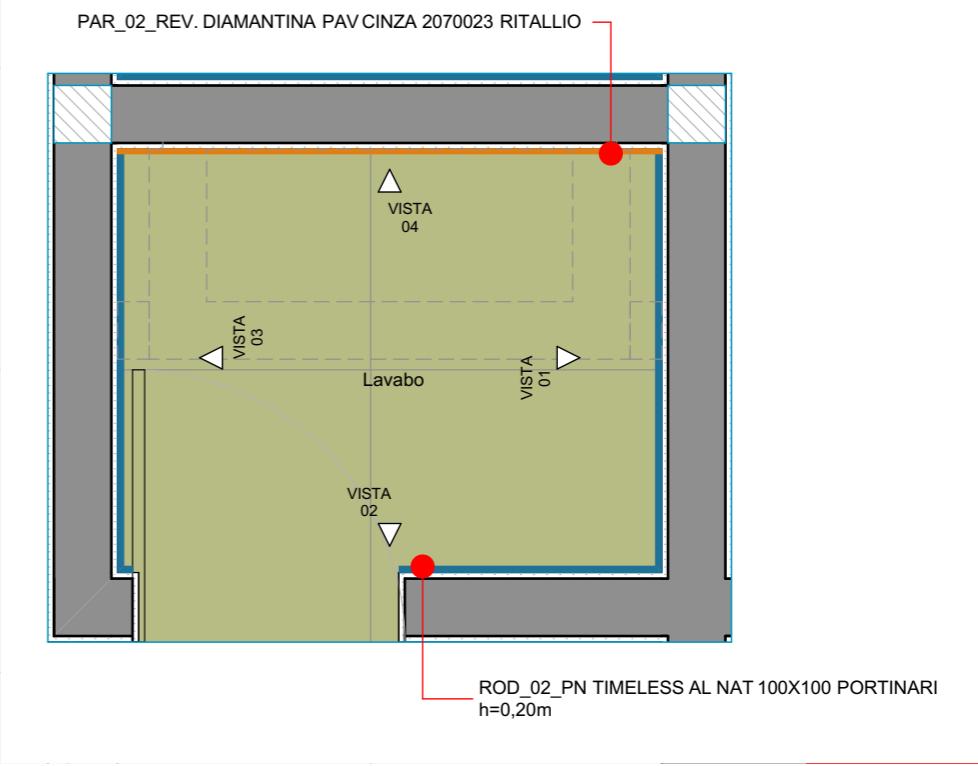



PLANTA BAIXA - LAVABO
ESCALA 1:25

OBSERVAÇÕES


- CONSULTAR MANUAL DE INSTALAÇÕES DOS PISOS E REVESTIMENTOS;
- RESPEITAR CAIMENTO PARA O RALO;
- VERIFICAR NECESSIDADE DE JUNTAS DE MOVIMENTAÇÃO COM O ESPECIFICADOR;

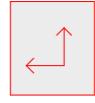

SÍMBOLO INÍCIO DA PAGINAÇÃO


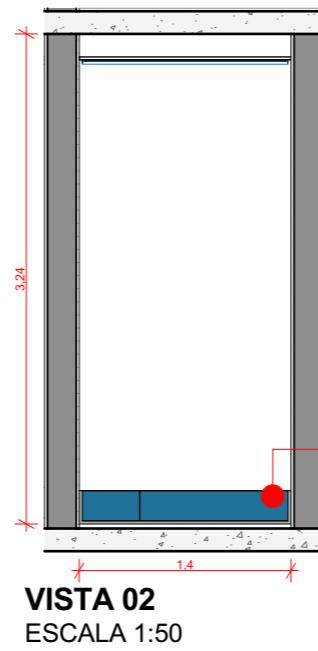
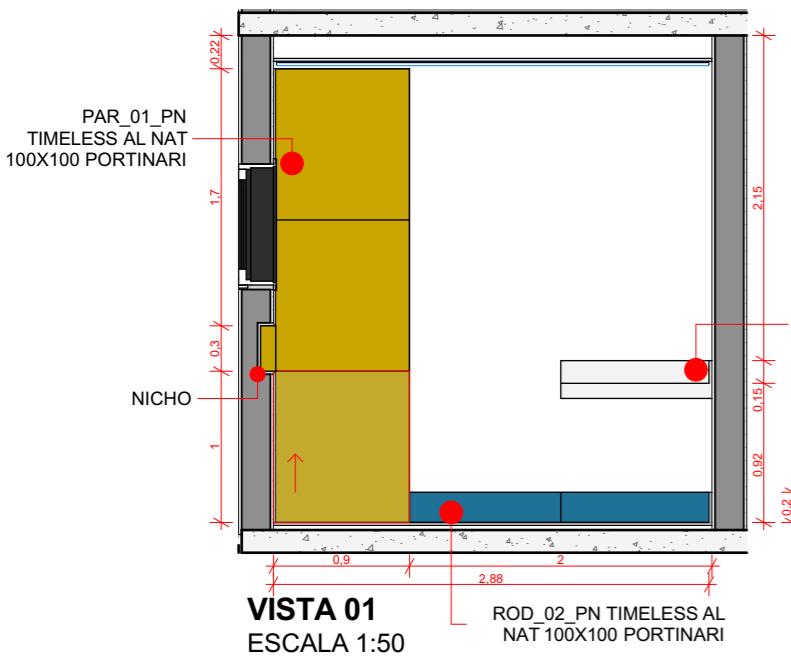


PAR_01_PN TIMELESS AL NAT 100X100 PORTINARI

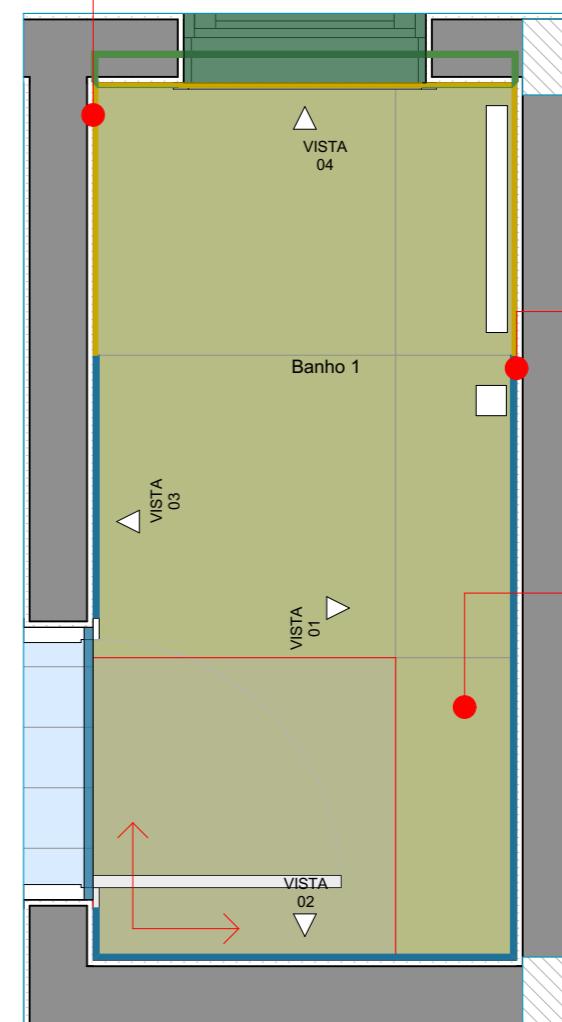

ROD_02_PN TIMELESS AL NAT 100X100 PORTINARI
h=0,20m

PIS_02_PN
TIMELESS AL NAT
100X100 PORTINARI

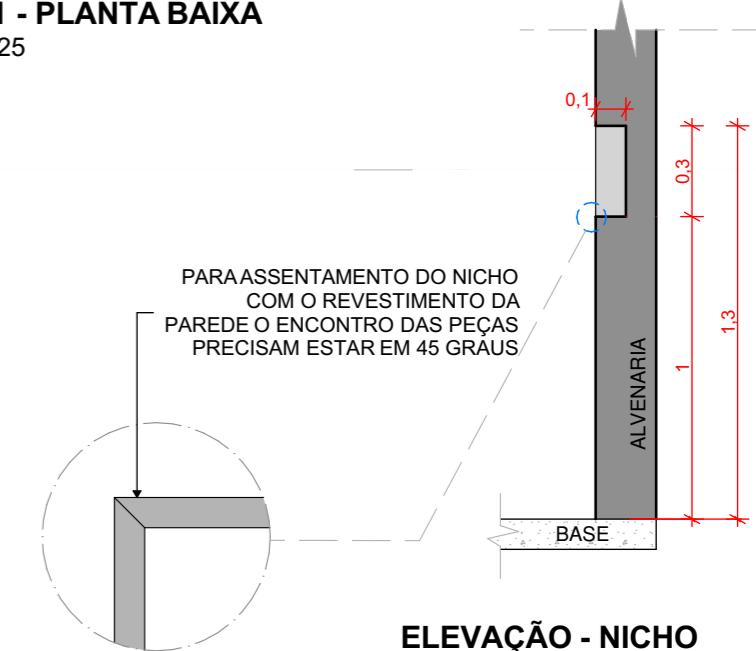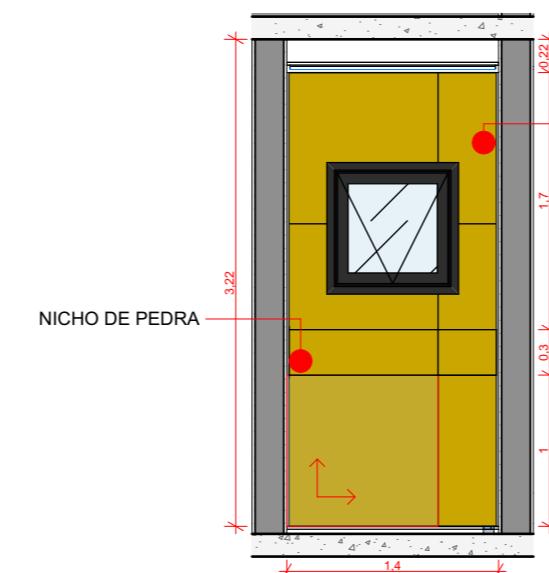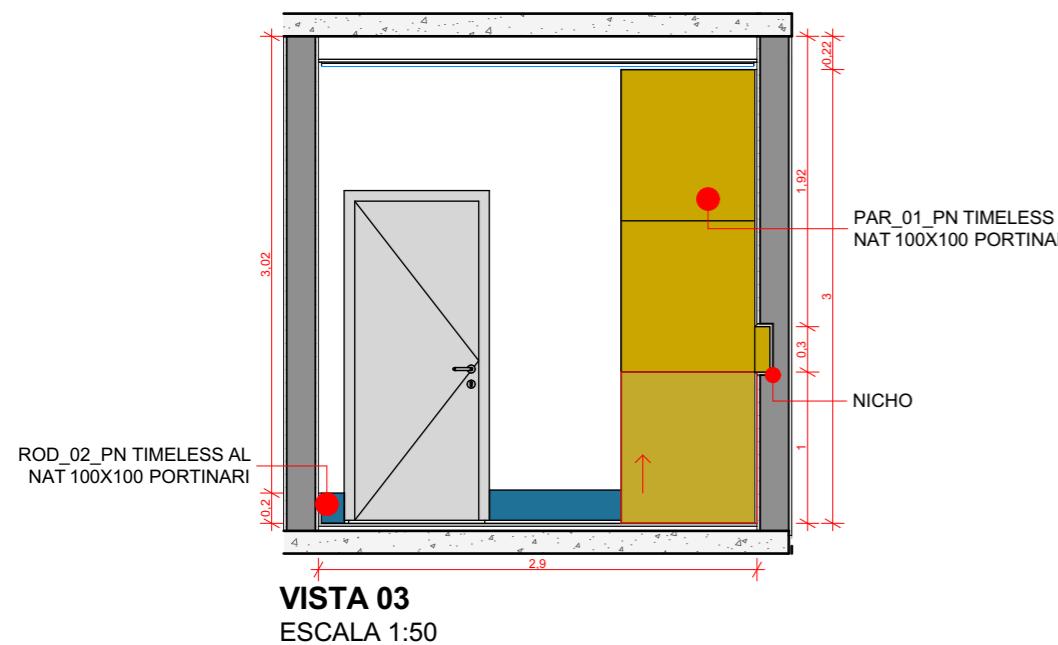


OBSERVAÇÕES

- CONSULTAR MANUAL DE INSTALAÇÕES DOS PISOS E REVESTIMENTOS;
- RESPEITAR CAIMENTO PARA O RALO;
- VERIFICAR NECESSIDADE DE JUNTAS DE MOVIMENTAÇÃO COM O ESPECIFICADOR;




SÍMBOLO INÍCIO DA PAGINAÇÃO

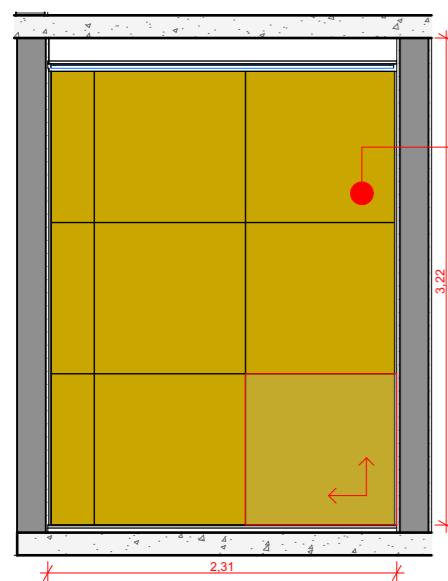

VISTA 01

ESCALA 1:50


PAR_01_PN TIMELESS
AL NAT 100X100
PORTINARI

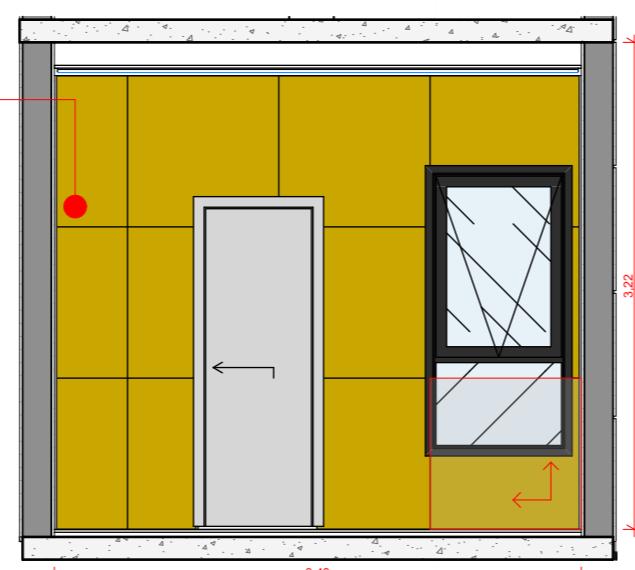

VISTA 02

ESCALA 1:50


PAR_01_PN TIMELESS
AL NAT 100X100
PORTINARI

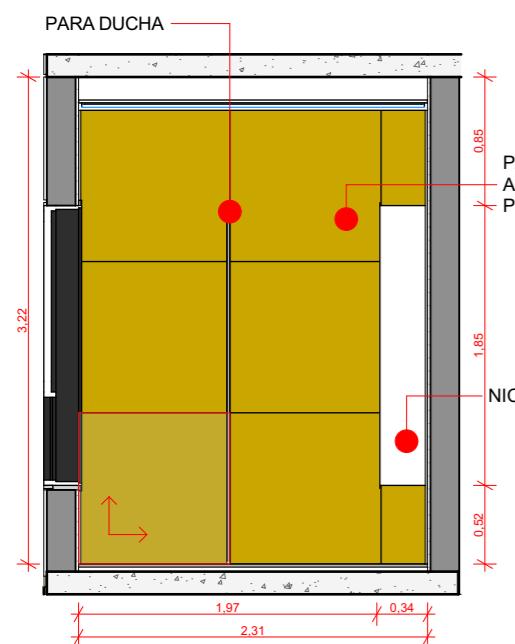

VISTA 03

ESCALA 1:50

PAR_01_PN TIMELESS
AL NAT 100X100
PORTINARI

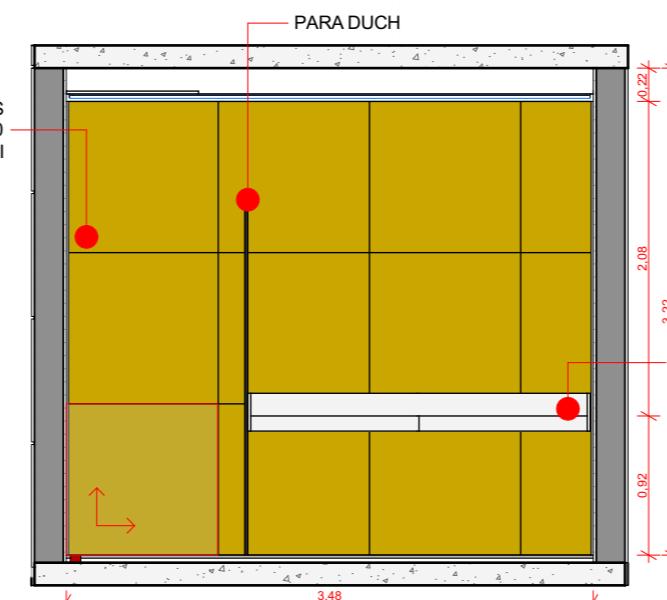

VISTA 04


ESCALA 1:50

PAR_01_PN TIMELESS
AL NAT 100X100
PORTINARI

PAR DUCH

PIS_02_PN TIMELESS AL NAT 100X100 PORTINARI

PAR_01_PN TIMELESS AL
NAT 100X100 PORTINARI

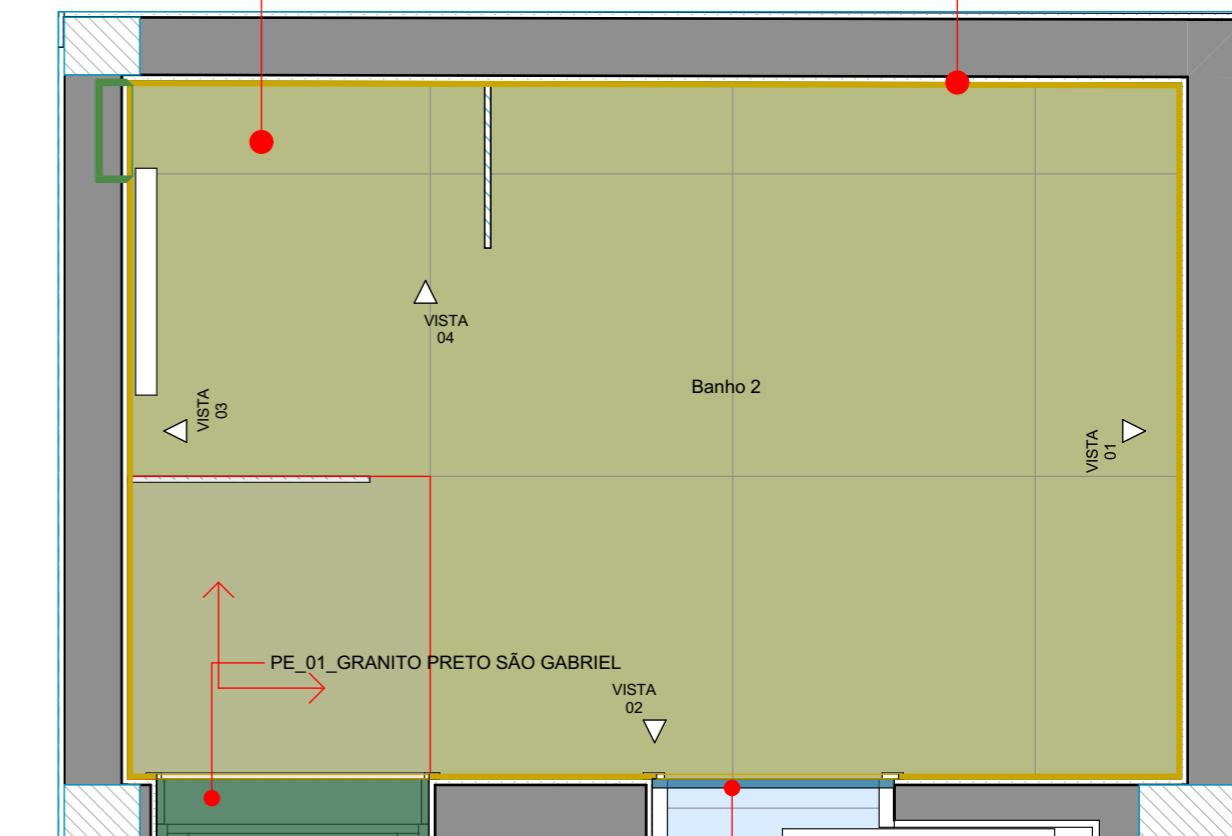

BANHO 2 - PLANTA BAIXA

ESCALA 1:25

PE_02_GRANITO
BRANCO ITAUNAS


PARAASSENTAMENTO DO NICHO
COM O REVESTIMENTO DA
PAREDE O ENCONTRO DAS PEÇAS
PRECISAM ESTAR EM 45 GRAUS

ELEVAÇÃO - NICHO
ESCALA 1:25

ALVENARIA
0,1
0,3
1
1,3
BASE

OBSERVAÇÕES


- CONSULTAR MANUAL DE INSTALAÇÕES DOS PISOS E REVESTIMENTOS;
- RESPEITAR CAIMENTO PARA O RALO;
- VERIFICAR NECESSIDADE DE JUNTAS DE MOVIMENTAÇÃO COM O ESPECIFICADOR;

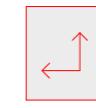


SÍMBOLO INÍCIO DA PAGINAÇÃO


MEMORIAL DE SOLEIRAS E FILETES POR TIPO						
CÓD	Descrição	COMP	ESP	LARG	QTD	AMBIENTES
FILETE						
04	FILETE EM GRANITO BRANCO ITAUNAS	0,80	0,03	0,03	1	Banho 2
04	FILETE EM GRANITO BRANCO ITAUNAS	0,90	0,03	0,03	1	Banho 1
PINGADEIRA						
01	PINGADEIRA EM GRANITO PRETO SÃO GABRIEL	0,40	0,03	0,23	1	Conselho
01	PINGADEIRA EM GRANITO PRETO SÃO GABRIEL	0,80	0,03	0,23	1	Banho 1
01	PINGADEIRA EM GRANITO PRETO SÃO GABRIEL	0,90	0,03	0,23	1	Banho 2
01	PINGADEIRA EM GRANITO PRETO SÃO GABRIEL	1,50	0,03	0,23	4	Lavanderia, Suite 1, Suite 2
01	PINGADEIRA EM GRANITO PRETO SÃO GABRIEL	2,00	0,03	0,23	2	Cozinha gourmet, Sala de jantar
01	PINGADEIRA EM GRANITO PRETO SÃO GABRIEL	4,60	0,03	0,23	1	Sala de estar
SOLEIRA						
03	SOLEIRA EM GRANITO BRANCO ITAUNAS	1,95	0,03	0,23	1	Hall de entrada
03	SOLEIRA EM GRANITO BRANCO ITAUNAS	4,10	0,03	0,23	1	Cozinha gourmet

SOLEIRAS, FILETES E PINGADEIRAS		
FILETE EM GRANITO BRANCO ITAUNAS		
PINGADEIRA EM GRANITO PRETO SÃO GABRIEL		
SOLEIRA EM GRANITO BRANCO ITAUNAS		

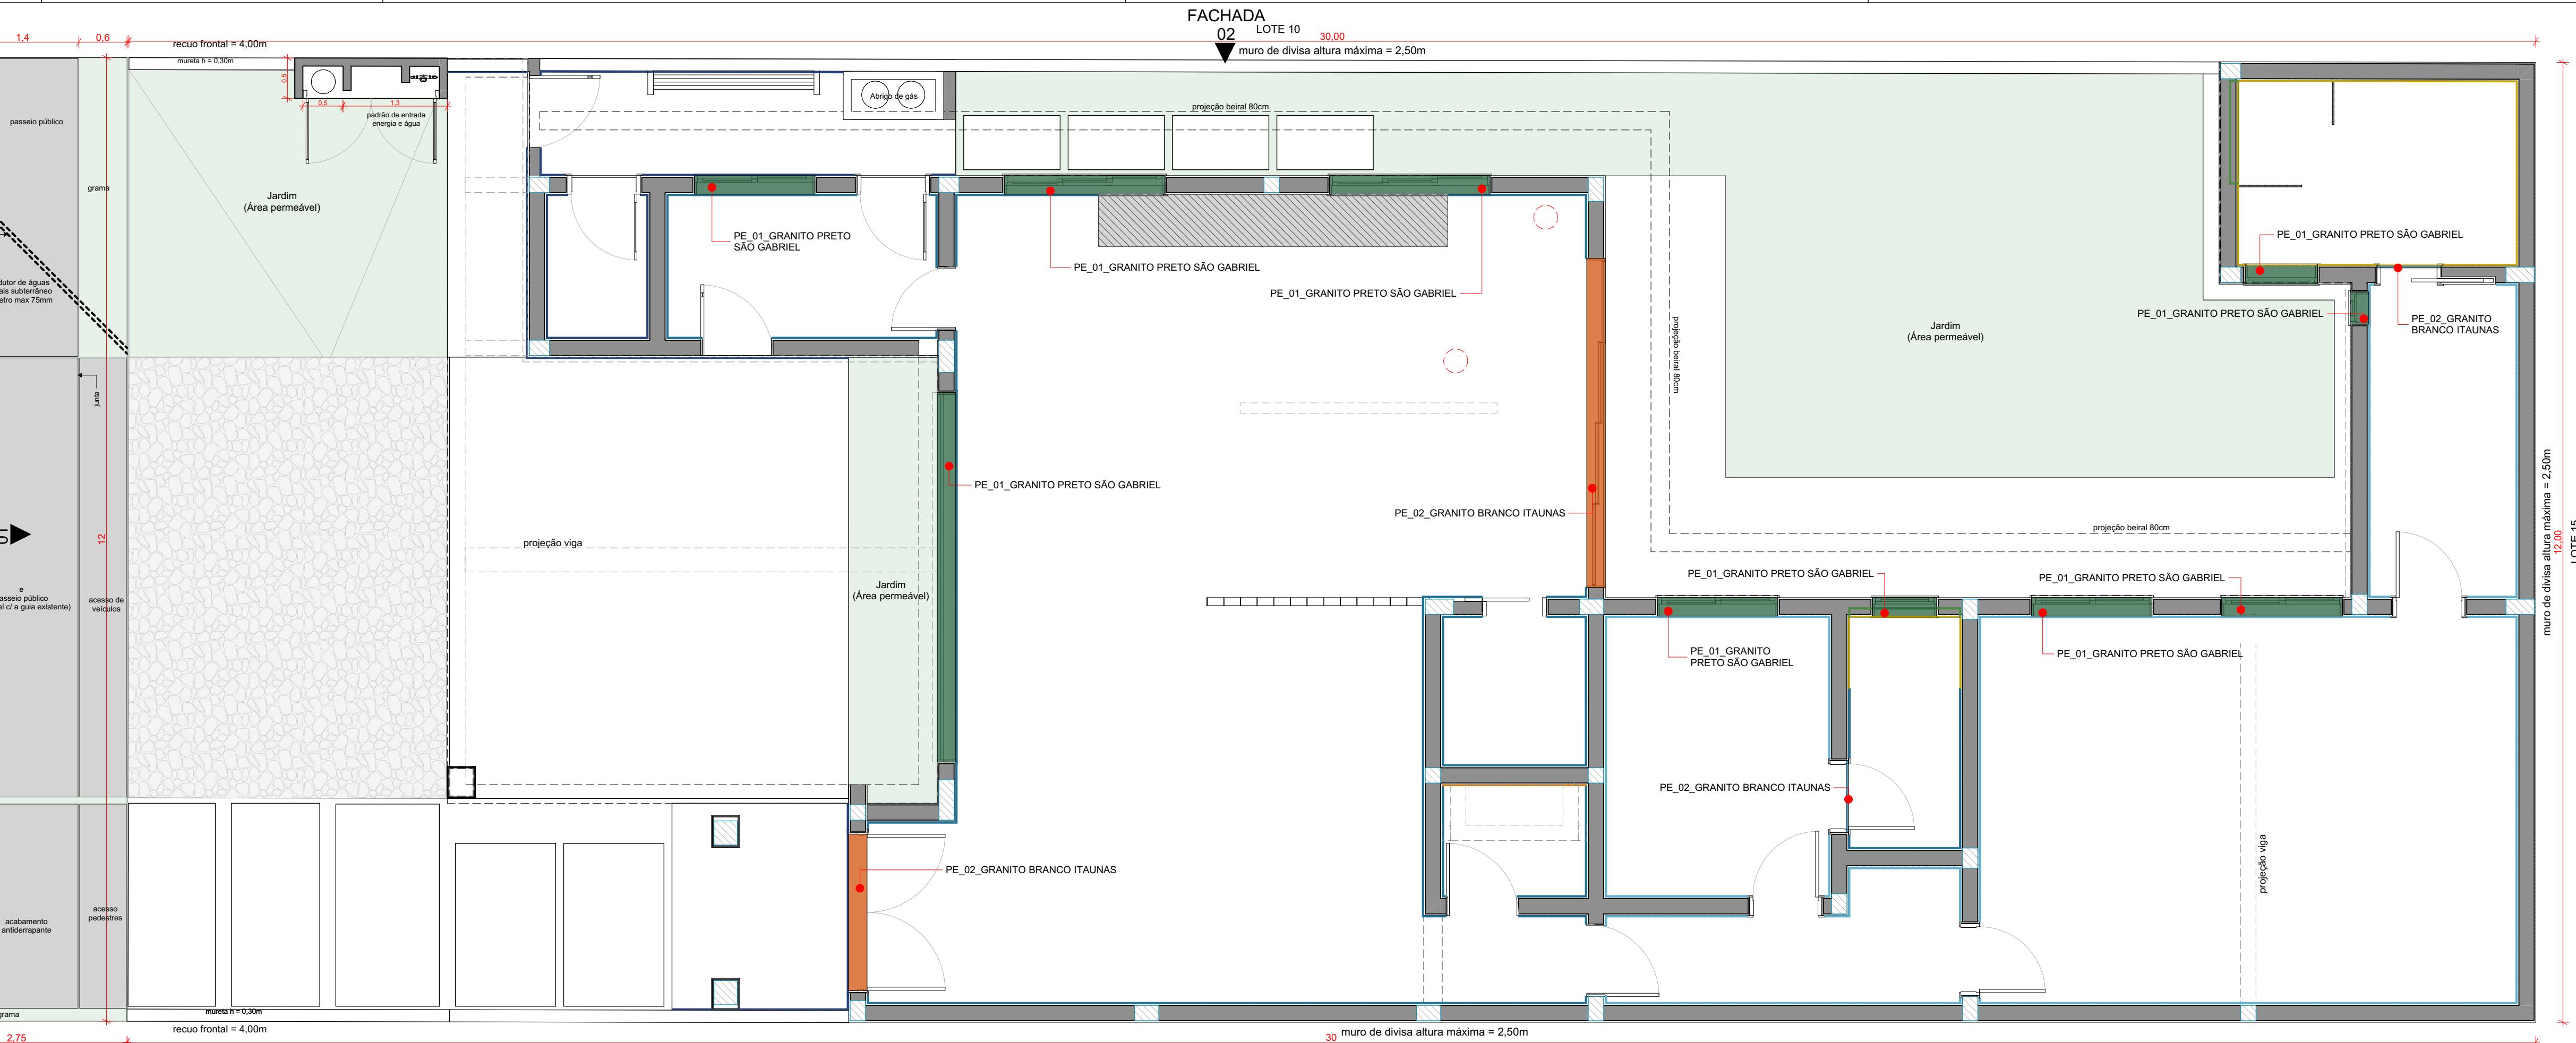

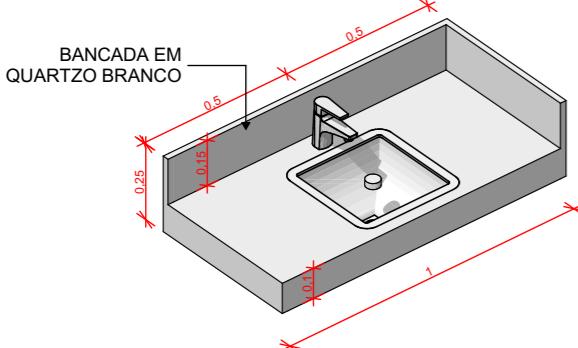


BANHO 1 - PERSPECTIVA
ESCALA 1:25

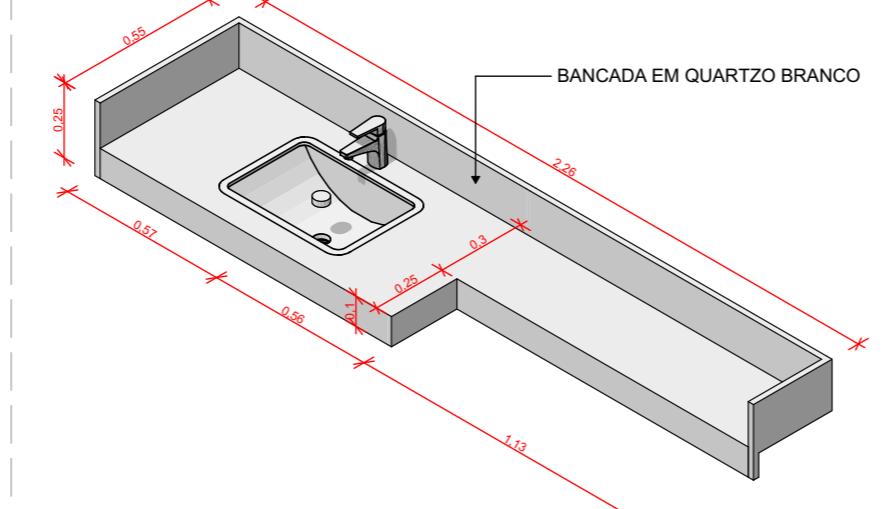


BANHO 2 - PERSPECTIVA
ESCALA 1:25




LAVABO - PERSPECTIVA
ESCALA 1:25

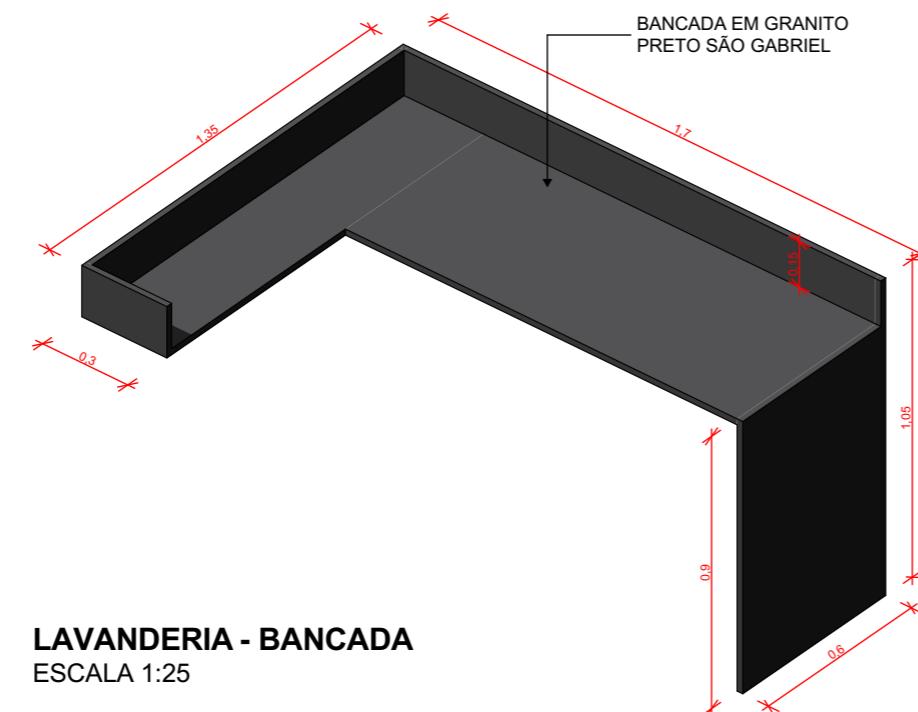


LAVANDERIA - BANCADA
ESCALA 1:25

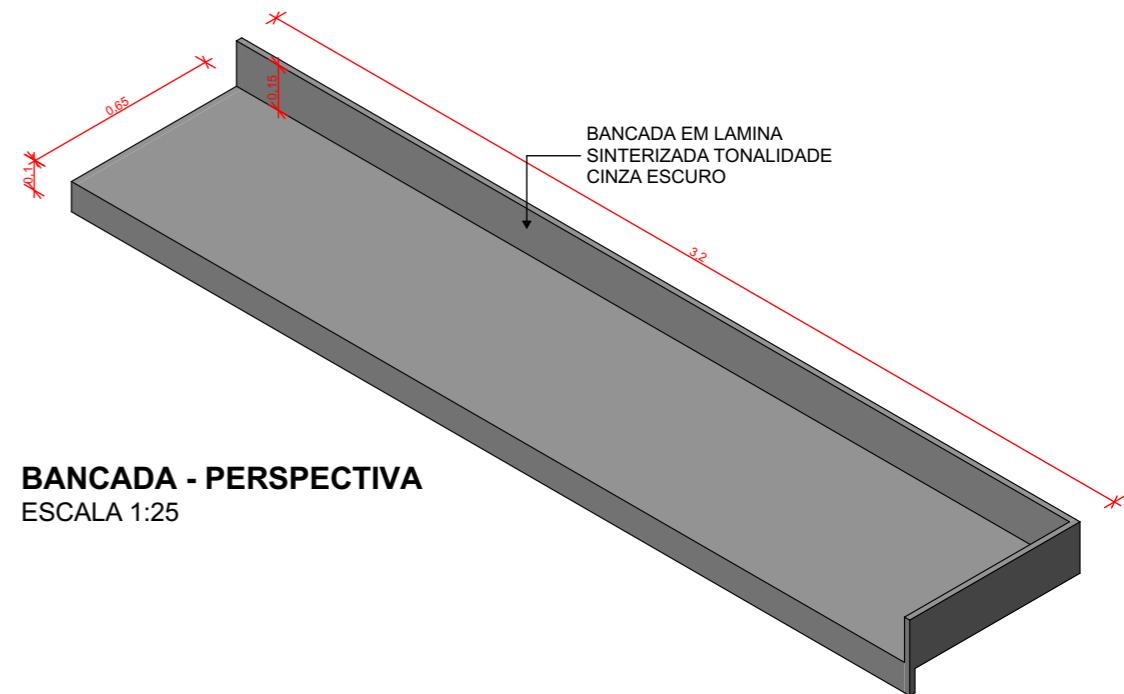

BANCADA - PERSPECTIVA
ESCALA 1:25

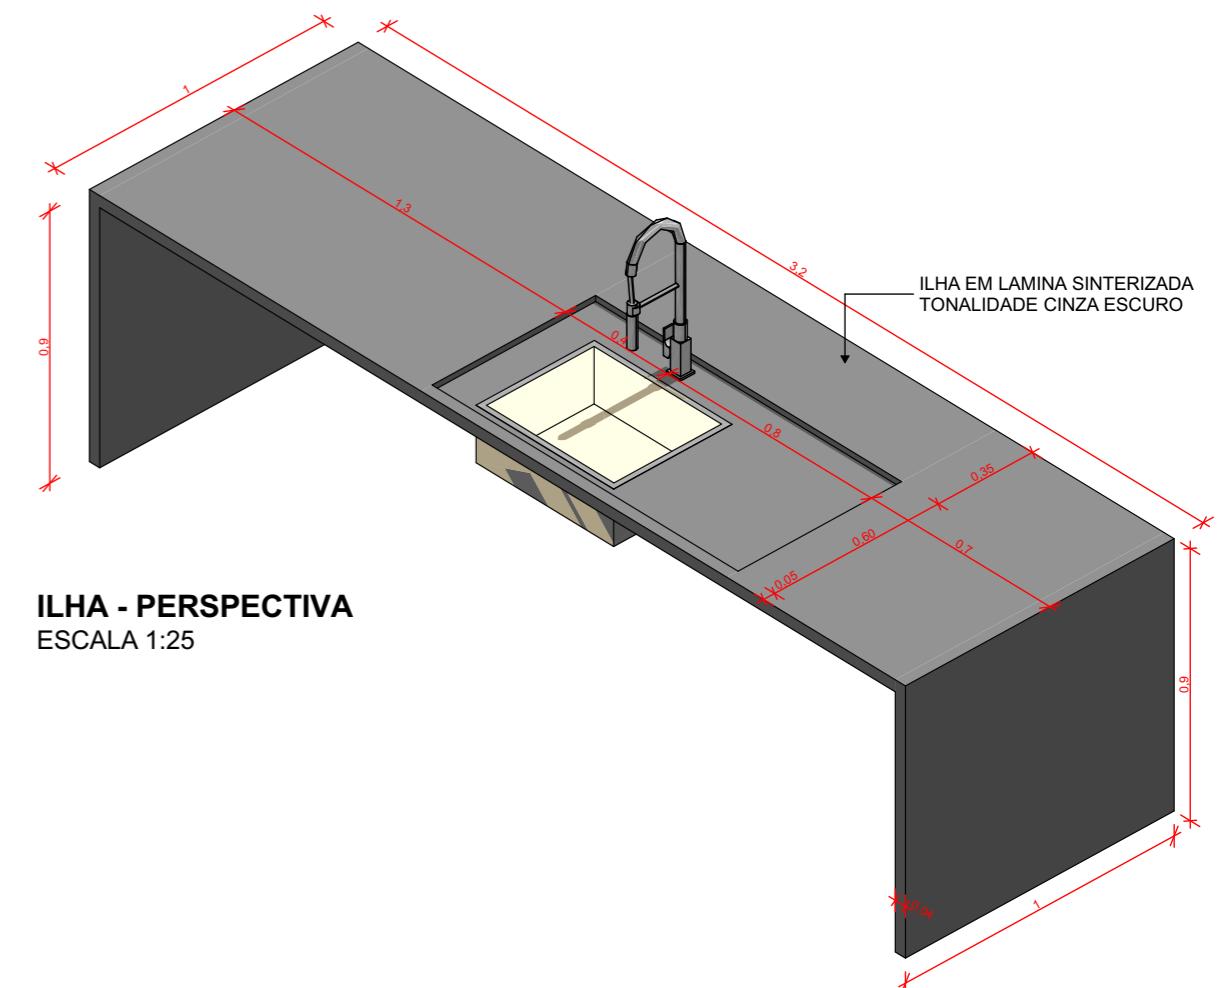


ILHA - PERSPECTIVA
ESCALA 1:25

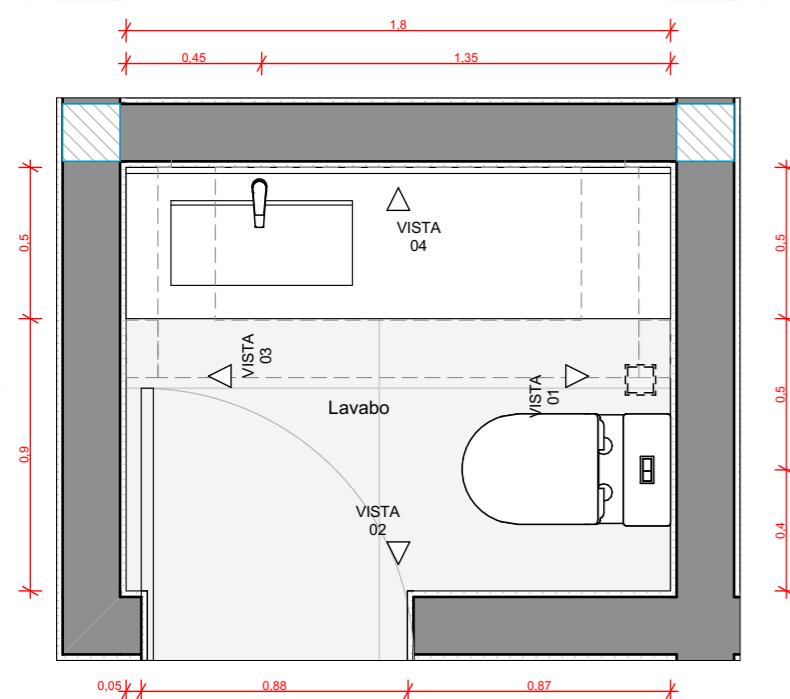

LAVABO - COTAS
ESCALA 1:25

DECA MONOCOMANDO LAVATÓRIO
LEVEL 2875.C26 MESA BICA BAIXA

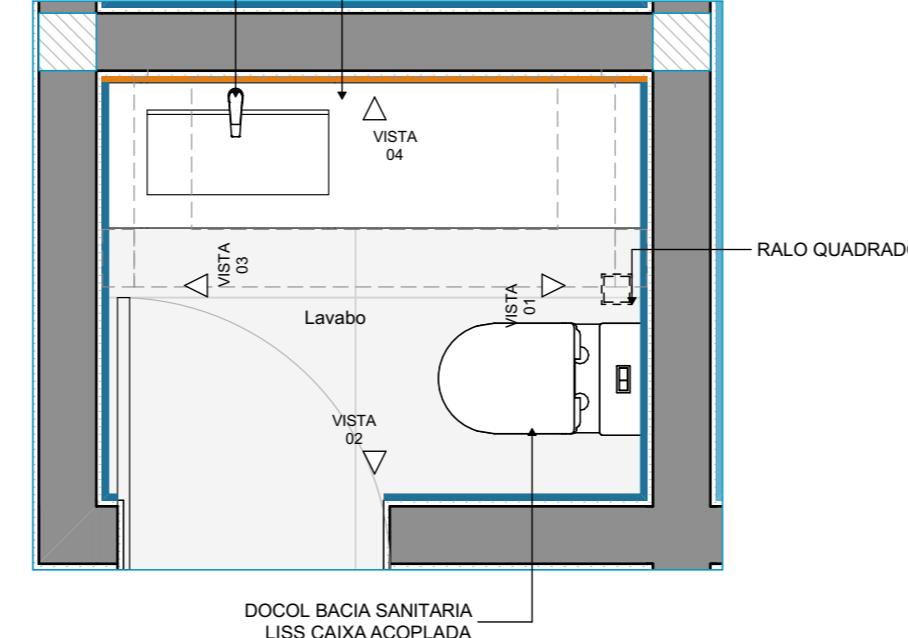

LAVABO - INDICAÇÕES
ESCALA 1:25




LAVABO - 3D ILUSTRATIVO



KIT COMPL. BACIA C/ CX ACOPL
AXIS - BR




TORN LAV MESA B ALT C/CHAPA
DN15

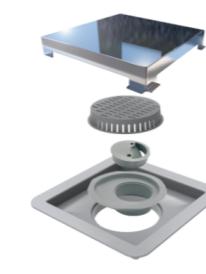

RALO QUADRADO INOX POLIDO
SQUARE - RALO LINEAR 10X10

OBSERVAÇÕES

A SAIA DA BANCADA TERÁ ACABAMENTO EM MEIA ESQUADRIA (45°);
- AS BANCADAS, SOLEIRAS E PINGADEIRAS TERÃO SUAS QUINAS LEVEMENTE ABAULADAS;
- TODAS AS BANCADAS SERÃO EMBUTIDAS 0.03M NA ALVENARIA E APOIADAS EM PERFIS METÁLICOS TIPO "T";
- TORNEIRA/MISTURADOR DEIXAR ESPAÇO DE 0,06M;
- NICHO EMBUTIDO 10CM NA PAREDE REVESTIDO DE PORCELANATO;
- SERÁ NECESSÁRIO CONFERIR MEDIDA IN LOCO PARA INSTALAÇÃO DAS INDICAÇÕES ACIMA;
- AS IMAGENS DE LOUÇAS, METAIS, SIFÕES E ACESSÓRIOS SÃO SUGESTÕES FEITA PARA OS CLIENTES, CONFIRMAR A COMPRA FEITA PELOS CLIENTES E SEGUIR ESSAS INDICAÇÕES PARA INSTALAÇÃO EM OBRA, NECESSÁRIO CONSULTAR MANUAL DE INSTALAÇÃO E SEGUIR AS RECOMENDAÇÕES DE FABRICA;
- RESPEITAR AS DISTÂNCIAS INDICADAS EM PLANTA PARA INSTALAÇÃO DAS TORNEIRAS E MONOCOMANDO;

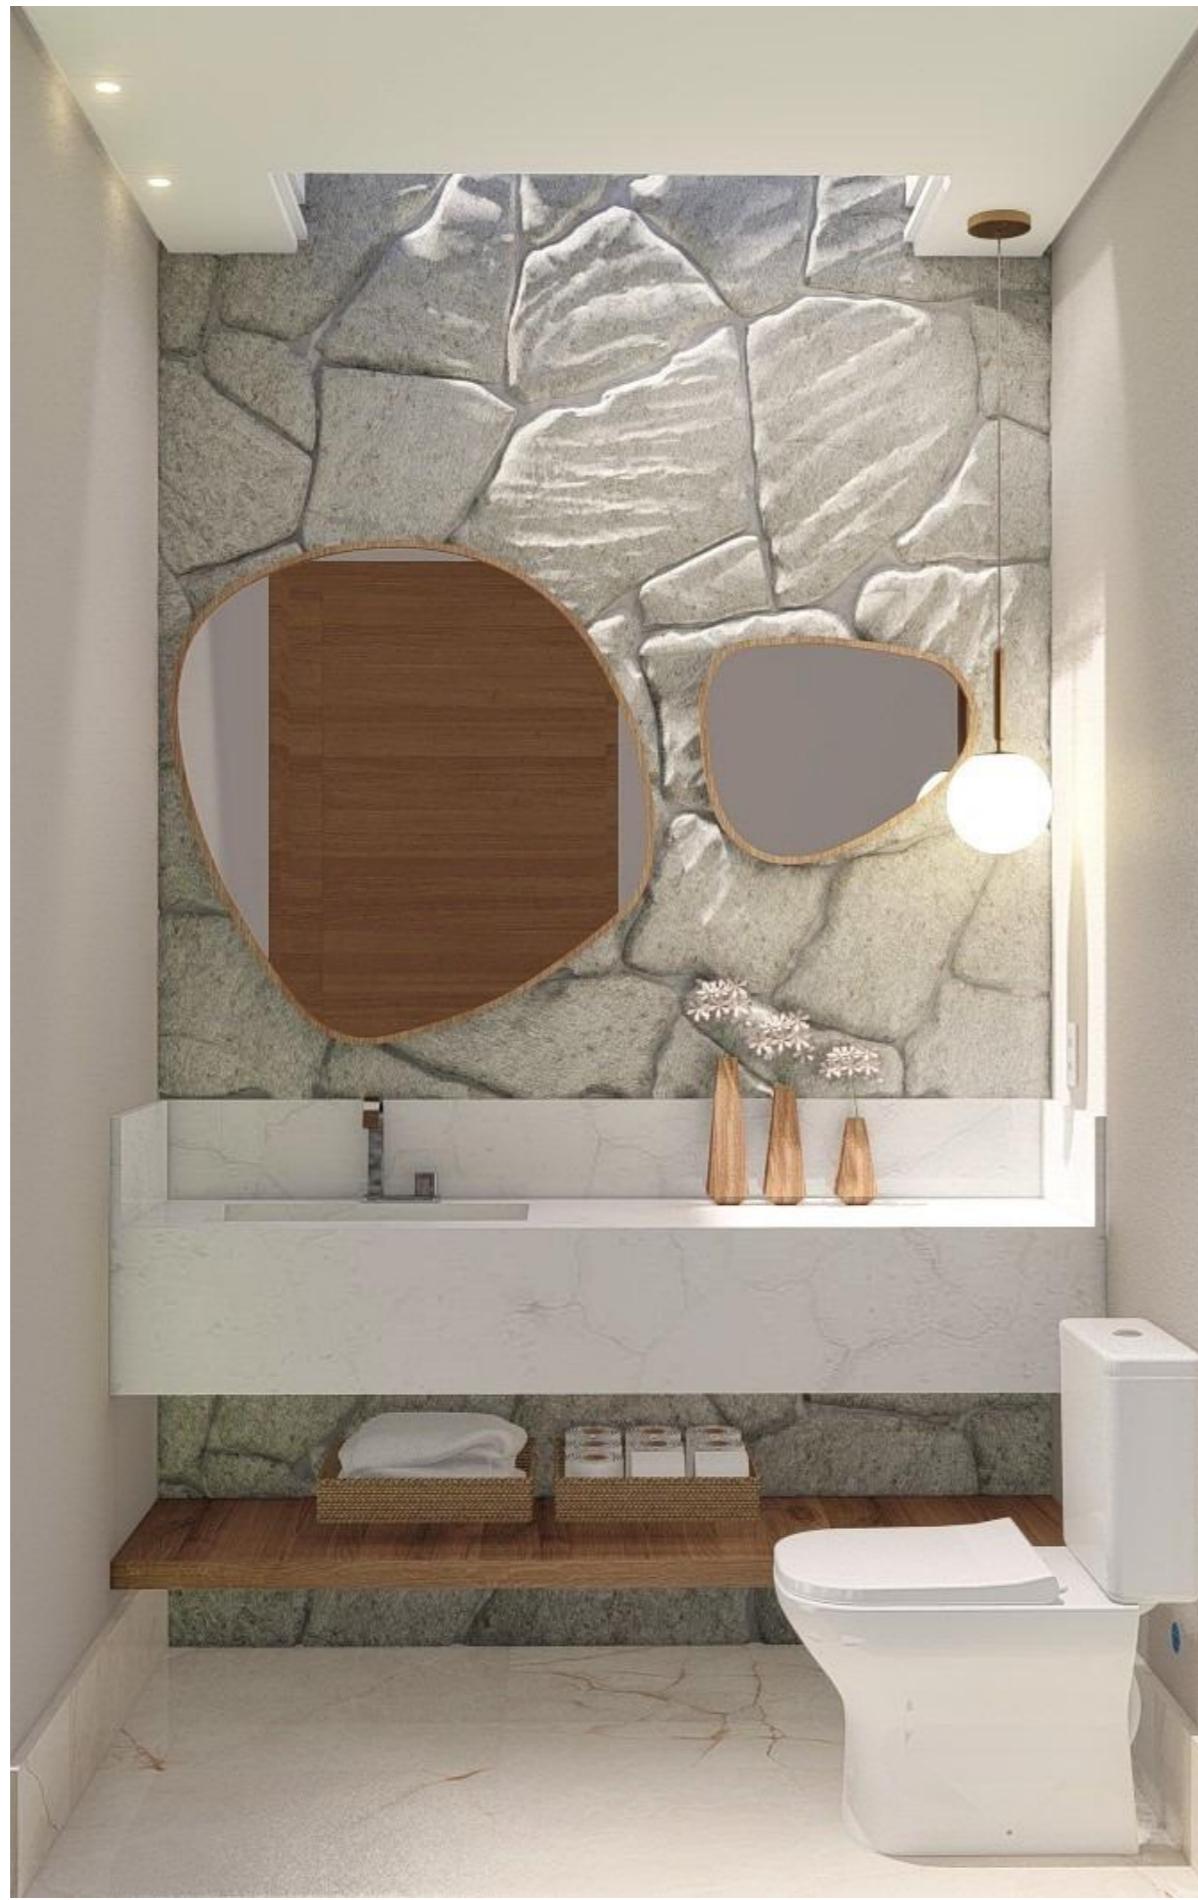


AS IMAGENS SÃO MERAMENTE ILUSTRATIVAS.




AS IMAGENS SÃO MERAMENTE ILUSTRATIVAS.



BANHO 1 - 3D ILUSTRATIVO

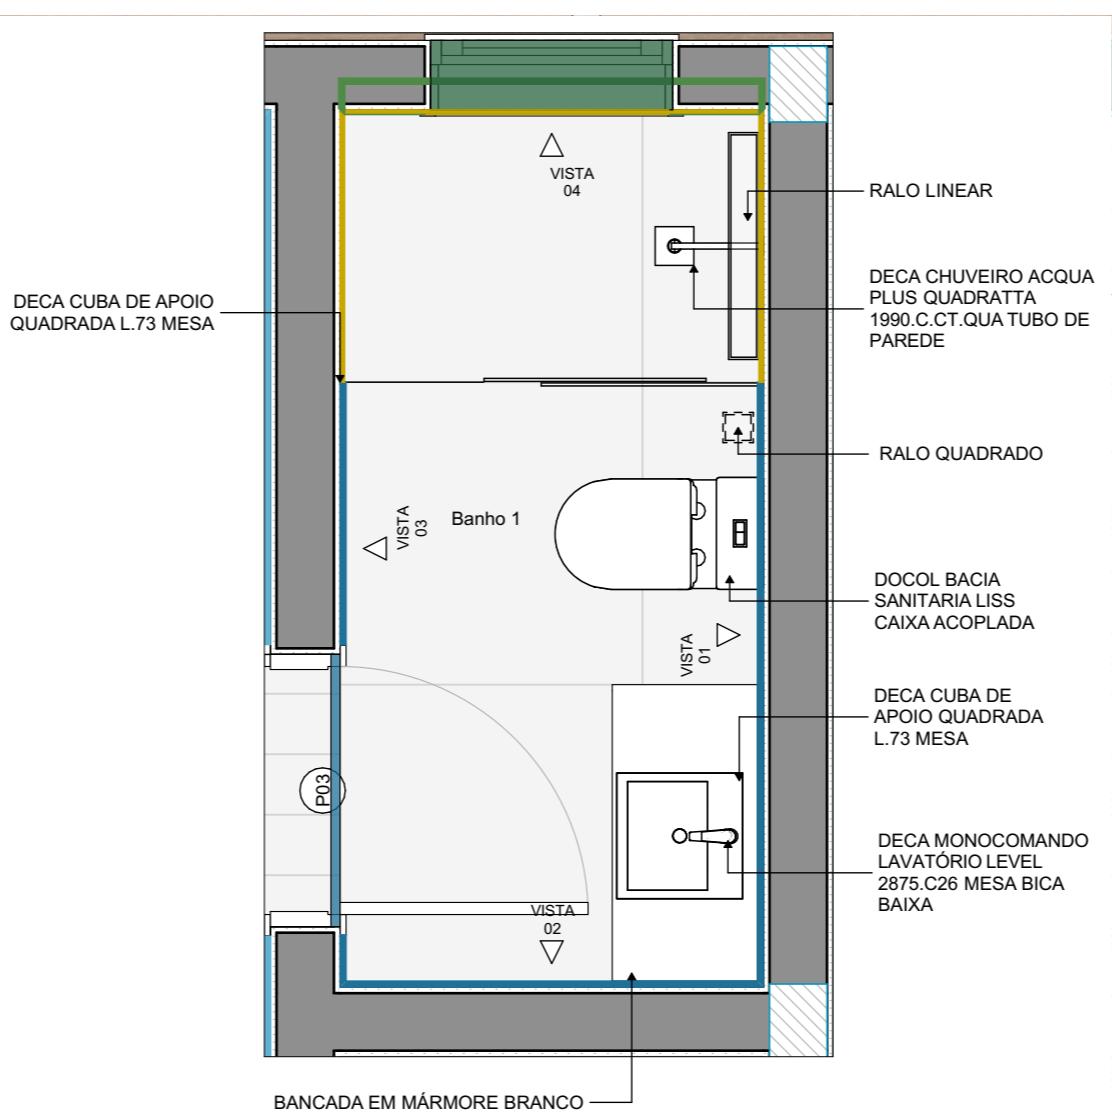

BANHO 1 - INDICAÇÕES
ESCALA 1:25

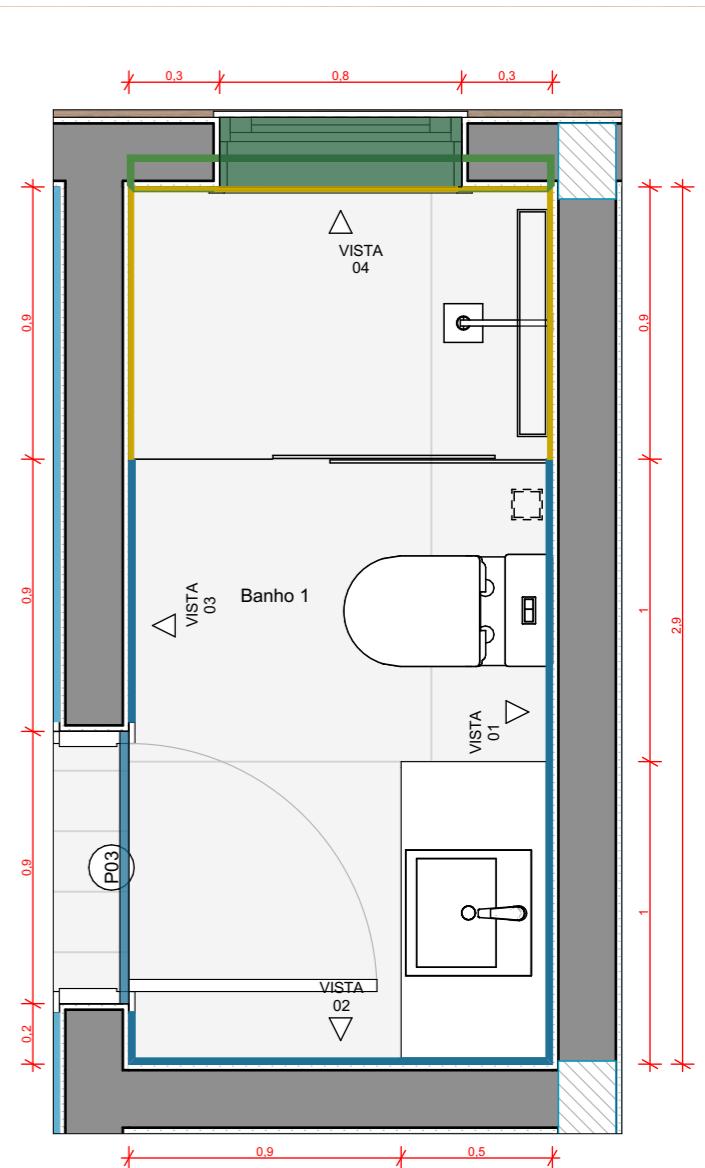

BANHO 1 - COTAS
ESCALA 1:25




KIT CHUV ACQUA PLUS

RALO LINEAR INOX 75 CM
SAÍDA EXTREMIDADE INOX
POLIDO VERSATILE



KIT COMPL. BACIA C/ CX ACOPL
AXIS - BR

CUBA EMBUTIR QUADRADA
350MM - BRANCO

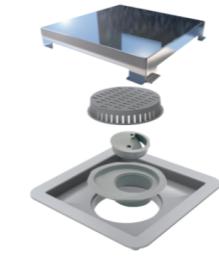

RALO QUADRADO INOX POLIDO
SQUARE - RALO LINEAR 10X10

OBSERVAÇÕES


- A SAIA DA BANCADA TERÁ ACABAMENTO EM MEIA ESQUADRIA (45°);
- AS BANCADAS, SOLEIRAS E PINGADEIRAS TERÃO SUAS QUINAS LEVEMENTE ABAULADAS;
- TODAS AS BANCADAS SERÃO EMBUTIDAS 0.03M NA ALVENARIA E APOIADAS EM PERFIS METÁLICOS TIPO "T";
- TORNEIRA/MISTURADOR DEIXAR ESPAÇO DE 0,06M;
- NICHO EMBUTIDO 10CM NA PAREDE REVESTIDO DE PORCELANATO;
- SERÁ NECESSARIO CONFERIR MEDIDA IN LOCO PARA INSTALAÇÃO DAS INDICAÇÕES ACIMA;
- AS IMAGENS DE LOUÇAS, METAIS, SIFÕES E ACESSÓRIOS SÃO SUGESTÕES FEITA PARA OS CLIENTES, CONFIRMAR A COMPRA FEITA PELOS CLIENTES E SEGUIR ESSAS INDICAÇÕES PARA INSTALAÇÃO EM OBRA, NECESSÁRIO CONSULTAR MANUAL DE INSTALAÇÃO E SEGUIR AS RECOMENDAÇÕES DE FABRICA;
- RESPEITAR AS DISTÂNCIAS INDICADAS EM PLANTA PARA INSTALAÇÃO DAS TORNEIRAS E MONOCOMANDO;



AS IMAGENS SÃO MERAMENTE ILUSTRATIVAS.



AS IMAGENS SÃO MERAMENTE ILUSTRATIVAS.

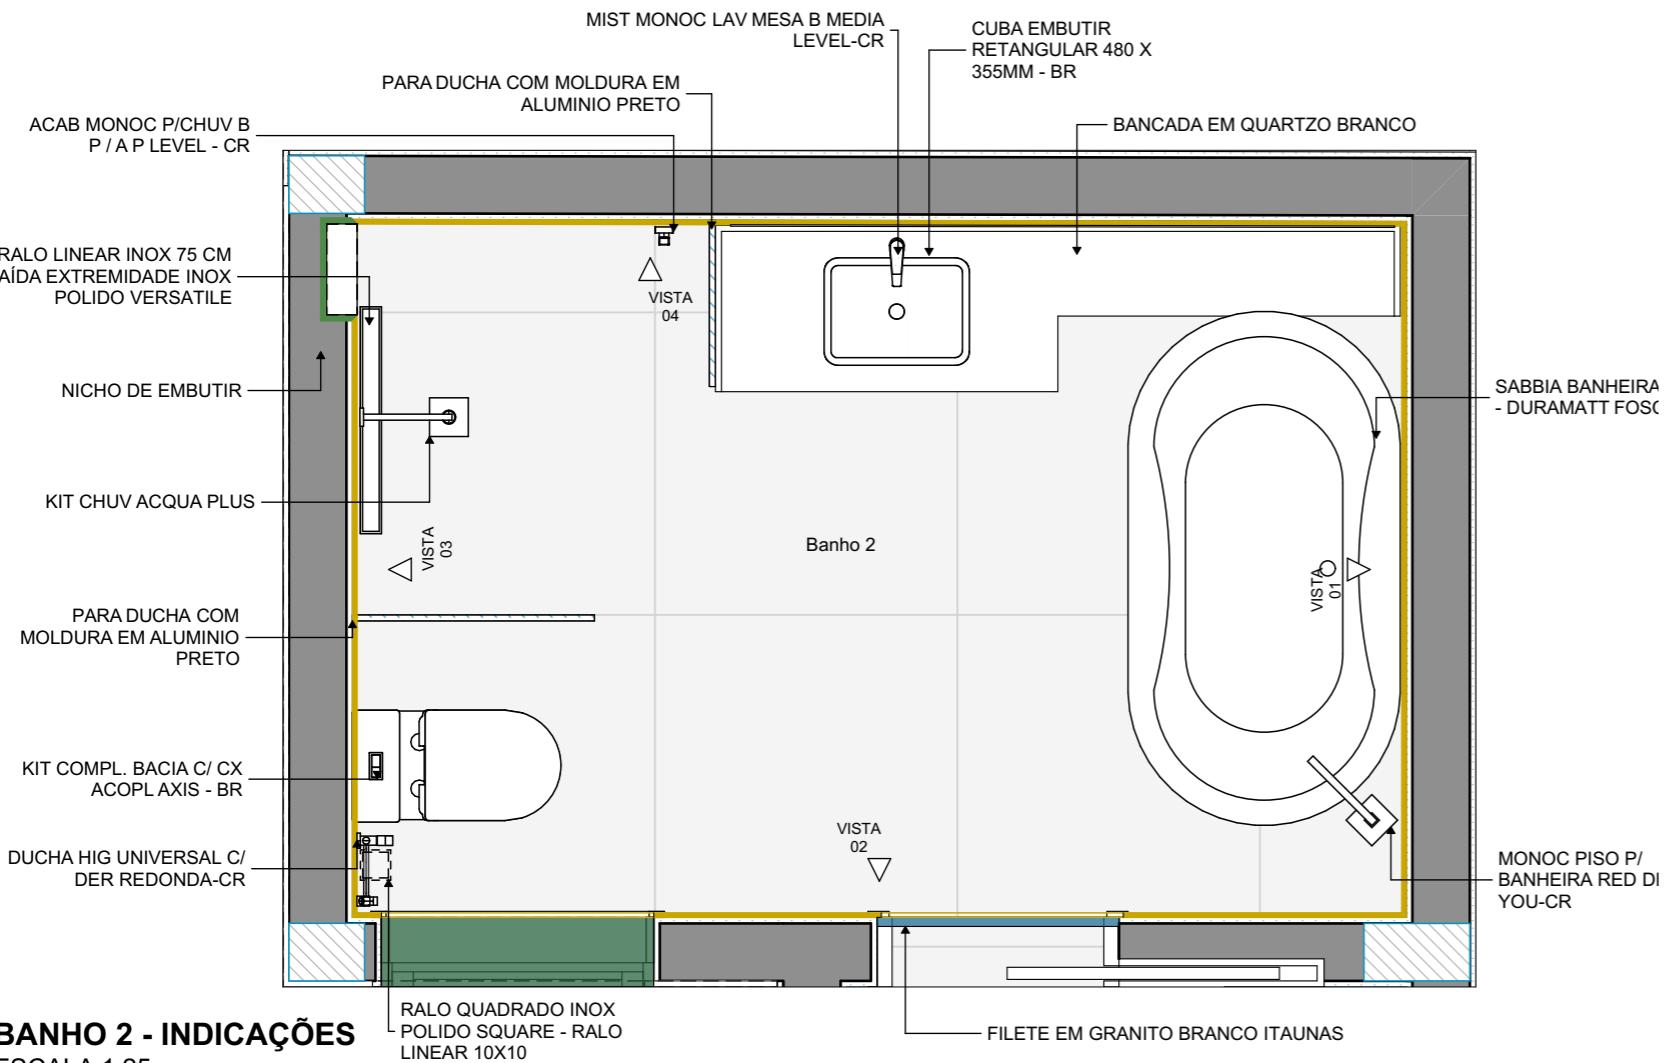

BANHO 2 - INDICAÇÕES

ESCALA 1:25



KIT CHUV ACQUA PLUS




RALO LINEAR INOX 75 CM
SAÍDA EXTREMIDADE INOX
POLIDO VERSATILE



SABBIA BANHEIRA BAHIA -
DURAMATT FOSCO



MONOC PISO P/ BANHEIRA RED
DECA YOU-CR

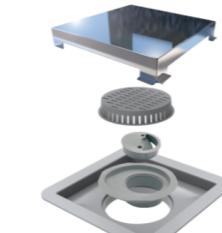

RALO QUADRADO INOX
POLIDO SQUARE -
RALO LINEAR 10X10



KIT COMPL. BACIA C/ CX ACOPL
AXIS - BR

CUBA EMBUTIR RETANGULAR
480 X 355MM - BR

MIST MONOC LAV MESA B MEDIA
LEVEL-CR


ACAB MONOC P/CHUV B P / A P
LEVEL - CR

DUCHA HIG UNIVERSAL C/DER
REDONDA-CR

OBSERVAÇÕES	
A SAÍDA DA BANCADA TERÁ ACABAMENTO EM MEIA ESQUADRIA (45°);	
- AS BANCADAS, SOLEIRAS E PINGADEIRAS TERÃO SUAS QUINAS LEVEMENTE ABAULADAS;	
- TODAS AS BANCADAS SERÃO EMBUTIDAS 0.03M NA ALVENARIA E APOIADAS EM PERFIS METÁLICOS TIPO "T";	
- TORNEIRA/MISTURADOR DEIXAR ESPAÇO DE 0,06M;	
- NICHO EMBUTIDO 10CM NA PAREDE REVESTIDO DE PORCELANATO;	
- SERÁ NECESSARIO CONFERIR MEDIDA IN LOCO PARA INSTALAÇÃO DAS INDICAÇÕES ACIMA;	
- AS IMAGENS DE LOUÇAS, METAIS, SIFÕES E ACESSÓRIOS SÃO SUGESTÕES FEITA PARA OS CLIENTES, CONFIRMAR A COMPRA FEITA PELOS CLIENTES E SEGUIR ESSAS INDICAÇÕES PARA INSTALAÇÃO EM OBRA, NECESSÁRIO CONSULTAR MANUAL DE INSTAÇÃO E SEGUIR AS RECOMENDAÇÕES DE FÁBRICA;	
- RESPEITAR AS DISTÂNCIAS INDICADAS EM PLANTA PARA INSTALAÇÃO DAS TORNEIRAS E MONOCOMANDO;	



BANHO 2 - 3D ILUSTRATIVO

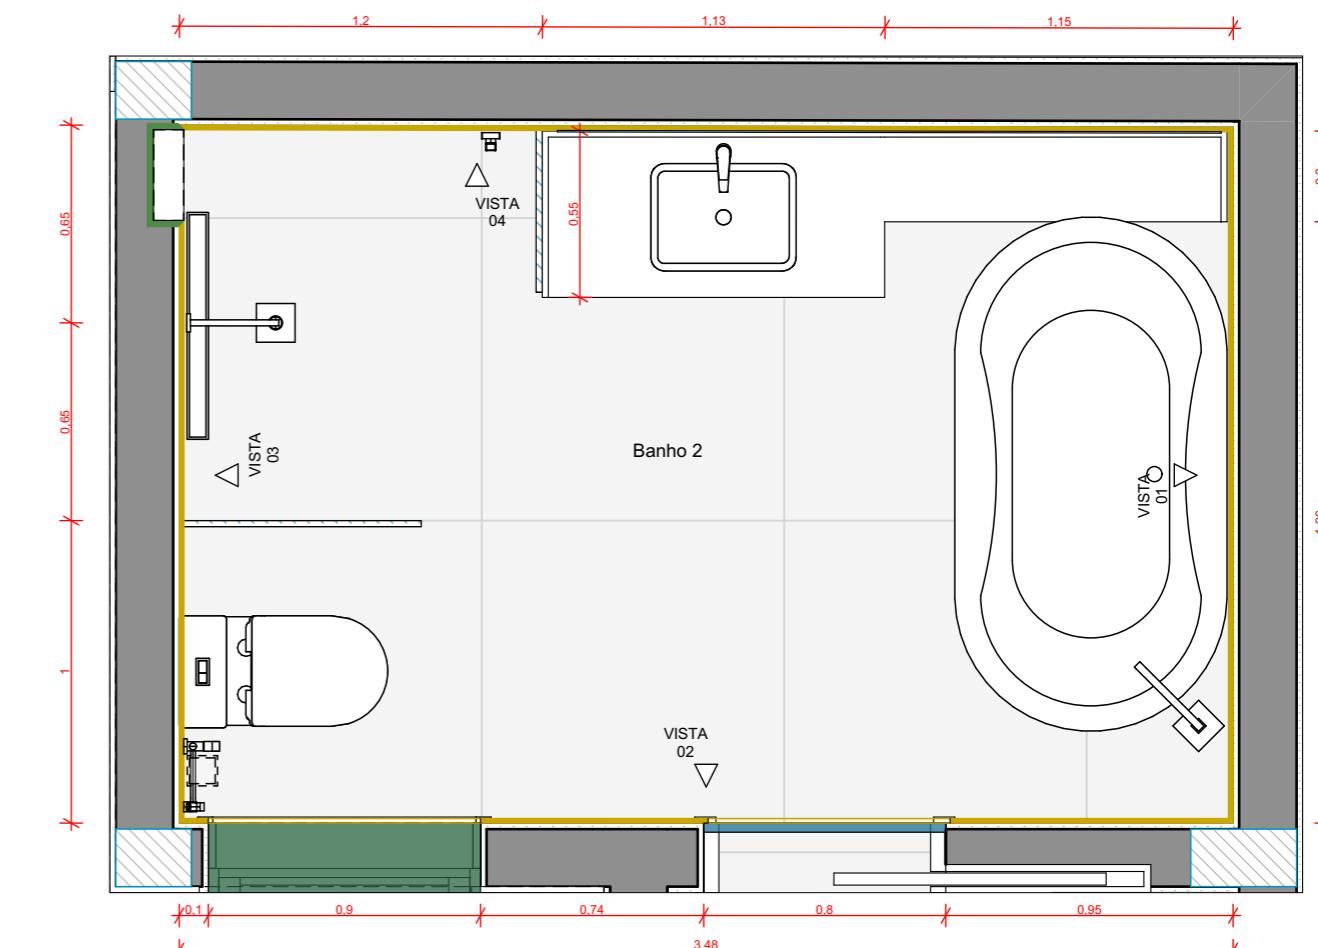

BANHO 2 - COTAS

ESCALA 1:25



AS IMAGENS SÃO MERAMENTE ILUSTRATIVAS.



AS IMAGENS SÃO MERAMENTE ILUSTRATIVAS.




ATENÇÃO: IMAGEM ILUSTRATIVA COMO UMA
SEGUNDA OPÇÃO CASO A CLIENTE NÃO COLOQUE
A BANHEIRA.

AS IMAGENS SÃO MERAMENTE ILUSTRATIVAS.

santoro arquitetura

Rua Barão do Rio Branco, 72 - Centro - Itu
www.santoroarquitetura.com.br
(11) 4023.3581 | (11) 4023.0498 | (11) 9 9947 1513

ASSUNTO:	FOLHA:	PROJETO:	CLIENTE:	OBRA:	ENDEREÇO:	REVISÃO:	ETAPA:	ESCALA:	DATA:
BANHO 2 OP. 2 - IMAGEM 3D	21	FERNANDA C. SANTORO CREMASCO	EMILIA APARECIDA DE CHIATTO	CONSTRUÇÃO DE UMA RESIDÊNCIA UNIFAMILIAR	RUA HONORIO LOPES JARDIM SUNSET VILLAGE - QUADRA "A" LOTE 09 SOROCABA SP		PROJETO ACABAMENTOS	INDICADA EM PLANTA	14/03/2025

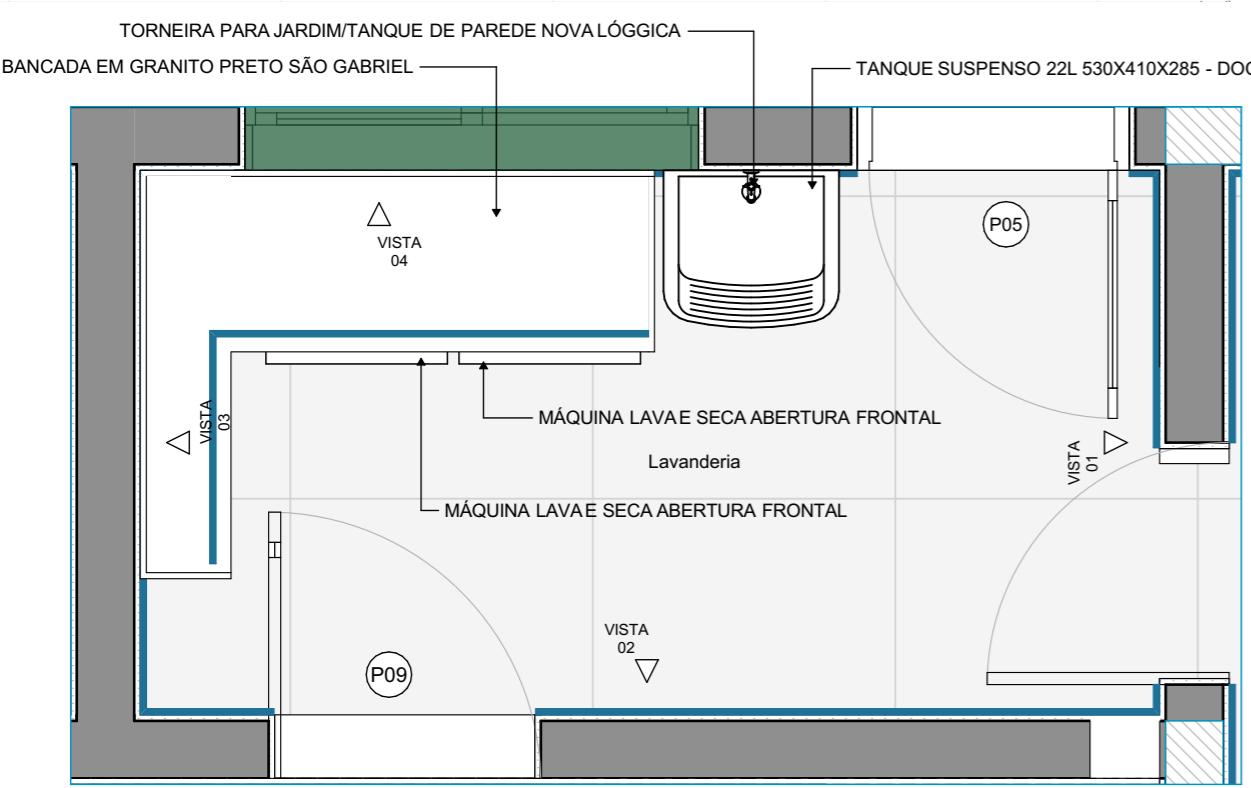

LAVANDERIA - INDICAÇÕES

ESCALA 1:25


TORNEIRA PARA JARDIM/TANQUE DE PAREDE NOVA LÓGICA
TANQUE SUSPENSO 22L 530X410X285 - DOCOL

OBSERVAÇÕES

A SAIA DA BANCADA TERÁ ACABAMENTO EM MEIA ESQUADRIA (45°);
- AS BANCADAS, SOLEIRAS E PINGADEIRAS TERÃO SUAS QUINAS LEVEMENTE ABAULADAS;
- TODAS AS BANCADAS SERÃO EMBUTIDAS 0.03M NA ALVENARIA E APOIADAS EM PERFIS METÁLICOS TIPO "T";
- TORNEIRA/MISTURADOR DEIXAR ESPAÇO DE 0,06M;
- NICHO EMBUTIDO 10CM NA PAREDE REVESTIDO DE PORCELANATO;
- SERÁ NECESSÁRIO CONFERIR MEDIDA IN LOCO PARA INSTALAÇÃO DAS INDICAÇÕES ACIMA;
- AS IMAGENS DE LOUÇAS, METAIS, SIFÕES E ACESSÓRIOS SÃO SUGESTÕES FEITA PARA OS CLIENTES, CONFIRMAR A COMPRA FEITA PELOS CLIENTES E SEGUIR ESSAS INDICAÇÕES PARA INSTALAÇÃO EM OBRA, NECESSÁRIO CONSULTAR MANUAL DE INSTAÇÃO E SEGUIR AS RECOMENDAÇÕES DE FABRICA;
- RESPEITAR AS DISTÂNCIAS INDICADAS EM PLANTA PARA INSTALAÇÃO DAS TORNEIRAS E MONOCOMANDO;




LAVANDERIA - 3D ILUSTRATIVO

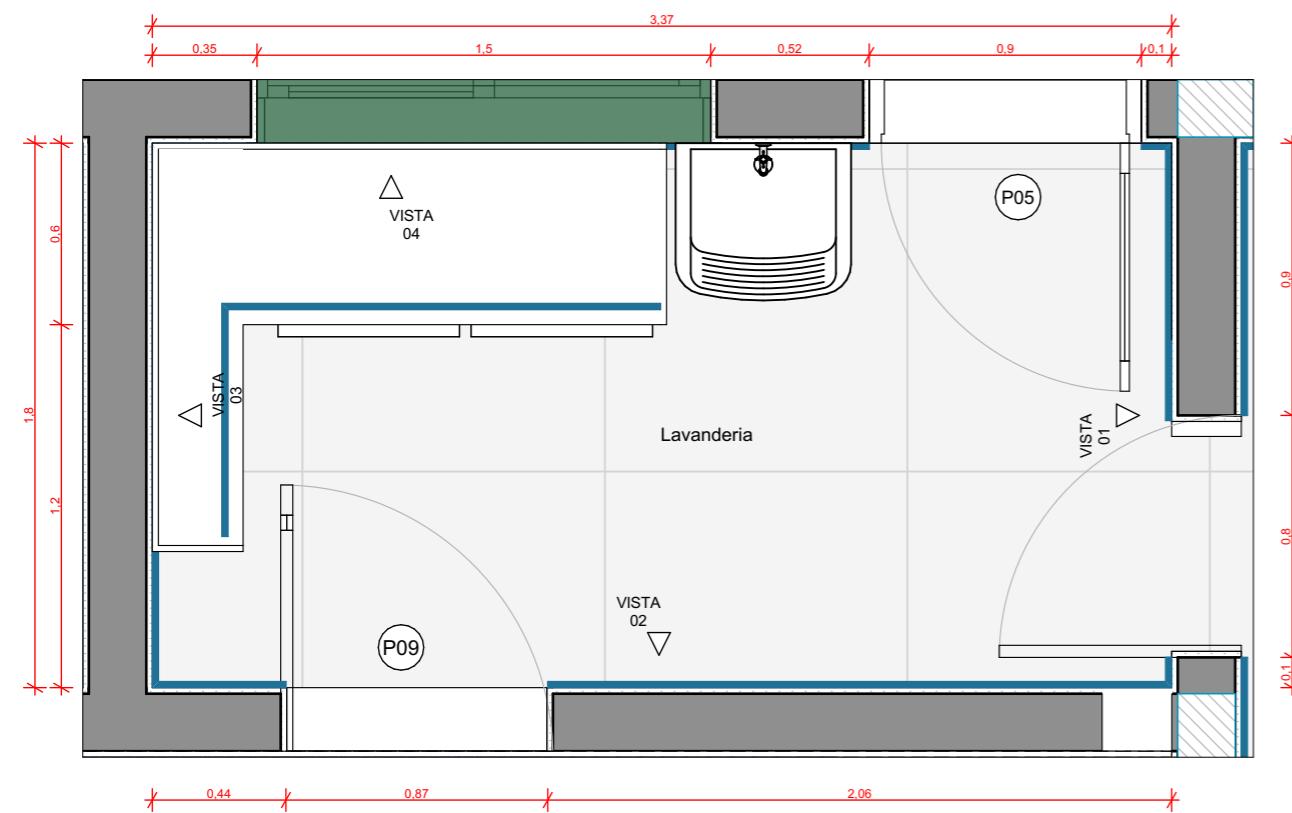

LAVANDERIA - COTAS

ESCALA 1:25

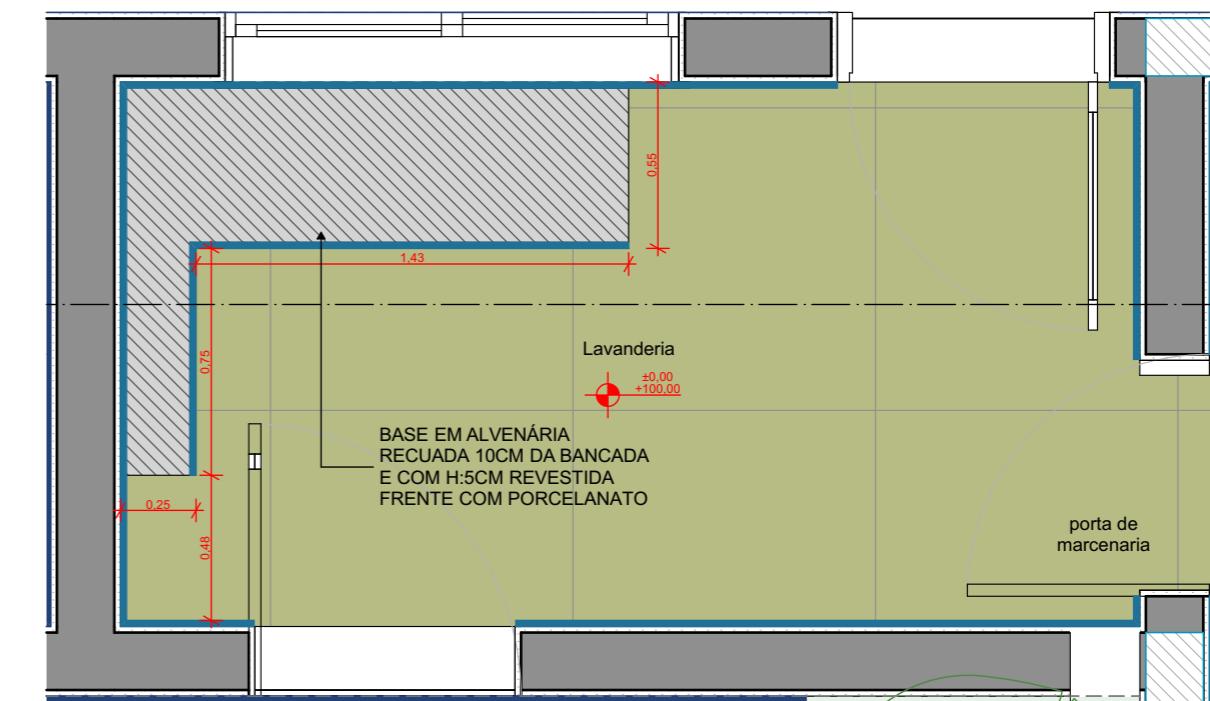


LAVANDERIA - BASE

ESCALA 1:25



AS IMAGENS SÃO MERAMENTE ILUSTRATIVAS.

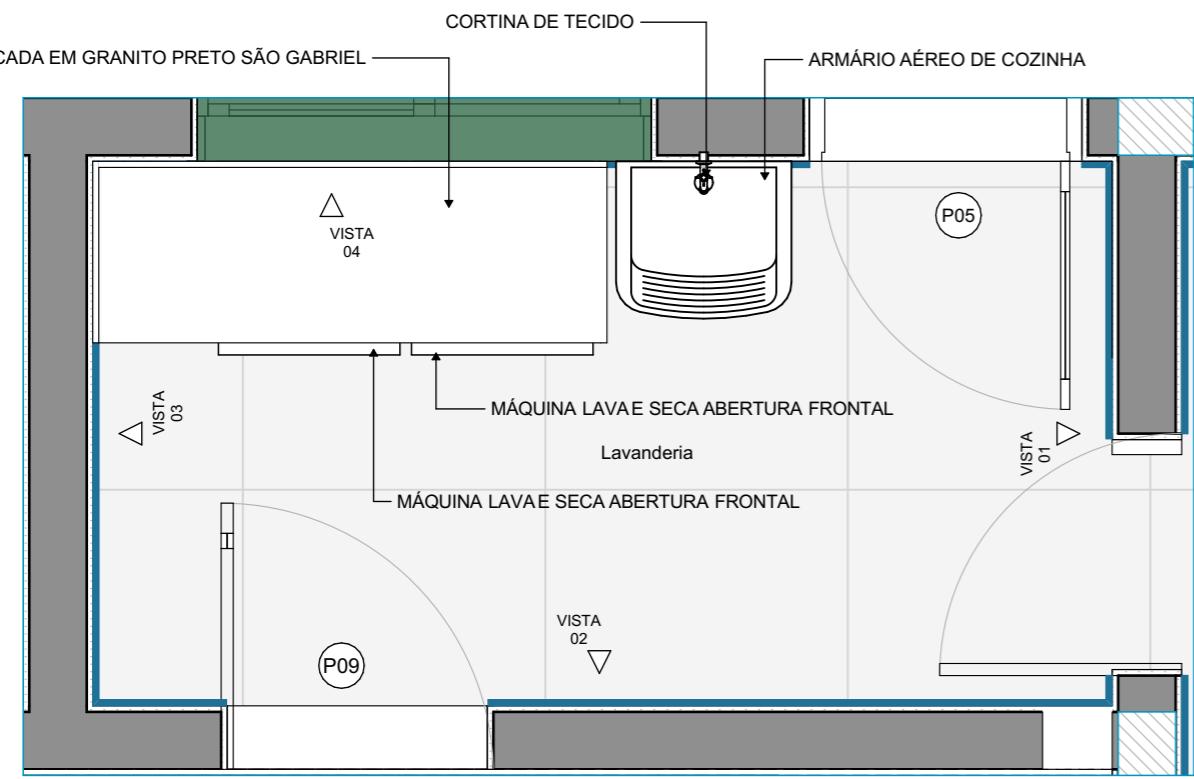

LAVANDERIA - INDICAÇÕES

ESCALA 1:25



TORNEIRA PARA JARDIM/TANQUE
DE PAREDE NOVA LÓGICA




TANQUE SUSPENSO 22L
530X410X285 - DOCOL




LAVANDERIA - 3D ILUSTRATIVO

OBSERVAÇÕES	
A SAIA DA BANCADA TERÁ ACABAMENTO EM MEIA ESQUADRIA (45°);	
- AS BANCADAS, SOLEIRAS E PINGADEIRAS TERÃO SUAS QUINAS LEVEMENTE ABAULADAS;	
- TODAS AS BANCADAS SERÃO EMBUTIDAS 0.03M NA ALVENARIA E APOIADAS EM PERFIS METÁLICOS TIPO "T";	
- TORNEIRA/MISTURADOR DEIXAR ESPAÇO DE 0,06M;	
- NICHO EMBUTIDO 10CM NA PAREDE REVESTIDO DE PORCELANATO;	
- SERÁ NECESSARIO CONFERIR MEDIDA IN LOCO PARA INSTALAÇÃO DAS INDICAÇÕES ACIMA;	
- AS IMAGENS DE LOUÇAS, METAIS, SIFÕES E ACESSÓRIOS SÃO SUGESTÕES FEITA PARA OS CLIENTES, CONFIRMAR A COMPRA FEITA PELOS CLIENTES E SEGUIR ESSAS INDICAÇÕES PARA INSTALAÇÃO EM OBRA, NECESSÁRIO CONSULTAR MANUAL DE INSTALAÇÃO E SEGUIR AS RECOMENDAÇÕES DE FABRICA;	
- RESPEITAR AS DISTÂNCIAS INDICADAS EM PLANTA PARA INSTALAÇÃO DAS TORNEIRAS E MONOCOMANDO;	

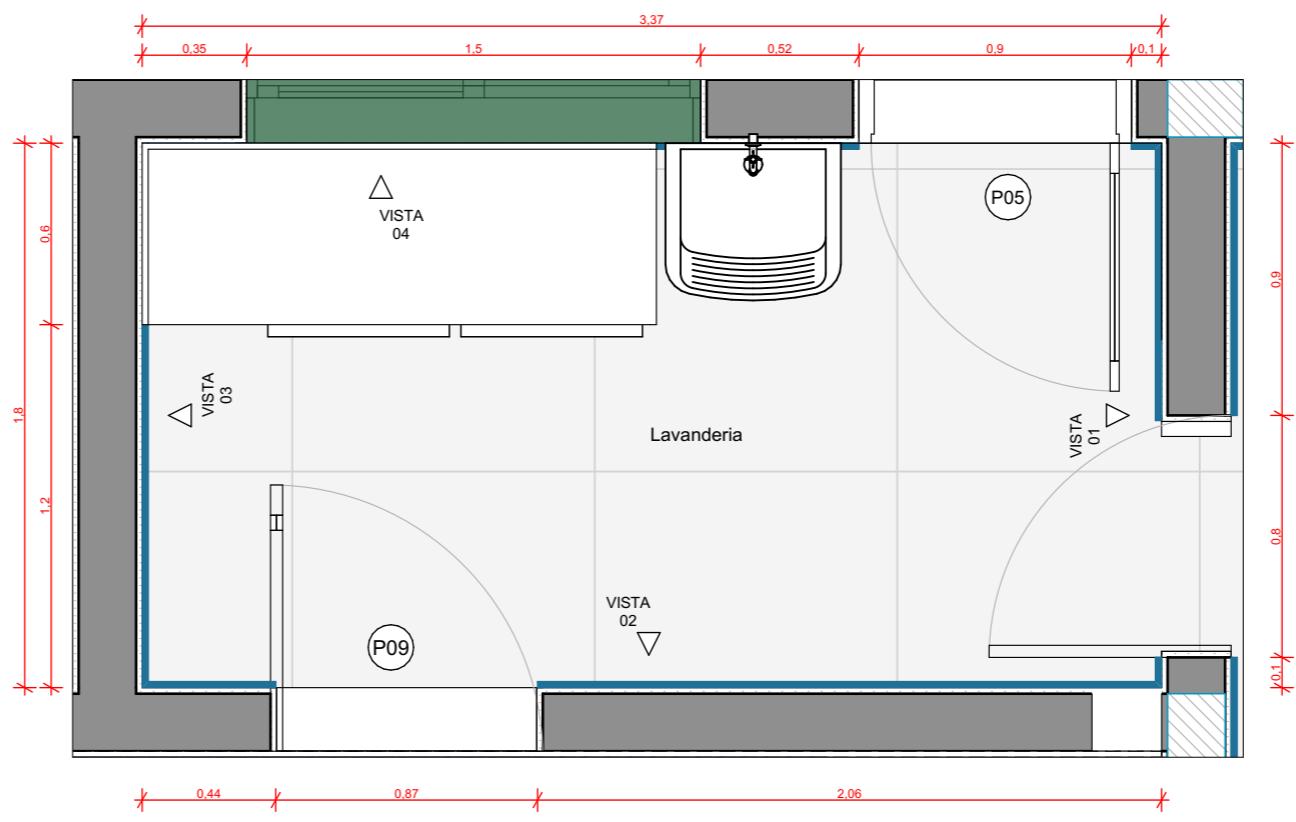

LAVANDERIA - COTAS

ESCALA 1:25

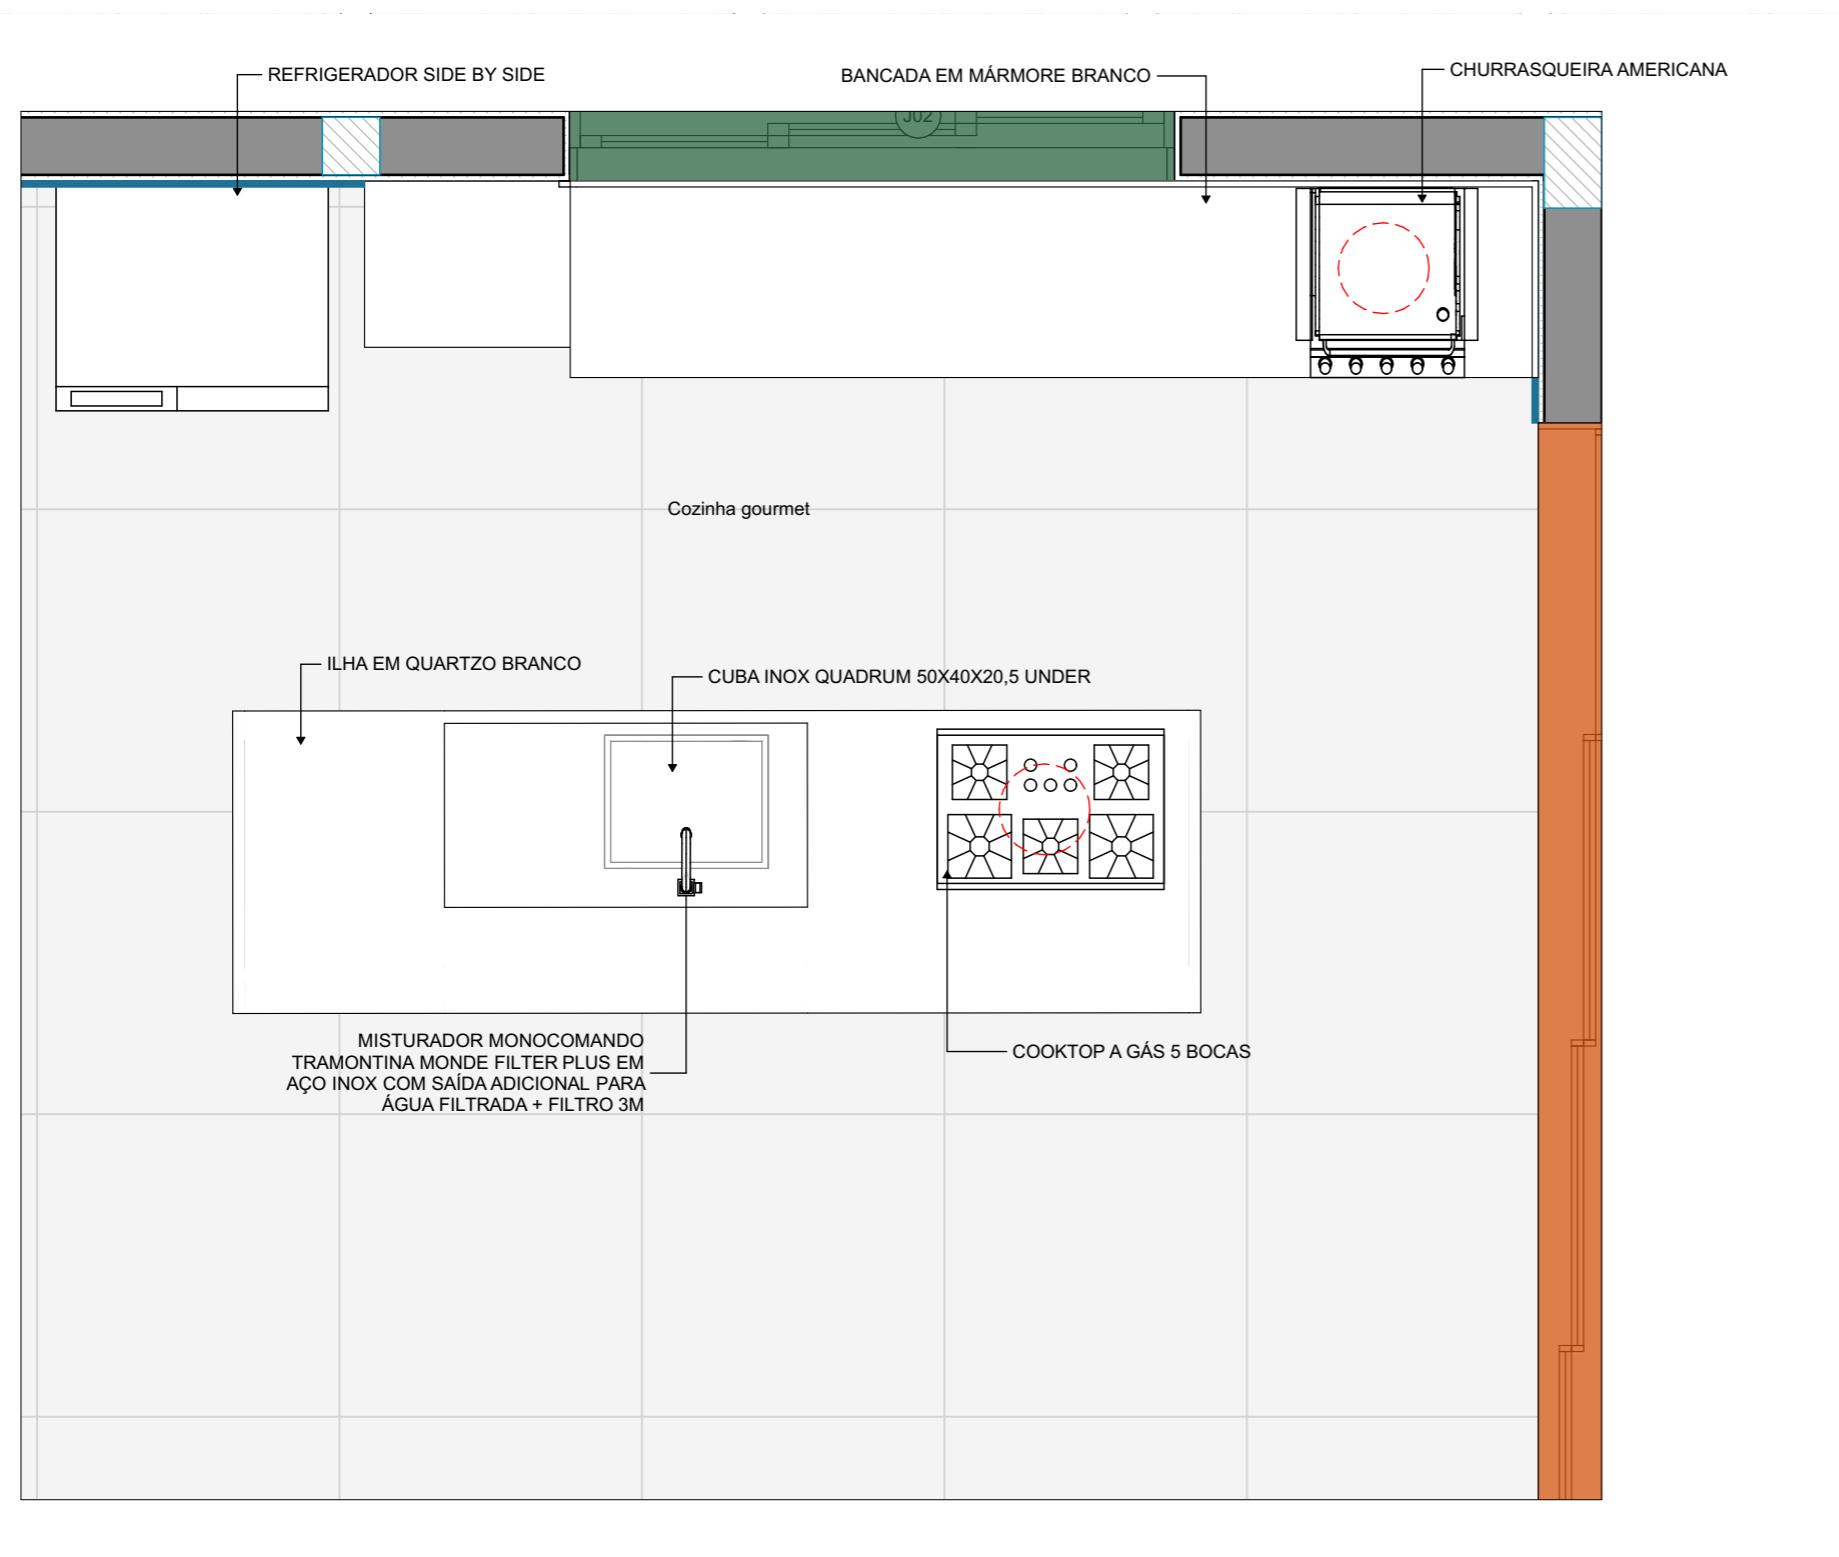

COZINHA/GOURMET - INDICAÇÕES

ESCALA 1:25




KIT COMPL. BACIA C/ CX ACOPL
AXIS - BR

CUBA INOX QUADRAM
50X40X20,5 UNDER

OBSERVAÇÕES

- A SAIA DA BANCADA TERÁ ACABAMENTO EM MEIA ESQUADRIA (45°);
- AS BANCADAS, SOLEIRAS E PINGADEIRAS TERÃO SUAS QUINAS LEVEMENTE ABAULADAS;
- TODAS AS BANCADAS SERÃO EMBUTIDAS 0,03M NA ALVENARIA E APOIADAS EM PERFIS METÁlicos TIPO "T";
- TORNEIRA/MISTURADOR DEIXAR ESPAÇO DE 0,06M;
- NICHO EMBUTIDO 10CM NA PAREDE REVESTIDO DE PORCELANATO;
- SERÁ NECESSARIO CONFERIR MEDIDA IN LOCO PARA INSTALAÇÃO DAS INDICAÇÕES ACIMA;
- AS IMAGENS DE LOUÇAS, METAIS, SIFÕES E ACESSÓRIOS SÃO SUGESTÕES FEITA PARA OS CLIENTES, CONFIRMAR A COMPRA FEITA PELOS CLIENTES E SEGUIR ESSAS INDICAÇÕES PARA INSTALAÇÃO EM OBRA, NECESSARIO CONSULTAR MANUAL DE INSTALAÇÃO E SEGUIR AS RECOMENDAÇÕES DE FABRICA;
- RESPEITAR AS DISTÂNCIAS INDICADAS EM PLANTA PARA INSTALAÇÃO DAS TORNEIRAS E MONOCOMANDO;

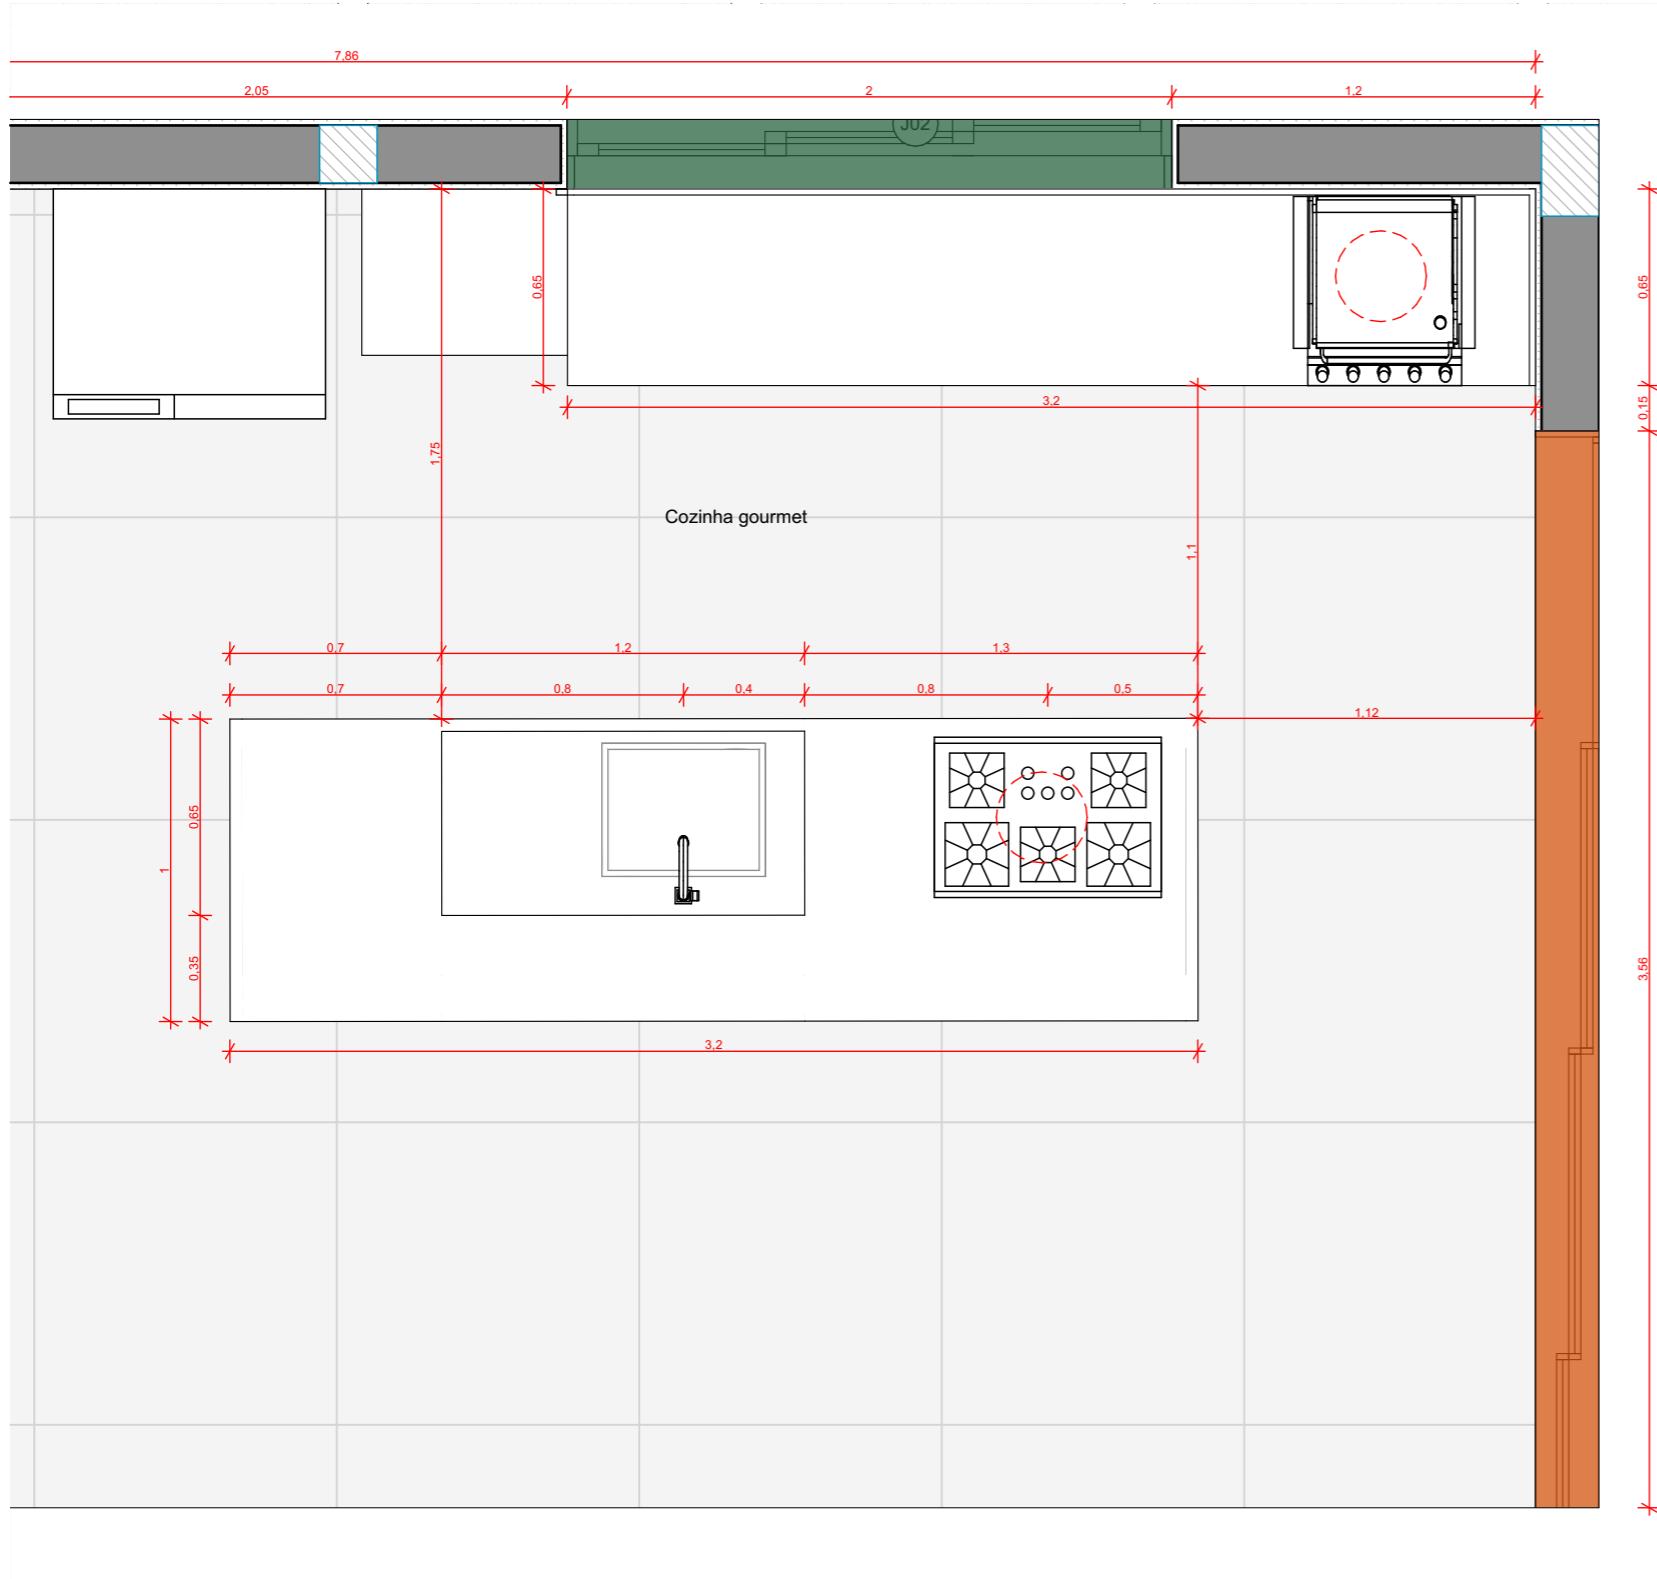


COZINHA/GOURMET - COTAS

ESCALA 1:25

OBSERVAÇÕES

- A SAIA DA BANCADA TERÁ ACABAMENTO EM MEIA ESQUADRIA (45°);
- AS BANCADAS, SOLEIRAS E PINGADEIRAS TERÃO SUAS QUINAS LEVEMENTE ABAULADAS;
- TODAS AS BANCADAS SERÃO EMBUTIDAS 0.03M NA ALVENARIA E APOIADAS EM PERFIS METÁLICOS TIPO "T";
- TORNEIRA/MISTURADOR DEIXAR ESPAÇO DE 0,06M;
- NICHO EMBUTIDO 10CM NA PAREDE REVESTIDO DE PORCELANATO;
- SERÁ NECESSÁRIO CONFERIR MEDIDA IN LOCO PARA INSTALAÇÃO DAS INDICAÇÕES ACIMA;
- AS IMAGENS DE LOUÇAS, METAIS, SIFÕES E ACESSÓRIOS SÃO SUGESTÕES FEITA PARA OS CLIENTES, CONFIRMAR A COMPRA FEITA PELOS CLIENTES E SEGUIR ESSAS INDICAÇÕES PARA INSTALAÇÃO EM OBRA, NECESSÁRIO CONSULTAR MANUAL DE INSTALAÇÃO E SEGUIR AS RECOMENDAÇÕES DE FABRICA;
- RESPEITAR AS DISTÂNCIAS INDICADAS EM PLANTA PARA INSTALAÇÃO DAS TORNEIRAS E MONOCOMANDO;

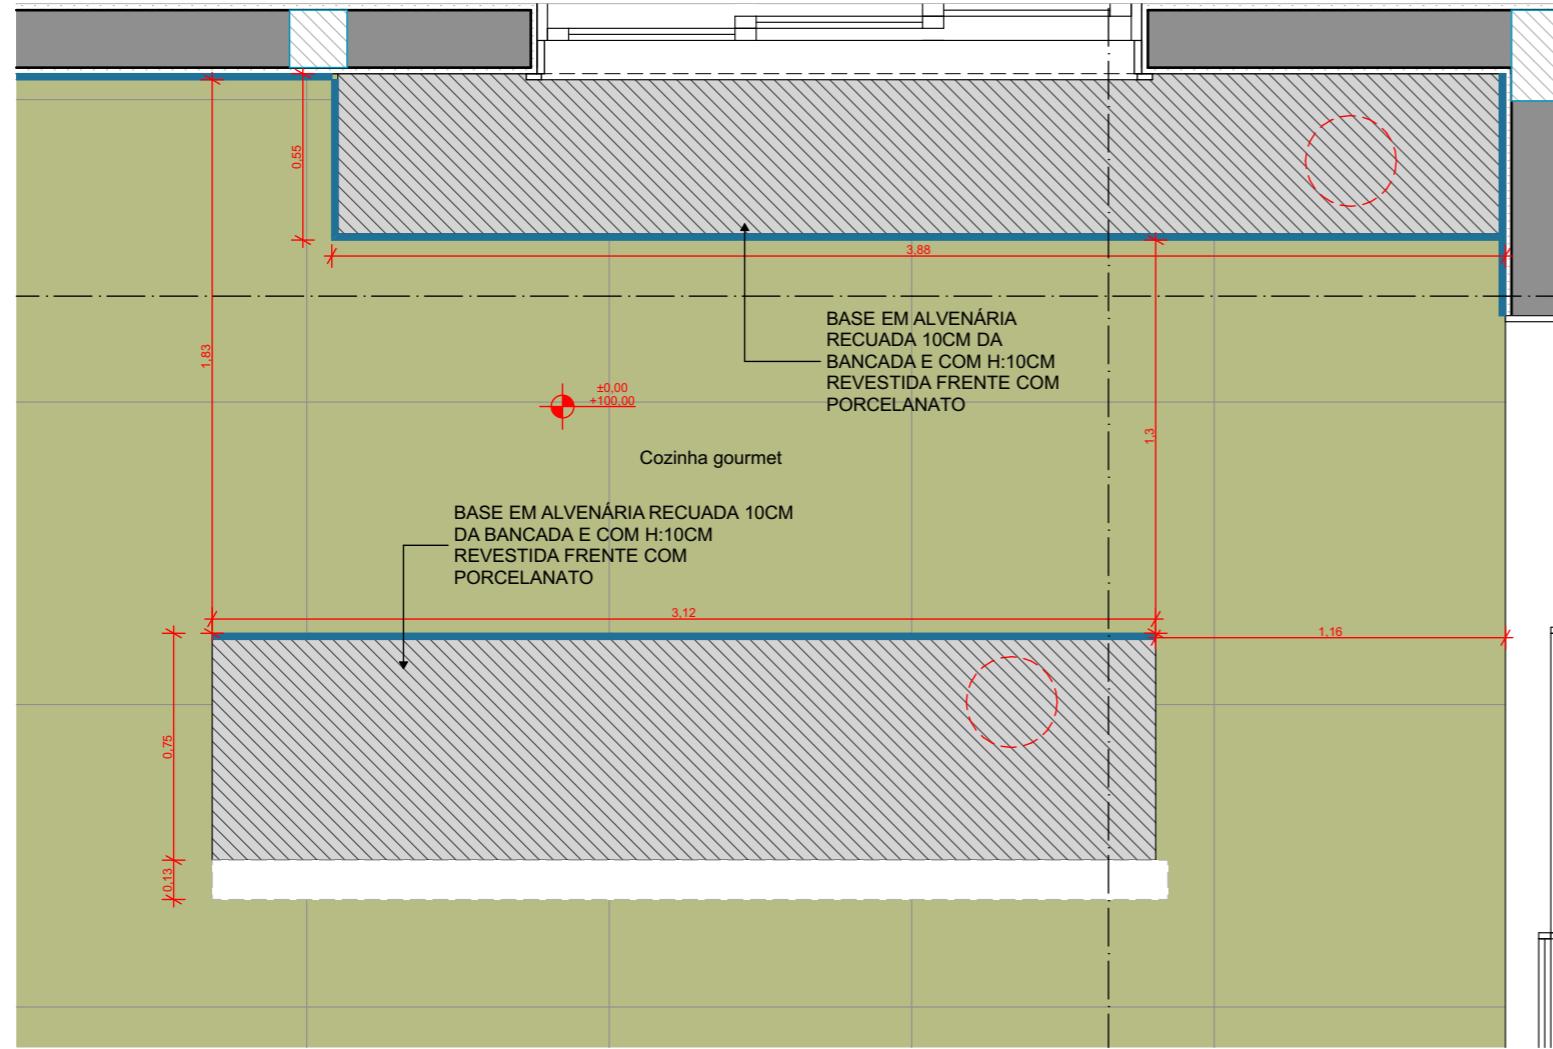

COZINHA/GOURMET - BASE

ESCALA 1:25

OBSERVAÇÕES
<p>A SAIA DA BANCADA TERÁ ACABAMENTO EM MEIA ESQUADRIA (45°); - AS BANCADAS, SOLEIRAS E PINGADEIRAS TERÃO SUAS QUINAS LEVEMENTE ABAULADAS; - TODAS AS BANCADAS SERÃO EMBUTIDAS 0.03M NA ALVENARIA E APOIADAS EM PERFIS METÁLICOS TIPO "T"; - TORNEIRA/MISTURADOR DEIXAR ESPAÇO DE 0,06M; - NICHO EMBUTIDO 10CM NA PAREDE REVESTIDO DE PORCELANATO; - SERÁ NECESSARIO CONFERIR MEDIDA IN LOCO PARA INSTALAÇÃO DAS INDICAÇÕES ACIMA; - AS IMAGENS DE LOUÇAS, METAIS, SIFÕES E ACESSÓRIOS SÃO SUGESTÕES FEITA PARA OS CLIENTES, CONFIRMAR A COMPRA FEITA PELOS CLIENTES E SEGUIR ESSAS INDICAÇÕES PARA INSTALAÇÃO EM OBRA, NECESSÁRIO CONSULTAR MANUAL DE INSTALAÇÃO E SEGUIR AS RECOMENDAÇÕES DE FABRICA; - RESPEITAR AS DISTÂNCIAS INDICADAS EM PLANTA PARA INSTALAÇÃO DAS TORNEIRAS E MONOCOMANDO;</p>



AS IMAGENS SÃO MERAMENTE ILUSTRATIVAS.

santoro arquitetura

Rua Barão do Rio Branco, 72 - Centro - Itu
www.santoroarquitetura.com.br
(11) 4023.3581 | (11) 4023.0498 | (11) 9 9947 1513

ASSUNTO:	FOLHA:	PROJETO:	CLIENTE:	OBRA:	ENDEREÇO:	REVISÃO:	ETAPA:	ESCALA:	DATA:
COZINHA - IMAGEM 3D	28	FERNANDA C. SANTORO CREMASCO	EMILIA APARECIDA DE CHIATTO	CONSTRUÇÃO DE UMA RESIDÊNCIA UNIFAMILIAR	RUA HONORIO LOPES JARDIM SUNSET VILLAGE - QUADRA "A" LOTE 09 SOROCABA SP		PROJETO ACABAMENTOS	INDICADA EM PLANTA	14/03/2025

DIREITOS AUTORAIS RESERVADOS LEI 9610-98 - PROIBIDA A REPRODUÇÃO PARCIAL OU TOTAL.



AS IMAGENS SÃO MERAMENTE ILUSTRATIVAS.



AS IMAGENS SÃO MERAMENTE ILUSTRATIVAS.

santoro arquitetura

Rua Barão do Rio Branco, 72 - Centro - Itu
www.santoroarquitetura.com.br
(11) 4023.3581 | (11) 4023.0498 | (11) 9 9947 1513

ASSUNTO:	FOLHA:	PROJETO:	CLIENTE:	OBRA:	ENDEREÇO:	REVISÃO:	ETAPA:	ESCALA:	DATA:
COZINHA - IMAGEM 3D	30	FERNANDA C. SANTORO CREMASCO	EMILIA APARECIDA DE CHIATTO	CONSTRUÇÃO DE UMA RESIDÊNCIA UNIFAMILIAR	RUA HONORIO LOPES JARDIM SUNSET VILLAGE - QUADRA "A" LOTE 09 SOROCABA SP		PROJETO ACABAMENTOS	INDICADA EM PLANTA	14/03/2025

DIREITOS AUTORAIS RESERVADOS LEI 9610-98 - PROIBIDA A REPRODUÇÃO PARCIAL OU TOTAL.



AS IMAGENS SÃO MERAMENTE ILUSTRATIVAS.

Santoro Arquitetura	ASSUNTO:	FOLHA:	PROJETO:	CLIENTE:	OBRA:	ENDEREÇO:	REVISÃO:	ETAPA:	ESCALA:	DATA:
	COZINHA - IMAGEM 3D	31		FERNANDA C. SANTORO CREMASCO DESENHO: [REDACTED] EMILIA APARECIDA DE CHIATTO	CONSTRUÇÃO DE UMA RESIDÊNCIA UNIFAMILIAR	RUA HONORIO LOPES JARDIM SUNSET VILLAGE - QUADRA "A" LOTE 09 SOROCABA SP		PROJETO ACABAMENTOS	INDICADA EM PLANTA	14/03/2025