
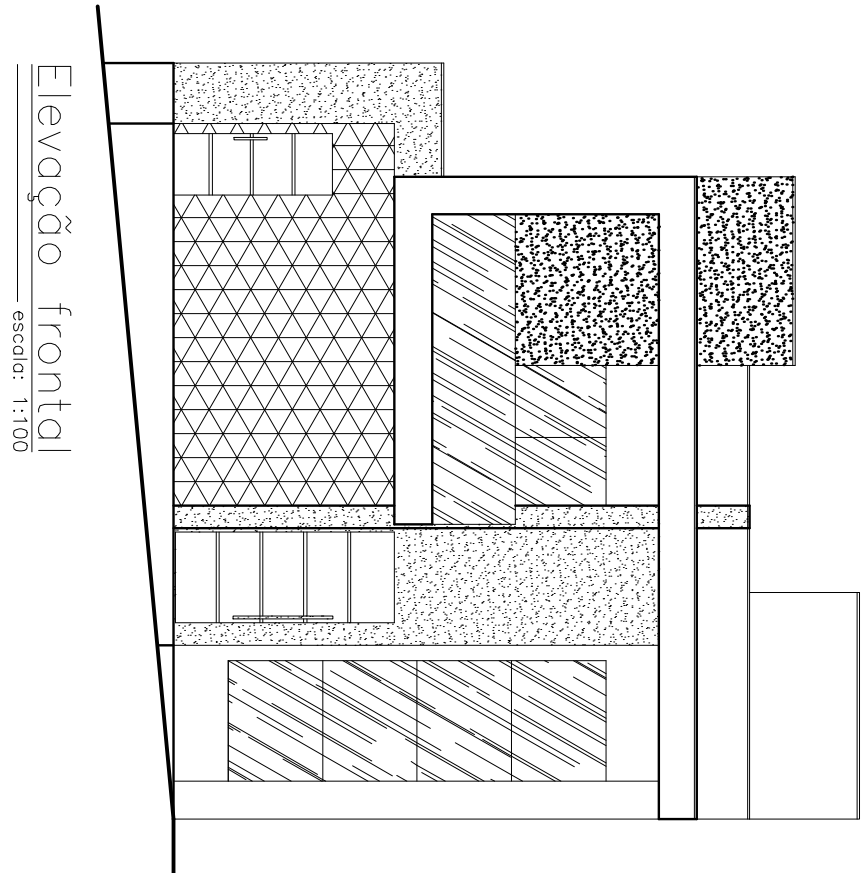



Memorial Descriptivo:

[illegible]


Elevação frontal
— escala: 1:100

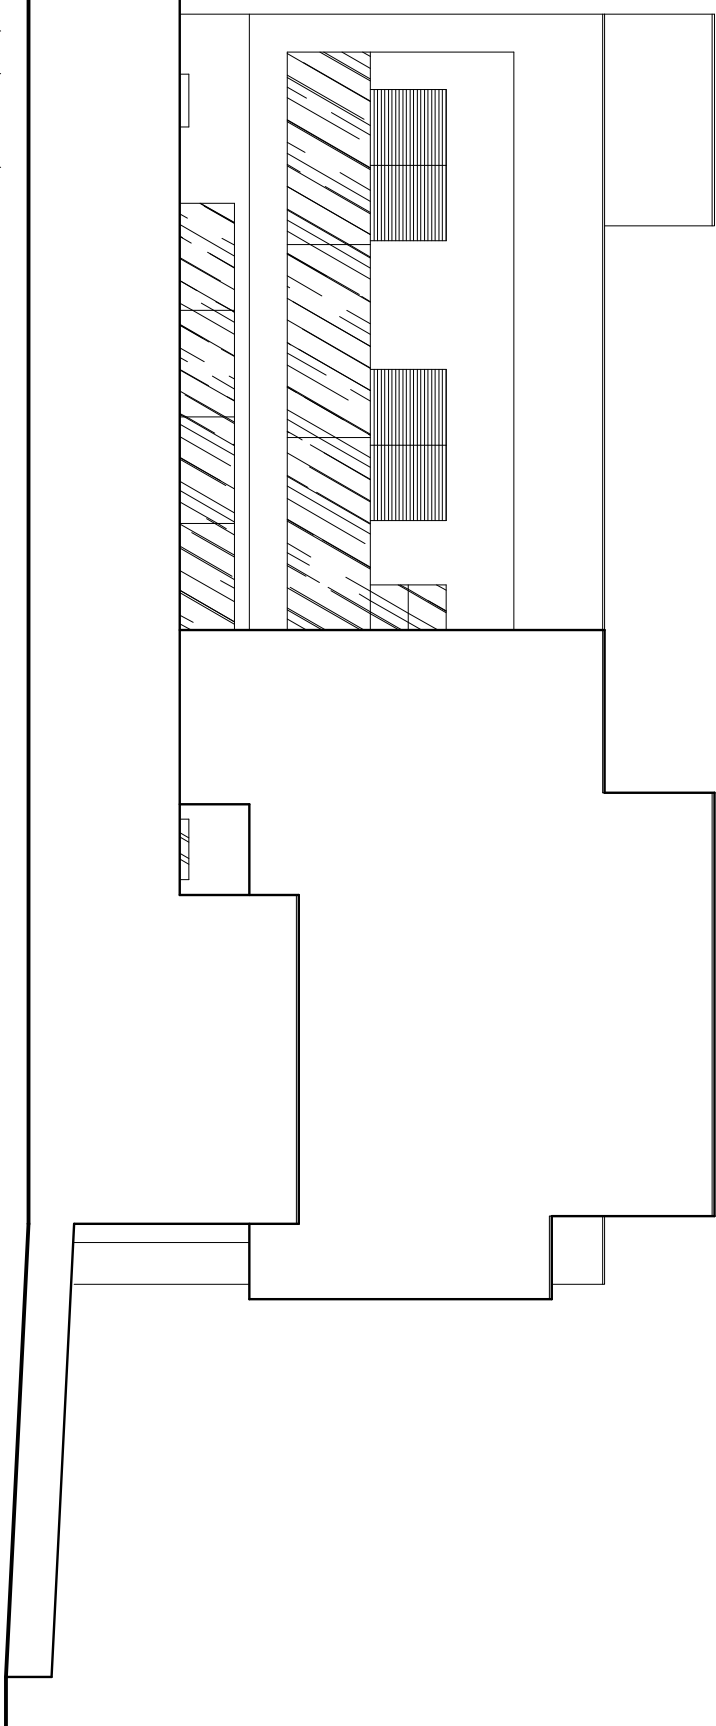

Elevação lateral

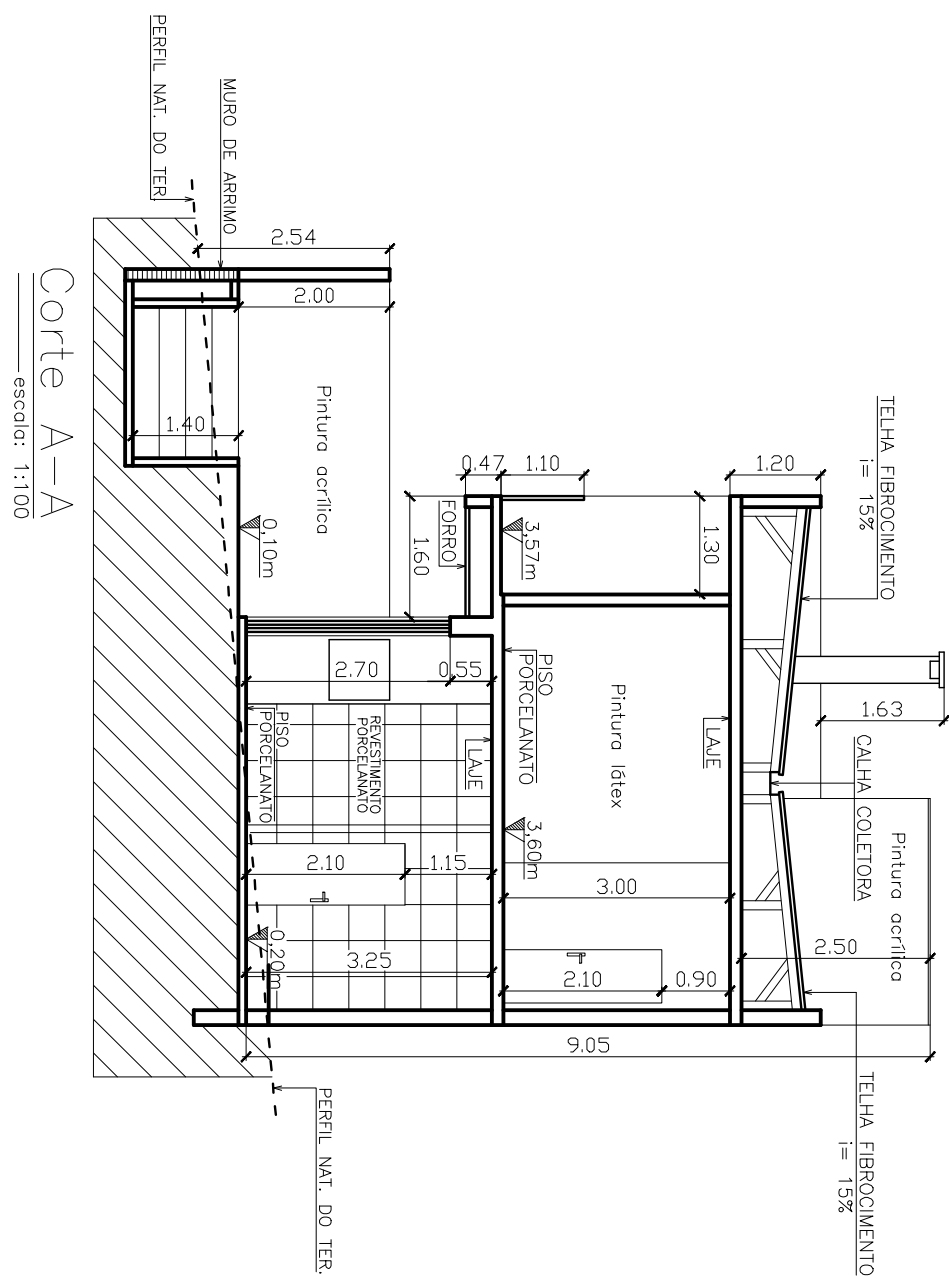


Corte A-A
escala: 1:100

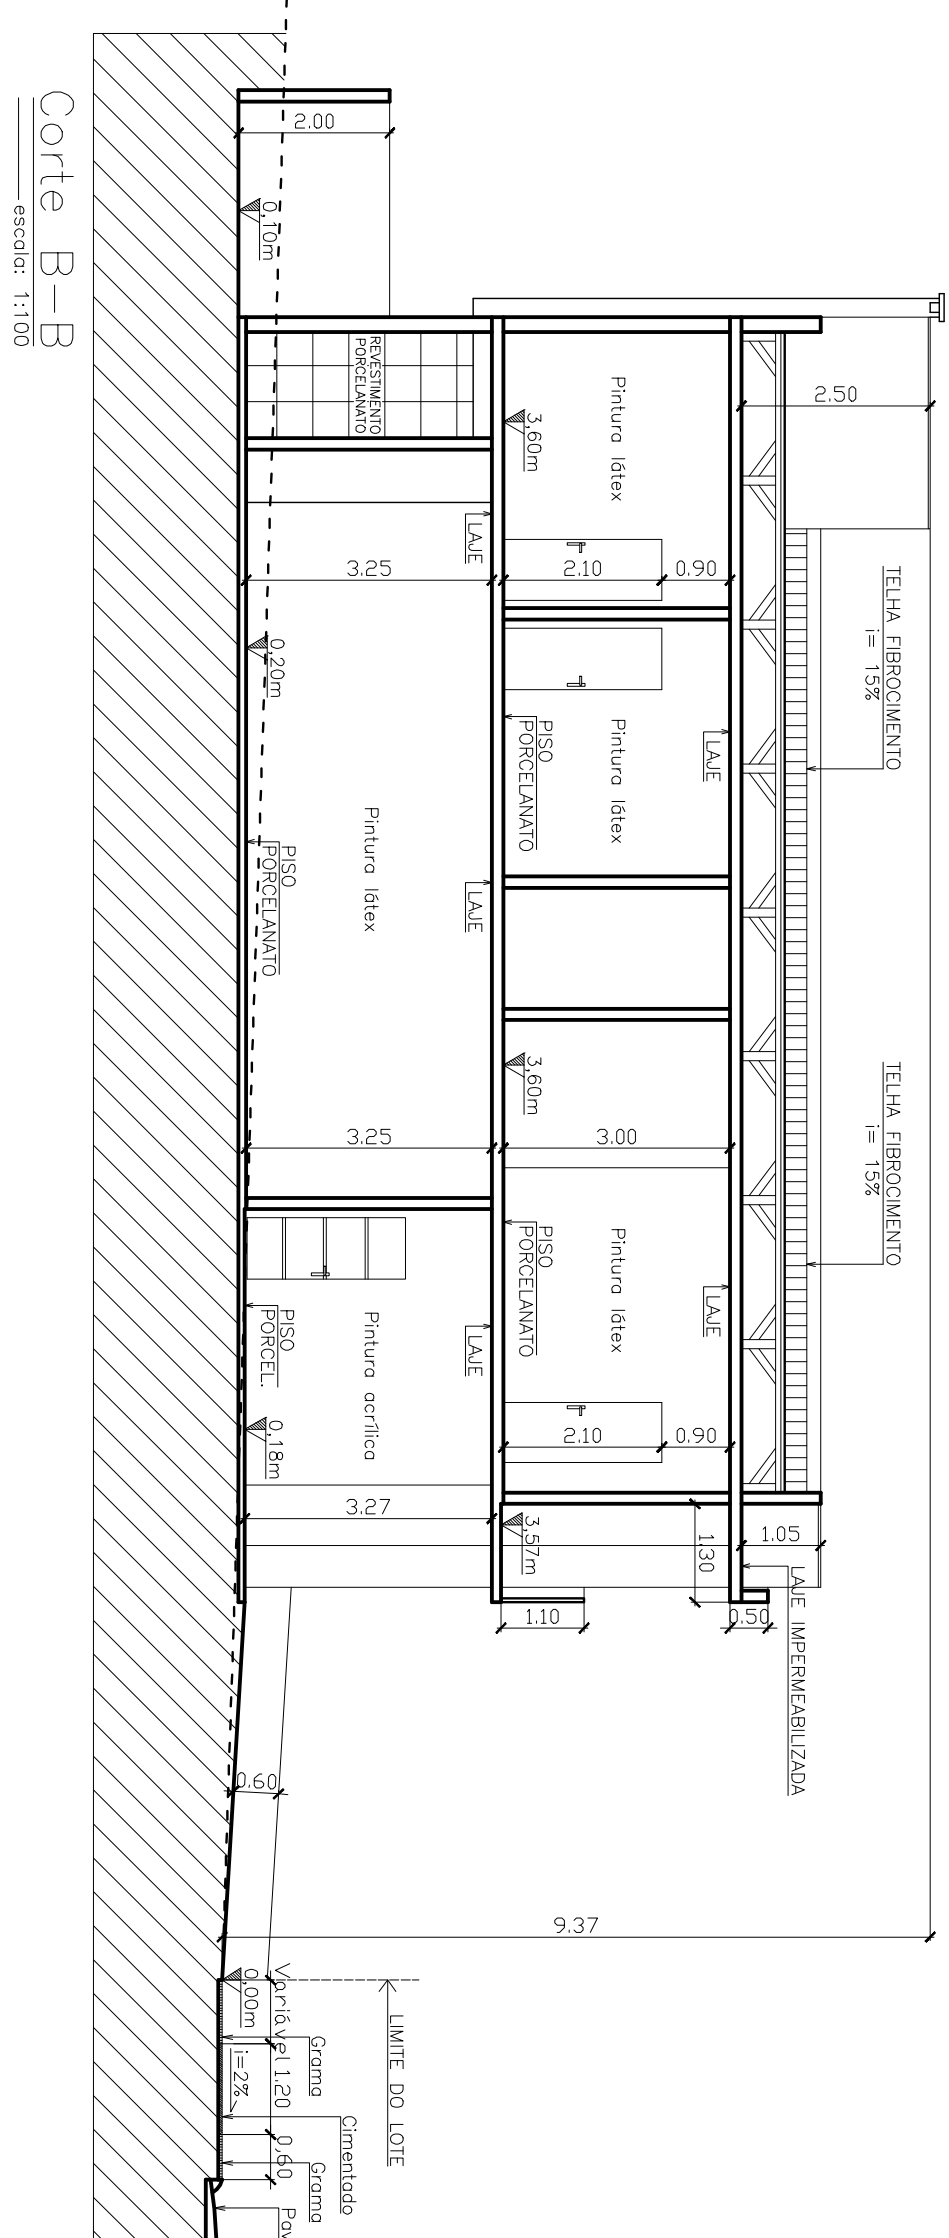

Corte B-E
Escala: 1:10

QUADRO DE ABERTURAS										
PORTAS				JANELAS						
Nº	LARG.	ALTURA	ÁREA	DESCRIÇÃO	Nº	LARG.	ALT.	ÁREA	PERÍMETRO	DESCR.
P1	1,20	2,30	-	ALUMINIO	J1	1,80	5,00	8,00m²	0,70	VÍBRO
P2	0,80	2,10	-	SEMI COCA	J2	0,50	0,80	0,60m²	1,30	VÍBRO
P3	0,70	2,10	-	SEMI COCA	J3	1,25	0,80	0,25m²	1,10	VÍBRO
P4	0,60	2,10	16,20m²	ALUMINIO VÍBRO	J4	0,70	1,10	0,77m²	1,10	VÍBRO
P5	2,05	2,10	4,30m²	ALUMINIO VÍBRO	J5	1,25	1,50	1,87m²	0,60	VÍBRO
P6	4,00	3,25	-	CORRER	J6	0,50	1,00	0,60m²	1,10	VÍBRO
P7	1,90	2,30	4,37m²	ALUMINIO VÍBRO	J7	0,50	0,80	0,60m²	1,30	VÍBRO
P8	1,00	2,10	-	ALUMINIO VÍBRO	J8	0,50	0,80	0,60m²	1,30	VÍBRO
P9	2,00	2,10	4,20m²	SEMI COCA VÍBRO	J9	0,50	0,80	0,60m²	1,30	VÍBRO
P10	0,70	2,10	-	ALUMINIO VÍBRO	J10	0,50	0,80	0,60m²	1,30	VÍBRO
P11	0,90	2,10	-	ALUMINIO VÍBRO	J11	0,50	0,80	0,60m²	1,30	VÍBRO
P12	0,90	2,10	-	ALUMINIO VÍBRO	J12	0,50	0,80	0,60m²	1,30	VÍBRO

DETALHE DA ESCADA

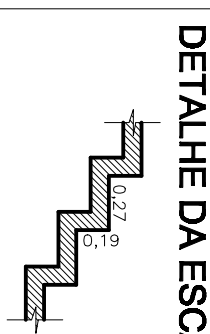

DETALHE DA ESC

QUADRO DE ÁREAS		
Área	Par. Termo	m²
Abigo		25,79
Hall		5,40
Sala de estar		30,93
Lavabo 01		2,86
Lavabo 02		2,86
Refeitório		17,16
Cocina Gourmet		12,80
Varanda 01		13,02
Lavabo 02		2,86
Área de Serviço		5,35
Área de Pavimento		4,68
Suite Master		16,17
Circulação		17,58
Banheiro 01		9,40
Closet 01		7,99
Banheiro 02		3,88
Closet 02		2,66
Suite 03		13,94
Suite 02		13,94
Suite 03		14,62
Banheiro 03		4,62

O projeto atenderá às seguintes leis

- 1 - Lei 8611/1995 e Decreto 18.573/10 (uso de madeira legal na obra).
- 2 - Decreto 12.342/78 (Código Sanitário).
- 3 - Lei 11.022/14 (Novo Plano Diretor).
- 4 - O projeto atendida as exigências e normas do SNAE de Sorocaba
- 5 - Lei 1.437 de 21 de novembro de 1966 (Código de obras)
- 6 - Não houve supressão de vegetação de porte arbóreo.
- 7 - Lei 1602/1970 (Calçada)

[illegible]

implantação - Pav. Térreo
(MEMORIAL DE CÁLCULO DE ÁREA/PERIMÉTRICO)

Technical drawing of a floor plan (Planta) for a building. The total area is 23.88 m². The plan shows a main rectangular area with a diagonal hatched pattern, a small square room (1.60m x 1.60m) with a cross symbol, and a rectangular extension on the right labeled "Vestibulo d/3 10,99m²". Dimensions are provided in meters: overall width 6.40m, overall depth 5.20m, and various internal offsets and room dimensions.

Implantação – 1º Pavimento (MEMORIAL DE CÁLCULO DE ÁREA/PERIMETRICO)

PROJETO ARQUITETÔNICO Folha: _____ UNICA	
OBRA: CONSTRUÇÃO DE RESIDÊNCIA UNIFAMILIAR PROPRIETÁRIO: DAVIS DA COSTA FARIAS CPF: 313.951.468-96 LOCAL: R. DIOGO PERES MARTINS – Q. J – L. 13 JARDIM CAMPOS DO COND. II (RESID.) – SOROCABA/SP. ESCALA: CAD. 67.42/54.01/55.00/00.00 DATA: 21/11/2024	
Situação: s/escala N	DECLARA QUE A APROVAÇÃO DO PROJETO NÃO IMPLICARÁ O RECONHECIMENTO POR PARTE DA PREFEITURA DO DIREITO DE PROPRIEDADE DO TERRENO. DECLARAÇÃO
Rua Isolanda P. Misiáiden Rua Benedito A. Bende Rua L. B Rua L. 13 Rua L. 12 Rua Diogo P. Martins Rua Ramon L. Yerte	
QUADRO DE ÁREAS: TERRENO: 250,00m² Á. CONSTRUIR: 276,97m² ABRIGO E PAUL: 55,19m² PAV. TERREO: 20,24m² PISCINA: 14,00m² 1° PAVIMENTO: 108,31m² VARANDA 02: 5,50m² VARANDA 03: 10,59m² ÁREA PERMITEÍVEL = 10% = 25,00m² CO.: 55,45% C.A.: 1051	
PROPRIETÁRIO: DAVIS DA COSTA FARIAS AUTOR DO PROJETO/DIREÇÃO DE OBRA CO./SP: 659192-0 VAM BBT N.: 13324302-13324387 INSF. MUNICIPAL: 150852	