


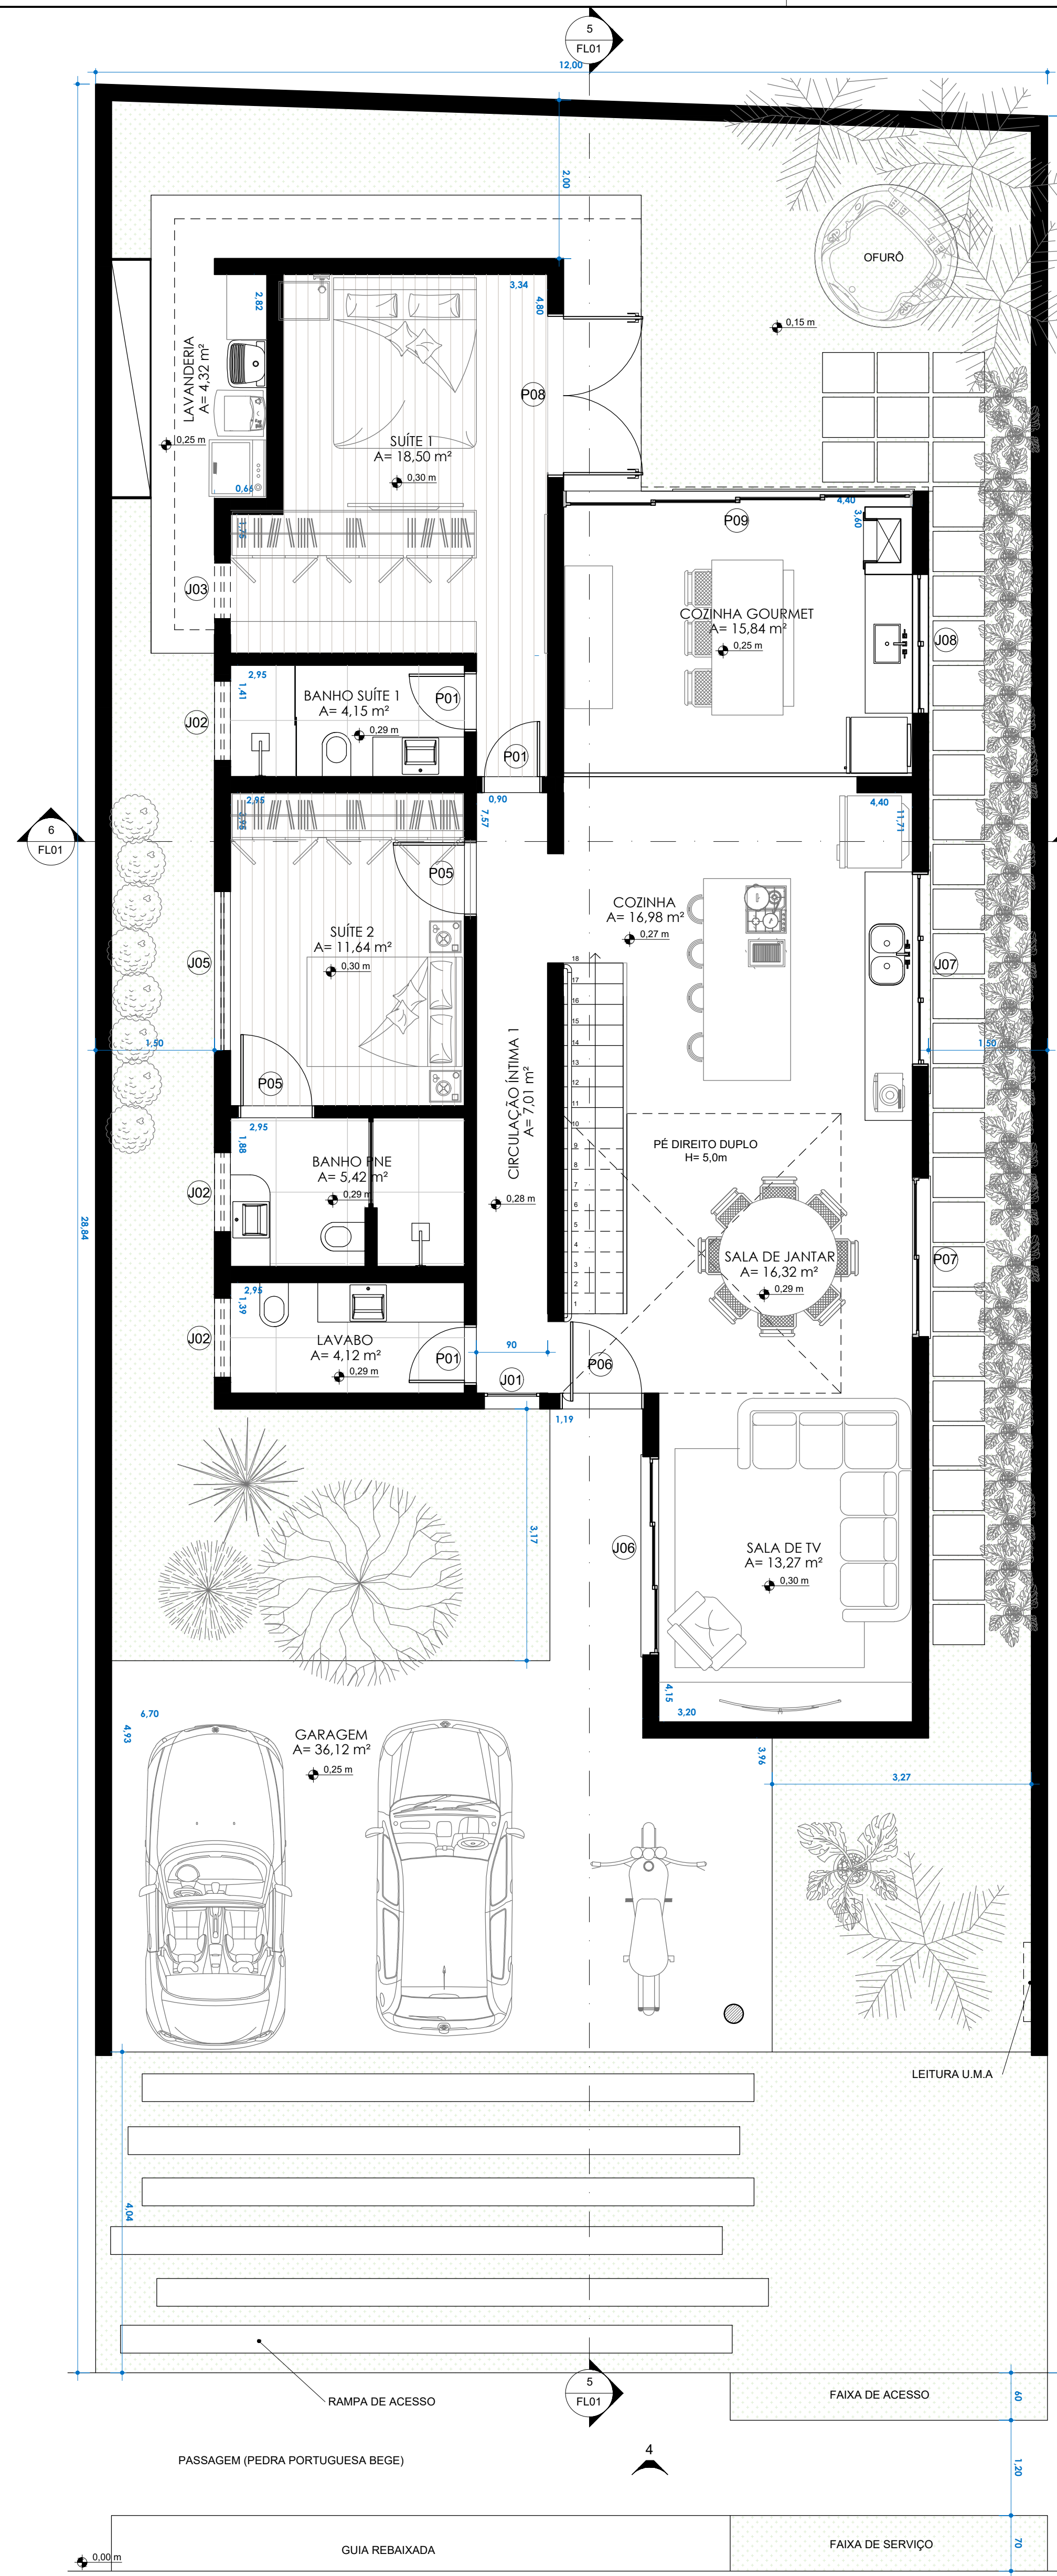


1 PLANTA BAIXA - TÉRREO
1:50


QUADRO DE PORTAS				
COD.	QTD.	LARGURA	ALTURA	DESCRIÇÃO
P01	5	0,80 m	2,10 m	1 FOLHA DE ABIR - MADEIRA
P02	1	0,80 m	2,10 m	PORTAL - MADEIRA
P04	1	0,90 m	2,40 m	1 FOLHA DE CORRER - VIDRO
P05	2	0,90 m	2,10 m	1 FOLHA DE ABIR - MADEIRA
P06	1	1,00 m	2,90 m	1 FOLHA BASCULANTE - VIDRO
P07	1	2,00 m	2,50 m	2 FOLHAS DE CORRER - VIDRO
P08	3	2,00 m	2,50 m	2 FOLHAS DE ABIR - VENEZIANA
P09	1	4,40 m	2,85 m	4 FOLHAS DE CORRER - VIDRO
Total geral: 15				

QUADRO DE JANELAS					
COD.	QTD.	LARGURA	ALTURA	DESCRIÇÃO	
J01	1	0,70 m	5,50 m	0,30 m	VIDRO FIXO
J02	4	1,00 m	0,60 m	1,90 m	MAXIM-AR, 1 FOLHA - VIDRO
J03	2	0,70 m	0,60 m	1,90 m	MAXIM-AR, 1 FOLHA - VIDRO
J04	1	1,00 m	2,70 m		VIDRO FIXO
J05	1	2,00 m	1,40 m	1,10 m	VENEZIANA, 2 FOLHAS DE CORRER - METAL
J06	1	2,50 m	2,00 m	0,50 m	2 FOLHAS DE CORRER - VIDRO
J07	1	2,45 m	0,70 m	1,10 m	MAXIM-AR, 3 FOLHAS - VIDRO
J08	1	1,70 m	0,70 m	1,10 m	MAXIM-AR, 2 FOLHAS - VIDRO
Total geral: 12					


2 PLANTA BAIXA - PAV. SUPERIOR
1:50

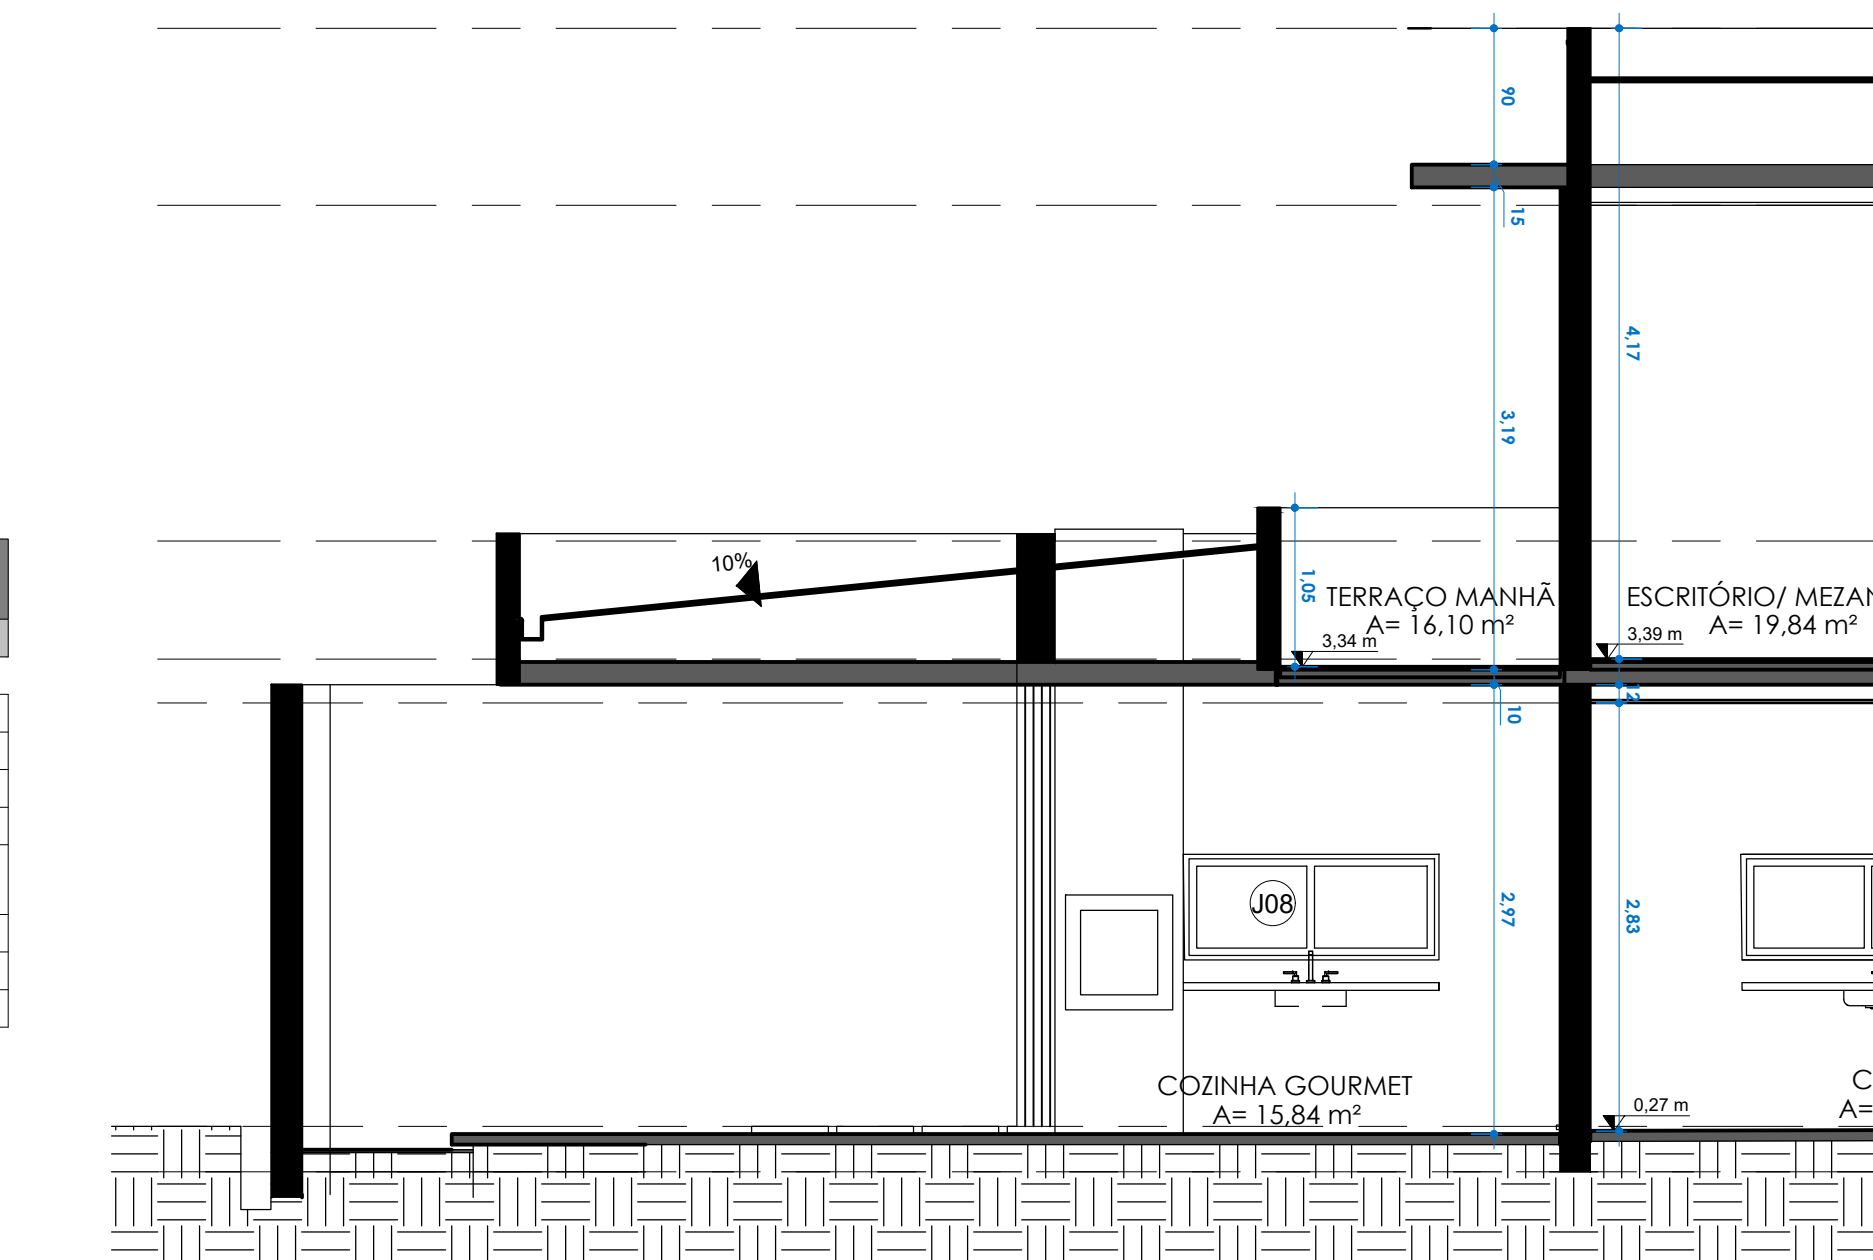


3 CORTE A
1:50

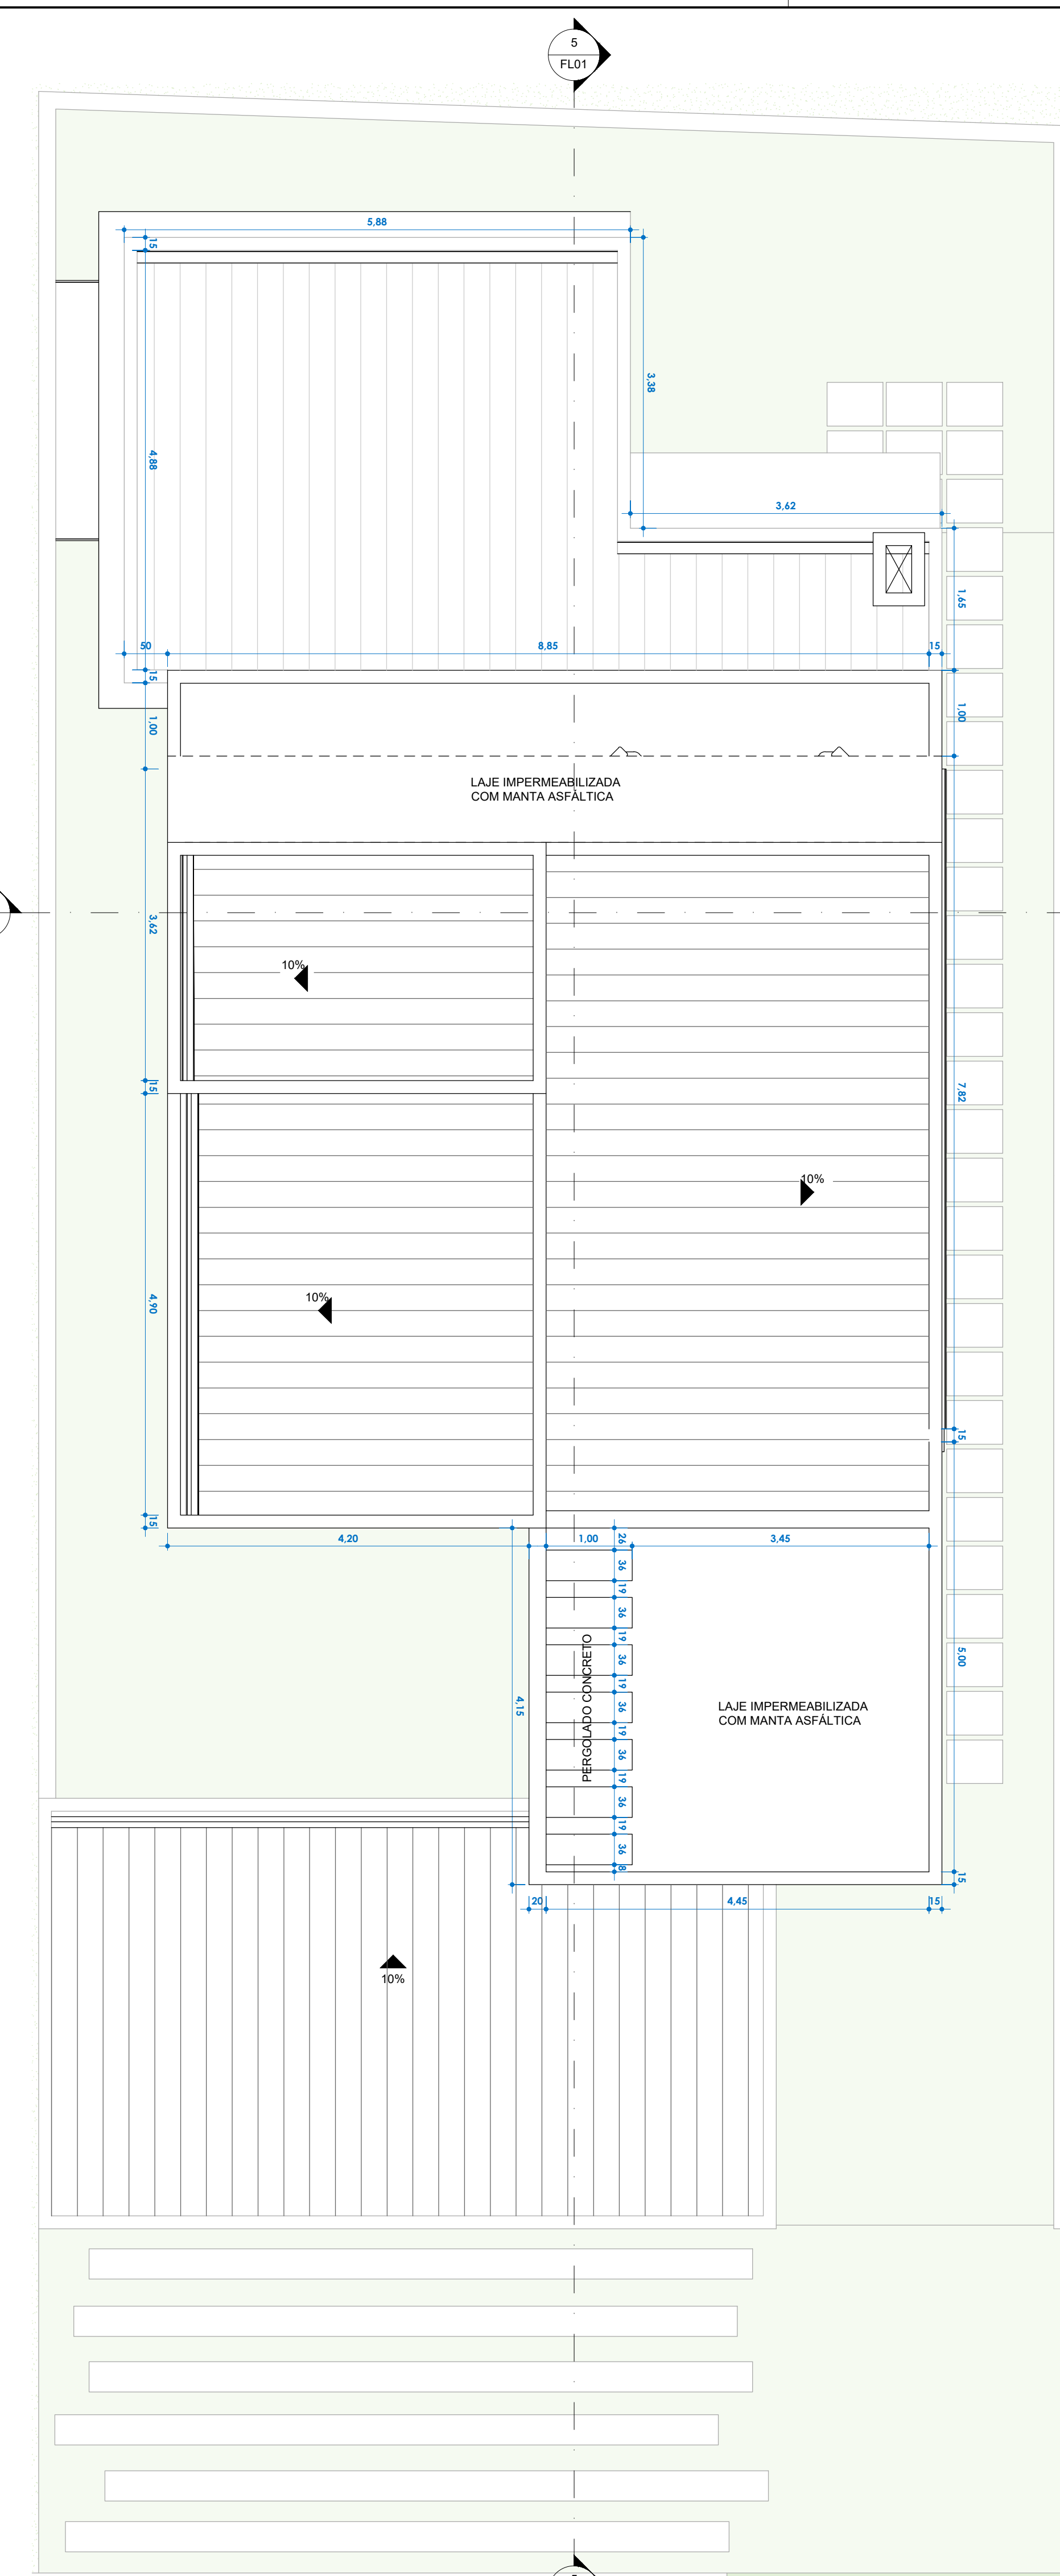

4 PLANTA COBERTURA
1:50

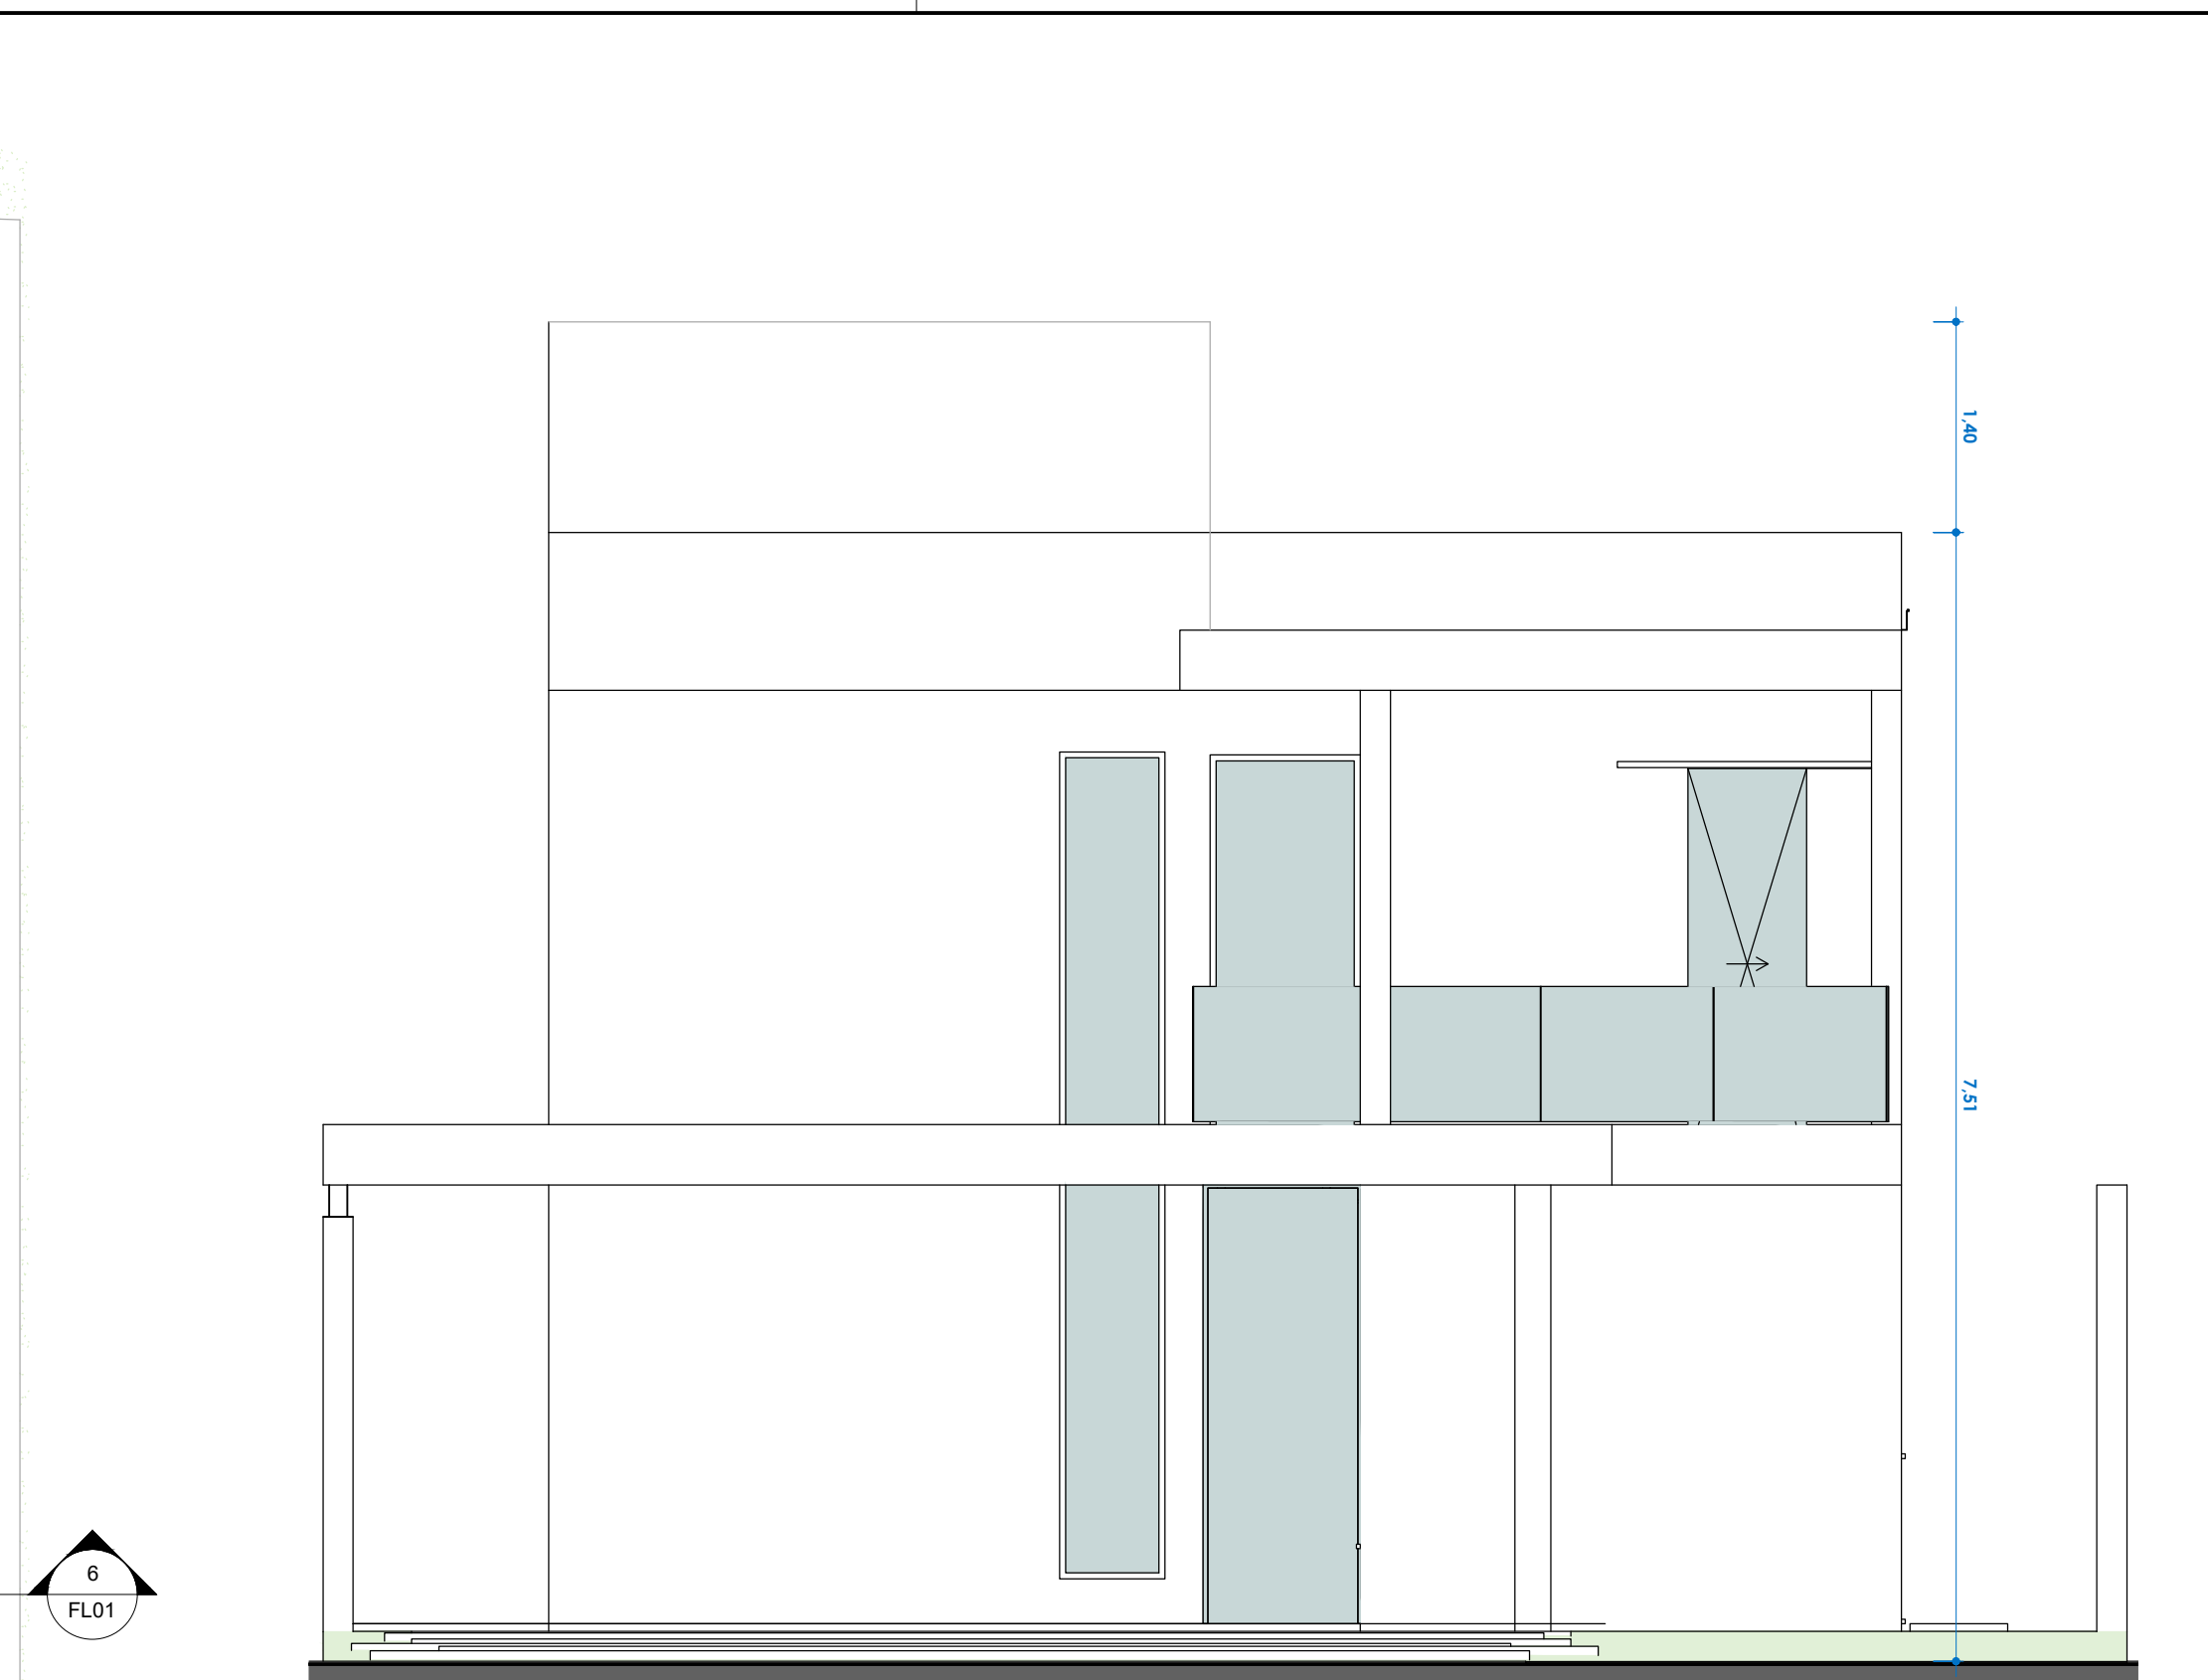

5 ELEV. FRONTAL
1:50

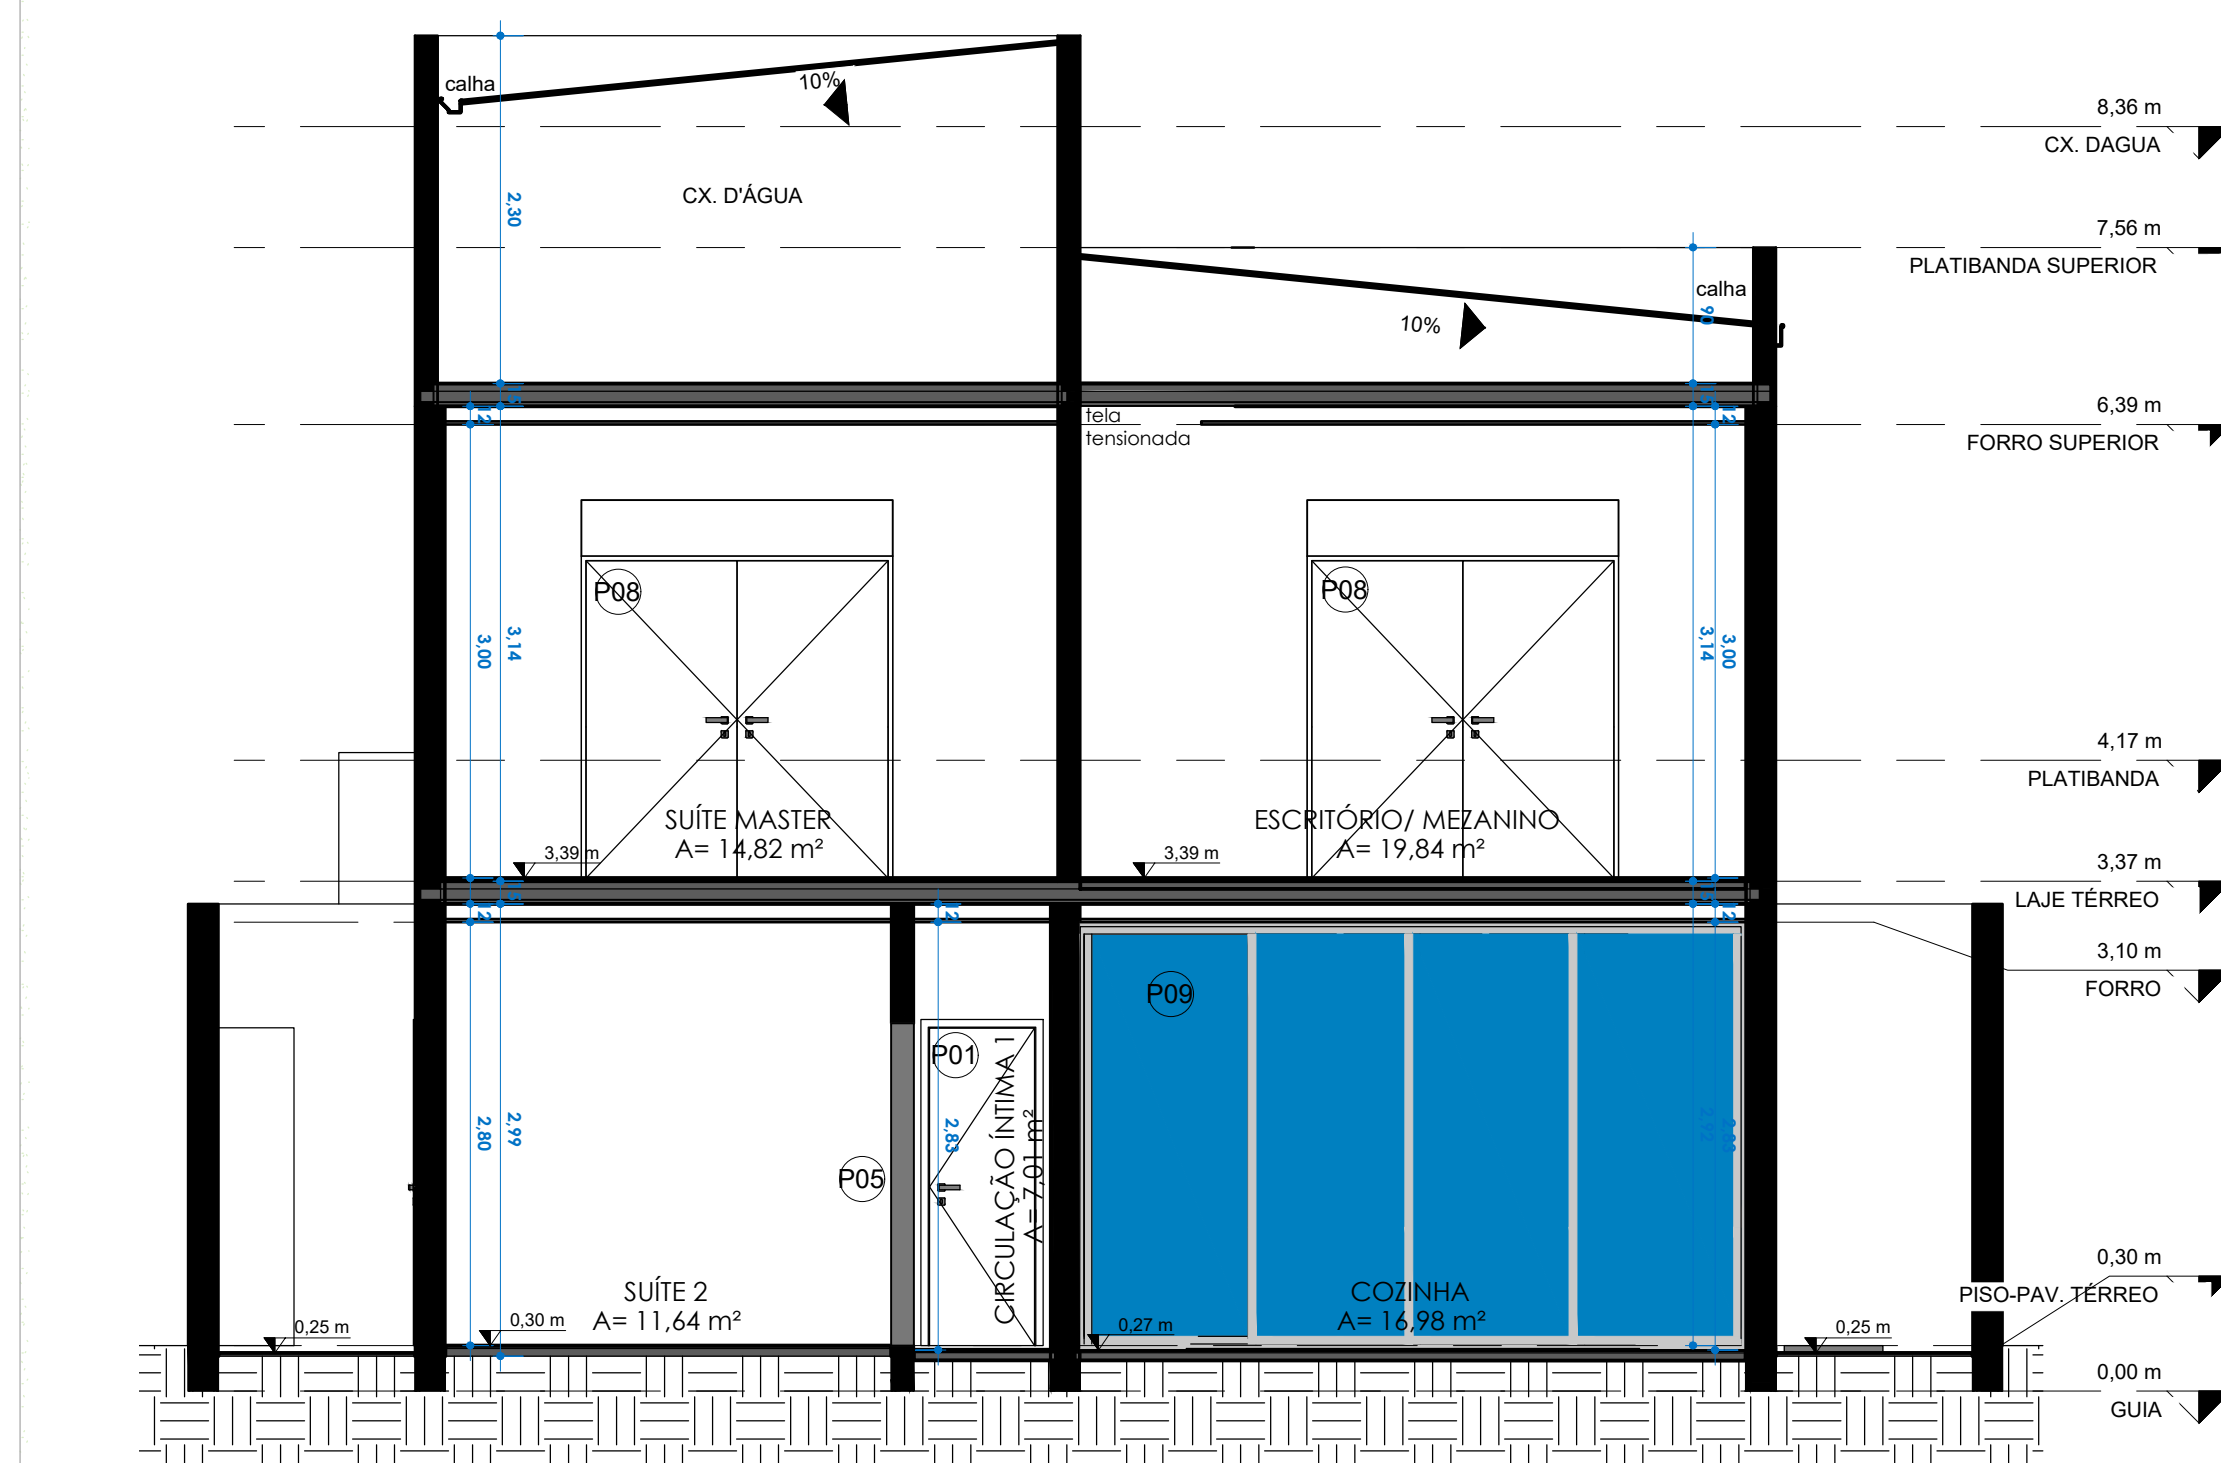

6 CORTE B
1:50

TÍTULO: PROJETO ARQUITETÔNICO RESIDENCIAL

PROP: Andrea Aparecida Gontijo Delmonico Neves

PRANCHA ARQUITETÔNICA

ESCALA: 1:50

LOCAL: RUA JORGE DE LIMA

Lote: 25 - Quadra: 06

BAIRRO: RESIDENCIAL VEREDAS DE FRANCA

FRANCA - SP

LOCALIZAÇÃO:

ÁREAS

TERRENO	343,38m²
TERRÇO/Á CONSTRUIR	176,14m²
PAV. SUPERIOR	78,11m²
ÁREA LIVRE	167,24m²
T.O.	51,30%
TOTAL CONSTRUÍDO	254,25m²

Proprietários

Projeto

Resp. Téc.

CAU: A194911-0

CAU: A194911-0

Observações:

Desenho

CREATUM

Data

02/12/2024

Cadastro

e-mail

creatum.aria@gmail.com

Matricula

89.481

RRT