



TABELA DE PISOS		
SÍMBOLO	DESCRIÇÃO	QTD*
1	REVESTIMENTO EM PEDRA - GRANITO RÚSTICO - INTERNO	227,45 m ²
2	REVESTIMENTO EM PEDRA - GRANITO RÚSTICO - EXTERNO	128,58 m ²
3	PASTILHA CERÂMICA SAMOA 10x10 - STRUFALDI	CONFERIR
4	FULGET CINZA	116,36 m ²

* Não estão contabilizadas as quantidades referentes as porcentagens de perda.

TABELA DE REVESTIMENTOS DE PAREDE		
SÍMBOLO	DESCRIÇÃO	QTD*
1	PEDRA MOLEDO CROSS 55x33cm - PASINATO	135,60 M ²
2	SUVINIL - CRÔMIO	-


* Não estão contabilizadas as quantidades referentes



TABELA DE REVESTIMENTOS DE TETO		
SÍMBOLO	DESCRIÇÃO	QTD*
1	PINTURA EM TINTA LÁTEX PVA BRANCA SOBRE FORRO DE GESSO	-

* Não estão contabilizadas as quantidades referentes

LEGENDA:

	Início da paginação
	Piso
	Teto
	Parede

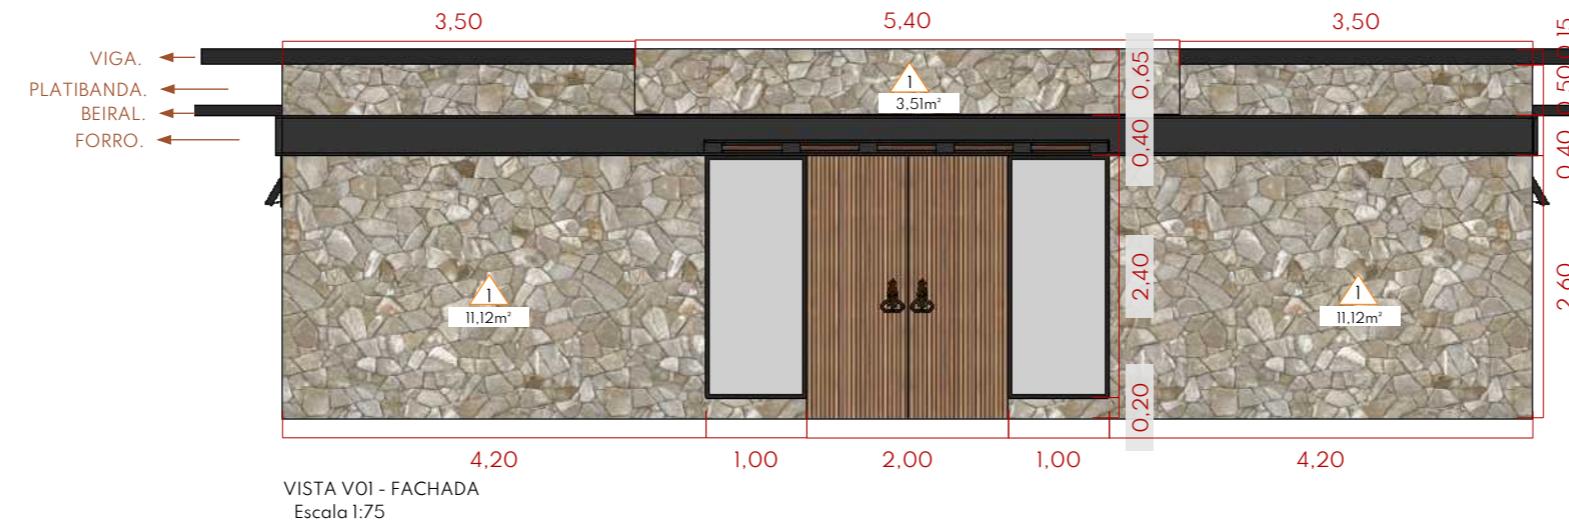

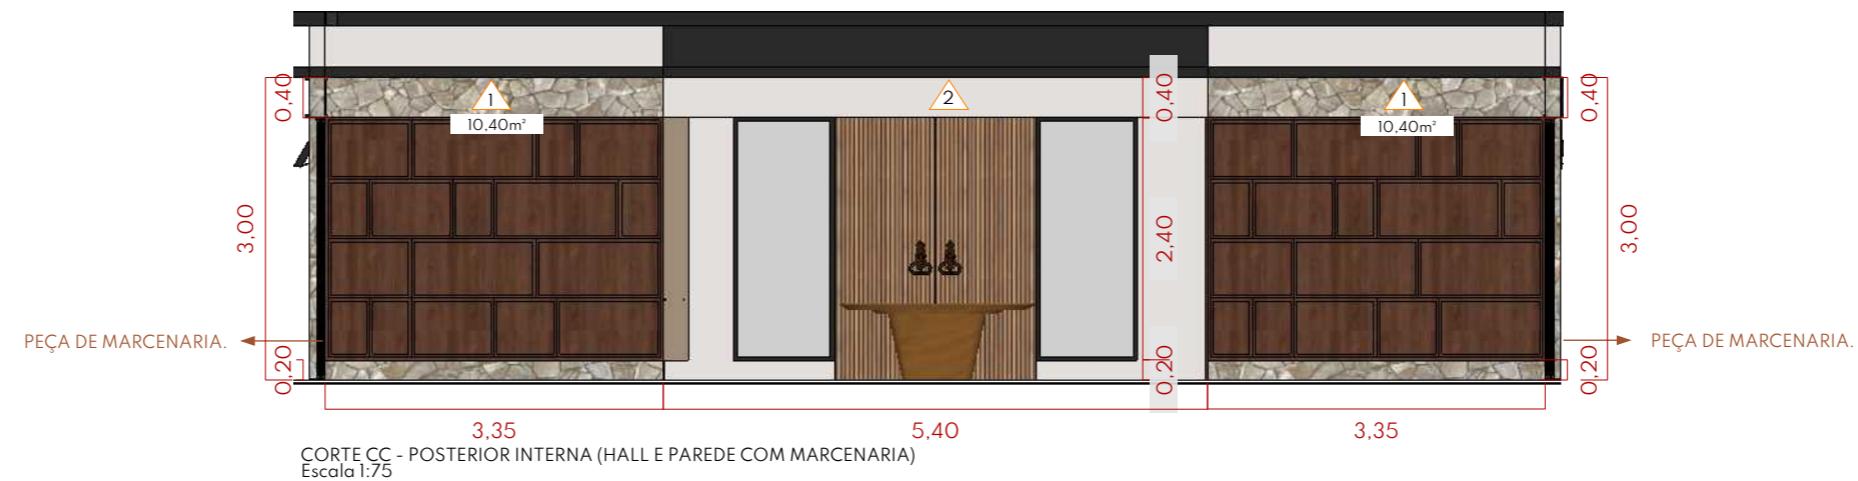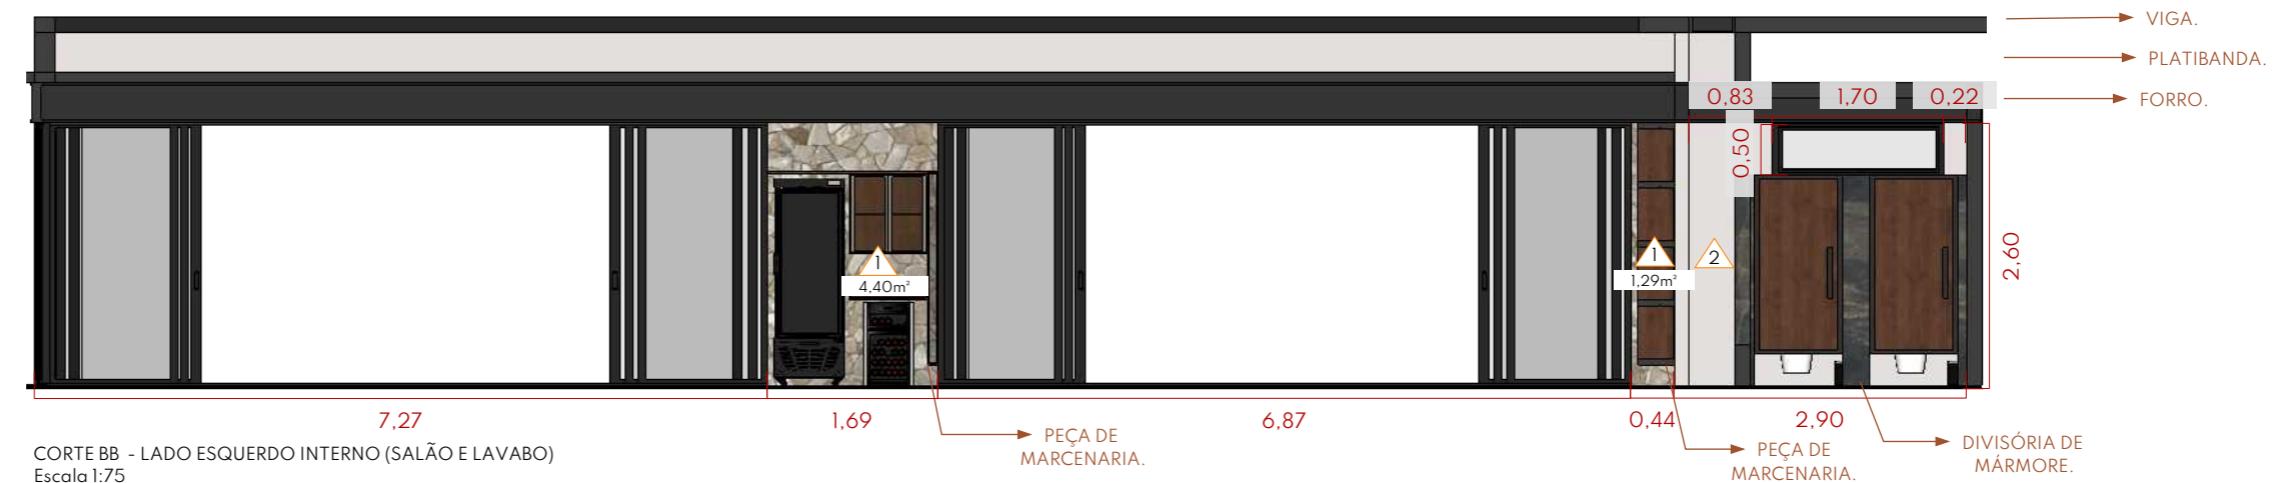



VISTA V04 - LAVABO
Escala 1:50

→ ESTRUTURA EM METALON
(DETALHAMENTO NO EXECUTIVO
DE MARCENARIA).




VISTA V05 - LAVABO




CORTE DD - IGUAL NOS
2 LAVABOS
Escala 1:50

→ PAREDE REVESTIDA
DE MÁRMORE.

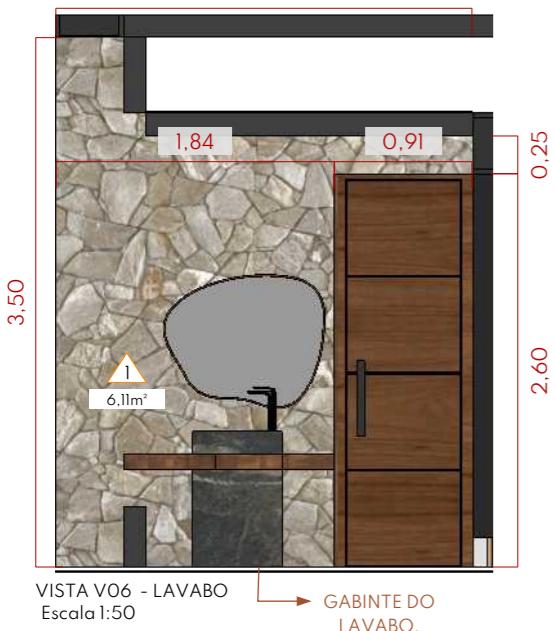

VISTA V06 - LAVABO
Escala 1:50

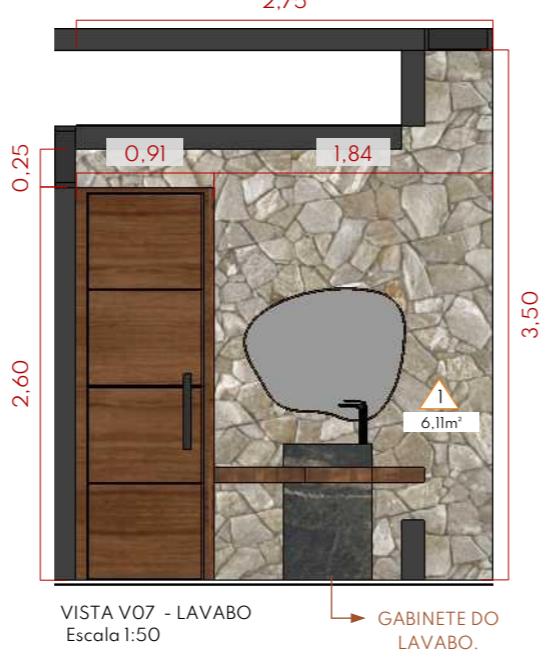

VISTA V07 - LAVABO

TABELA DE PISOS

TABELA DE PISOS		
SÍMBOLO	DESCRIÇÃO	QTD*. m ²
1	REVESTIMENTO EM PEDRA - GRANITO RÚSTICO - INTERNO	227,45 m ²
2	REVESTIMENTO EM PEDRA - GRANITO RÚSTICO - EXTERNO	128,58 m ²
3	PASTILHA CERÂMICA SAMOA 10x10 - STRUFALDI	CONFERIR
4	FULGET CINZA	116,36 m ²


* Não estão contabilizadas as quantidades referentes as porcentagens de perda.

* Não estão contabilizadas as quantidades referentes as porcentagens de perda


TABELA DE REVESTIMENTOS DE TETO

TABELA DE REVESTIMENTOS DE TETO		
SÍMBOLO	DESCRIÇÃO	QTD*.
1	PINTURA EM TINTA LÁTEX PVA BRANCA SOBRE FORRO DE GESSO	-


* Não estão contabilizadas as quantidades referentes as porcentagens de perda.

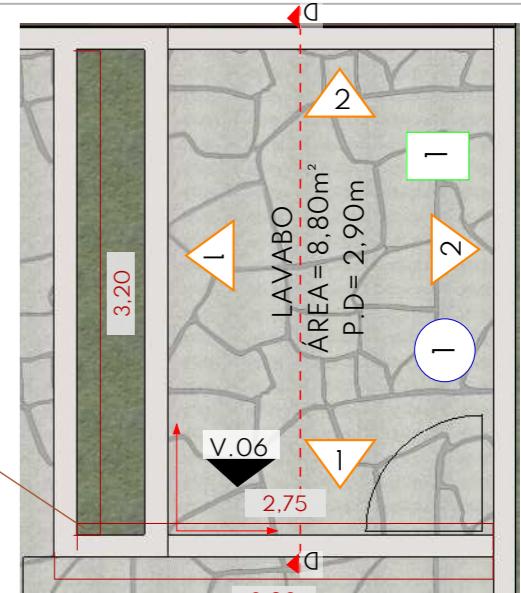

ESPAÇO PARA
JARDIM. 

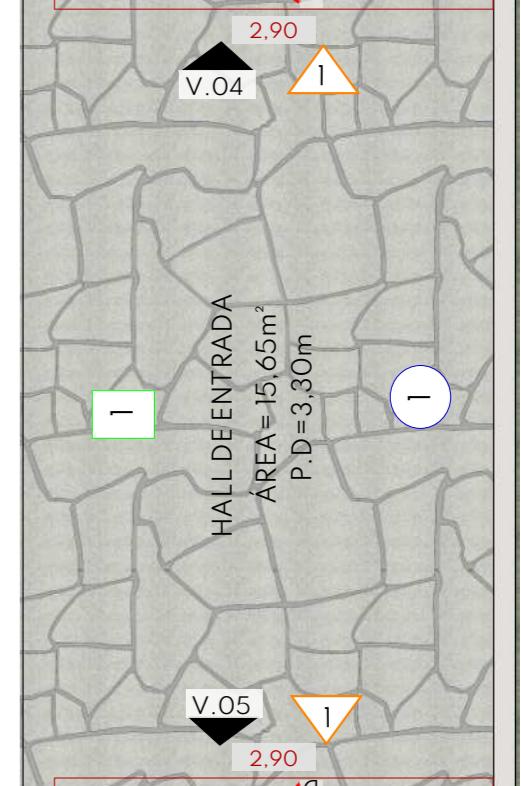

HALL DE ENTRADA
ÁREA = 15,65m²
P.D = 3,30m

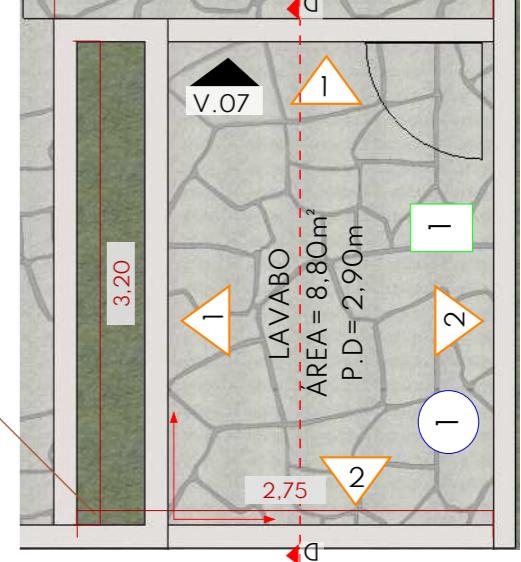

ESPAÇO PARA
JARDIM. ←

PLANTA BAIXA - LAVABOS