


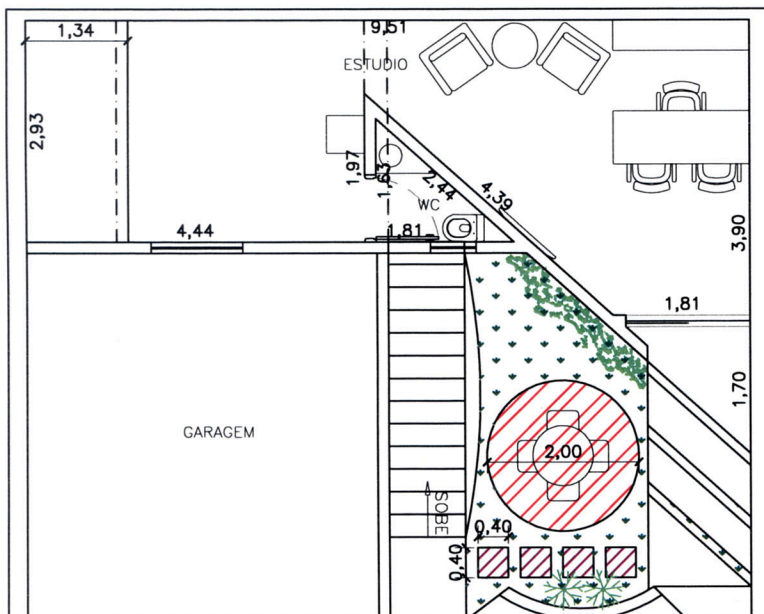


LEGENDA PEDRA E BLOCO DE CIMENTO (PULA-PULA)

-  PEDRA PORTUGUESA BRANCA
-  BLOCO DE CIMENTO 40x40

PLANTA BAIXA

ESCALA 1:100

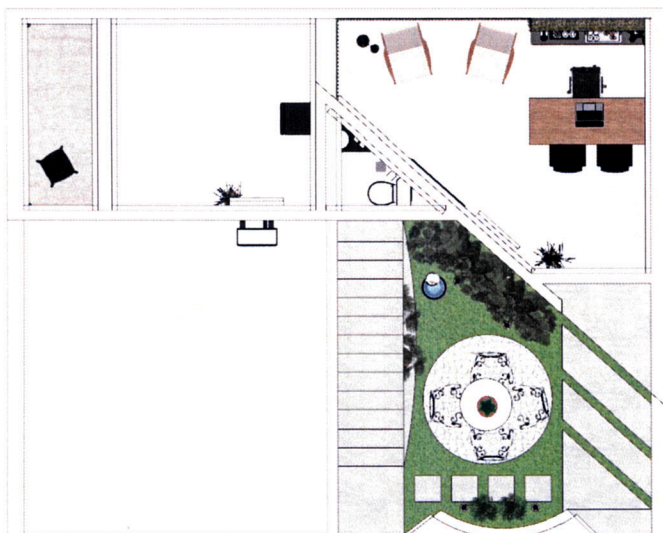

imagens ilustrativas



PROJETO:

HELAEHIL ARQUITETURA E INTERIORES

PEDRA PORTUGUESA

BLOCO CIMENTÍCIO

ARQUITETA SILVIA HELAEHIL


helaehil
ARQUITETURA

(15)98124 8680

DEZEMBRO/23