



PLANTA BAIXA  
ESC. 1:10

ESPECIFICAÇÕES
TIPO: BANCADA PARA LAVATÓRIO
QUANTIDADE: 01
I.S. FEM. RECREAÇÃO: 01 UNIDADE
COMPONENTES: SAIA E TAMPO COM FURAÇÕES PARA CUBAS
MATERIAL: GRANITO SÃO GABRIEL
DIMENSÕES: <ul style="list-style-type: none"><li>SAIA: 284x10cm - h = 71cm - E = 20 mm</li><li>TAMPO: 284x45 cm E = 20 mm</li><li>FRONTÃO: 284X29 cm E = 20 mm</li><li>ALTURA BANCADA = 83cm</li></ul>

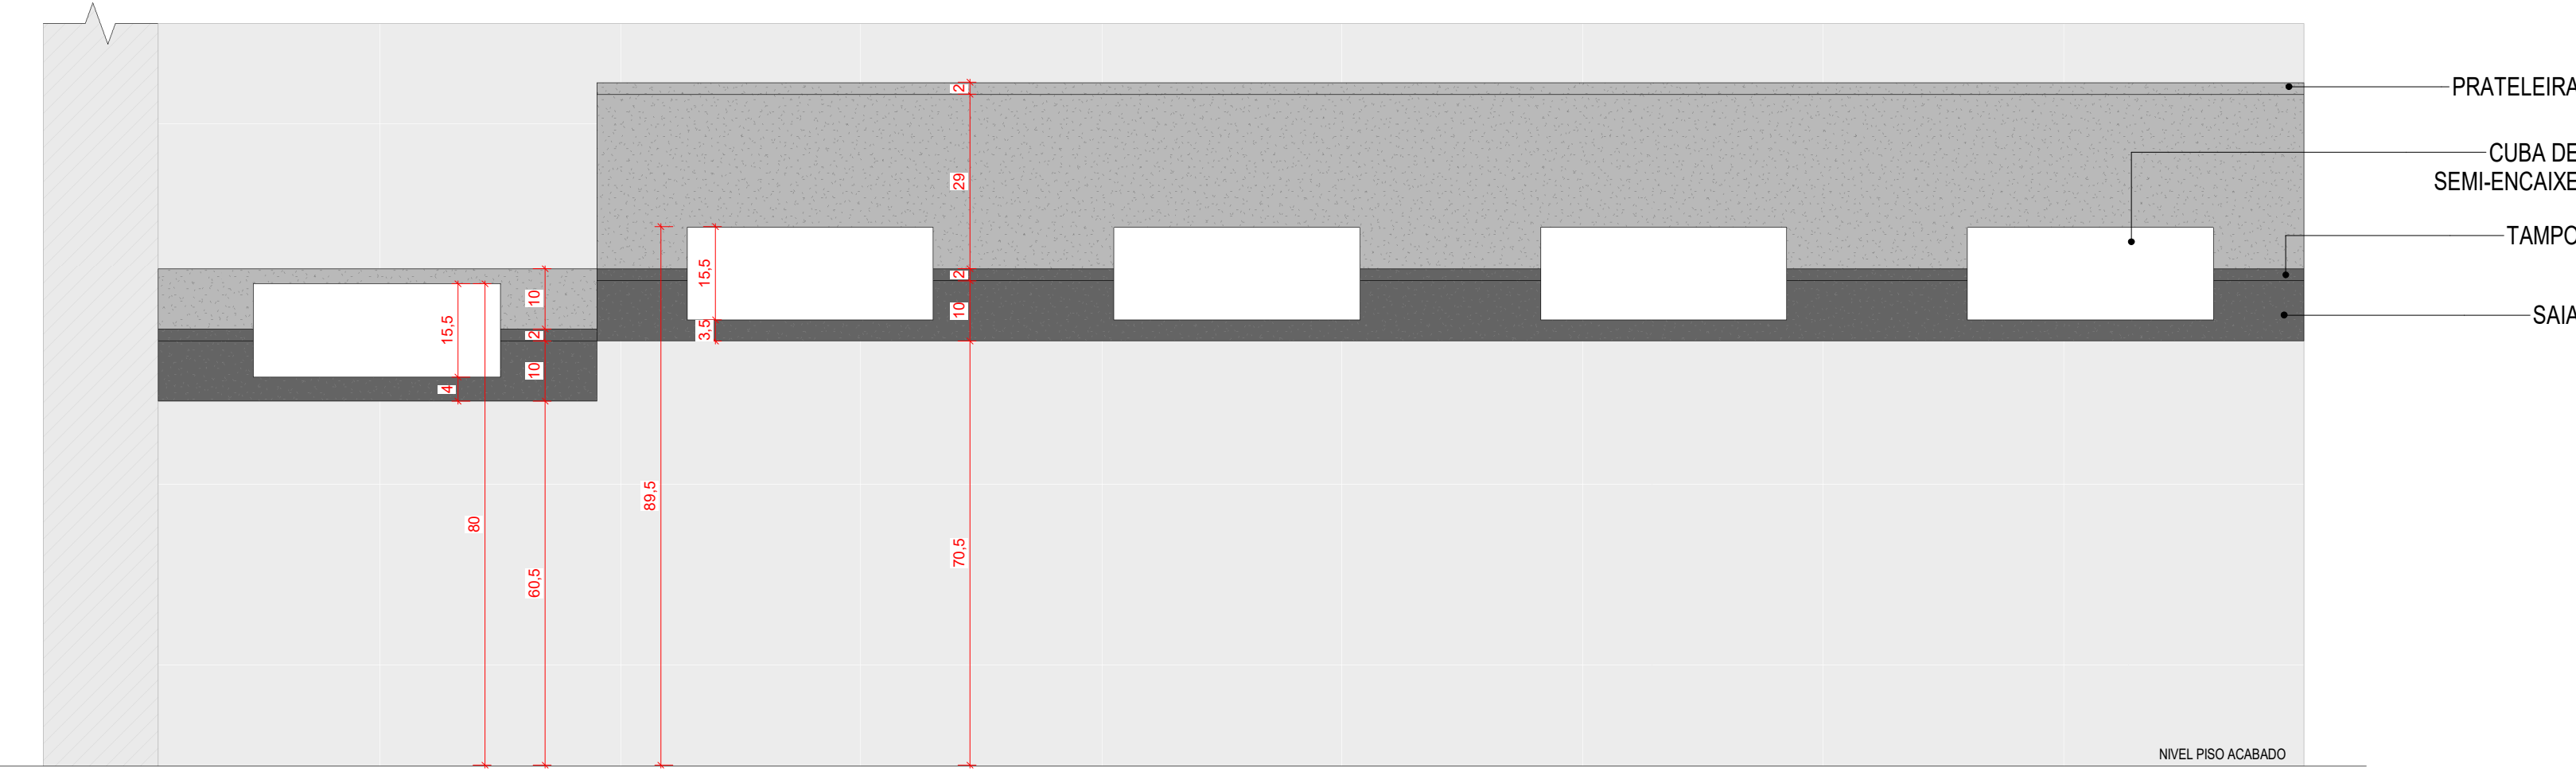


ELEVACÃO FRONTAL  
ESC. 1:10


ESPECIFICAÇÕES
TIPO: BANCADA PMR PARA LAVATÓRIO
QUANTIDADE: 01
I.S. FEM. RECREAÇÃO: 01 UNIDADE
COMPONENTES: SAIA E TAMPO COM FURAÇÕES PARA CUBAS
MATERIAL: GRANITO SÃO GABRIEL
DIMENSÕES: <ul style="list-style-type: none"><li>SAIA: 72x10 cm - h= 61 cm - E = 20 mm</li><li>TAMPO: 72x45 cm E = 20 mm</li><li>FRONTÃO: 72X10 cm E = 20 mm</li><li>ALTURA BANCADA = 73 cm</li></ul>

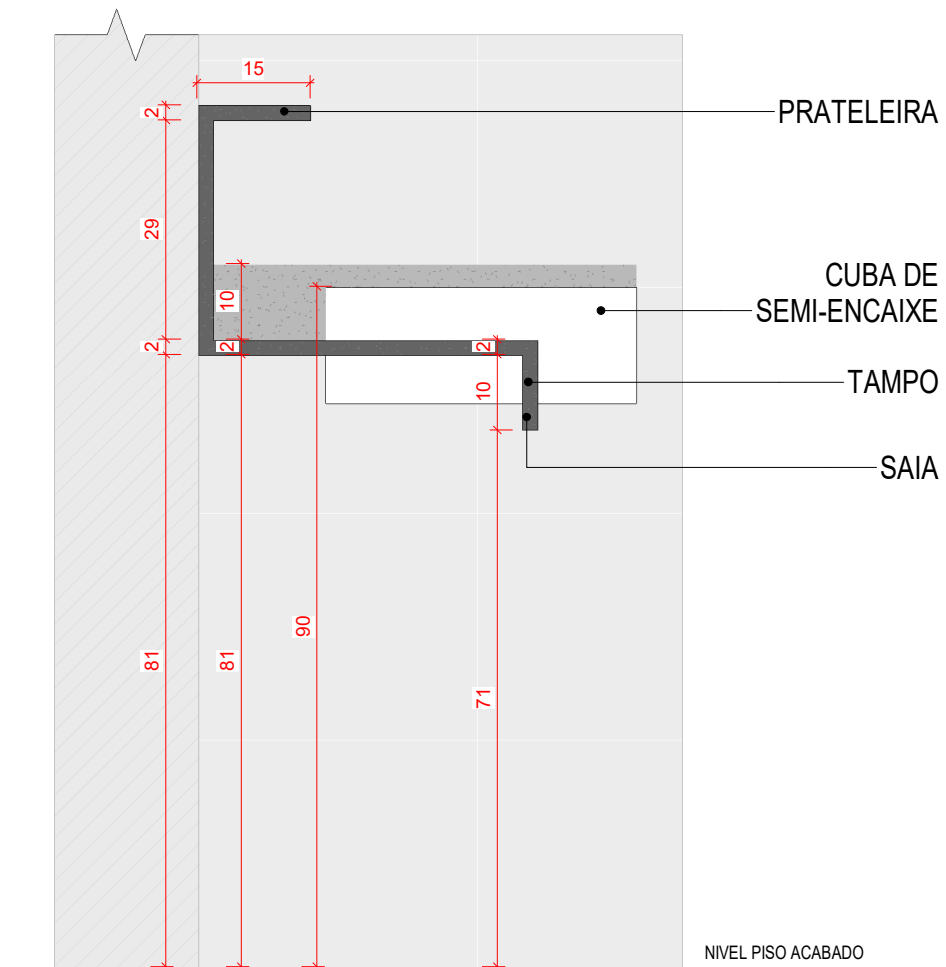

CORTE AA'  
ESC. 1:10

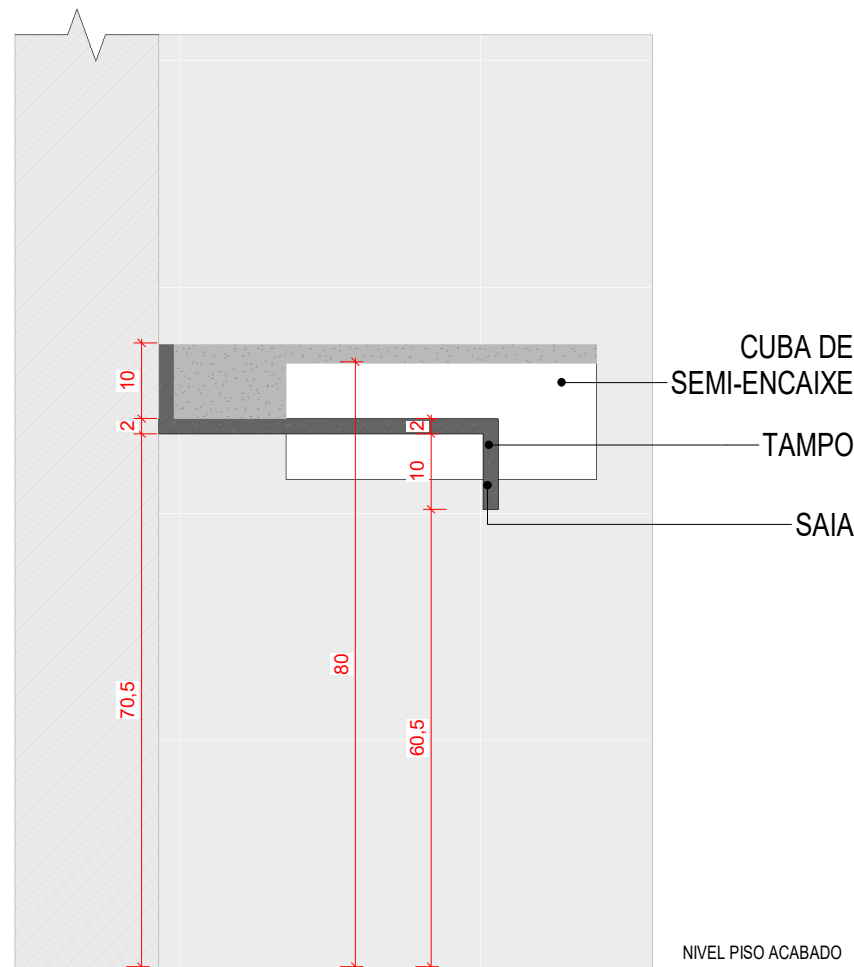


CORTE BB'  
ESC. 1:10

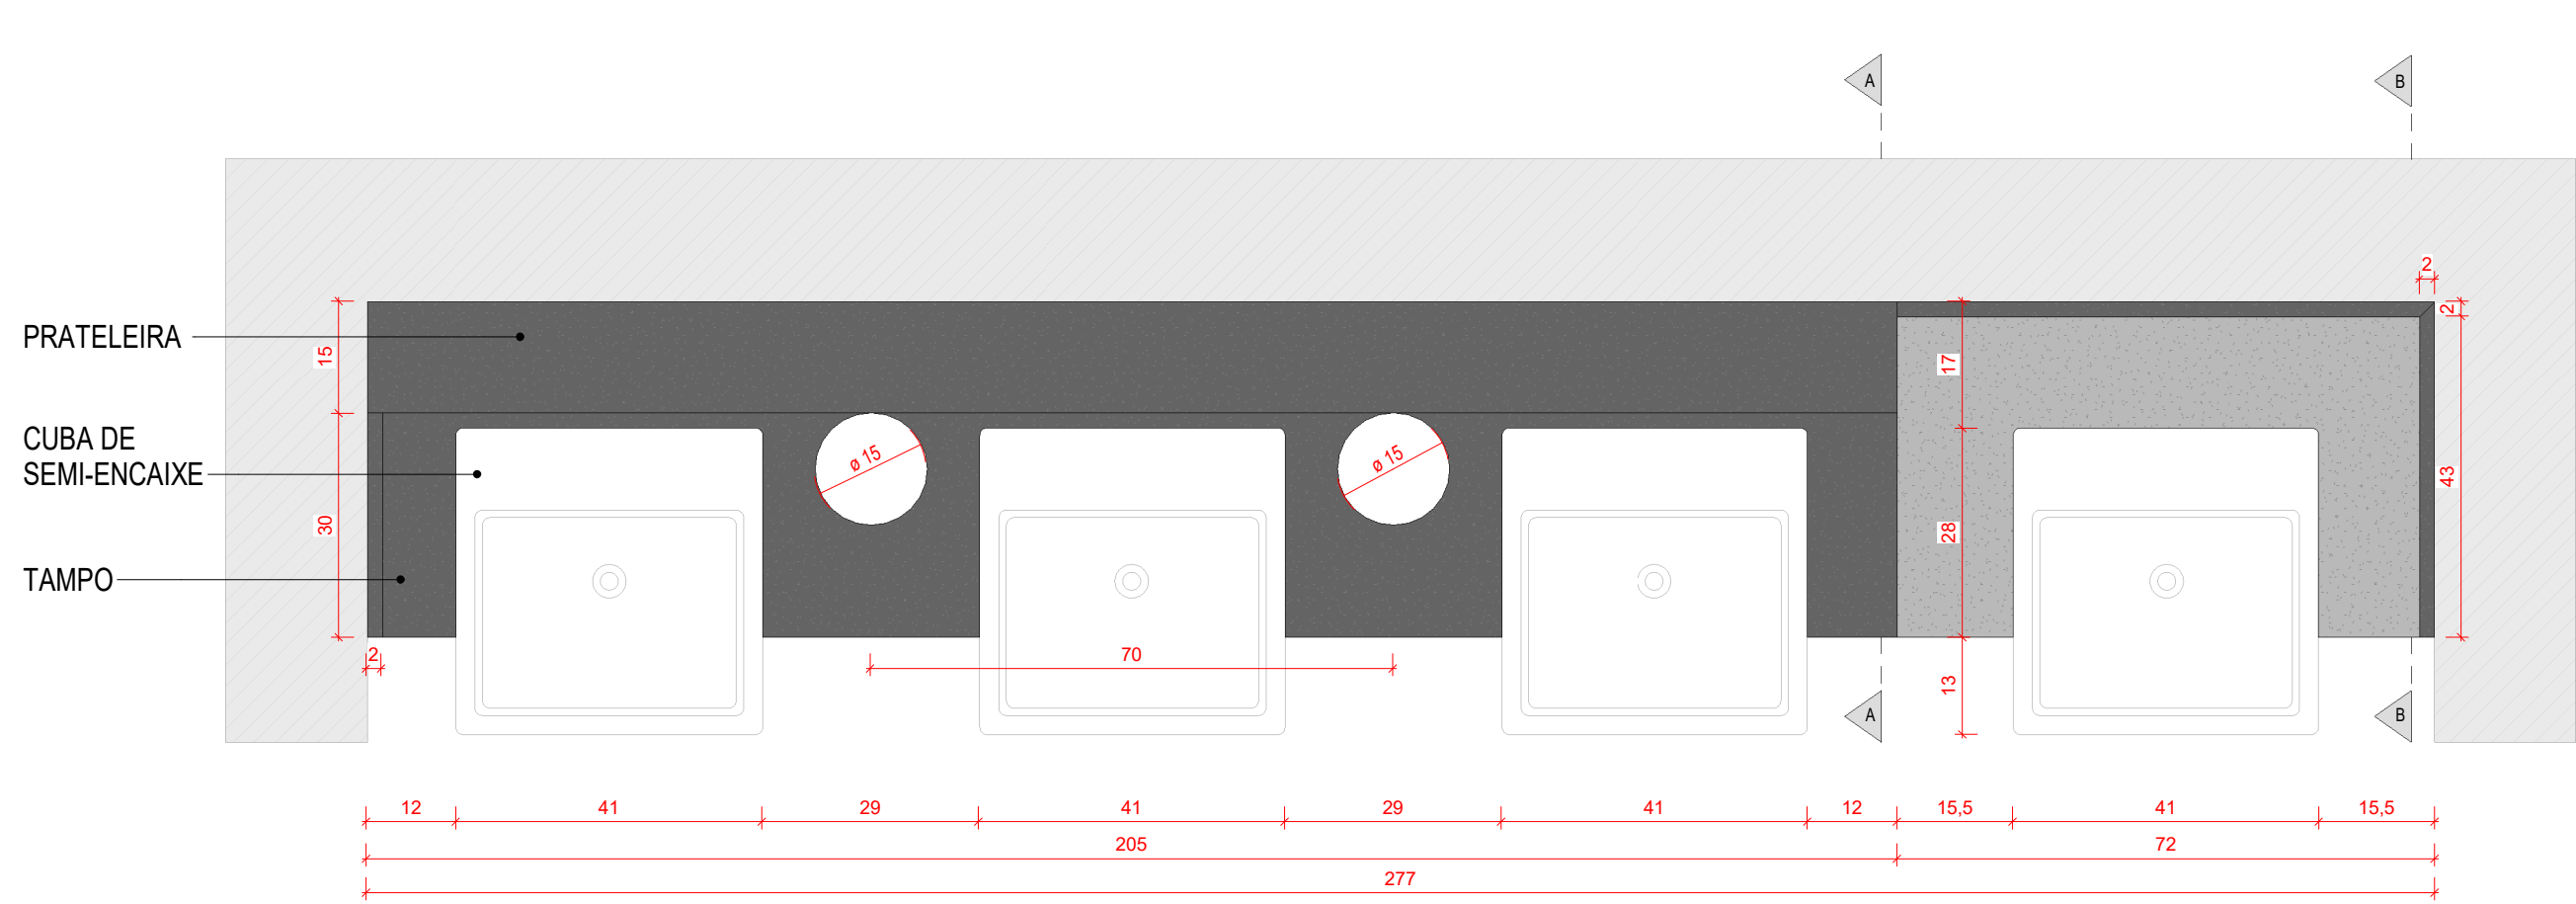


PLANTA BAIXA  
ESC. 1:10

ESPECIFICAÇÕES
TIPO: BANCADA PARA LAVATÓRIO
QUANTIDADE: 01
I.S. MASC. RECREAÇÃO: 01 UNIDADE
COMPONENTES: SAIA E TAMPO COM FURAÇÕES PARA CUBAS
MATERIAL: GRANITO SÃO GABRIEL
DIMENSÕES: <ul style="list-style-type: none"><li>SAIA: 205x10cm - h = 71cm - E = 20 mm</li><li>TAMPO: 205x45 cm E = 20 mm</li><li>FRONTÃO: 205X29 cm E = 20 mm</li><li>ALTURA BANCADA = 83cm</li></ul>

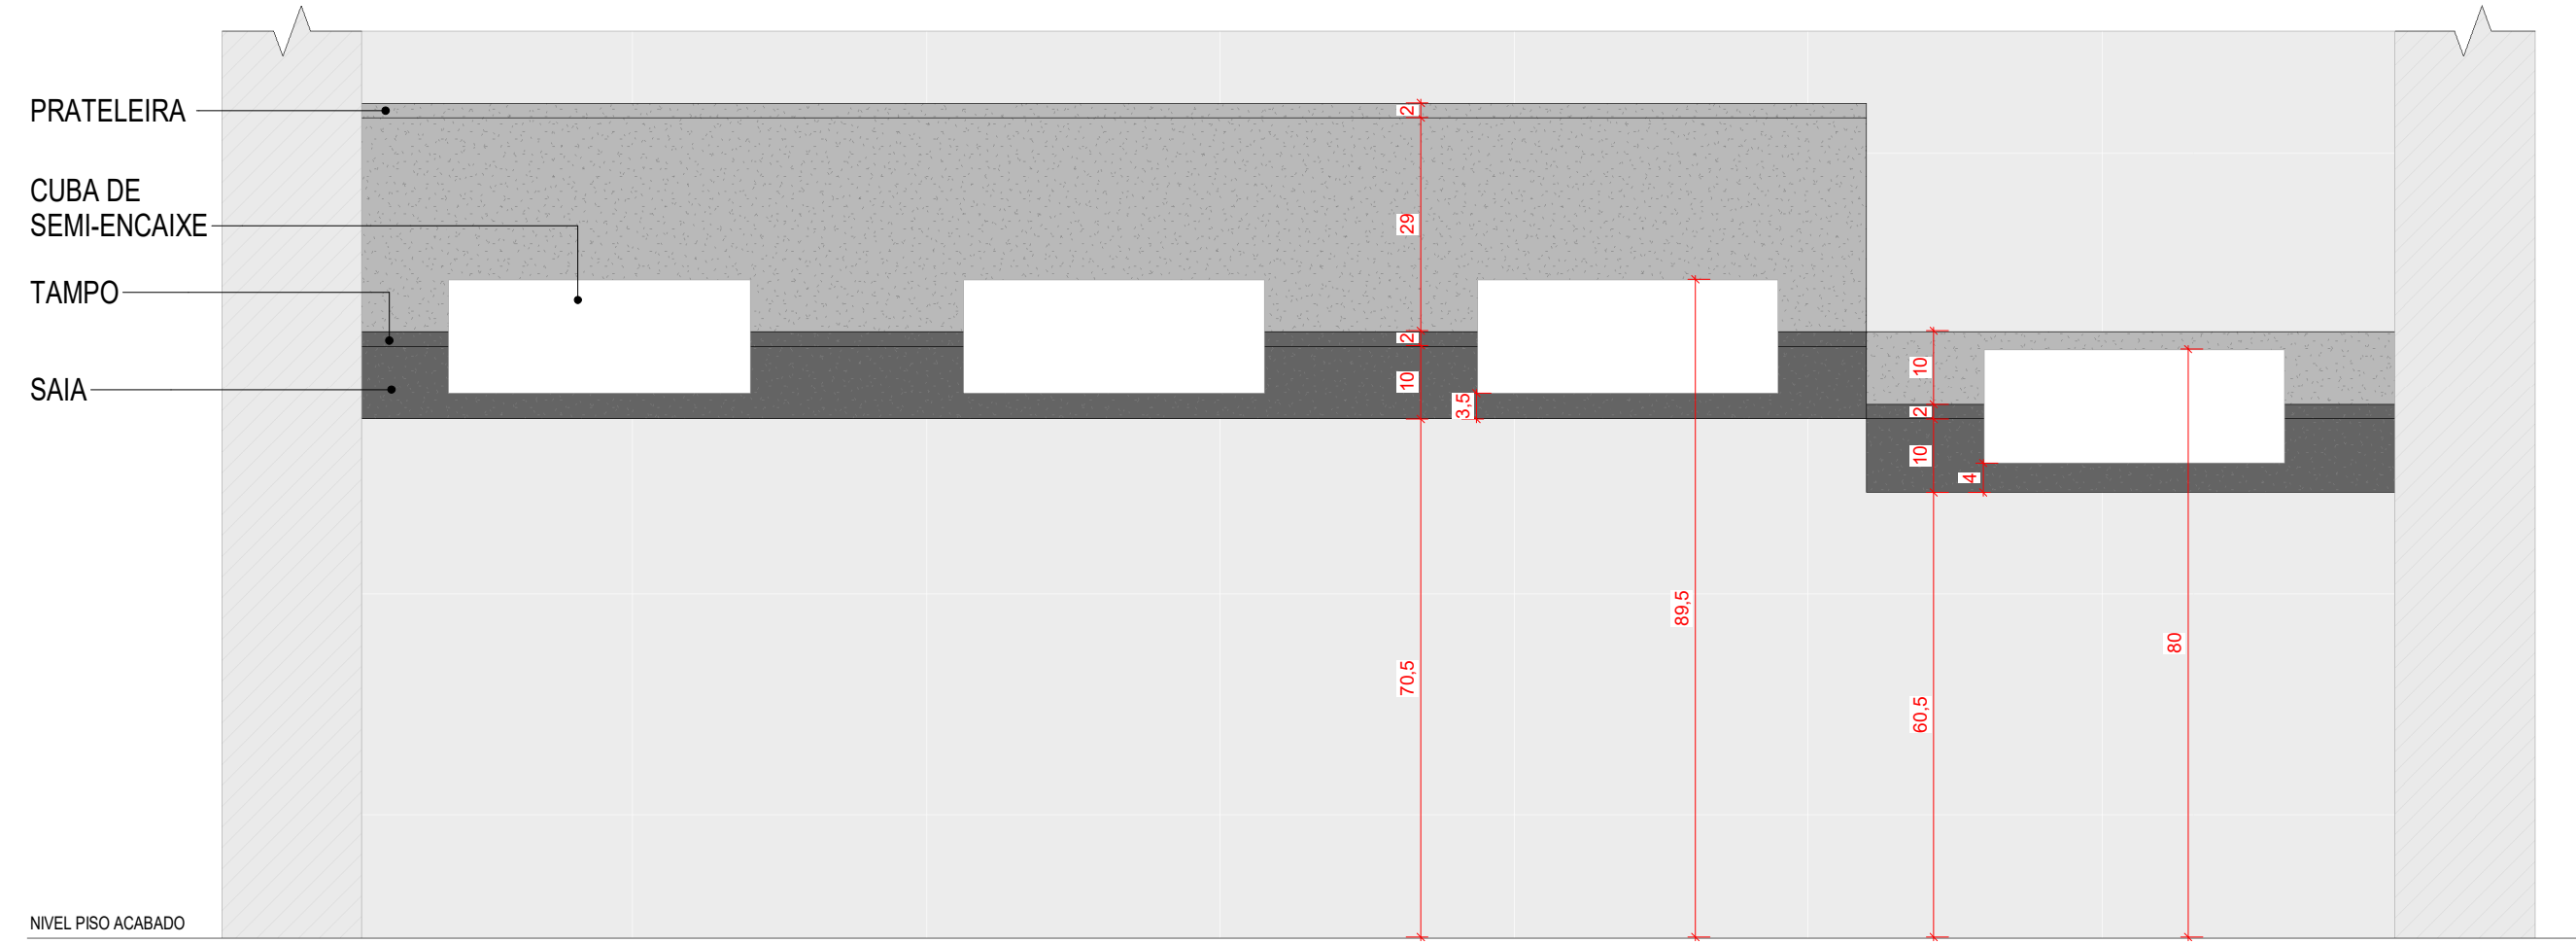


ELEVACÃO FRONTAL  
ESC. 1:10

ESPECIFICAÇÕES
TIPO: BANCADA PMR PARA LAVATÓRIO
QUANTIDADE: 01
I.S. MASC. RECREAÇÃO: 01 UNIDADE
COMPONENTES: SAIA E TAMPO COM FURAÇÕES PARA CUBAS
MATERIAL: GRANITO SÃO GABRIEL
DIMENSÕES: <ul style="list-style-type: none"><li>SAIA: 72x10 cm - h= 61 cm - E = 20 mm</li><li>TAMPO: 72x45 cm E = 20 mm</li><li>FRONTÃO: 72X10 cm E = 20 mm</li><li>ALTURA BANCADA = 73 cm</li></ul>

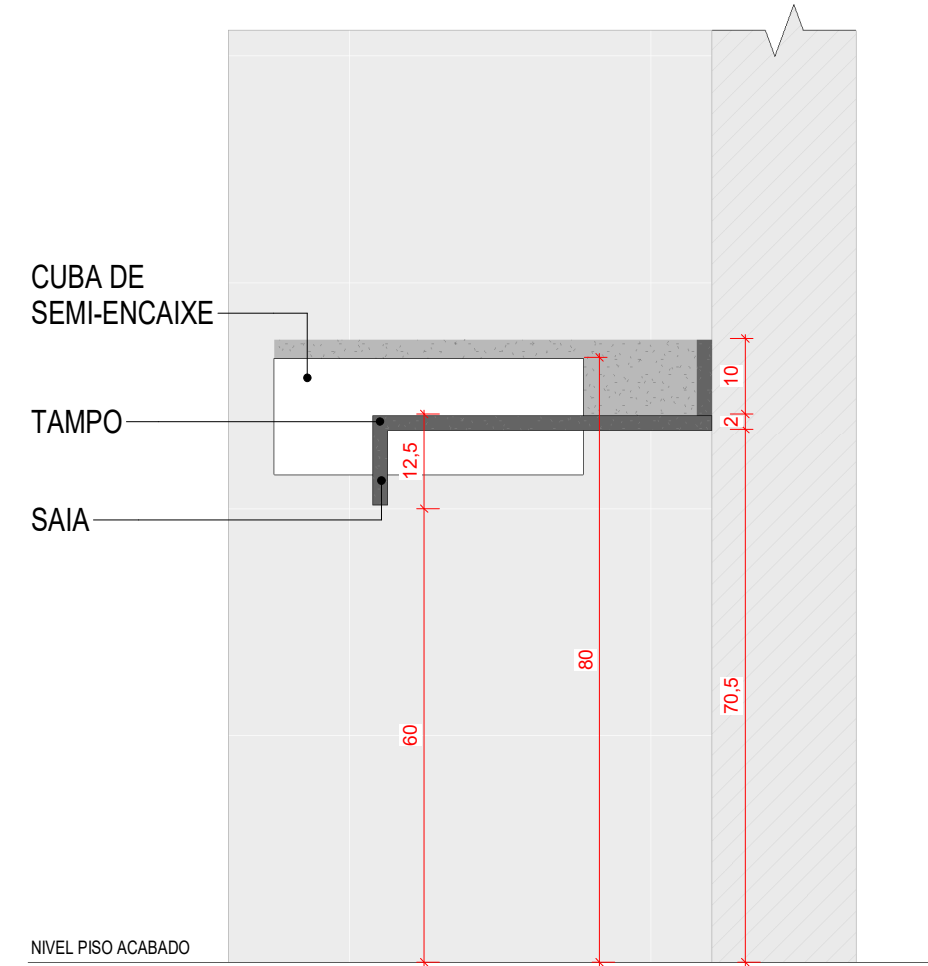

CORTE AA'  
ESC. 1:10

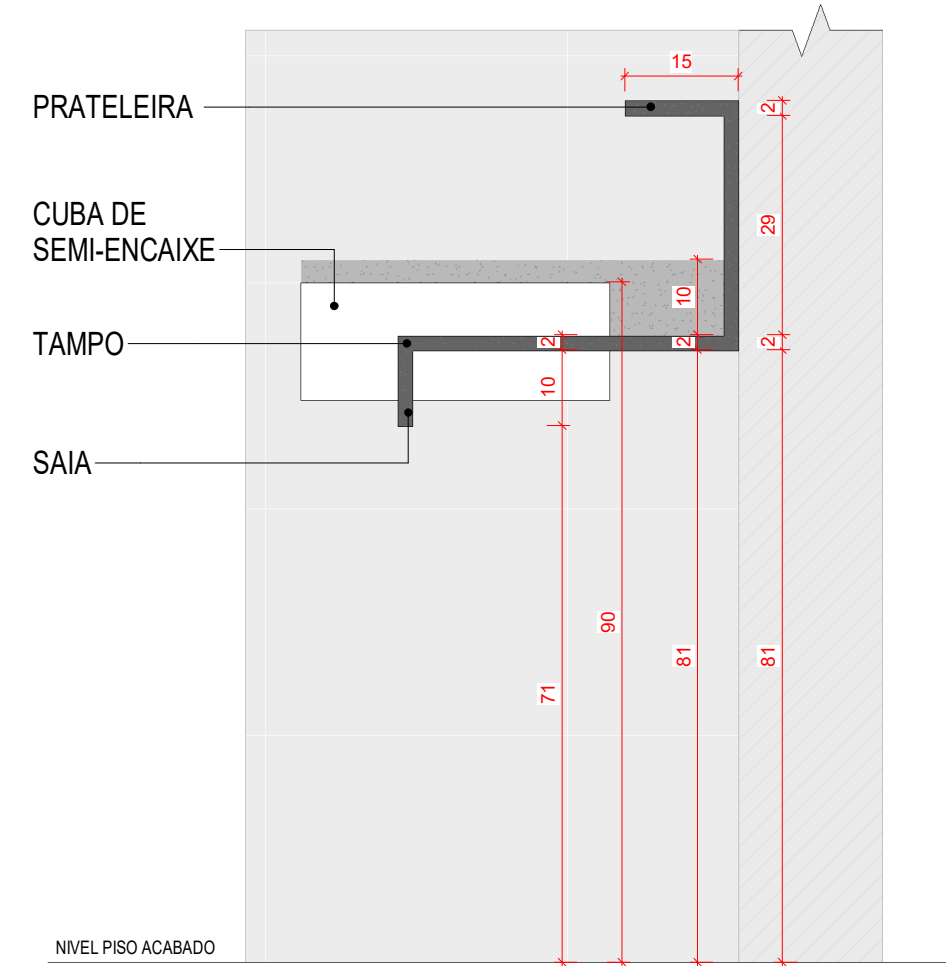

CORTE BB'  
ESC. 1:10



01	04/04/2023	ALTERAÇÕES CONFORME SOLUÇÕES NO CONTRUAMANGER	MARIANA	FERNANDA	
00	11-12-2024	EMISSÃO INICIAL	MARIANA	FERNANDA	
REV.	DATA	REVISÃO	DESENHISTA	ARG.	
FORNecedor: GEPLAN GERENCIAMENTO DE PROJETOS END: R. VALDOLVA, S/N, JARDIM LARANJEIROS, CURITIBA - PR, 81260-200			DESENHISTA	MARIANA ROMEROCHI	
FONE: (41) 3362-2010			ARQUITETO	RICARDO AMARAL	
E-MAIL: GEPLAN@GEPLANGERENCIAMENTO.COM.BR			Nº FORNECEDOR		
PROJ: 14012302					
N.B. The copyright ownership of this drawing is and will remain ours. The drawing must not be copied or used without our authorization or through 3rd party.					SCAMAX CV AB 0
SITE LPC SCAMAX VAREZIO-SP BUILDING NUMBER: <b>500</b>		DESCRIPTION <b>DETALHAMENTO BANCADA</b>			
DESIGNED BY <b>MARIANA</b>	DESIGN DATE 07/04/2023	PROJECT AMPLIAÇÃO LPC SCAMAX	CLASSIFICATION OF LAYOUT EXECUTIVO	FORMAT A4- E31	
APPROVED BY <b>FERNANDA</b>	APPROVED DATE 07/04/2023	STATUS OF DRAWING ENTREGA FINAL	SCALE 1:10	DESIG <b>R01</b>	DRAWING NUMBER <b>07</b>
PLOTTED BY		PLOT DATE			