



DETALHAMENTO 01 | DUCHA

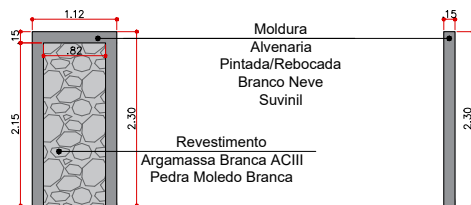

ELEVAÇÃO FONTAL
CHUVEIRO
ESCALA 1:50

ELEVAÇÃO LATERAL
CHUVEIRO
ESCALA 1:50


DETALHAMENTO 02 | CASCATA

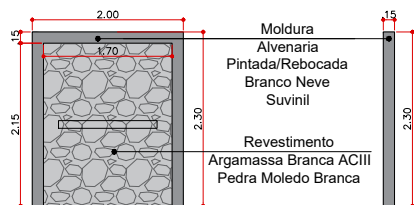

ELEVAÇÃO FONTAL
CHUVEIRO
ESCALA 1:50

ELEVAÇÃO LATERAL
CHUVEIRO
ESCALA 1:50

NOTA:
PARA EXECUÇÃO DA MOLDURA
CONSIDERAR
BLOCO CERÂMICO 11,5 x 19 x 29.

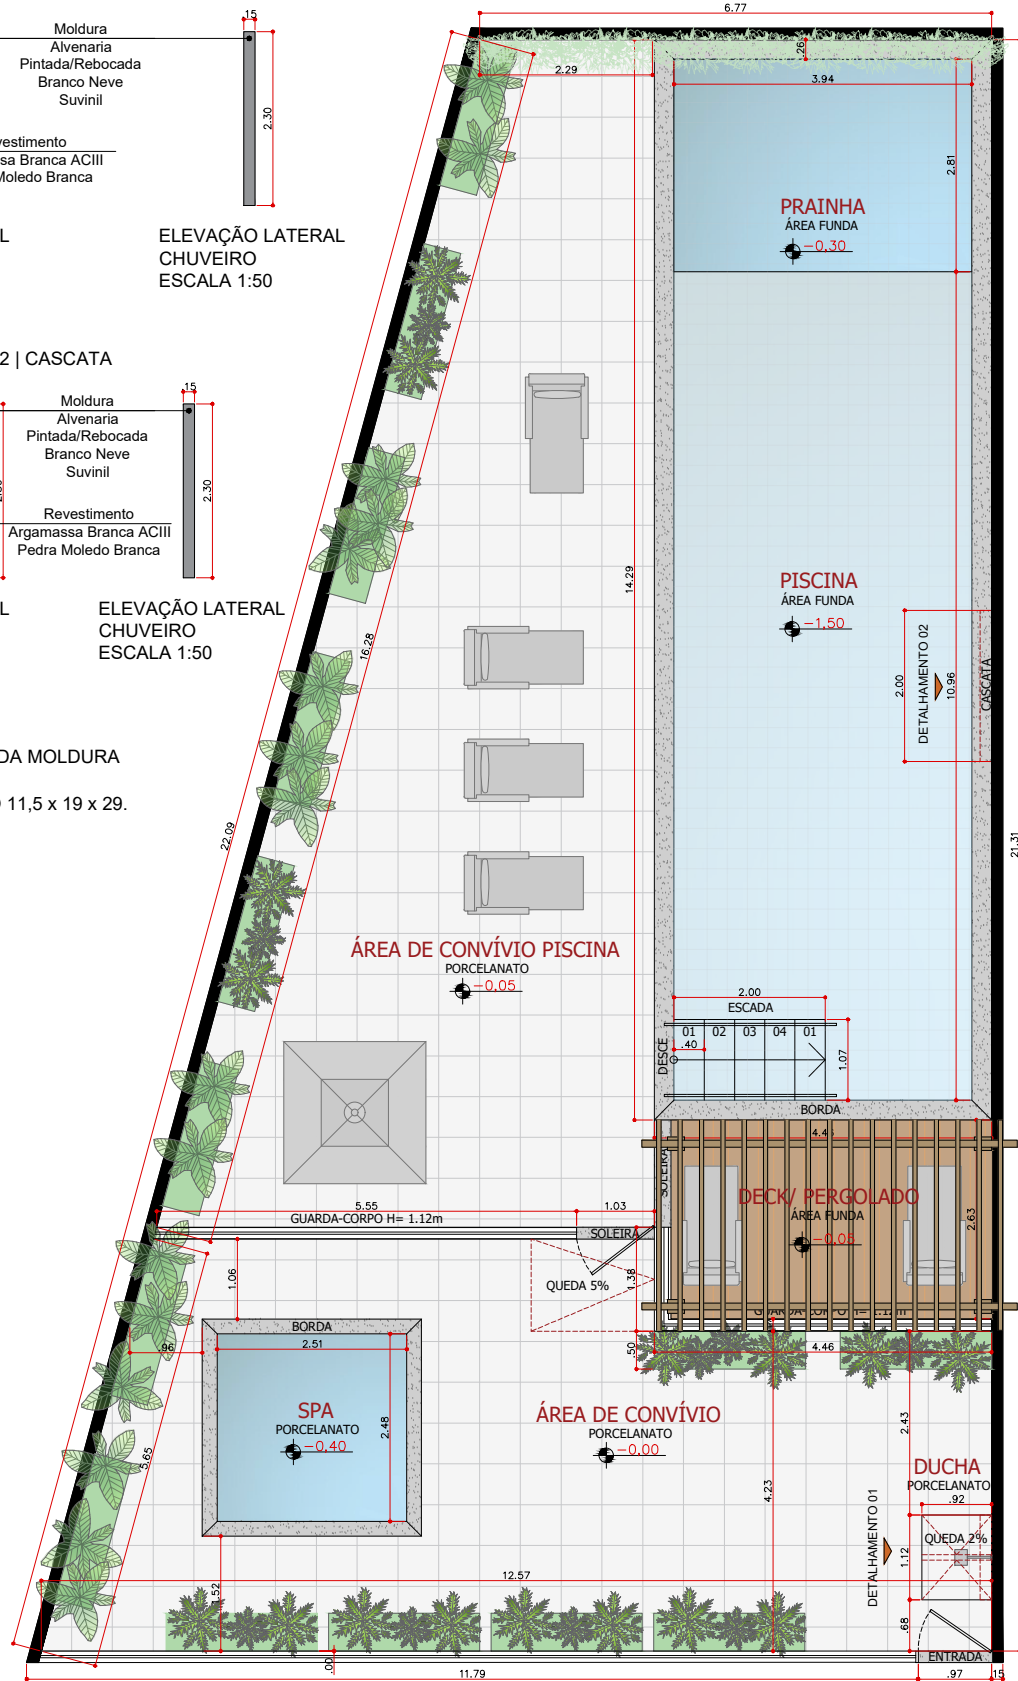


PLANTA BAIXA - ÁREA DE LAZER

Escala: 1/50



PISO YORK PORTINARI
90 x 90

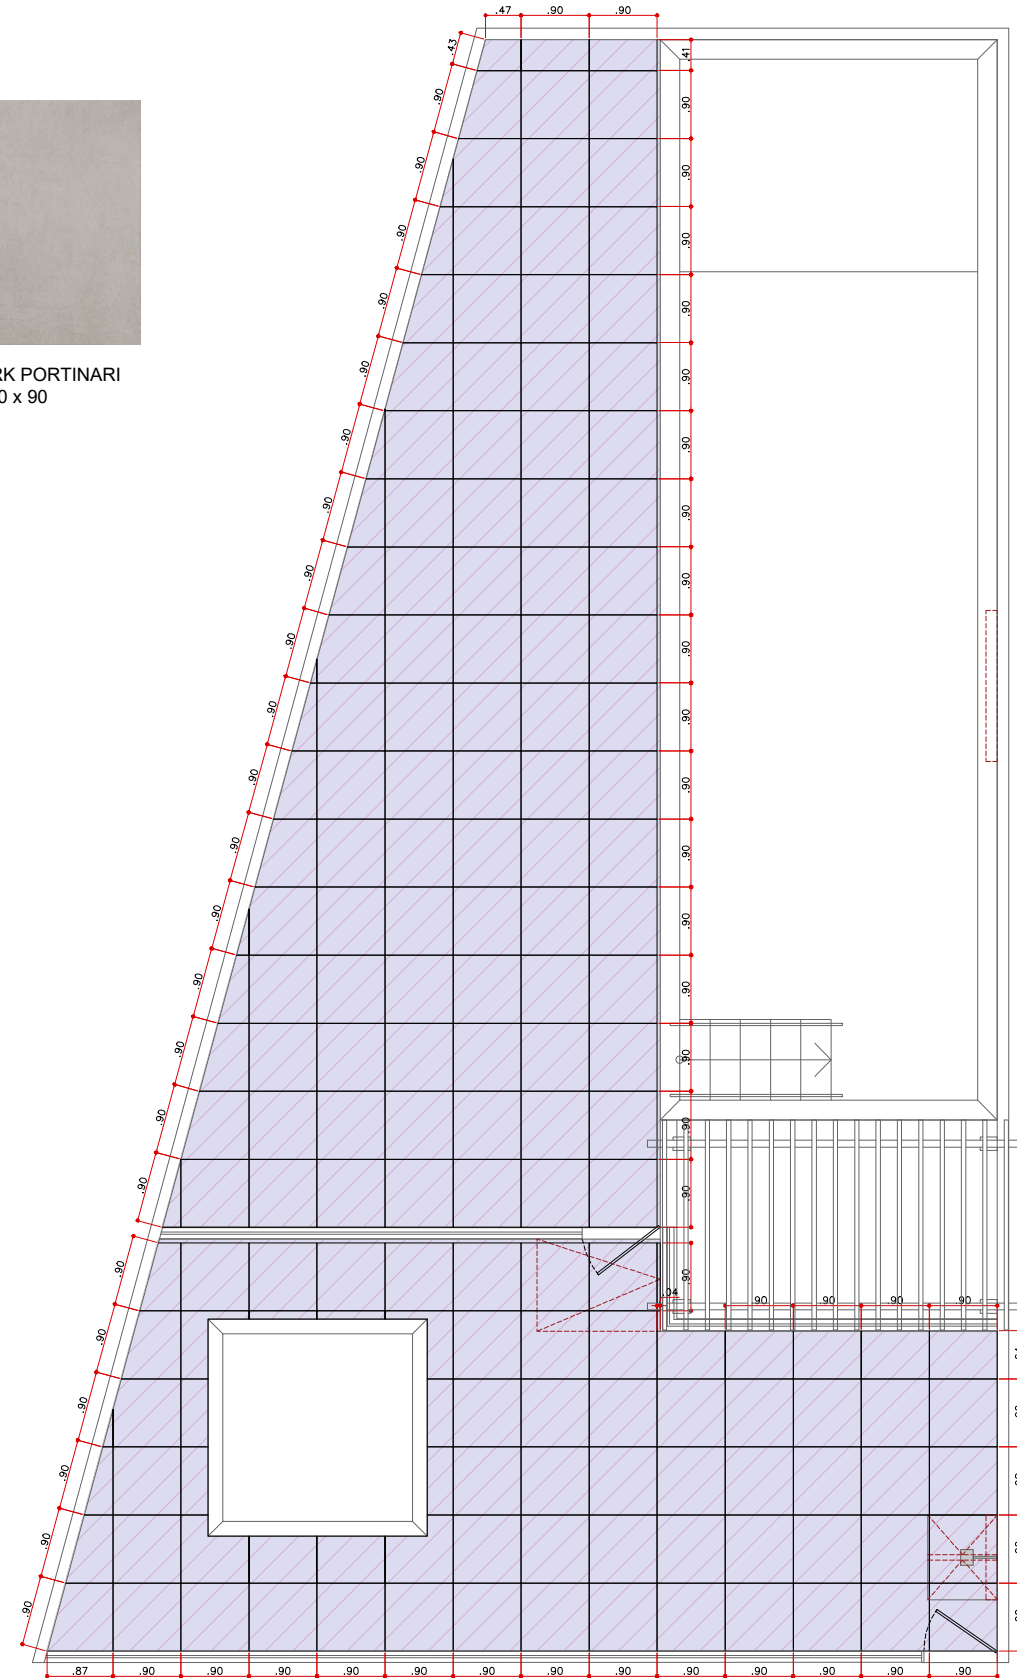

PAGINAÇÃO DE PISO


Escala: 1/50

LEGENDA

- ÁREA DE PISO YORK PORTINARI 90 x 90
- ÁREA TOTAL BRUTA: 120,50m²
- ÁREA TOTAL 7% DE PERCA: 128,93m²



MAQUETE ELETRÔNICA 02

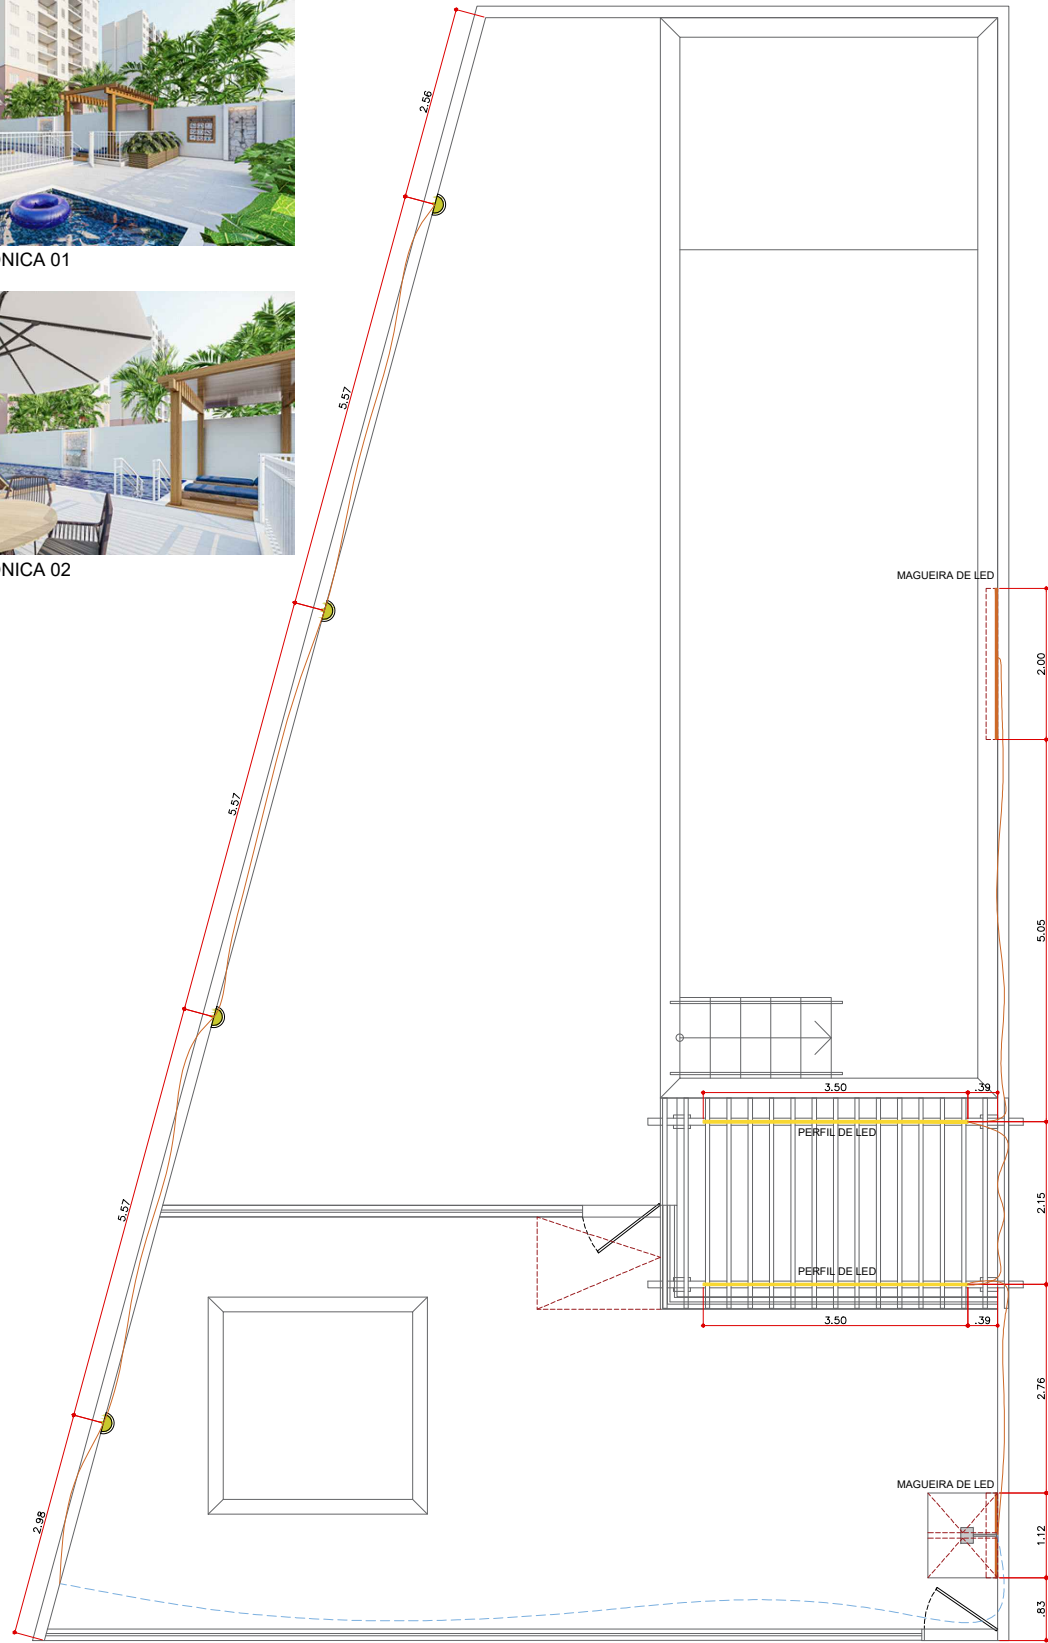


PONTUAÇÃO ELÉTRICA

Escala: 1/50

LEGENDA

- MANGUEIRA DE LED 3000K / 3 FONTES SLIM 120w
- PERFIL DE LED DE SOBREPOR PRETO - 3000K
- LÓGICA DE CIRCUITO: MÉDIO (CONECTAR AO CIRCUITO EXISTENTE)
- LÓGICA DE CIRCUITO: CONTRAPISO (CONECTAR AO CIRCUITO EXISTENTE)
- ARANDELA H= 1.50m

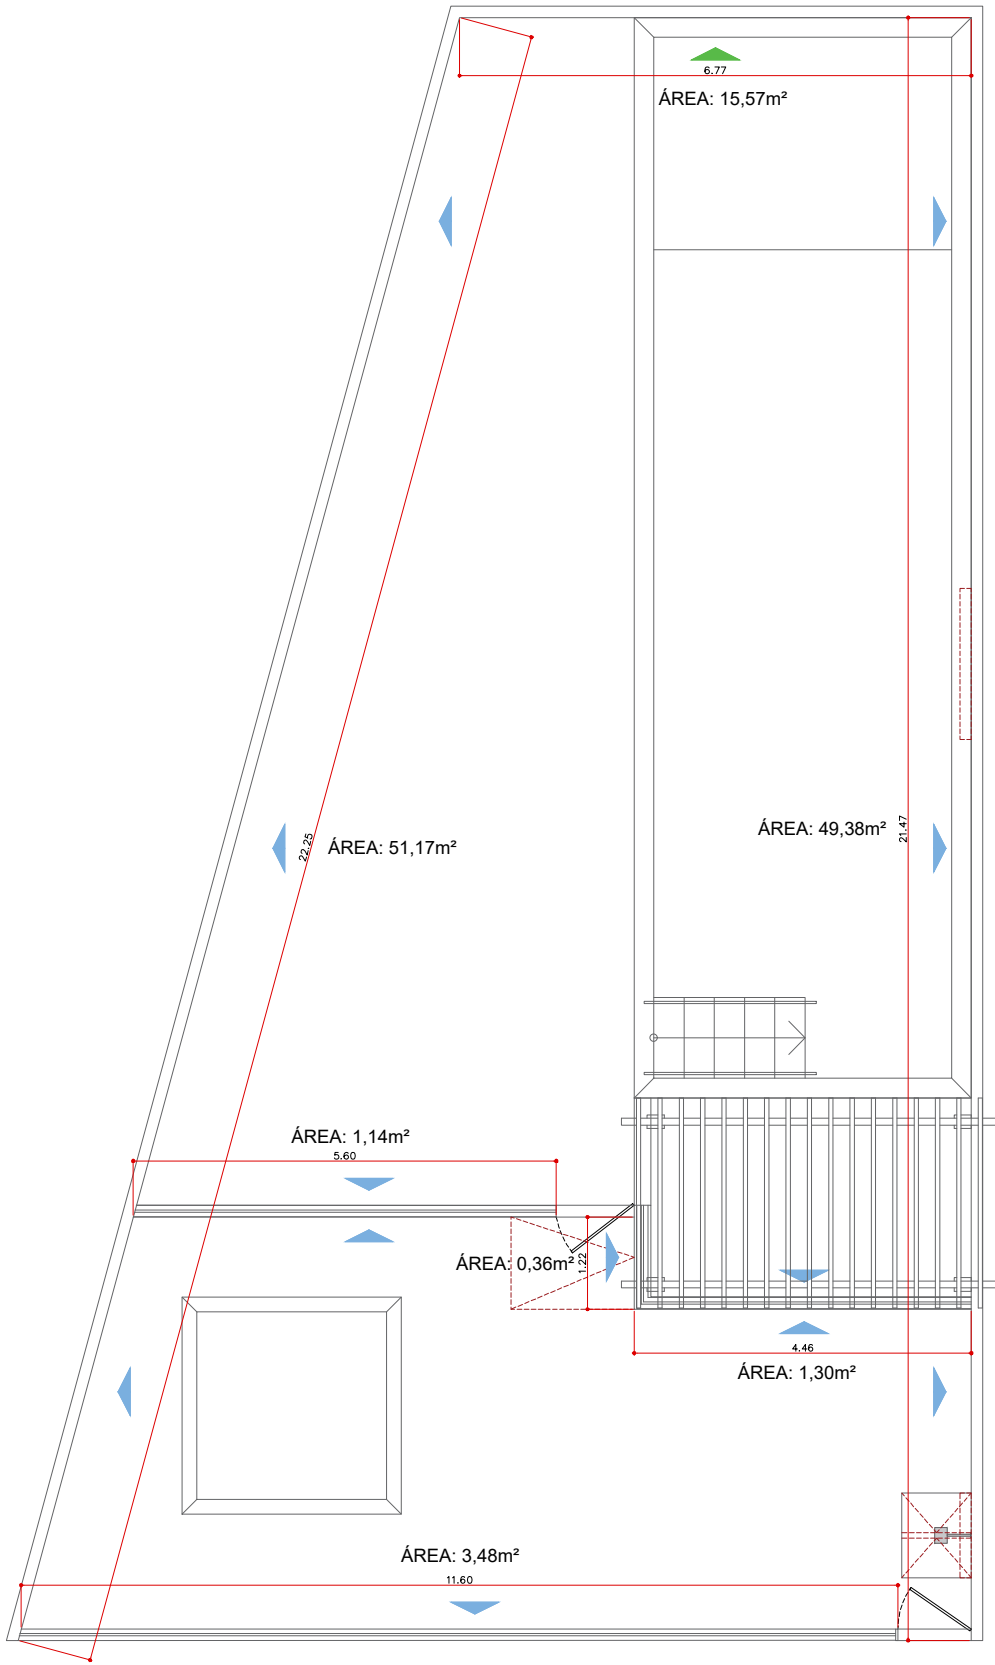


PAGINAÇÃO DE TINTAS

Escala: 1/50

LEGENDA

- TEXTURA GRANFINO
COR: PAPEL PICADO SUVINIL: 106,83m²
4 GALÕES DE 3,6 L - 2 A 3 DEMÃOS
- JARDIM PRESERVADO
COR: TRILHA NA MATA SUVINIL: 15,57m²
1 GALÃO 3,6 L - 2 A 3 DEMÃOS

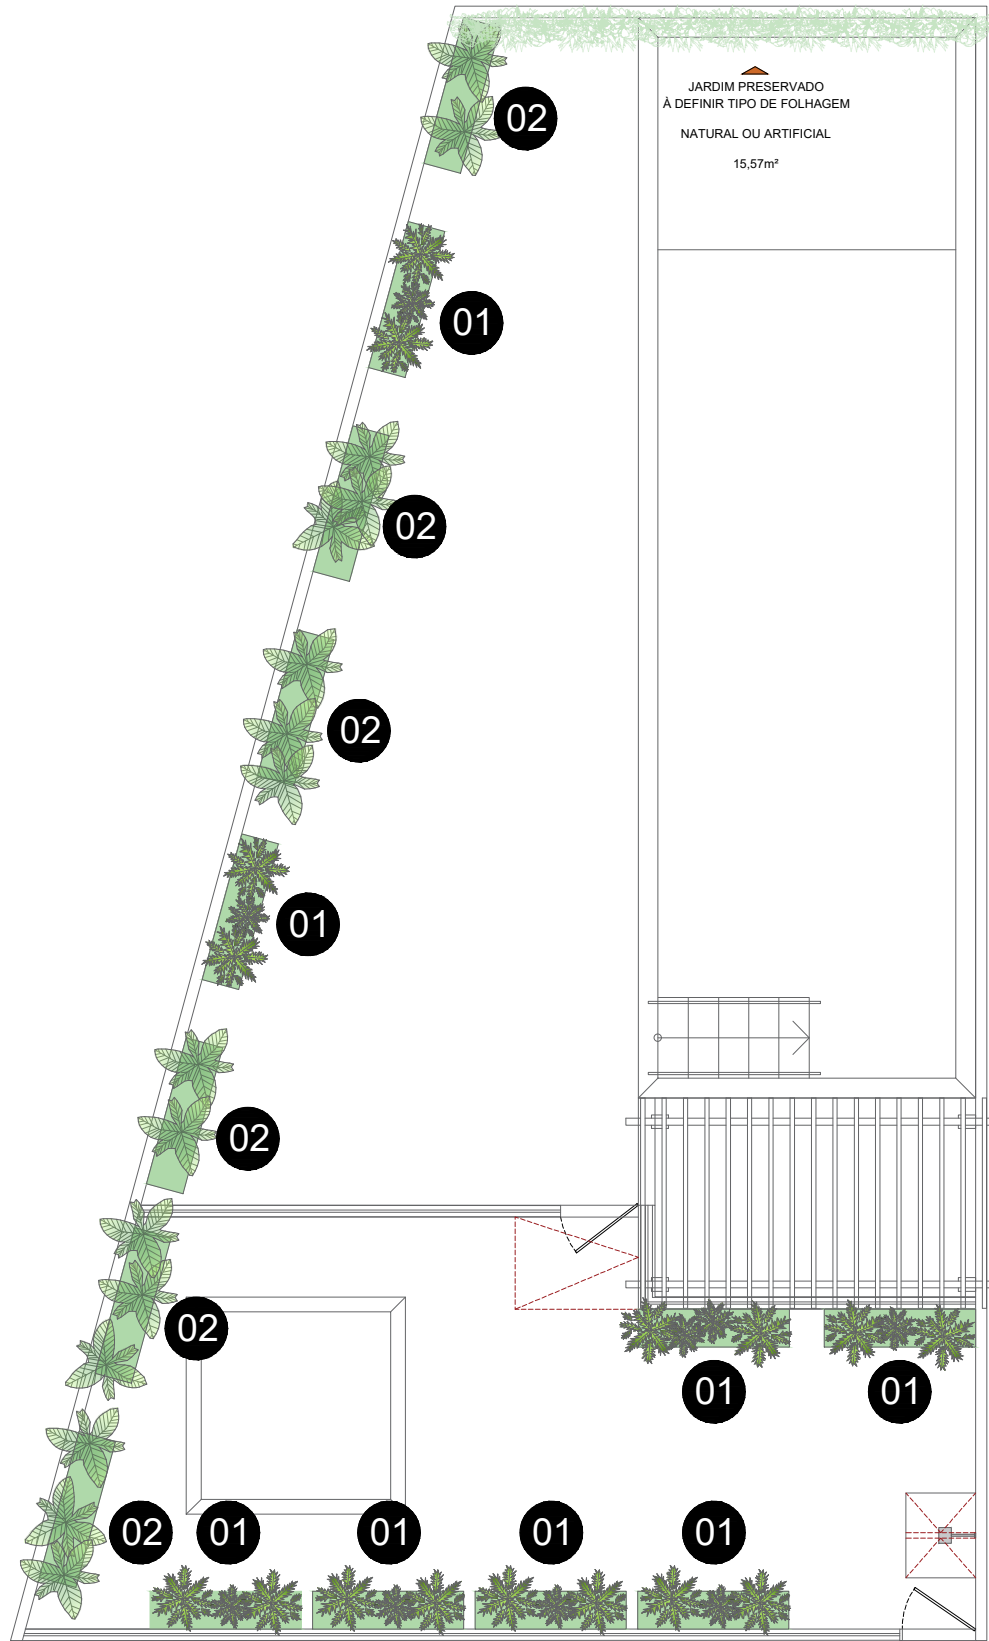


PAISAGISMO

Escala: 1/50


TABELA BOTÂNICA				
DESENHO	IMAGEM	NOME	QUANTIDADE	ALTURA
		1. COSTELA DE ADÃO	8.00m²	MUDAS FORMADAS
		2. HELICÔNIA RAULINIANA	6.00m²	1.00 METRO

DETALHAMENTO PERGOLADO

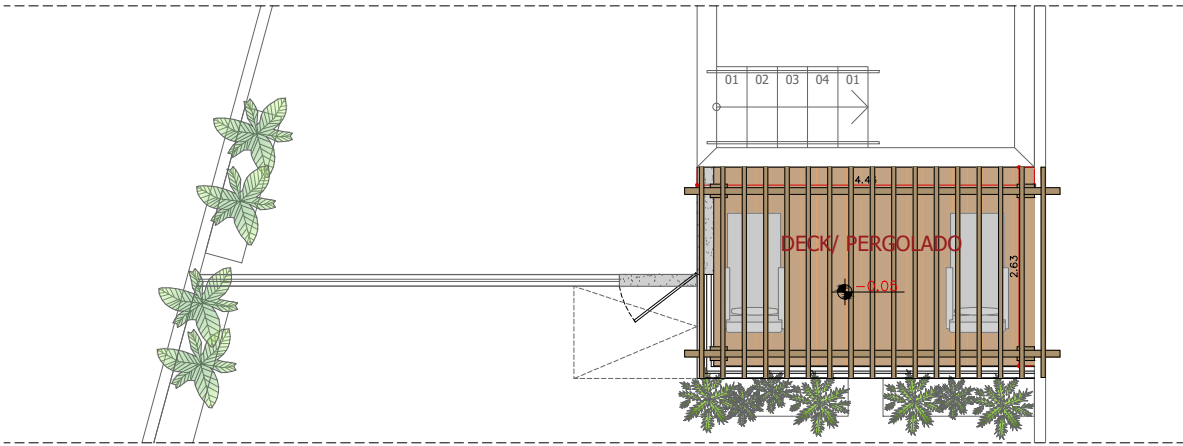


PLANTA BAIXA DE SITUAÇÃO

ESCALA 1:50

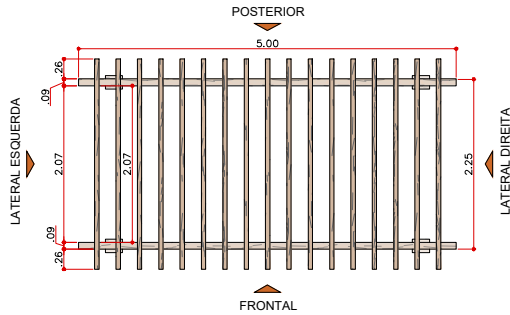


VISTA SUPERIOR

ESCALA 1:50

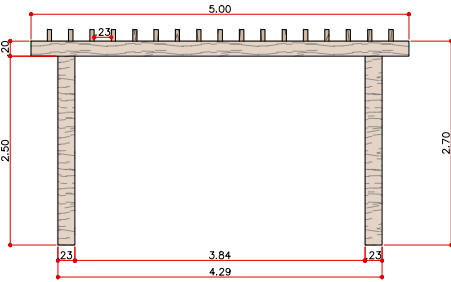


VISTA FRONTAL E POSTERIOR

ESCALA 1:50

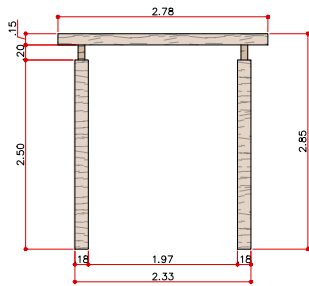

VISTA LAT. DIREITA E ESQUERDA

ESCALA 1:50

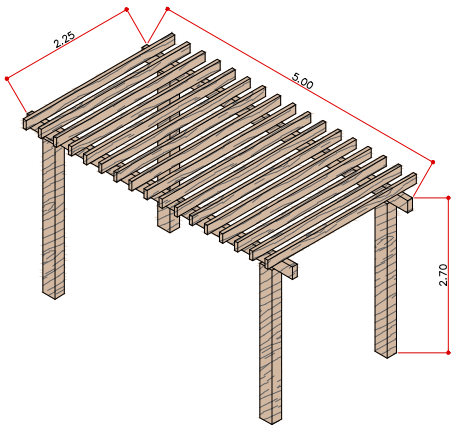

PERSPECTIVA

ESCALA 1:50

NOTAS:

TIPO DE MADEIRA: MADEIRA CUMARU

DILATAÇÃO: RESPEITAR JUNTAS DE DILATAÇÃO DE 5 MM (ÁREAS EXTERNAS);

FIXAÇÃO: SEMPRE USAR PARAFUSOS INOX OU GALVANIZADOS PARA EVITAR FERRUGEM;

MANUTENÇÃO: APLICAÇÃO DE ÓLEO OU VERNIZ A CADA 6 A 12 MESES (ÁREAS EXTERNAS).