



PLANTA BAIXA MOBILIADA

ESCALA 1:50

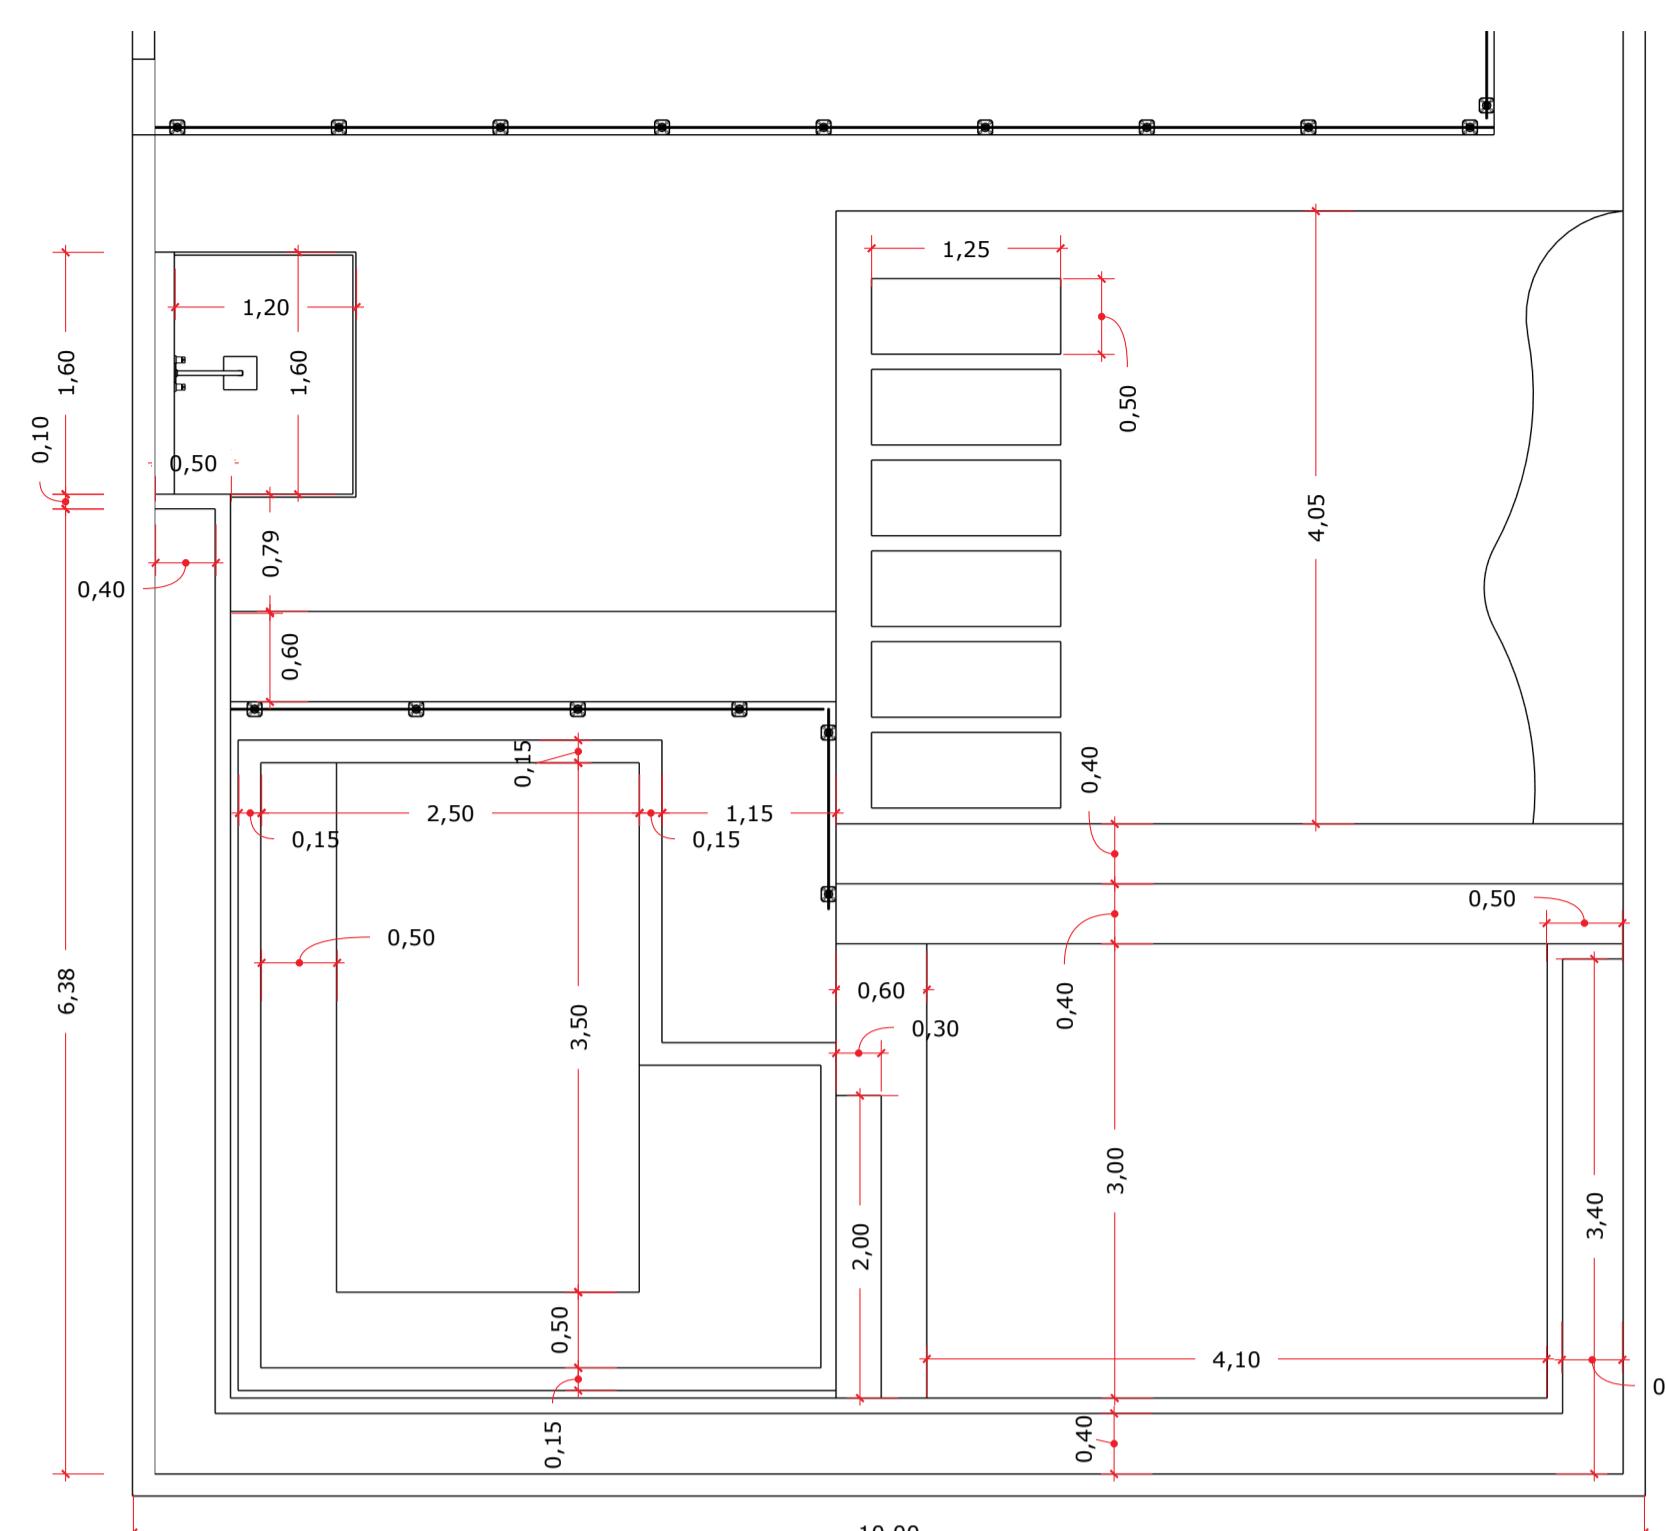


PLANTA BAIXA MOBILIADA

ESCALA 1:50

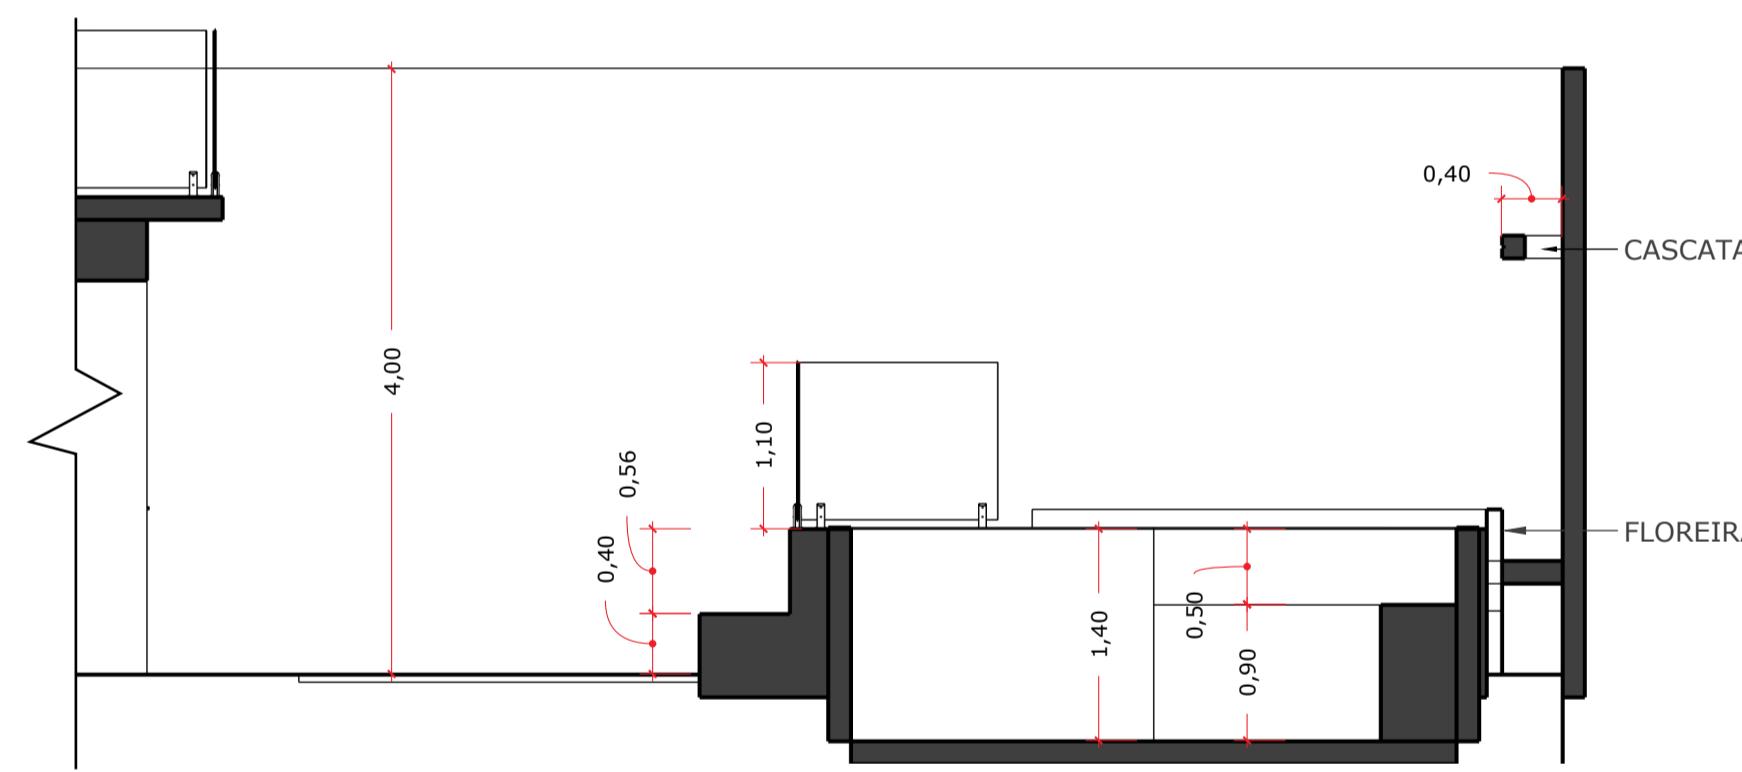


CORTE AA

ESCALA 1:50

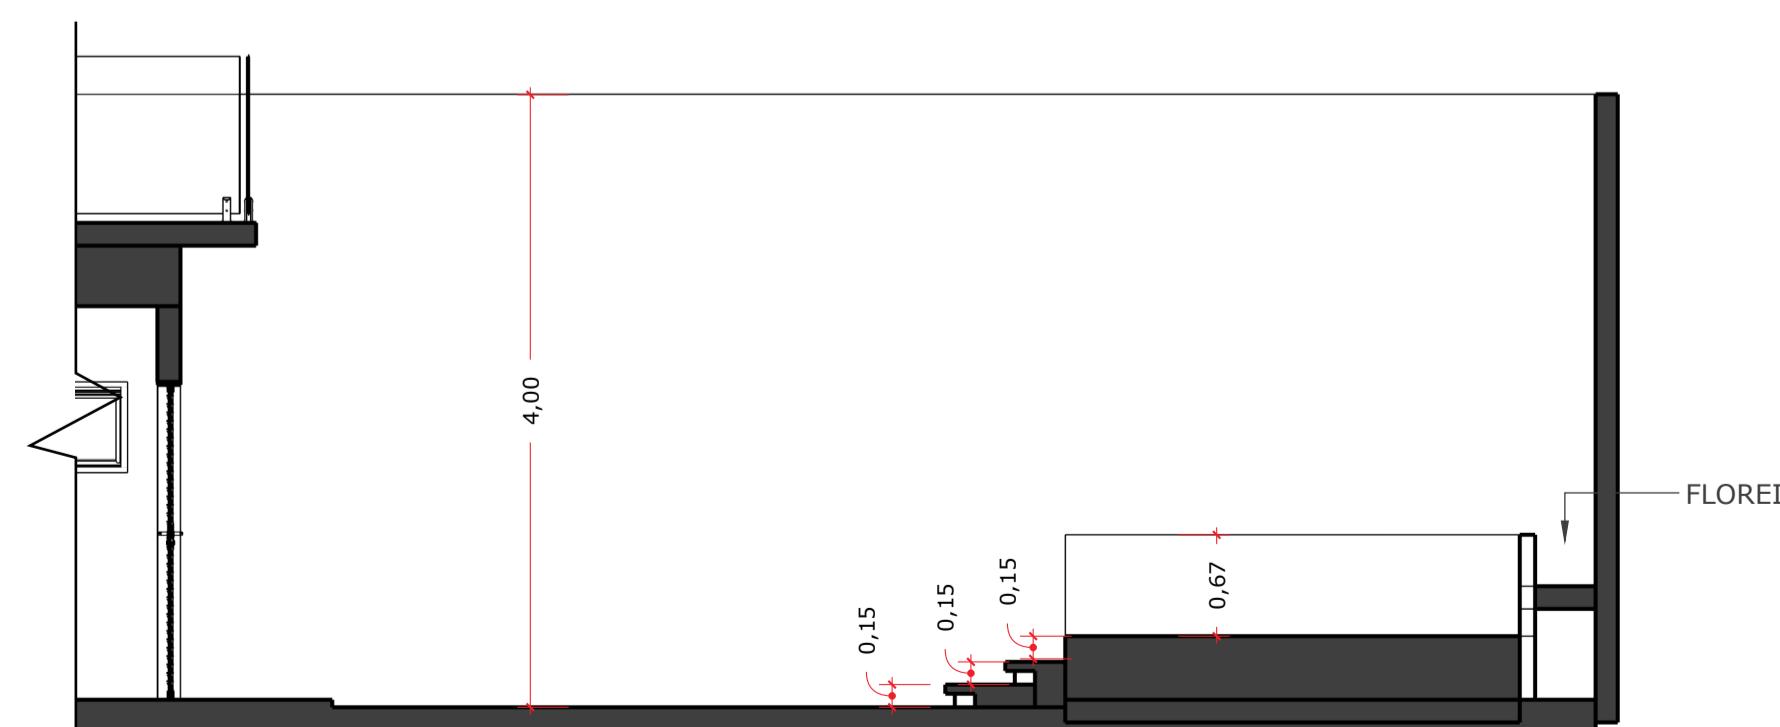

CORTE CC

ESCALA 1:50

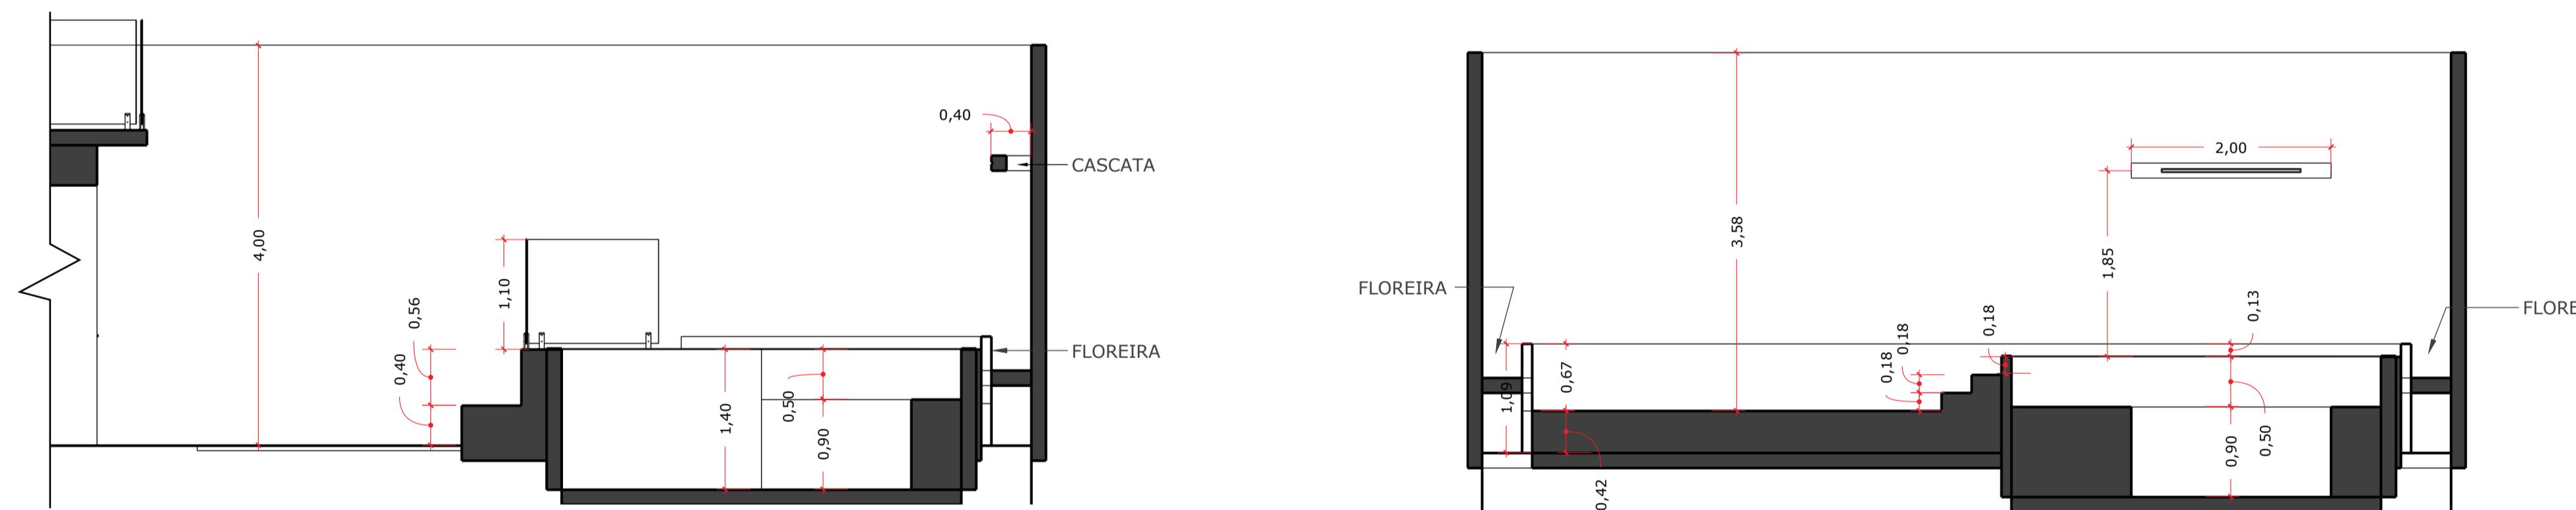

CORTE BB

ESCALA 1:50



IMAGENS RENDERIZADAS  
SEM ESCALA

## Projeto Arquitetônico de Reforma

01/01

Proprietário:  
NOME: RENATA BIGHETTI GONÇALVES SPINOLA  
CPF: 444.267.308-05

Autor do Projeto:  
NOME: Thaline Cristina Nunes Borges  
CAU: A158.373-5

PROJETO DE REFORMA - ÁREA EXTERNA

Data: Maio/25

ENDERECO / IDENTIFICAÇÃO  
Endereço: Rua Vereador Santo Mantovani Filho, 100, casa C31.

Bairro: Condomínio Portal da Primavera

Cidade: Sorocaba - SP