

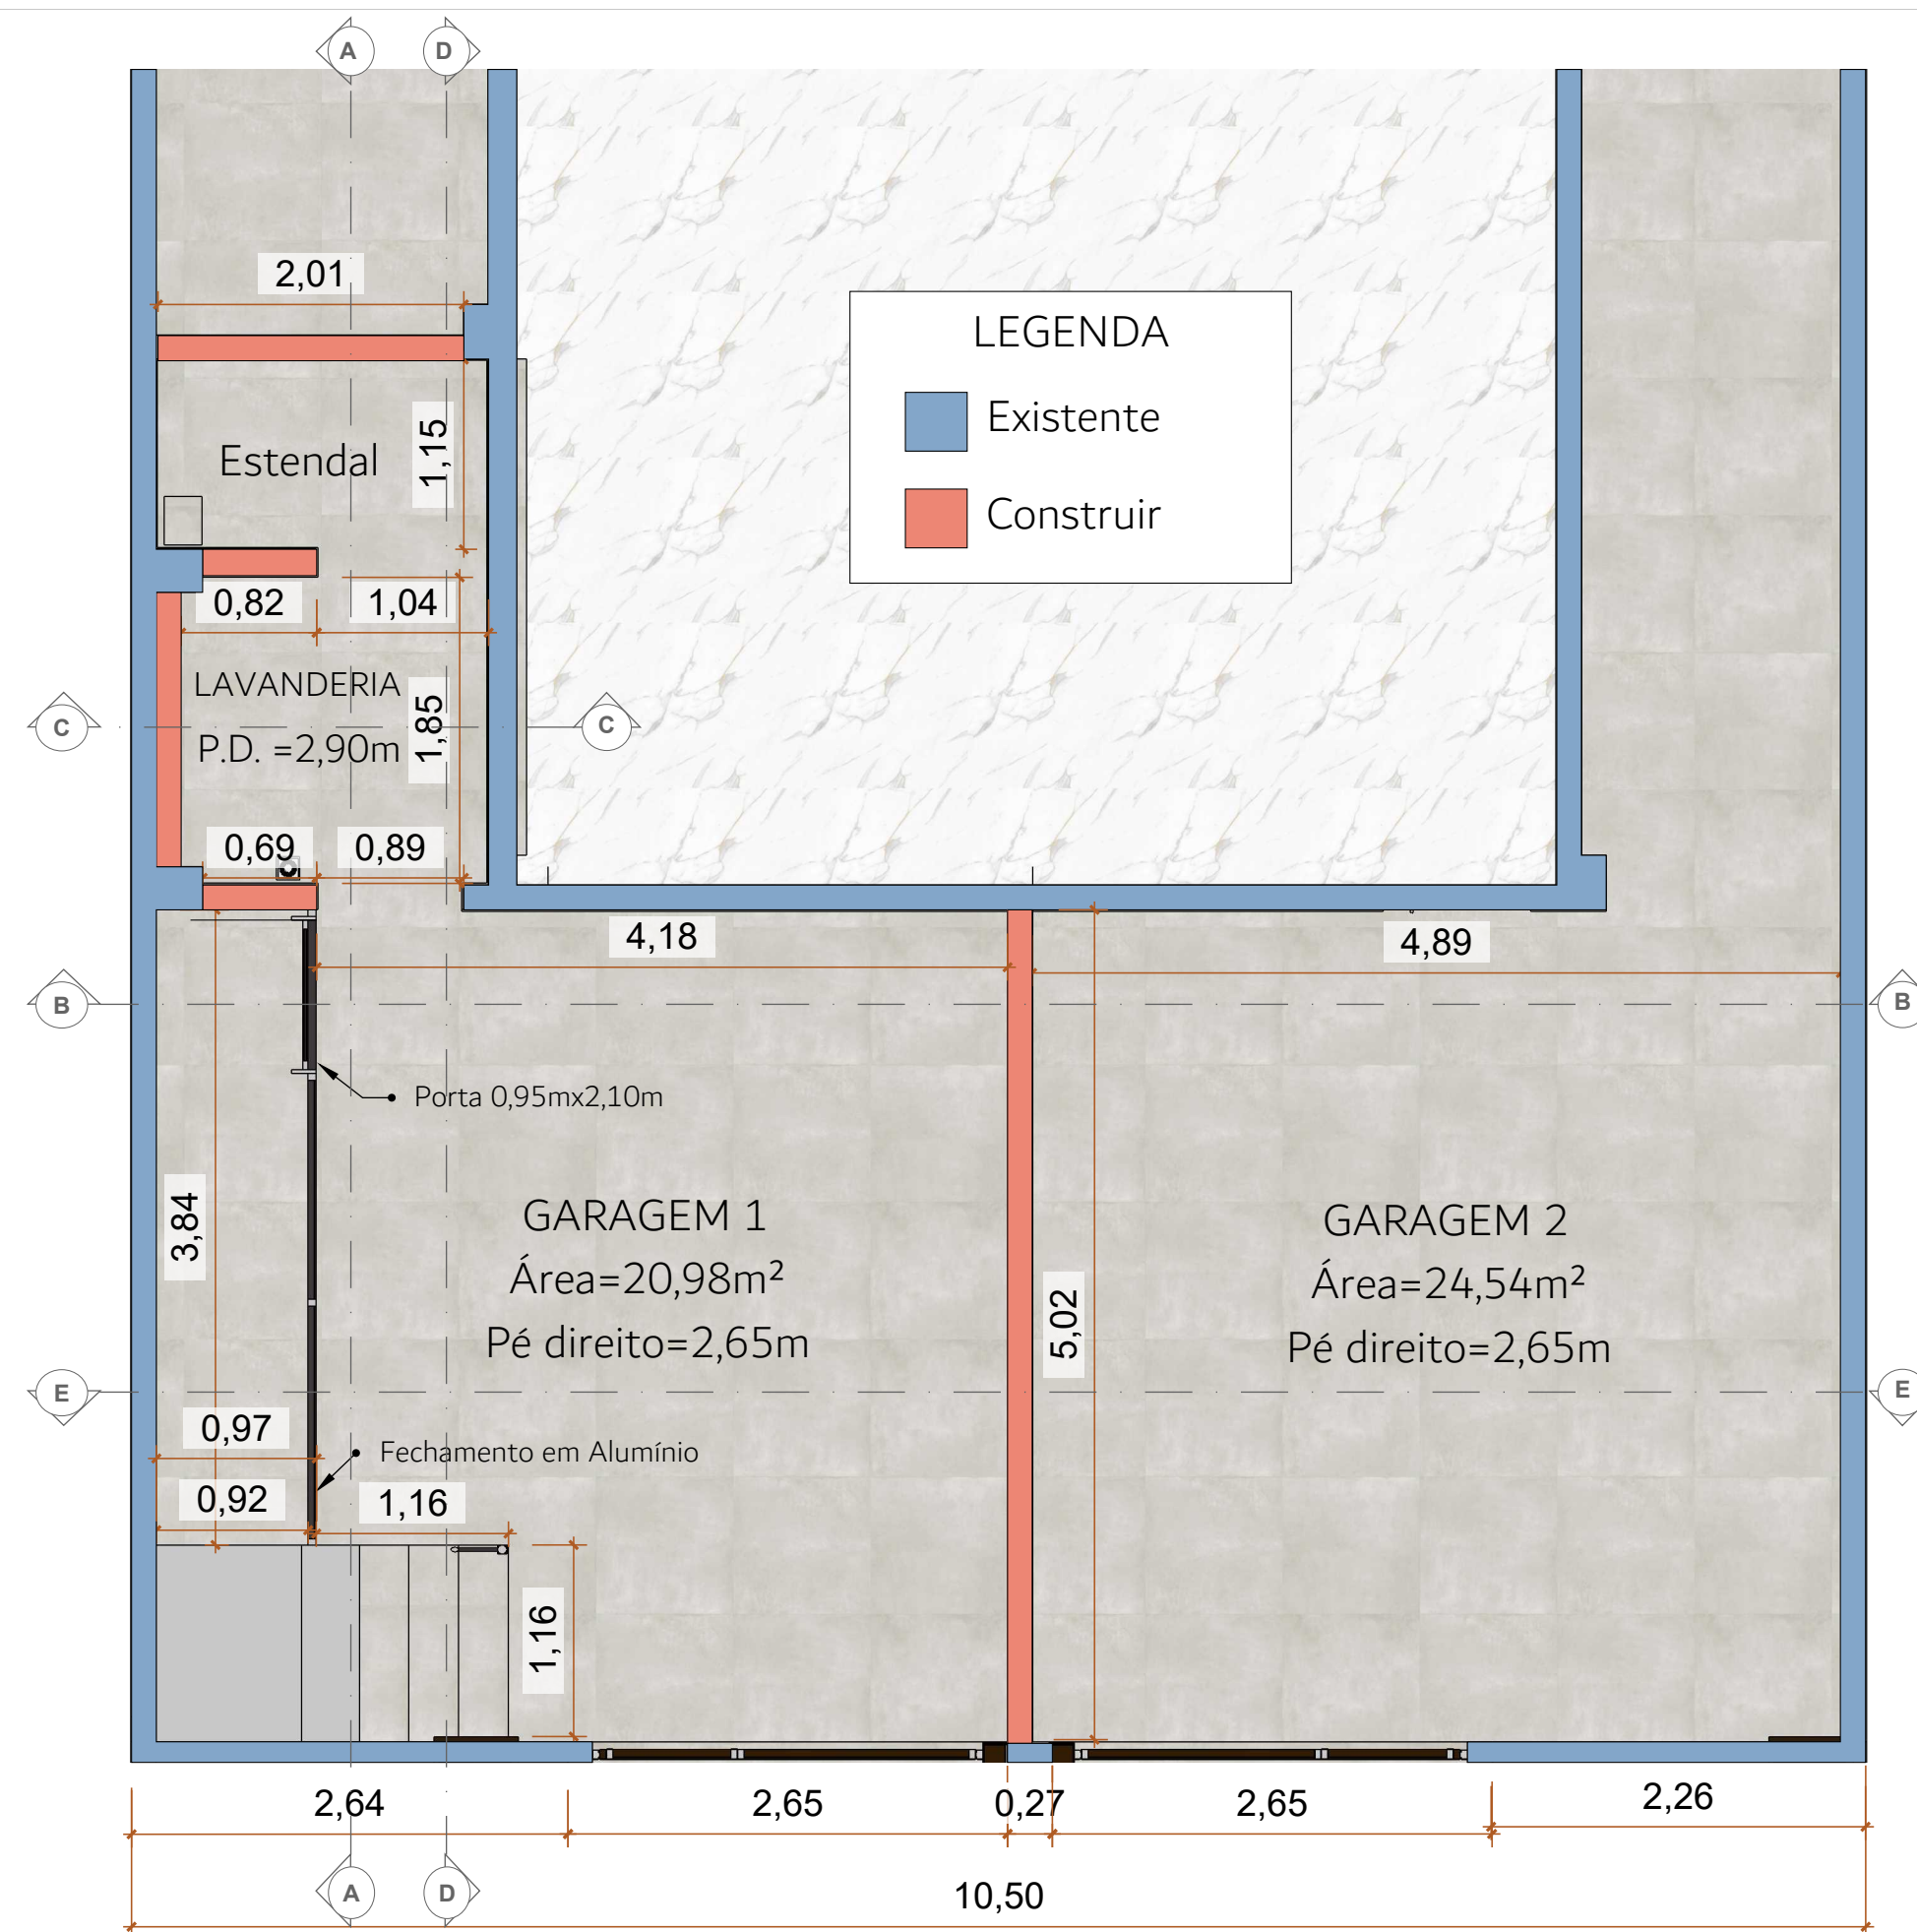
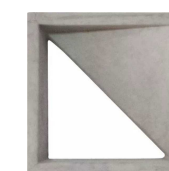
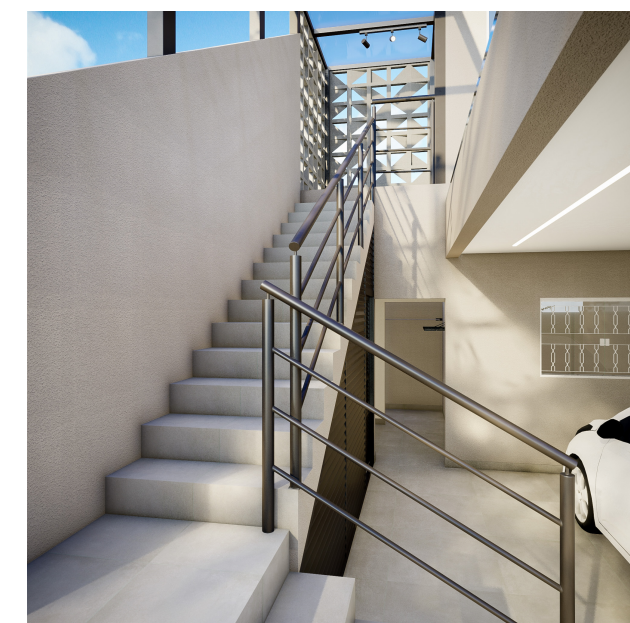



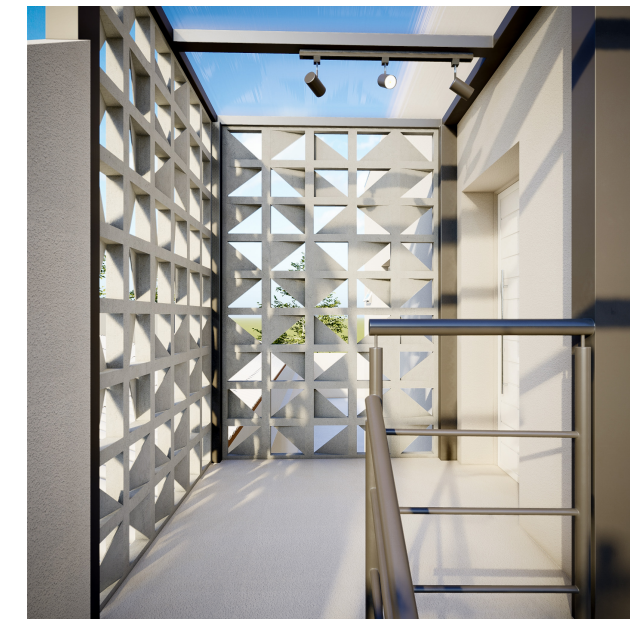




1 Planta Baixa- Térreo
Escala: 1/70

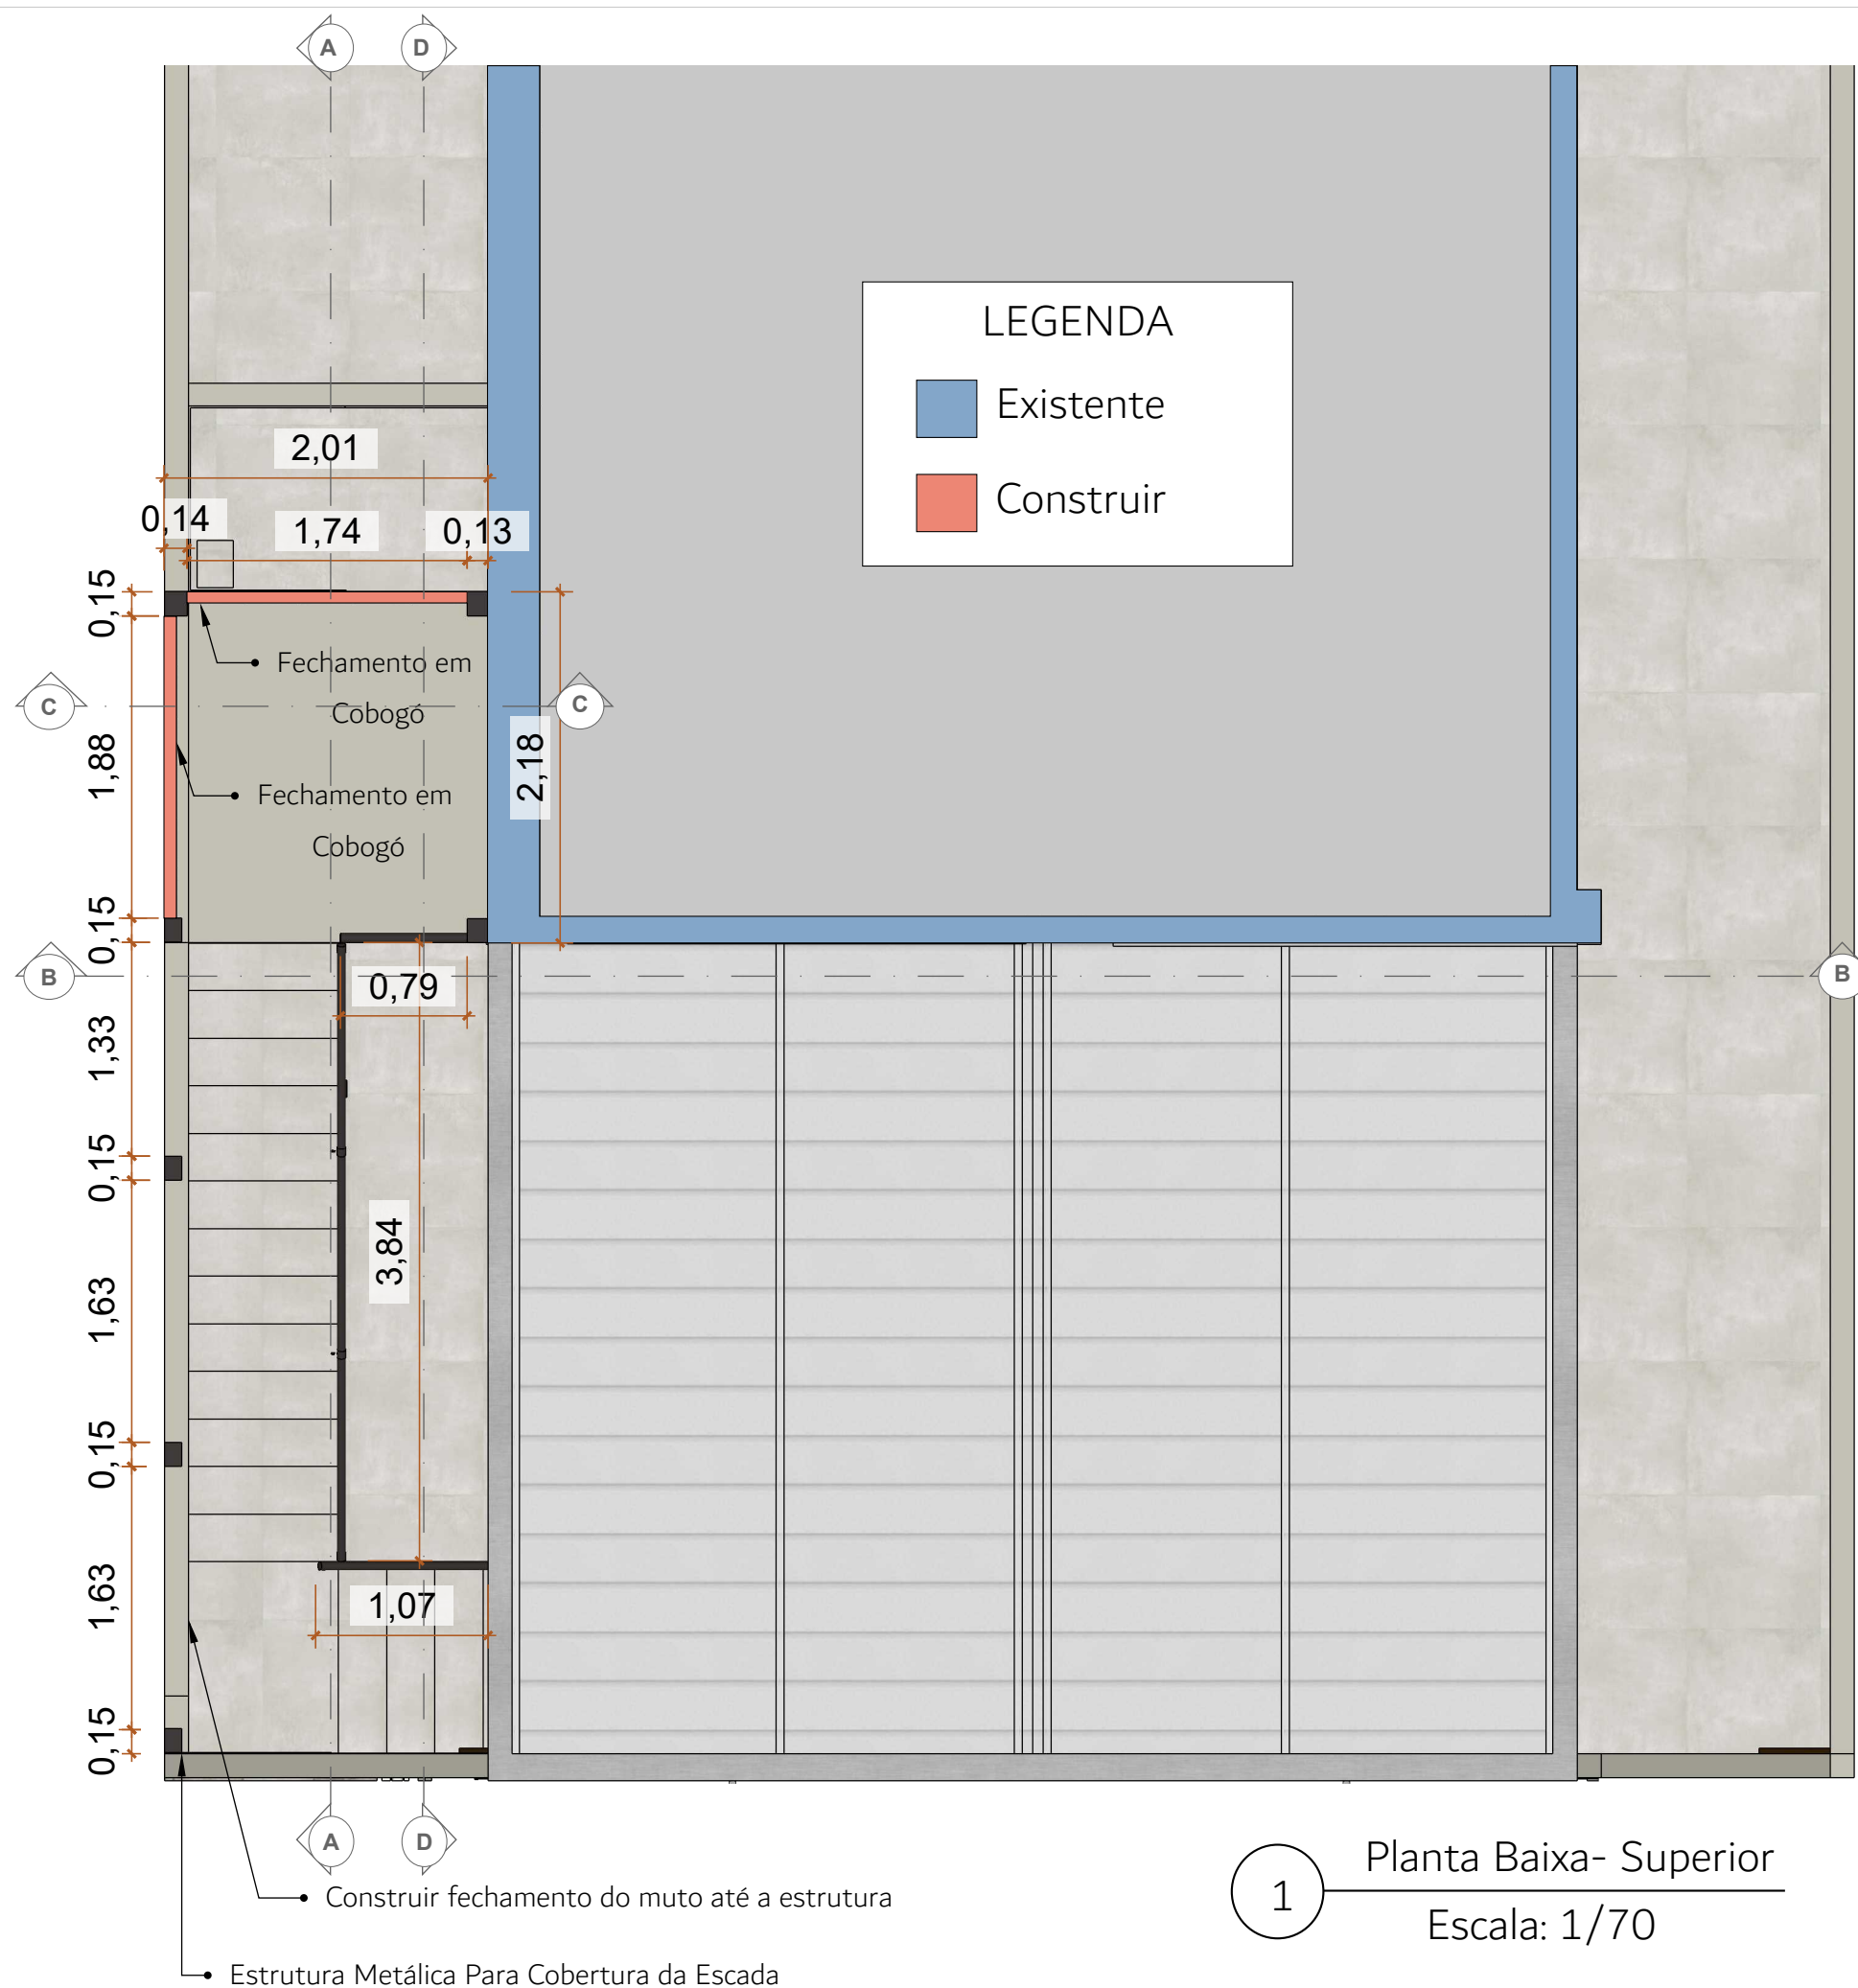

Cobogós De Concreto - Modelo Triangular
De 30x30x07 Cm

https://produto.mercadolivre.com.br/MLB-1818503103-cobogos-de-concreto-modelo-triangular-de-30x30x07-cm-JM?matt_tool=65726776&matt_word=&matt_source=google&matt_campaign_id=21817993345&matt_ad_group_id=168458186866&matt_match_type=&matt_network=g&matt_device=c&matt_creative=717401467184&matt_keyword=&matt_ad_position=&matt_ad_type=pla&matt_merchant_id=535015714&matt_product_id=MLB1818503103&matt_product_partition_id=6136776816&matt_target_id=aud-1966490908987:pla-613677686816&cq_src=google_ads&cq_cmp=21817993345&cq_net=g&cq_plt=gp&cq_med=pla&gad_source=1&gclid=Cj0KCQjw1um-BhDtARIsABjU5x4ZFHMnNXy7DGPpM80Fytf9dCeK0ToVt0G6TGyIRzueNRPOhBanEYaAtK

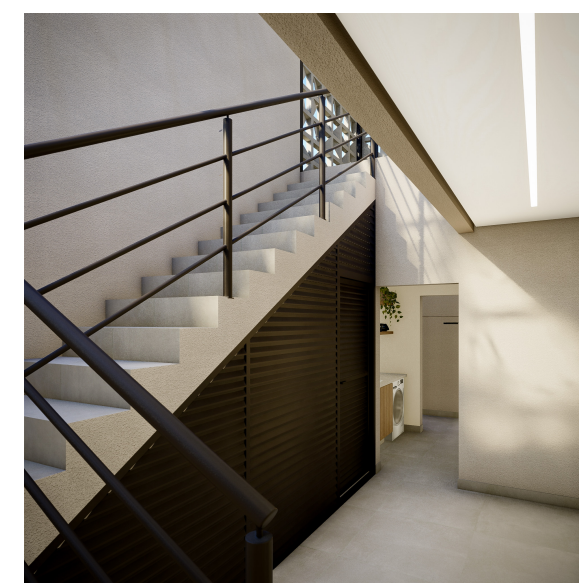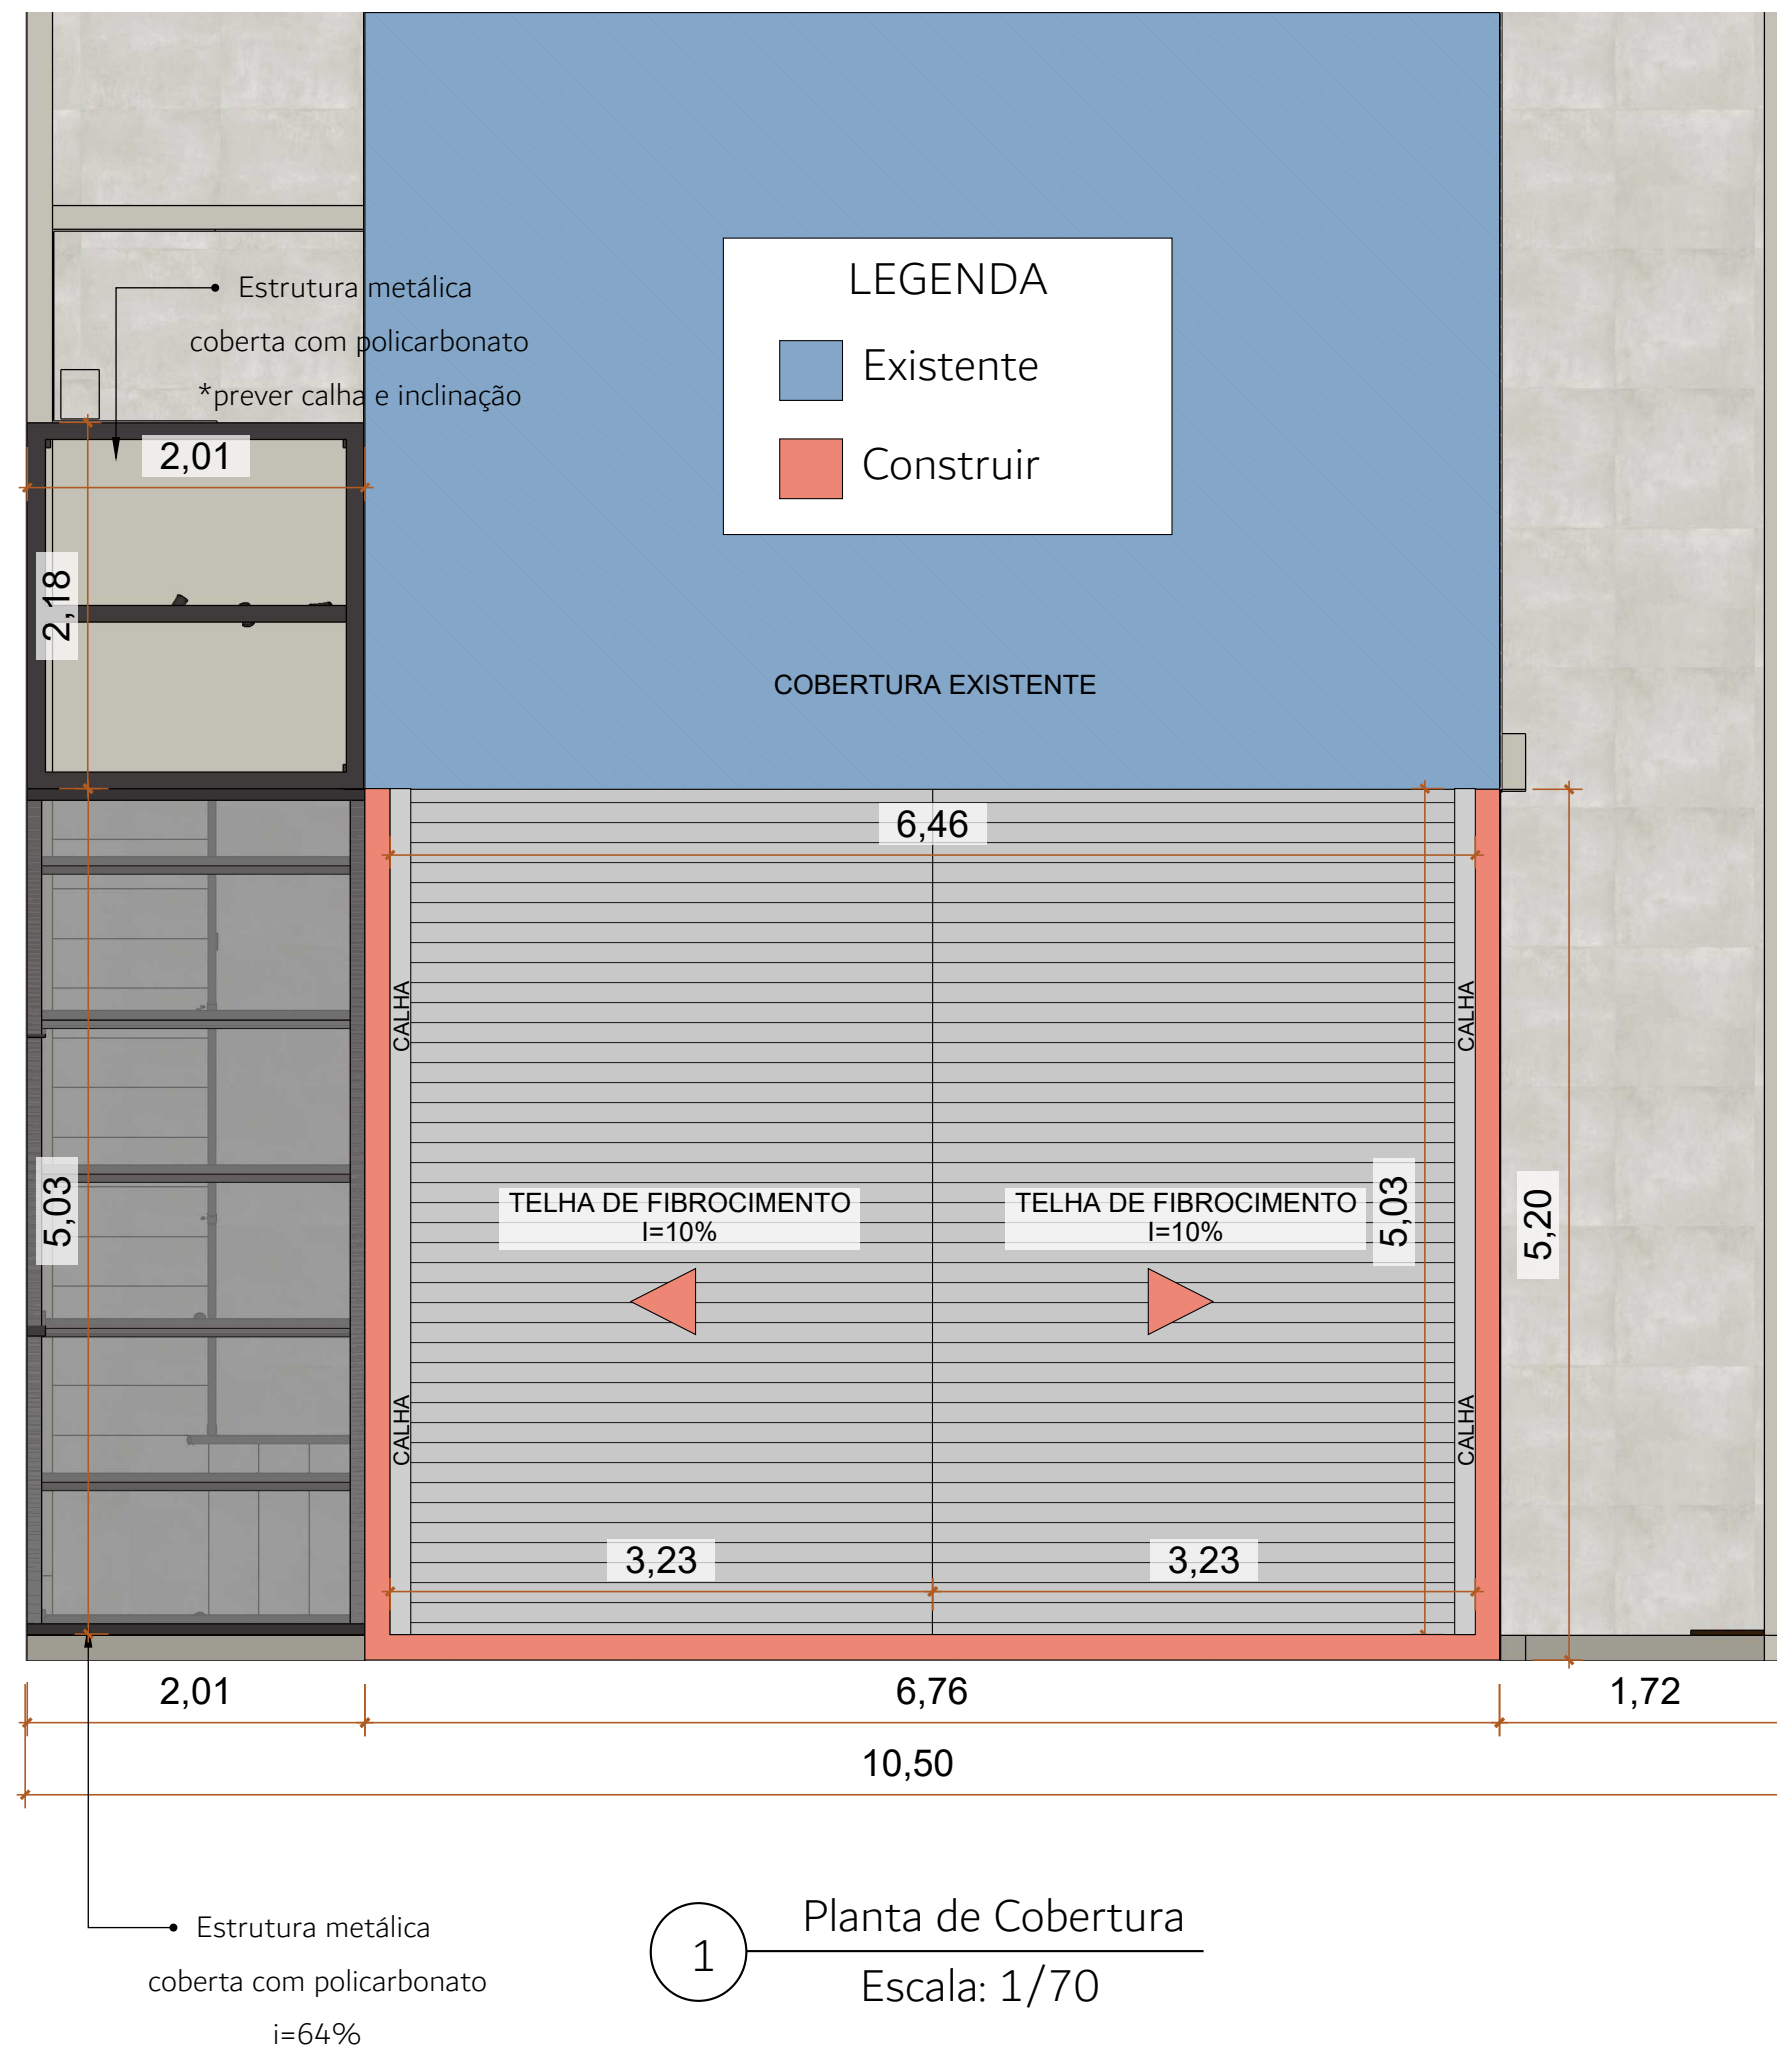

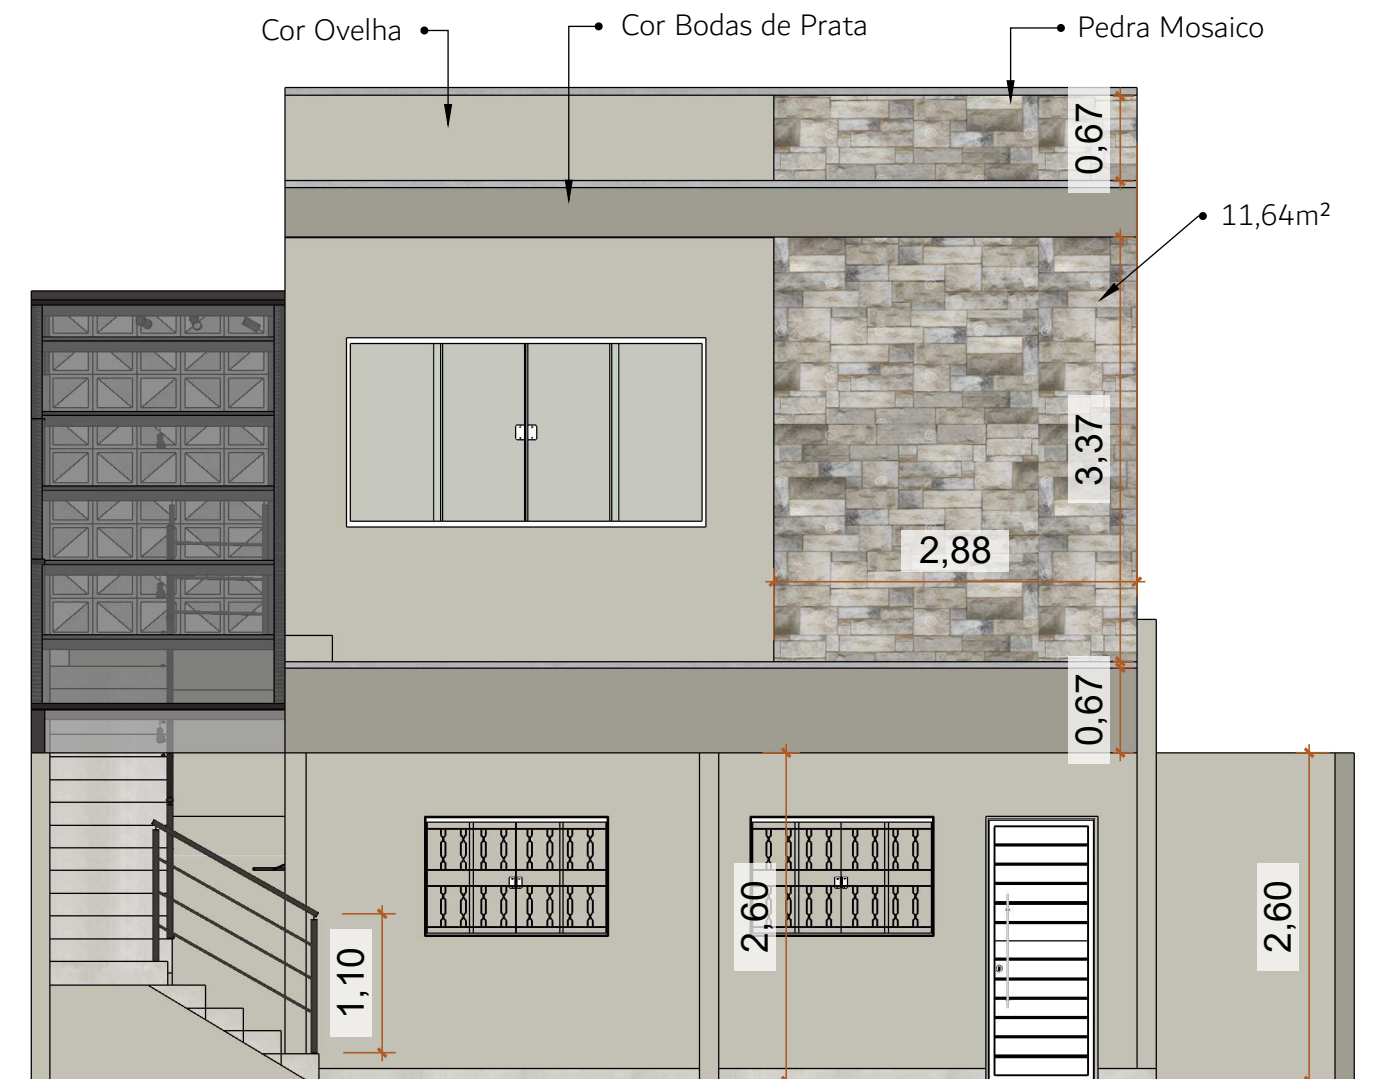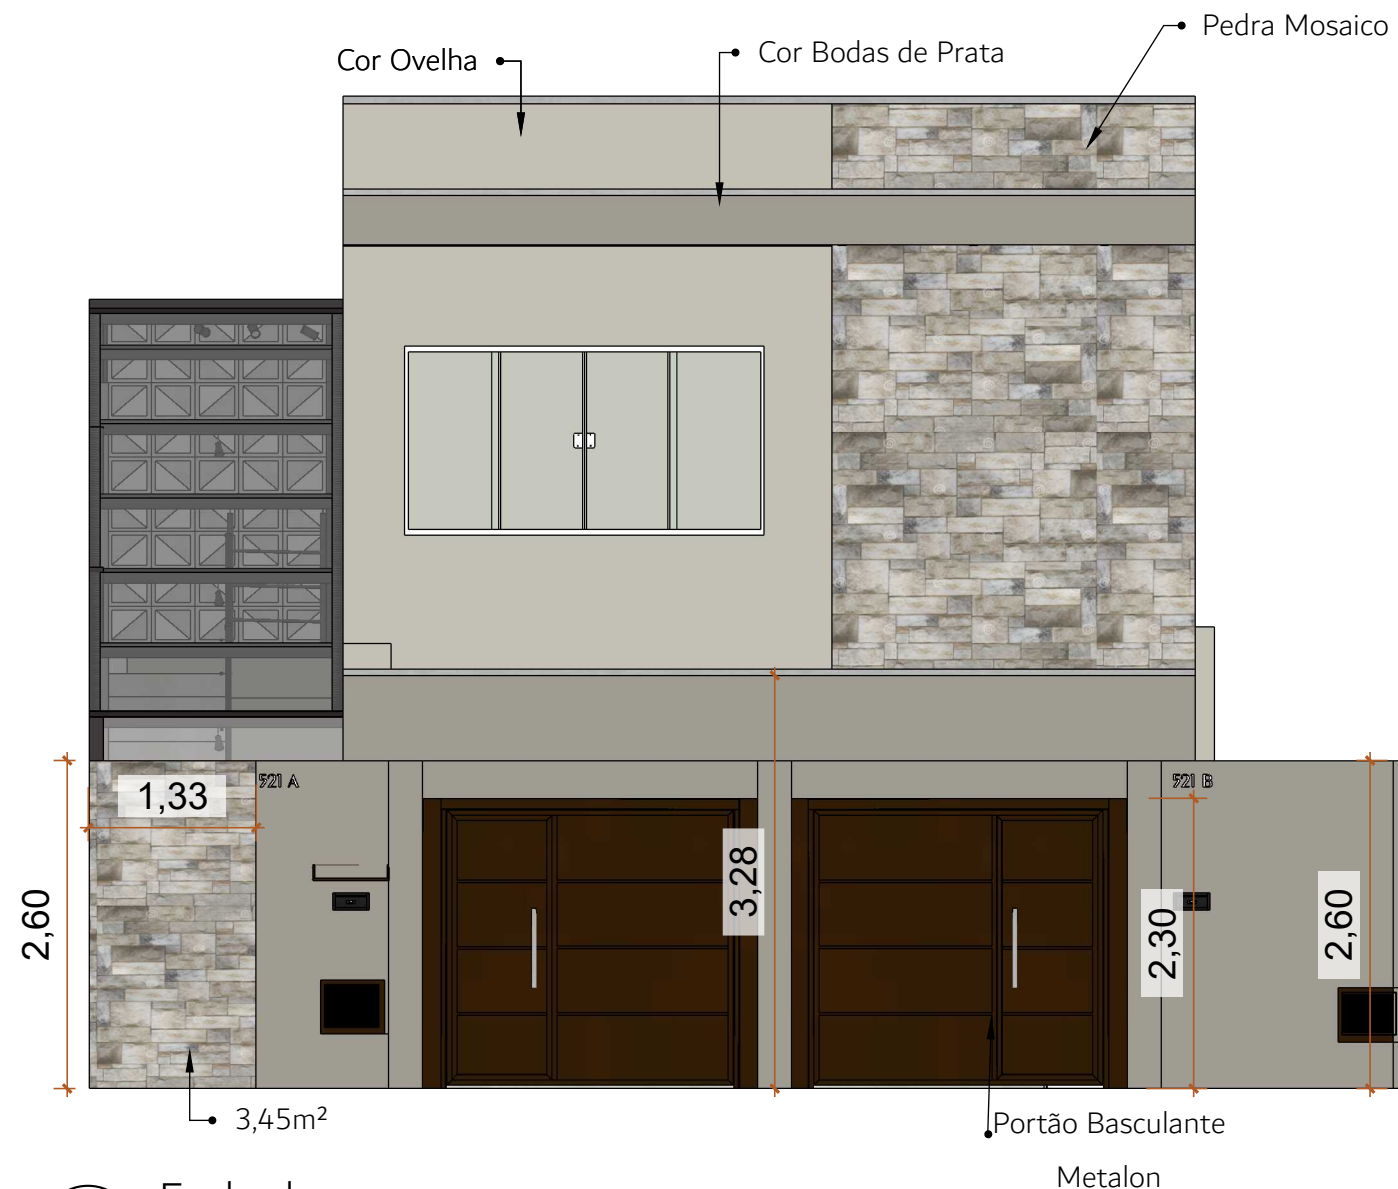

1 Fachada com muro
Escala: 1/60


2 Fachada sem muro
Escala: 1/60

MEMORIAL DE CORES

- Bodas de Prata- Suvinil
- CASA
- Ovelha- Suvinil
- PLATIBANDA
- Bodas de Prata- Suvinil
- Marrom escuro

MEMORIAL DE REVESTIMENTOS

opções:

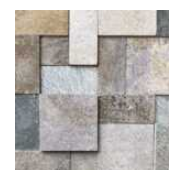


Mosaico Basalto Natural Imperador

<https://sahelstones.com.br/produto/mosaico-pedra-basalto-natural-imperador/>





São Tomé Snow


<https://www.nacionalrainhadaspedras.com.br/produto/pedra-sao-thome-snow>

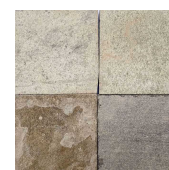


Basalto Fendi

<https://www.nacionalrainhadaspedras.com.br/produto/pedra-basalto-fendi>

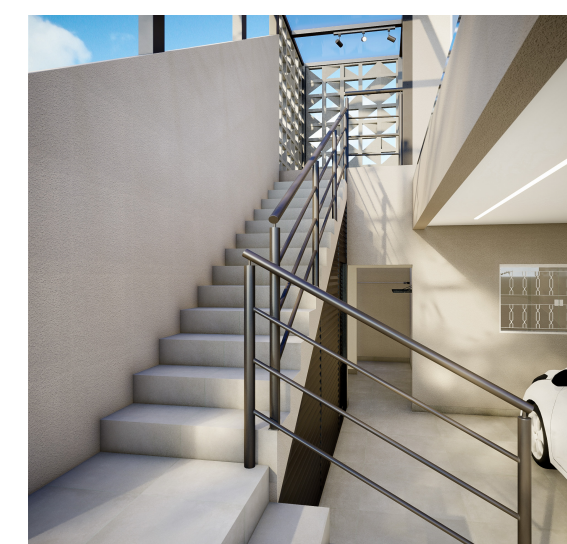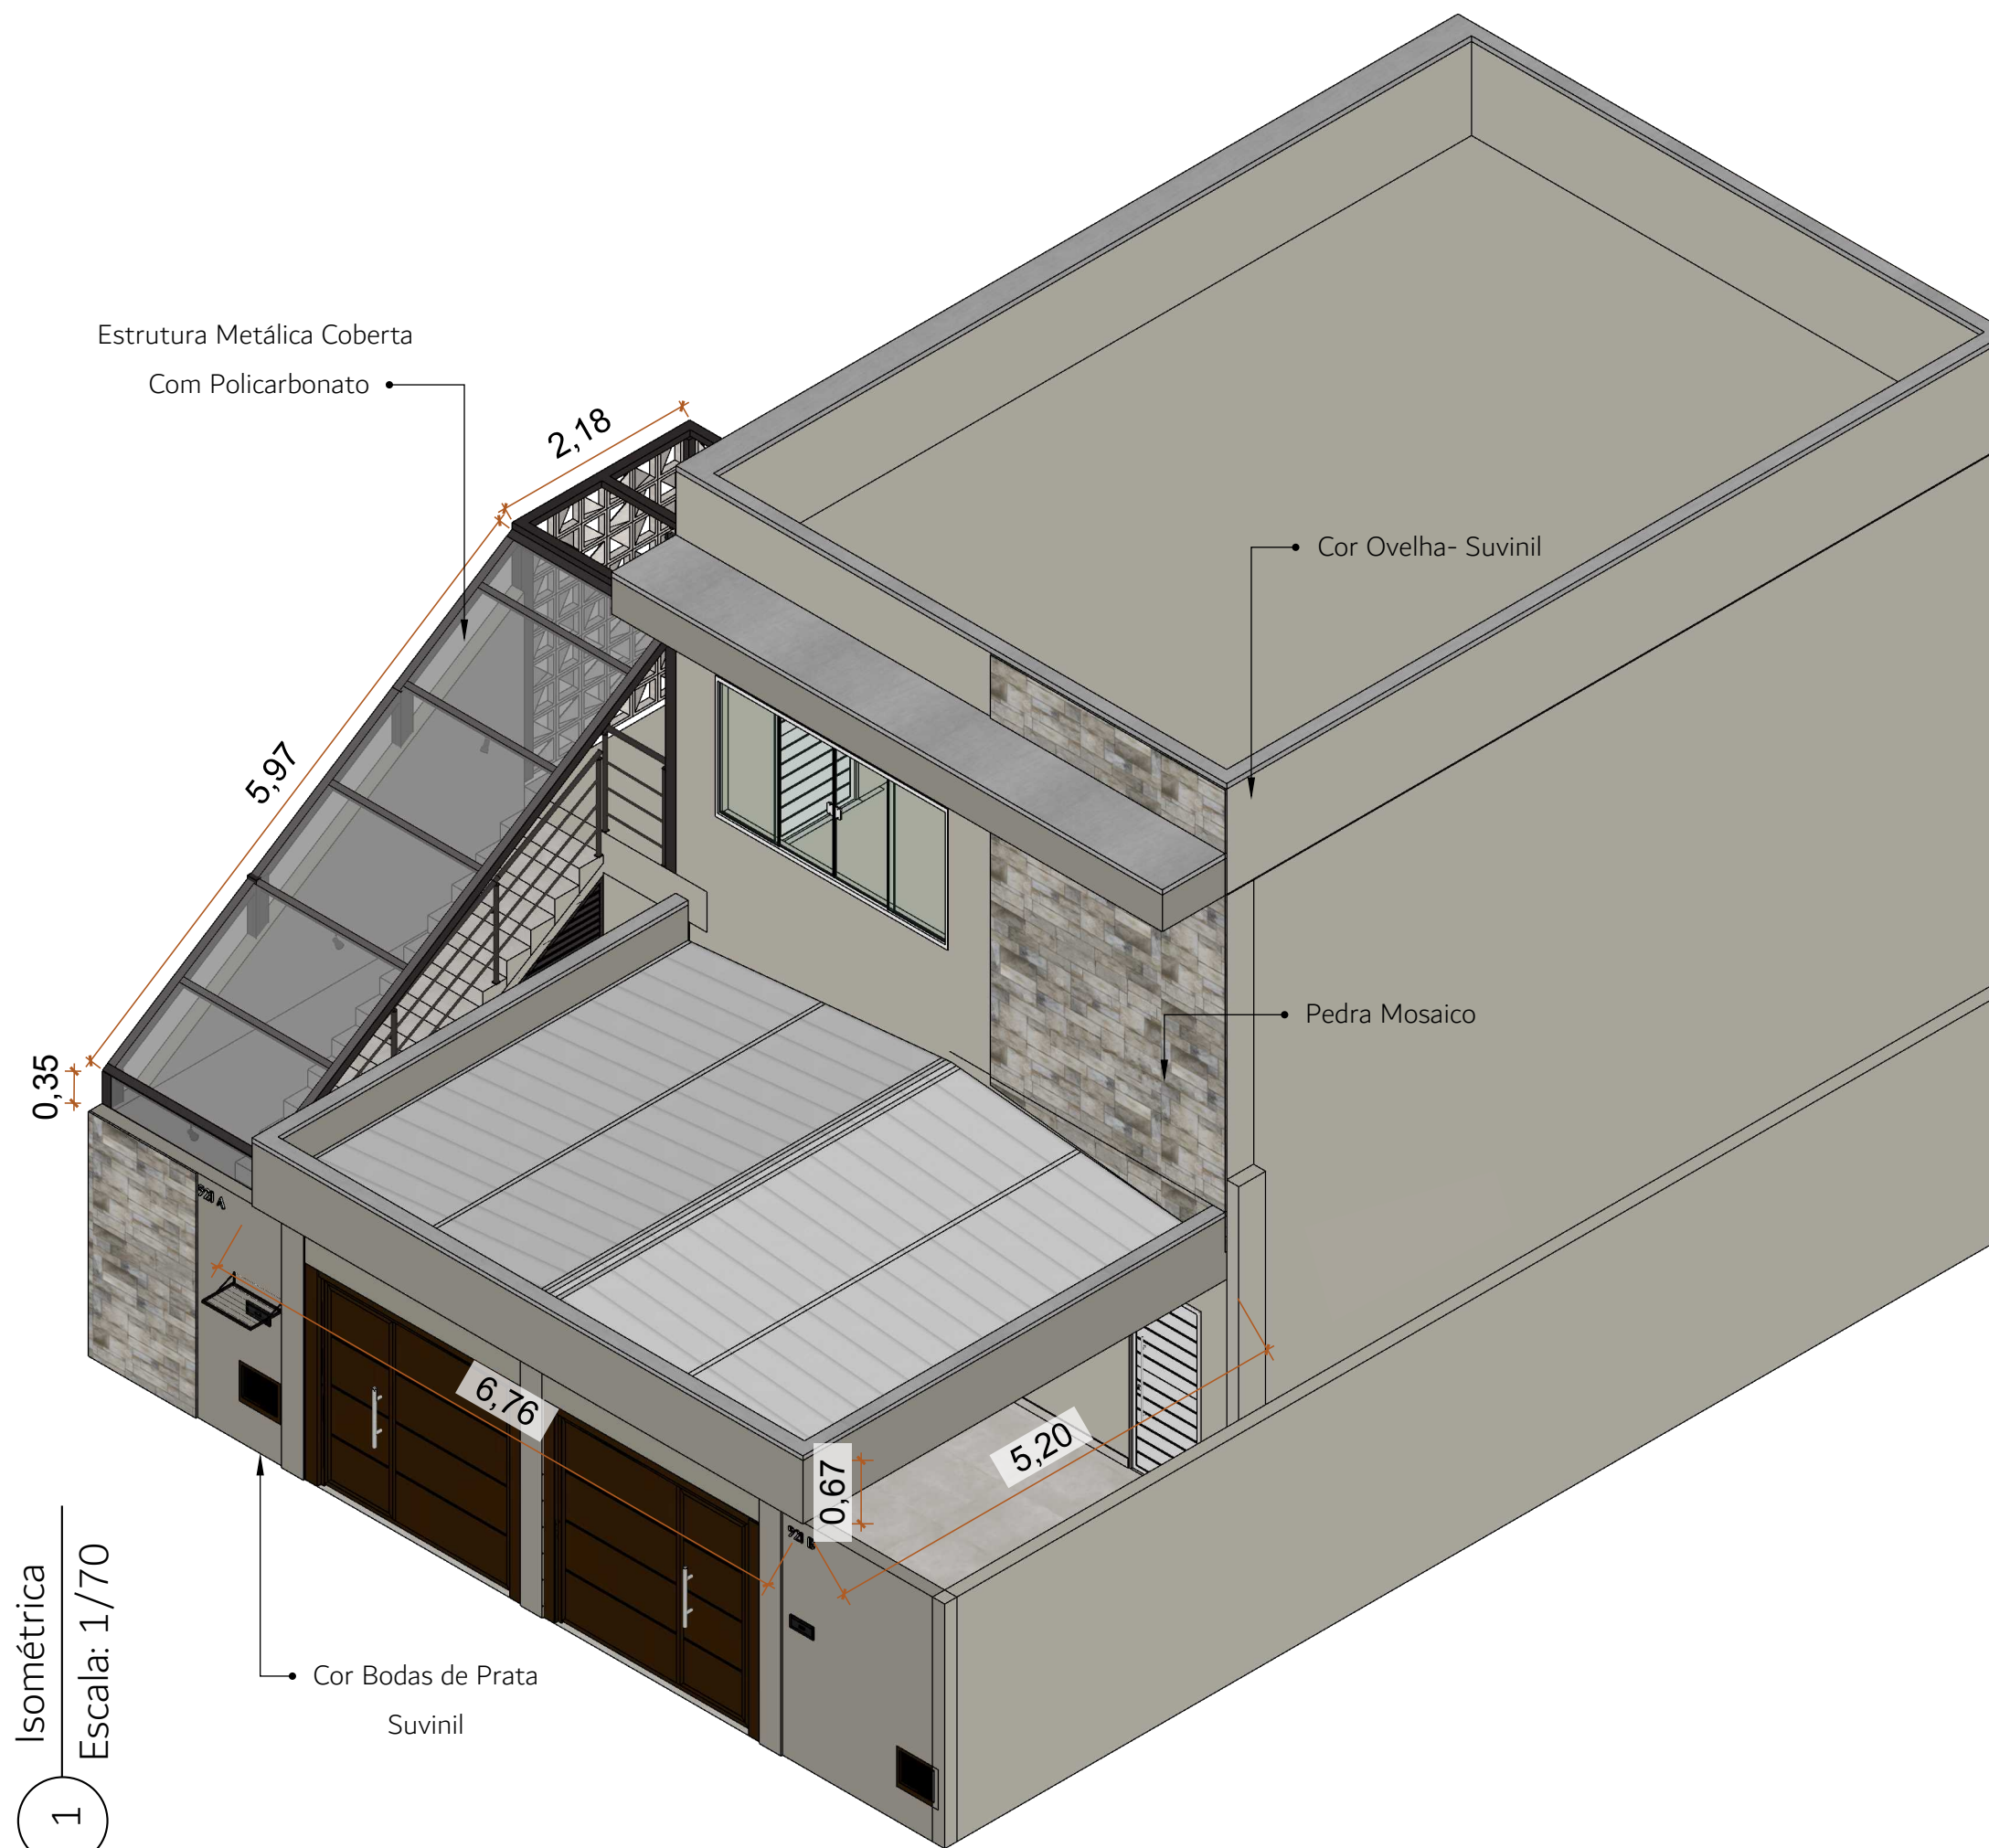


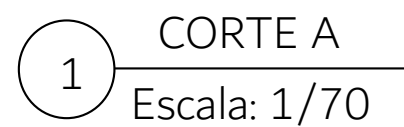


<https://loja.tropobella.com.br/produto/revestimento-village-glacial-br-10x40-decortiles/>

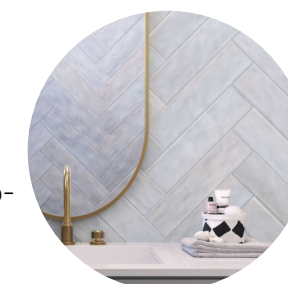


Estrutura Metálica Coberta
Com Policarbonato

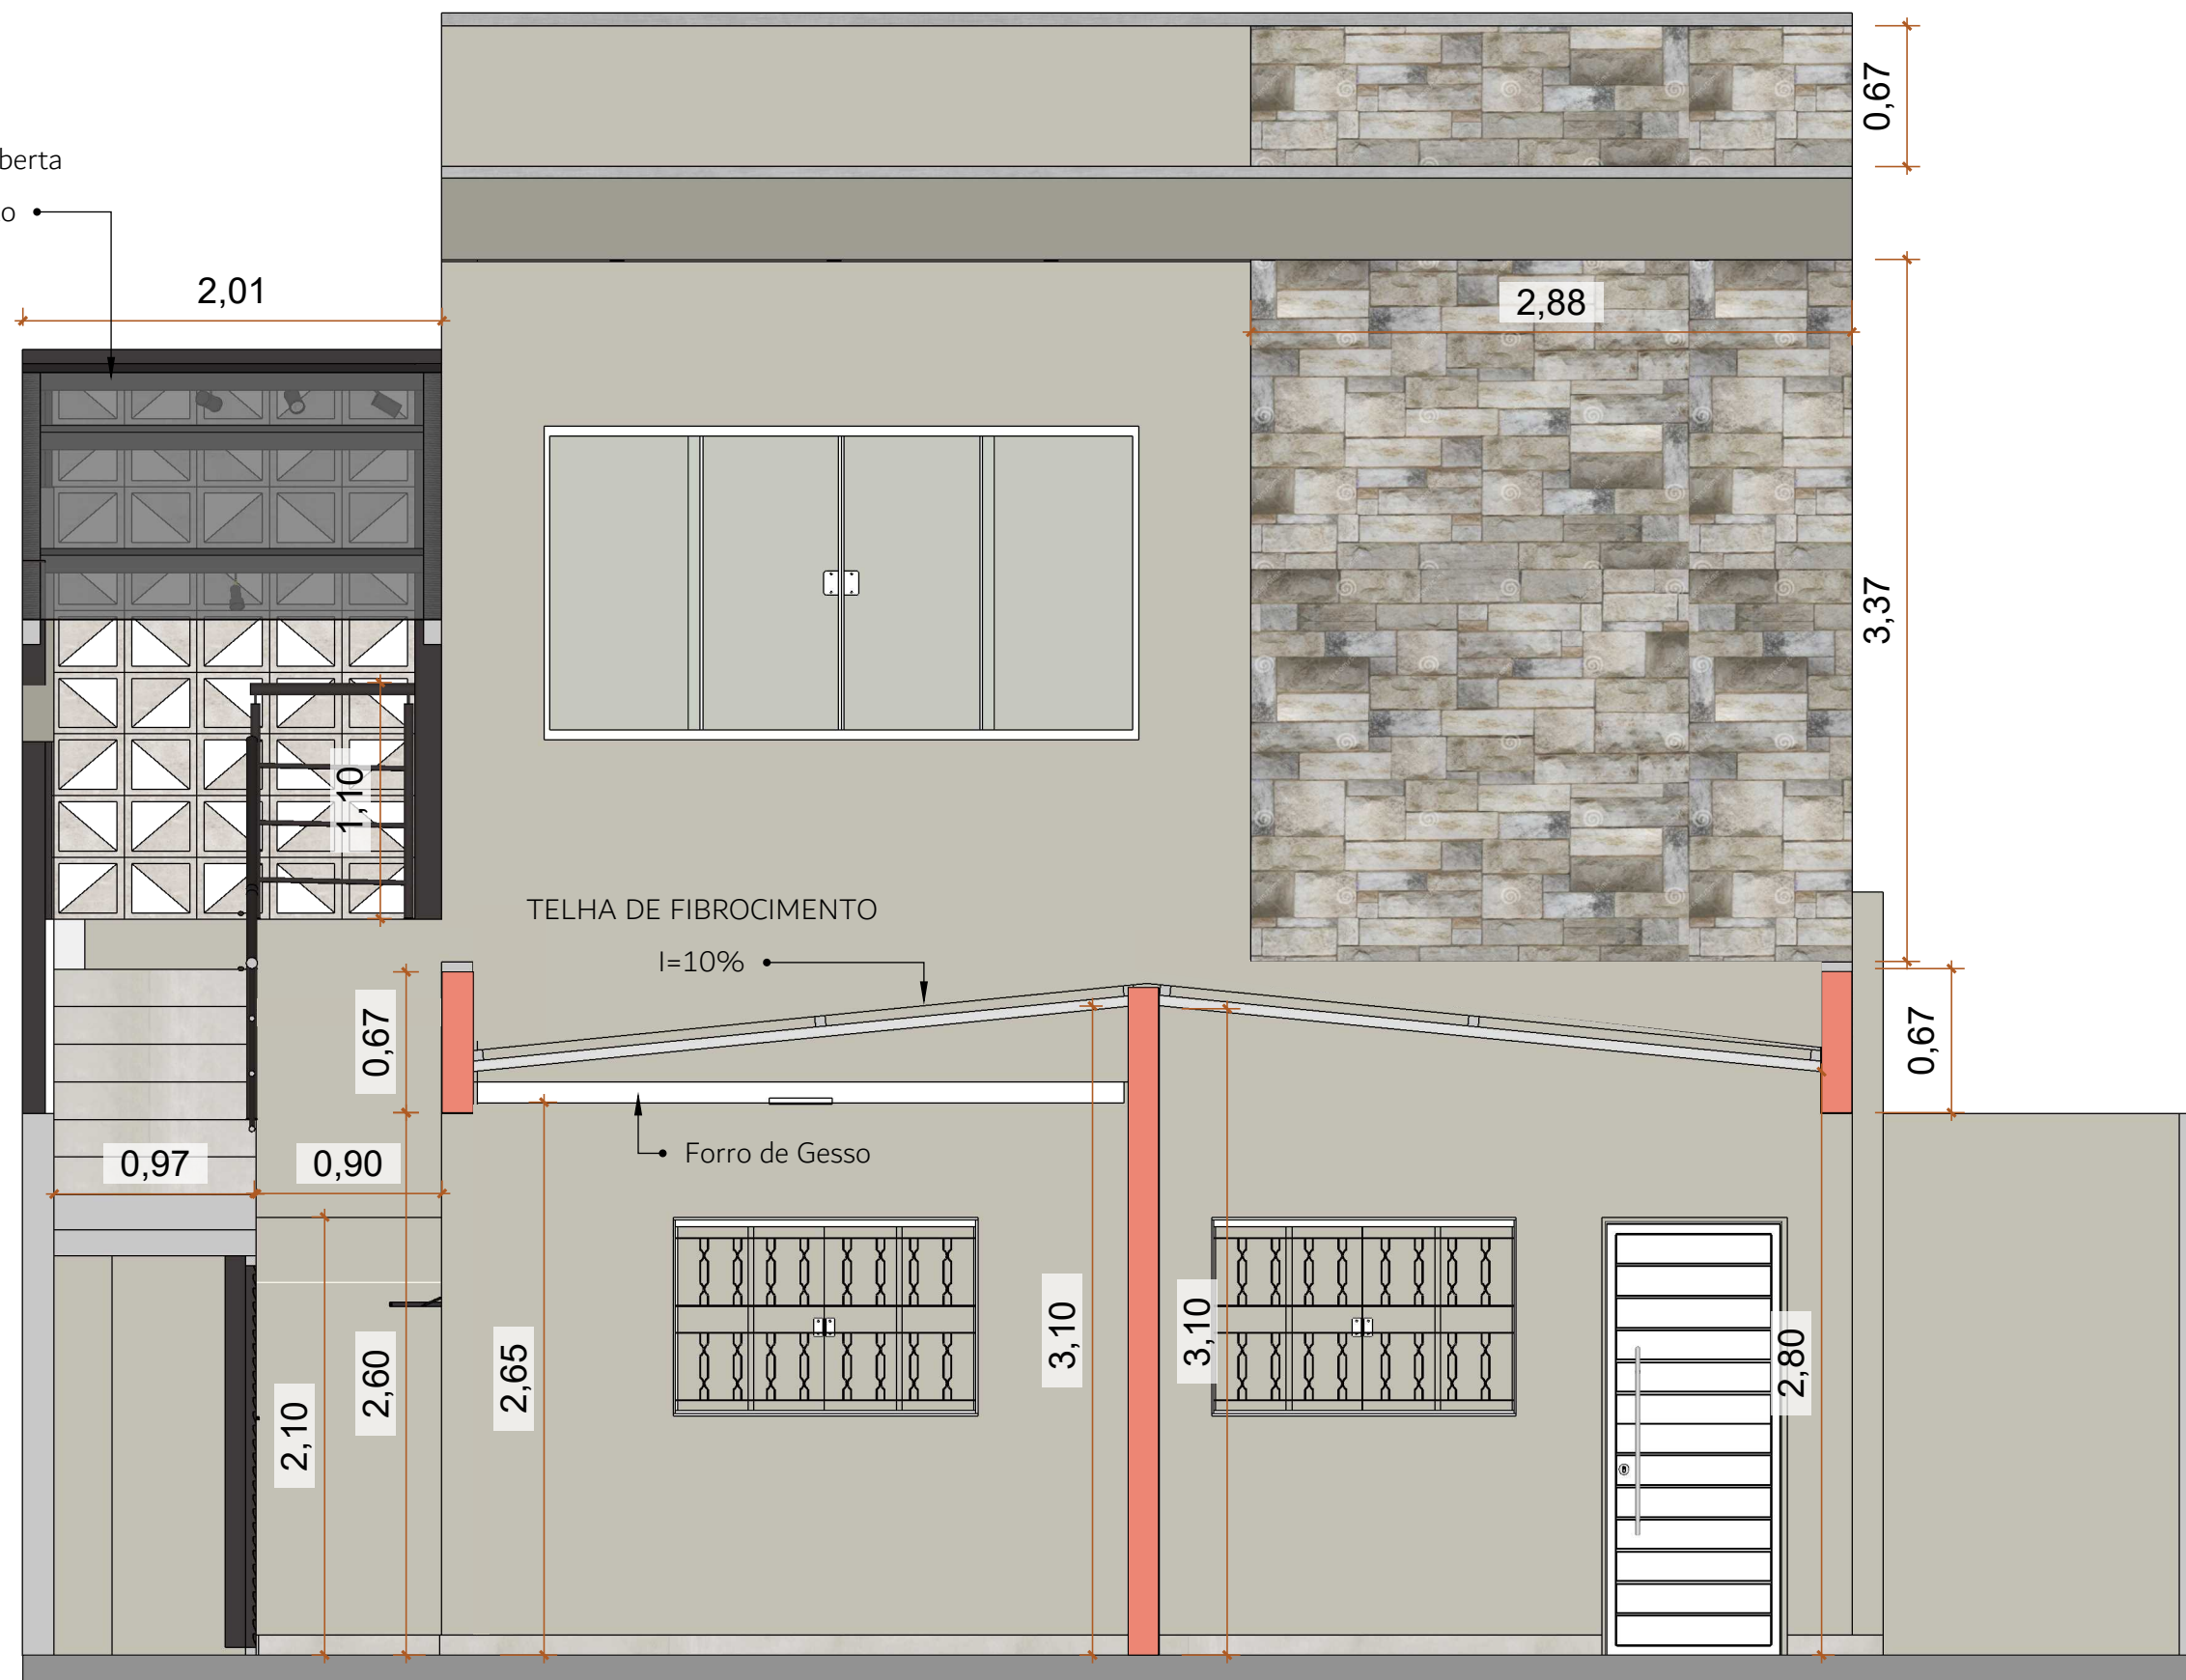

1 CORTE B
Escala: 1/70

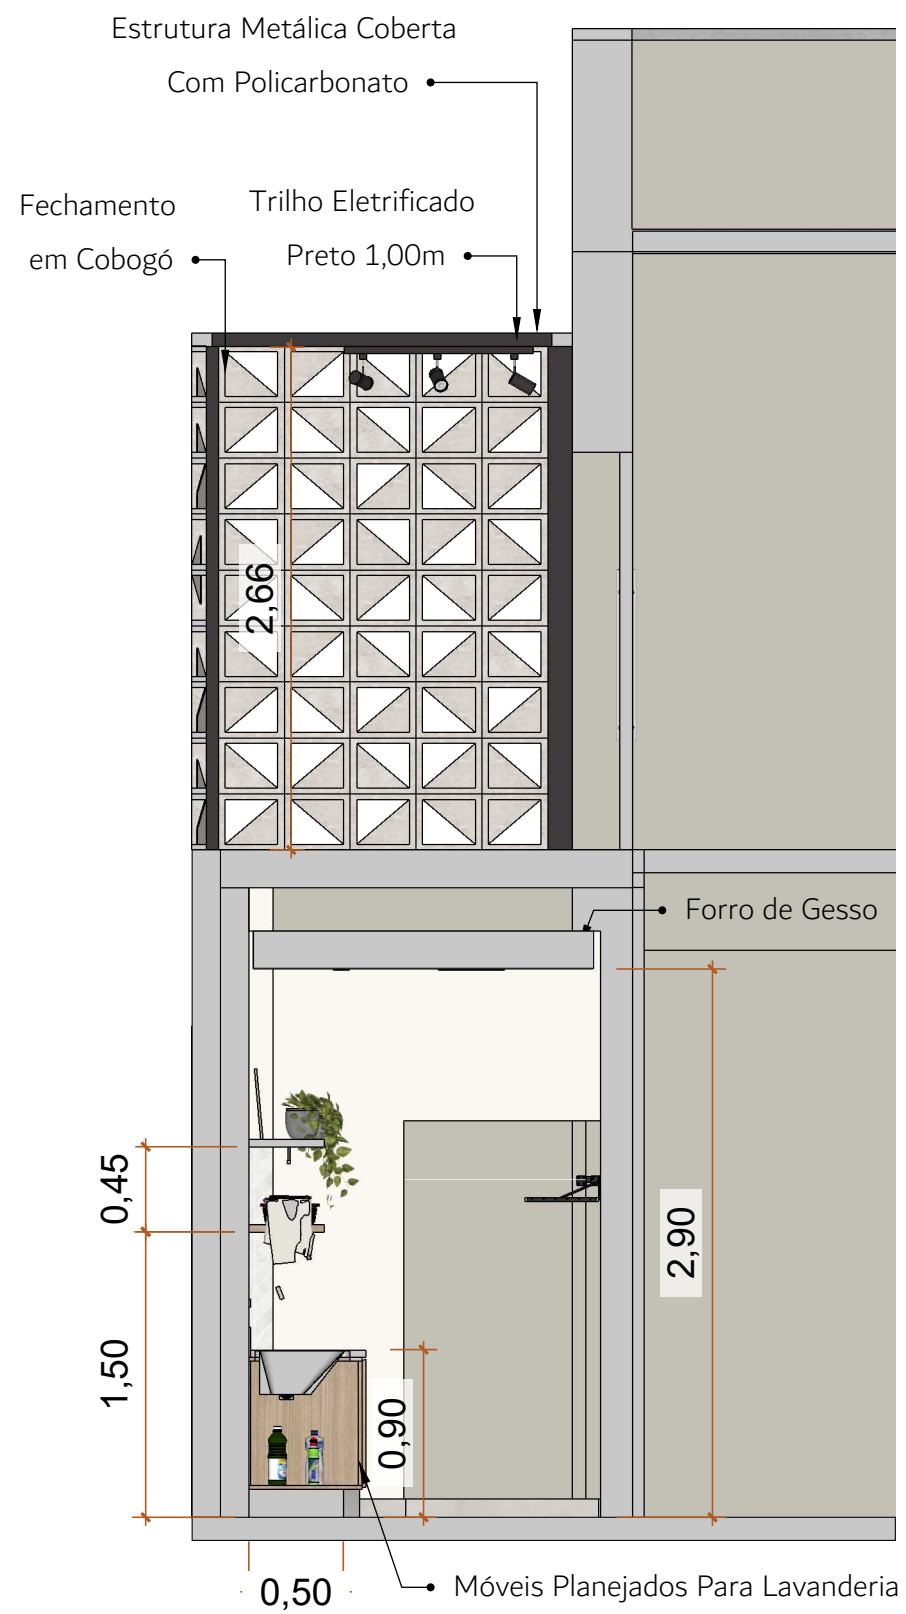

1 CORTE C
Escala: 1/70

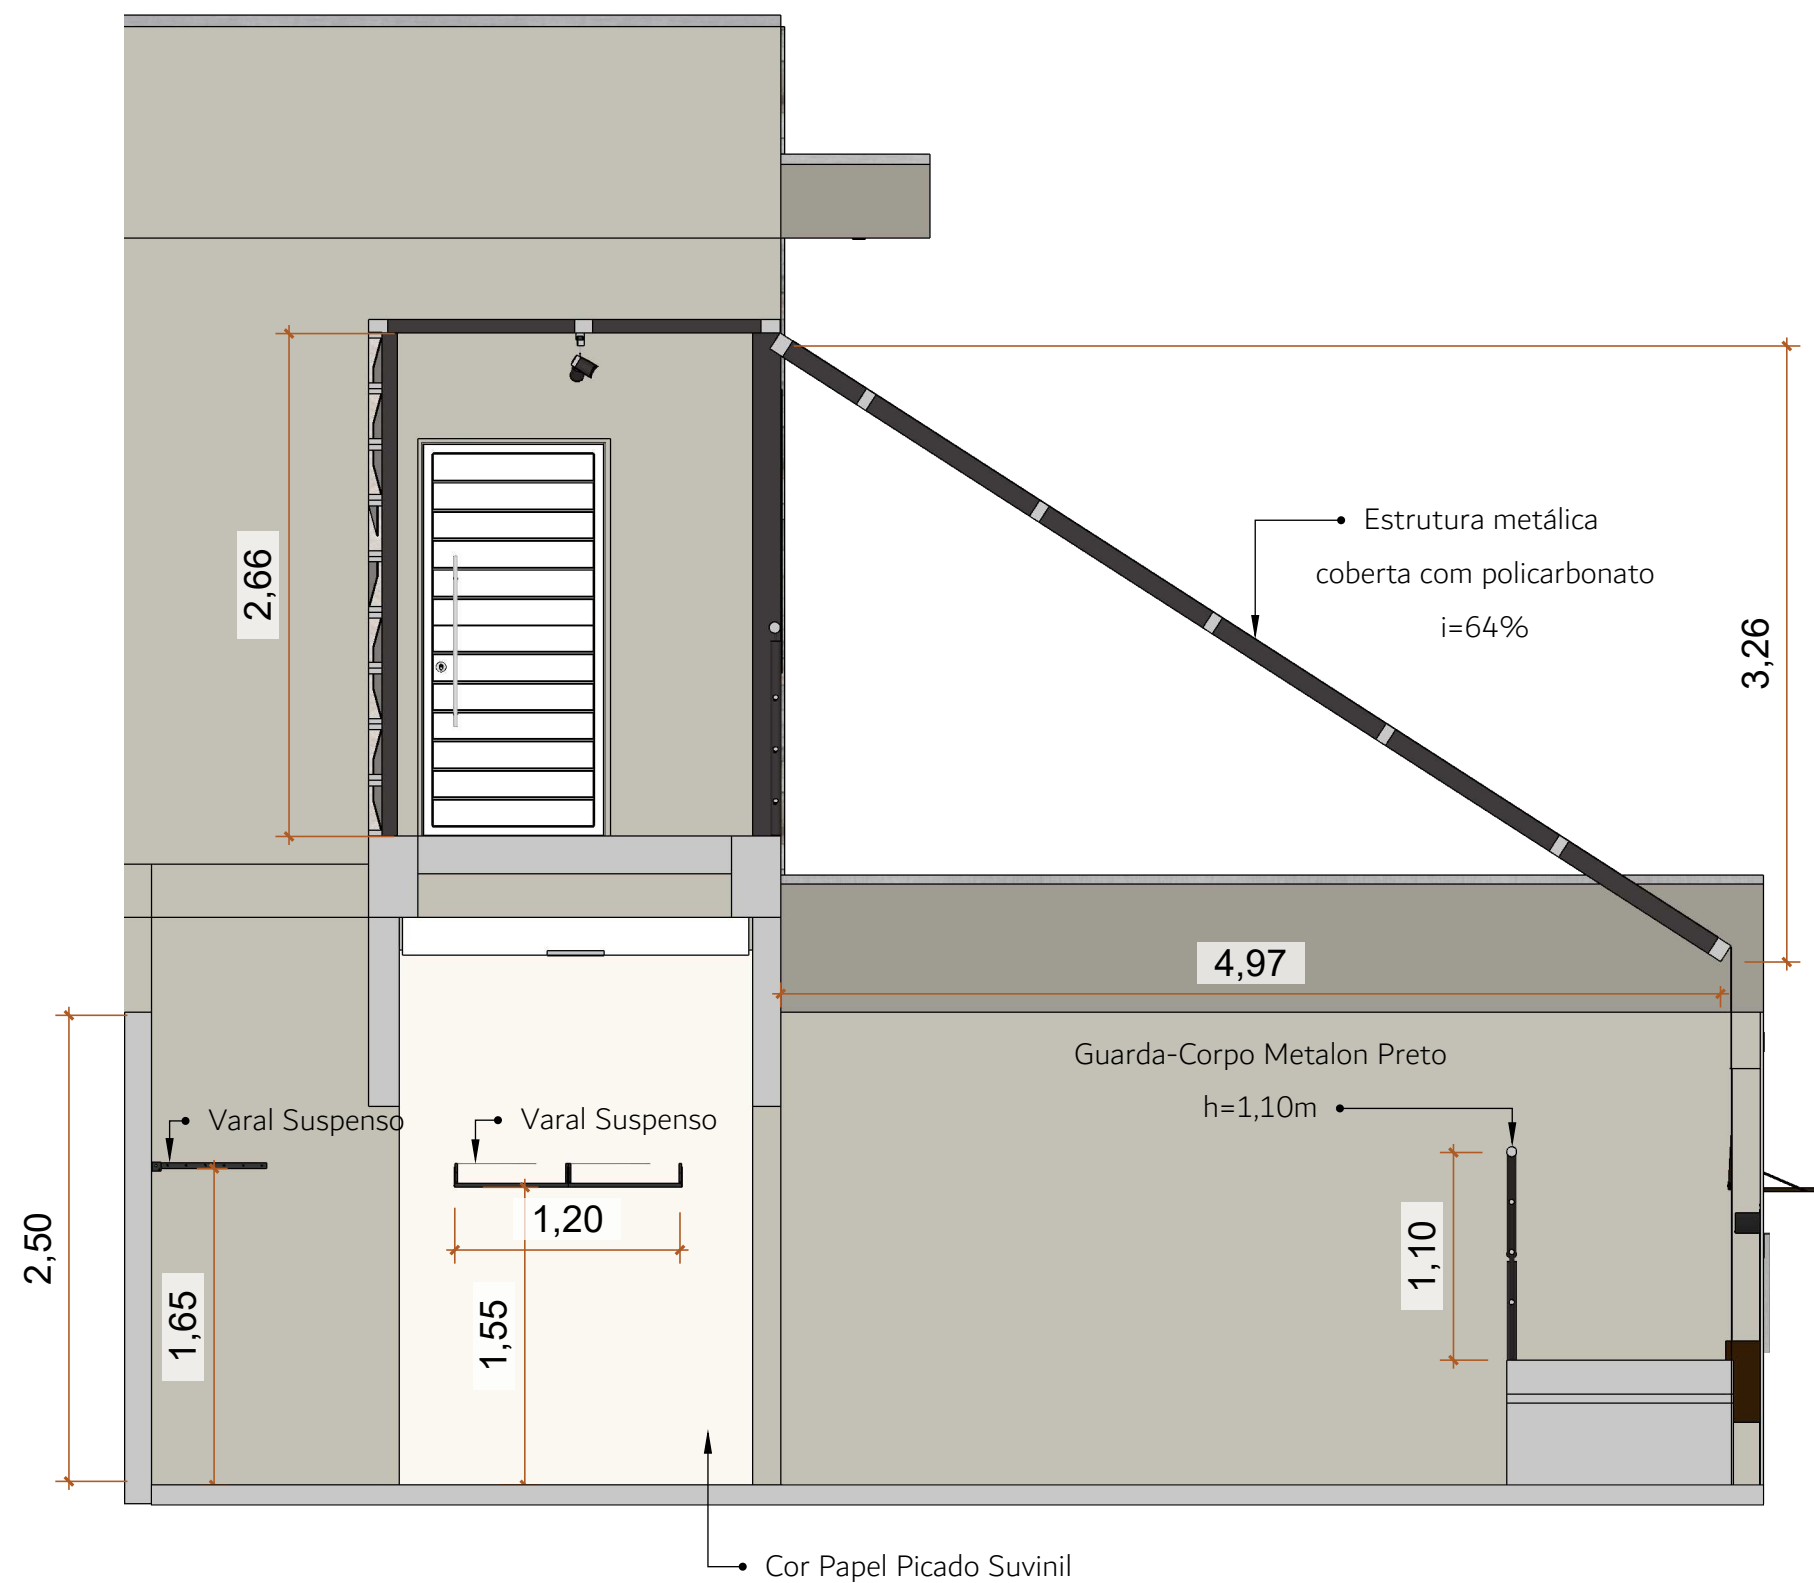


2 CORTE D
Escala: 1/70




1 CORTE E
Escala: 1/70


Vista Superior

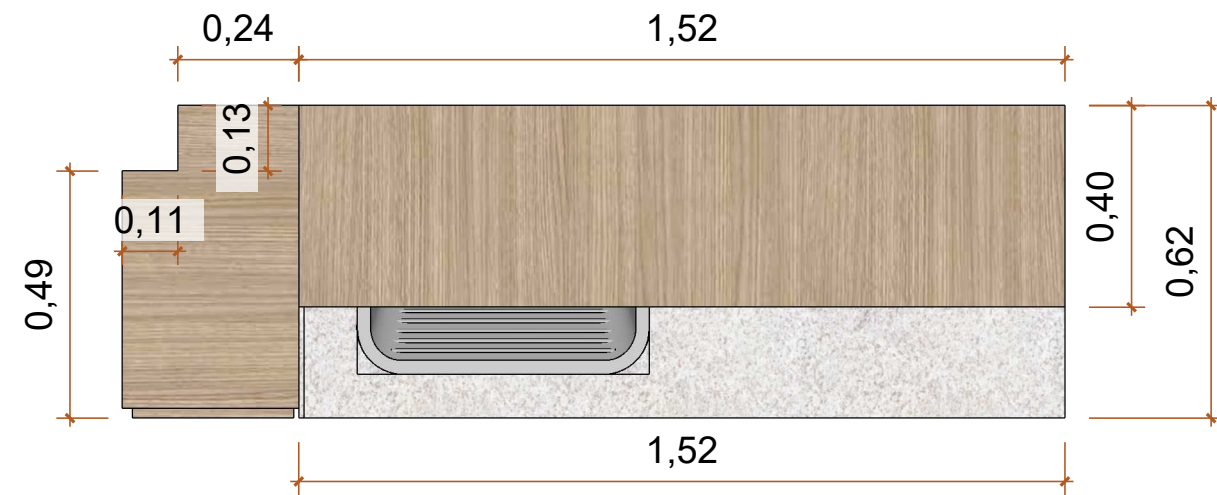


Isométrica

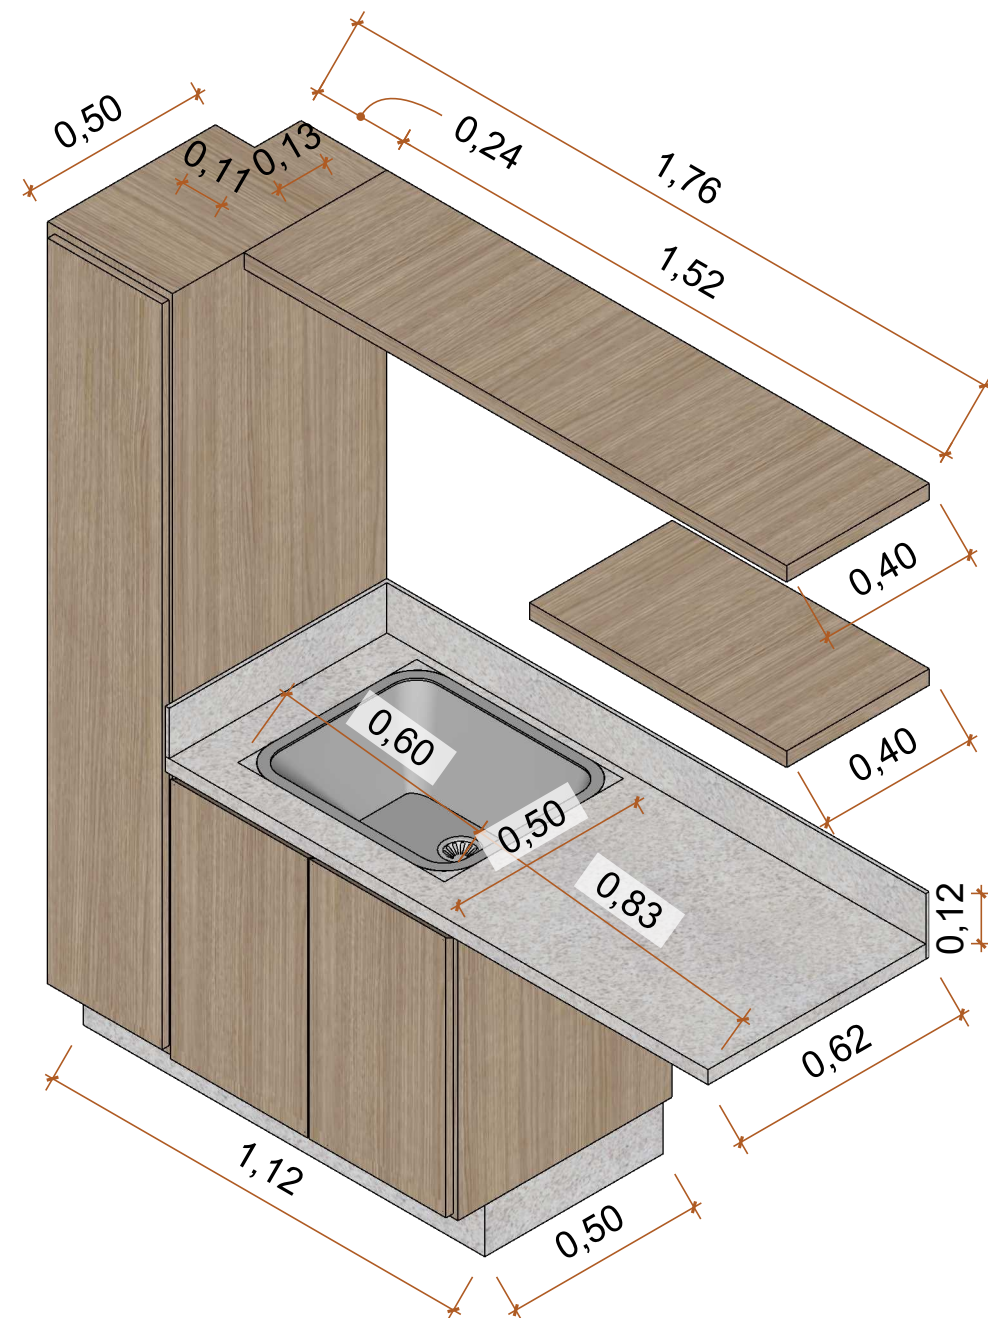

Vista Frontal

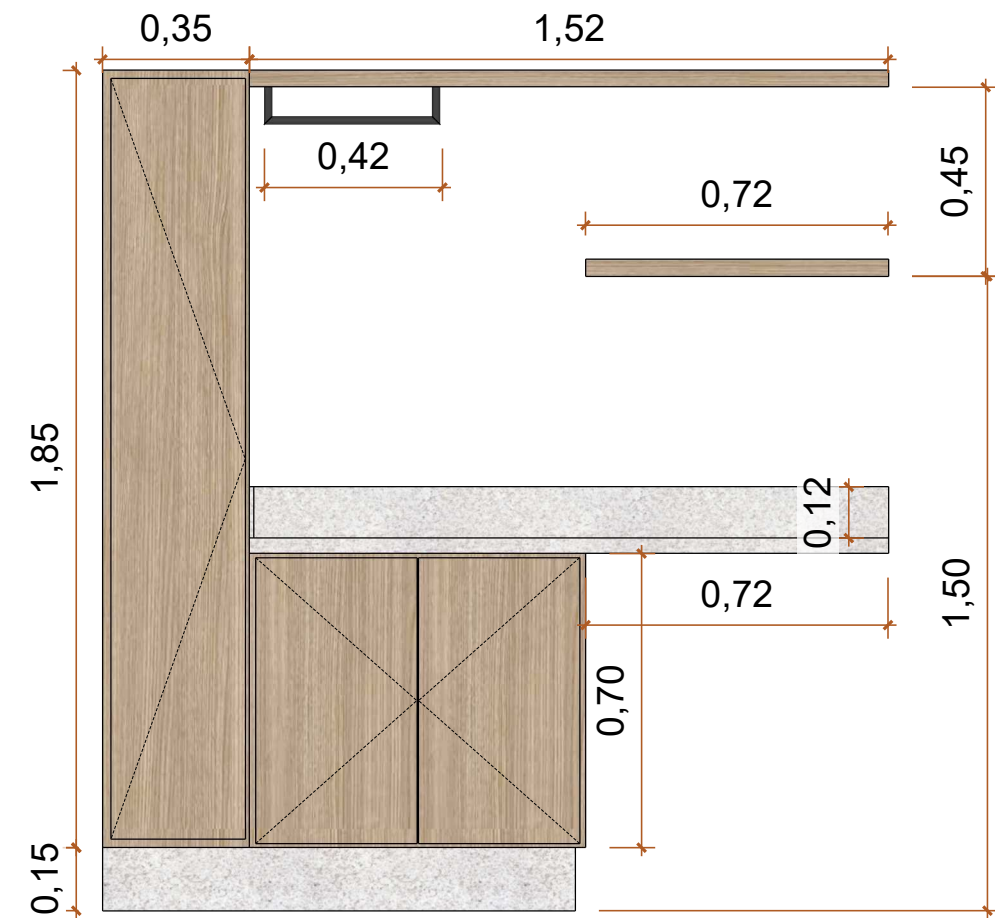

Corte

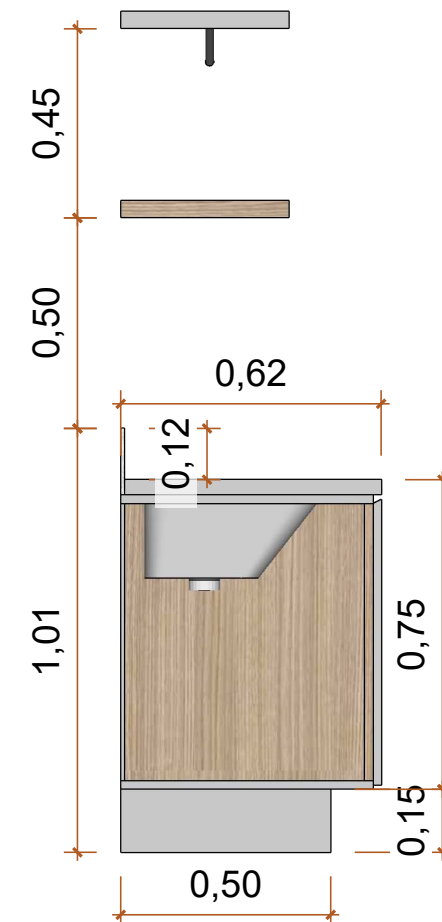

MDF




Carvalho Batur

PEDRA



Itaúnas

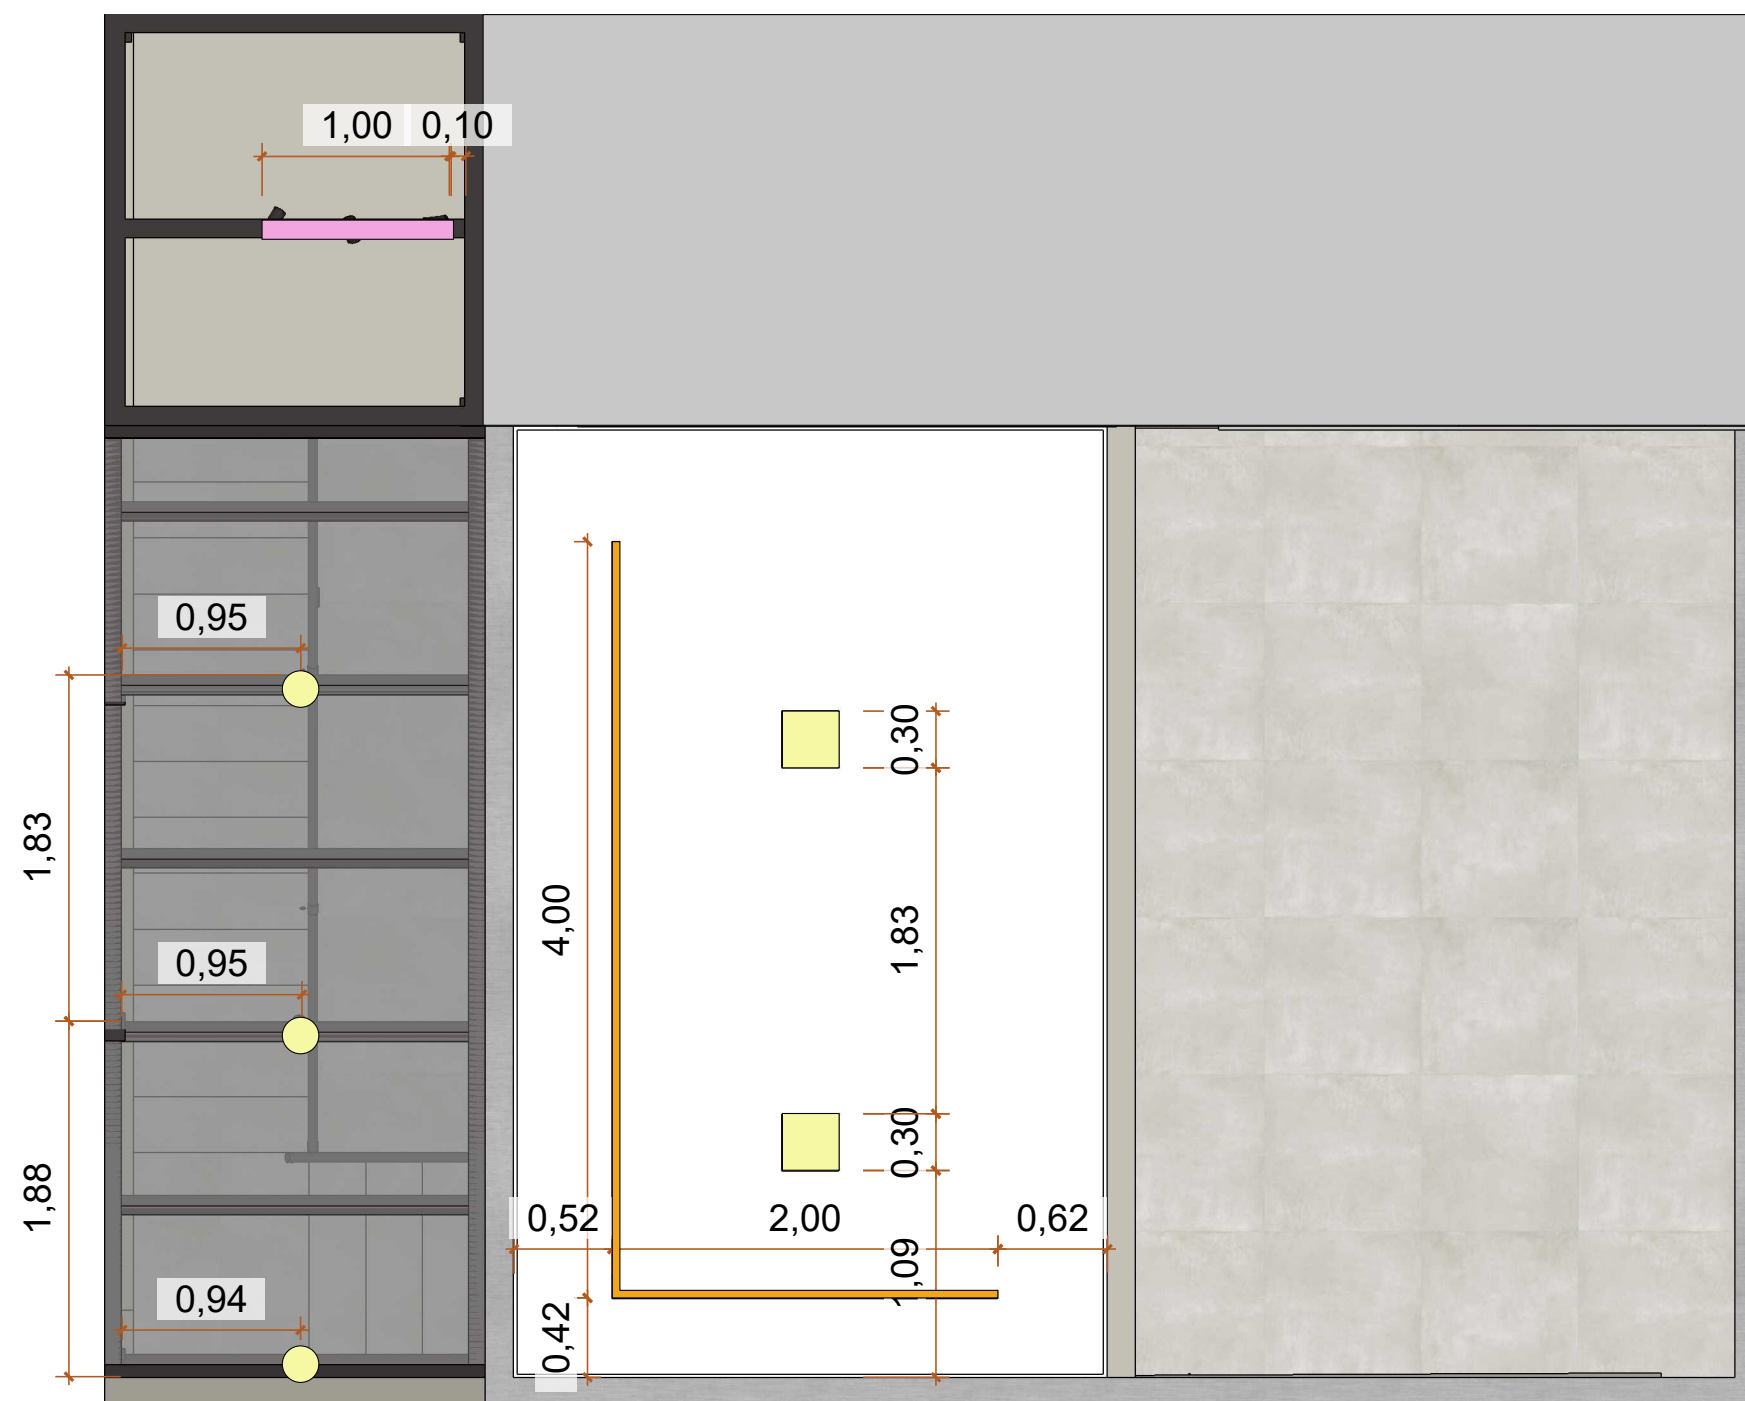

LEGENDA

-  Painel Led Embutir 30x30
-  Perfil de Led
-  Trilho Eletificado Preto 1,00m
-  Spot de Sobrepor Cilindrico



1 Iluminação Garagem e Escada
Escala: 1/30

LEGENDA

Painel Led Embutir 30x30

Spot Embutir Dicroica 10x10

Spot de Sobrepor Cilindrico

1

Iluminação Lavanderia e Estendal

Escala: 1/20

LEGENDA

Água Fria

Água Quente

Esgoto

Ralo

2


Pontos Hidráulicos Lavanderia e Estendal

Escala: 1/20

ABASE

ARQUITETURA • ENGENHARIA

12

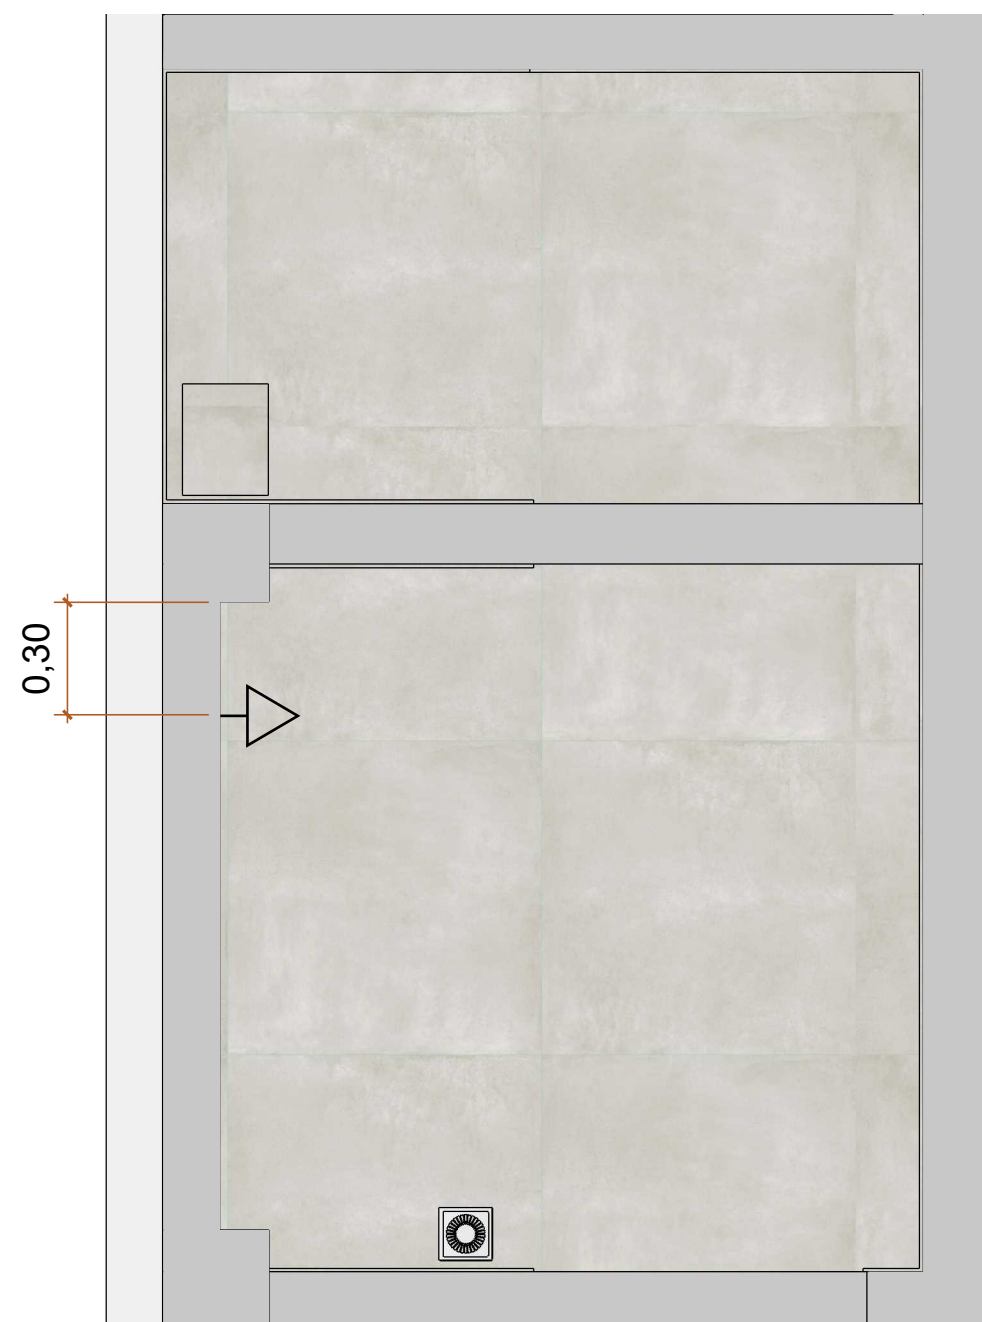

LEGENDA	
	Tomada baixa A 30cm do piso acabado
	Tomada media 1,20 à 1,30m do piso acabado
	Tomada alta A 2,00m do piso acabado
	Interruptor

2 Pontos Elétricos Lavanderia e Estendal

Escala: 1/20

