



STU
DÍO

LUI
COS
TA

MARCO E MELISSA
PROJETO EXECUTIVO



Local

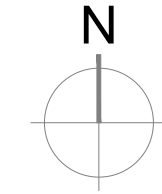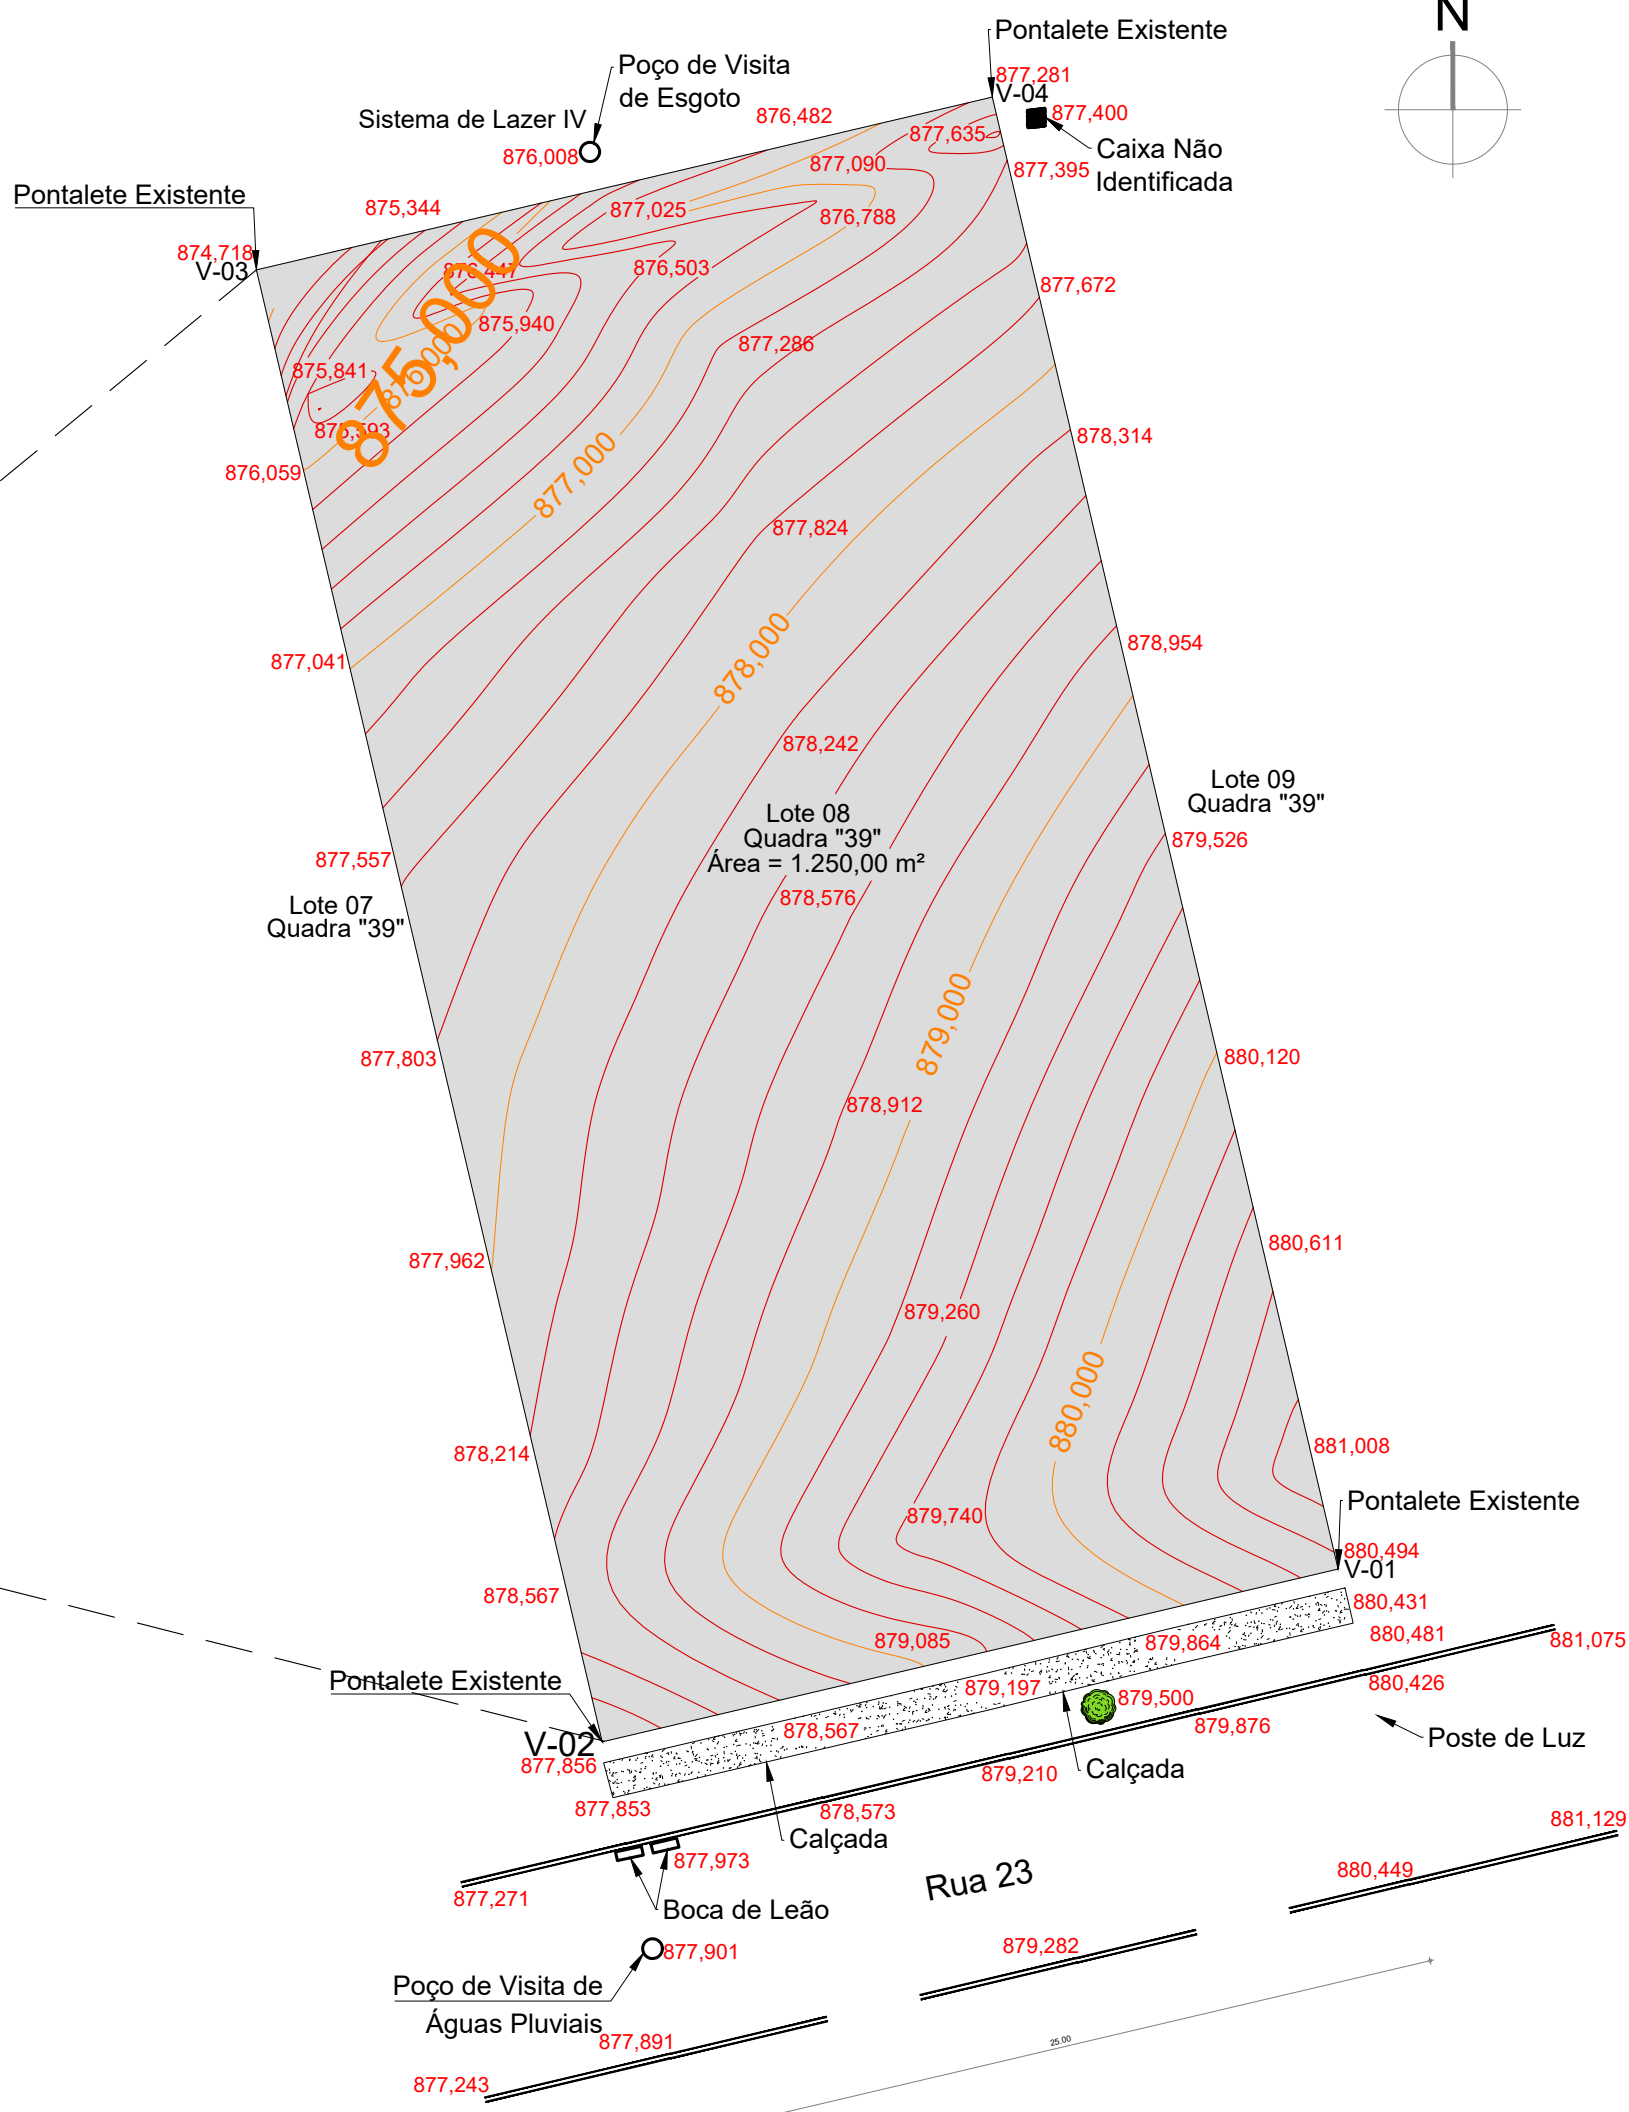

01 PLANTA DE SITUAÇÃO
ESCALA 1/250

02 PLANTA DE LOCALIZAÇÃO
ESCALA 1/250

PROPRIETARIO MARCO E MELISSA
CPF: 282.780.838-37

PROJETO LUI COSTA
ARQUITETO E URBANISTA
CAU: A244030-0

CALCULO



CONSTRUCAO

STUDIO LUI COSTA
CLIENTE MARCO E MELISSA
TIPO DE PROJETO PROJETO RESIDENCIAL
RESIDENCIAL UNIFAMILIAR
LOTE: 08 QUADRA: 39 CONDOMÍNIO PORTOFINO - PIEDADE

Nº	ASSUNTO	ESCALA
01	PLANTA BAIXA - SITUAÇÃO	SEM ESCALA
02	PLANTA BAIXA - LOCALIZAÇÃO	1/250
03	-	-
04	-	-

DESENHADO POR	DATA	REVISÃO
BEATRIZ SIMÕES	30/04/2025	R00

PROJETADO POR	PRANCHAS
STUDIO LUI COSTA	01•09

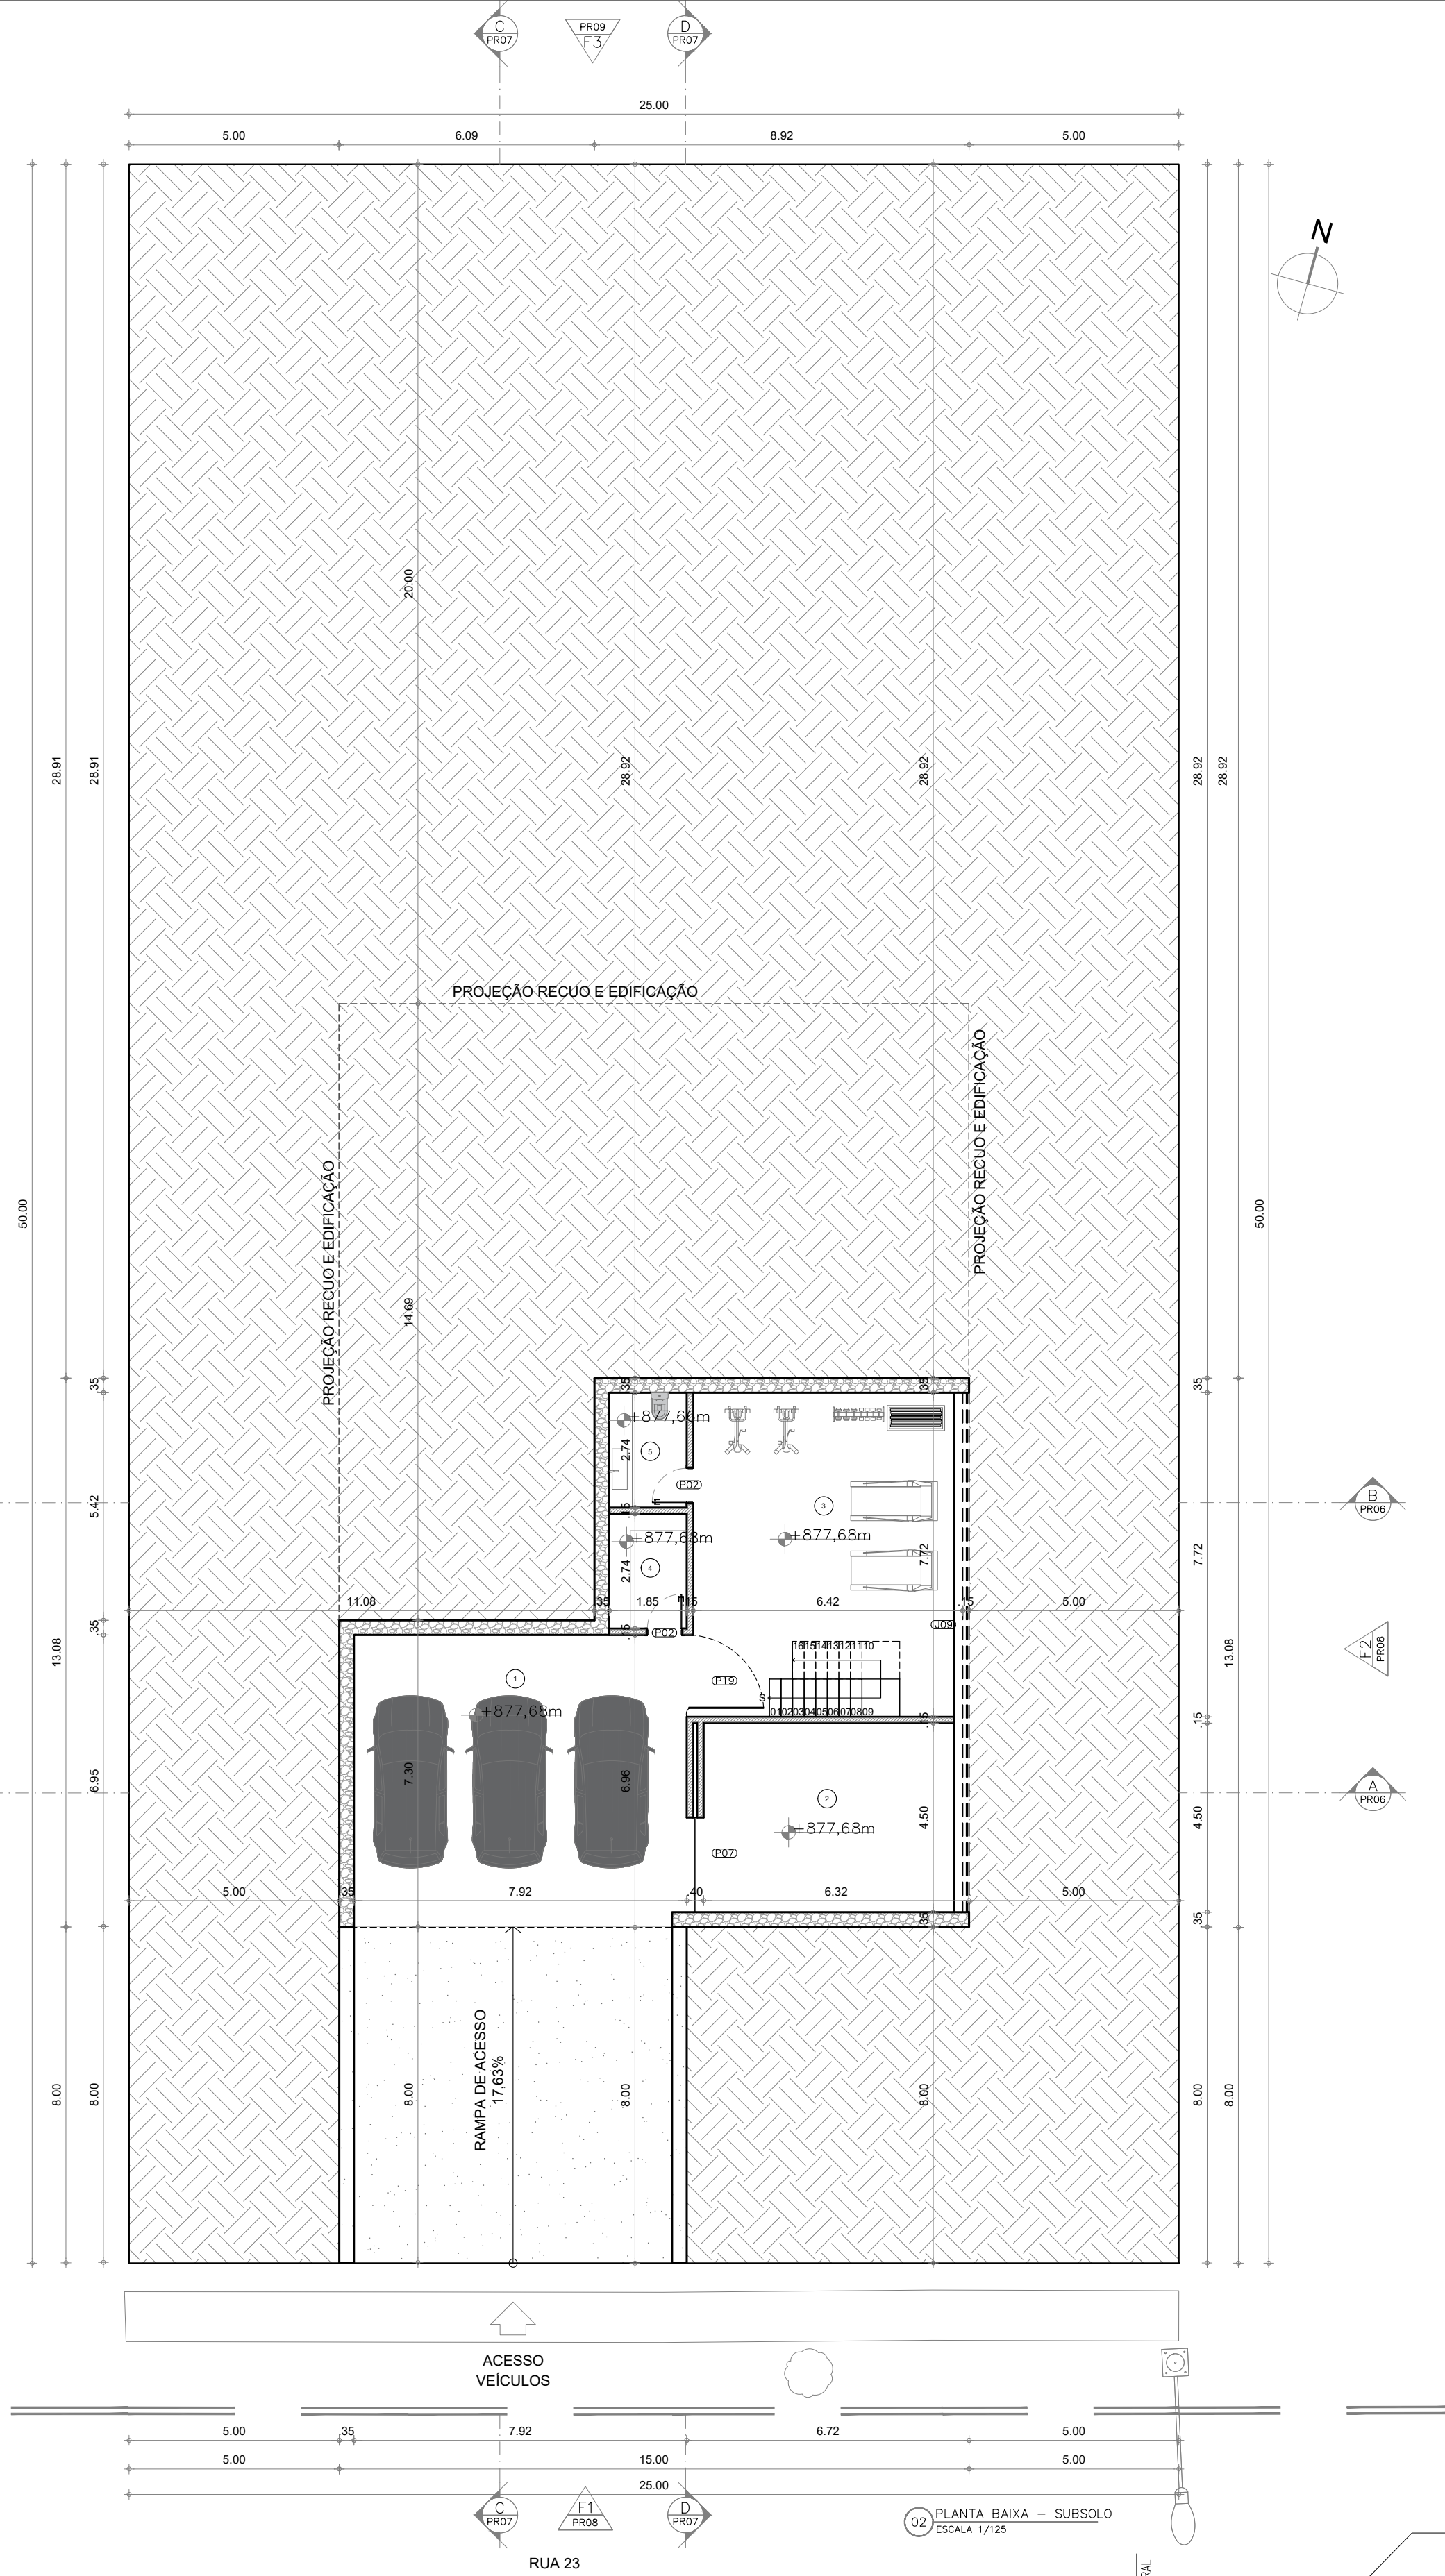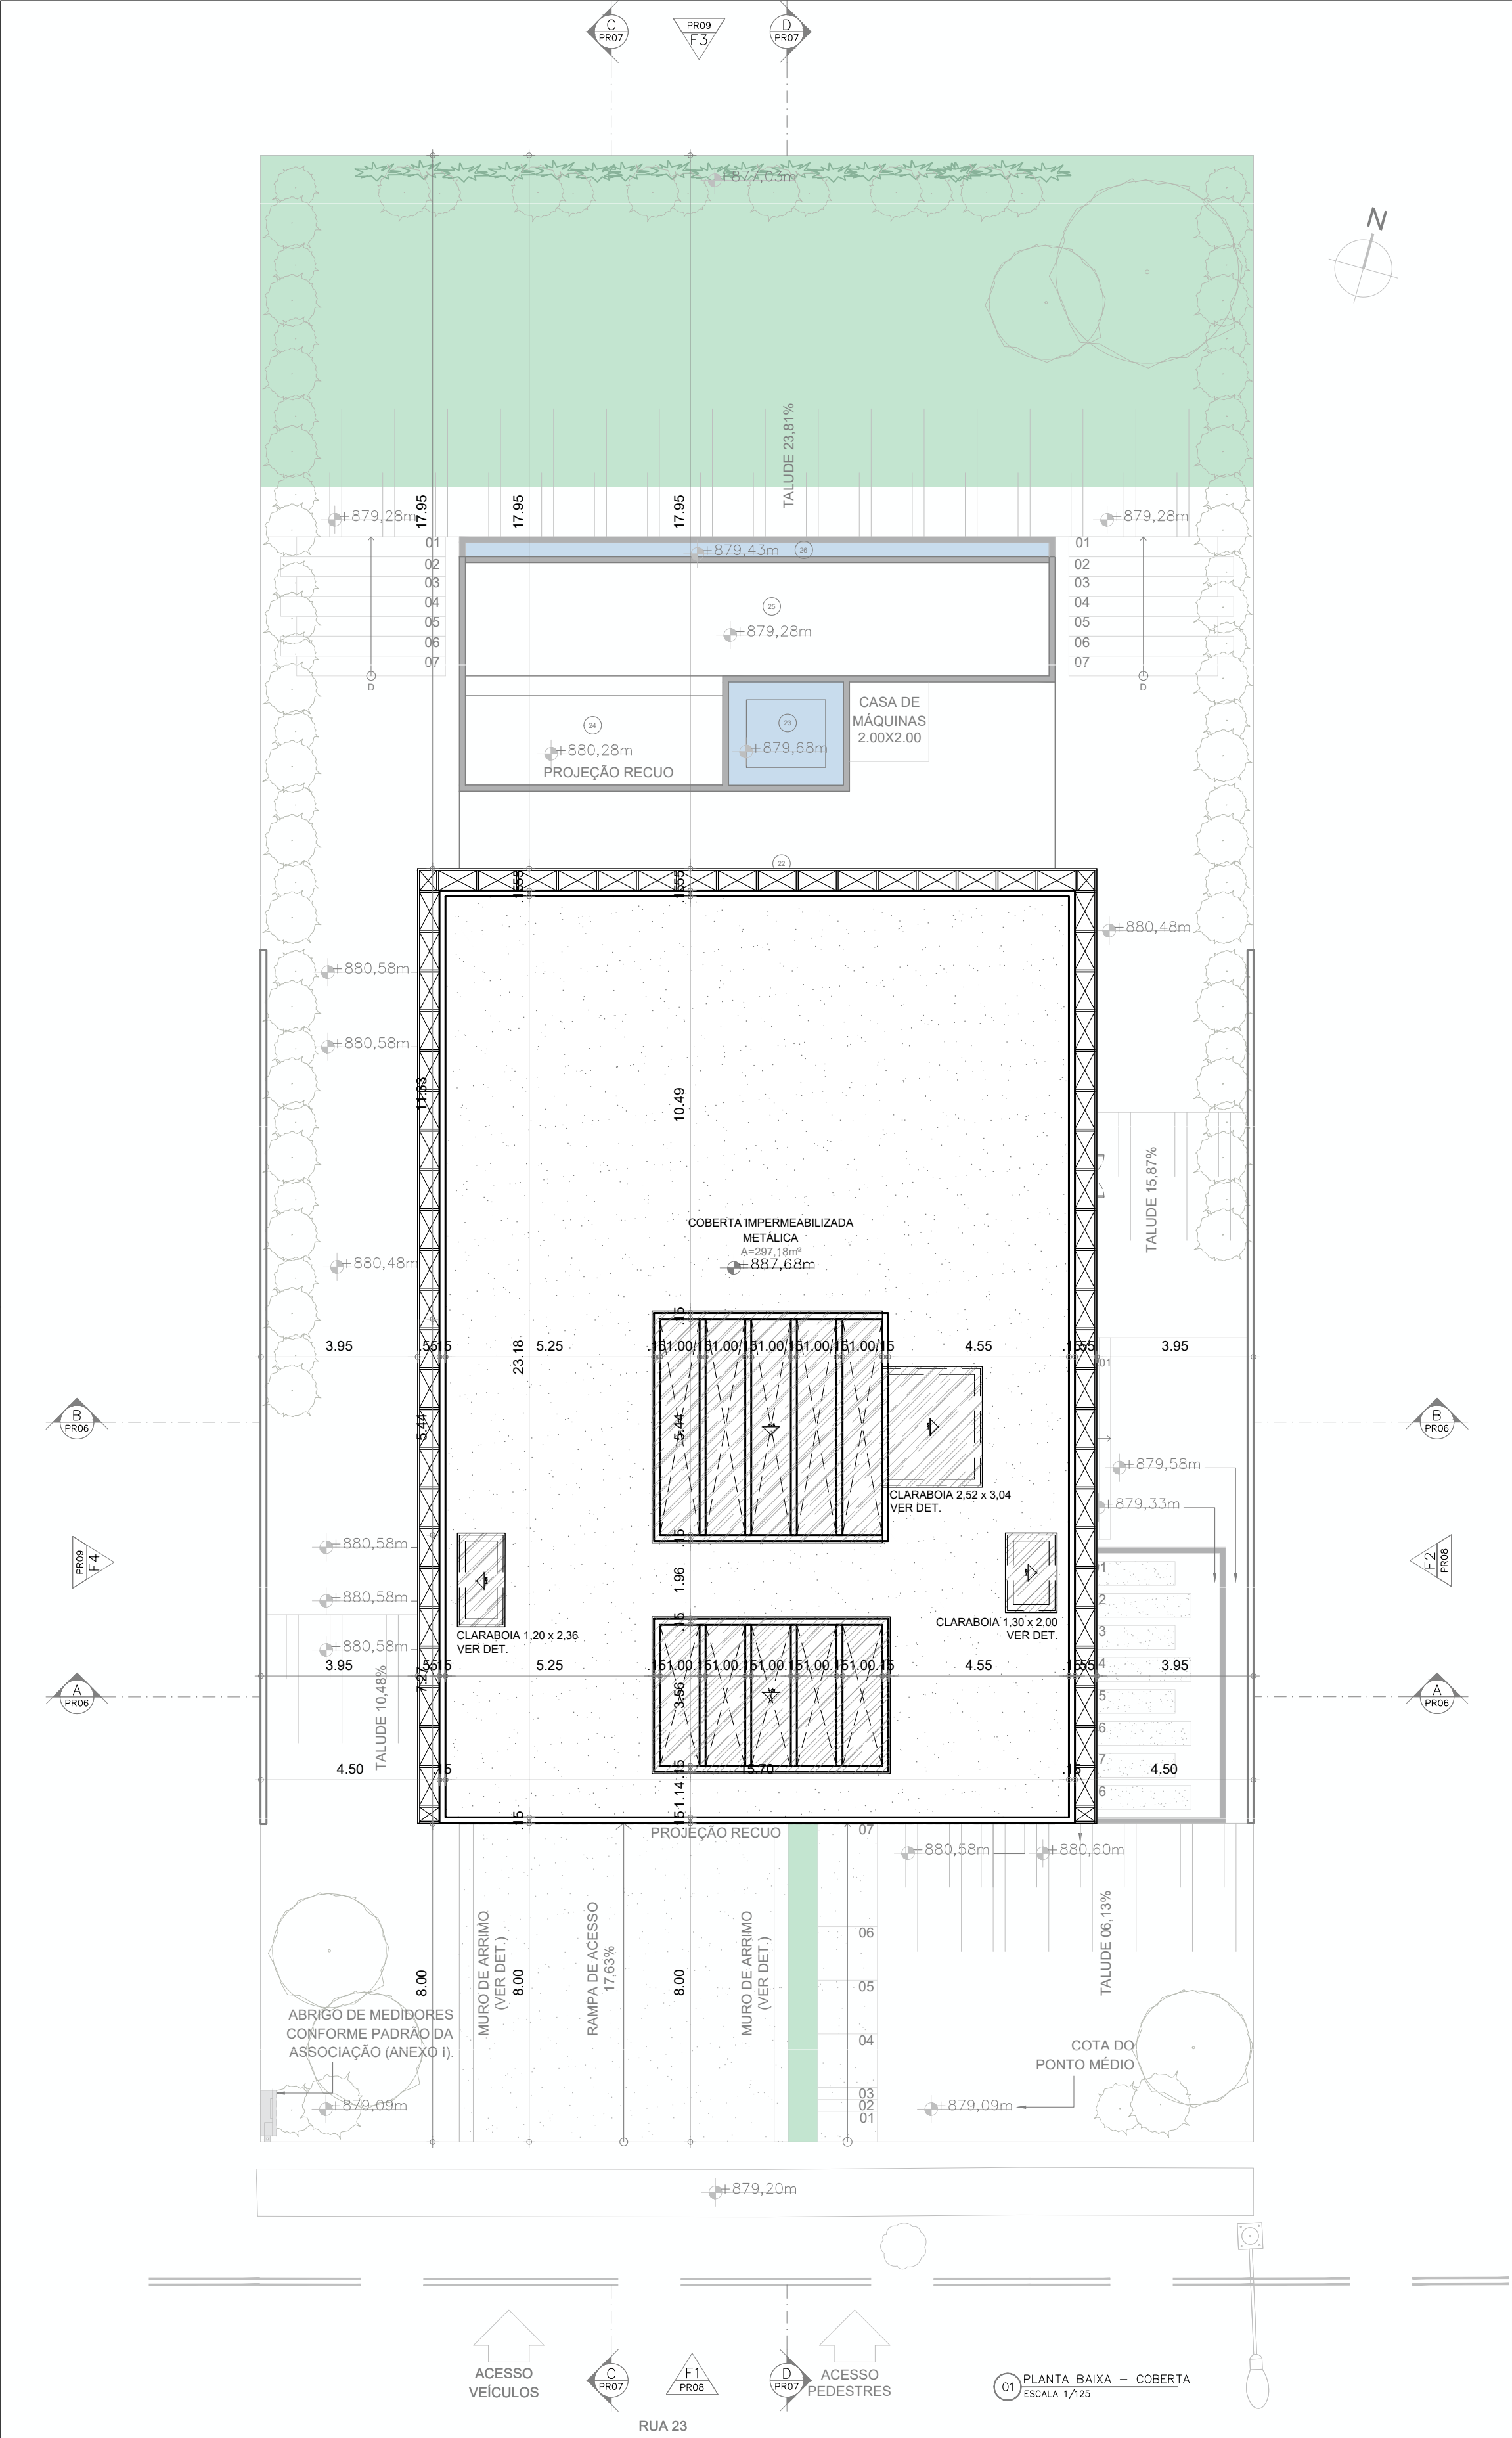


QUADRO DE ESQUADRIAS							
LEGENDA	DIMENSÕES (m)			TIPO/NÚMERO DE FOLHAS	QUANT.	MATERIAL	AMBIENTE
	LARGURA	ALTURA	PEITORIL				
PORTAS							
P01	2,00	2,75	-	1F PIVOTANTE	01	PORTA EM ALUMÍNIO REVESTIDA COM PAINEL DE MADEIRA	HALL DE ENTRADA
P02	0,80	2,10	-	VER DET INTERIORES	07	VER DET INTERIORES	LAVABO EXTERNO, DEPÓSITO, QUARTOS E CLOSET MASTER
P03	0,70	2,10	-	VER DET INTERIORES	08	VER DET INTERIORES	LAVABO INTERNO E EXTERNO, ÁREA DE SERVIÇO, WCS, QUARTO SERV.
P04	0,60	2,10	-	VER DET INTERIORES	01	VER DET INTERIORES	WC SERVIÇO
P05	1,60	3,40	-	VER DET INTERIORES	01	VER DET INTERIORES	COPA
P06	5,20	3,40	-	VER DET INTERIORES	01	VER DET INTERIORES	COZINHA
P07	2,25	2,50	-	VER DET INTERIORES	01	VER DET INTERIORES	GARAGEM
P08	2,10	3,40	-	2F CORRER	01	ALUMÍNIO PRETO E VIDRO TEMPERADO TRANSLÚCIDO	ÁREA DE SERVIÇO
P09	3,23	3,40	-	3F CORRER	01	ALUMÍNIO PRETO E VIDRO TEMPERADO TRANSLÚCIDO	COPA
P10	9,05	3,40	-	4F CORRER	01	ALUMÍNIO PRETO E VIDRO TEMPERADO TRANSLÚCIDO	SALA ESTAR
P11	1,65	3,40	-	1F CORRER	01	ALUMÍNIO PRETO E VIDRO TEMPERADO TRANSLÚCIDO	COZINHA
P12	1,90	3,40	-	2F CORRER	01	ALUMÍNIO PRETO E VIDRO TEMPERADO TRANSLÚCIDO	QUARTO 01
P13	5,55	2,84	-	3F CORRER	01	ALUMÍNIO PRETO E VIDRO TEMPERADO TRANSLÚCIDO	LIVING
P14	7,90	2,84	-	3F CORRER	01	ALUMÍNIO PRETO E VIDRO TEMPERADO TRANSLÚCIDO	LIVING
P15	6,55	2,84	-	3F CORRER	01	ALUMÍNIO PRETO E VIDRO TEMPERADO TRANSLÚCIDO	SUÍTE MASTER
P16	5,40	2,84	-	3F CORRER	01	ALUMÍNIO PRETO E VIDRO TEMPERADO TRANSLÚCIDO	SUÍTE MASTER
P17	4,75	2,84	-	3F CORRER	01	ALUMÍNIO PRETO E VIDRO TEMPERADO TRANSLÚCIDO	QUARTO 02
P18	4,05	2,84	-	3F CORRER	01	ALUMÍNIO PRETO E VIDRO TEMPERADO TRANSLÚCIDO	QUARTO 03
P19	1,95	2,50	-	VER DET INTERIORES	01	VER DET INTERIORES	GARAGEM
P20	5,44	3,40	-	3F CORRER	01	ALUMÍNIO PRETO E VIDRO TEMPERADO TRANSLÚCIDO	SALA ESTAR
JANELAS							
J01	1,20	0,60	1,52	1F BASULANTE	01	ALUMÍNIO PRETO E VIDRO TEMPERADO TRANSLÚCIDO	WC SERVIÇO
J02	2,99	1,00	1,10	2F CORRER	01	ALUMÍNIO PRETO E VIDRO TEMPERADO TRANSLÚCIDO	QUARTO SERVIÇO
J03	3,25	0,50	1,10	4F CORRER	01	ALUMÍNIO PRETO E VIDRO TEMPERADO TRANSLÚCIDO	COZINHA
J04	2,93	2,47	0,95	PELE DE VIDRO	01	ALUMÍNIO PRETO E VIDRO TEMPERADO TRANSLÚCIDO	VARANDA GOURMET
J05	0,50	1,00	1,12	1F BASULANTE	01	ALUMÍNIO PRETO E VIDRO TEMPERADO TRANSLÚCIDO	LAVABO INTERNO
J06	5,44	2,84	0,00	PELE DE VIDRO	01	ALUMÍNIO PRETO E VIDRO TEMPERADO TRANSLÚCIDO	SALA ESTAR
J07	5,60	2,84	0,00	PELE DE VIDRO	01	ALUMÍNIO PRETO E VIDRO TEMPERADO TRANSLÚCIDO	JARDIM DE ENTRADA
J08	1,80	3,40	0,00	PELE DE VIDRO	01	ALUMÍNIO PRETO E VIDRO TEMPERADO TRANSLÚCIDO	ENTRADA
J09	12,38	0,50	2,00	PELE DE VIDRO	01	ALUMÍNIO PRETO E VIDRO TEMPERADO TRANSLÚCIDO	SUBSOLO
J10	1,55	0,60	1,52	1F BASULANTE	01	ALUMÍNIO PRETO E VIDRO TEMPERADO TRANSLÚCIDO	WC 01

TABELA DE ÁREAS		
SÍMBOLO	AMBIENTE	ÁREA (m²)
1	GARAGEM 01	55,19
2	GARAGEM 02	28,45
3	GYM	50,68
4	DEPÓSITO	05,05
5	LAVABO EXTERNO	05,05

PROPRIETÁRIO	MARCO E MELISSA CPF: 282.780.638-37
PROJETO	LUI COSTA ARQUITETO E URBANISTA CAU: A244030-0
CALCULO	
CONSTRUÇÃO	

STUDIO LUI COSTA		CLIENTE	MARCO E MELISSA
		TIPO DE PROJETO	PROJETO RESIDENCIAL
		RESIDENCIAL UNIFAMILIAR	LOTE: 08 QUADRA: 39 CONDOMÍNIO PORTOFINO - PIEDADE
Nº	ASSUNTO	ESCALA	
01	PLANTA BAIXA - COBERTA	1/125	
02	PLANTA BAIXA - SUBSOLO	1/125	
03	DET - ABRIGO DE MEDIDORES	1/75	
04	-	-	
DESENHADO POR	DATA	REVISÃO	
BEATRIZ SIMÕES	30/04/2025	R00	
PROJETADO POR	FRANCHA		
STUDIO LUI COSTA		02.09	

- LEGENDA
- TUBO SOLDÁVEL - L=500mm
 - CAIXA PARA ABRIGO DO HIDROMETRO
 - CAIXA DE MEDIÇÃO TRIFÁSICA 460x340x210 AÇO-PADRÃO ENEL
 - CAIXA PASSAGEM PARA TELEFONE E TV A CABO

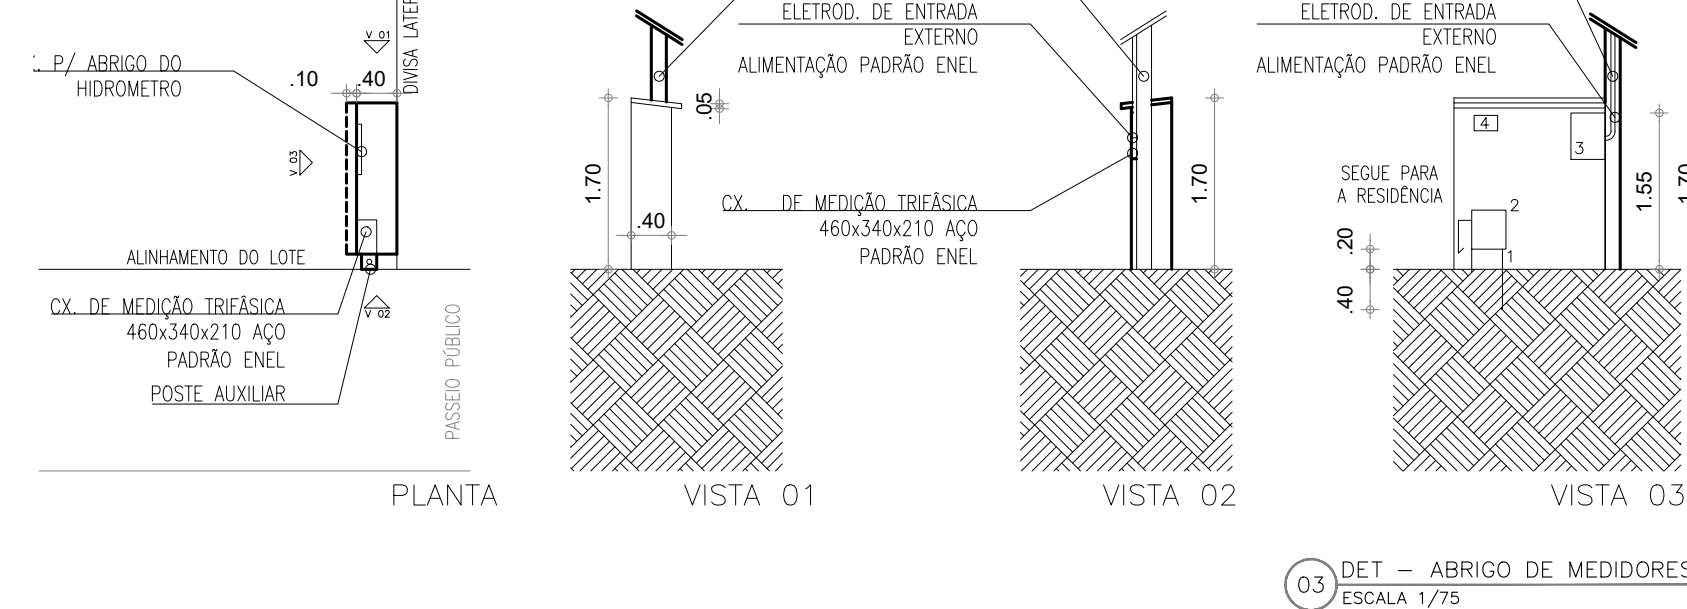




QUADRO DE ESQUADRIAS							
LEGENDA	DIMENSÕES (m)			TIPO/NÚMERO DE FOLHAS	QUANT.	MATERIAL	AMBIENTE
	LARGURA	ALTURA	PEITORIL				
PORTAS							
P01	2,00	2,75	-	1F PIVOTANTE	01	PORTA EM ALUMÍNIO REVESTIDA COM PAINEL DE MADEIRA	HALL DE ENTRADA
P02	0,80	2,10	-	VER DET INTERIORES	07	VER DET INTERIORES	LAVABO EXTERNO, DEPÓSITO, QUARTOS E CLOSET MASTER
P03	0,70	2,10	-	VER DET INTERIORES	08	VER DET INTERIORES	LAVABO INTERNO E EXTERNO, ÁREA DE SERVIÇO, WCS, QUARTO SERV.
P04	0,60	2,10	-	VER DET INTERIORES	01	VER DET INTERIORES	WC SERVIÇO
P05	1,60	3,40	-	VER DET INTERIORES	01	VER DET INTERIORES	COPA
P06	5,20	3,40	-	VER DET INTERIORES	01	VER DET INTERIORES	COZINHA
P07	2,25	2,50	-	VER DET INTERIORES	01	VER DET INTERIORES	GARAGEM
P08	2,10	3,40	-	2F CORRER	01	ALUMÍNIO PRETO E VIDRO TEMPERADO TRANSLÚCIDO	ÁREA DE SERVIÇO
P09	3,23	3,40	-	3F CORRER	01	ALUMÍNIO PRETO E VIDRO TEMPERADO TRANSLÚCIDO	COPA
P10	9,05	3,40	-	4F CORRER	01	ALUMÍNIO PRETO E VIDRO TEMPERADO TRANSLÚCIDO	SALA ESTAR
P11	1,65	3,40	-	1F CORRER	01	ALUMÍNIO PRETO E VIDRO TEMPERADO TRANSLÚCIDO	COZINHA
P12	1,90	3,40	-	2F CORRER	01	ALUMÍNIO PRETO E VIDRO TEMPERADO TRANSLÚCIDO	QUARTO 01
P13	5,55	2,84	-	3F CORRER	01	ALUMÍNIO PRETO E VIDRO TEMPERADO TRANSLÚCIDO	LIVING
P14	7,90	2,84	-	3F CORRER	01	ALUMÍNIO PRETO E VIDRO TEMPERADO TRANSLÚCIDO	LIVING
P15	6,55	2,84	-	3F CORRER	01	ALUMÍNIO PRETO E VIDRO TEMPERADO TRANSLÚCIDO	SUÍTE MASTER
P16	5,40	2,84	-	3F CORRER	01	ALUMÍNIO PRETO E VIDRO TEMPERADO TRANSLÚCIDO	SUÍTE MASTER
P17	4,75	2,84	-	3F CORRER	01	ALUMÍNIO PRETO E VIDRO TEMPERADO TRANSLÚCIDO	QUARTO 02
P18	4,05	2,84	-	3F CORRER	01	ALUMÍNIO PRETO E VIDRO TEMPERADO TRANSLÚCIDO	QUARTO 03
P19	1,95	2,50	-	VER DET INTERIORES	01	VER DET INTERIORES	GARAGEM
P20	5,44	3,40	-	3F CORRER	01	ALUMÍNIO PRETO E VIDRO TEMPERADO TRANSLÚCIDO	SALA ESTAR
JANELAS							
J01	1,20	0,60	1,52	1F BASULANTE	01	ALUMÍNIO PRETO E VIDRO TEMPERADO TRANSLÚCIDO	WC SERVIÇO
J02	2,99	1,00	1,10	2F CORRER	01	ALUMÍNIO PRETO E VIDRO TEMPERADO TRANSLÚCIDO	QUARTO SERVIÇO
J03	3,25	0,50	1,10	4F CORRER	01	ALUMÍNIO PRETO E VIDRO TEMPERADO TRANSLÚCIDO	COZINHA
J04	2,93	2,47	0,95	PELE DE VIDRO	01	ALUMÍNIO PRETO E VIDRO TEMPERADO TRANSLÚCIDO	VARANDA GOURMET
J05	0,50	1,00	1,12	1F BASULANTE	01	ALUMÍNIO PRETO E VIDRO TEMPERADO TRANSLÚCIDO	LAVABO INTERNO
J06	5,44	2,84	0,00	PELE DE VIDRO	01	ALUMÍNIO PRETO E VIDRO TEMPERADO TRANSLÚCIDO	SALA ESTAR
J07	5,60	2,84	0,00	PELE DE VIDRO	01	ALUMÍNIO PRETO E VIDRO TEMPERADO TRANSLÚCIDO	JARDIM DE ENTRADA
J08	1,80	3,40	0,00	PELE DE VIDRO	01	ALUMÍNIO PRETO E VIDRO TEMPERADO TRANSLÚCIDO	ENTRADA
J09	12,38	0,50	2,00	PELE DE VIDRO	01	ALUMÍNIO PRETO E VIDRO TEMPERADO TRANSLÚCIDO	SUBSOLO
J10	1,55	0,60	1,52	1F BASULANTE	01	ALUMÍNIO PRETO E VIDRO TEMPERADO TRANSLÚCIDO	WC 01

TABELA DE ÁREAS			TABELA DE ÁREAS		
SÍMBOLO	AMBIENTE	ÁREA (m²)	SÍMBOLO	AMBIENTE	ÁREA (m²)
6	JARDIM DE ENTRADA	26,41	27	CIRCULAÇÃO ÍNTIMA	23,85
7	HALL DE ENTRADA	16,2300	28	LIVING	58,52
8	QUARTO SERV.	14,33	29	QUARTO 02	21,89
9	WC SERV.	04,94	30	WC 02	04,91
10	QUARTO 01	18,49	31	QUARTO 03	15,84
11	WC 01	04,34	32	WC 03	04,20
12	LAVABO INTERNO	04,65	33	VARANDA 01	17,99
13	CIRCULAÇÃO SERV.	02,43	34	SUÍTE MASTER	35,62
14	LAVATÓRIO / ÁREA DE SERVIÇO	08,51	35	CLOSET MASTER	12,55
15	JARDIM DE INVERNO	30,99	36	WC MASTER	10,55
16	SALA DE ESTAR	26,10	37	JARDIM WC MASTER	05,81
17	SALA DE ESTAR JANTAR	53,51	38	VARANDA 02	27,29
18	COZINHA	22,36	39	JARDINEIRA 02	16,32
19	COPA	12,26	40	LAV. IMPENETRABILIZADA	26,10
20	VARANDA GOURMET	52,17			
21	LAVATÓRIO LAVABO EXTERNO	04,91			
22	DECK	74,19			
23	SPA	07,52			
24	PRAIA	17,79			
25	PISCINA	41,88			
26	ESPELHO D'ÁGUA	05,14			


PROPRIETÁRIO	MARCO E MELISSA CPF: 282.780.639-37
PROJETO	LUI COSTA ARQUITETO E URBANISTA CAD: A244030-0
CALCULO	
CONSTRUÇÃO	

STUDIO LUI COSTA		CLIENTE: MARCO E MELISSA
TIPO DE PROJETO: PROJETO RESIDENCIAL		
RESIDENCIAL UNIFAMILIAR		
LOTE: 08 QUADRA: 39 CONDOMÍNIO PORTOFINO - PIEDADE		
Nº	ASSUNTO	ESCALA
01	PLANTA BAIXA - TÉRREO	1/125
02	PLANTA BAIXA - SUPERIOR	1/125
03	-	-
04	-	-
DESENHADO POR	DATA	REVISÃO
BEATRIZ SIMÕES	30/04/2025	R00
PROJETADO POR	FRANCHA	
STUDIO LUI COSTA		03.09




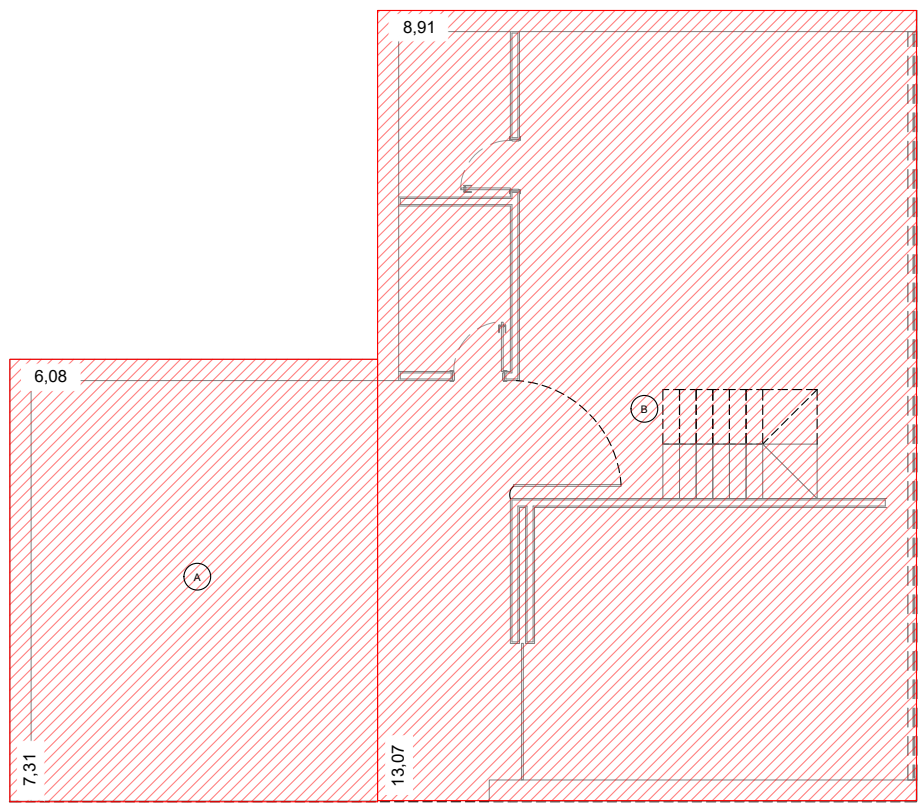


01 PLANTA BAIXA - SUBSOLO
ESCALA 1/125

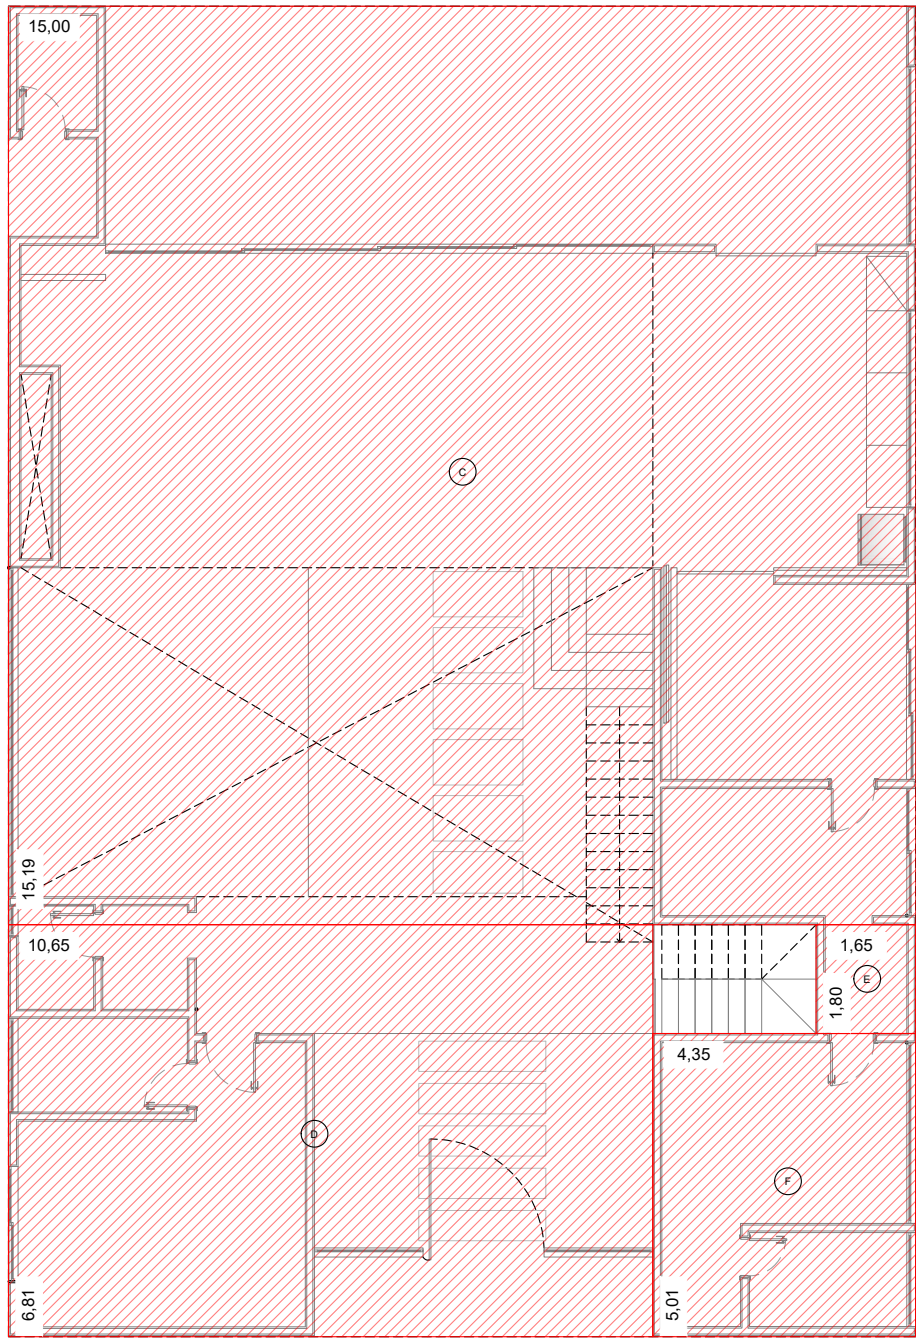

02 PLANTA BAIXA - TÉRREO
ESCALA 1/125

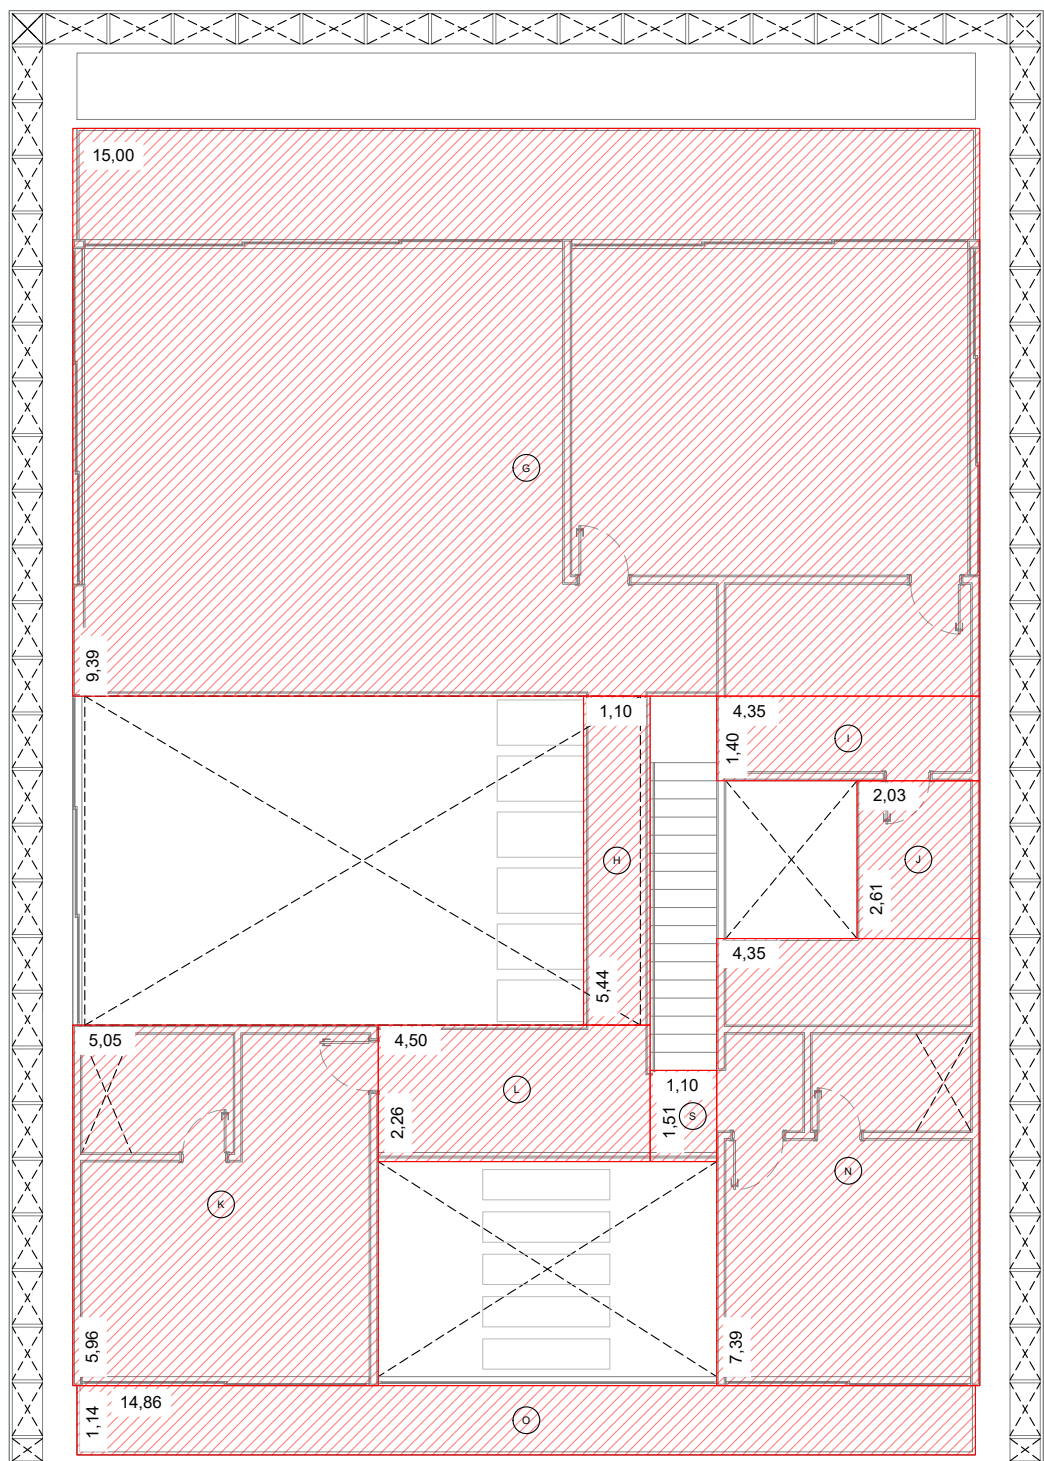

03 PLANTA BAIXA - SUPERIOR
ESCALA 1/125

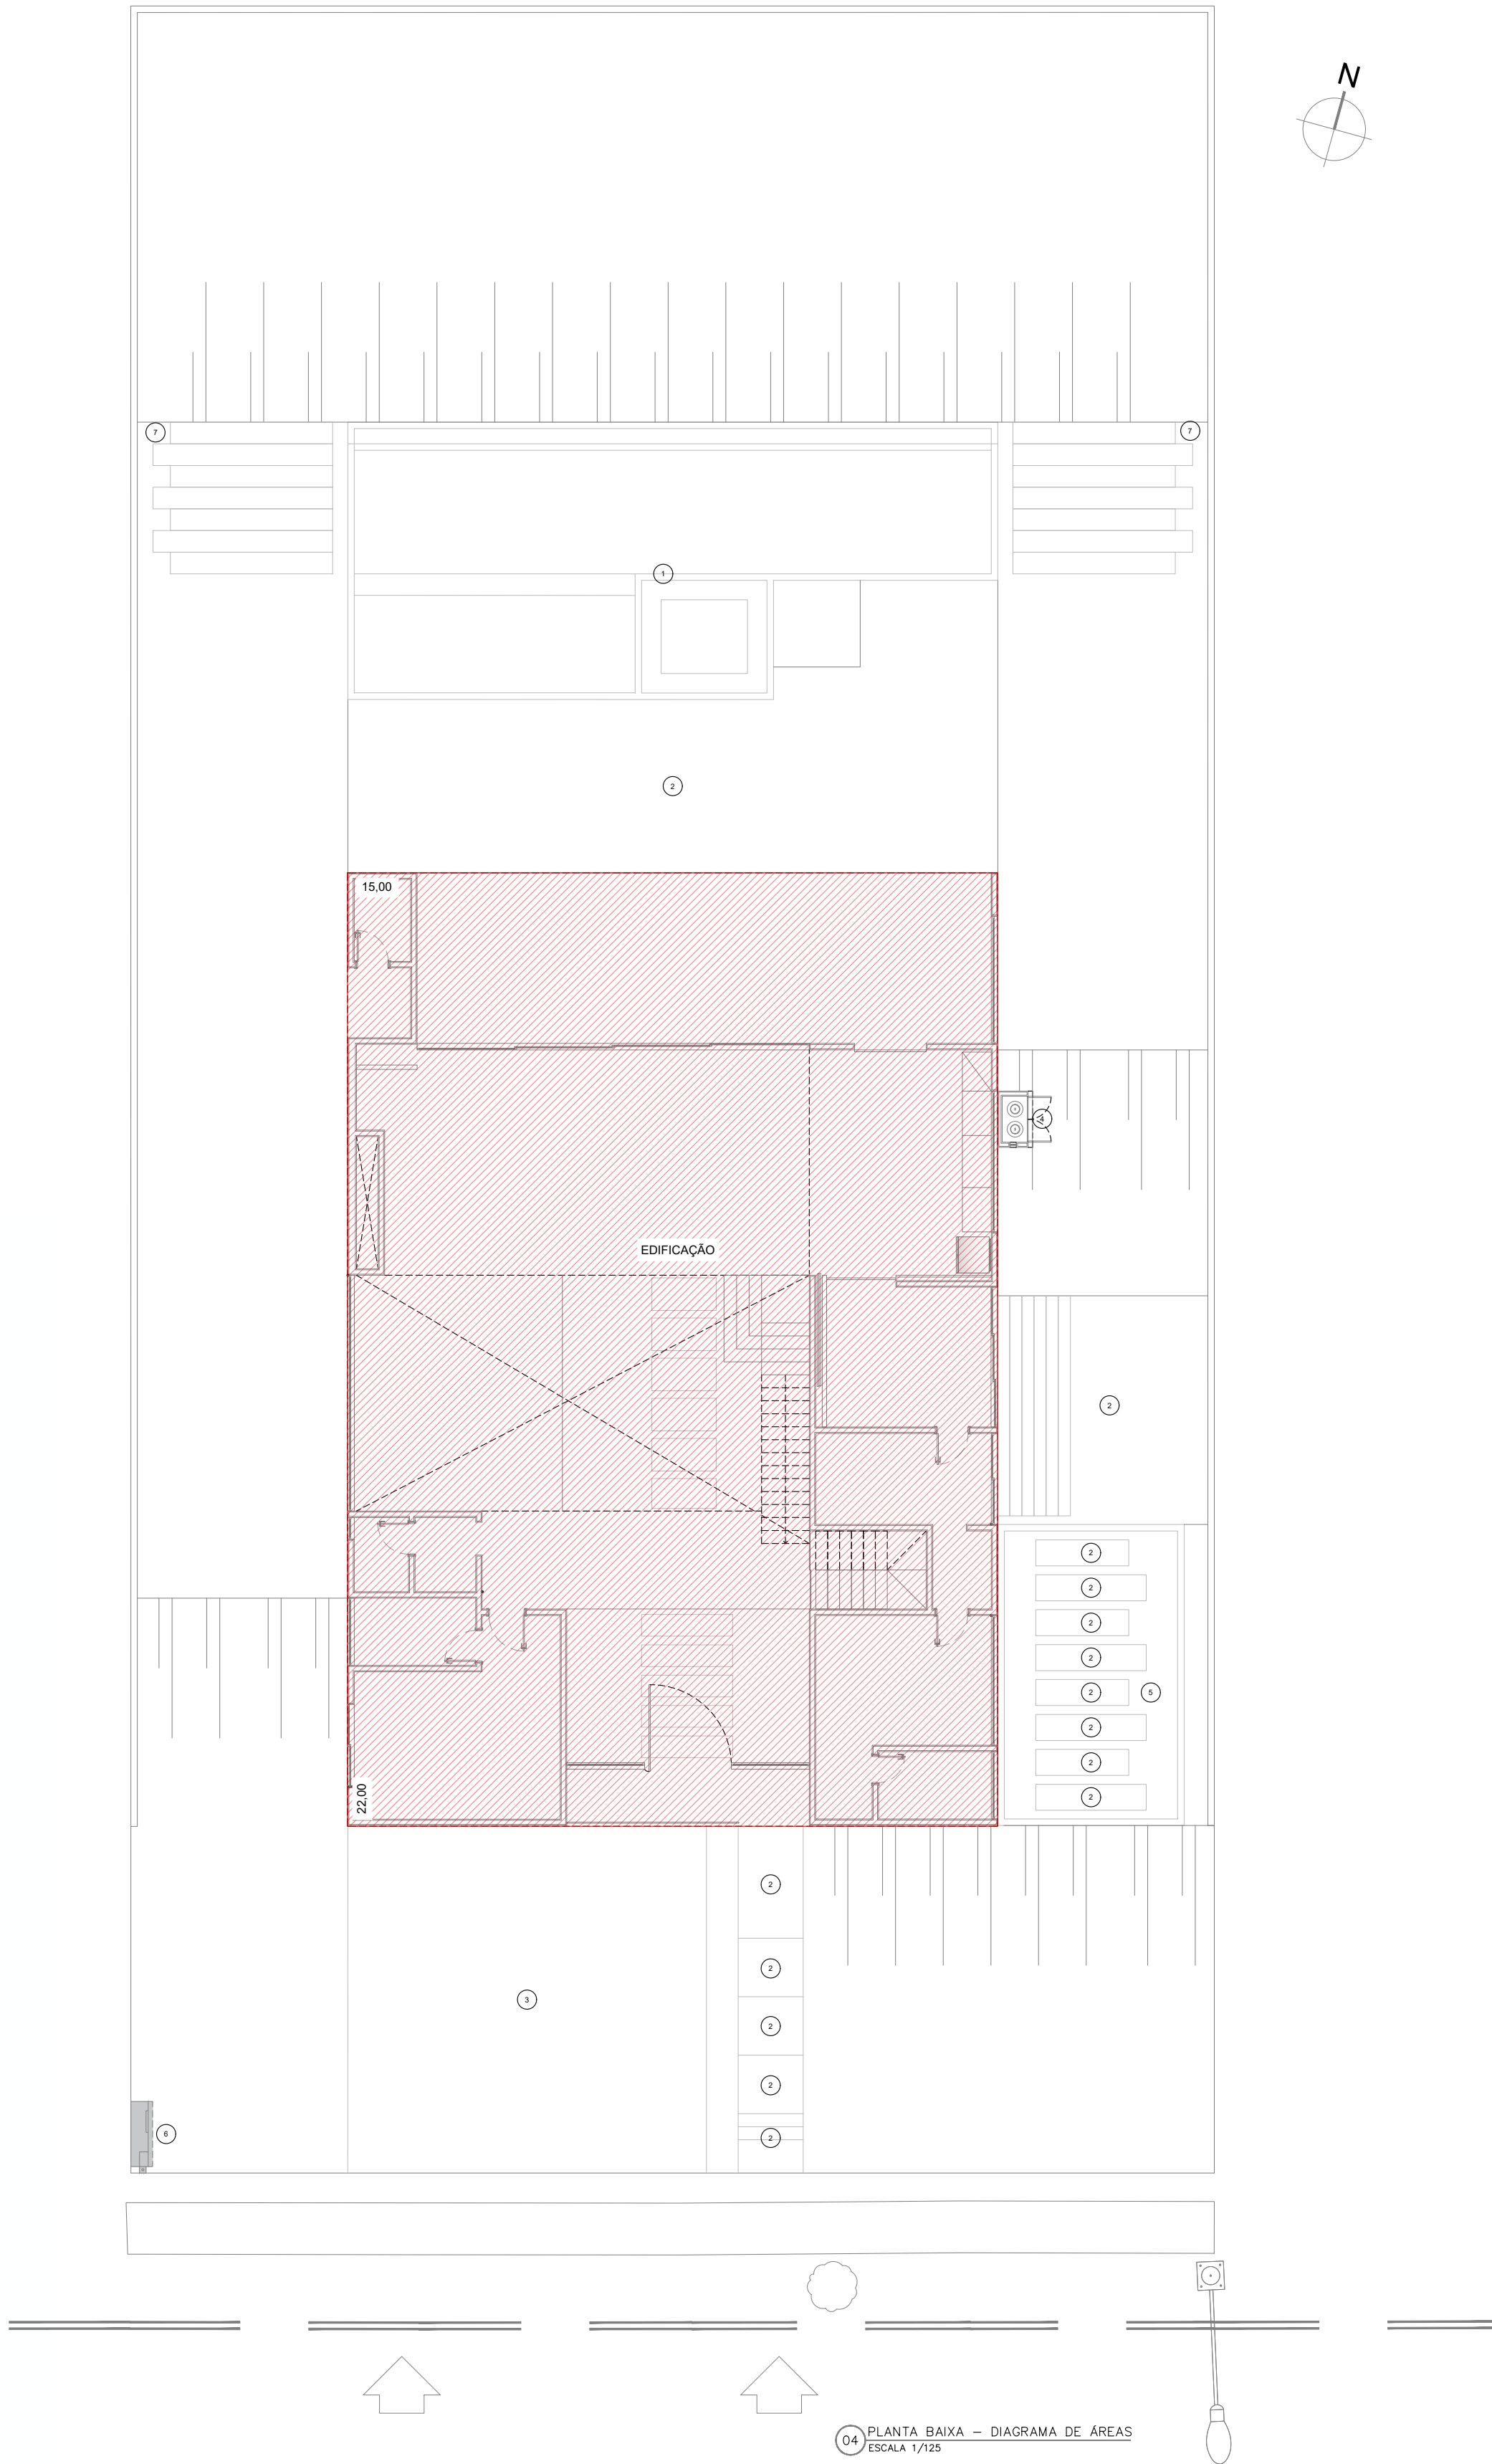

04 PLANTA BAIXA - DIAGRAMA DE ÁREAS
ESCALA 1/125

PAVIMENTO SUPERIOR		
SÍMBOLO	MEDIDA	ÁREA (m²)
G	15,00 x 9,39	140,85
H	1,10 x 5,44	5,98
I	4,35 x 1,40	6,08
J	2,03 x 2,61	5,30
K	5,05 x 5,96	30,10
L	4,50 x 2,26	10,17
M	1,10 x 1,51	1,66
N	4,35 x 7,39	32,15
O	14,86 x 1,14	16,94
TOTAL	249,23m²	

PERMEÁVEL	
ÁREA DO JARDIM	611,83m²
ÁREA PISO DRENANTE (7)	27,40m²
ÁREA PERMEÁVEL	639,22m²
ÁREA DO TERRENO	1.250,00m²
TAXA DE PERMEABILIDADE	51,14%
IMPERMEÁVEL	
ÁREA DA EDIFICAÇÃO	329,94m²
ÁREA PISCINA (1)	81,77m²
ÁREA BLOCO CONCRETO (2)	105,92m²
ÁREA BLOCO CONRETO RAMPA (3)	66,25m²
ÁREA CASA DE GÁS (4)	0,91m²
ESPELHO D'ÁGUA (5)	18,64m²
ABRIGO MEDIDOR (6)	0,52m²
ÁREA MURO	6,60m²
ÁREA IMPERMEÁVEL	610,55m²
ÁREA DO TERRENO	1.250,00m²
TAXA DE IMPERMEABILIDADE	48,84%

QUADRO DE ÁREAS	
ÁREA CONSTRUÍDA SUBSOLO	160,90m²
ÁREA CONSTRUÍDA TÉRREO	281,61m²
ÁREA CONSTRUÍDA SUPERIOR	249,23m²
ÁREA TOTAL CONSTRUÍDA	691,74m²
ÁREA OCUPADA	323,82m²
TAXA DE OCUPAÇÃO	25,91%
ÍNDICE DE APROVEITAMENTO	00,55
ÁREA DE JARDIM	611,83m²
TAXA DE PERMEABILIDADE	51,14%

SUBSOLO		
SÍMBOLO	MEDIDA	ÁREA (m²)
A	6,08 x 7,31	44,45
B	8,91 x 13,07	116,45
TOTAL	160,90m²	

PAVIMENTO TÉRREO		
SÍMBOLO	MEDIDA	ÁREA (m²)
C	15,00 x 15,19	227,85
D	10,65 x 6,81	72,53
E	1,65 x 1,80	2,97
F	4,35 x 5,01	21,80
TOTAL	325,15m²	

PROPRIETARIO

MARCO E MELISSA
CPF: 282.780.838-37

PROJETO

LUI COSTA
ARQUITETO E URBANISTA
CAU: A244030-0

CALCULO

CONSTRUCAO

STUDIO LUI COSTA

CLIENTE: MARCO E MELISSA
TIPO DE PROJETO: PROJETO RESIDENCIAL
RESIDENCIAL UNIFAMILIAR
LOTE: 08 QUADRA: 39 CONDOMÍNIO PORTOFINO - PIEDADE

Nº

ASSUNTO

ESCALA

01

PLANTA BAIXA - DIAGRAMA SUB.

1/125

02

PLANTA BAIXA - DIAGRAMA TÉR.

1/125

03

PLANTA BAIXA - DIAGRAMA SUP.

1/125

04

PLANTA BAIXA - DIAGRAMA ÁREAS

1/125

DESENHADO POR

DATA

REVISÃO

BEATRIZ SIMÕES

30/04/2025



R00

PROJETADO POR

FRANCHA

STUDIO LUI COSTA

05•09

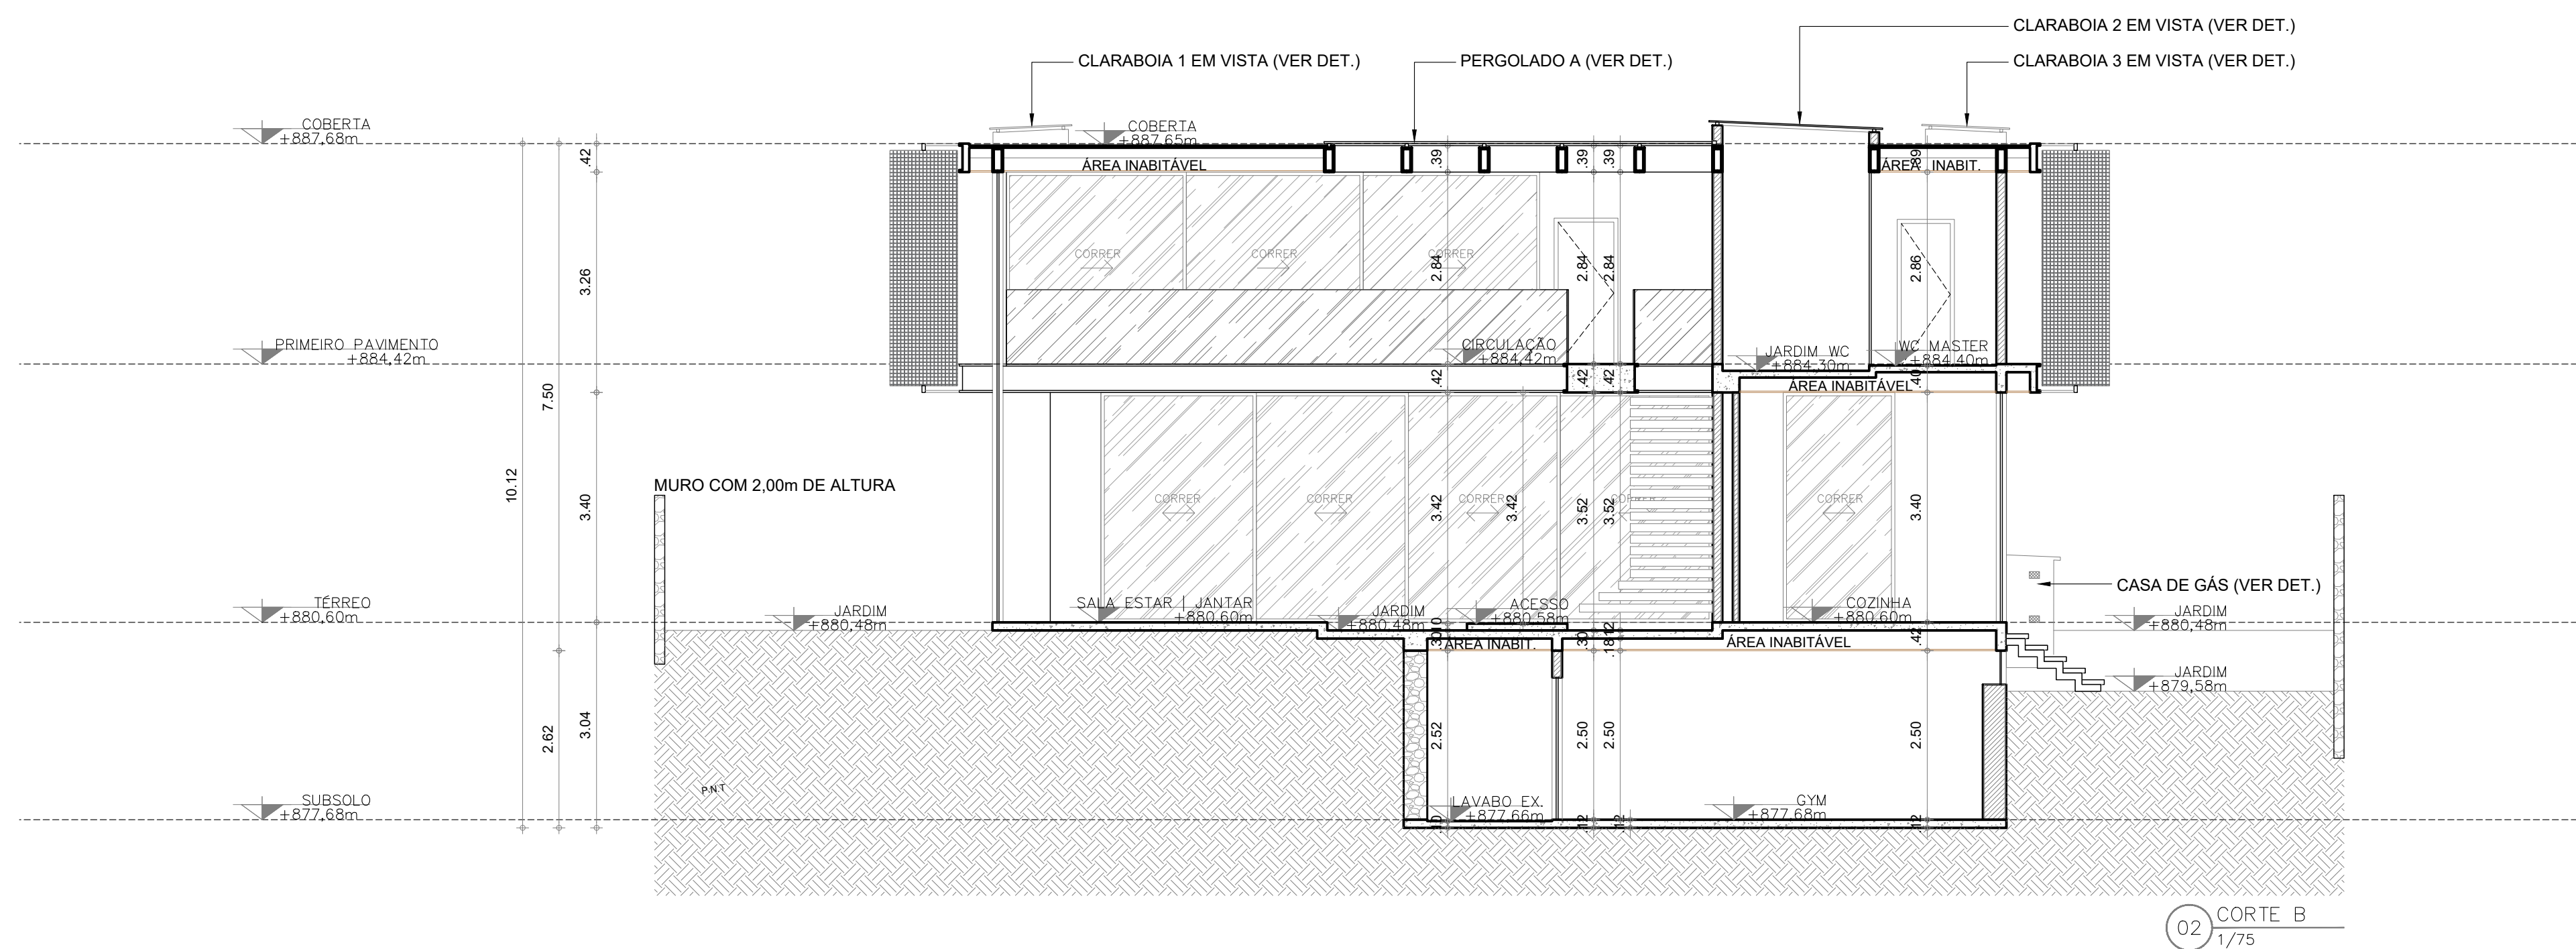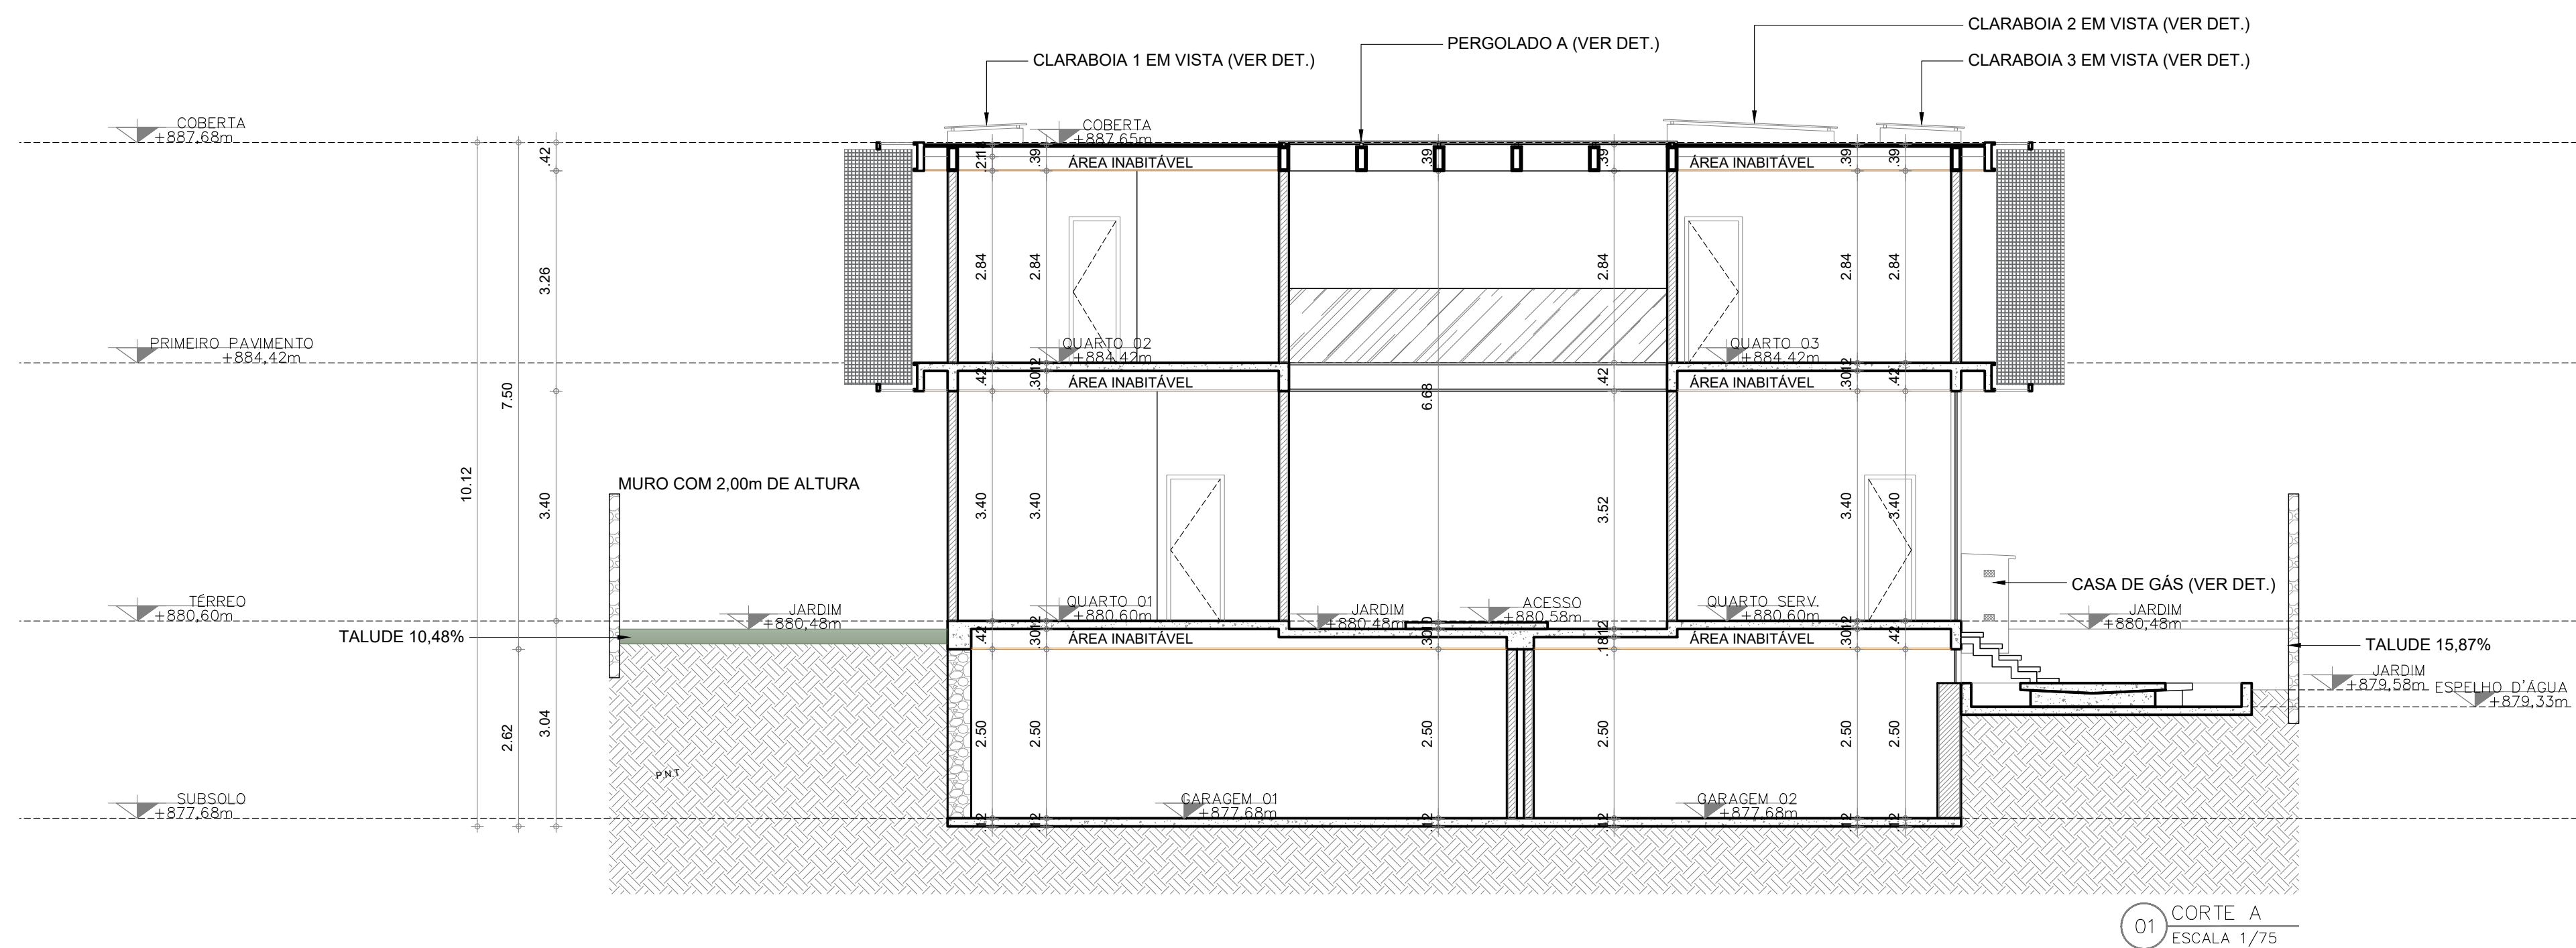

PROPRIETARIO
MARCO E. MELISSA
CPF: 282.780.838-37

PROJETO

LUI COSTA
ARQUITETO E URBANISTA
CAU: A244030-0

CÁLCULO

CONSTRUCAO

**STU
DIO**
**LUI
COS
TA**

CLIENTE
MARCO E MELISSA


TIPO DE PROJETO
PROJETO RESIDENCIAL

RESIDENCIAL UNIFAMILIAR
LOTE: 08 QUADRA: 39 CONDOMÍNIO PORTOFINO - PIEDADE


Nº	ASSUNTO	ESCALA
01	CORTE A	1/75
02	CORTE B	1/75
03	-	-
04	-	-

DESENHADO POR	DATA	REVISÃO
BEATRIZ SIMÕES	30/04/2025	R00

PROJETADO POR	PRANCHA
STUDIO LUI COSTA	06•09

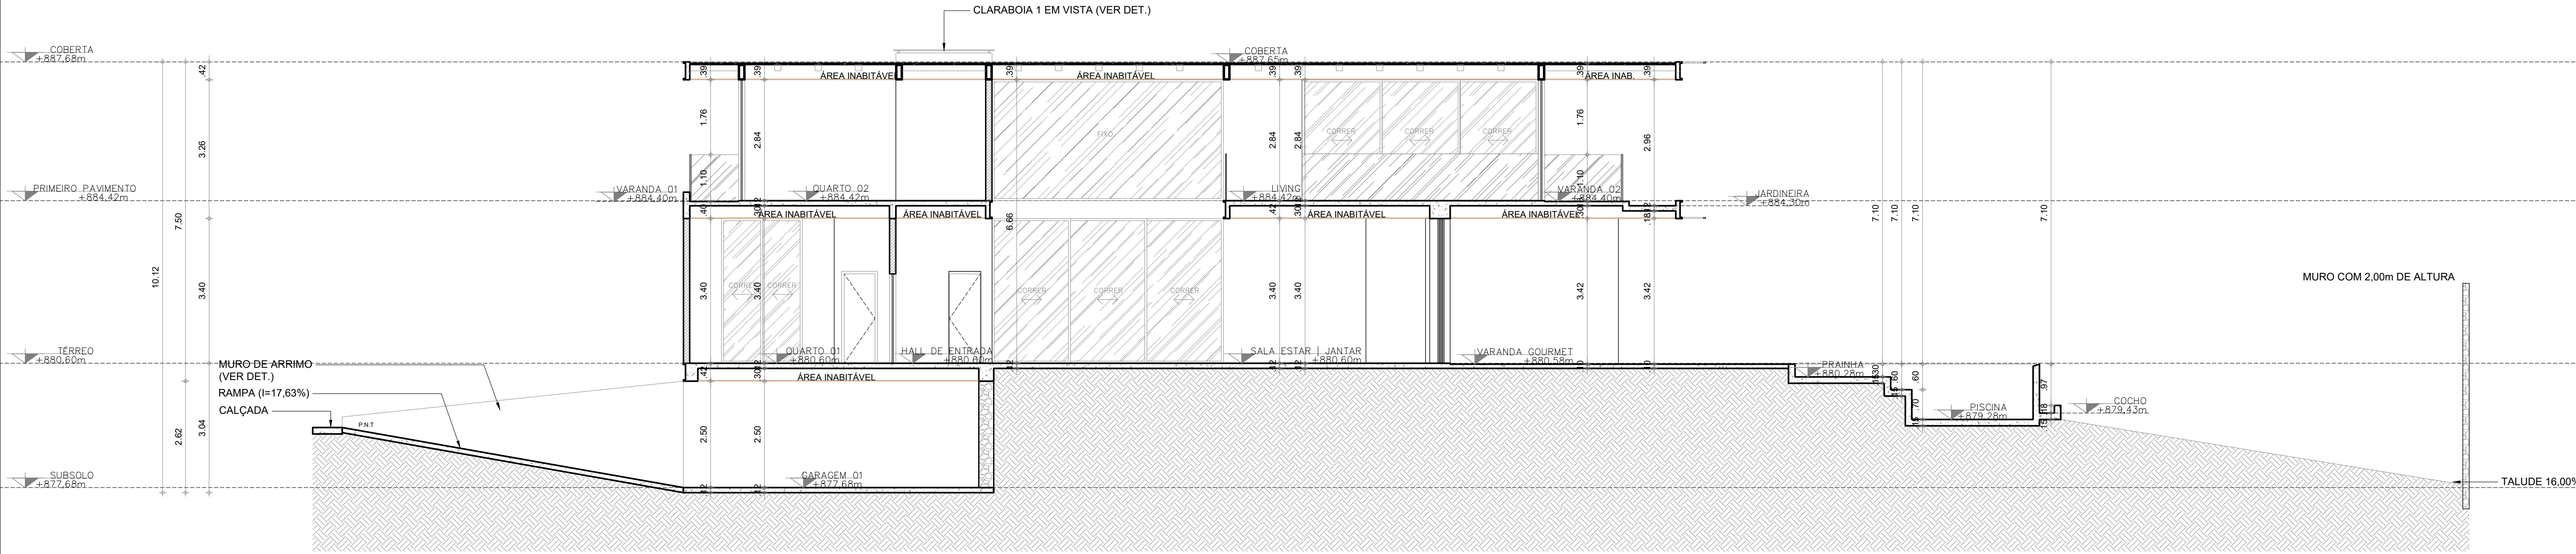


01 CORTE C
1/75

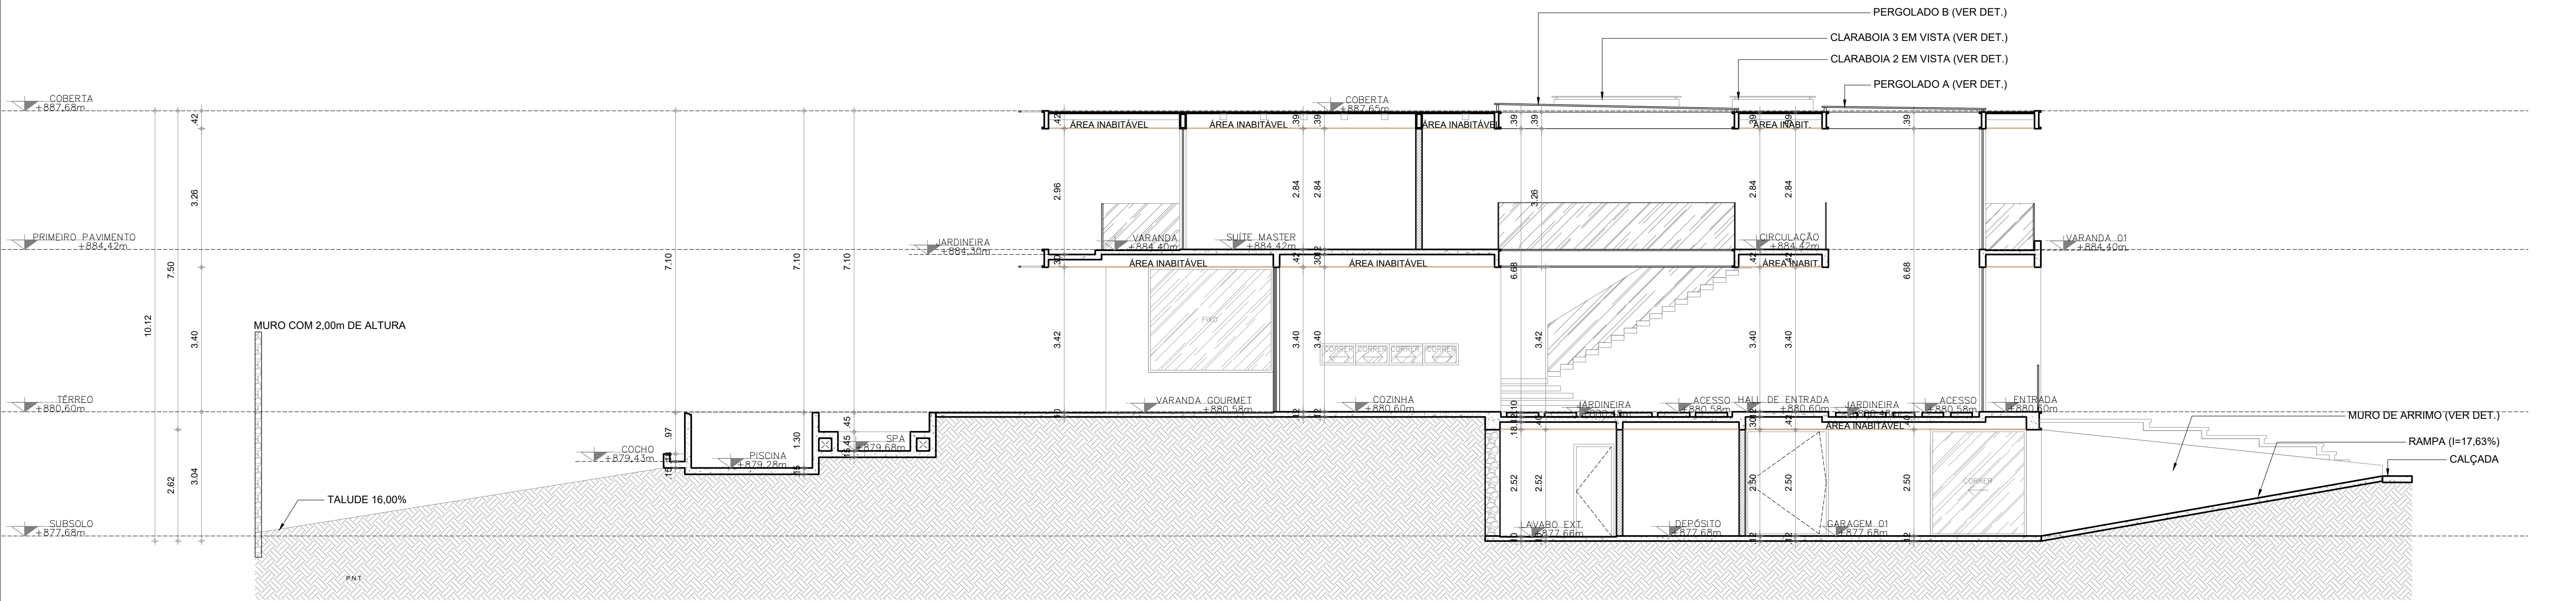


02 CORTE D
1/75


PROPRIETÁRIO	MARCO E. MELISSA CPF: 282.780.838-37	
PROJETO	LUI COSTA ARQUITETO E URBANISTA CAD: A244030-0	
CÁLCULO		
CONSTRUÇÃO		
STUDIO LUI COSTA CLIENTE: MARCO E. MELISSA TIPO DE PROJETO: PROJETO RESIDENCIAL RESIDENCIAL UNIFAMILIAR LOTE: 08 QUADRA: 39 CONDOMÍNIO PORTOFINO - PIEDADE		
Nº	ASSUNTO	ESCALA
01	CORTE C	1/75
02	CORTE D	1/75
03	-	-
04	-	-
DESENHADO POR	DATA	REVISÃO
BEATRIZ SIMÕES	30/04/2025	R00
PROJETADO POR	FRANCHA	
STUDIO LUI COSTA		07•09

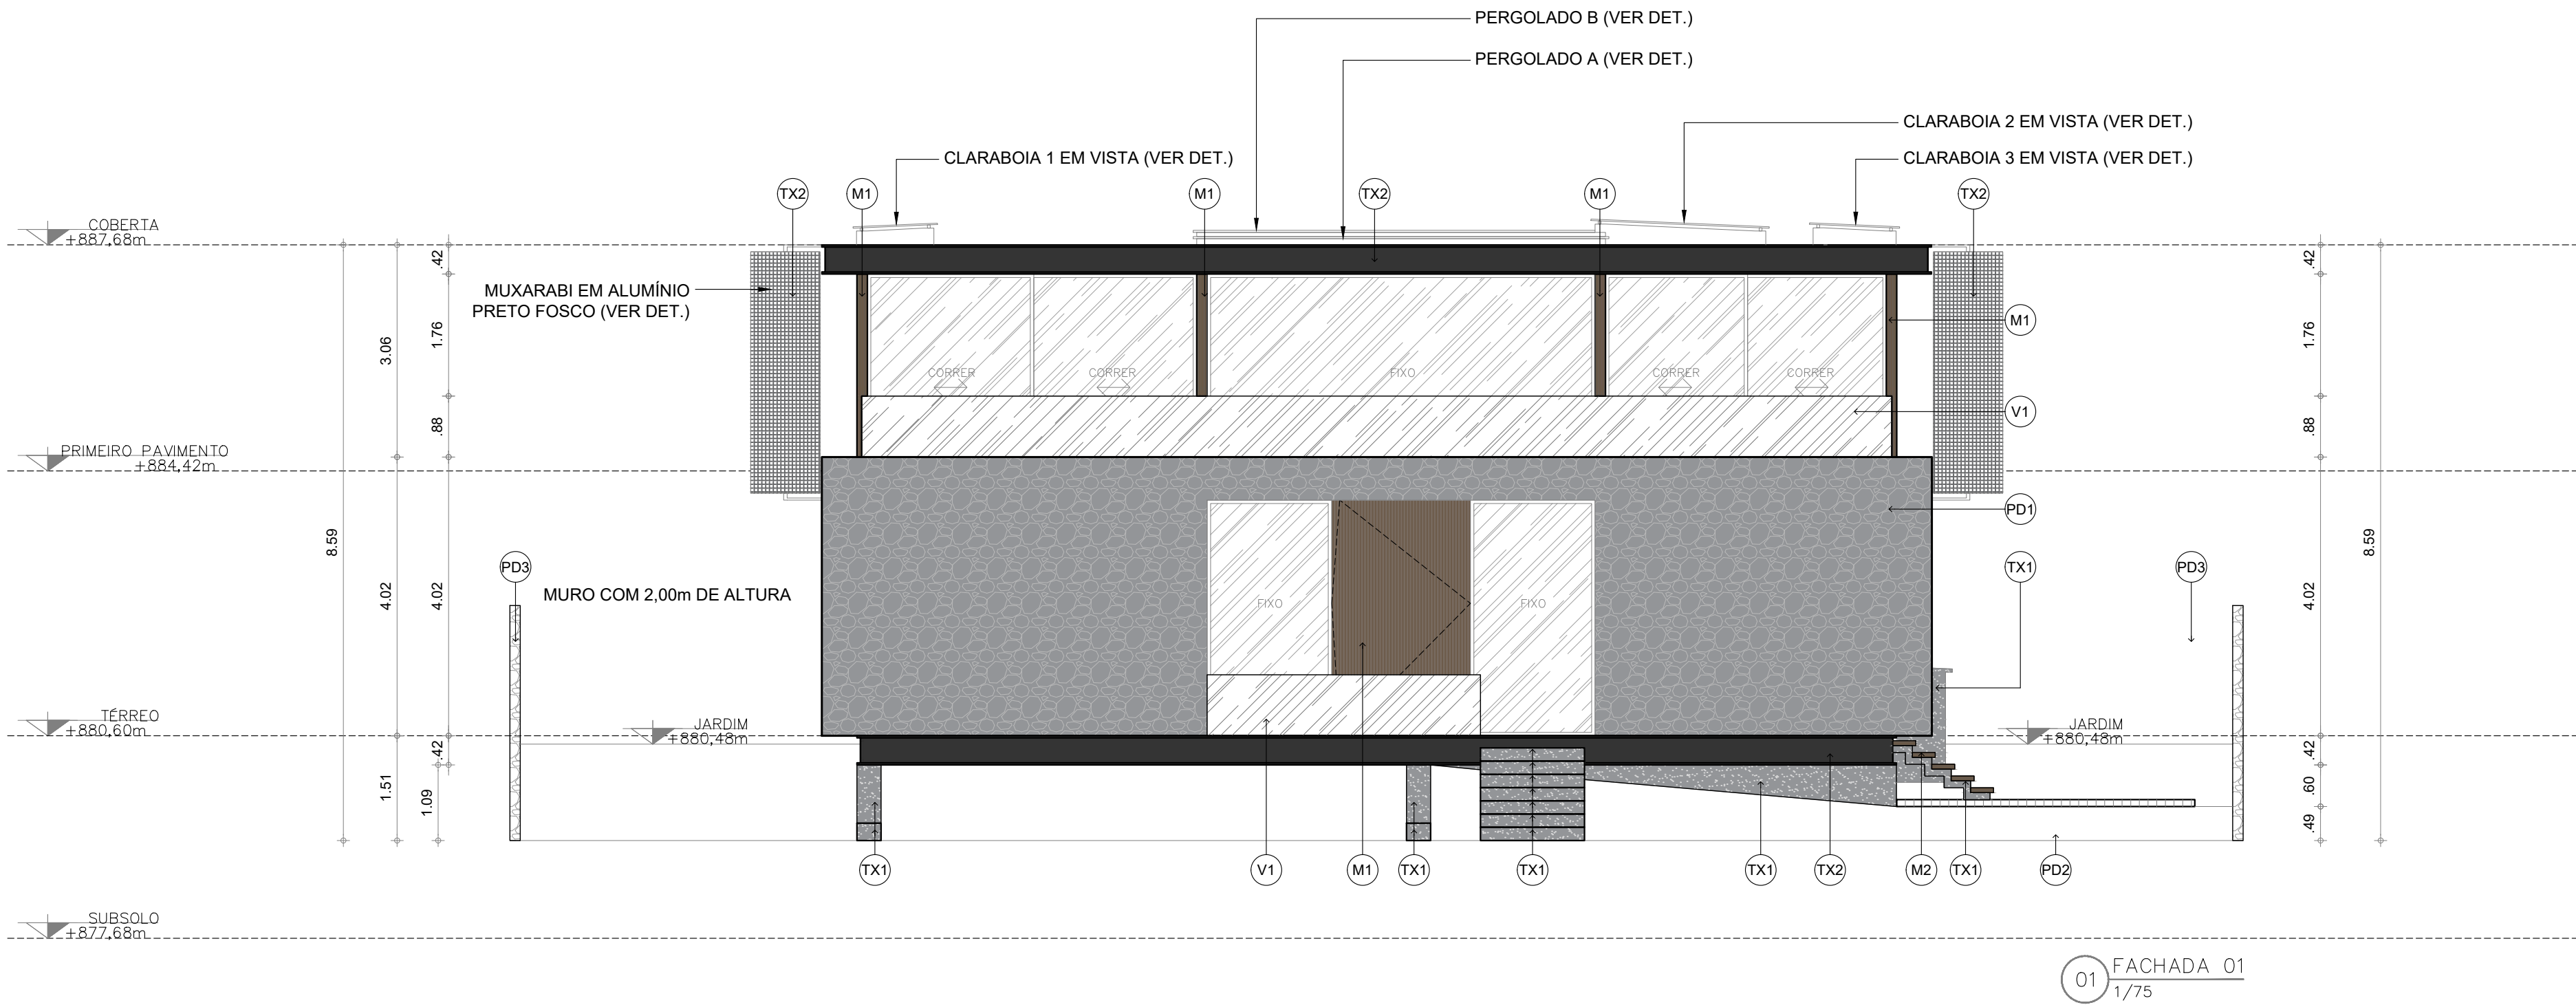


LEGENDA MATERIAIS		
SÍMBOLO	ESPECIFICAÇÃO	QUANTIDADE
M1	MADEIRA PLÁSTICA ECOPEX	168,10m²
M2	MADEIRA EXTERNA (VER ESPECIFICAÇÃO EM DETALHAMENTO)	VER DETALHAMENTO
PD1	PEDRA CACÃO	102,87m²
PD2	PEDRA HIJAU BRUTA - TONS VERDES (PALIMANAN)	VER DETALHAMENTO
PD3	PEDRA ETRUSCO - COR: AREIA - CASTELATTO	133,25m²
PD4	PEDRA TRAVERTINO	VER PROJ. INTERIORES
PD5	PISO DRENANTE	VER DETALHAMENTO
TX1	TEXTURA CONCRETO	-
TX2	TEXTURA PINTURA PRETO FOSCO	-
V1	VIDRO TEMPERADO INCOLOR	-
OBSERVAÇÕES		
SEGUIR ESPECIFICAÇÕES DO FORNECEDOR. REVESTIMENTOS CONSIDERANDO 10% ADICIONAL		
A QUANTIDADE DOS REVESTIMENTOS CALCULADOS REFERE-SE SOMENTE À PARTE EXTERNA DA RESIDÊNCIA		

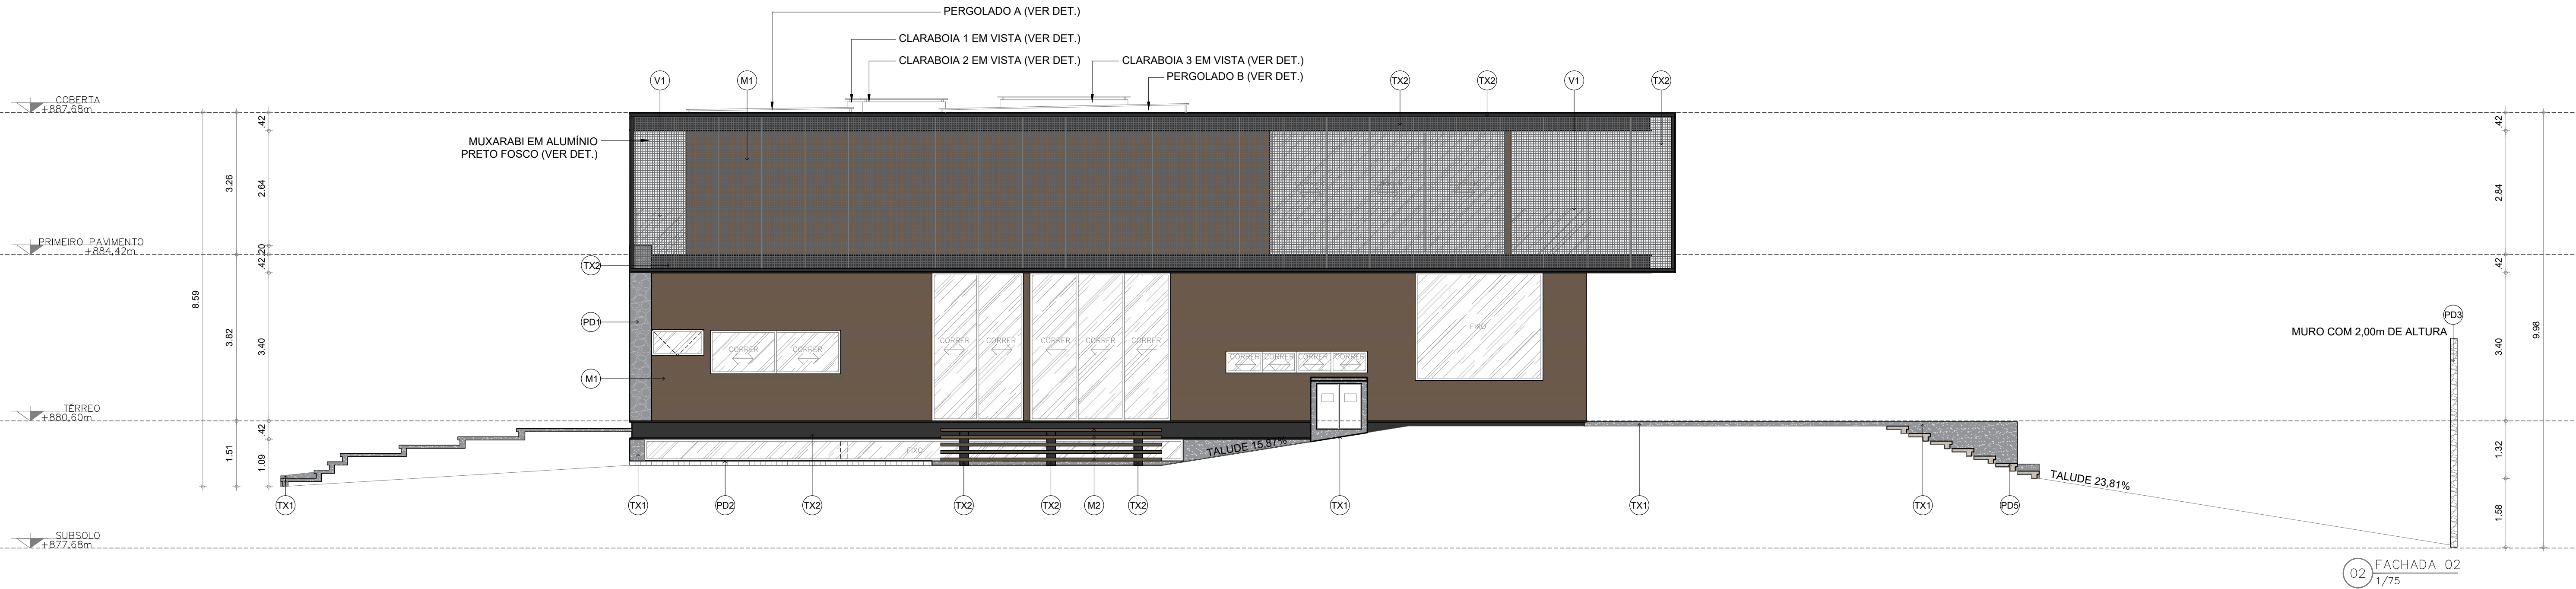

PROPRIETARIO		MARCO E MELISSA CPF: 282.780.838-37
PROJETO		LUI COSTA ARQUITETO E URBANISTA CAD: A244030-0
CALCULO		
CONSTRUCAO		
STUDIO LUI COSTA		CLIENTE: MARCO E MELISSA TIPO DE PROJETO: PROJETO RESIDENCIAL RESIDENCIAL UNIFAMILIAR LOTE: 08 QUADRA: 39 CONDOMÍNIO PORTOFINO - PIEDADE
Nº	ASSUNTO	ESCALA
01	FACHADA 01	1/75
02	FACHADA 02	1/75
03	-	-
04	-	-
DESENHADO POR		DATA
BEATRIZ SIMÕES		30/04/2025
PROJETADO POR		REVISAO
STUDIO LUI COSTA		R00
FRANCHA		08•09

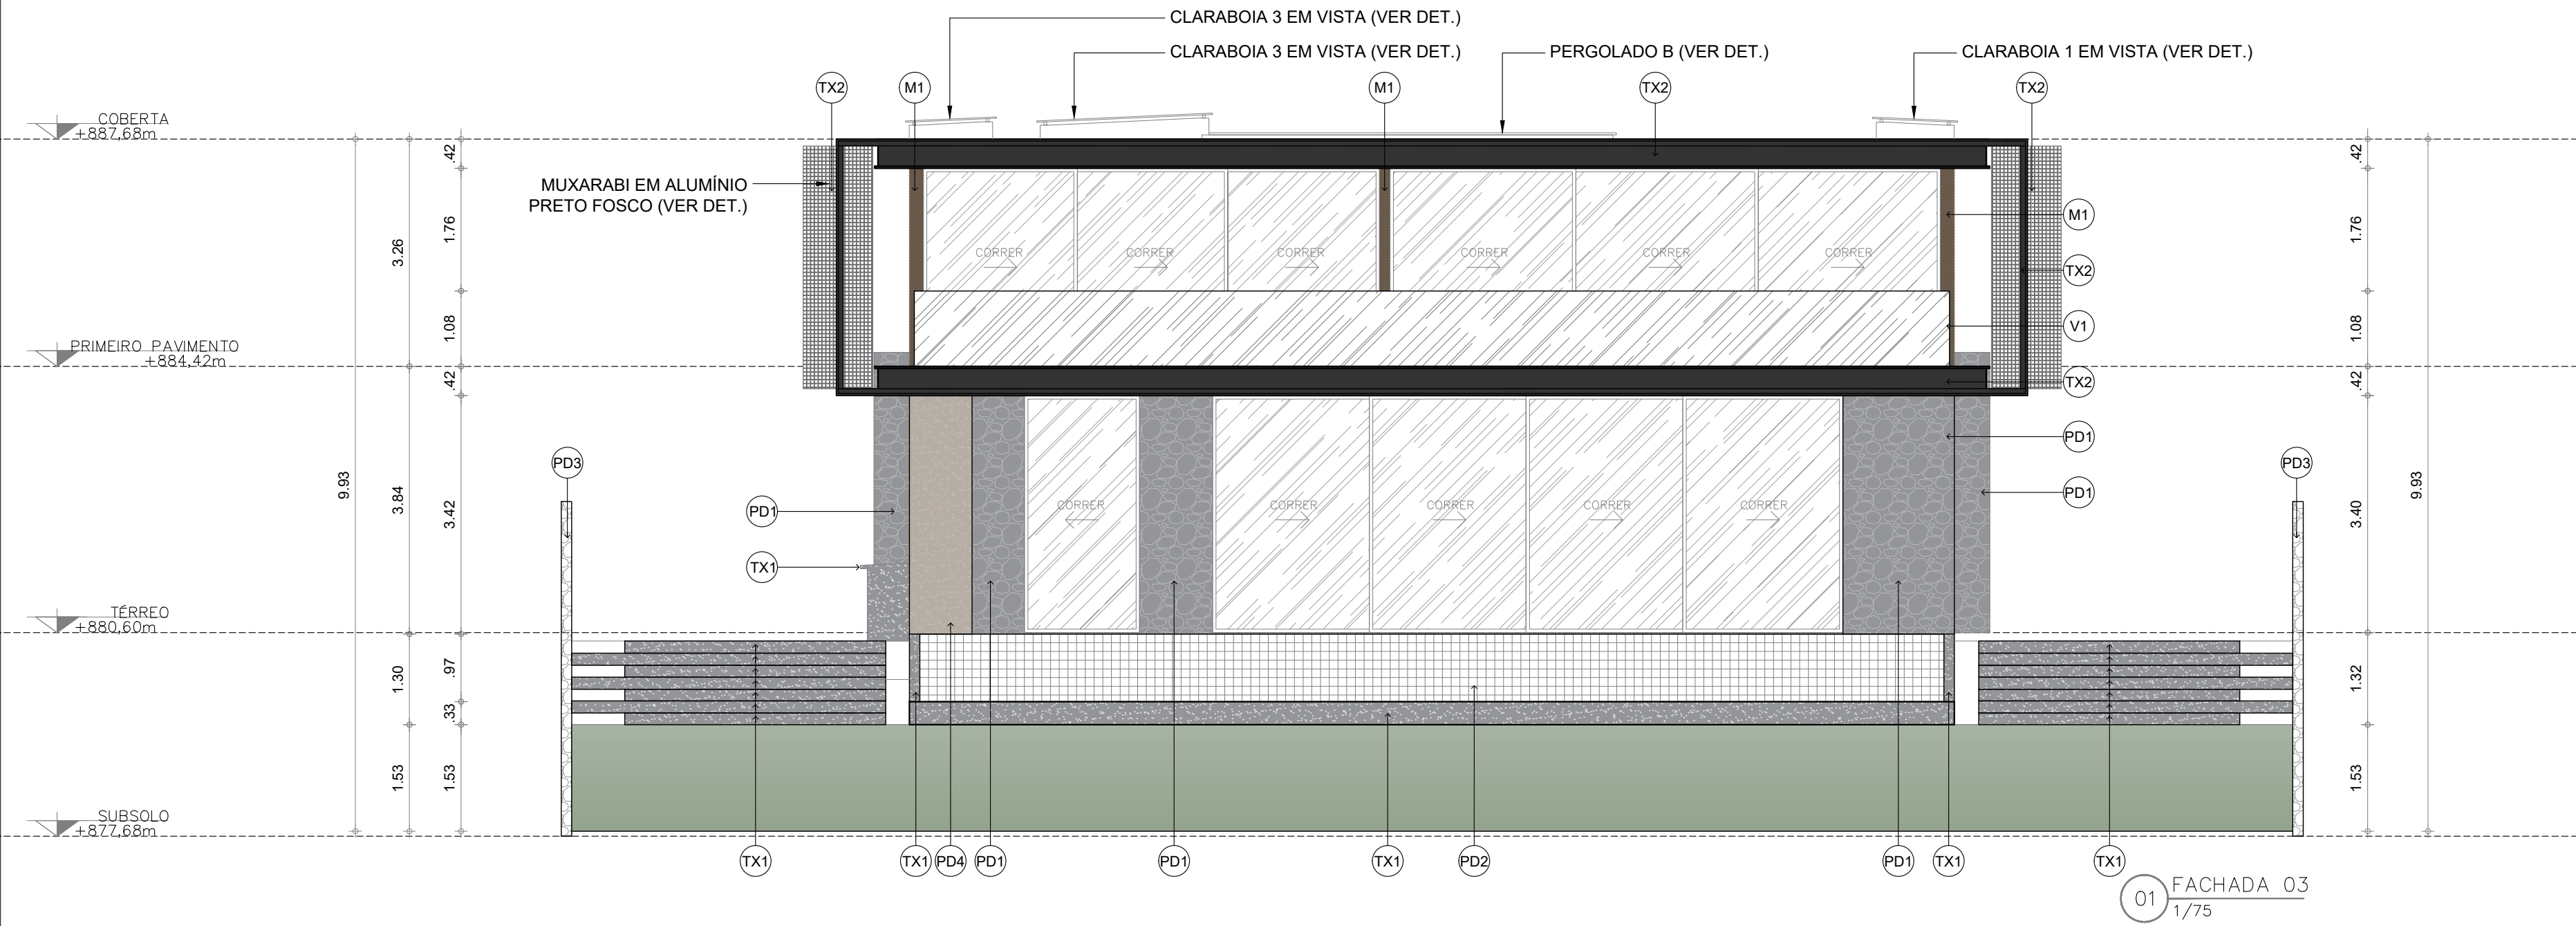

LEGENDA MATERIAIS		
SÍMBOLO	ESPECIFICAÇÃO	QUANTIDADE
M1	MADEIRA PLÁSTICA ECOPEX	168,10m²
M2	MADEIRA EXTERNA (VER ESPECIFICAÇÃO EM DETALHAMENTO)	VER DETALHAMENTO
PD1	PEDRA CACÃO	102,87m²
PD2	PEDRA HIJAU BRUTA - TONS VERDES (PALIMANAN)	VER DETALHAMENTO
PD3	PEDRA ETRUSCO - COR: AREIA - CASTELATTO	133,25m²
PD4	PEDRA TRAVERTINO	VER PROJ. INTERIORES
PD5	PISO DRENANTE	VER DETALHAMENTO
TX1	TEXTURA CONCRETO	-
TX2	TEXTURA PINTURA PRETO FOSCO	-
V1	VIDRO TEMPERADO INCOLOR	-
OBSERVAÇÕES		
SEGUIR ESPECIFICAÇÕES DO FORNECEDOR. REVESTIMENTOS CONSIDERANDO 10% ADICIONAL		
A QUANTIDADE DOS REVESTIMETOS CALCULADOS REFERE-SE SOMENTE À PARTE EXTERNA DA RESIDÊNCIA		

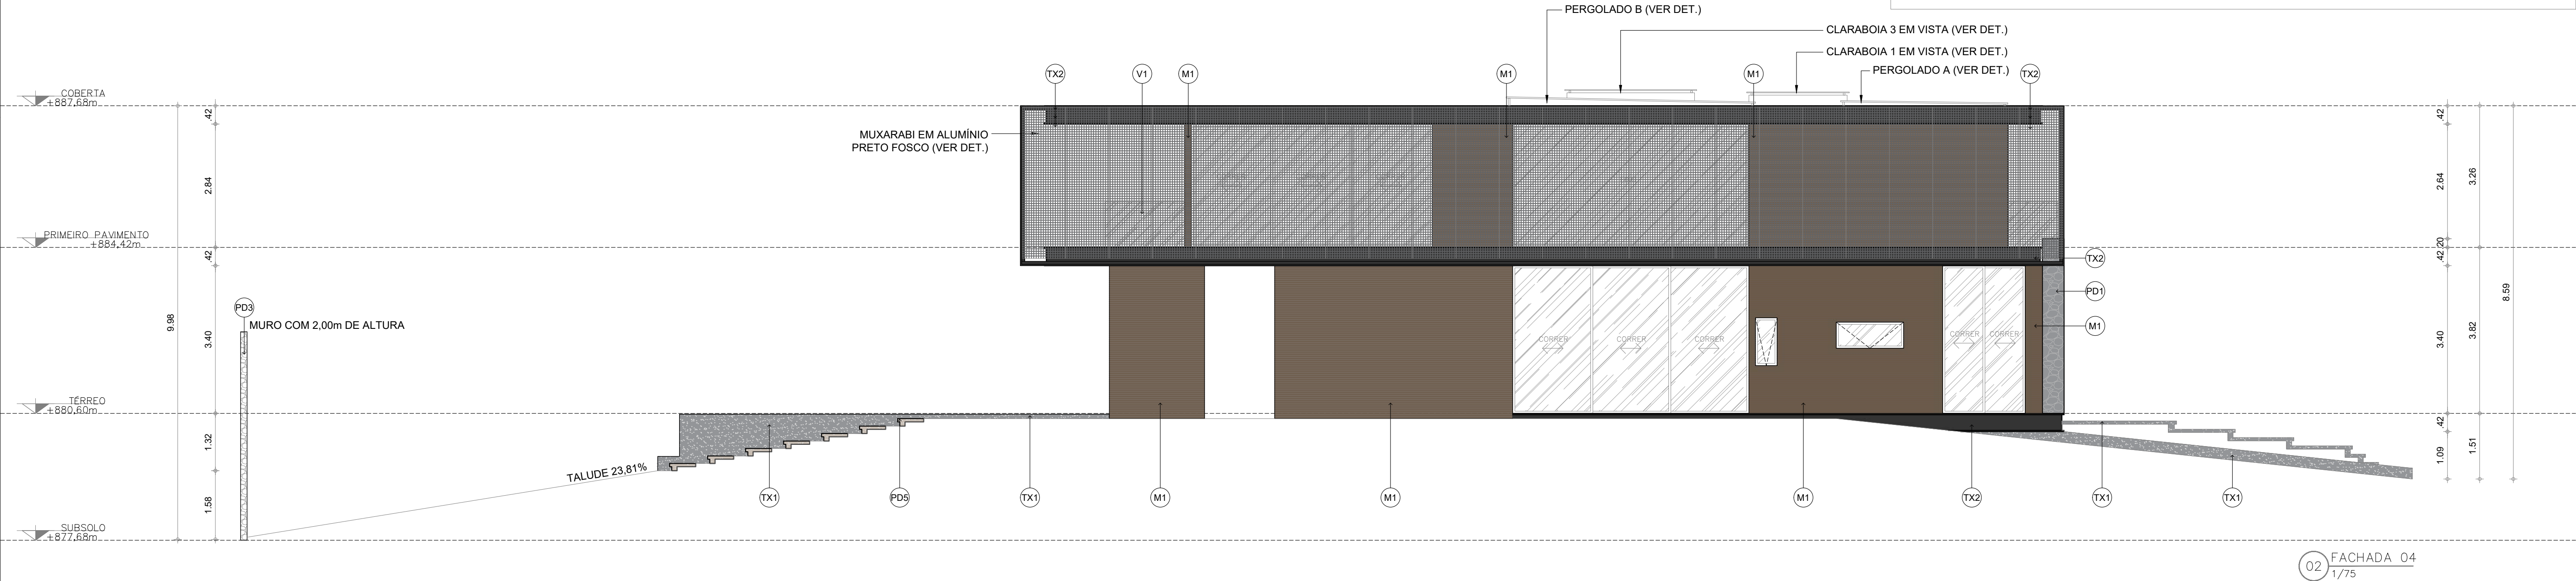

PROPRIETARIO		MARCO E MELISSA CPF: 282.780.838-37	
PROJETO		LUI COSTA ARQUITETO E URBANISTA CAU: A244030-0	
CALCULO			
CONSTRUCAO			
STU DIO LUI COSTA			
CLIENTE		MARCO E MELISSA	
TIPO DE PROJETO		PROJETO RESIDENCIAL	
RESIDENCIAL UNIFAMILIAR		LOTE: 08 QUADRA: 39 CONDOMÍNIO PORTOFINO - PIEDADE	
Nº	ASSUNTO	ESCALA	
01	FACHADA 03	1/75	
02	FACHADA 04	1/75	
03	-	-	
04	-	-	
DESENHADO POR		DATA	REVISÃO
BEATRIZ SIMÕES		30/04/2025	R00
PROJETADO POR		FRANCHA	
STUDIO LUI COSTA		09•09	