



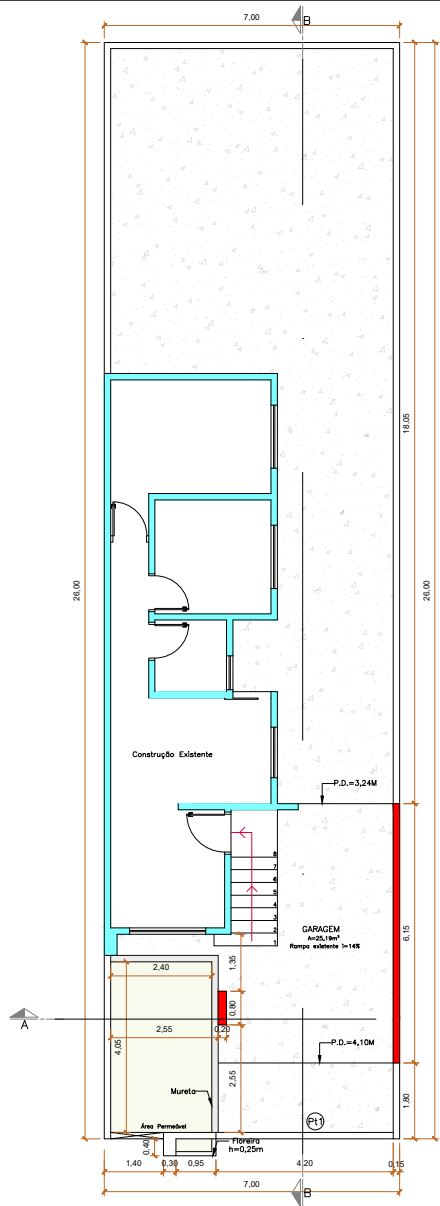


PLANTA BAIXA  
ESCALA 1:100

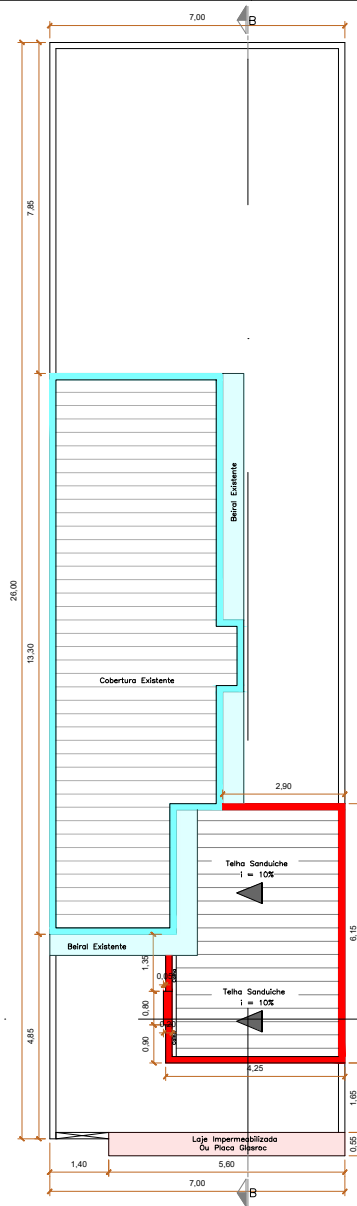


PLANTA DE COBERTURA  
ESCALA 1:100


DEMOLIR  
EXISTENTE  
CONSTRUIR

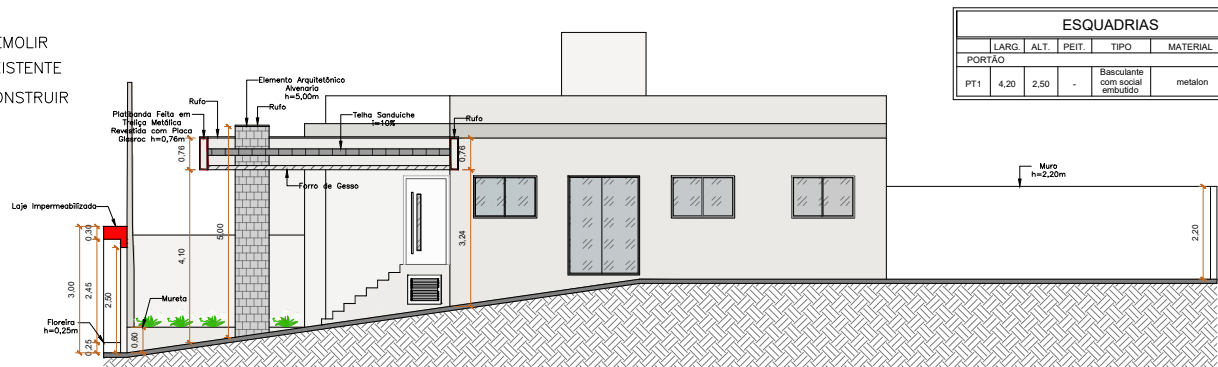

CORTE BB  
ESCALA 1:100

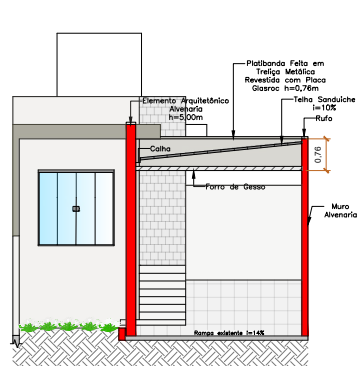

CORTE AA  
ESCALA 1:100

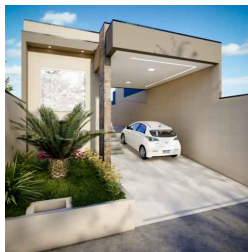

FACHADA SEM MURO  
ESCALA 1:100

FACHADA COM MURO  
ESCALA 1:100

| ESQUADRIAS |      |       |      |                                |             |
|------------|------|-------|------|--------------------------------|-------------|
| LARG.      | ALT. | PEIT. | TIPO | MATERIAL                       | QUANT.      |
| PORTÃO     |      |       |      |                                |             |
| PT 1       | 4,20 | 2,50  | -    | Basculante com social embutido | metalton 01 |

## PROJETO ARQUITETÔNICO


### PLANTAS, CORTES E FACHADA

FOLHA ÚNICA  
ESCALAS INDICADAS

OBRA  
AMPLIAÇÃO DE RESIDÊNCIA UNIFAMILIAR

LOCAL  
RUA HONÓRIA DIAS GALVÃO, QUADRA O, LOTE 14  
LOTEAMENTO RESIDENCIAL NOHAMA  
SÃO MIGUEL ARCANJO/SP

PROPRIETÁRIO  
ESTEVAN DE PAIVA HONORATO LUZ

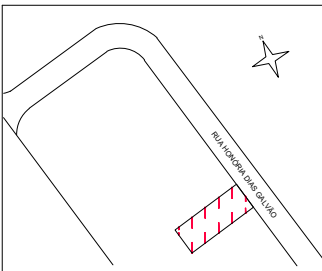

"De acordo com a Lei municipal denº3.116 e Federal nº9605/98, somente serão utilizadas madeiras de origem legal na obra."

#### DECLARAÇÃO

Declaro que a aprovação do projeto não implica no reconhecimento por parte da Prefeitura do direito de propriedade do terreno.

Proprietário  
ESTEVAN DE PAIVA HONORATO LUZ  
CPF: 459.924.128-83

Autor do Projeto  
Ana e Uir Bruna Caroline de Jesus  
CAU: A187361-0

#### QUADRO DE ÁREAS

|                |          |
|----------------|----------|
| TERRENO        | 182,00m² |
| DA CONSTRUÇÃO: |          |
| ÁREA EXISTENTE | 51,40m²  |
| ÁREA A AMPLIAR | 25,19m²  |
| ÁREA TOTAL     | 76,59m²  |