

PROJETO ARQUITETÔNICO RESIDENCIAL

CAROLINE BIANCA DE ALMEIDA VIEIRA CHIROLI
&
JULIANO CHIROLI

QUADRA 23, LOTE 09, CONDOMÍNIO RESIDENCIAL BELVEDERE,
BAIRRO JARDIM IMPERIAL, CUIABÁ-MT

CUIABÁ/MT, AGOSTO / 2.025

Vilela

JULIANA VILELA ARQUITETURA & INTERIORES

AV. ISAAC PÓVOAS 1.495, ED. EMILIA, SALA 02, GOIABEIRAS . CUIABÁ-MT . (65) 3028 4428 . 99931 4428 . WWW.JULIANAVILELA.COM.BR

Juliana Vilela

ÍNDICES DAS PRANCHAS:

- ESTUDO PRELIMINAR

FACHADA - IMAGEM ILUSTRATIVA 01	01
FACHADA - IMAGEM ILUSTRATIVA 02	02
FACHADA - IMAGEM ILUSTRATIVA 03	03
FACHADA - IMAGEM ILUSTRATIVA 04	04
FACHADA - IMAGEM ILUSTRATIVA 05	05
FACHADA - IMAGEM ILUSTRATIVA 06	06
FACHADA - IMAGEM ILUSTRATIVA 07	07
LAYOUT FINAL - PAVIMENTO TÉRREO	08
LAYOUT FINAL - PAVIMENTO SUPERIOR	09

- PROJETO EXECUTIVO

PLANTA DE LOCALIZAÇÃO DAS INSTALAÇÕES / PAV. TÉRREO	10
PLANTA DE LOCALIZAÇÃO DAS INSTALAÇÕES / PAV. SUPERIOR	11
PLANTA DE LOCALIZAÇÃO DAS INSTALAÇÕES - LEGENDA E DETALHES	12
PROJETO LUMINOTÉCNICO PAREDE E PISO / PAV. TÉRREO	13
PROJETO LUMINOTÉCNICO PAREDE E PISO / PAV. SUPERIOR	14
PROJETO LUMINOTÉCNICO PAREDE E PISO - LEGENDA E DETALHES	15
PROJETO LUMINOTÉCNICO PLANTA DE FORRO / PAV. TÉRREO	16
PROJETO LUMINOTÉCNICO PLANTA DE FORRO / PAV. SUPERIOR	17
PROJETO LUMINOTÉCNICO PLANTA DE FORRO - LEGENDA E DETALHES	18
DETALHAMENTO DE ESQUADRIAS ESPECIAIS - PORTAS	19
DETALHAMENTO DE ESQUADRIAS ESPECIAIS - JANELAS	20
PAGINAÇÃO DE PISOS / PAV TÉRREO*	21
PAGINAÇÃO DE PISOS / PAV SUPERIOR*	22
ÁREAS MOLHADAS / AMPLIAÇÕES - BANHO 01 / PISCINA	23
ÁREAS MOLHADAS / DETALHAMENTO DE PAREDES E BANCADAS - BANHO 01 / PISCINA*	24
ÁREAS MOLHADAS / AMPLIAÇÕES - BANHO 02 / ESCRITÓRIO	25
ÁREAS MOLHADAS / DETALHAMENTO DE PAREDES E BANCADAS - BANHO 02 / ESCRITÓRIO *	26
ÁREAS MOLHADAS / AMPLIAÇÕES - BANHO 03 / FILHA	27
ÁREAS MOLHADAS / DETALHAMENTO DE PAREDES E BANCADAS - BANHO 03 / FILHA*	28
ÁREAS MOLHADAS / AMPLIAÇÕES - BANHO 04 / FILHO	29
ÁREAS MOLHADAS / DETALHAMENTO DE PAREDES E BANCADAS - BANHO 04 / FILHO*	30
ÁREAS MOLHADAS / AMPLIAÇÕES - BANHO 05 / CASAL	31
ÁREAS MOLHADAS / DETALHAMENTO DE PAREDES E BANCADAS - BANHO 5 / CASAL*	32
ÁREAS MOLHADAS / AMPLIAÇÕES - LAVABO	33
ÁREAS MOLHADAS / DETALHAMENTO DE PAREDES E BANCADAS - LAVABO*	34
ÁREAS MOLHADAS / AMPLIAÇÕES - ESPAÇO GOURMET/ COZINHA	35
ÁREAS MOLHADAS / DETALHAMENTO DE PAREDES E BANCADAS - ESPAÇO GOURMET/ COZINHA*	36
ÁREAS MOLHADAS / AMPLIAÇÕES - LAVANDERIA	38
ÁREAS MOLHADAS / DETALHAMENTO DE PAREDES E BANCADAS - LAVANDERIA*	39

- PROJETO LEGAL

PLANTA BAIXA PAV. TÉRREO, PLANTA DE COBERTURA, LEVANTAMENTO TOPOGRÁFICO E QUADRO DE ESQUADRIAS	01
PLANTA BAIXA PAV. SUPERIOR, PLANTA DE LOCALIZAÇÃO E SITUAÇÃO, MEMORIAL DE CALCULO DE ÁREAS E QUADRO DE ESQUADRIAS	02
FACHADAS F1, F2 E CORTE C1	03
FACHADA F3,CORTE C2, C3 E C4	04

*PROJETO ENTREGUE APÓS A DEFINIÇÃO E ESCOLHA DOS MATERIAIS DE ACABAMENTO



FOLHA
01
39

DADOS DO PROJETO

Fase: Estudo Preliminar

Assunto:

FACHADA

IMAGEM ILUSTRATIVA 01

Cliente: Bianca e Juliano

Autora do projeto: Juliana Vilela

Desenho:

Escala:
sem escala

Data:
JANEIRO / 2.025

NOTAS

- Esta prancha deverá ser impressa colorida;
- Imagem meramente ilustrativa;
- Cores e acabamentos ilustrativos, podendo ser alteradas durante a execução da obra.

Juliana Vilela
JULIANA VILELA ARQUITETURA & INTERIORES
AV. ISAAC PÓVOAS 1.495, ED. EMÍLIA, SALA 02, GOIABERAS - CUIABÁ-MT
(65) 3028 4428 . 99931 4428 . WWW.JULIANAVILELA.COM.BR



FOLHA

02

39

DADOS DO PROJETO

Fase: **Estudo Preliminar**

Assunto:

FACHADA

IMAGEM ILUSTRATIVA 02

Cliente:

Bianca e Juliano

Autora do projeto:

Juliana Vilela

Desenho:

Escala:

Data:
sem escalaData:
JANEIRO / 2.025

NOTAS

- Esta prancha deverá ser impressa colorida;
- Imagem meramente ilustrativa;
- Cores e acabamentos ilustrativos, podendo ser alteradas durante a execução da obra.

Juliana Vilela

JULIANA VILELA ARQUITETURA & INTERIORES

AV. ISAAC PÓVOAS 1.495, ED. EMÍLIA, SALA 02, GOIABERAS . CUIABÁ-MT
(65) 3028 4428 . 99931 4428 . WWW.JULIANAVILELA.COM.BR



FOLHA

03

39

DADOS DO PROJETO

Fase: Estudo Preliminar

Assunto:

FACHADA

IMAGEM ILUSTRATIVA 03

Cliente:

Bianca e Juliano

Autora do projeto:

Juliana Vilela

Desenho:

Escala:

Data:
sem escala
JANEIRO / 2.025

NOTAS

- Esta prancha deverá ser impressa colorida;
- Imagem meramente ilustrativa;
- Cores e acabamentos ilustrativos, podendo ser alteradas durante a execução da obra.

Juliana Vilela
 JULIANA VILELA ARQUITETURA & INTERIORES
 AV. ISAAC PÓVOAS 1.495, ED. EMÍLIA, SALA 02, GOIABERAS . CUIABÁ-MT
 (65) 3028 4428 . 99931 4428 . WWW.JULIANAVILELA.COM.BR







FOLHA

06

39

DADOS DO PROJETO

Fase: Estudo Preliminar

Assunto: FACHADA
IMAGEM ILUSTRATIVA 06

Cliente: Bianca e Juliano

Autora do projeto: Juliana Vilela

Desenho: Escala: Data:
sem escala JANEIRO / 2.025

NOTAS

- Esta prancha deverá ser impressa colorida;
- Imagem meramente ilustrativa;
- Cores e acabamentos ilustrativos, podendo ser alteradas durante a execução da obra.

Juliana Vilela
JULIANA VILELA ARQUITETURA & INTERIORES
AV. ISAAC PÓVOAS 1.495, ED. EMÍLIA, SALA 02, GOIABERAS - CUIABÁ-MT
(65) 3028 4428 . 99931 4428 . WWW.JULIANAVILELA.COM.BR



@julianavilelaarquitetura

Juliana Vilela
ARQUITETURA & INTERIORES

FOLHA

07

39

DADOS DO PROJETO

Fase: Estudo Preliminar

Assunto:

FACHADA

IMAGEM ILUSTRATIVA 07

Cliente: **Bianca e Juliano**

Autora do projeto: **Juliana Vilela**

Desenho:

Escala: sem escala

Data: JANEIRO / 2.025


NOTAS



- Esta prancha deverá ser impressa colorida;
- Imagem meramente ilustrativa;
- Cores e acabamentos ilustrativos, podendo ser alteradas durante a execução da obra.

Juliana Vilela
JULIANA VILELA ARQUITETURA & INTERIORES
AV. ISAAC PÓVOAS 1.495, ED. EMÍLIA, SALA 02, GOIABERAS . CUIABÁ-MT
(65) 3028 4428 . 99931 4428 . WWW.JULIANAVILELA.COM.BR





LEGENDA

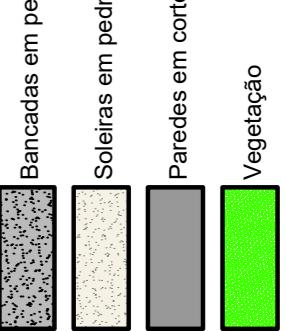

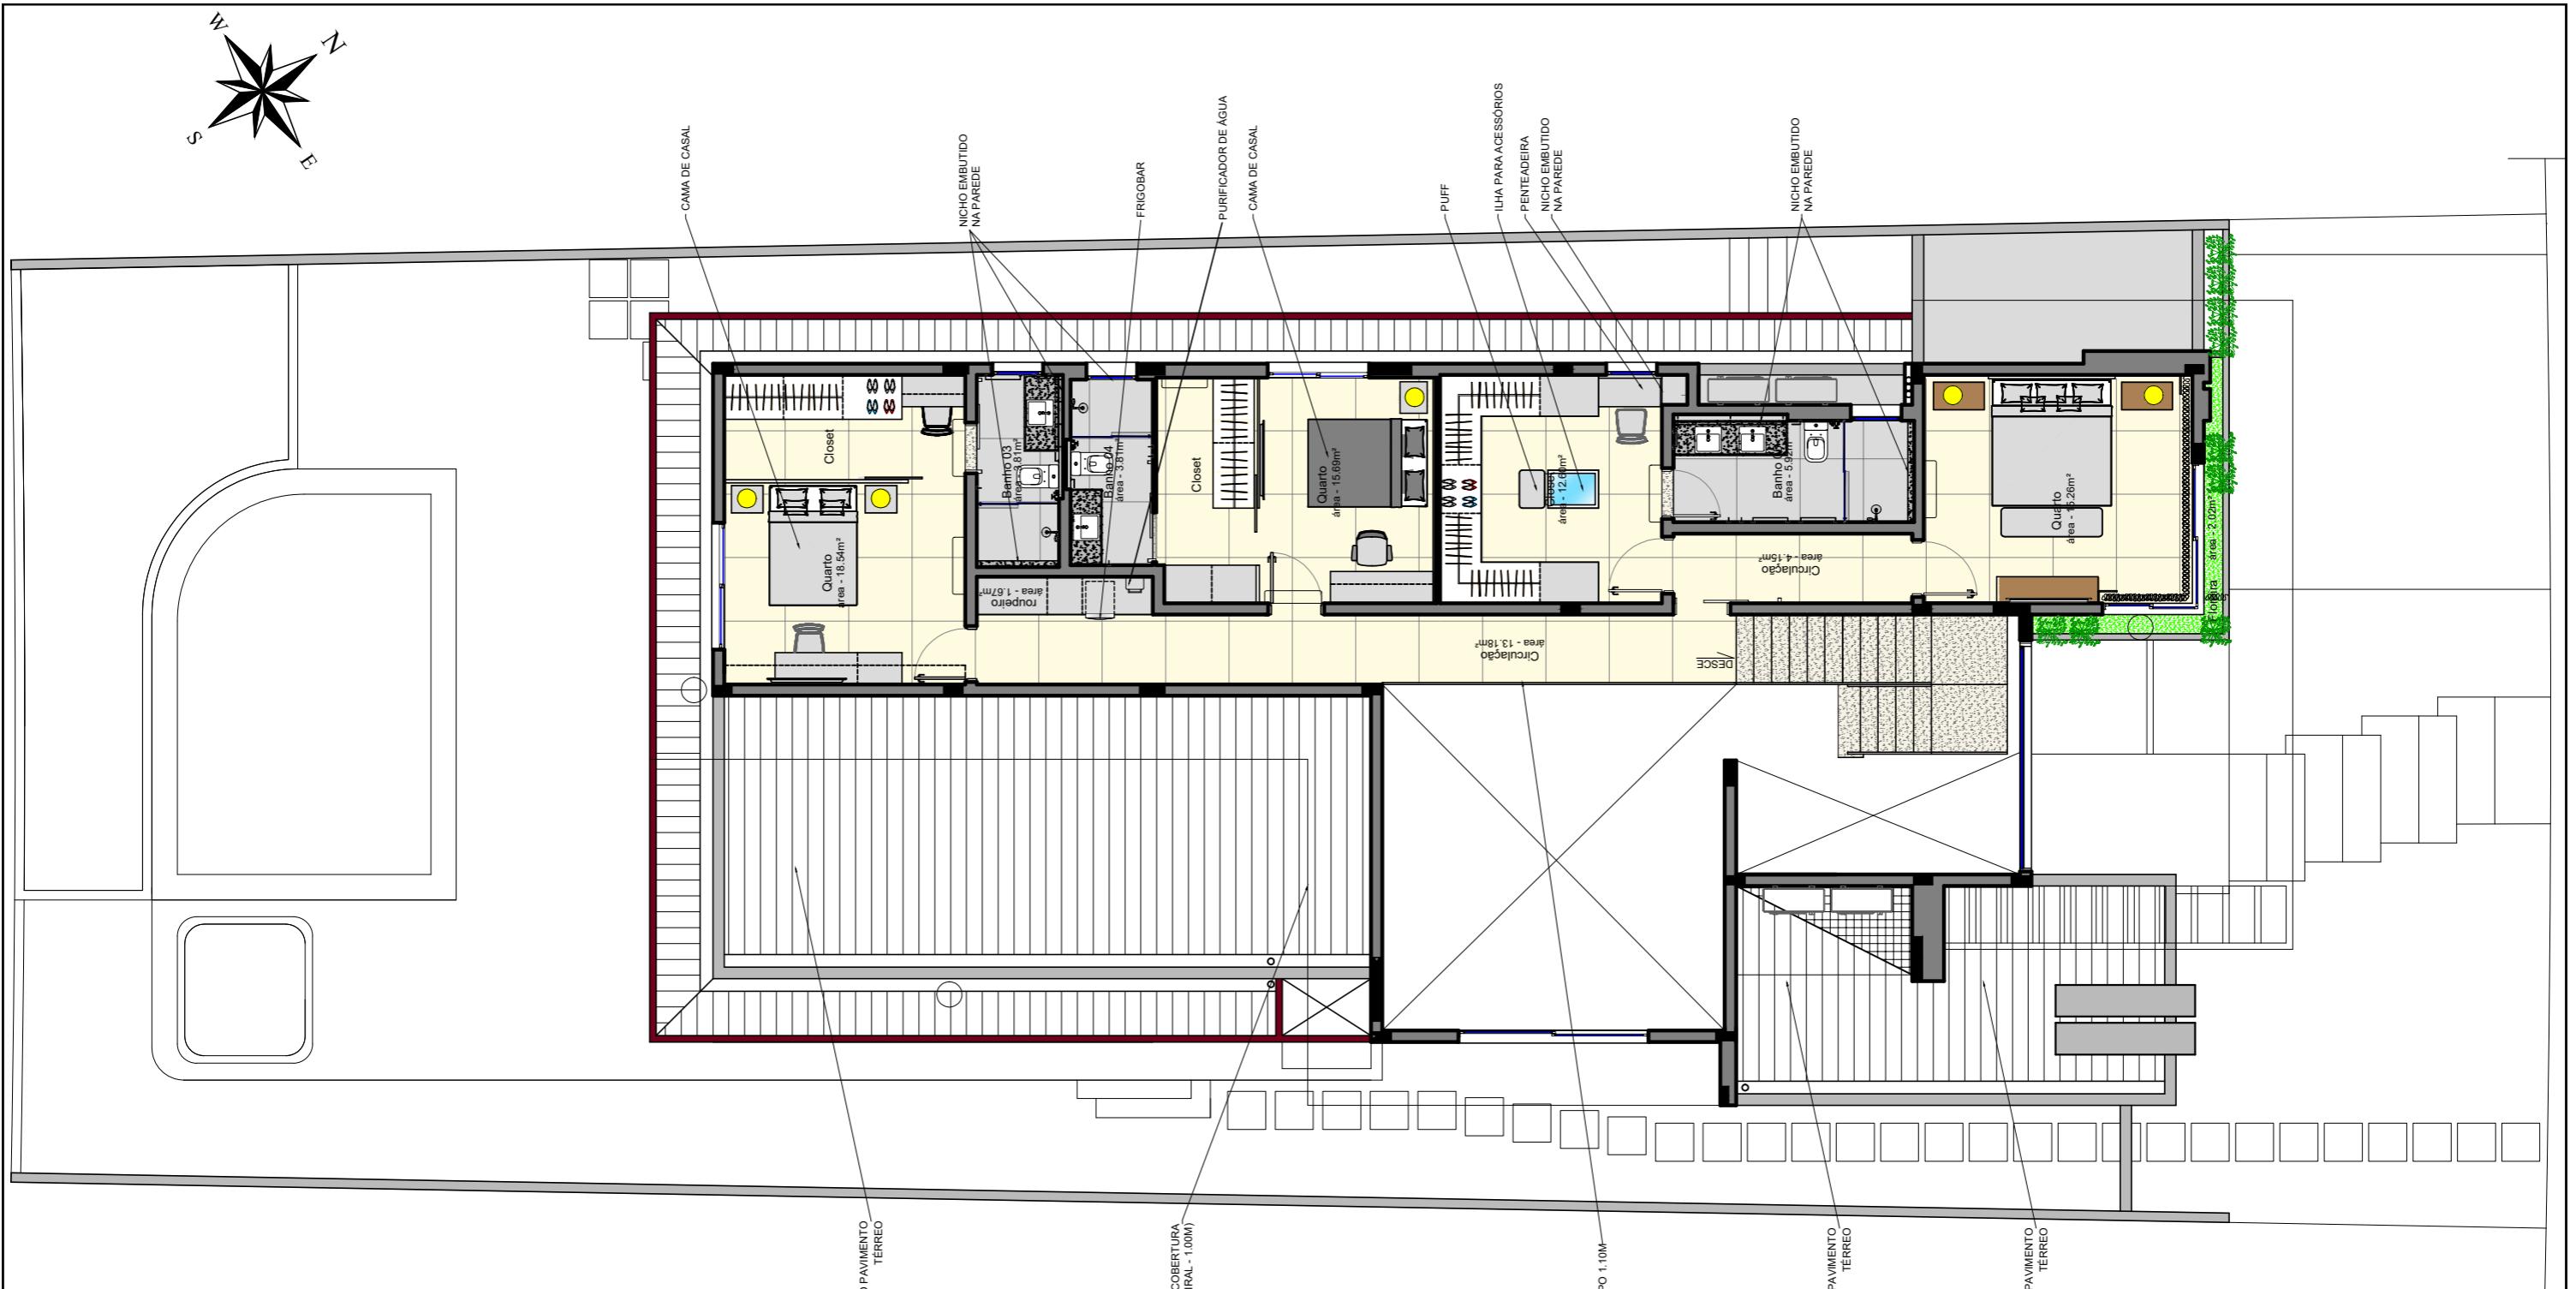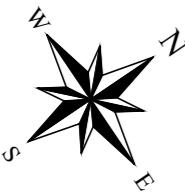

LEGENDA

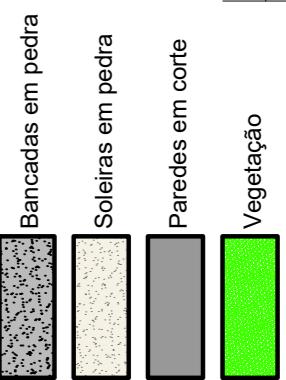

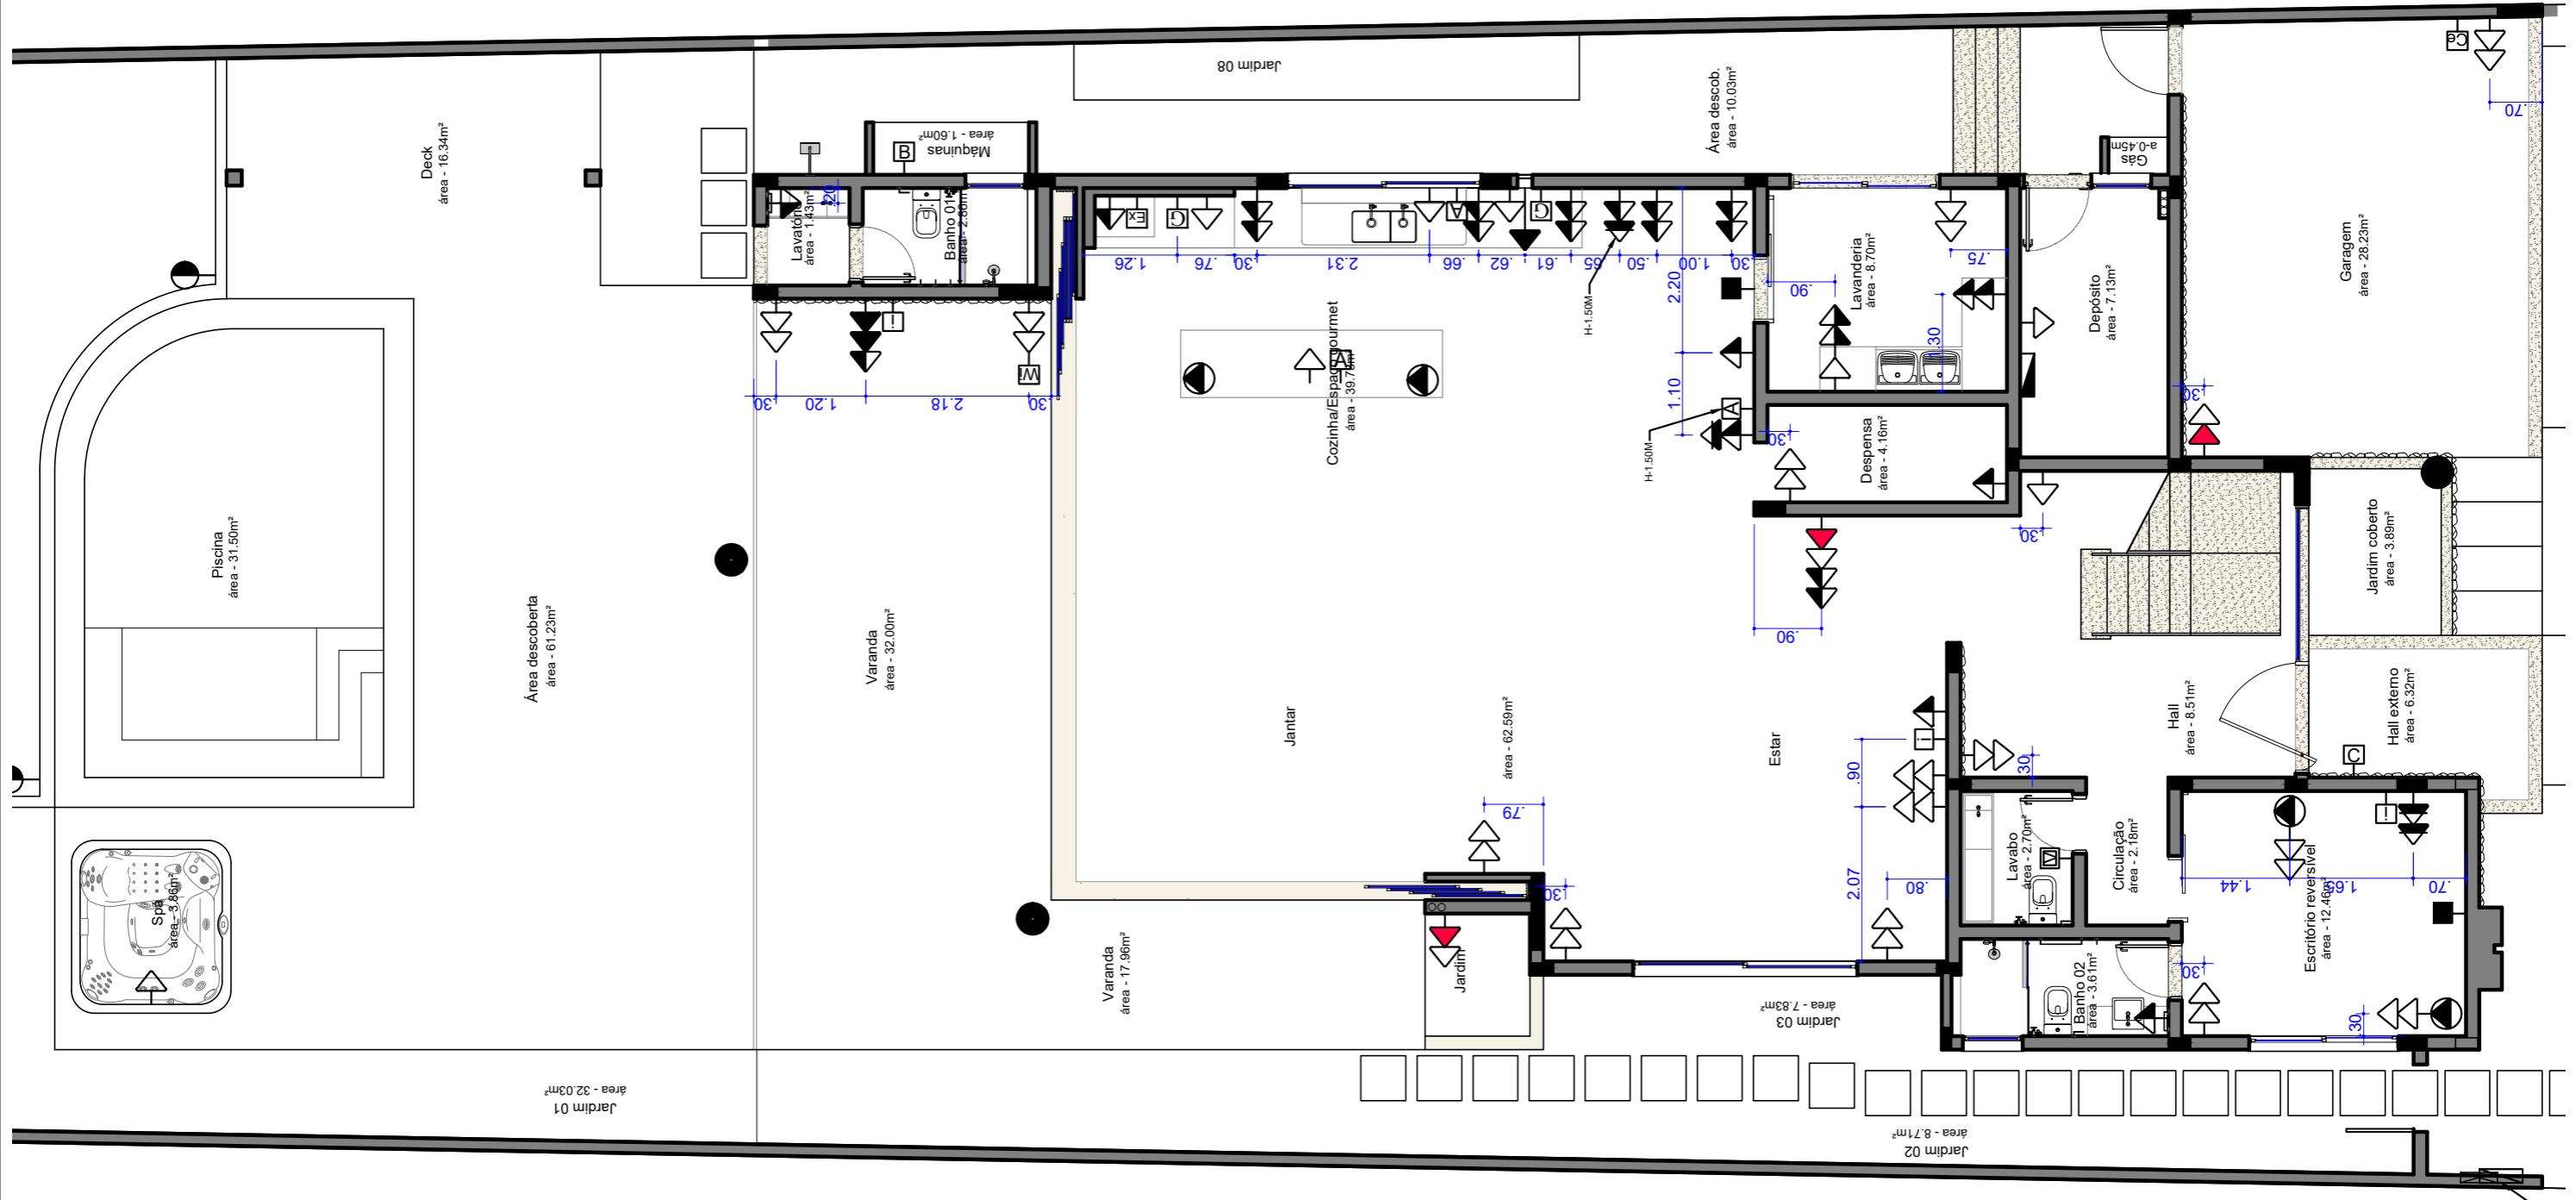

Obs: Prever pontos para persiana elétrica, conforme projeto arquitetônico.
Todas as tomadas da cozinha e lavanderia deverão ser de 20A.

FOLHA

10
39

DADOS DO PROJETO

Fase: Projeto Executivo

Assunto:

PLANTA DE LOCALIZAÇÃO DAS INSTALAÇÕES
PAVIMENTO TÉRREO

Cliente: Bianca & Juliano

Autora do projeto: Juliana Vilela

Desenho: Escala: sem escala Data: AGOSTO / 2.025


NOTAS

- Conferir medidas, aberturas, níveis e prumos no local;
- Medidas em cota prevalecem sobre o desenho;
- Esta prancha deverá ser impressa colorida;
- As distâncias entre os espelhos não cotados de tomadas deverão ser de no máximo 3 cm;
- As medidas deste projeto estão de acordo com o Projeto aprovado pela PMC;
- Imagens meramente ilustrativas.

Juliana Vilela


JULIANA VILELA ARQUITETURA & INTERIORES
AV. ISAAC PÓVOAS 1.495, ED. EMÍLIA, SALA 02, GOIABERAS, CUIABÁ-MT
(65) 3028 4428 . 99931 4428 . WWW.JULIANAVILELA.COM.BR

MEDIDORES

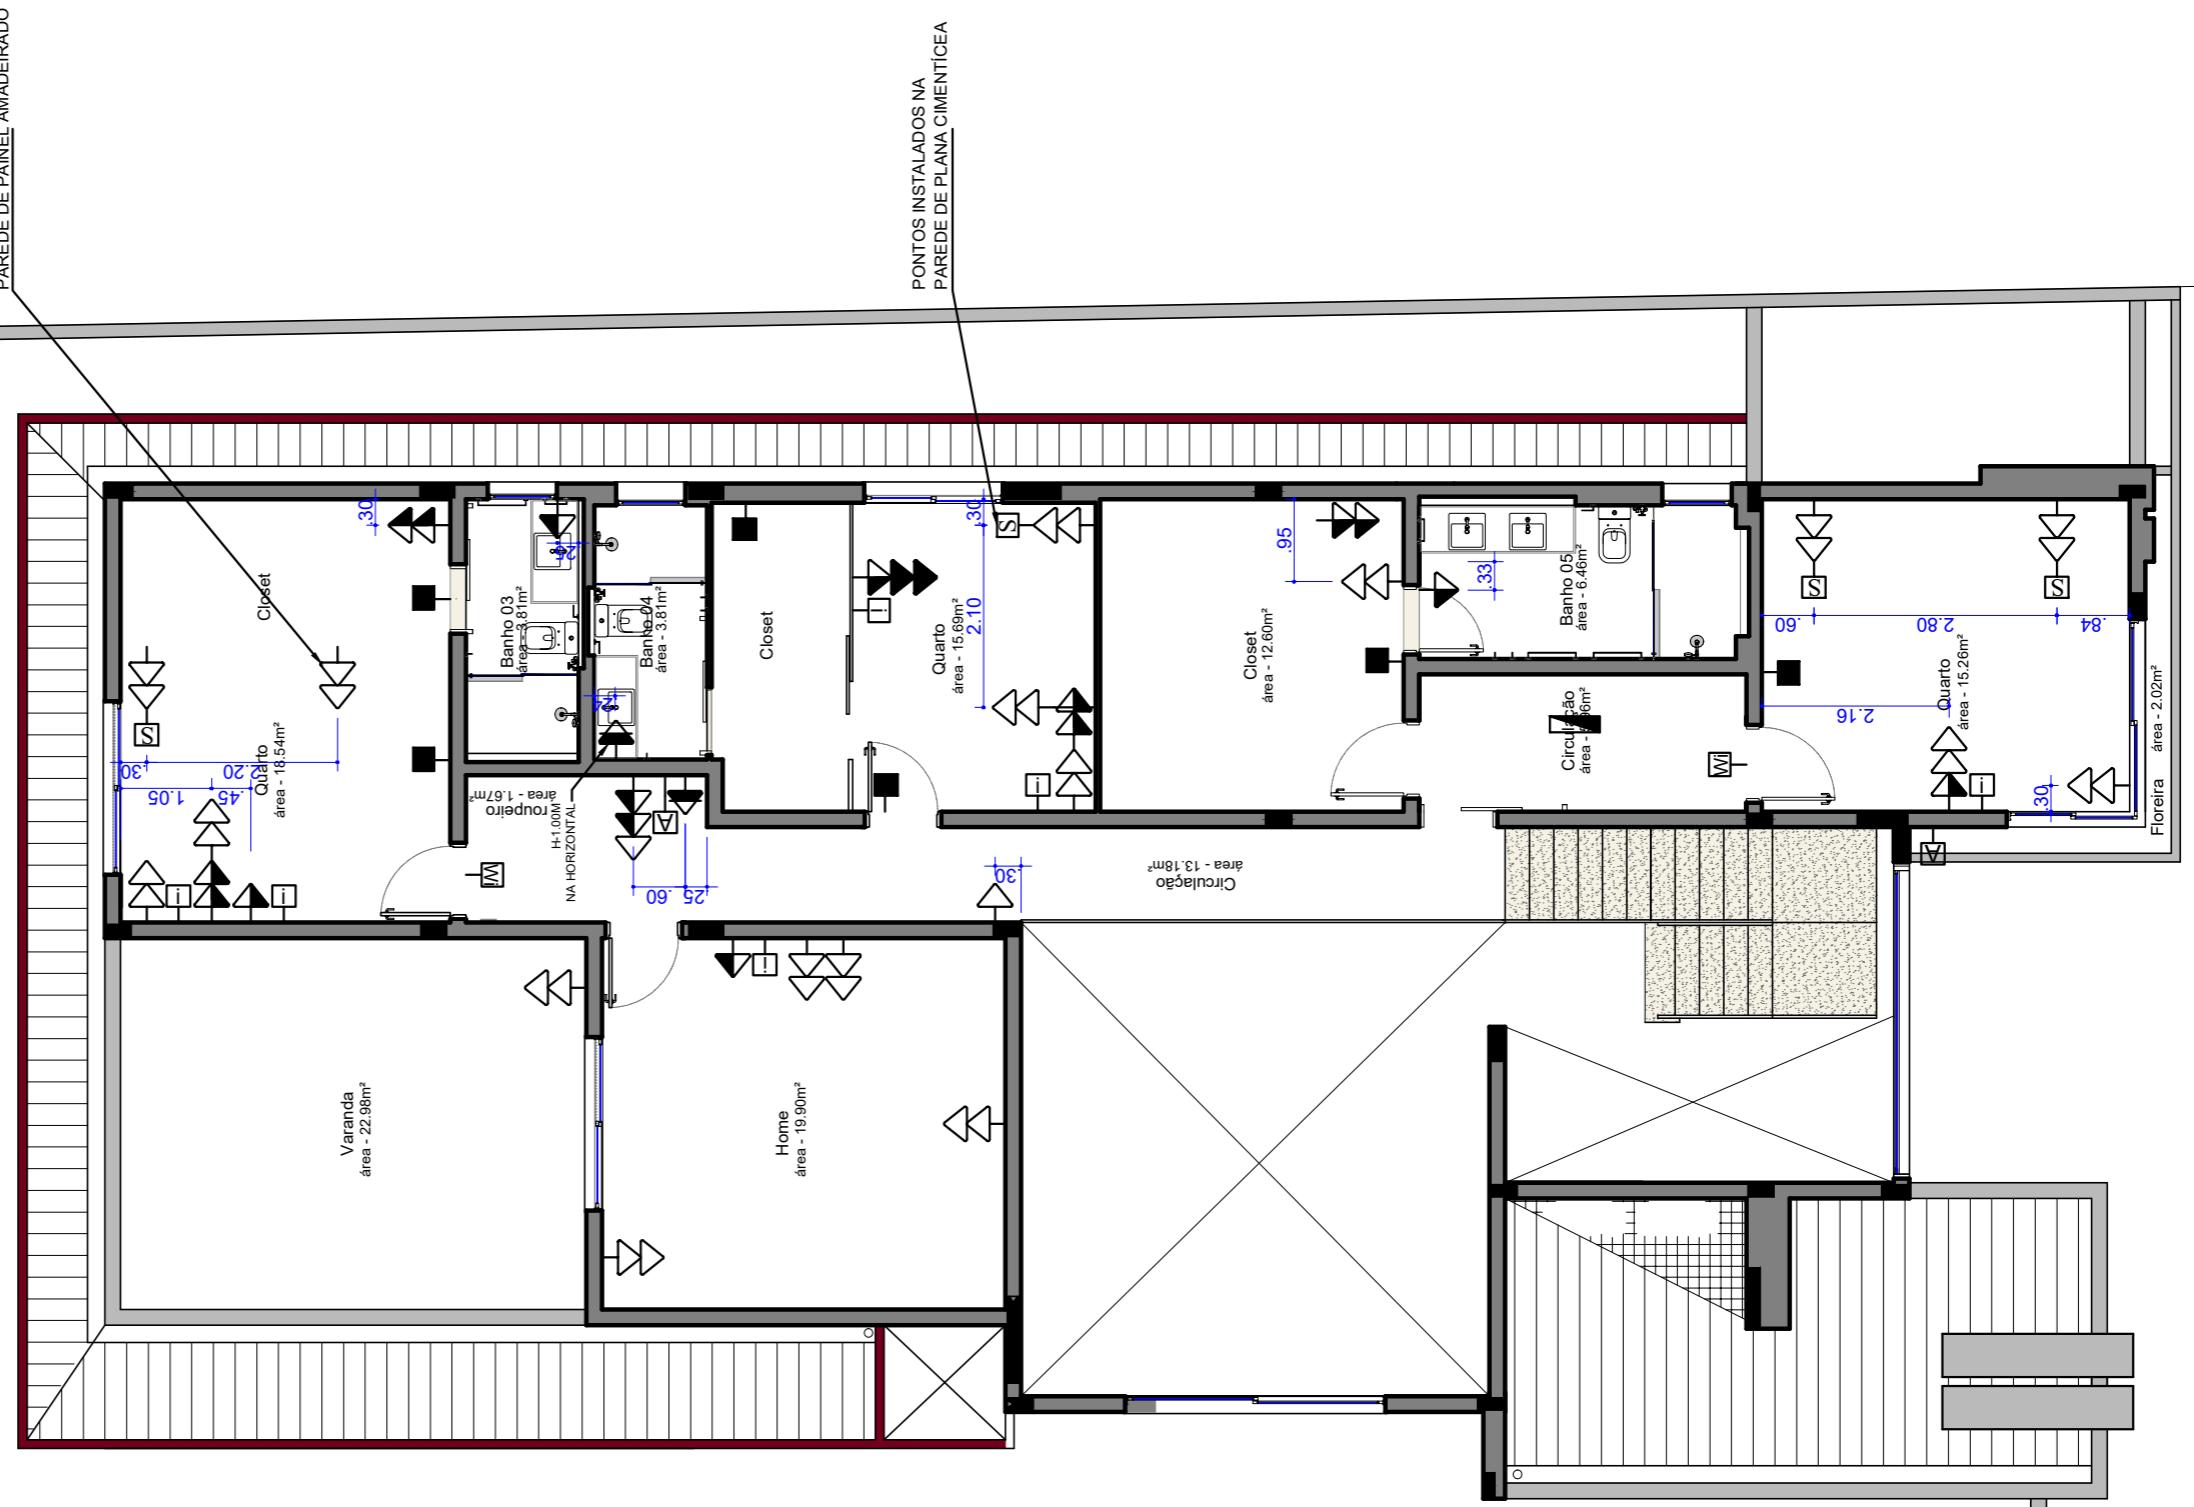


Obs: Prever pontos para persiana elétrica, conforme projeto arquitônico.
Todas as tomadas da cozinha e lavanderia deverão ser de 20A.

FOLHA	DADOS DO PROJETO		
11 / 39	Fase:	Projeto Executivo	
	Assunto:	PLANTA DE LOCALIZAÇÃO DAS INSTALAÇÕES PAVIMENTO SUPERIOR	
	Cliente:	Bianca & Juliano	
	Autora do projeto:	Juliana Vilela	
	Desenho:	Escala:	Data:
		sem escala	AGOSTO / 2.025
	NOTAS		
	<ul style="list-style-type: none"> - Conferir medidas, aberturas, níveis e prumos no local; - Medidas em cota prevalecem sobre o desenho; - Esta prancha deverá ser impressa colorida; - As distâncias entre os espelhos não cotados de tomadas deverão ser de no máximo 3 cm; - As medidas deste projeto estão de acordo com o Projeto aprovado pela PMC; - Imagens meramente ilustrativas. 		

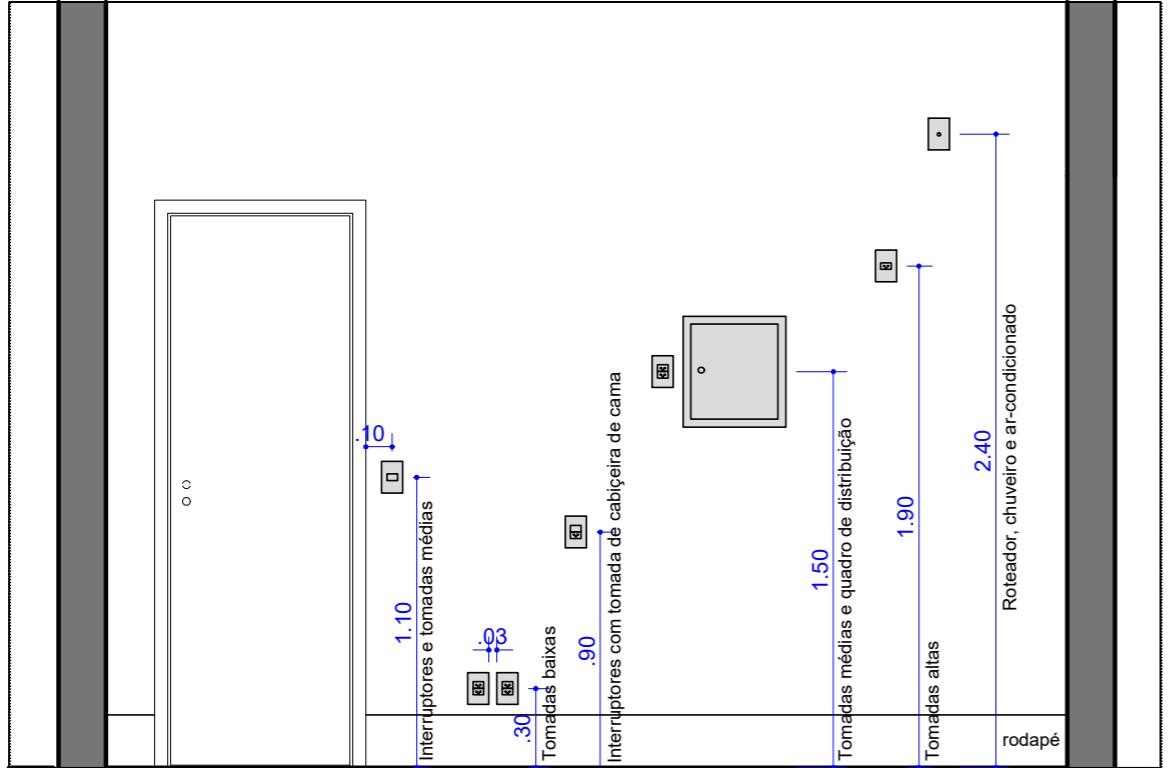

DETALHE - INSTALAÇÕES ELÉTRICAS

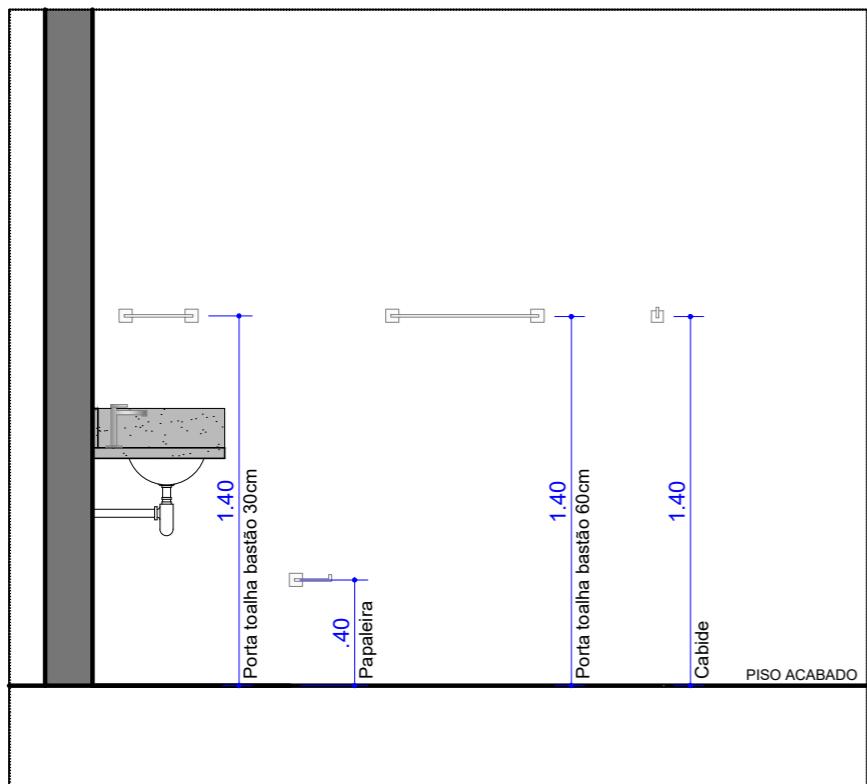


DETALHE - ACESSÓRIOS

LEGENDA / INSTALAÇÕES

	Tomada (h - 0.30m)
	Tomada 220V (h - 0.30m)
	Tomada (h - 1.10m)
	Tomada (h - indicada)
	Torre retrátil de tomadas para bancada
	Internet altura quando não indicada = 0.30m
	Ar-condicionado tipo sprinter
	Ponto de água na parede altura quando não indicada = 0.30m
	Ponto de gás
	Caixa de som de piso
	Interruptor paralelo com tomada (h - 0.90m)
	Ventilação mecânica
	Campainha
	Roteador de Wi-fi (h - 2.60m)
	Instalações para bombas
	Quadro de distribuição de energia
	Medidores de energia
	Mangueira 50mm embutida na parede e/ou painel de mobiliário com altura inicial de x e altura final y
	Exaustor para chaminé com acionamento
	Ponto para carro elétrico

OBS: Todas as alturas estão consideradas a partir do eixo.



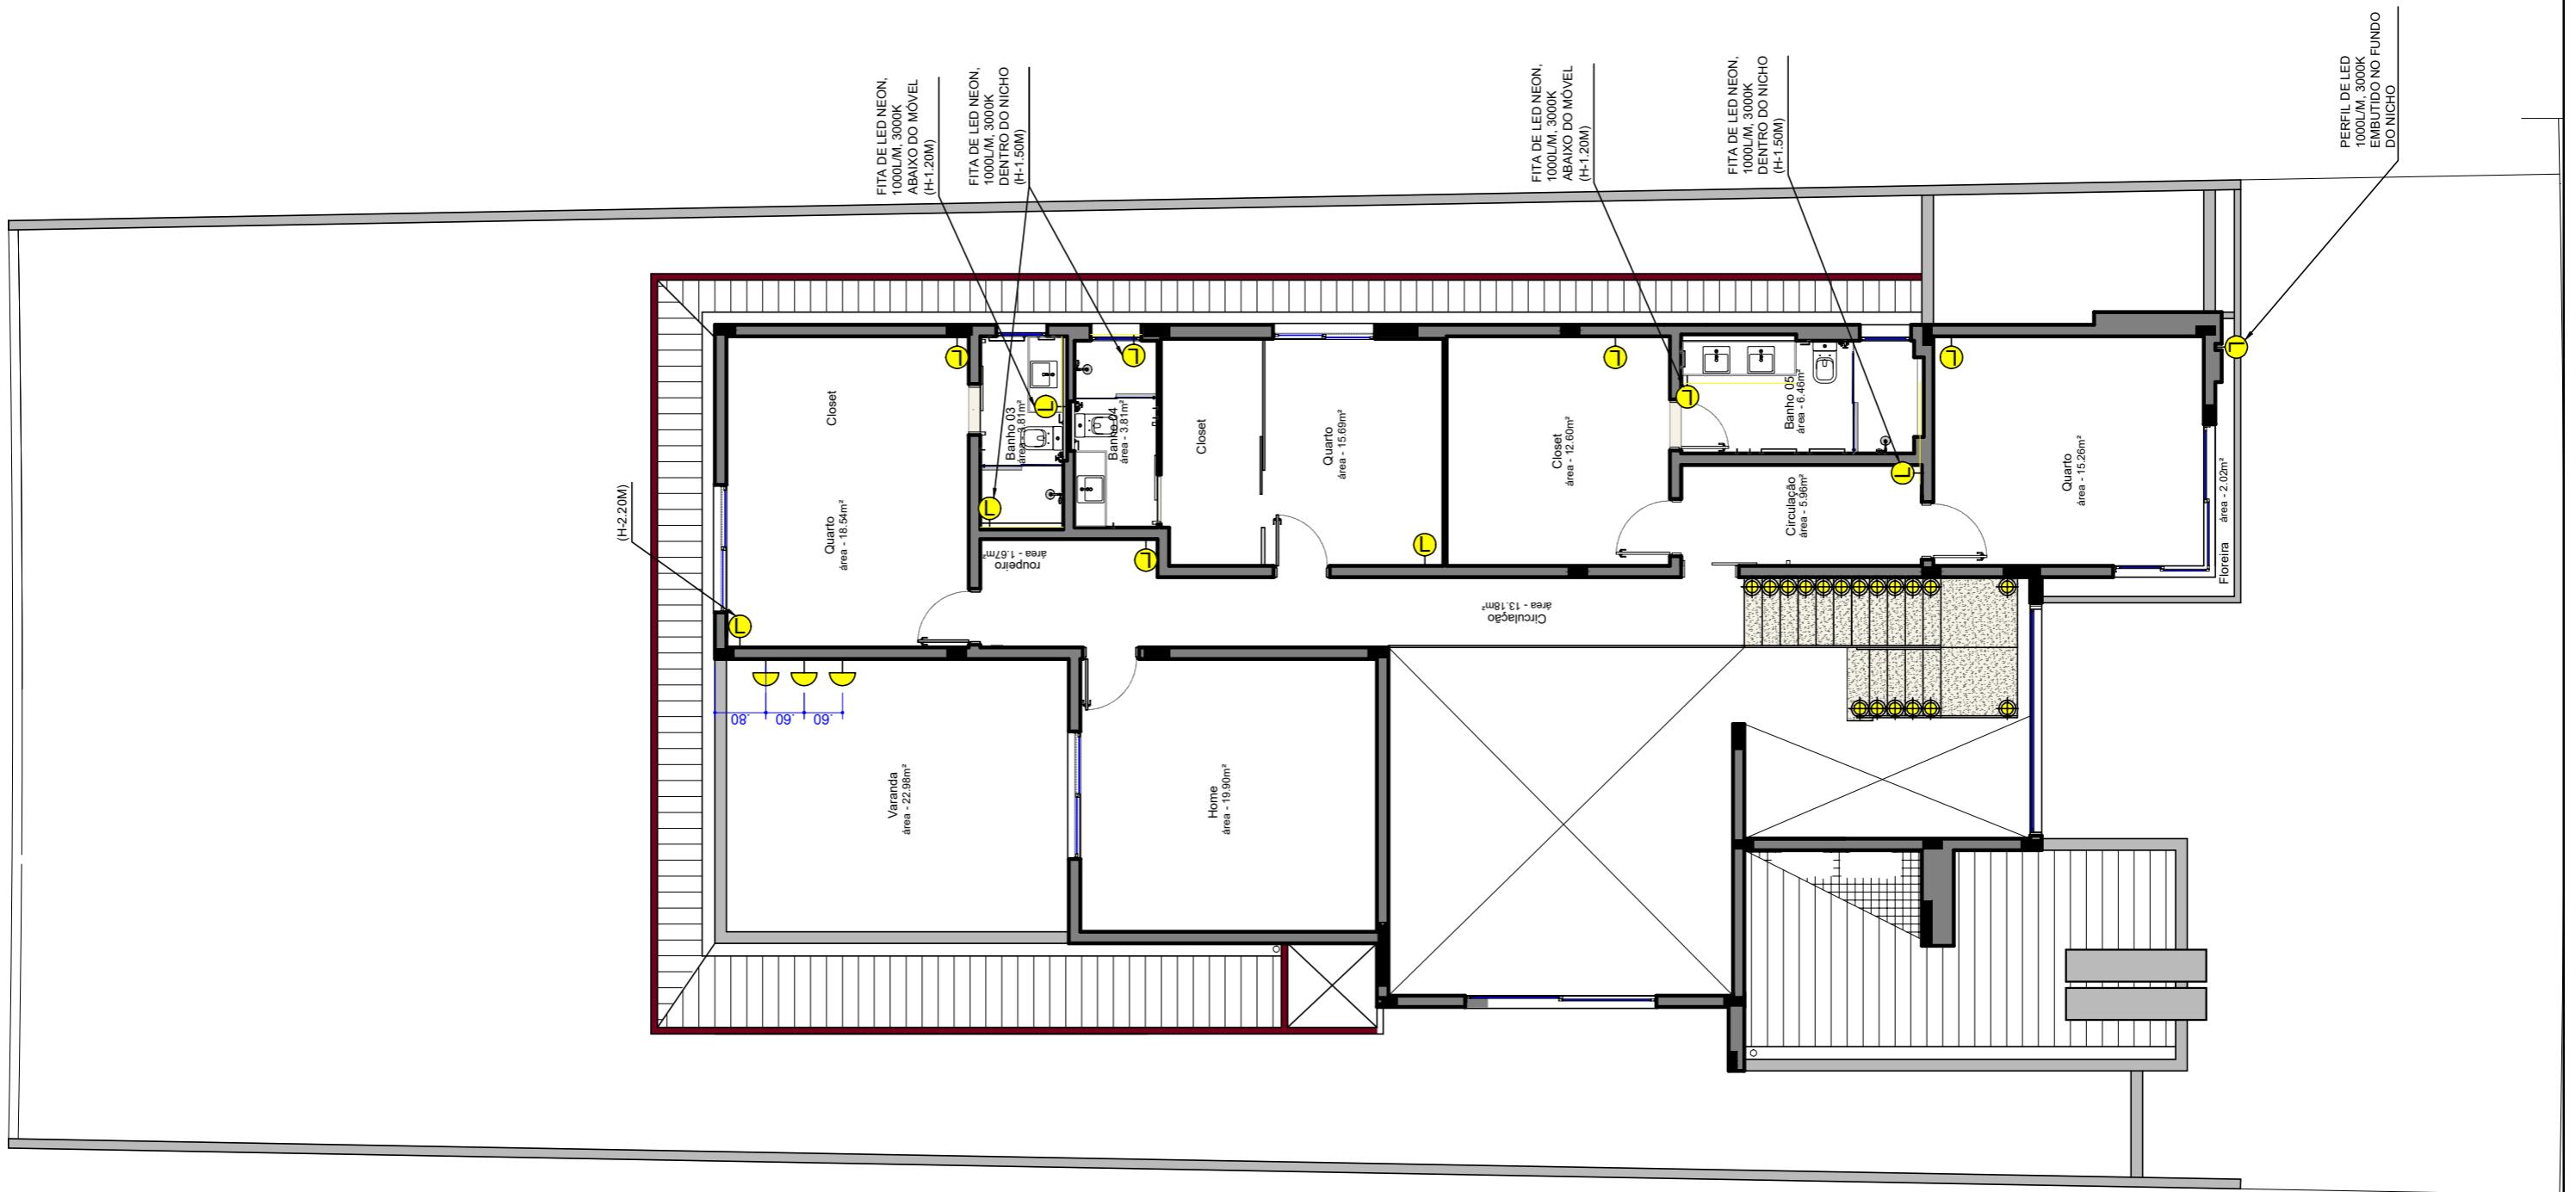

FOLHA

14

39

DADOS DO PROJETO

Fase: Projeto Executivo

Assunto: PROJETO LUMINOTÉCNICO - PAREDE E PISO
PAVIMENTO SUPERIOR

Cliente: Bianca & Juliano

Autora do projeto: Juliana Vilela

Desenho: Escala: sem escala Data: AGOSTO / 2.025

NOTAS

- Conferir medidas, aberturas, níveis e prumos no local;
- Medidas em cota prevalecem sobre o desenho;
- Esta prancha deverá ser impressa colorida;
- As medidas deste projeto estão de acordo com o Projeto aprovado pela PMC;
- Prever interruptor para todos os pontos de led;
- Prever instalação de fonte de energia para as fitas de led.


Juliana Vilela
JULIANA VILELA ARQUITETURA & INTERIORES

AV. ISAAC PÓVOAS 1.495, ED. EMÍLIA, SALA 02, GOIABEIRAS, CUIABÁ-MT
(65) 3028 4428 . 99931 4428 . WWW.JULIANAVILELA.COM.BR

LEGENDA / LUMINOTÉCNICA PAREDE E PISO

	Arandela de embutir na parede com 80lm e 3000k (h - 0.30m)
	Arandela decorativa (h - 1.10m)
	Arandela de muro com lampada halopin de 450lm e 3000k (h - 1.90m)
	Arandela decorativa com 3.000k (h - indicada)
	Luminária de Led para piscina
	Espeto com led integrado com 450lm, proteção IP67 e 3000k
	Embutido de piso com 80lm, proteção IP67 e 3000k
	Embutido de solo com grade anti-ofuscante, 400lm, proteção IP67 e 3000k
 Obs: Quando temperatura de cor não indicada, 3000k) Ocultar driver no forro ou no mobiliário)	Fita de led com retorno no interruptor Obs: Quando temperatura de cor não indicada, 3000k) Ocultar driver no forro ou no mobiliário)
	Luminária de sobrepor no piso
	Iluminação na churrasqueira
	Perfil embutido na parede para fita de led


ISOLAR CONEXÃO
DOS FIOS C/ FITA
TERMOCONTRÁTIL

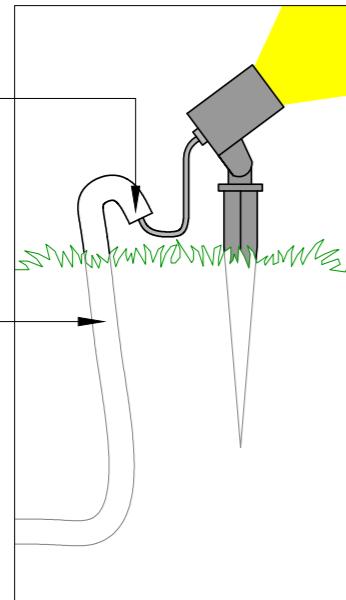

SPOT TIPO ESPETO
COM LED INTEGRADO

TUBO DE PVC 100mm
PREENCHIDO C/ BRITA


ELETRODUTO

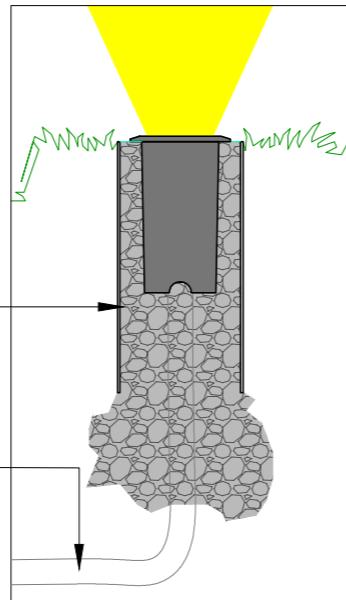

LUMINÁRIA TIPO
EMBUTIDO DE SOLO

REVESTIMENTO
CONTRA-PISO
TUBO DE PVC 50mm

ELETRODUTO

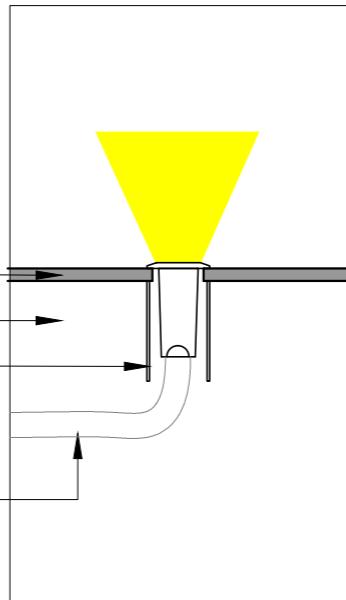

LUMINÁRIA TIPO
EMBUTIDO DE PISO

PORCELANATO OU GRANITO

FITA DE LED 400Lm/m

PORCELANATO

FITA DE LED EM DEGRAU

FOLHA

15
39

DADOS DO PROJETO

Fase: Projeto Executivo

Assunto: PROJETO LUMINOTÉCNICO - PAREDE E PISO
LEGENDA E DETALHES

Cliente: Bianca & Juliano

Autora do projeto: Juliana Vilela


Desenho: Escala: sem escala Data: JANEIRO / 2.025


NOTAS

- Conferir medidas, aberturas, níveis e prumos no local;
- Medidas em cota prevalecem sobre o desenho;
- Esta prancha deverá ser impressa colorida;
- As medidas deste projeto estão de acordo com o Projeto aprovado pela PMC;
- Prever interruptor para todos os pontos de led;
- Prever instalação de fonte de energia para as fitas de led.

Juliana Vilela
JULIANA VILELA ARQUITETURA & INTERIORES

AV. ISAAC PÓVOAS 1.495, ED. EMÍLIA, SALA 02, GOIABERAS, CUIABÁ-MT
(65) 3028 4428 . 99931 4428 . WWW.JULIANAVILELA.COM.BR

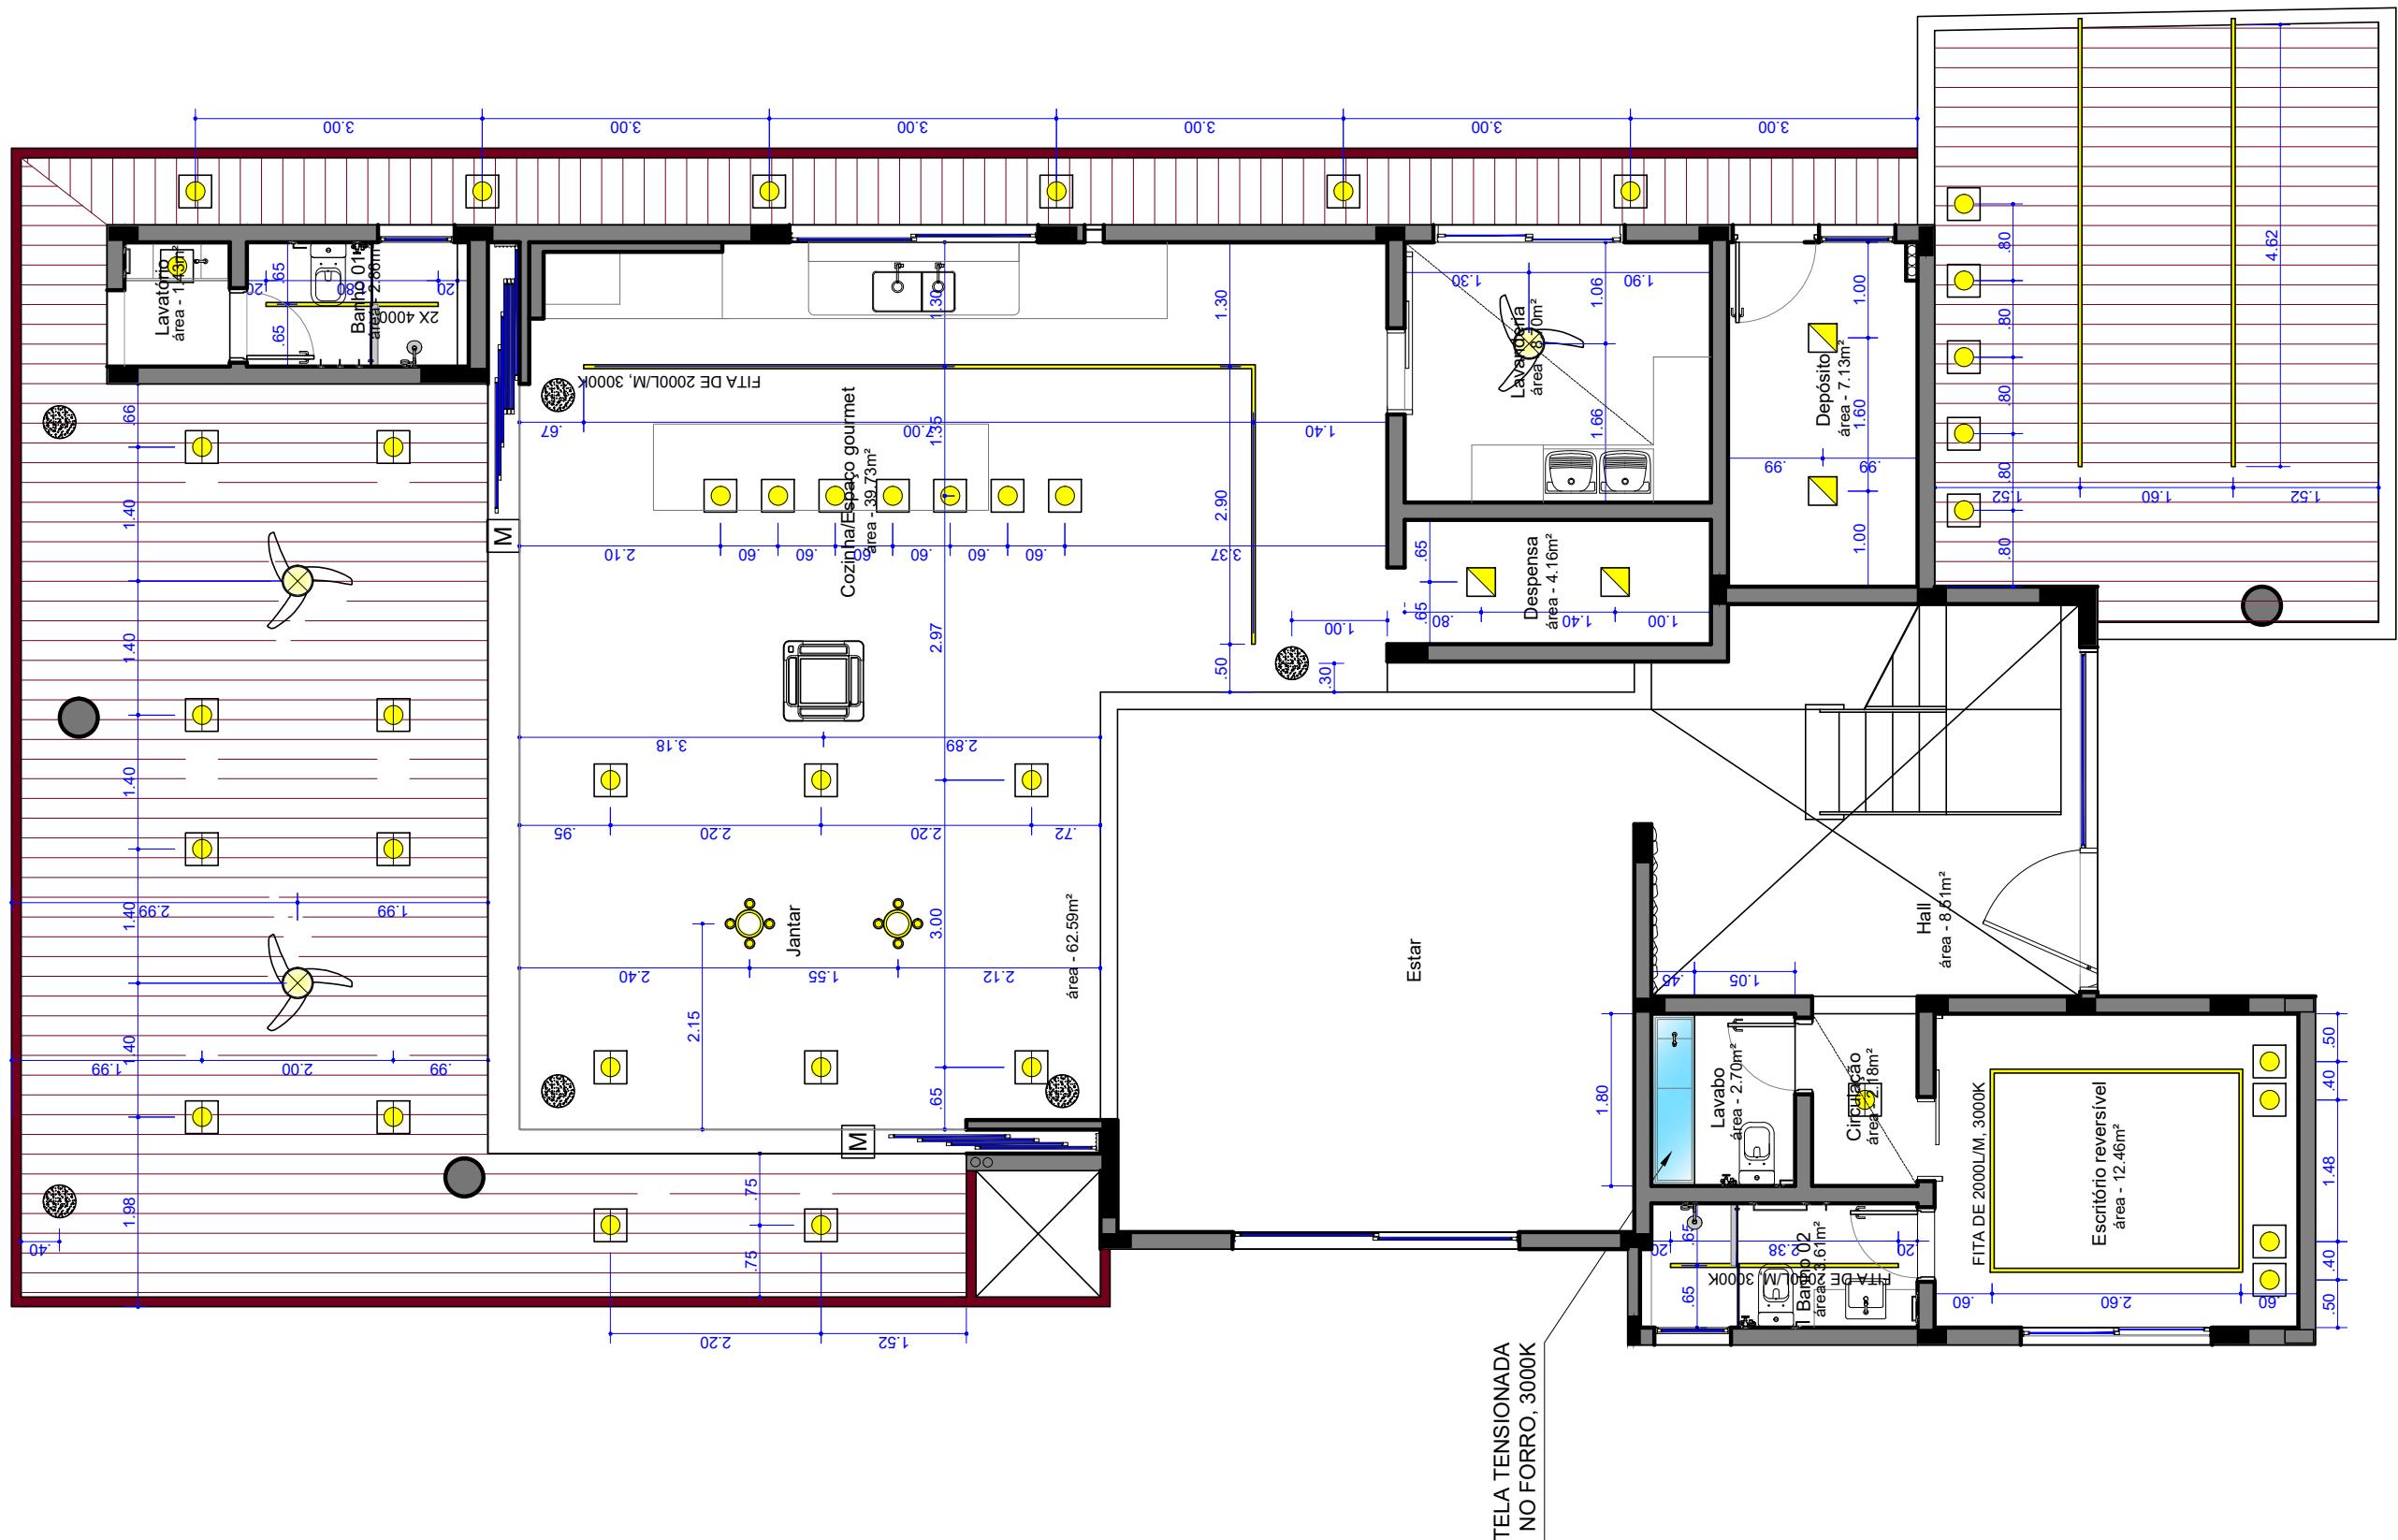

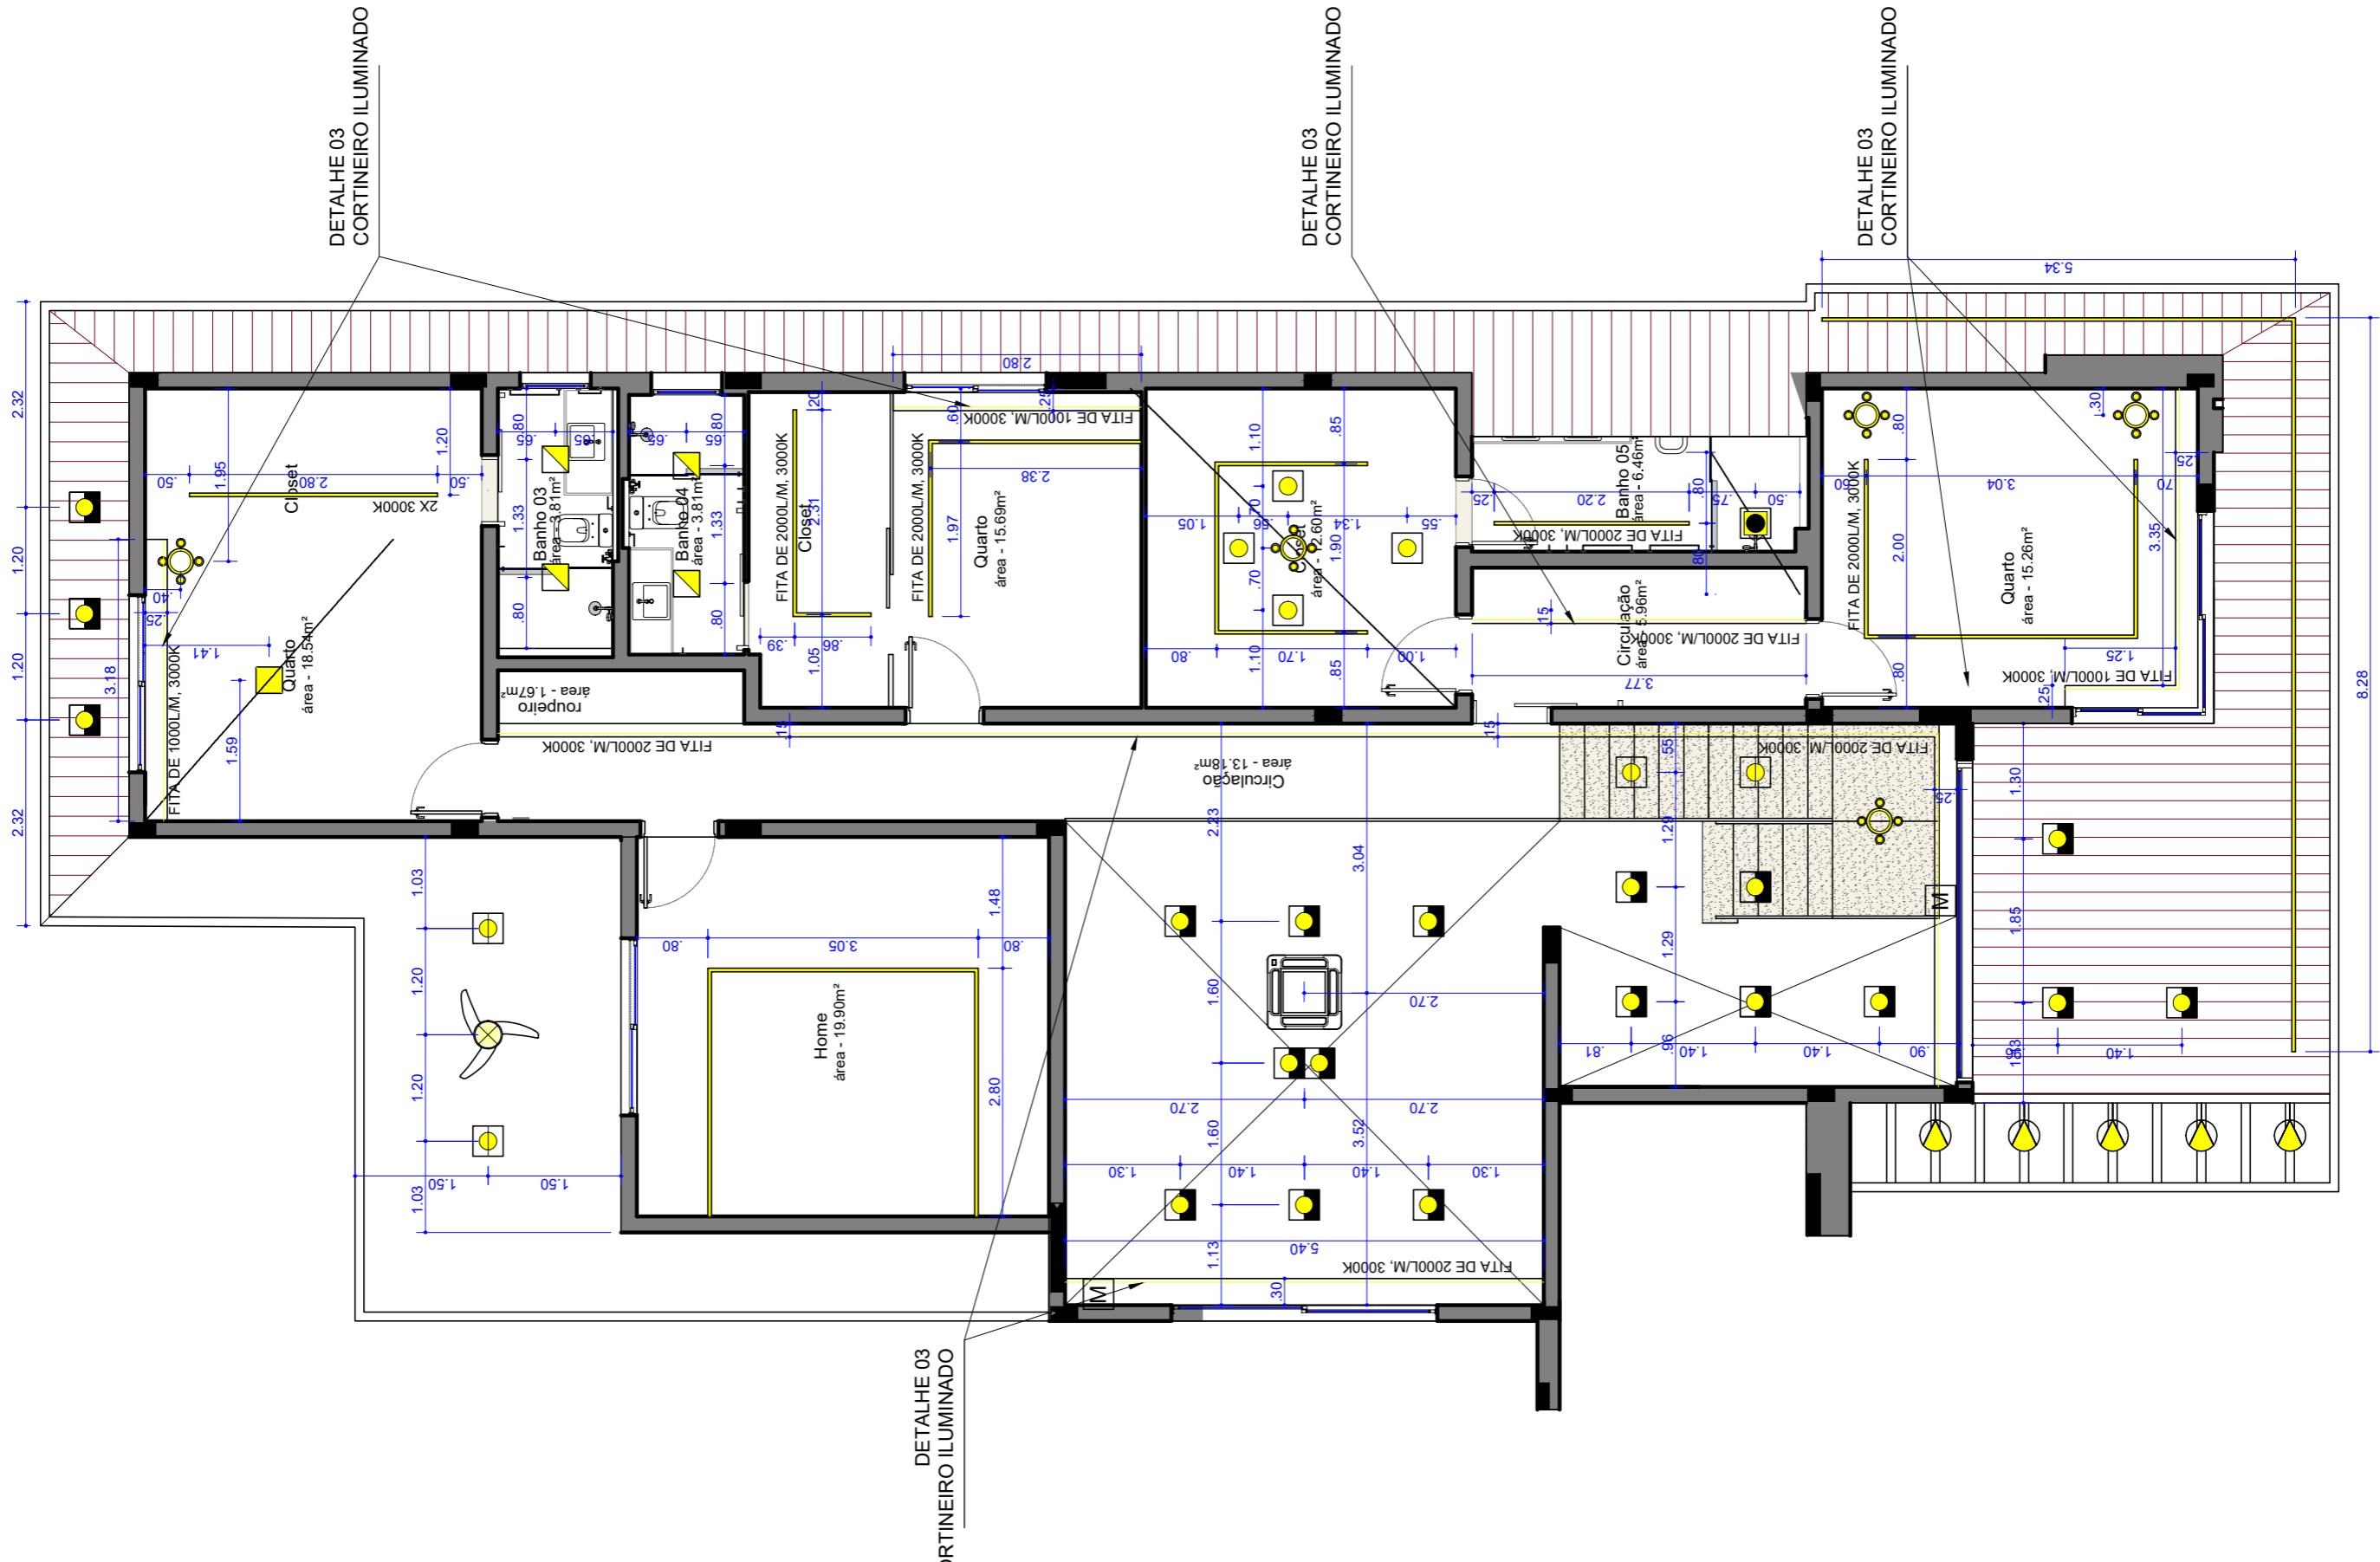

FOLHA

17

39

DADOS DO PROJETO

Fase:

Projeto Executivo

Assunto:

PROJETO LUMINOTÉCNICO - PLANTA DE FORRO
PAVIMENTO SUPERIOR

Cliente:

Bianca & Juliano

Autora do projeto:

Juliana Vilela

Desenho:

Escala:

sem escala

Data:




AGOSTO / 2.025

NOTAS

- Conferir medidas, aberturas, níveis e prumos no local;
- Medidas em cota prevalecem sobre o desenho;
- Esta prancha deverá ser impressa colorida;
- As medidas estão de acordo com o Projeto aprovado pela PMC;
- Os pontos de iluminação não cotados deverão ficar no centro do ambiente;
- Imagens meramente ilustrativas;
- Todos os forros não descritos no desenho serão em gesso acartonado com junta perimetérica (Detalhe 01).

Juliana Vilela
JULIANA VILELA ARQUITETURA & INTERIORES

AV. ISAAC PÓVOAS 1.495, ED. EMÍLIA, SALA 02, GOIABERAS, CUIABÁ-MT
(65) 3028 4428 . 99931 4428 . WWW.JULIANAVILELA.COM.BR

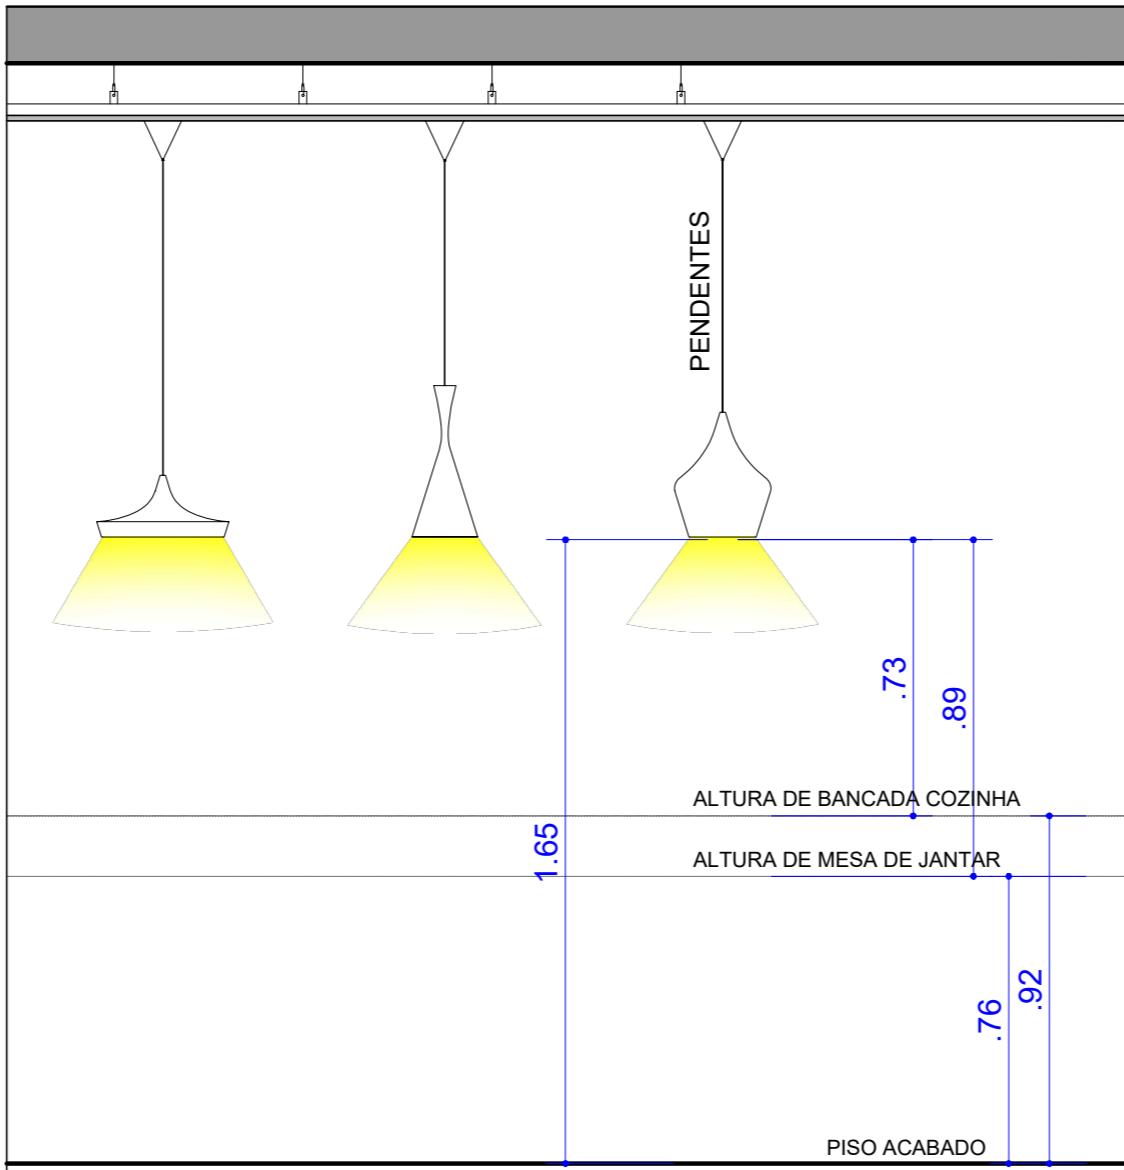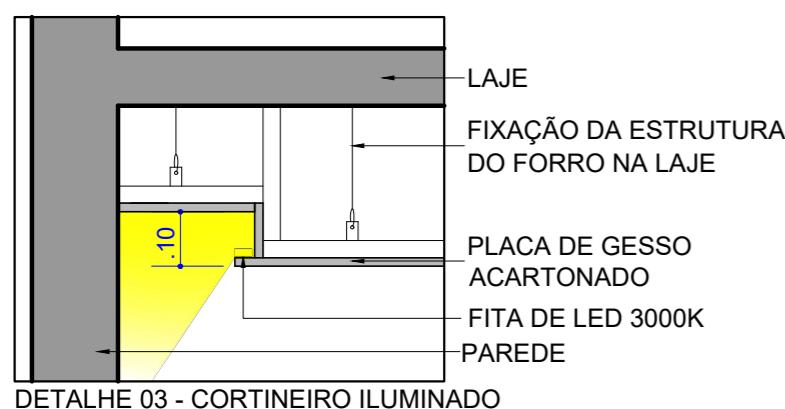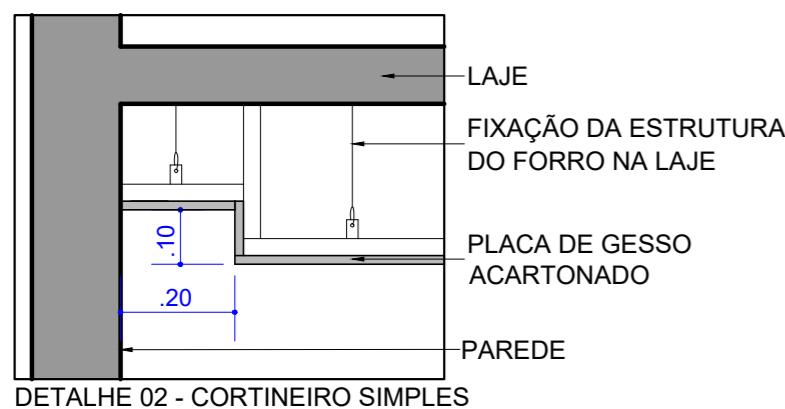

LEGENDA - LUMINOTÉCNICA FORRO

	Embutido para 1 lâmpada dicroica com 450lm e 3000k
	Embutido para 1 lâmpada Par20 com 450lm e 3000k
	Embutido para 1 lâmpada AR 111 com 950lm e 3000k
	Embutido para 1 lâmpada Par20 RGB
	Painel de embutir de led 18w, 1200lm e 4000k
	Painel de led de embutir de 24w, 1700lm e 4000k
	Painel de led de embutir de 30w, 1900lm e 4000k
	Luminária de sobrepor p/ 4 lâmpadas de led 4000k
	Spot de sobrepor para 1 lâmpada Par20 com 450lm e 3000k
	Pendente decorativo (prever reforço na laje)
	Ventilador de teto com iluminação
	Perfil de iluminação embutida para fita de led com 20w/m. (Temperatura de cor da fita e dimensões conforme indicado no projeto)
	Ponto para motorização das cortinas
	Caixa de som embutida
	Ponto para ar-condicionado de teto - K7

LEGENDA

	FORRO DE GESSO ACARTONADO COM JUNTA PERIMÉTRICA, PINTADO COM MASSA CORRIDA E TINTA LATEX
	FORRO VINÍLICO ACAB. AMADEIRADO COM ENCAIXE TIPO MACHO E FÊMEA
	LAJES E VIGAS APARENTES COM MASSA CORRIDA E TINTA LATEX
	ESTRUTURA METÁLICA COM TINTA ESMALTE ACAB. ACETINADO

FOLHA

18
39

DADOS DO PROJETO

Fase: Projeto Executivo

Assunto:

PROJETO LUMINOTÉCNICO - PLANTA DE FORRO
LEGENDA E DETALHES

Cliente: Bianca & Juliano

Autora do projeto: Juliana Vilela

Desenho: Escala: sem escala Data: JANEIRO / 2.025

NOTAS

- Conferir medidas, aberturas, níveis e prumos no local;
- Medidas em cota prevalecem sobre o desenho;
- Esta prancha deverá ser impressa colorida;
- As medidas estão de acordo com o Projeto aprovado pela PMC;
- Os pontos de iluminação não cotados dererão ficar no centro do ambiente;
- Imagens meramente ilustrativas;
- Todos os forros não descritos no desenho serão em gesso acartonado com junta perimétrica (Detalhe 01).

Juliana Vilela

JULIANA VILELA ARQUITETURA & INTERIORES

AV. ISAAC PÓVOAS 1.495, ED. EMÍLIA, SALA 02, GOIABERAS, CUIABÁ-MT
(65) 3028 4428 . 99931 4428 . WWW.JULIANAVILELA.COM.BR

QUADRO DE ESQUADRIAS


PORTRAS

	LARGURA	ALTURA	QUANT.	MATERIAL	OBSERVAÇÕES
P1	0.80	2.10	04	PVC acabamento cinza	Porta de bater - 1 folha
P2	0.70	2.10	04	PVC acabamento cinza	Porta de bater - 1 folha
P3	0.70	2.10	01	PVC acabamento cinza	Porta de correr - 1 folha
P4	0.80	2.10	02	PVC acabamento cinza	Porta de correr - 1 folha
P5	0.70	2.10	01	Alumínio acabamento preto	Porta de bater tipo lambri - 1 folha
P6	0.80	2.10	01	Alumínio acabamento preto	Porta de correr tipo labri - 1 folha
P7	2.00	3.30	01	Alumínio acabamento preto e vidro laminado incolor	Porta de correr com lambri* - 1 folha
P8	9.52/6.40	2.80	01	Alumínio acabamento preto e vidro laminado incolor	Porta de canto de correr embutida na parede - 7 folhas no eixo x e 4 folhas no eixo y
P9	3.60	5.85	01	Alumínio acabamento amadeirado e preto com vidro laminado reflexivel cinza	Porta pivotante de 1.40m de abertura com 5 vidros fixos laterais*
P10	0.80	2.10	01	Alumínio acabamento preto	Porta de correr tipo labri - 1 folha, incorporada a J6*
P11	0.90	2.10	02	Alumínio acabamento preto	Portão ventilado de bater - 1 folha

JANELAS

	LARGURA	ALTURA	PEITORIL	QUANT.	MATERIAL	OBSERVAÇÕES
J1	2.00	1.20	1.10	01	Alumínio acab. preto e vidro laminado incolor	Janela com 2 folhas de correr com persiana elétrica integrada
J2	2.00	1.90	0.40	02	Alumínio acab. preto e vidro laminado incolor	Janela com 2 folhas de correr com persiana elétrica integrada
J3	0.80	0.60	1.70	06	Alumínio acab. preto e vidro mini-boreal	Janela com 1 folha tipo maximoar
J4	2.40/1.60	1.90	0.40	01	Alumínio acab. preto e vidro lam. reflexivel cinza	Janela de canto com 2 folhas de correr em cada eixo
J5	2.60	0.50	1.00	01	Alumínio acab. preto e vidro laminado incolor	Janela com 2 folhas de correr
J6	0.80	0.60	1.50	01	Alumínio acab. preto e vidro mini-boreal	Janela com 1 folha tipo maximoar incorporada a P10*
J7	3.00	5.45	0.40	01	Alumínio acab. preto e vidro laminado incolor	Janela com 2 folhas de correr e 1 folha fixa acima*


* Ver Detalhamento de esquadrias especiais no Projeto Executivo.

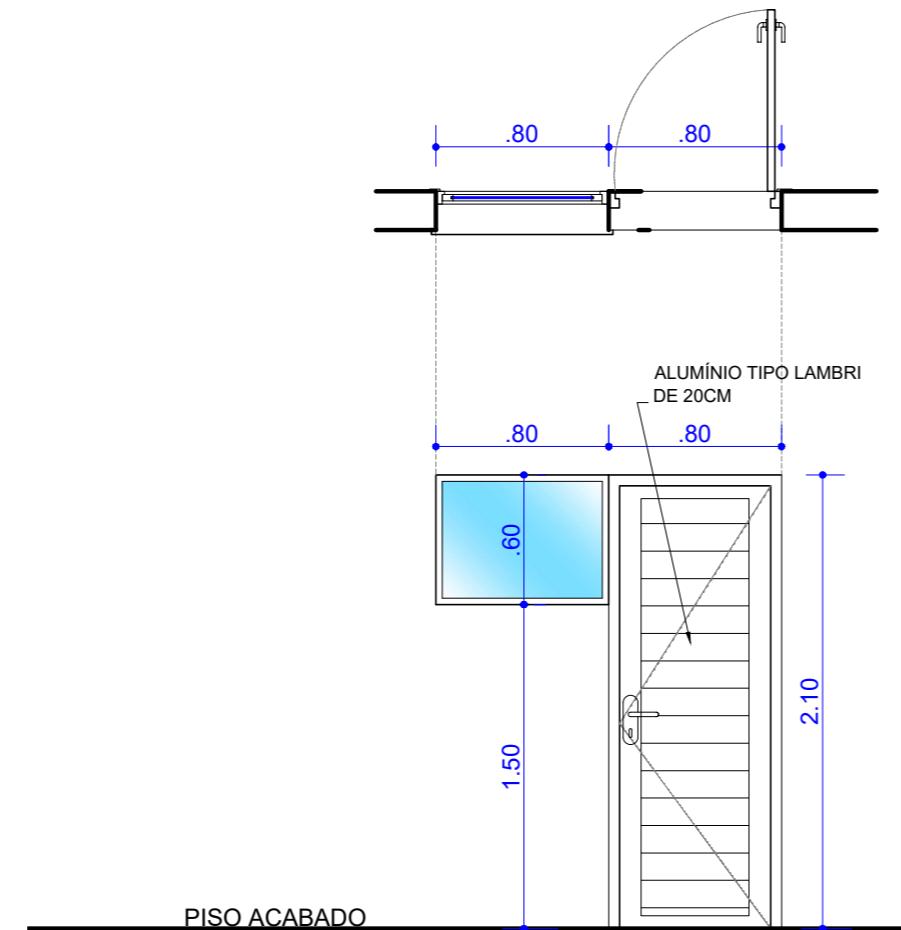

J06

P10

P9

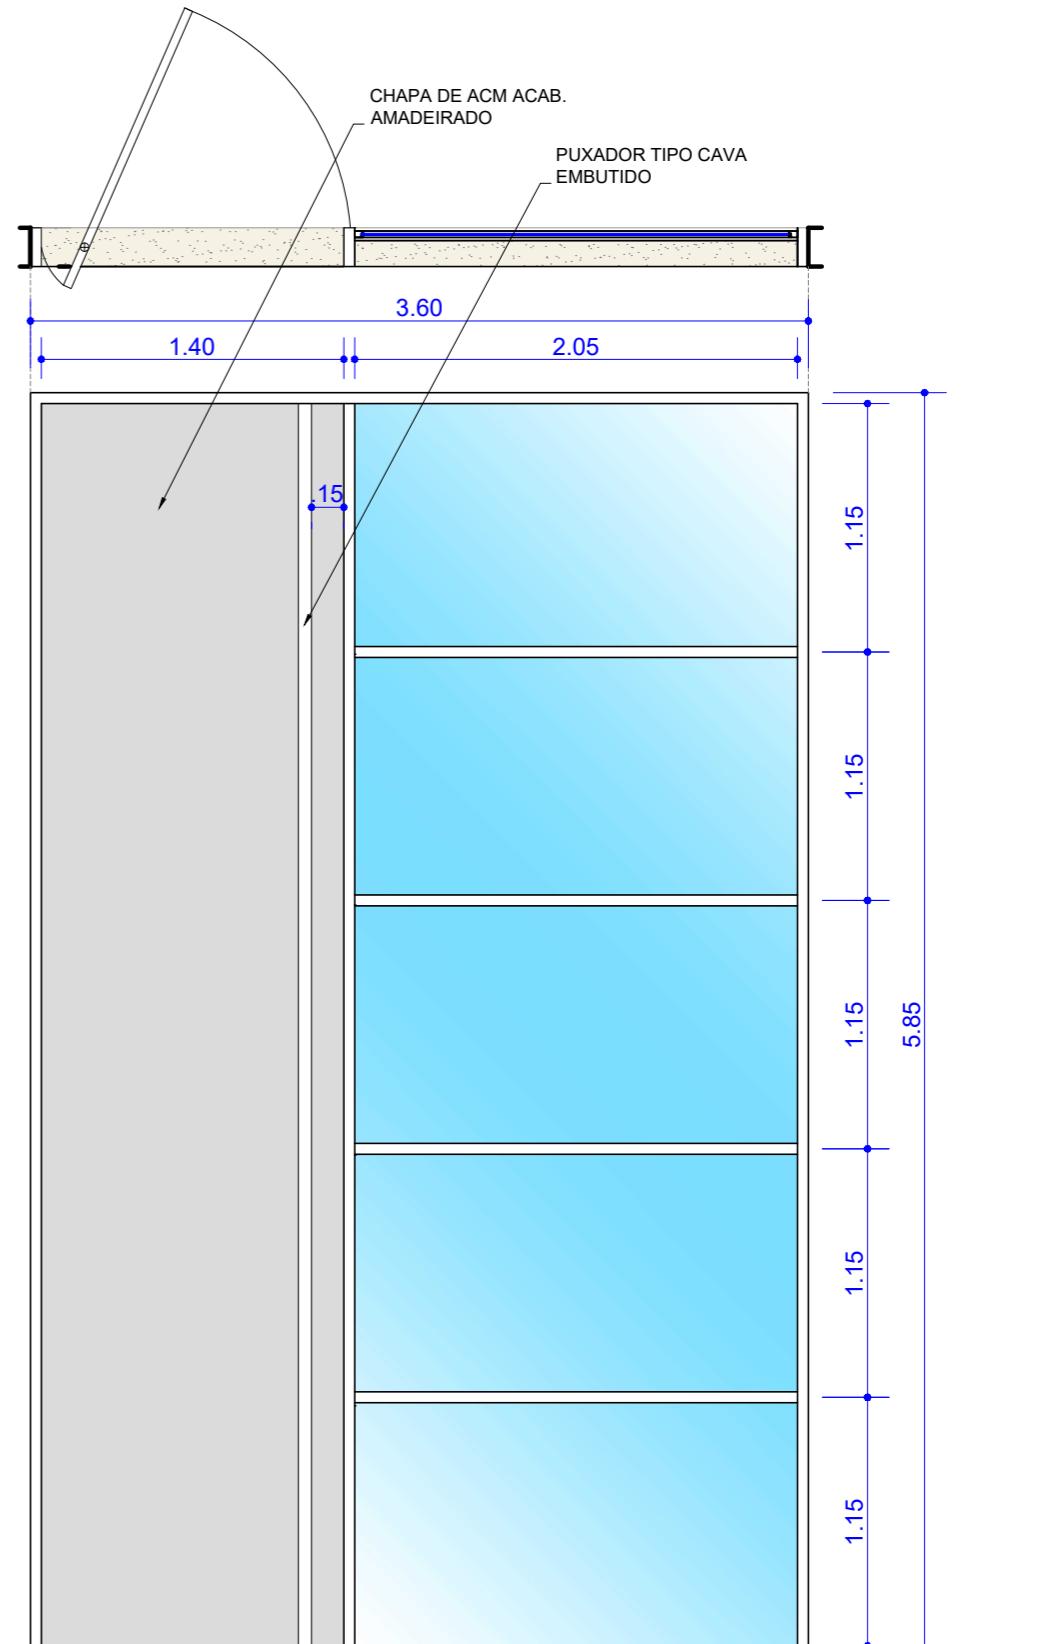

FOLHA

DADOS DO PROJETO

19
39

Fase:
Projeto Executivo

Assunto: DETALHAMENTO DE ESQUADRIAS ESPECIAIS

Cliente:
Bianca & Juliano

Autora do projeto:
Juliana Vilela


Desenho: Escala: 1:40 Data: JANEIRO / 2.025

NOTAS

- Conferir medidas, aberturas, níveis e prumos no local;
- Medidas em colas prevalecem sobre o desenho;
- Esta prancha deverá ser impressa colorida;
- O CTB deste projeto é da PMC;
- As medidas deste projeto estão de acordo com o Projeto aprovado pela PMC;
- Imagem ilustrativa;
- As dimensões estão ilustradas a partir do eixo da folha.

Juliana Vilela

JULIANA VILELA ARQUITETURA & INTERIORES
AV. ISAAC PÓVOAS 1.495, ED. EMÍLIA, SALA 02, GOIABEIRAS, CUIABÁ-MT
(65) 3028 4428 . 99931 4428 . WWW.JULIANAVILELA.COM.BR

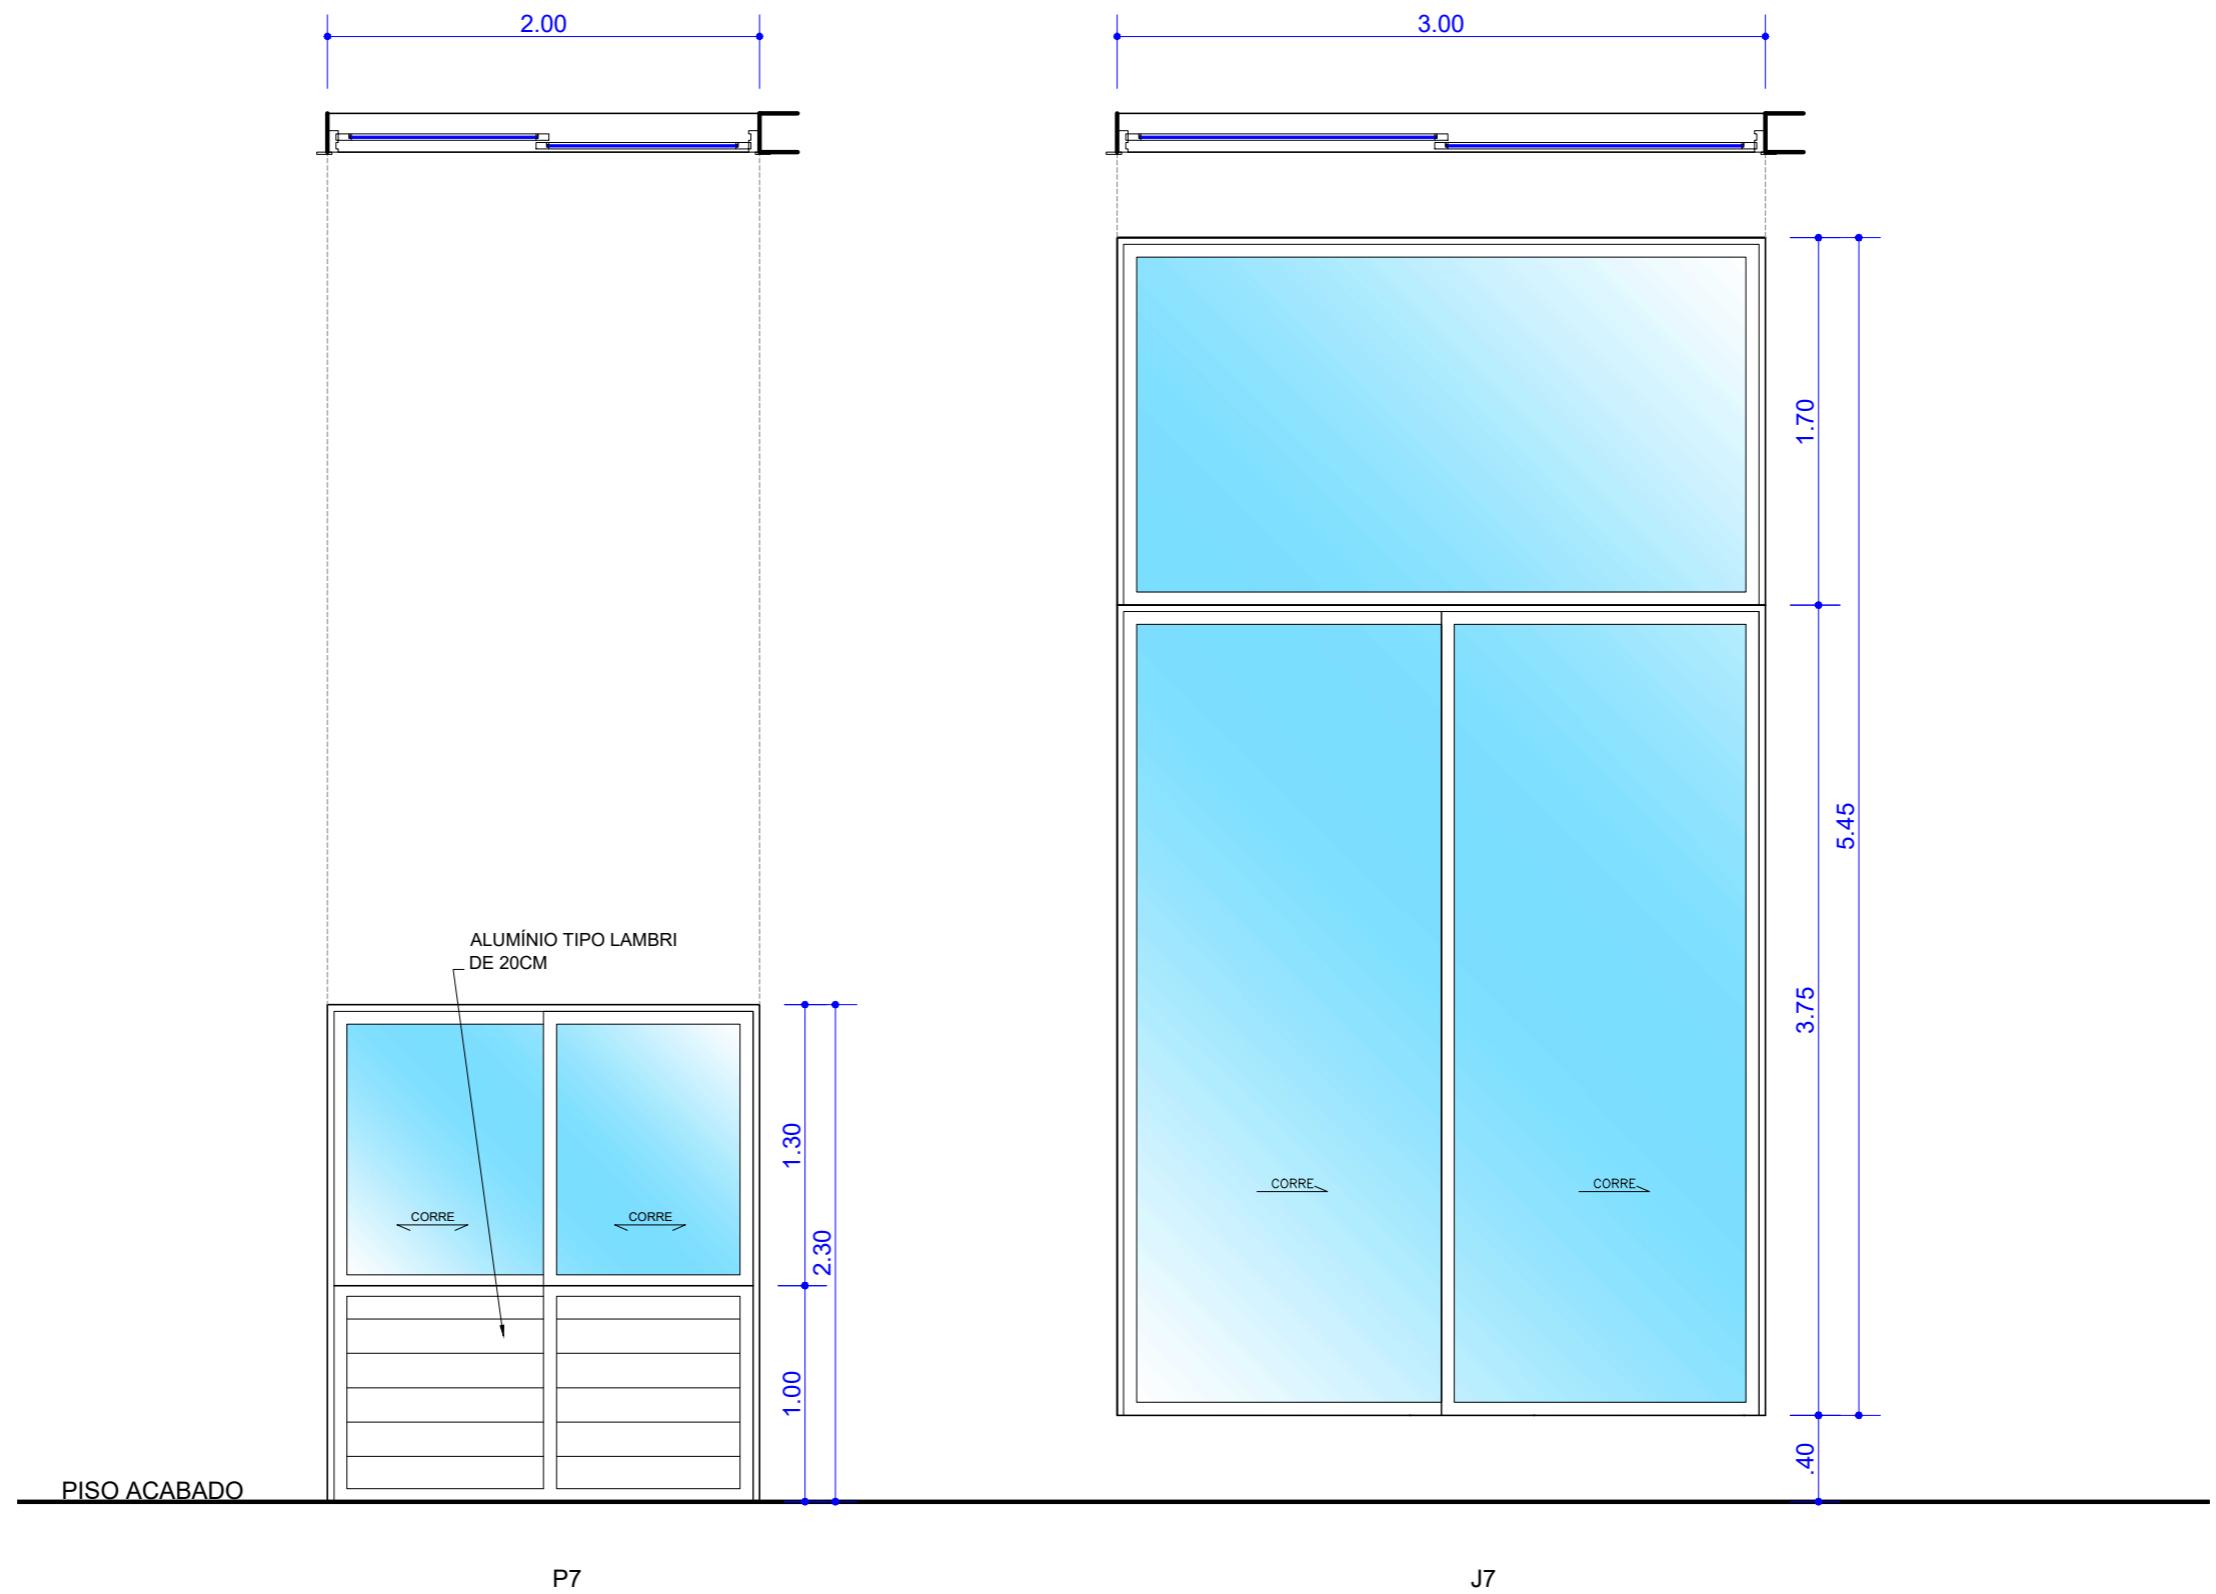

FOLHA
20
39


DADOS DO PROJETO
Fase: **Projeto Executivo**
Assunto: DETALHAMENTO DE ESQUADRIAS ESPECIAIS


Cliente: **Bianca & Juliano**
Autora do projeto: **Juliana Vilela**
Desenho: Escala: 1:30 Data: JANEIRO / 2.025

NOTAS

- Conferir medidas, aberturas, níveis e prumos no local;
- Medidas em colas prevalecem sobre o desenho;
- Esta prancha deverá ser impressa colorida;
- O CTB deste projeto é da PMC;
- As medidas deste projeto estão de acordo com o Projeto aprovado pela PMC;
- Imagem ilustrativa;
- As dimensões estão ilustradas a partir do eixo da folha.

Juliana Vilela
JULIANA VILELA ARQUITETURA & INTERIORES
AV. ISAAC PÓVOAS 1.495, ED. EMÍLIA, SALA 02, GOIABERAS, CUIABÁ-MT
(65) 3028 4428 . 99931 4428 . WWW.JULIANAVILELA.COM.BR

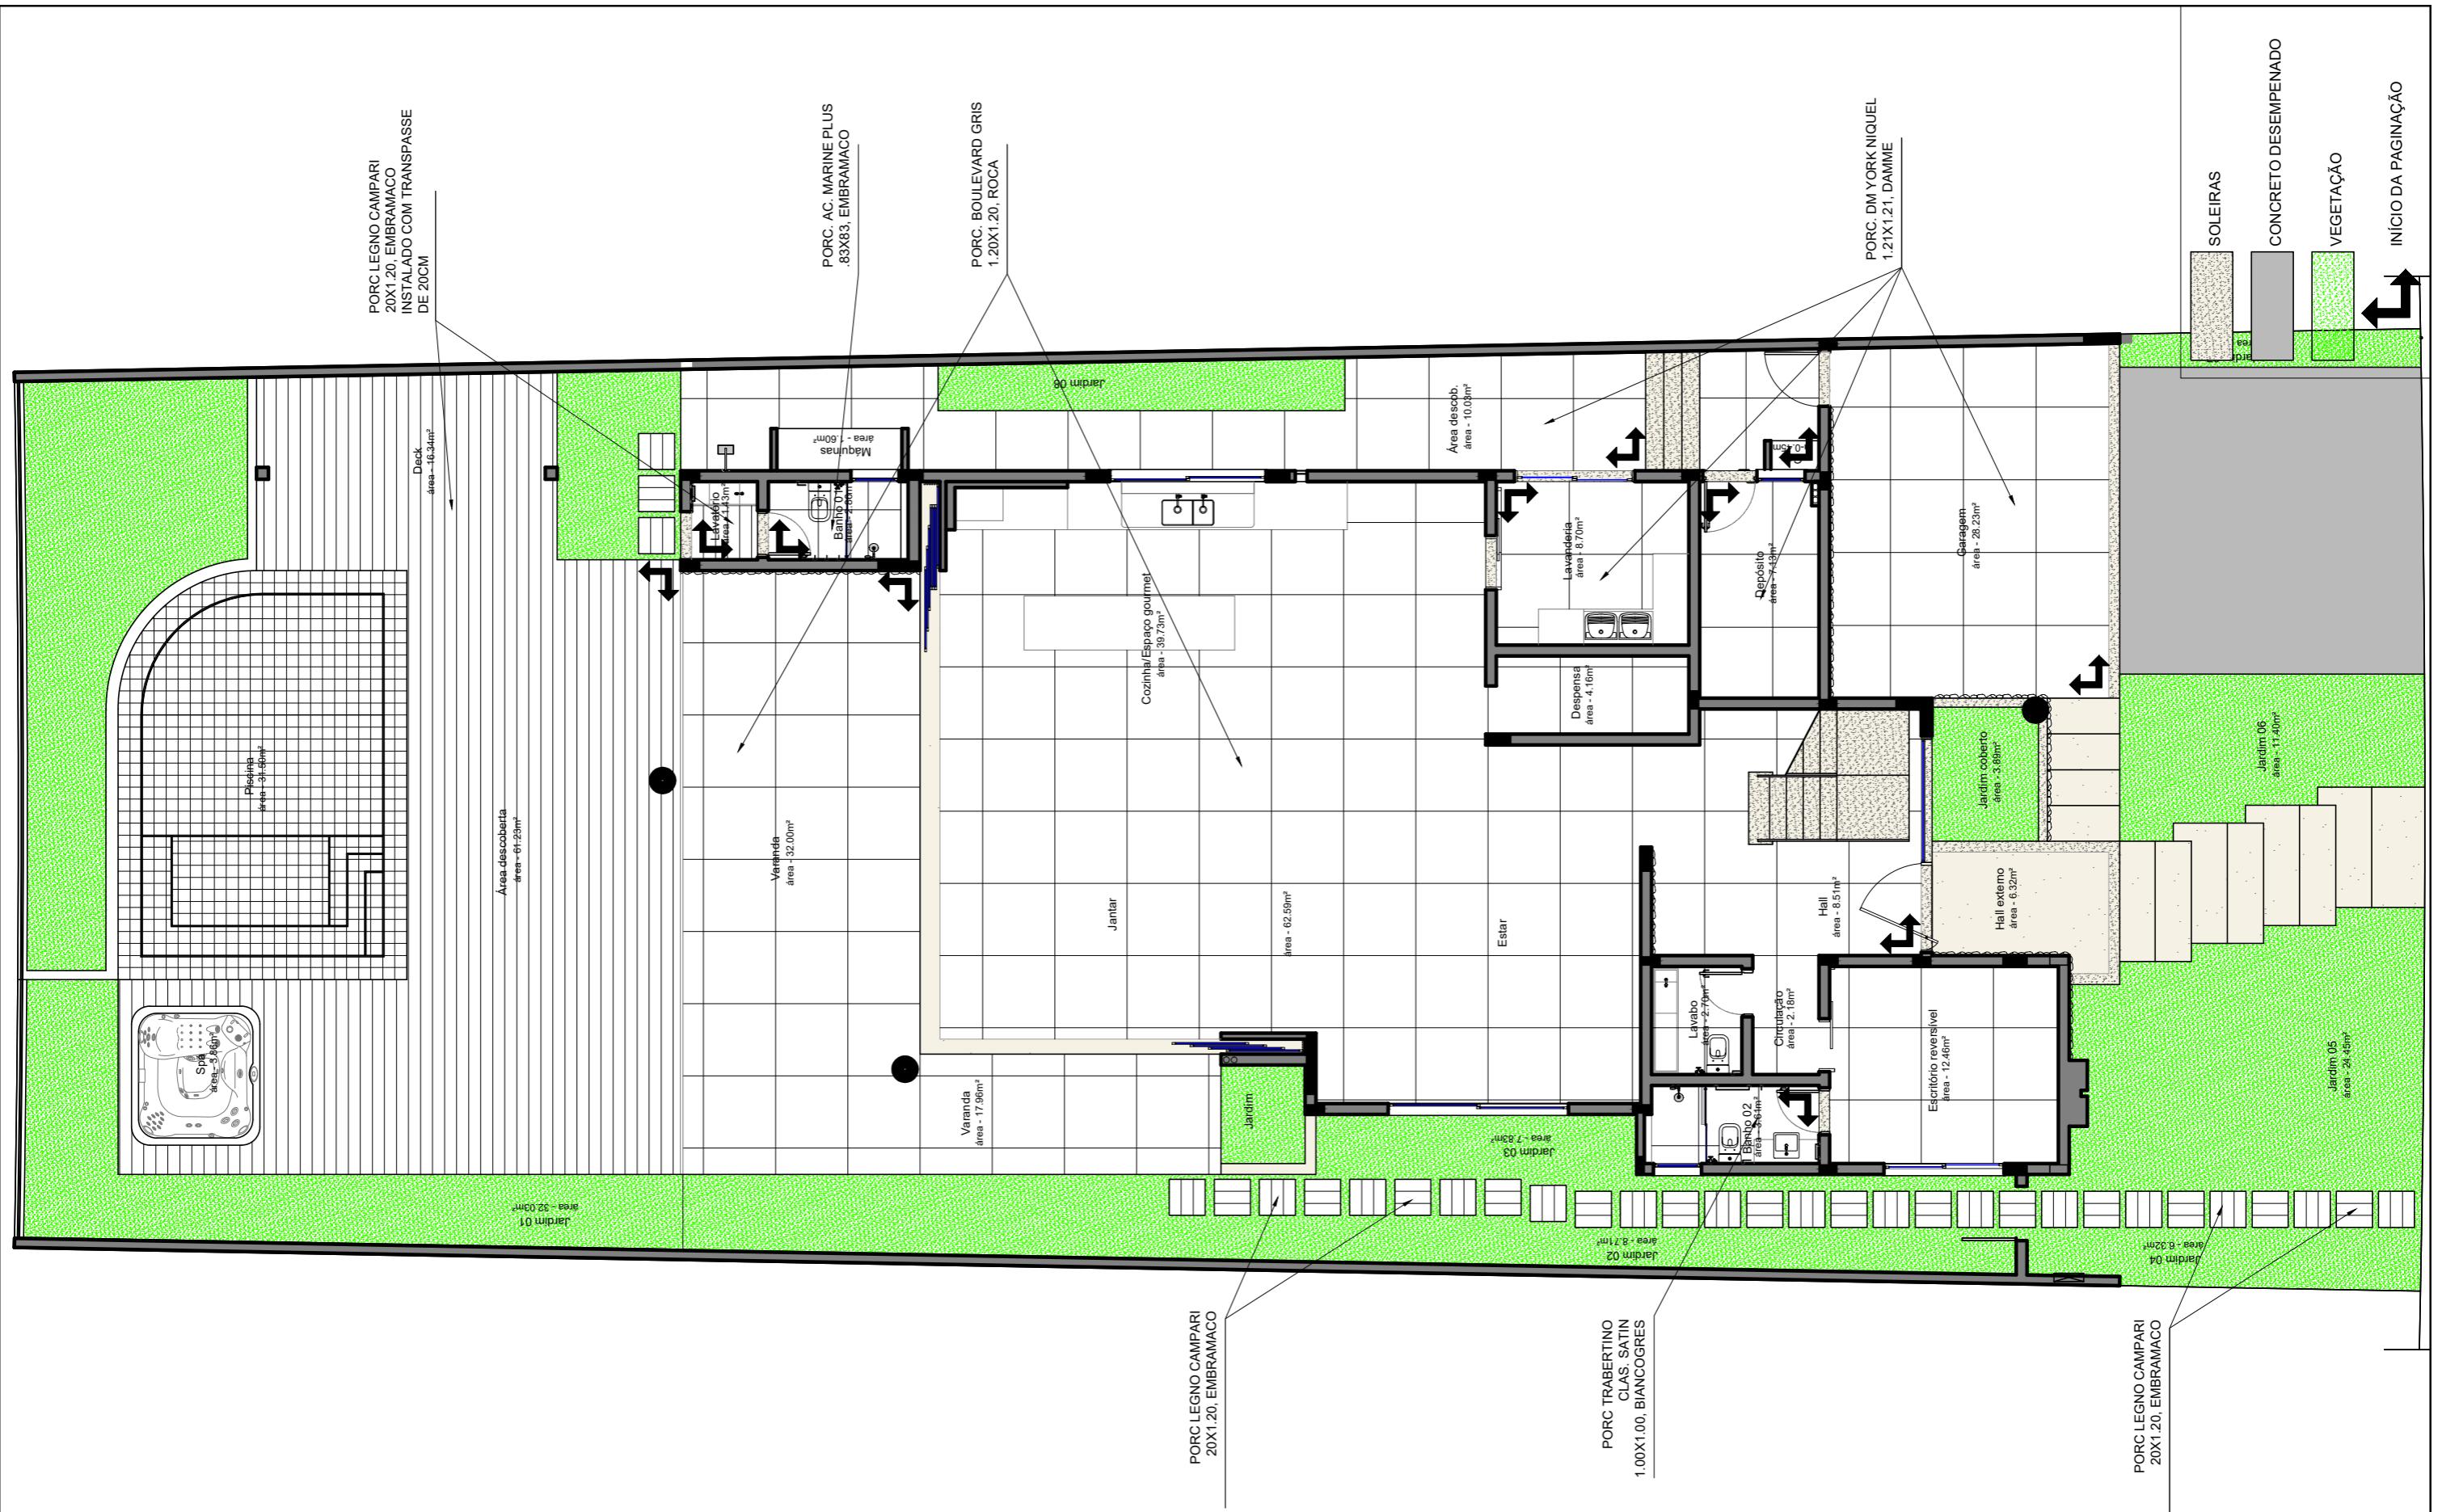

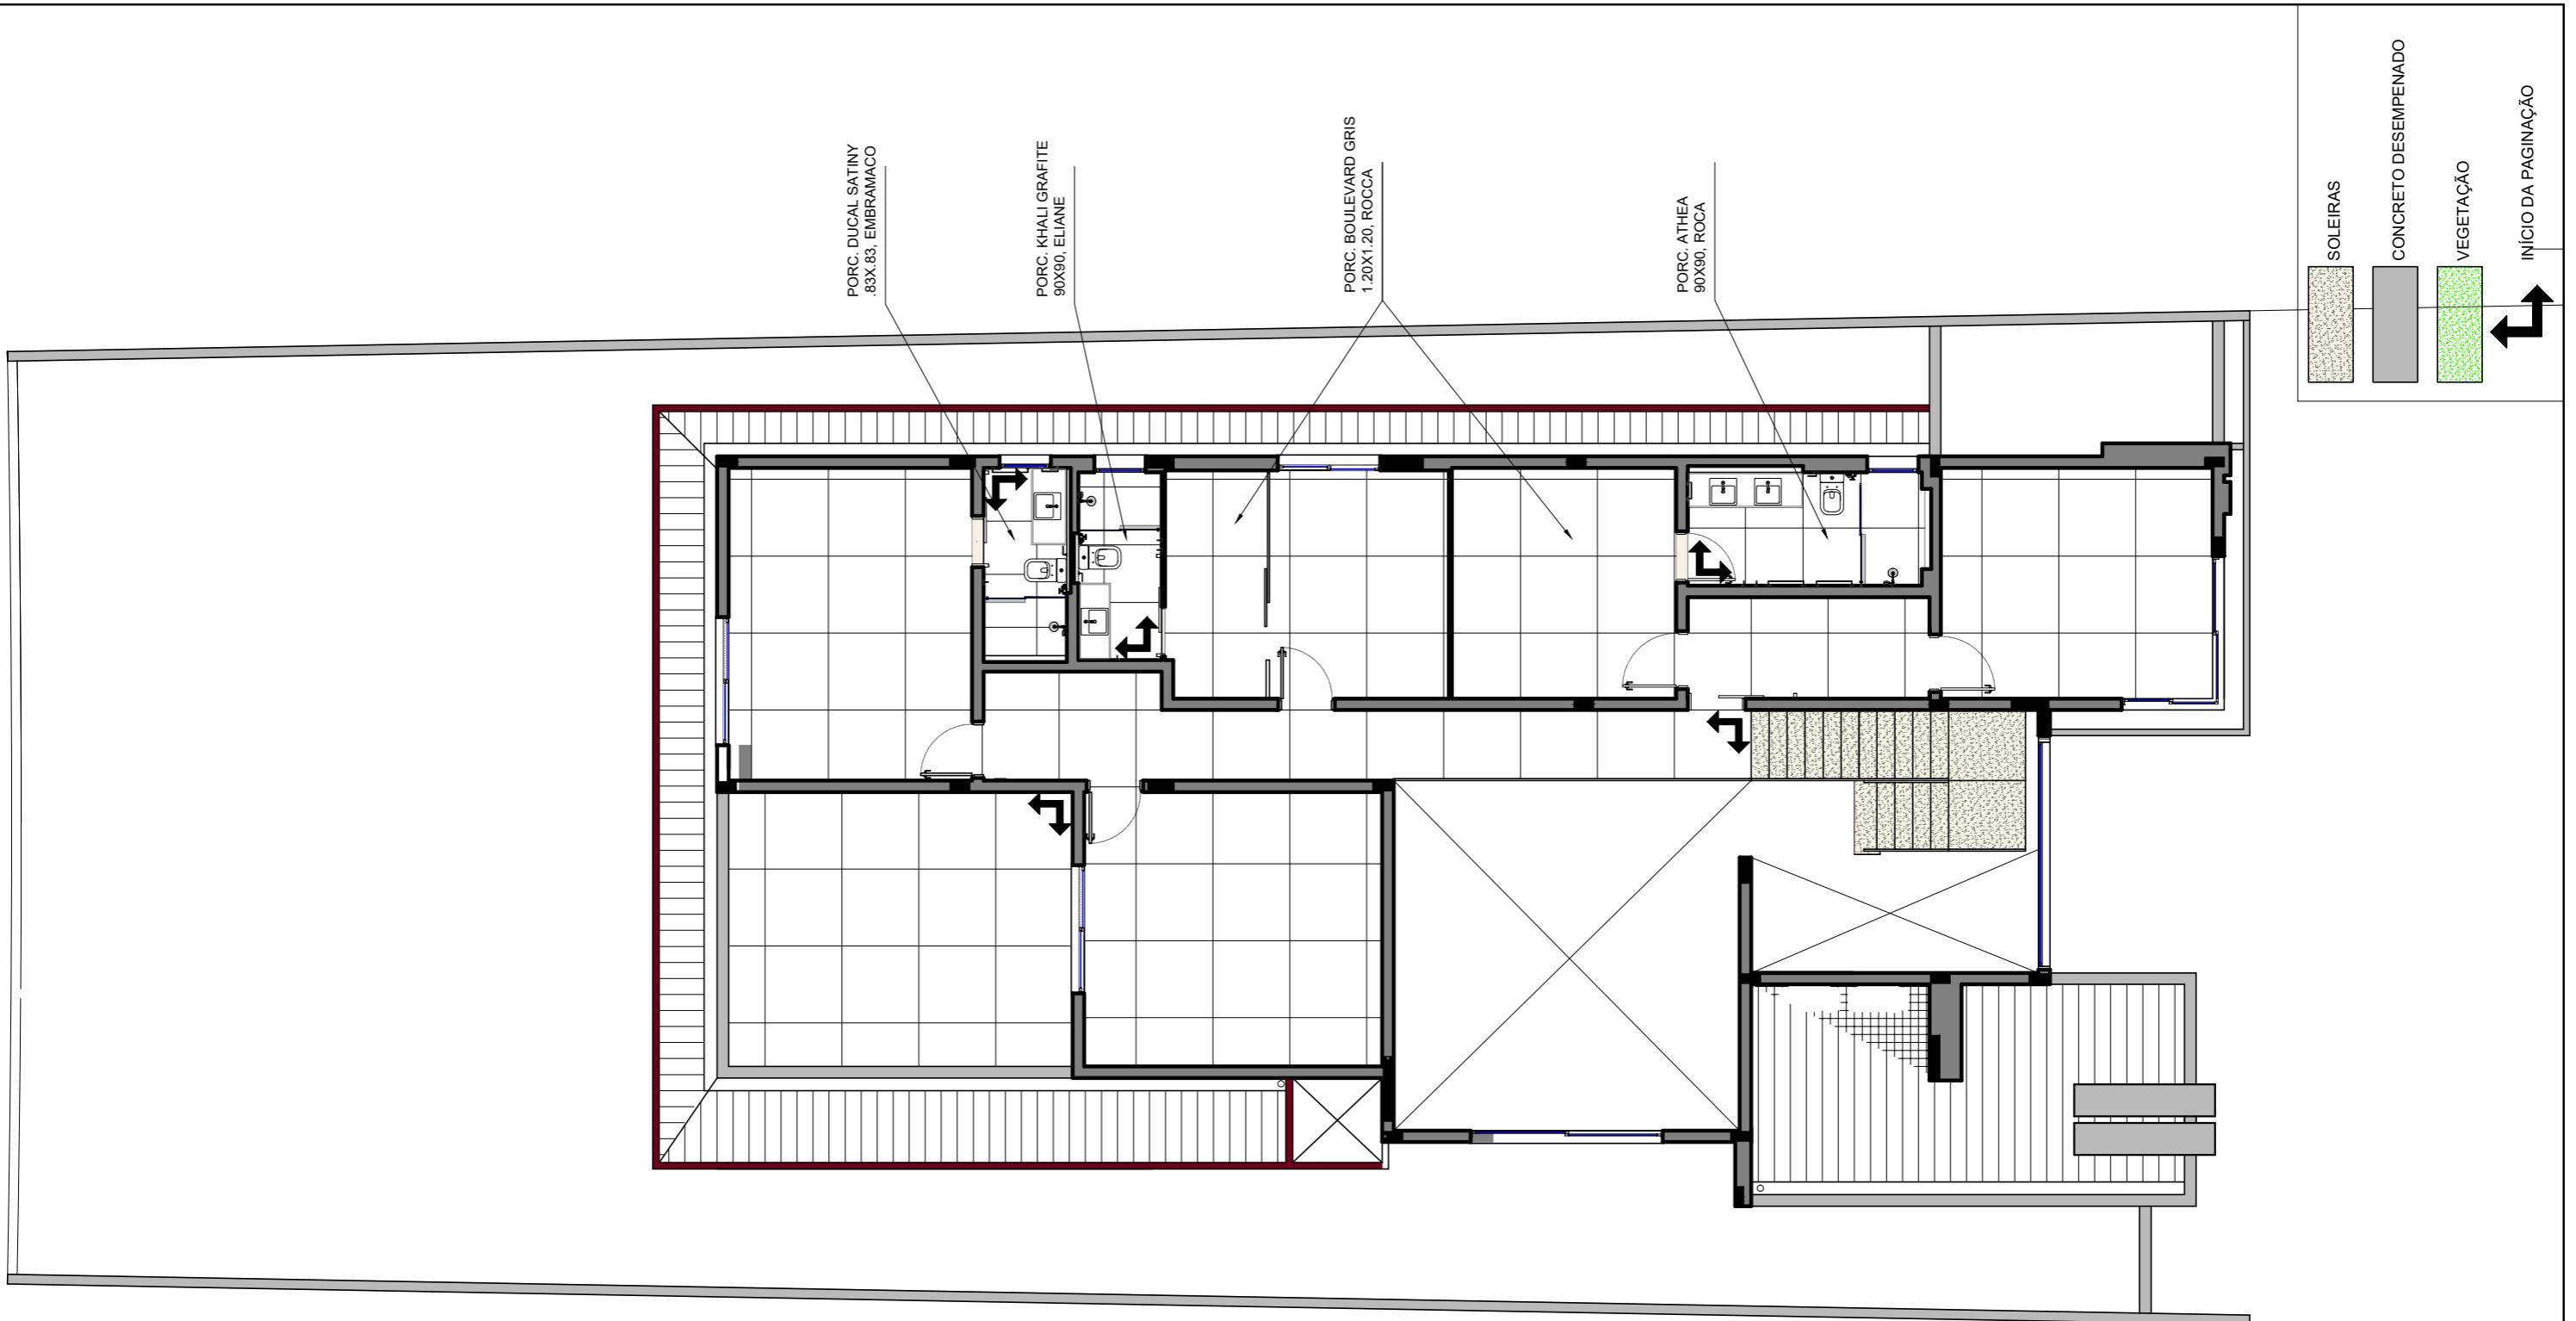

FOLHA
22
39

DADOS DO PROJETO
Fase: Projeto Executivo
Assunto: PAGINAÇÃO DE PISOS
PAVIMENTO SUPERIOR


Cliente: Bianca & Juliano
Autora do projeto: Juliana Vilela
Desenho: Escala: sem escala Data: AGOSTO / 2.025

NOTAS
- Conferir medidas, aberturas, níveis e prumos no local;
- Medidas em cota prevalecem sobre o desenho;
- Esta prancha deverá ser impressa colorida;
- As medidas deste projeto estão de acordo com o Projeto aprovado pela PMC;
- Imagens meramente ilustrativas.



Juliana Vilela
JULIANA VILELA ARQUITETURA & INTERIORES
AV. ISAAC PÓVOAS 1.495, ED. EMÍLIA, SALA 02, GOIABERAS, CUIABÁ-MT
(65) 3028 4428 . 99931 4428 . WWW.JULIANAVILELA.COM.BR



Juliana Vilela
ARQUITETURA E INTERIORES

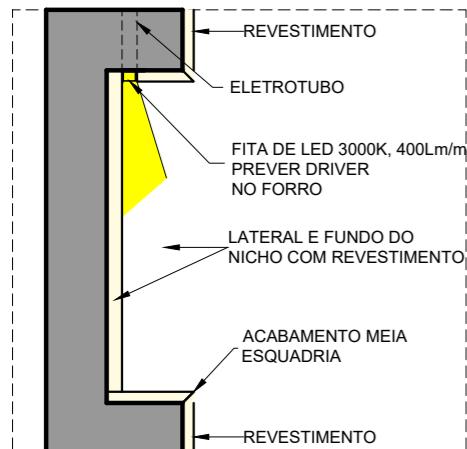

DETALHE 02 - NICHO ILUMINADO
ESC: 1/10

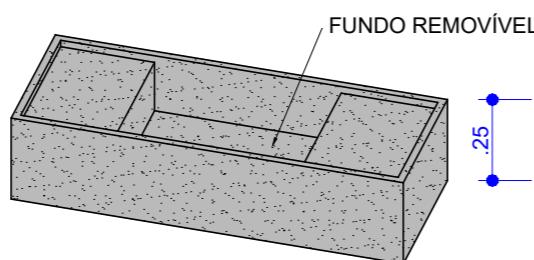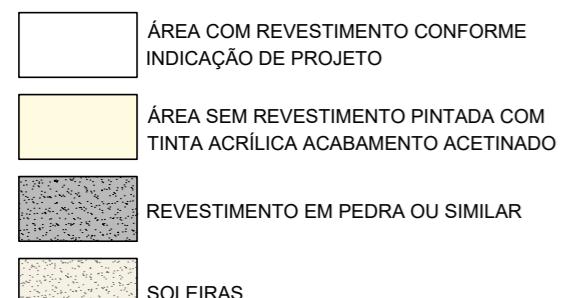

DETALHE 08
CUBA ESCULPIDA

FOLHA

23

39

DADOS DO PROJETO

Fase: Projeto Executivo

Assunto: ÁREAS MOLHADAS / AMPLIAÇÕES
BANHO 01 - PISCINA

Cliente:

BIANCA & JULIANO

Autor do projeto:

Juliana Vilela

Desenho:

Escala:

1:20

Data: AGOSTO / 2025


NOTAS

- Conferir medidas, aberturas, níveis e prumos no local;
- Medidas em cota prevalecem sobre o desenho;
- Esta prancha deverá ser impressa colorida;
- As dimensões deste projeto estão de acordo com Projeto Legal aprovado pela Prefeitura Municipal de Cuiabá;
- Imagens meramente ilustrativas;
- As soleiras dos banheiros deverão ser no mesmo material da bancada.

Juliana Vilela
JULIANA VILELA ARQUITETURA & INTERIORES


AV. ISAAC PÓVOAS 1.495, ED. EMÍLIA, SALA 02, GOIABERAS, CUIABÁ-MT
(65) 3028 4428 . 99931 4428 . WWW.JULIANAVILELA.COM.BR

PORC. AC. MARINE PLUS
.83X83, EMBRAMACO

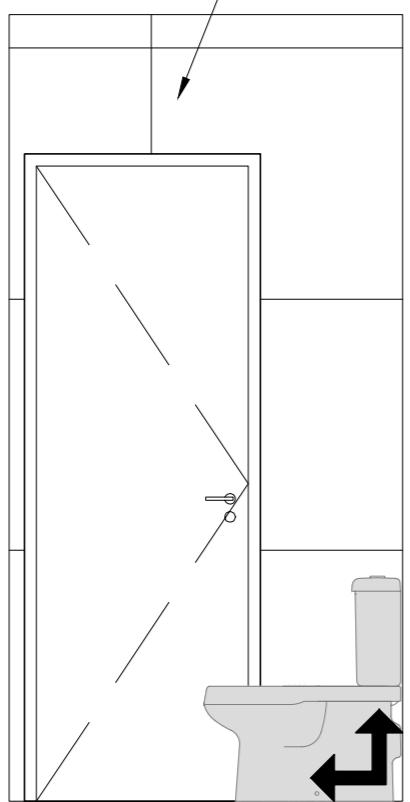


VISTA A

PORC. AC. MARINE PLUS
.83X83, EMBRAMACO

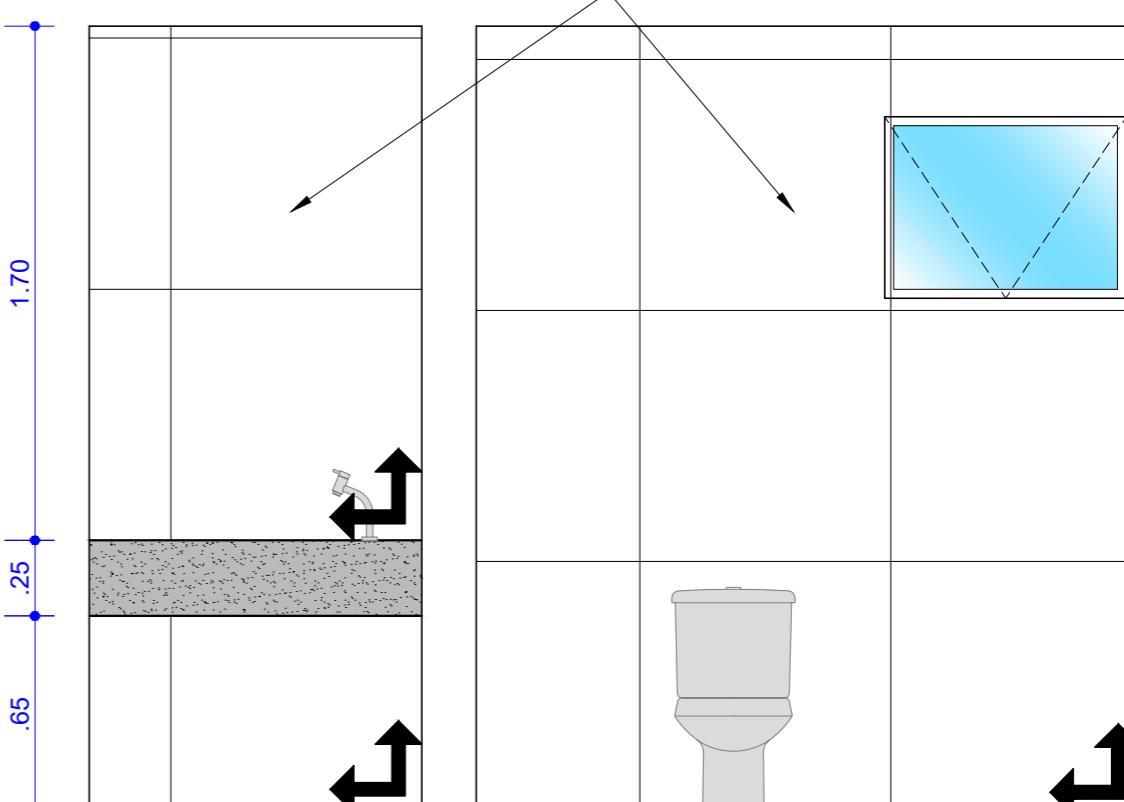


VISTA B

PORC LEGNO CAMPARI
20X1.20, EMBRAMACO
INSTALADO COM TRANSPASSE
DE 20CM

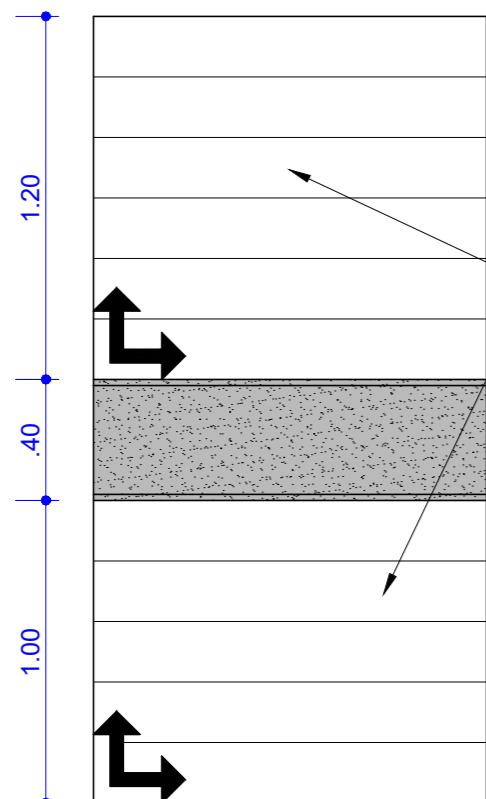

VISTA C

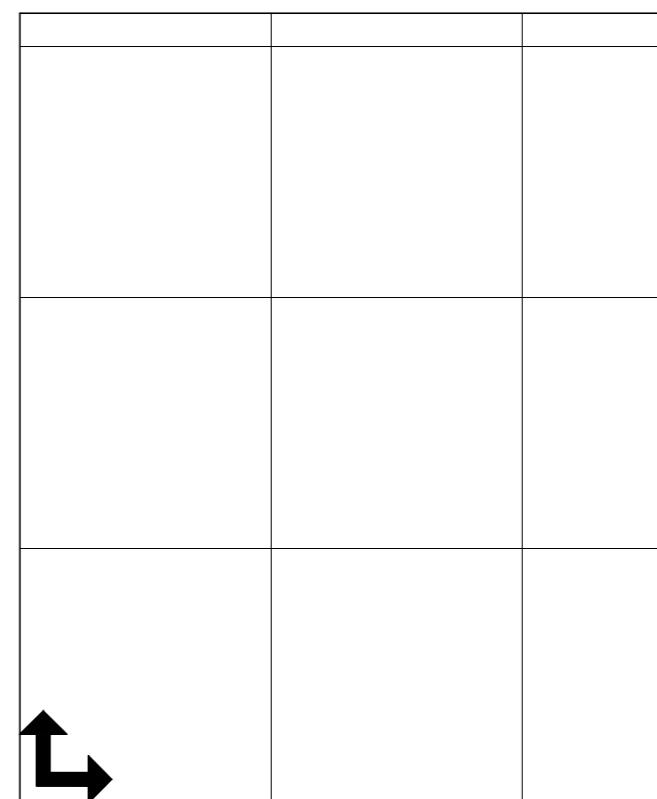

VISTA D

FOLHA

24

39

DADOS DO PROJETO

Fase: Projeto Executivo

Assunto:
ÁREAS MOLHADAS / PAGINAÇÃO DE PAREDES E BANCADAS

Cliente:

BIANCA & JULIANO

Autora do projeto:

Juliana Vilela

Desenho:

Escala:

1:25

Data: AGOSTO / 2025

NOTAS


- Conferir medidas, aberturas, níveis e prumos no local;
- Medidas em cota prevalecem sobre o desenho;
- Esta prancha deverá ser impressa colorida;
- As dimensões deste projeto estão de acordo com Projeto Legal aprovado pela Prefeitura Municipal de Cuiabá;
- Imagens meramente ilustrativas;
- As soleiras dos banheiros deverão ser no mesmo material da bancada.

Juliana Vilela
JULIANA VILELA ARQUITETURA & INTERIORES


AV. ISAAC PÓVOAS 1.495, ED. EMÍLIA, SALA 02, GOIABERAS, CUIABÁ-MT
(65) 3028 4428 . 99931 4428 . WWW.JULIANAVILELA.COM.BR




Juliana Vilela
ARQUITETURA & INTERIORES

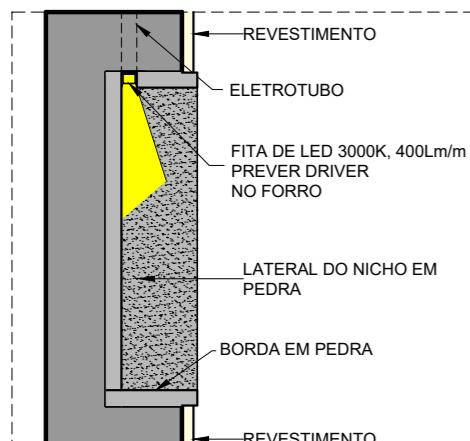


DETALHE 01 - NICHO ILUMINADO
ESC: 1/10

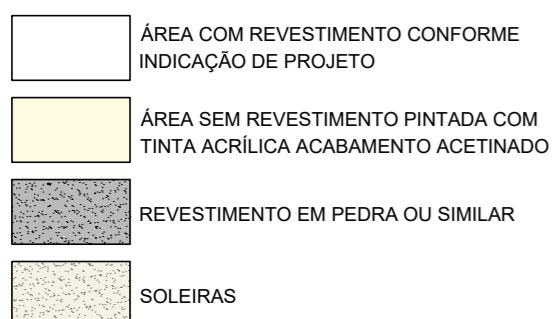

INÍCIO DA PAGINAÇÃO

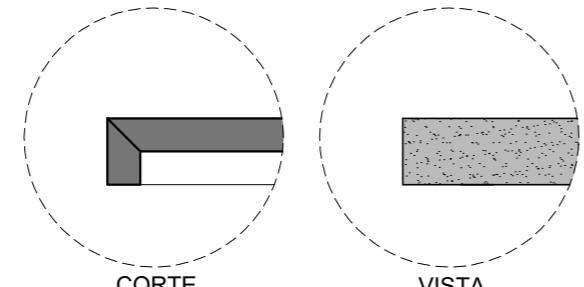

DETALHE 07
ACABAMENTO MEIA ESQUADRIA

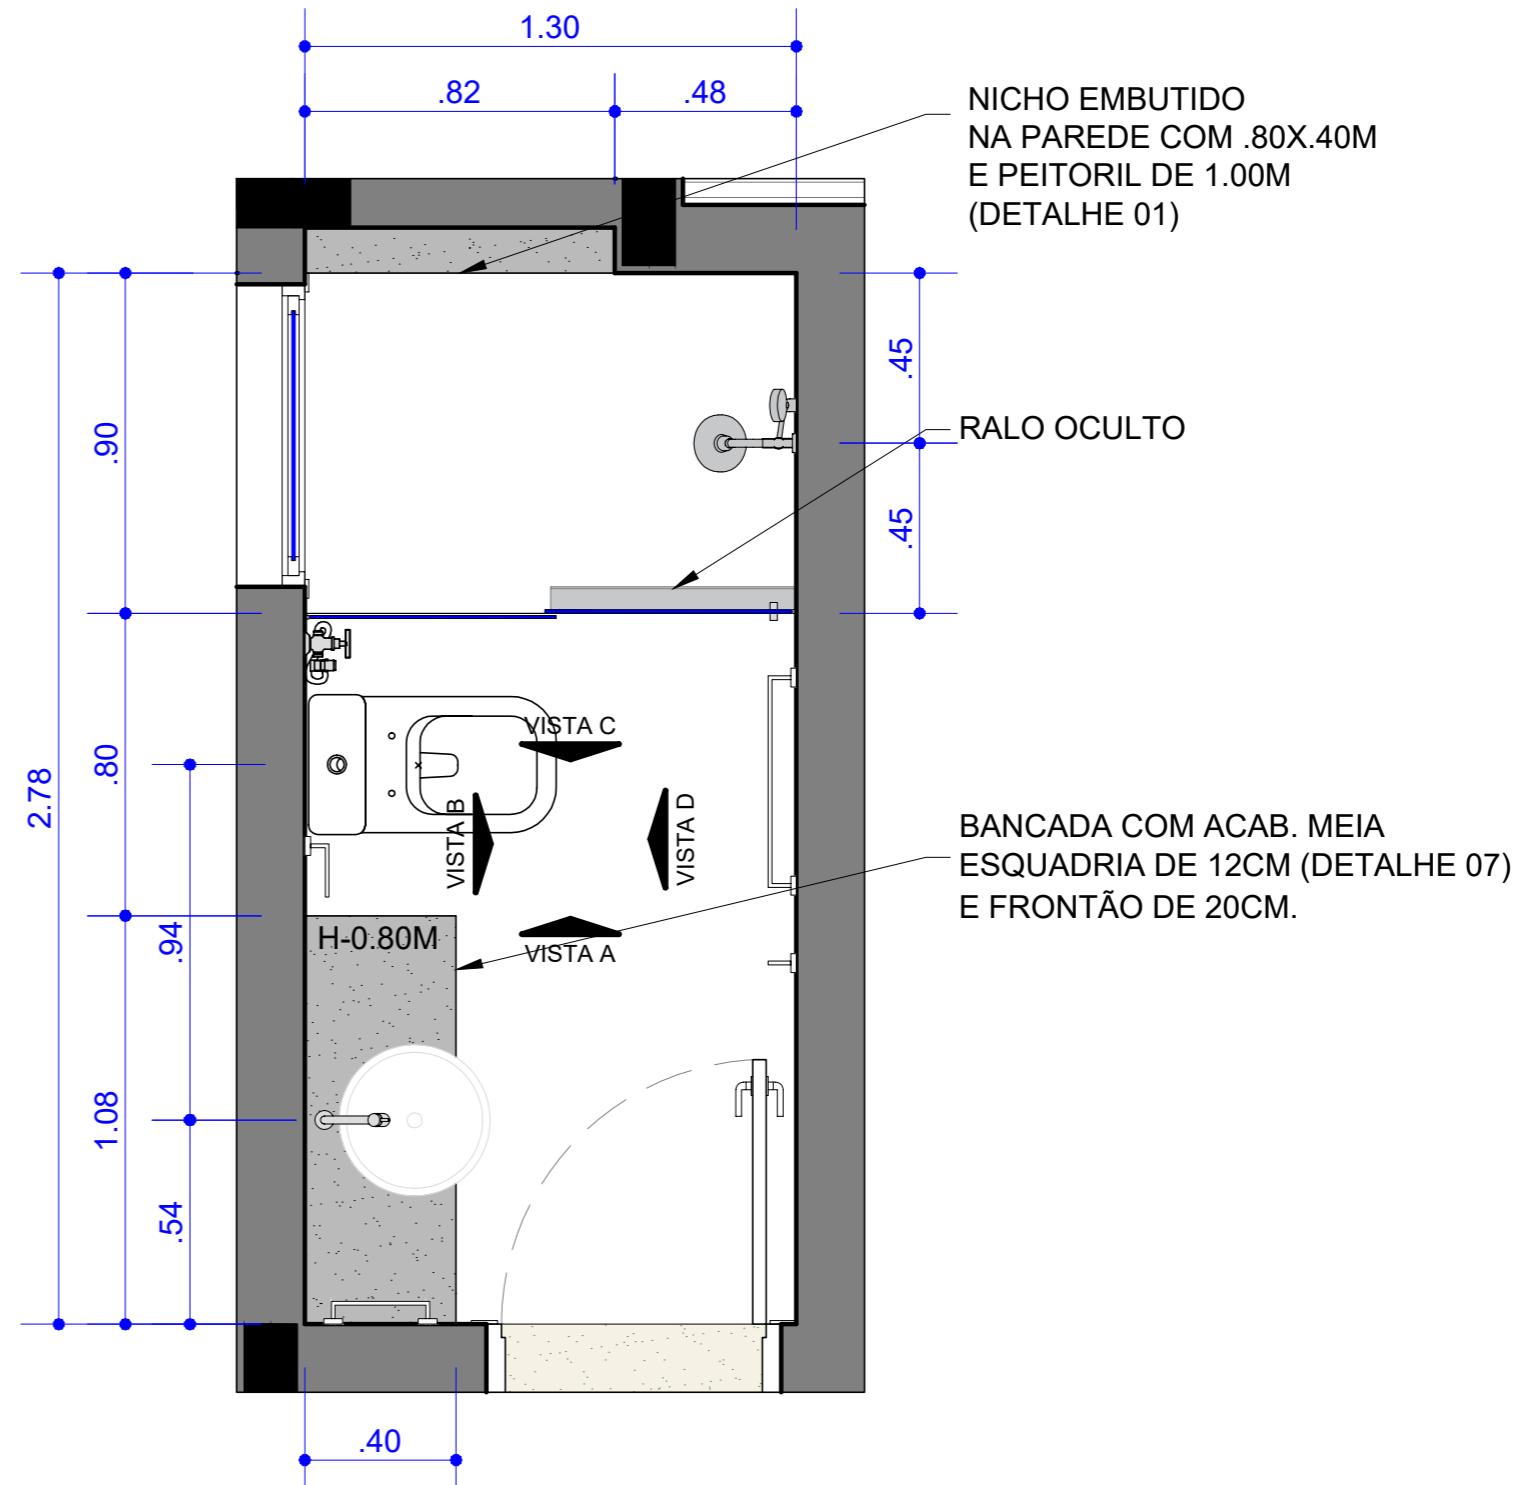

FOLHA

25
39

DADOS DO PROJETO

Fase: Projeto Executivo

Assunto: ÁREAS MOLHADAS / AMPLIAÇÕES
BANHO 02 - HÓSPED

Cliente:

BIANCA & JULIANO

Autor do projeto:

Juliana Vilela

Desenho:

Escala:

1:20

Data:

AGOSTO / 2025


NOTAS

- Cotas em metros;
- Conferir medidas, aberturas, níveis e prumos no local;
- Medidas em cota prevalecem sobre o desenho;
- Esta prancha deverá ser impressa colorida;
- O CTB deste projeto é o da PMC;
- As dimensões deste projeto estão de acordo com Projeto Legal aprovado pela Prefeitura Municipal de Cuiabá;
- Imagens meramente ilustrativas.


Juliana Vilela
JULIANA VILELA ARQUITETURA & INTERIORES

AV. ISAAC PÓVOAS 1.495, ED. EMÍLIA, SALA 02, GOIABERAS, CUIABÁ-MT
(65) 3028 4428 . 99931 4428 . WWW.JULIANAVILELA.COM.BR


PORC TRABERTINO
CLAS. SATIN
1.00X1.00, BIANCOGRES

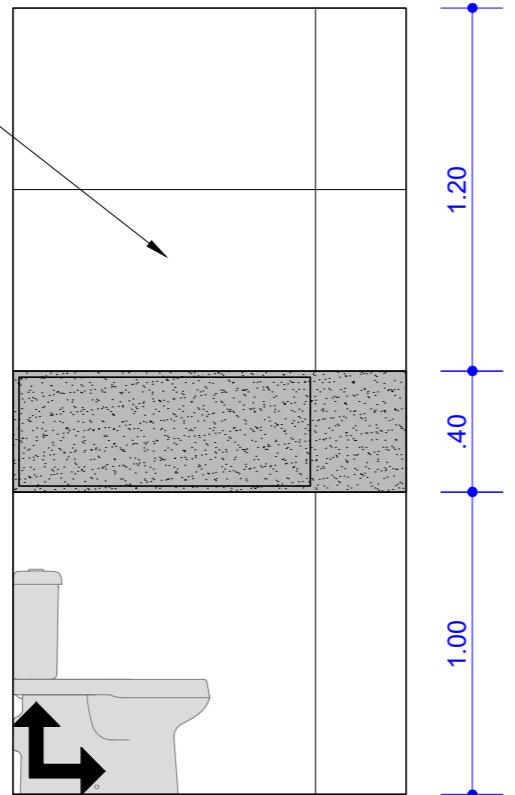


VISTA A

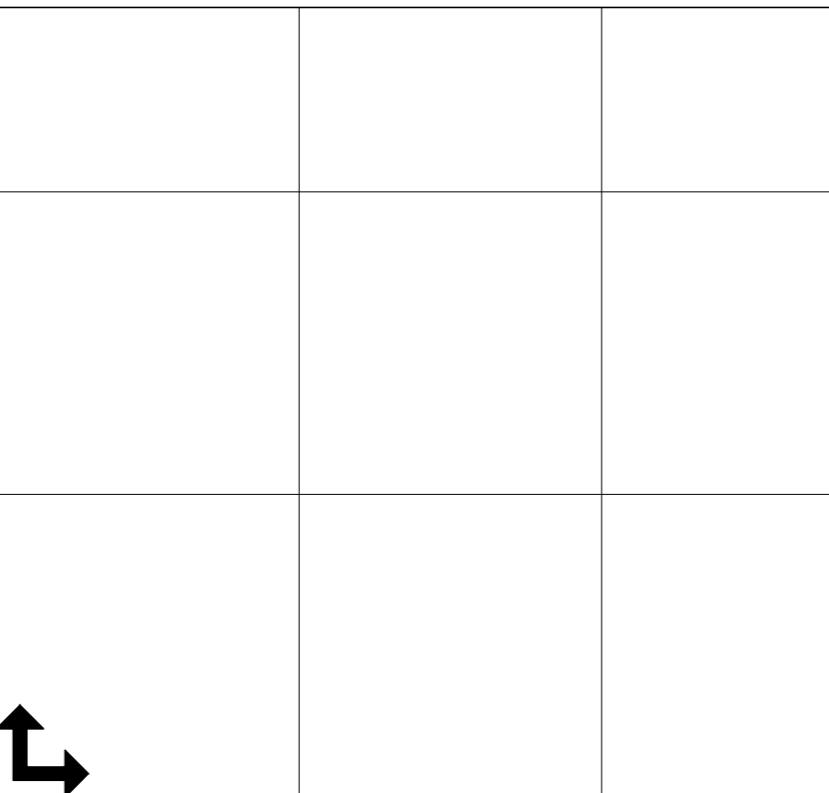

VISTA B

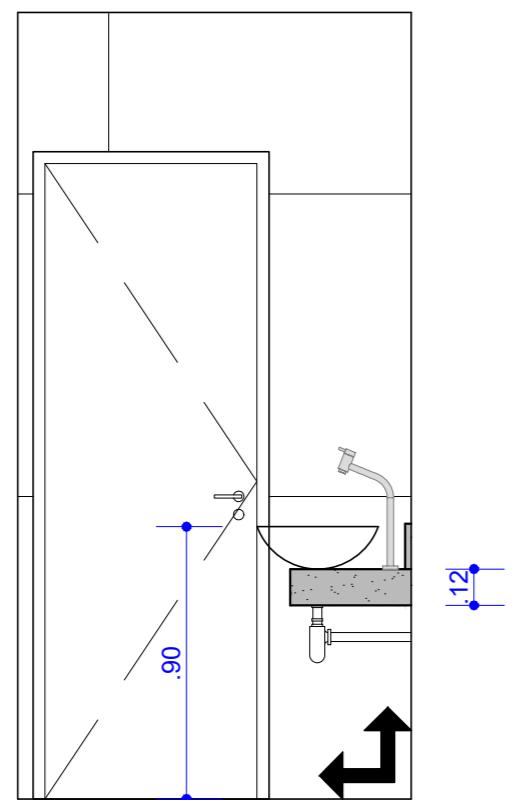


VISTA C

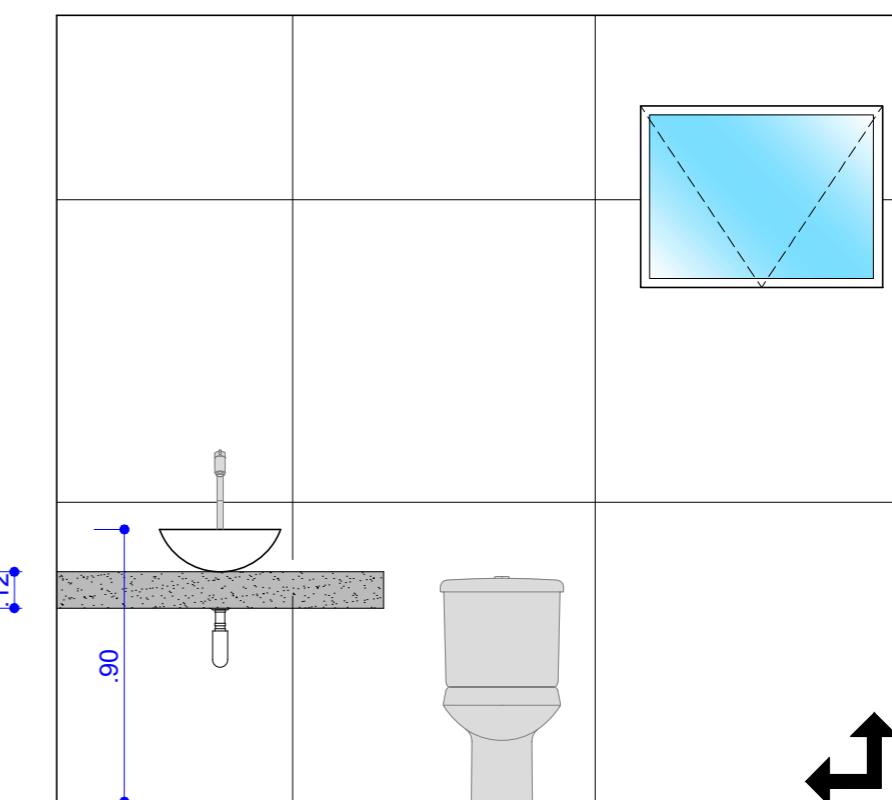

VISTA D




Juliana Vilela
ARQUITETURA E INTERIORES

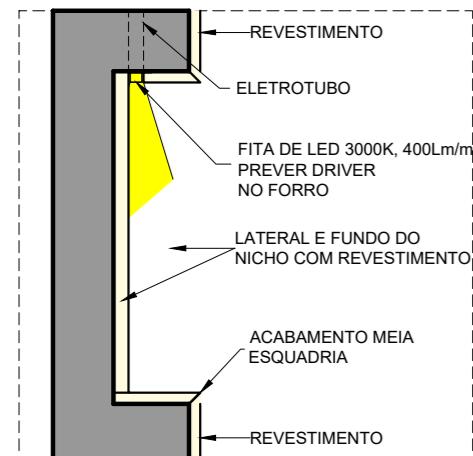


DETALHE 02 - NICHO ILUMINADO
ESC: 1/10

- [Light Gray Box] ÁREA COM REVESTIMENTO CONFORME INDICAÇÃO DE PROJETO
- [Yellow Box] ÁREA SEM REVESTIMENTO PINTADA COM TINTA ACRÍLICA ACABAMENTO ACETINADO
- [Dark Gray Box] REVESTIMENTO EM PEDRA OU SIMILAR
- [Dotted Pattern Box] SOLEIRAS

INÍCIO DA PAGINAÇÃO

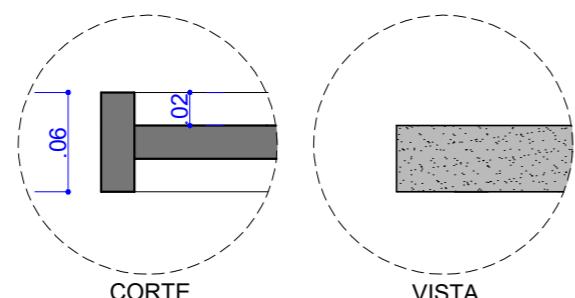

DETALHE 06
ACABAMENTO MEIA ESQUADRIA

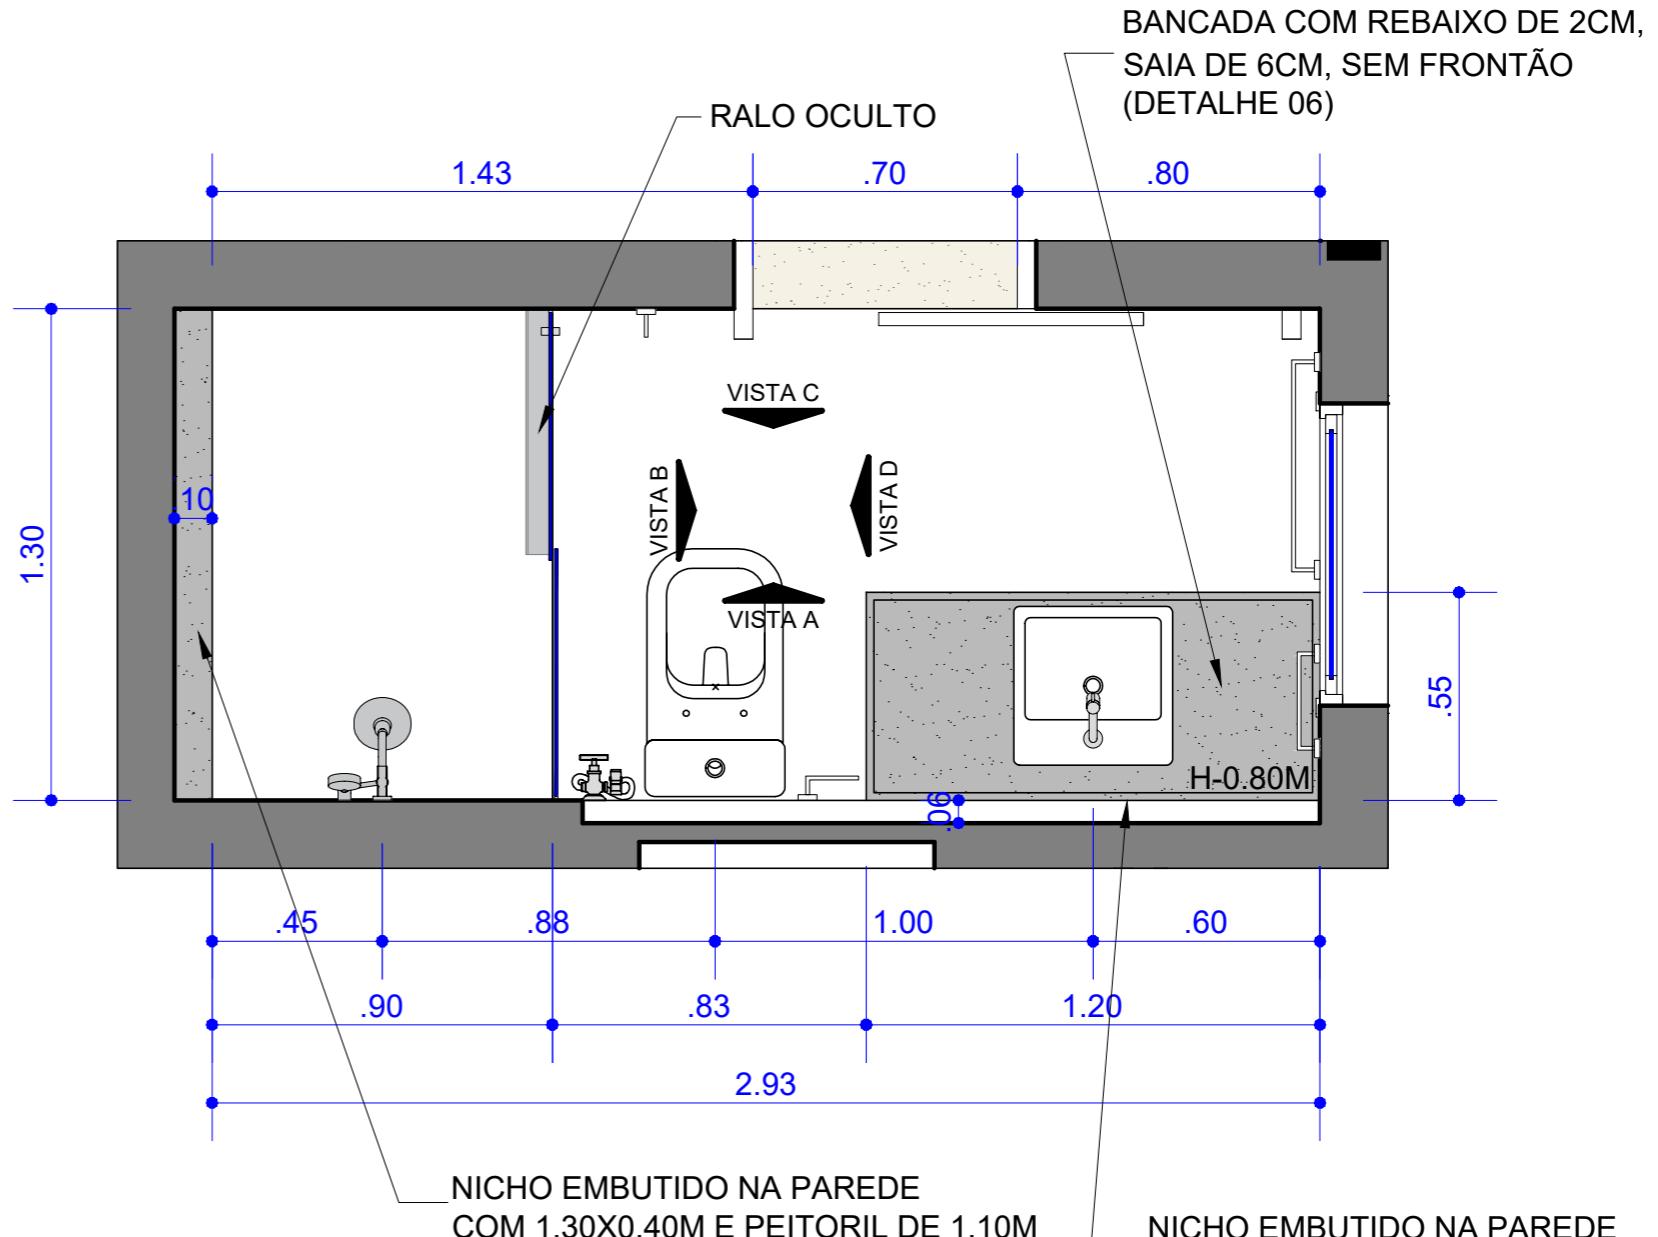

FOLHA

27

39

DADOS DO PROJETO

Fase: Projeto Executivo

Assunto: ÁREAS MOLHADAS / AMPLIAÇÕES
BANHO 03 - FILHA

Cliente:

BIANCA & JULIANO

Autor do projeto:

Juliana Vilela

Desenho:

Escala:

1:20

Data:

AGOSTO / 2025


NOTAS

- Cotas em metros;
- Conferir medidas, aberturas, níveis e prumos no local;
- Medidas em cota prevalecem sobre o desenho;
- Esta prancha deverá ser impressa colorida;
- As dimensões deste projeto estão de acordo com Projeto Legal aprovado pela Prefeitura Municipal de Cuiabá;
- Imagens meramente ilustrativas.


Juliana Vilela

JULIANA VILELA ARQUITETURA & INTERIORES


AV. ISAAC PÓVOAS 1.495, ED. EMÍLIA, SALA 02, GOIABERAS, CUIABÁ-MT
(65) 3028 4428 . 99931 4428 . WWW.JULIANAVILELA.COM.BR

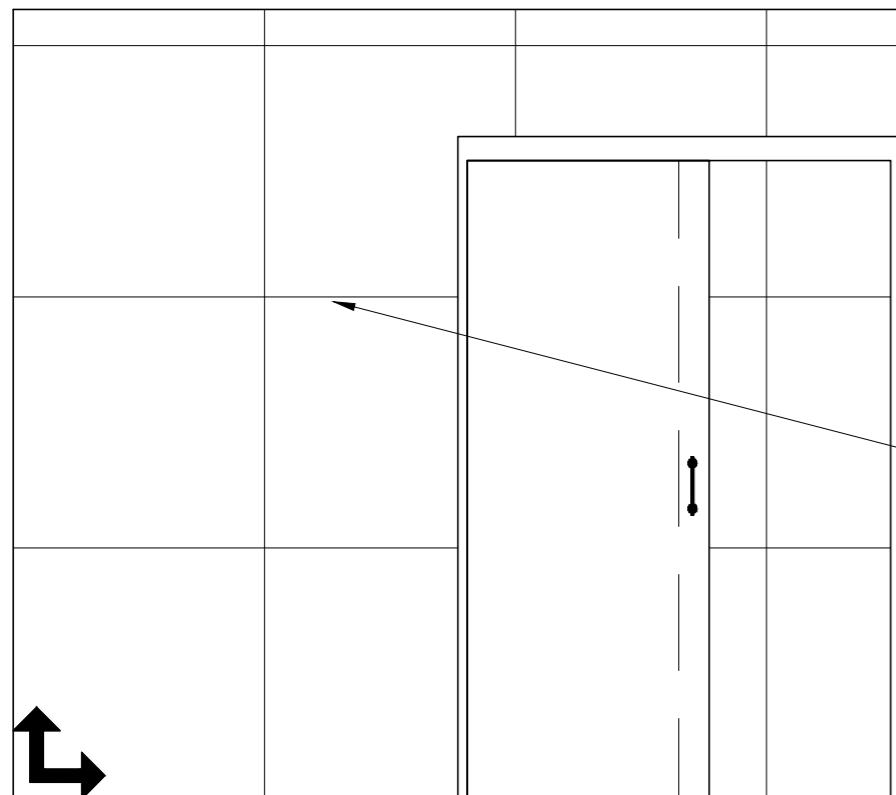


VISTA A

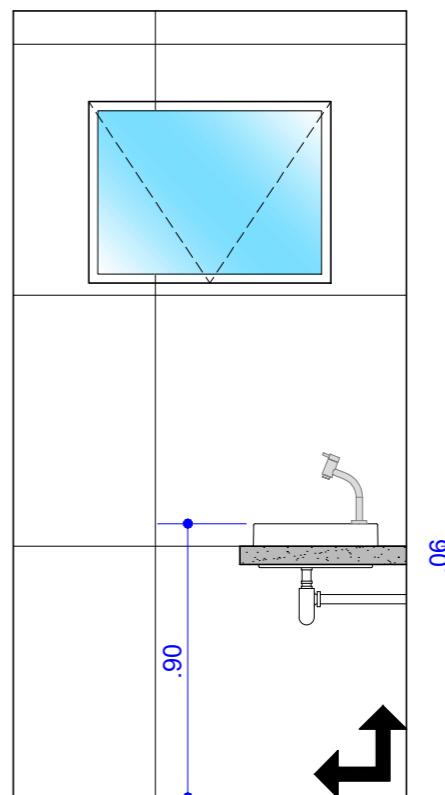

VISTA B

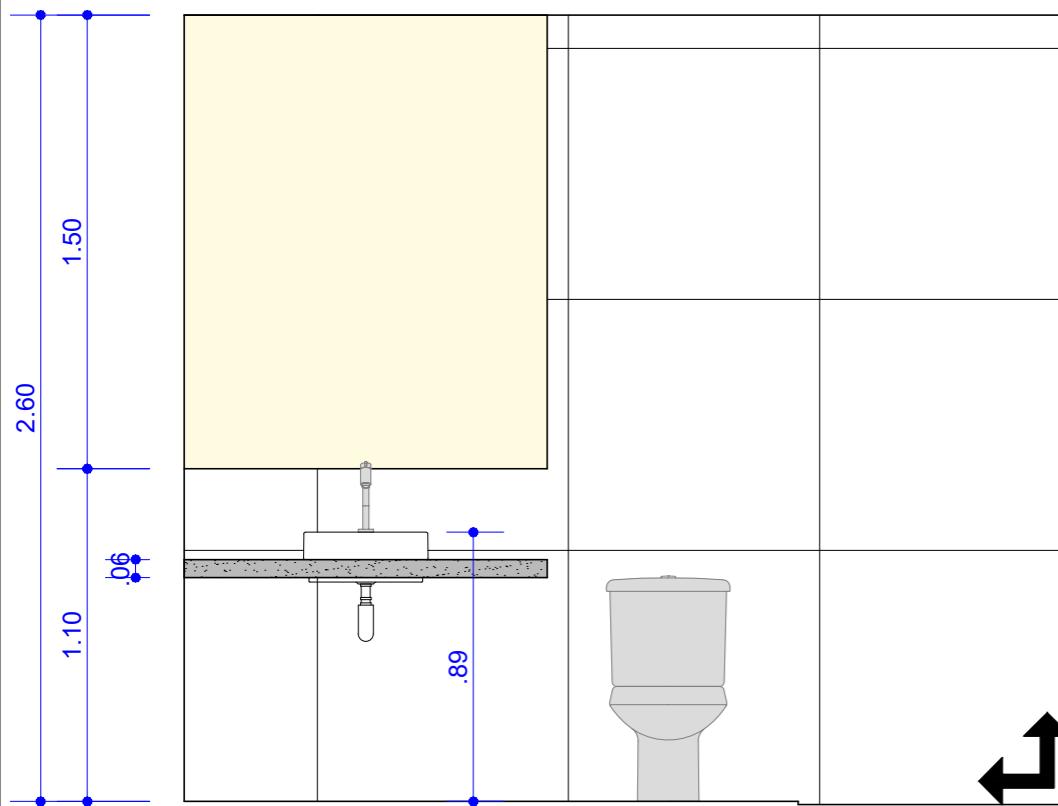

VISTA C

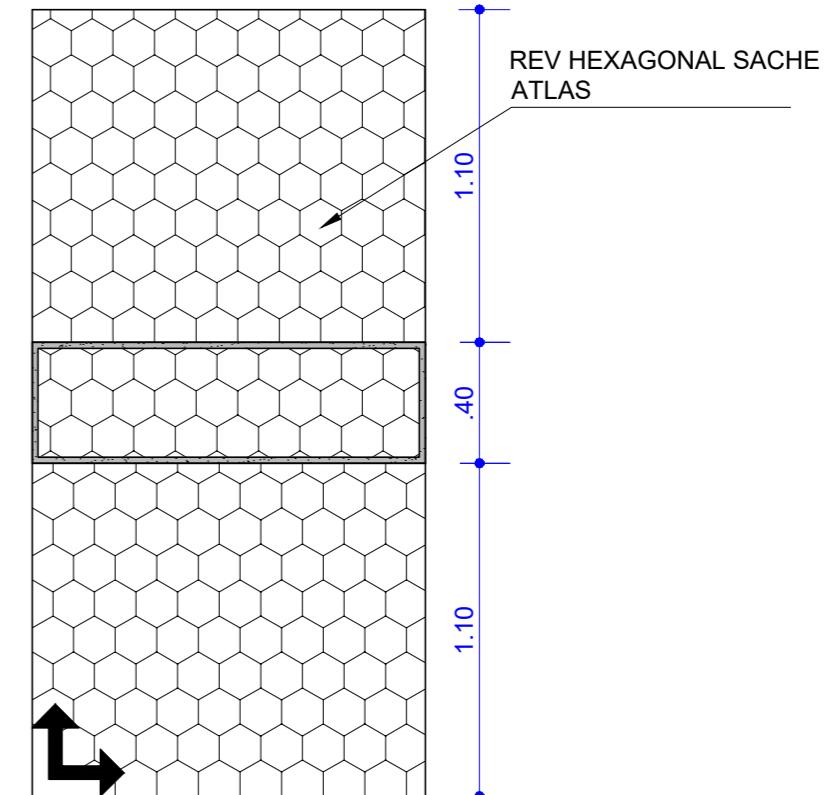

VISTA D

FOLHA

28

39

DADOS DO PROJETO

Fase: Projeto Executivo

Assunto: ÁREAS MOLHADAS / PAGINAÇÃO DE PAREDES E BANCADAS

Cliente:

BIANCA & JULIANO

Autora do projeto:

Juliana Vilela

Desenho:

Escala:

1:25

Data: AGOSTO / 2025

NOTAS


- Conferir medidas, aberturas, níveis e prumos no local;
- Medidas em cota prevalecem sobre o desenho;
- Esta prancha deverá ser impressa colorida;
- As dimensões deste projeto estão de acordo com Projeto Legal aprovado pela Prefeitura Municipal de Cuiabá;
- Imagens meramente ilustrativas;
- As soleiras dos banheiros deverão ser no mesmo material da bancada.

Juliana Vilela
JULIANA VILELA ARQUITETURA & INTERIORES

AV. ISAAC PÓVOAS 1.495, ED. EMÍLIA, SALA 02, GOIABERAS, CUIABÁ-MT
(65) 3028 4428 . 99931 4428 . WWW.JULIANAVILELA.COM.BR




Juliana Vilela
ARQUITETURA & INTERIORES

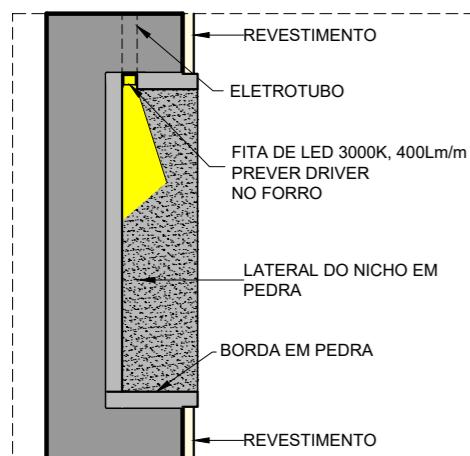


DETALHE 01 - NICHO ILUMINADO
ESC: 1/10

- ÁREA COM REVESTIMENTO CONFORME INDICAÇÃO DE PROJETO
- ÁREA SEM REVESTIMENTO PINTADA COM TINTA ACRÍLICA ACABAMENTO ACETINADO
- REVESTIMENTO EM PEDRA OU SIMILAR
- SOLEIRAS

INÍCIO DA PAGINAÇÃO

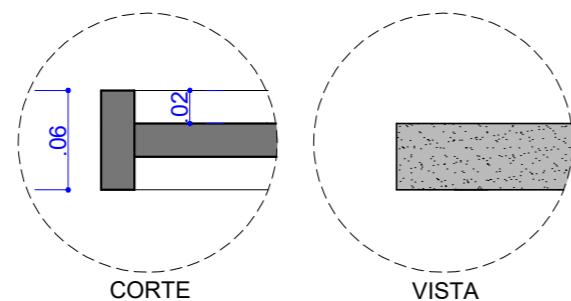

DETALHE 06
ACABAMENTO MEIA ESQUADRIA

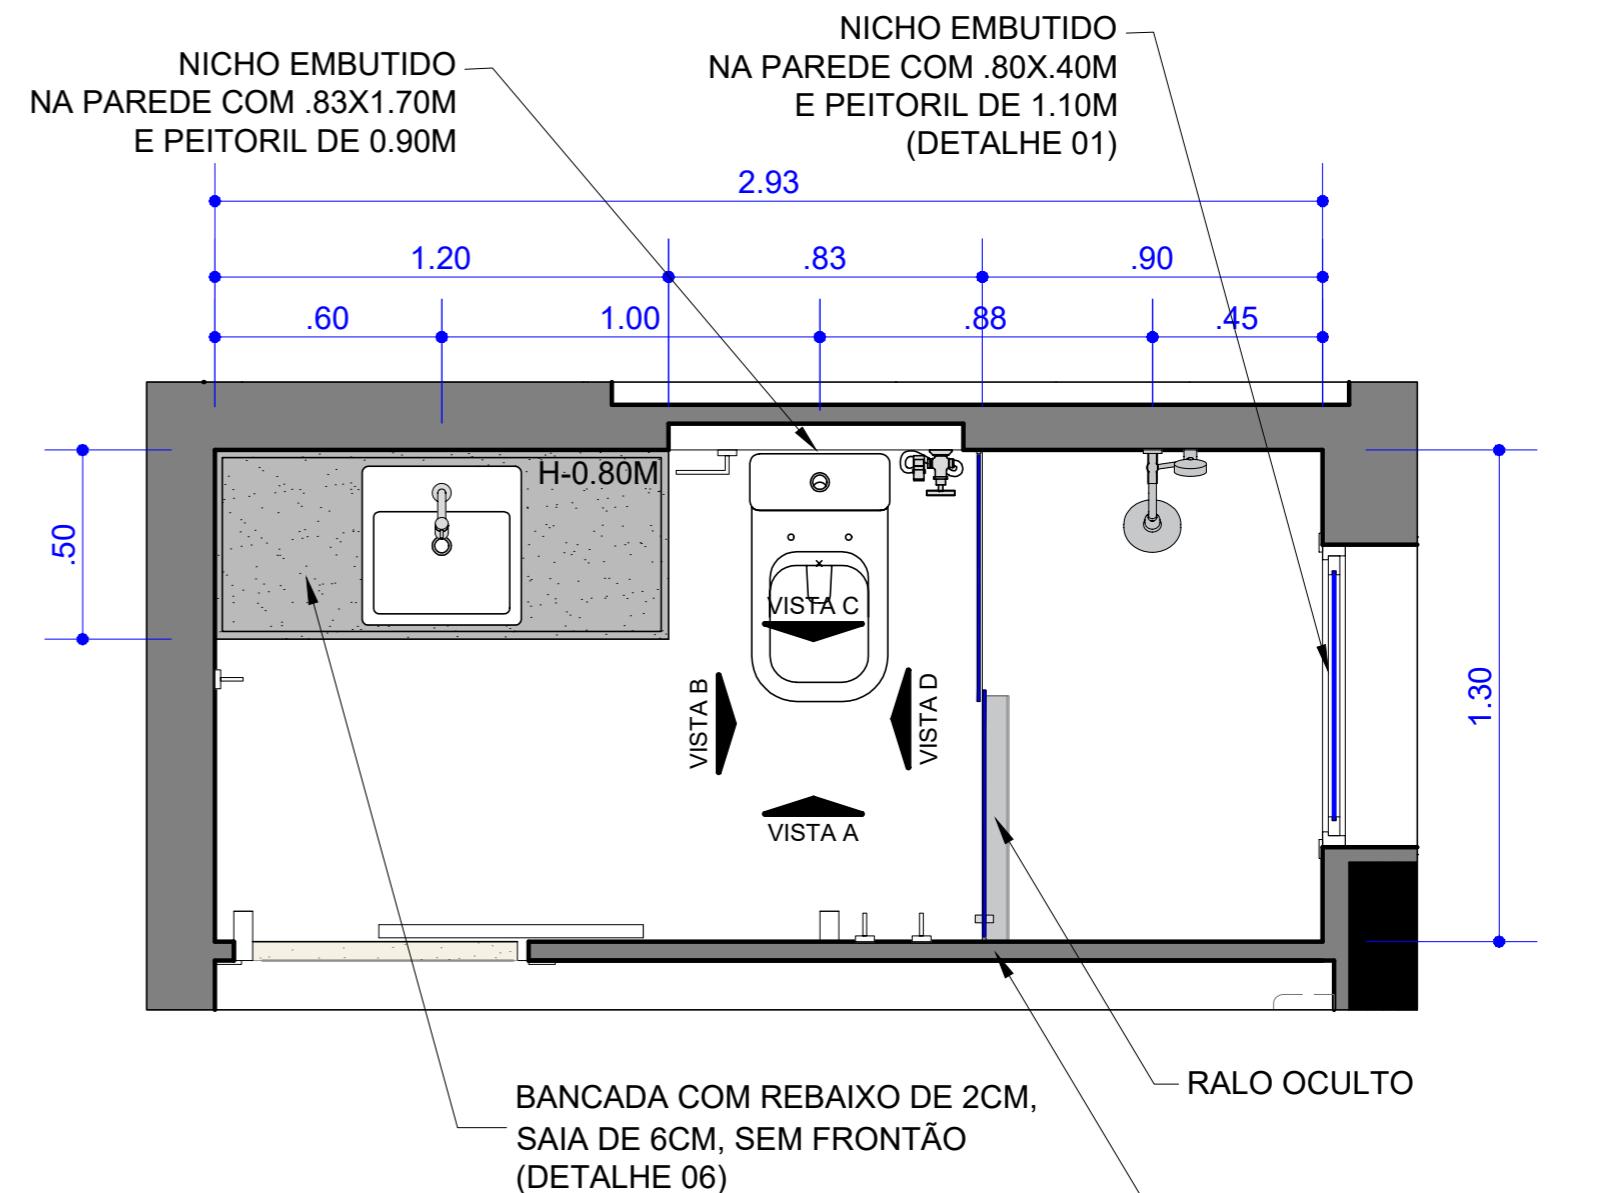

FOLHA

29

39

DADOS DO PROJETO

Fase: Projeto Executivo

Assunto: ÁREAS MOLHADAS / AMPLIAÇÕES
BANHO 04 - FILHO

Cliente:

BIANCA & JULIANO

Autor do projeto:

Juliana Vilela

Desenho:

Escala:

1:20


Data: AGOSTO / 2025

NOTAS


- Cotas em metros;
- Conferir medidas, aberturas, níveis e prumos no local;
- Medidas em cota prevalecem sobre o desenho;
- Esta prancha deverá ser impressa colorida;
- O CTB deste projeto é o da PMC;
- As dimensões deste projeto estão de acordo com Projeto Legal aprovado pela Prefeitura Municipal de Cuiabá;
- Imagens meramente ilustrativas.

Juliana Vilela
JULIANA VILELA ARQUITETURA & INTERIORES


AV. ISAAC PÓVOAS 1.495, ED. EMÍLIA, SALA 02, GOIABERAS, CUIABÁ-MT
(65) 3028 4428 . 99931 4428 . WWW.JULIANAVILELA.COM.BR

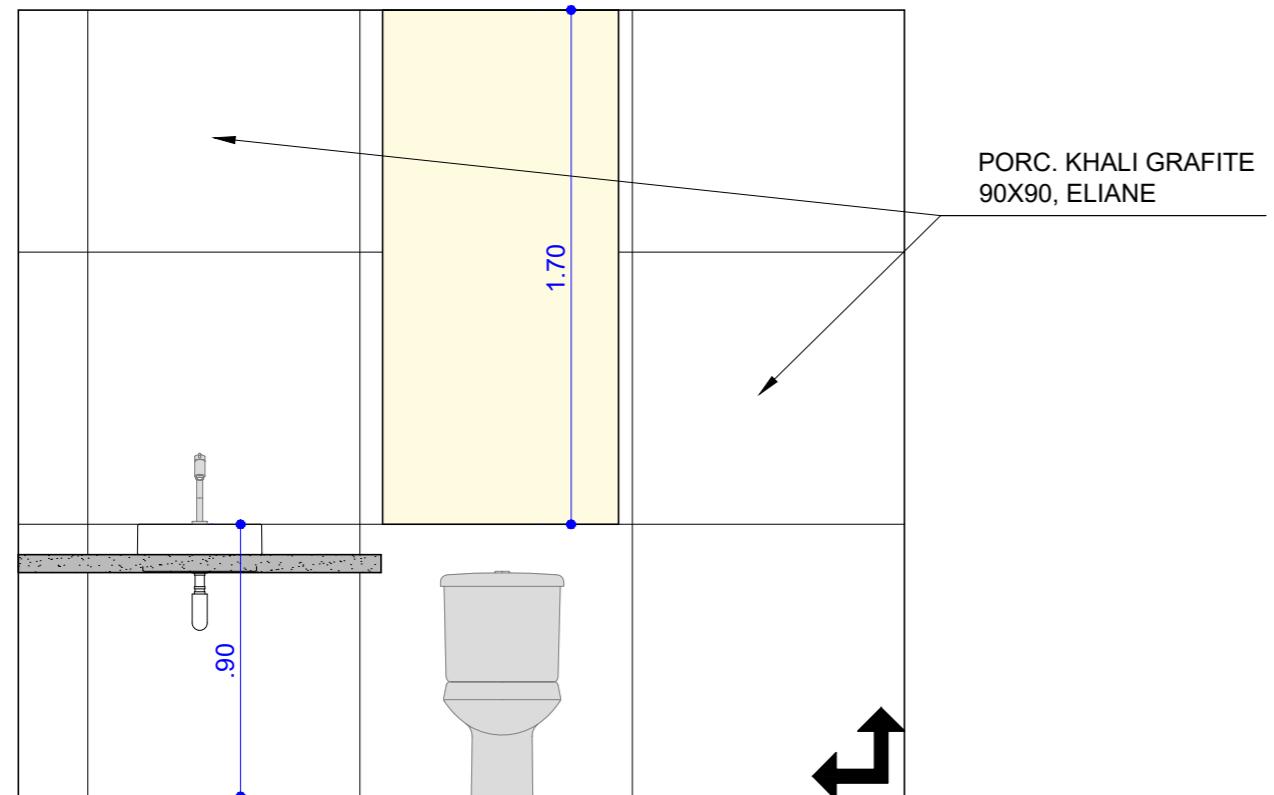


VISTA A

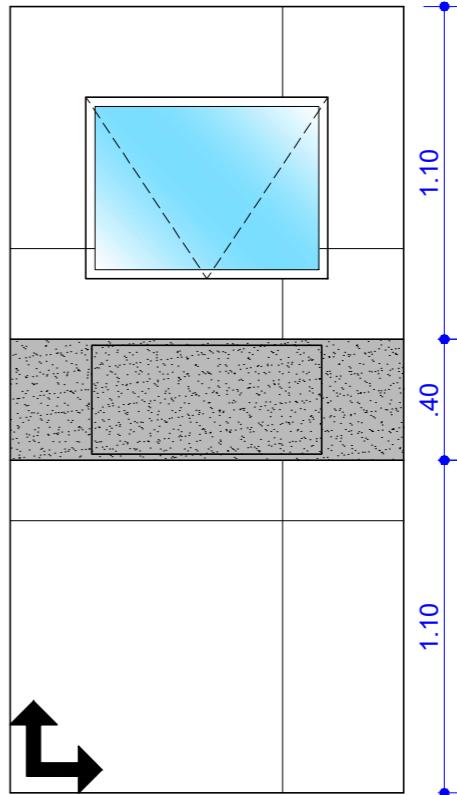

VISTA B

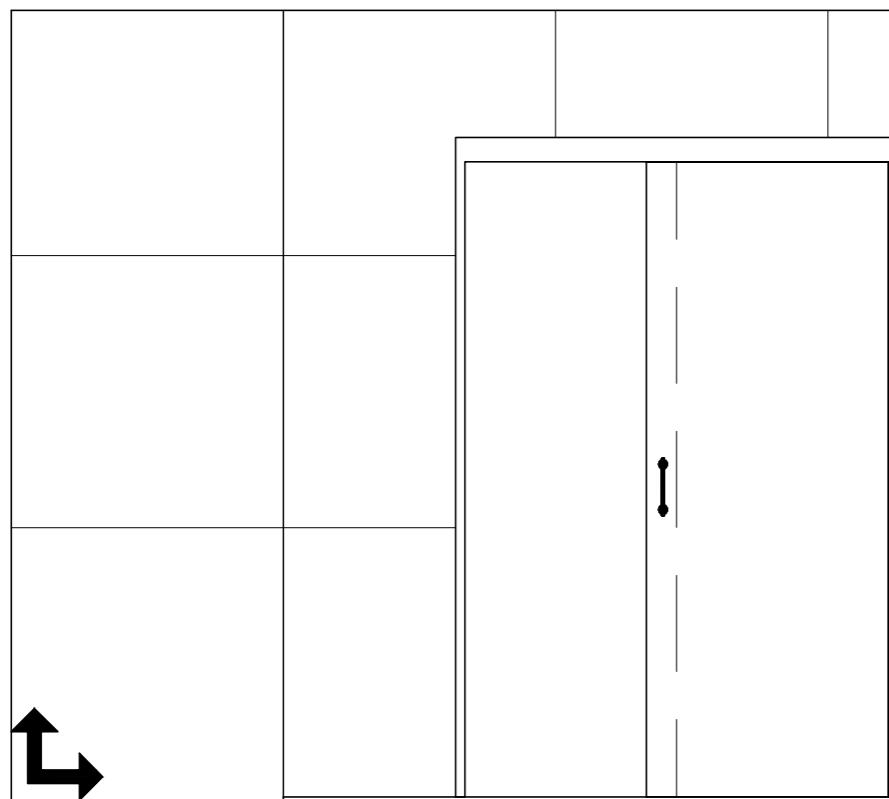

VISTA C

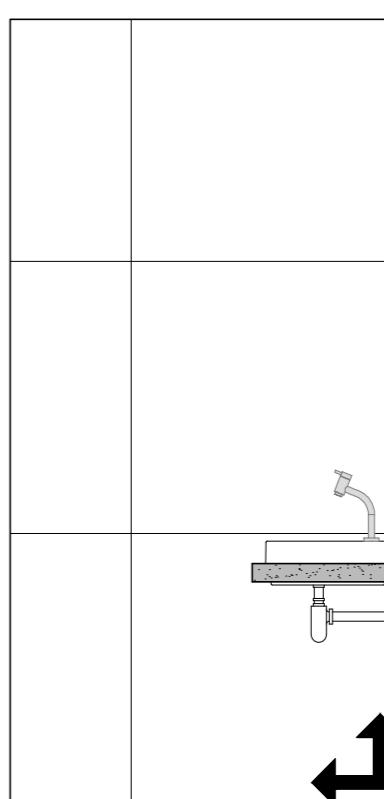

VISTA D

FOLHA

30
39

DADOS DO PROJETO

Fase: Projeto Executivo

Assunto: ÁREAS MOLHADAS / PAGINAÇÃO DE PAREDES E BANCADAS

Cliente: BIANCA & JULIANO

Autora do projeto: Juliana Vilela

Desenho: Escala: 1:25 Data: AGOSTO / 2025


NOTAS

- Conferir medidas, aberturas, níveis e prumos no local;
- Medidas em cota prevalecem sobre o desenho;
- Esta prancha deverá ser impressa colorida;
- As dimensões deste projeto estão de acordo com Projeto Legal aprovado pela Prefeitura Municipal de Cuiabá;
- Imagens meramente ilustrativas;
- As soleiras dos banheiros deverão ser no mesmo material da bancada.


Juliana Vilela
JULIANA VILELA ARQUITETURA & INTERIORES
AV. ISAAC PÓVOAS 1.495, ED. EMÍLIA, SALA 02, GOIABERAS, CUIABÁ-MT
(65) 3028 4428 . 99931 4428 . WWW.JULIANAVILELA.COM.BR



Juliana Vilela
ARQUITETURA & INTERIORES

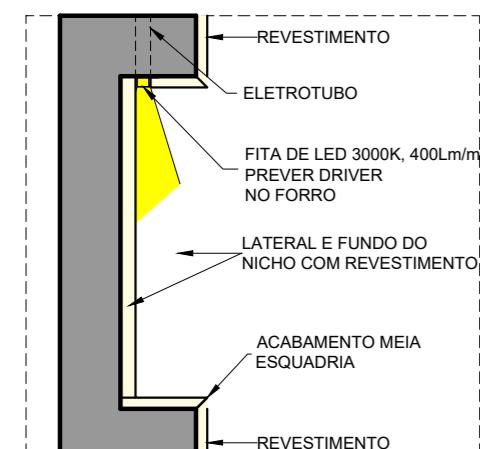

DETALHE 02 - NICHO ILUMINADO
ESC: 1/10

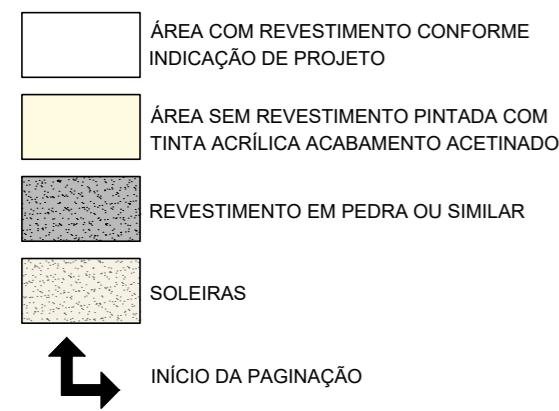

FOLHA

31
39

DADOS DO PROJETO

Fase: Projeto Executivo

Assunto: ÁREAS MOLHADAS / AMPLIAÇÕES
BANHO 05 - CASAL

Cliente:

BIANCA & JULIANO

Autor do projeto:

Juliana Vilela

Desenho:

Escala:


1:20

Data: AGOSTO / 2025

NOTAS


- Cotas em metros;
- Conferir medidas, aberturas, níveis e prumos no local;
- Medidas em cota prevalecem sobre o desenho;
- Esta prancha deverá ser impressa colorida;
- O CTB deste projeto é o da PMC;
- As dimensões deste projeto estão de acordo com Projeto Legal aprovado pela Prefeitura Municipal de Cuiabá;
- Imagens meramente ilustrativas.

NICHO EMBUTIDO NA PAREDE
COM 1.80X1.50M E PEITORIL DE
1.10M

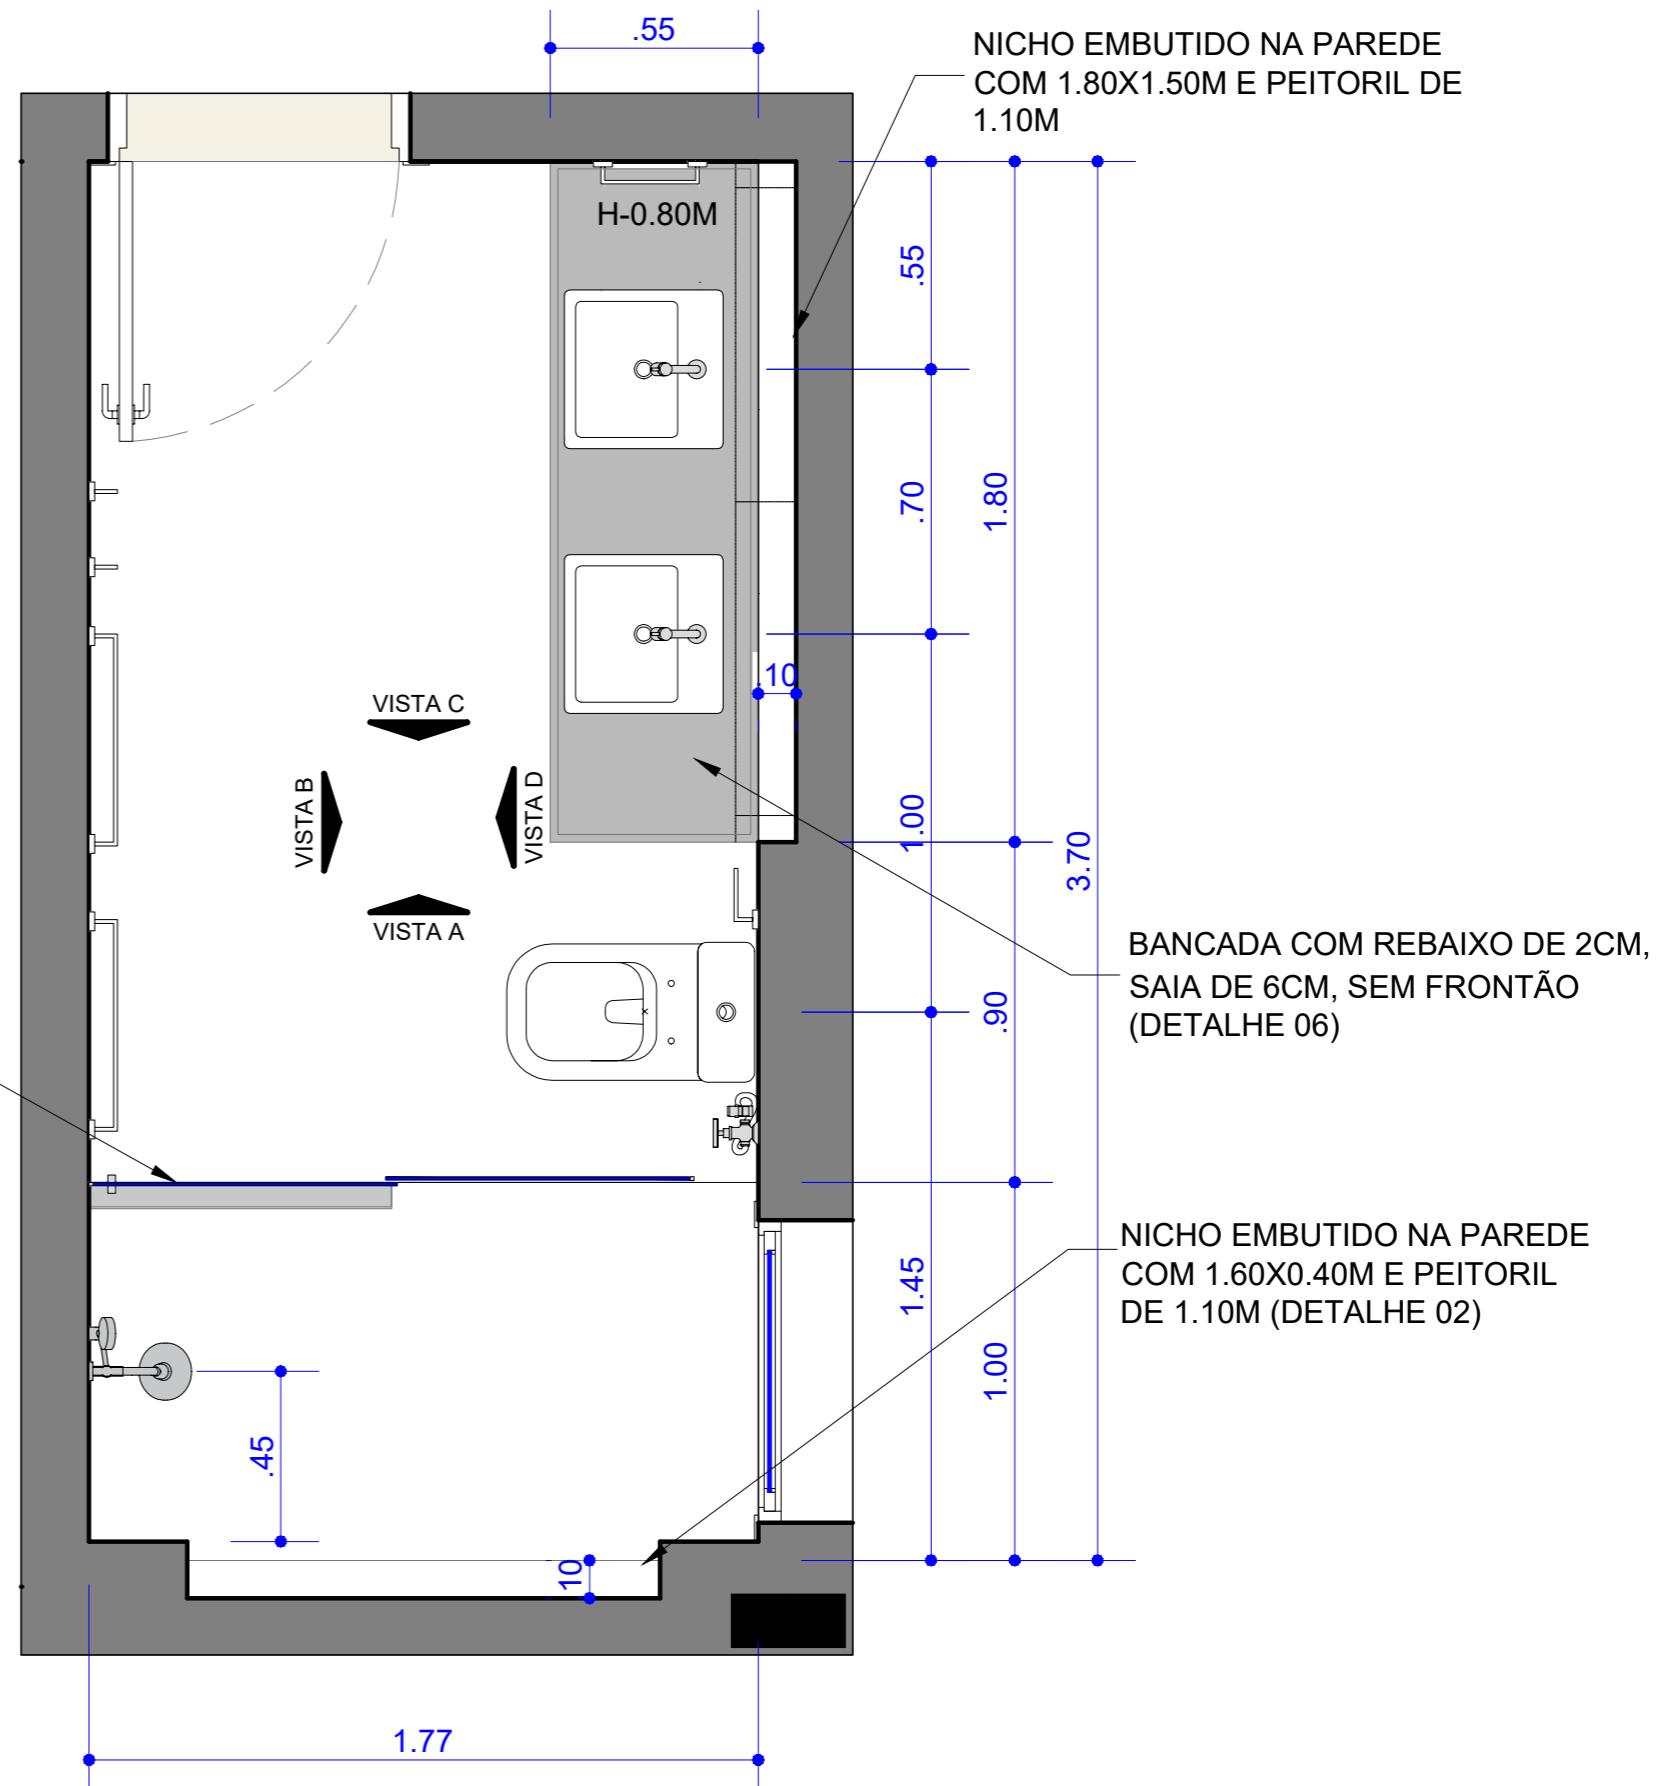


DETALHE 06
ACABAMENTO MEIA ESQUADRIA


Juliana Vilela
JULIANA VILELA ARQUITETURA & INTERIORES
AV. ISAAC PÓVOAS 1.495, ED. EMÍLIA, SALA 02, GOIABERAS, CUIABÁ-MT
(65) 3028 4428 . 99931 4428 . WWW.JULIANAVILELA.COM.BR

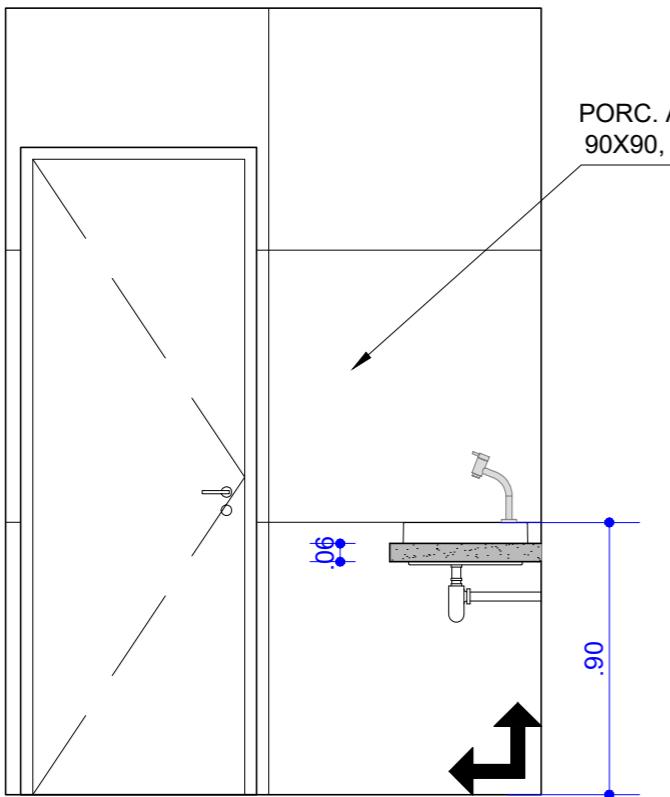


VISTA A

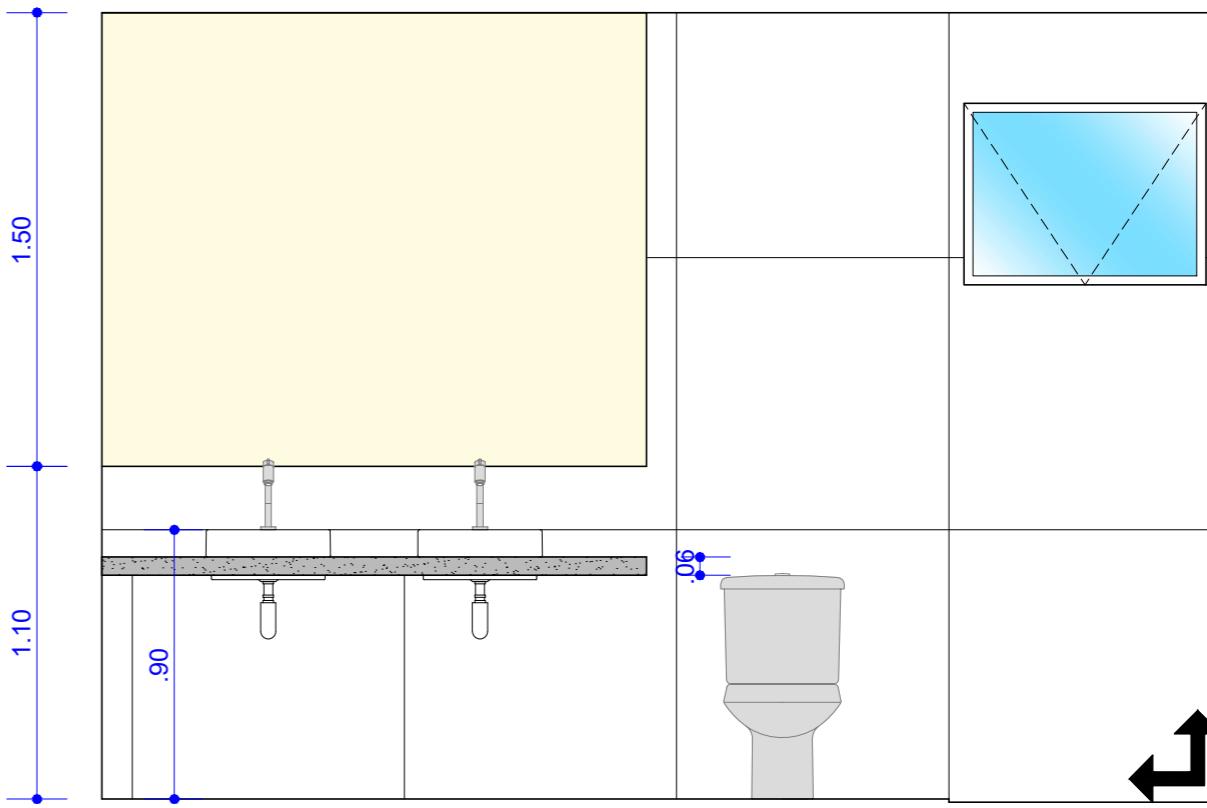

VISTA B

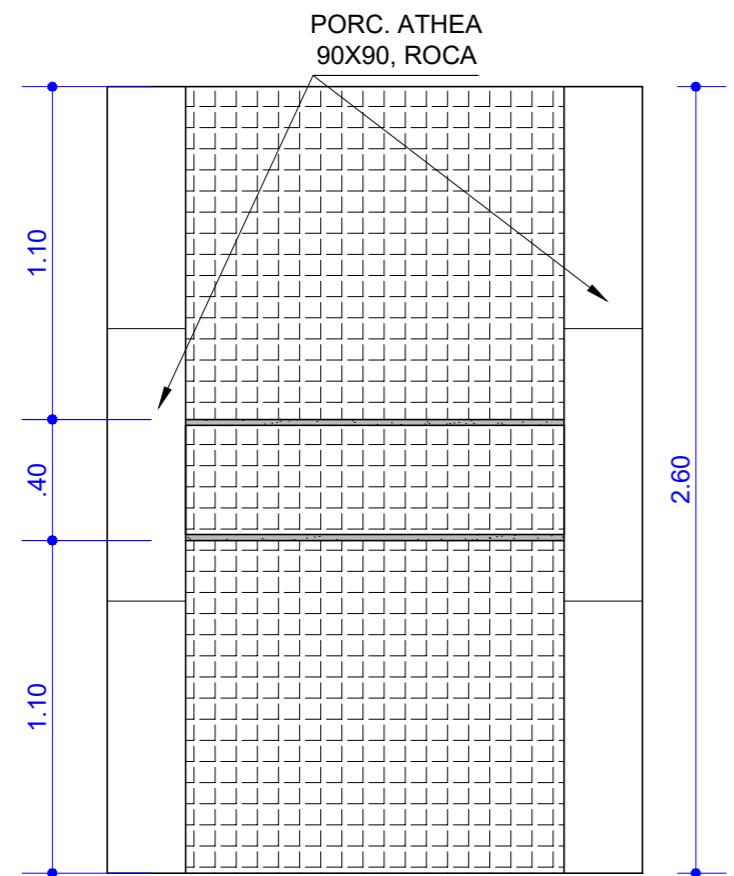

VISTA C

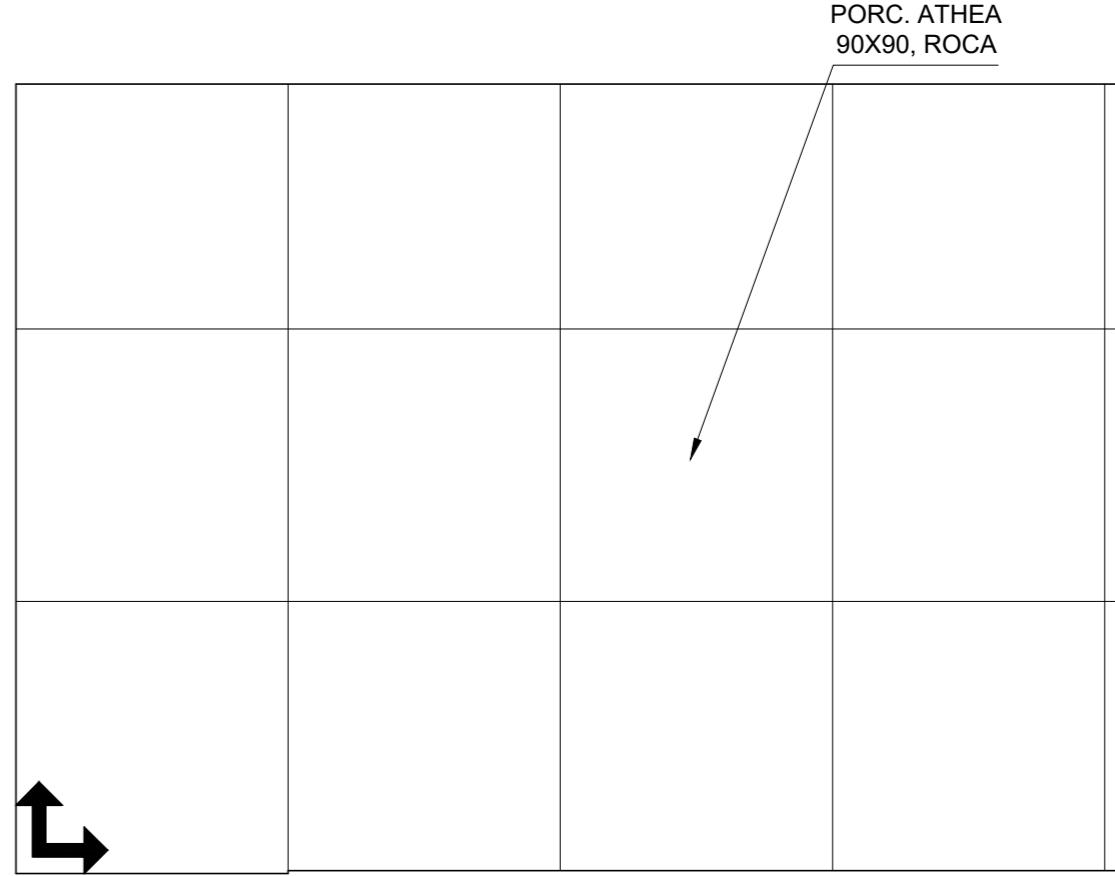

VISTA D

FOLHA

32

39

DADOS DO PROJETO

Fase: Projeto Executivo

Assunto: ÁREAS MOLHADAS / PAGINAÇÃO DE PAREDES E BANCADAS

Cliente:

BIANCA & JULIANO

Autora do projeto:

Juliana Vilela

Desenho:

Escala:

1:25

Data:



AGOSTO / 2025

NOTAS

- Conferir medidas, aberturas, níveis e prumos no local;
- Medidas em cota prevalecem sobre o desenho;
- Esta prancha deverá ser impressa colorida;
- As dimensões deste projeto estão de acordo com Projeto Legal aprovado pela Prefeitura Municipal de Cuiabá;
- Imagens meramente ilustrativas;
- As soleiras dos banheiros deverão ser no mesmo material da bancada.

Juliana Vilela
JULIANA VILELA ARQUITETURA & INTERIORES

AV. ISAAC PÓVOAS 1.495, ED. EMÍLIA, SALA 02, GOIABERAS, CUIABÁ-MT
(65) 3028 4428 . 99931 4428 . WWW.JULIANAVILELA.COM.BR

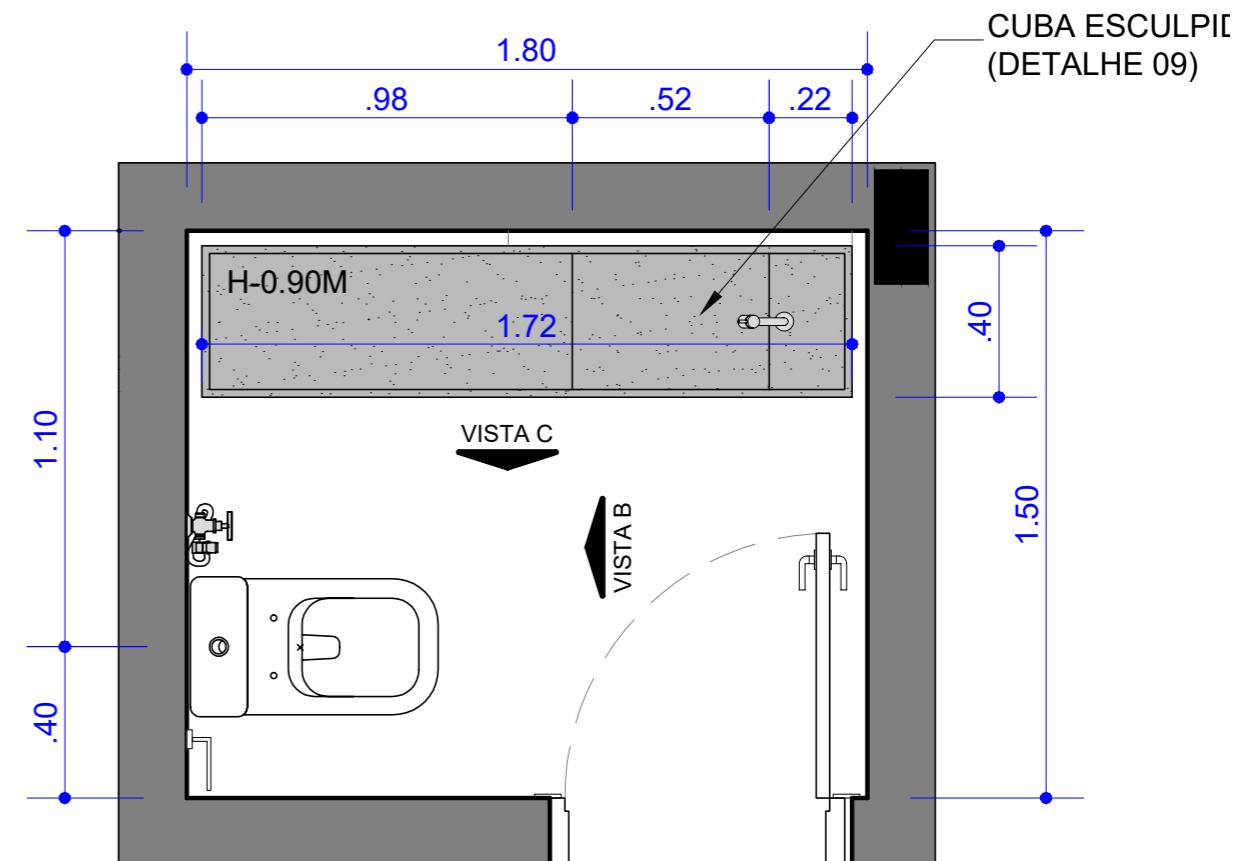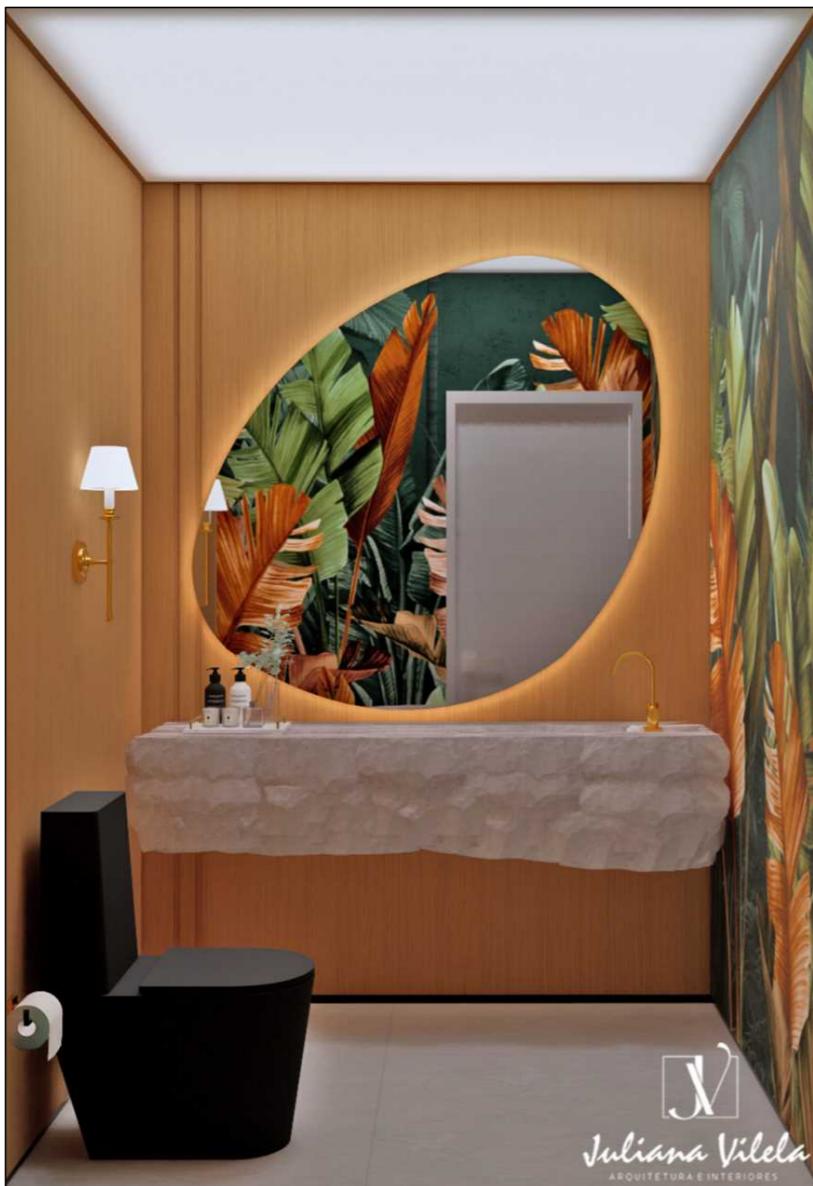

ÁREA COM REVESTIMENTO CONFORME INDICAÇÃO DE PROJETO


ÁREA SEM REVESTIMENTO PINTADA COM TINTA ACRÍLICA ACABAMENTO ACETINADO

REVESTIMENTO EM PEDRA OU SIMILAR

SOLEIRAS



INÍCIO DA PAGINAÇÃO

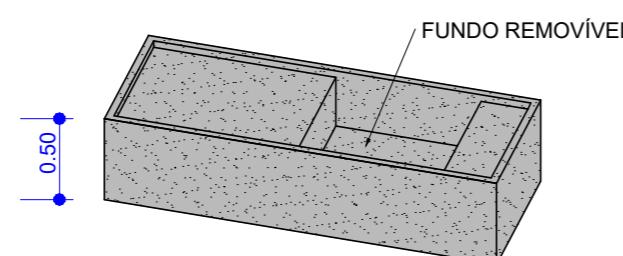

DETALHE 09
CUBA DE PEDRA NATURAL ESCULPIDA

FOLHA

33 / 39

DADOS DO PROJETO

Fase: Projeto Executivo

Assunto: ÁREAS MOLHADAS / AMPLIAÇÕES LAVABO

Cliente: BIANCA & JULIANO


Autor do projeto: Juliana Vilela

Desenho: Escala: 1:20 Data: AGOSTO / 2025

NOTAS


- Cotas em metros;
- Conferir medidas, aberturas, níveis e prumos no local;
- Medidas em cota prevalecem sobre o desenho;
- Esta prancha deverá ser impressa colorida;
- O CTB deste projeto é o da PMC;
- As dimensões deste projeto estão de acordo com Projeto Legal aprovado pela Prefeitura Municipal de Cuiabá;
- Imagens meramente ilustrativas.

Juliana Vilela
JULIANA VILELA ARQUITETURA & INTERIORES
AV. ISAAC PÓVOAS 1.495, ED. EMÍLIA, SALA 02, GOIABERAS, CUIABÁ-MT
(65) 3028 4428 . 99931 4428 . WWW.JULIANAVILELA.COM.BR

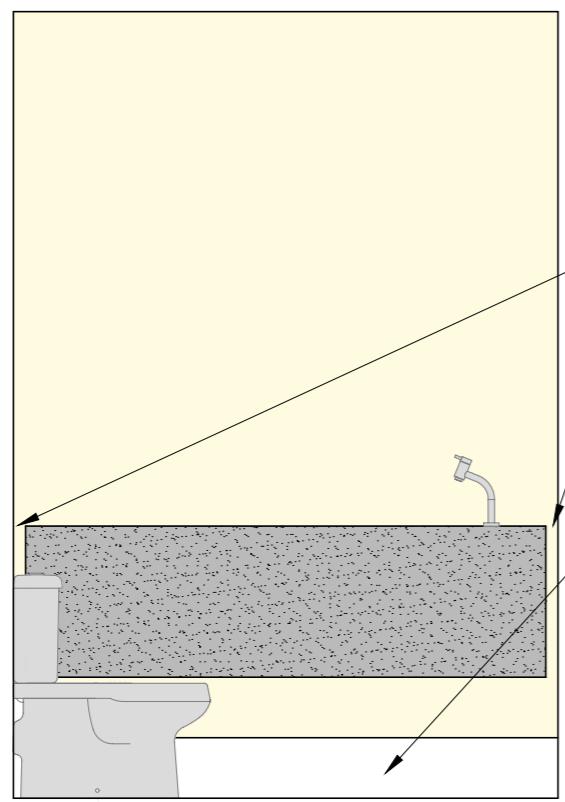

LATERAIS COM VÃO DE
4CM ATÉ A PAREDE

RODAPÉ DO PISO GERAL
EMBUTIDO NA PAREDE

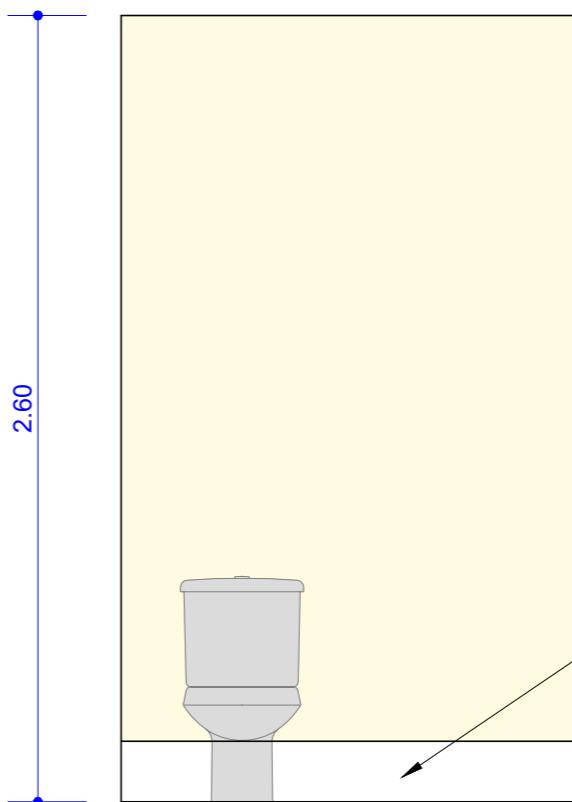

RODAPÉ DO PISO GERAL
EMBUTIDO NA PAREDE

VISTA C

VISTA D


FOLHA
34 / 39

DADOS DO PROJETO		
Fase:	Projeto Executivo	Cliente:
Assunto:	BIANCA & JULIANO	Autora do projeto:
ÁREAS MOLHADAS / PAGINAÇÃO DE PAREDES E BANCADAS	Juliana Vilela	Desenho: Escala: Data:
		1:25 AGOSTO / 2025

NOTAS

- Conferir medidas, aberturas, níveis e prumos no local;
- Medidas em cota prevalecem sobre o desenho;
- Esta prancha deverá ser impressa colorida;
- As dimensões deste projeto estão de acordo com Projeto Legal aprovado pela Prefeitura Municipal de Cuiabá;
- Imagens meramente ilustrativas;
- As soleiras dos banheiros deverão ser no mesmo material da bancada.

Juliana Vilela
JULIANA VILELA ARQUITETURA & INTERIORES
AV. ISAAC PÓVOAS 1.495, ED. EMÍLIA, SALA 02, GOIABERAS, CUIABÁ-MT
(65) 3028 4428 . 99931 4428 . WWW.JULIANAVILELA.COM.BR

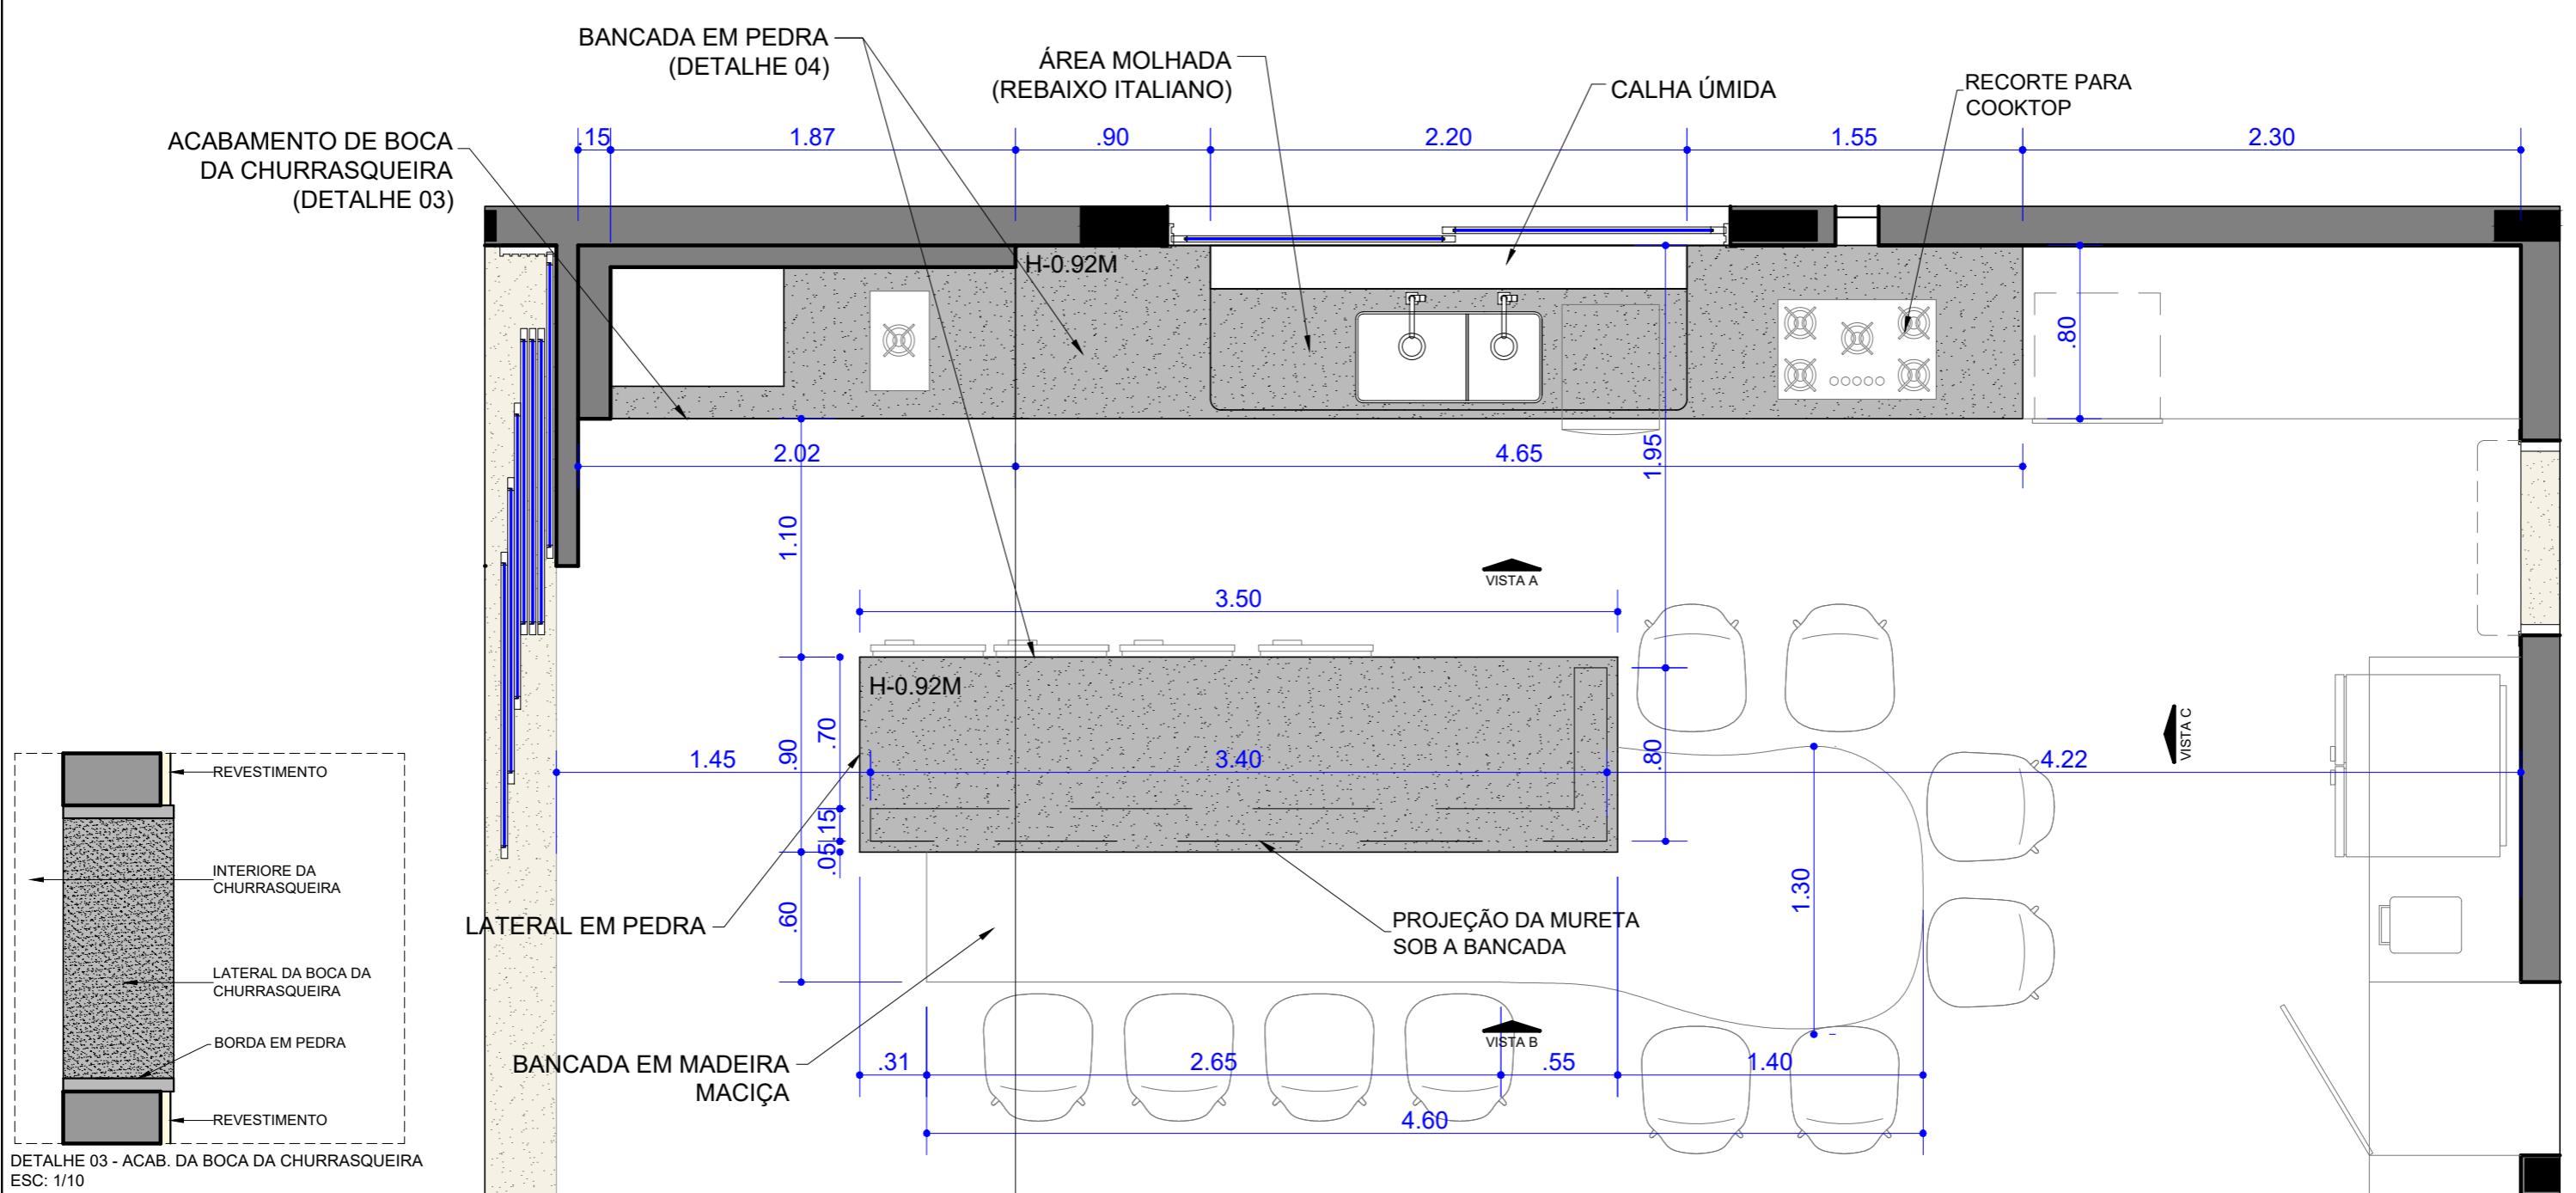

- ÁREA COM REVESTIMENTO CONFORME INDICAÇÃO DE PROJETO
 - ÁREA SEM REVESTIMENTO PINTADA COM TINTA ACRÍLICA ACABAMENTO ACETINADO
 - REVESTIMENTO EM PEDRA OU SIMILAR
 - SOLEIRAS
- INÍCIO DA PAGINAÇÃO**

FOLHA

35
39

DADOS DO PROJETO

Fase: **Projeto Executivo**Assunto: ÁREAS MOLHADAS / AMPLIAÇÕES
COZINHA / ESPAÇO GOURMETCliente: **BIANCA & JULIANO**Autor do projeto: **Juliana Vilela**

Desenho: Escala: 1:30 Data: AGOSTO / 2025


NOTAS

- Cotas em metros;
- Conferir medidas, aberturas, níveis e prumos no local;
- Medidas em cota prevalecem sobre o desenho;
- Esta prancha deverá ser impressa colorida;
- O CTB deste projeto é o da PMC;
- As dimensões deste projeto estão de acordo com Projeto Legal aprovado pela Prefeitura Municipal de Cuiabá;
- Imagens meramente ilustrativas.

Juliana Vilela
JULIANA VILELA ARQUITETURA & INTERIORES
AV. ISAAC PÓVOAS 1.495, ED. EMÍLIA, SALA 02, GOIABERAS, CUIABÁ-MT
(65) 3028 4428 . 99931 4428 . WWW.JULIANAVILELA.COM.BR




ÁREA INTERNA DA CHURRASQUEIRA
EM PEDRA

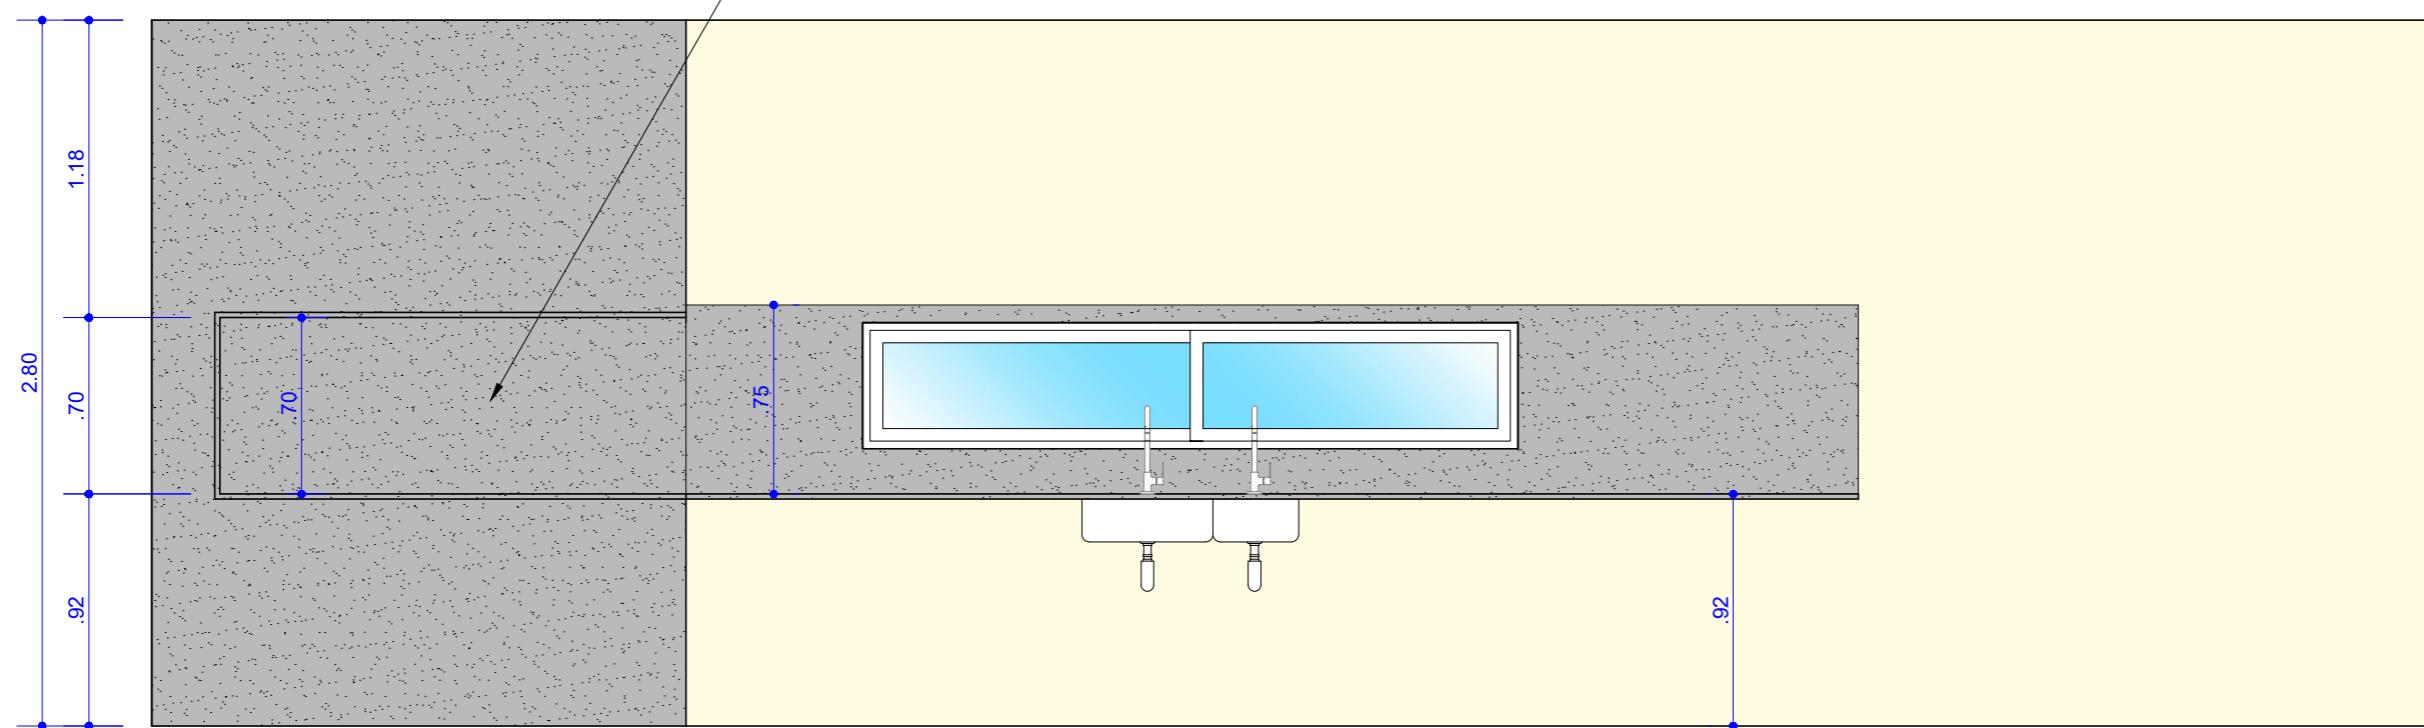


VISTA A

FOLHA	DADOS DO PROJETO		NOTAS	JULIANA VILELA ARQUITETURA & INTERIORES
36	Fase: Projeto Executivo Assunto: ÁREAS MOLHADAS / PAGINAÇÃO DE PAREDES E BANCADAS COZINHA / ESPAÇO GOURMET	Cliente: BIANCA & JULIANO Autora do projeto: Juliana Vilela Desenho: Escala: 1:30 Data: AGOSTO / 2025	<ul style="list-style-type: none"> - Conferir medidas, aberturas, níveis e prumos no local; - Medidas em cota prevalecem sobre o desenho; - Esta prancha deverá ser impressa colorida; - As dimensões deste projeto estão de acordo com Projeto Legal aprovado pela Prefeitura Municipal de Cuiabá; - Imagens meramente ilustrativas; - As soleiras dos banheiros deverão ser no mesmo material da bancada. 	Juliana Vilela AV. ISAAC PÓVOAS 1.495, ED. EMÍLIA, SALA 02, GOIABEIRAS, CUIABÁ-MT (65) 3028 4428 . 99931 4428 . WWW.JULIANAVILELA.COM.BR
39				

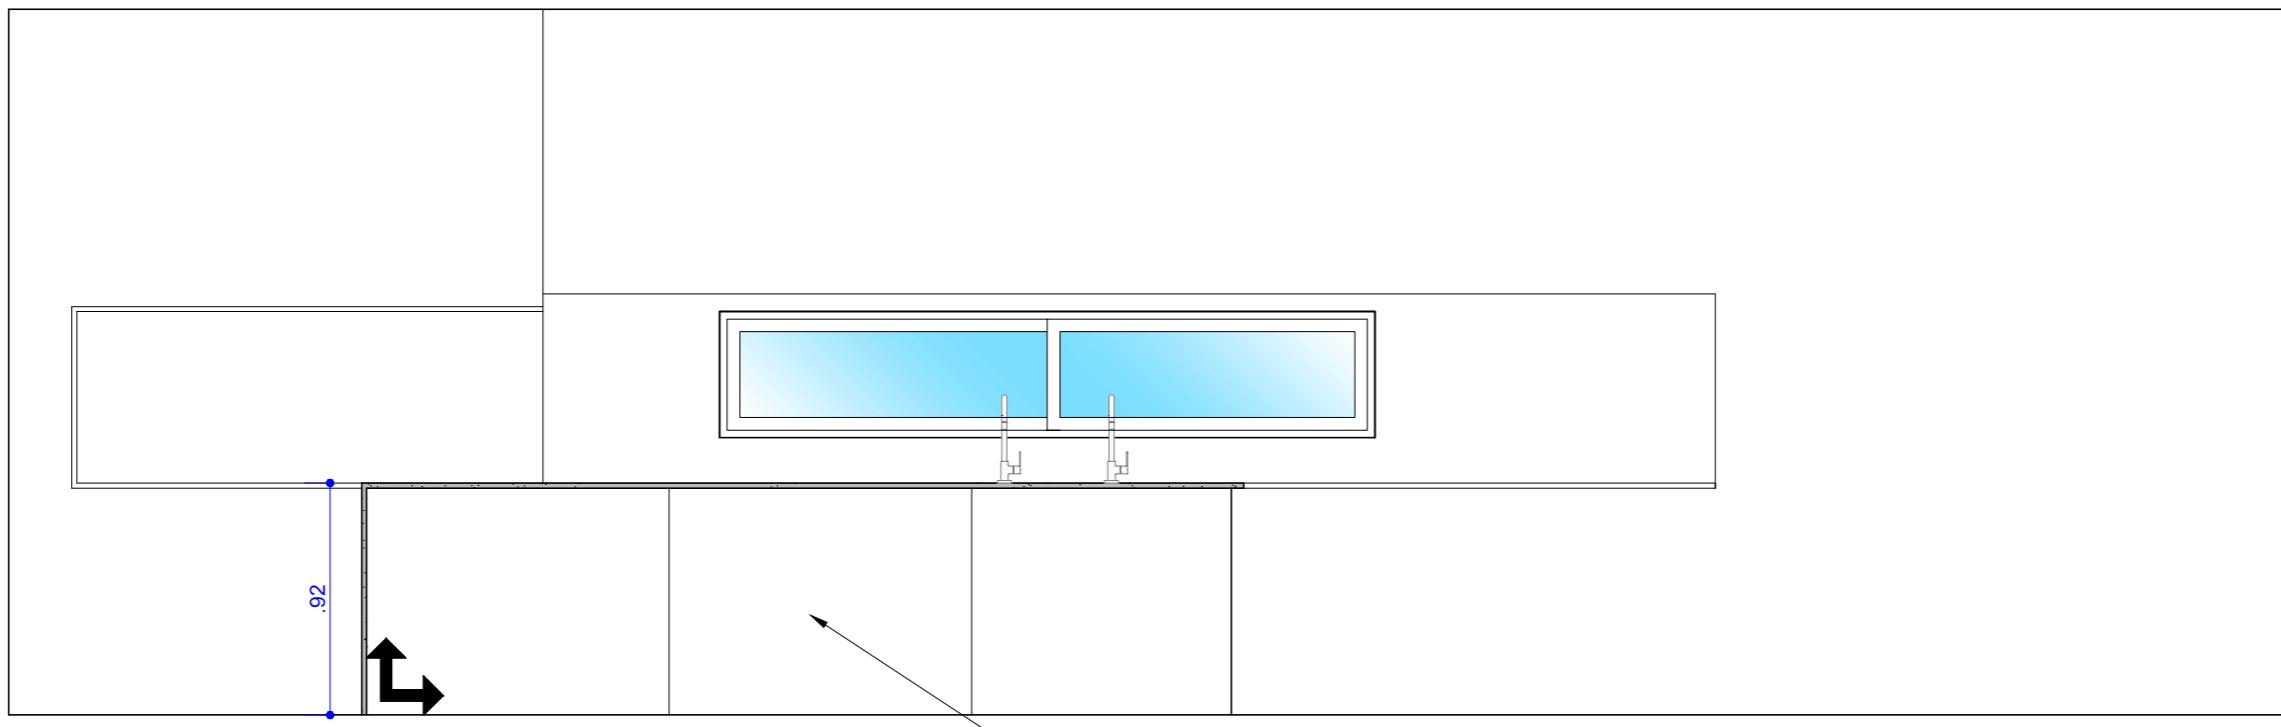

VISTA B

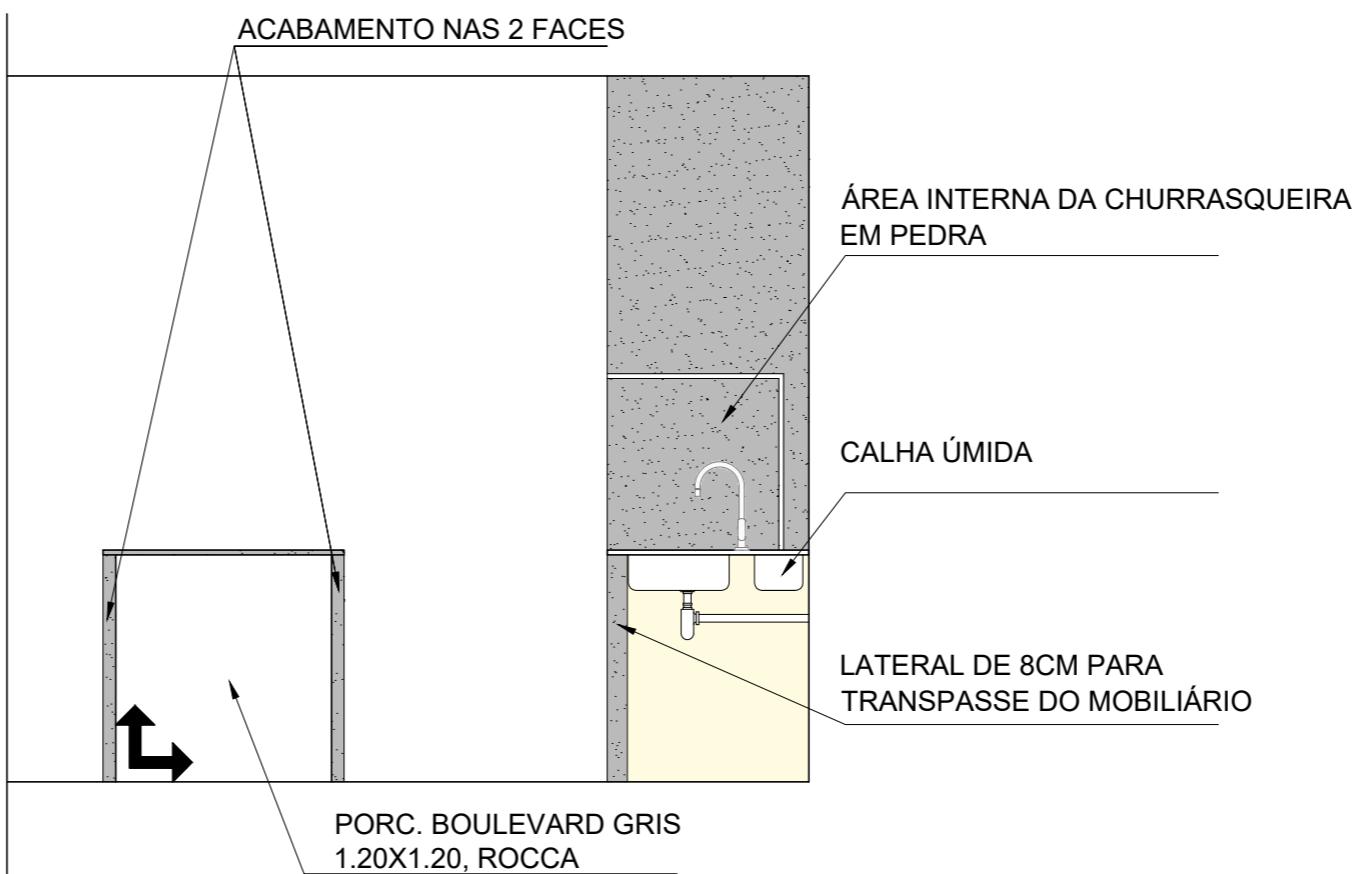


VISTA C

DADOS DO PROJETO		NOTAS		
Fase:	Projeto Executivo	Cliente:	BIANCA & JULIANO	
Assunto:	ÁREAS MOLHADAS / PAGINAÇÃO DE PAREDES E BANCADAS COZINHA / ESPAÇO GOURMET	Autora do projeto:	Juliana Vilela	
37	Desenho:	Escala:	1:30	Data: AGOSTO / 2025
39				- Conferir medidas, aberturas, níveis e prumos no local; - Medidas em cota prevalecem sobre o desenho; - Esta prancha deverá ser impressa colorida; - As dimensões deste projeto estão de acordo com Projeto Legal aprovado pela Prefeitura Municipal de Cuiabá; - Imagens meramente ilustrativas; - As soleiras dos banheiros deverão ser no mesmo material da bancada.

Juliana Vilela
JULIANA VILELA ARQUITETURA & INTERIORES
AV. ISAAC PÓVOAS 1.495, ED. EMÍLIA, SALA 02, GOIABERAS, CUIABÁ-MT
(65) 3028 4428 . 99931 4428 . WWW.JULIANAVILELA.COM.BR



Juliana Vilela
ARQUITETURA & INTERIORES

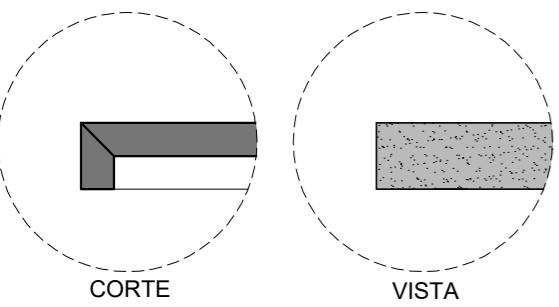

DETALHE 07
ACABAMENTO MEIA ESQUADRIA


- ÁREA COM REVESTIMENTO CONFORME INDICAÇÃO DE PROJETO
- ÁREA SEM REVESTIMENTO PINTADA COM TINTA ACRÍLICA ACABAMENTO ACETINADO
- REVESTIMENTO EM PEDRA OU SIMILAR
- SOLEIRAS

INÍCIO DA PAGINAÇÃO

BANCADA EM PEDRA ACAB.
MEIA ESQUADRIA COM 5CM
DE SAIA, SEM FRONTÃO
(DETALHE 07)

ÁREA MOLHADA

2.50
1.15
.60

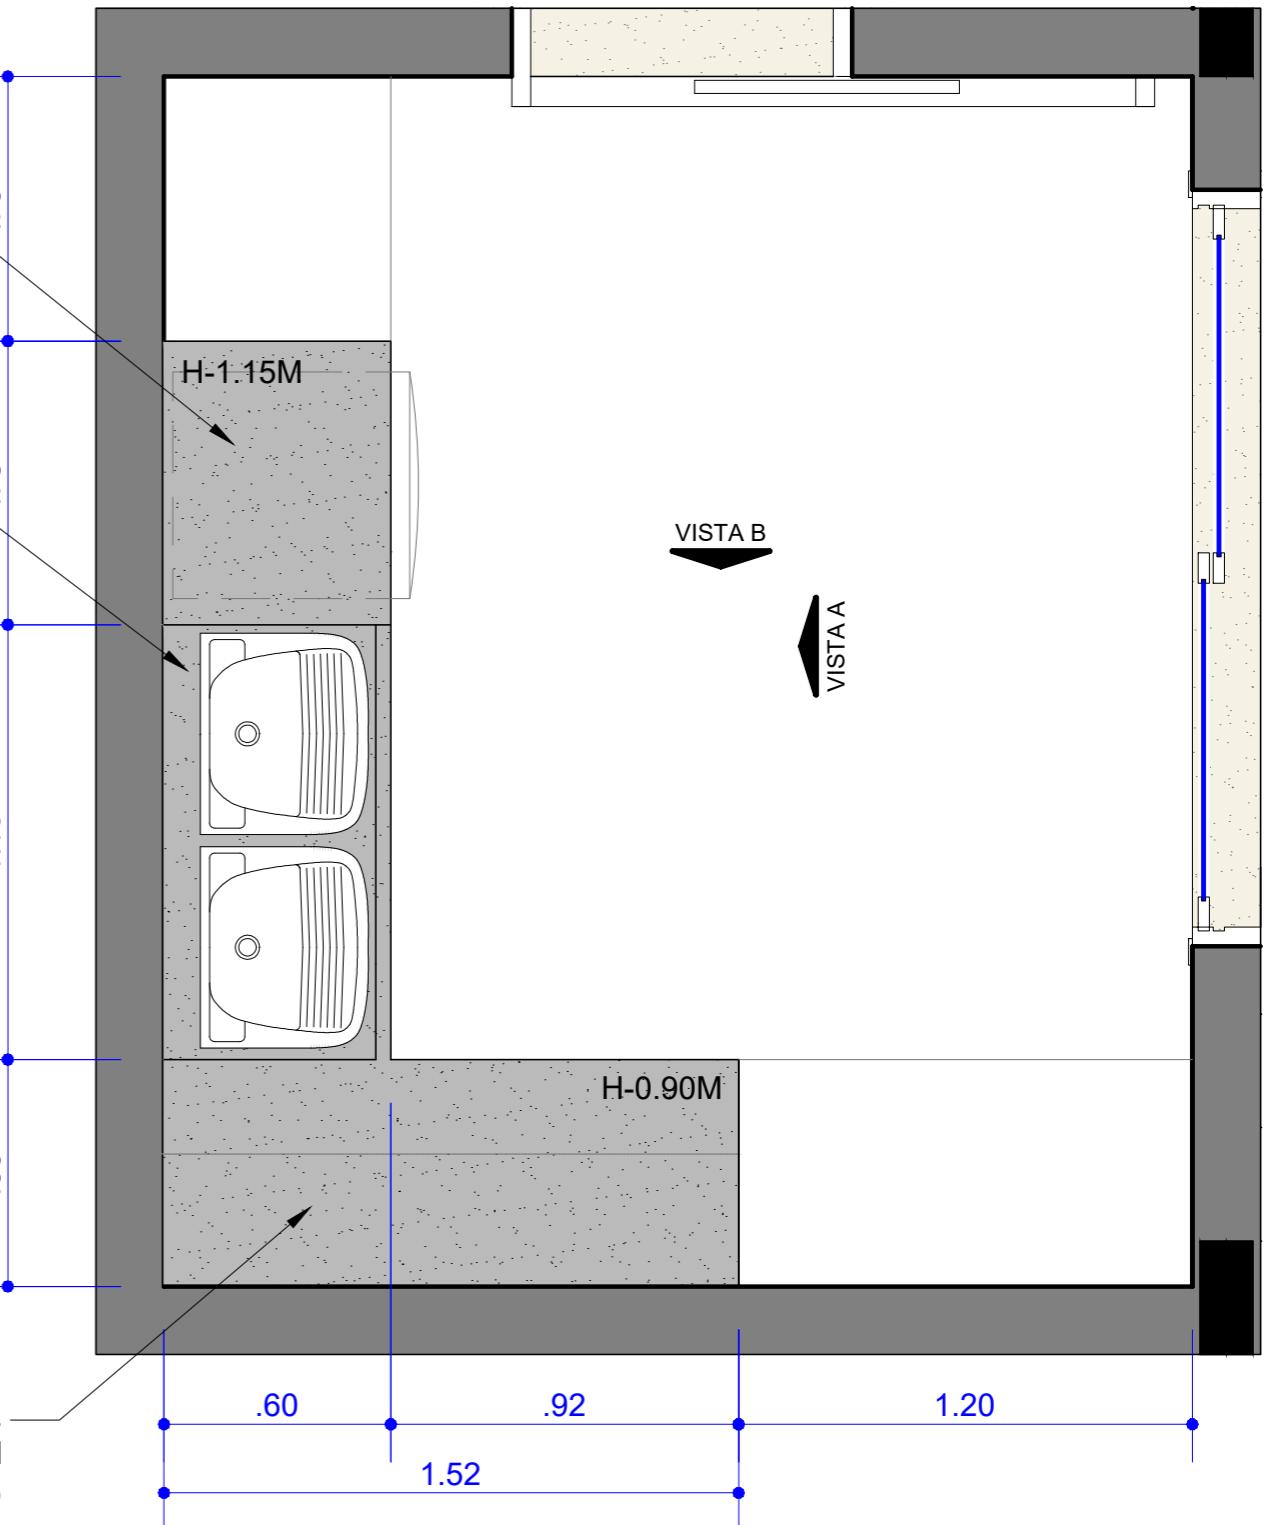

BANCADA EM PEDRA ACAB.
MEIA ESQUADRIA COM 5CM
DE SAIA E 25CM DE FRONTÃO
(DETALHE 07)

.60 .92 1.52 1.20

FOLHA

38

39

DADOS DO PROJETO

Fase: Projeto Executivo

Assunto: ÁREAS MOLHADAS / AMPLIAÇÕES
LAVANDERIA

Cliente:

BIANCA & JULIANO

Autor do projeto:

Juliana Vilela

Desenho:

Escala:

1:20

Data:

AGOSTO / 2025


NOTAS

- Cotas em metros;
- Conferir medidas, aberturas, níveis e prumos no local;
- Medidas em cota prevalecem sobre o desenho;
- Esta prancha deverá ser impressa colorida;
- O CTB deste projeto é o da PMC;
- As dimensões deste projeto estão de acordo com Projeto Legal aprovado pela Prefeitura Municipal de Cuiabá;
- Imagens meramente ilustrativas.


Juliana Vilela

JULIANA VILELA ARQUITETURA & INTERIORES

AV. ISAAC PÓVOAS 1.495, ED. EMÍLIA, SALA 02, GOIABERAS, CUIABÁ-MT
(65) 3028 4428 . 99931 4428 . WWW.JULIANAVILELA.COM.BR

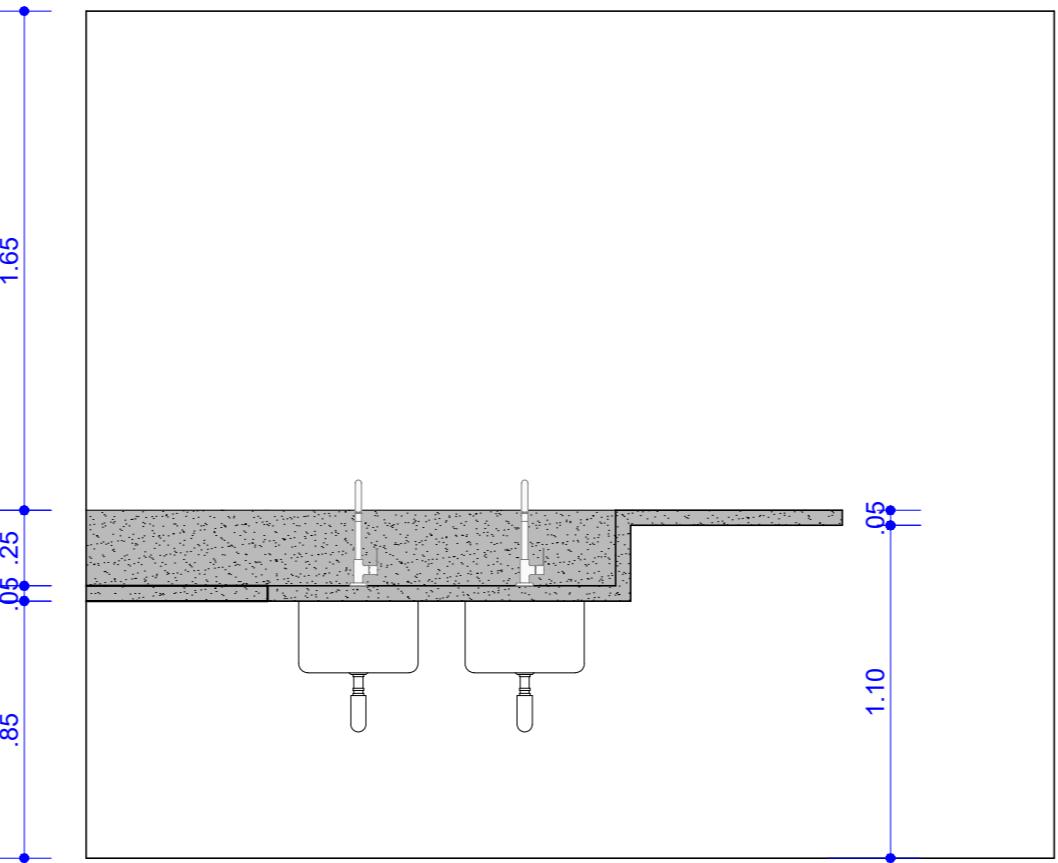

VISTA A

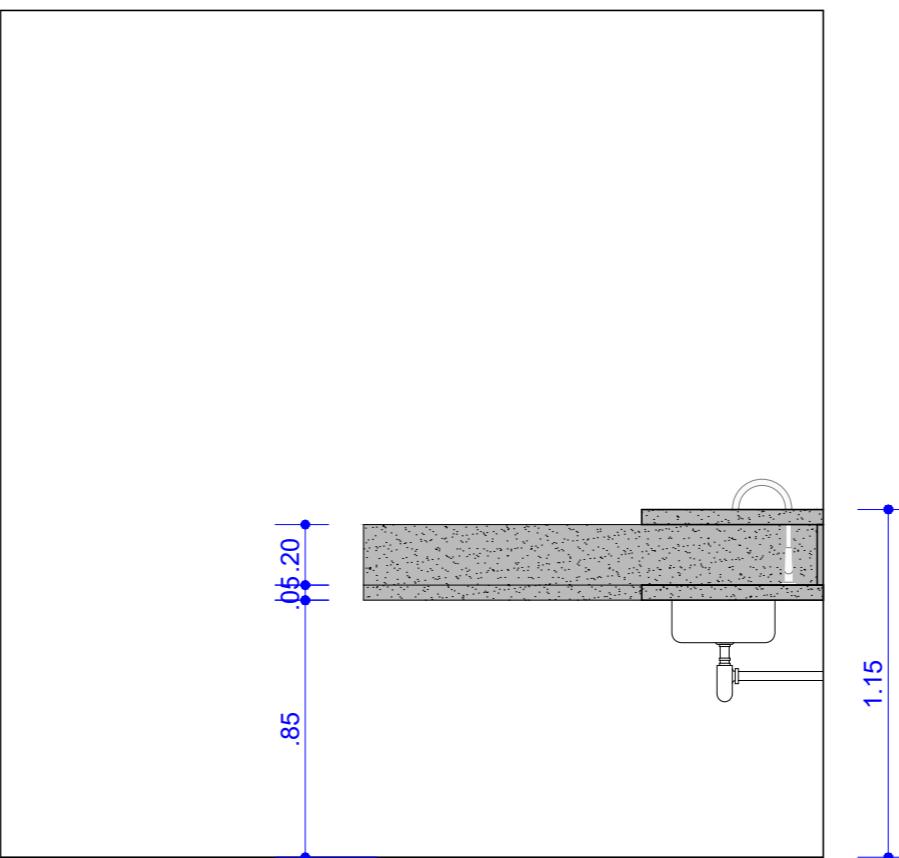

VISTA B

DADOS DO PROJETO					NOTAS	<i>Juliana Vilela</i> JULIANA VILELA ARQUITETURA & INTERIORES AV. ISAAC PÓVOAS 1.495, ED. EMÍLIA, SALA 02, GOIABERAS, CUIABÁ-MT (65) 3028 4428 . 99931 4428 . WWW.JULIANAVILELA.COM.BR
Fase:	Projeto Executivo	Cliente:	BIANCA & JULIANO		<ul style="list-style-type: none"> - Conferir medidas, aberturas, níveis e prumos no local; - Medidas em cota prevalecem sobre o desenho; - Esta prancha deverá ser impressa colorida; - As dimensões deste projeto estão de acordo com Projeto Legal aprovado pela Prefeitura Municipal de Cuiabá; - Imagens meramente ilustrativas; - As soleiras dos banheiros deverão ser no mesmo material da bancada. 	
Assunto:	ÁREAS MOLHADAS / PAGINAÇÃO DE PAREDES E BANCADAS LAVANDERIA	Autora do projeto:	Juliana Vilela		Desenho:	Escala: 1:20 Data: AGOSTO / 2025