

IMAGEM 01



IMAGEM 02



IMAGEM 03

LEGENDA DE SÍMBOLOS:

100,37	NÍVEL EM PLANTA	SENTIDO DE ABERTURA
+ N.A.	NÍVEL EM CORTE	Inclinação da calha
PAV / NÍVEL	NÍVEL DE PAVIMENTO	Inclinação de piso
—	DESVÍNTEL ENTRE PISOS	TUBO DE ÁGUA PLUVIAL / TUBO DE QUEDA
■■■■■	EVAPORADORA	QUADRO GERAL
■■■■■	CONDENSADORA	RALOS / GRELHAS

ASSUNTO:
PLANTA BAIXA I PAV. INFERIOR

DESENHO:
BRUNO SERAFIM

CRIADO EM:
3 mai, 2024

REVISÕES:

REVISÃO 00

SUPERVISÃO:
BRUNO SERAFIM

ESCALA:
INDICADAS

DATA: 03 | 05 | 2024

QUADRO DE ÁREAS:

ÁREAS:

TERRENO: 305,41m²
ÁREA CONSTRUIDA:
Garagem.....24,25m²
Pav. Térreo.....115,47m²
Churrasqueira.....13,65m²

TOTAL153,57m²

Piscina.....08,40m²

CA: 0,50 | T.O: 50,00% | T.P: 17,00%

MAQUETE VIRTUAL:
ARQUITETÔNICO EST I MEP



PARA VISUALIZAR A MAQUETA DO PROJETO EM SEU CELULAR, SIGA OS PASSOS ABAIXO:

- 1 - BAIXE O APP: LEITOR DE CÓDIGO QR
- 2 - BAIXE O APP: SKETCHUP VIEWER
- 3 - COM O LEITOR DE CÓDIGO QR DIRECIONE SUA CÂMERA NO CÓDIGO ACIMA E SELECIONE A OPÇÃO "ABRIR NAVEGADOR" E SURPREENDA-SE


*ESTE APlicativo está disponível gratuitamente na GOOGLE STORE I APPLE STORE

PROPRIETÁRIO:
DENISE E RODRIGO

PROJETO:
RESIDENCIA UNIFAMILIAR


ARQUIVO:
PE.DENISE E RODRIGO_DET.ARQ_Roo_A1

LOCALIZAÇÃO:
Alameda Baunia; Qd. Q, Lt. 06;
Cylela Landscape Esplanade; Votorantim I SP

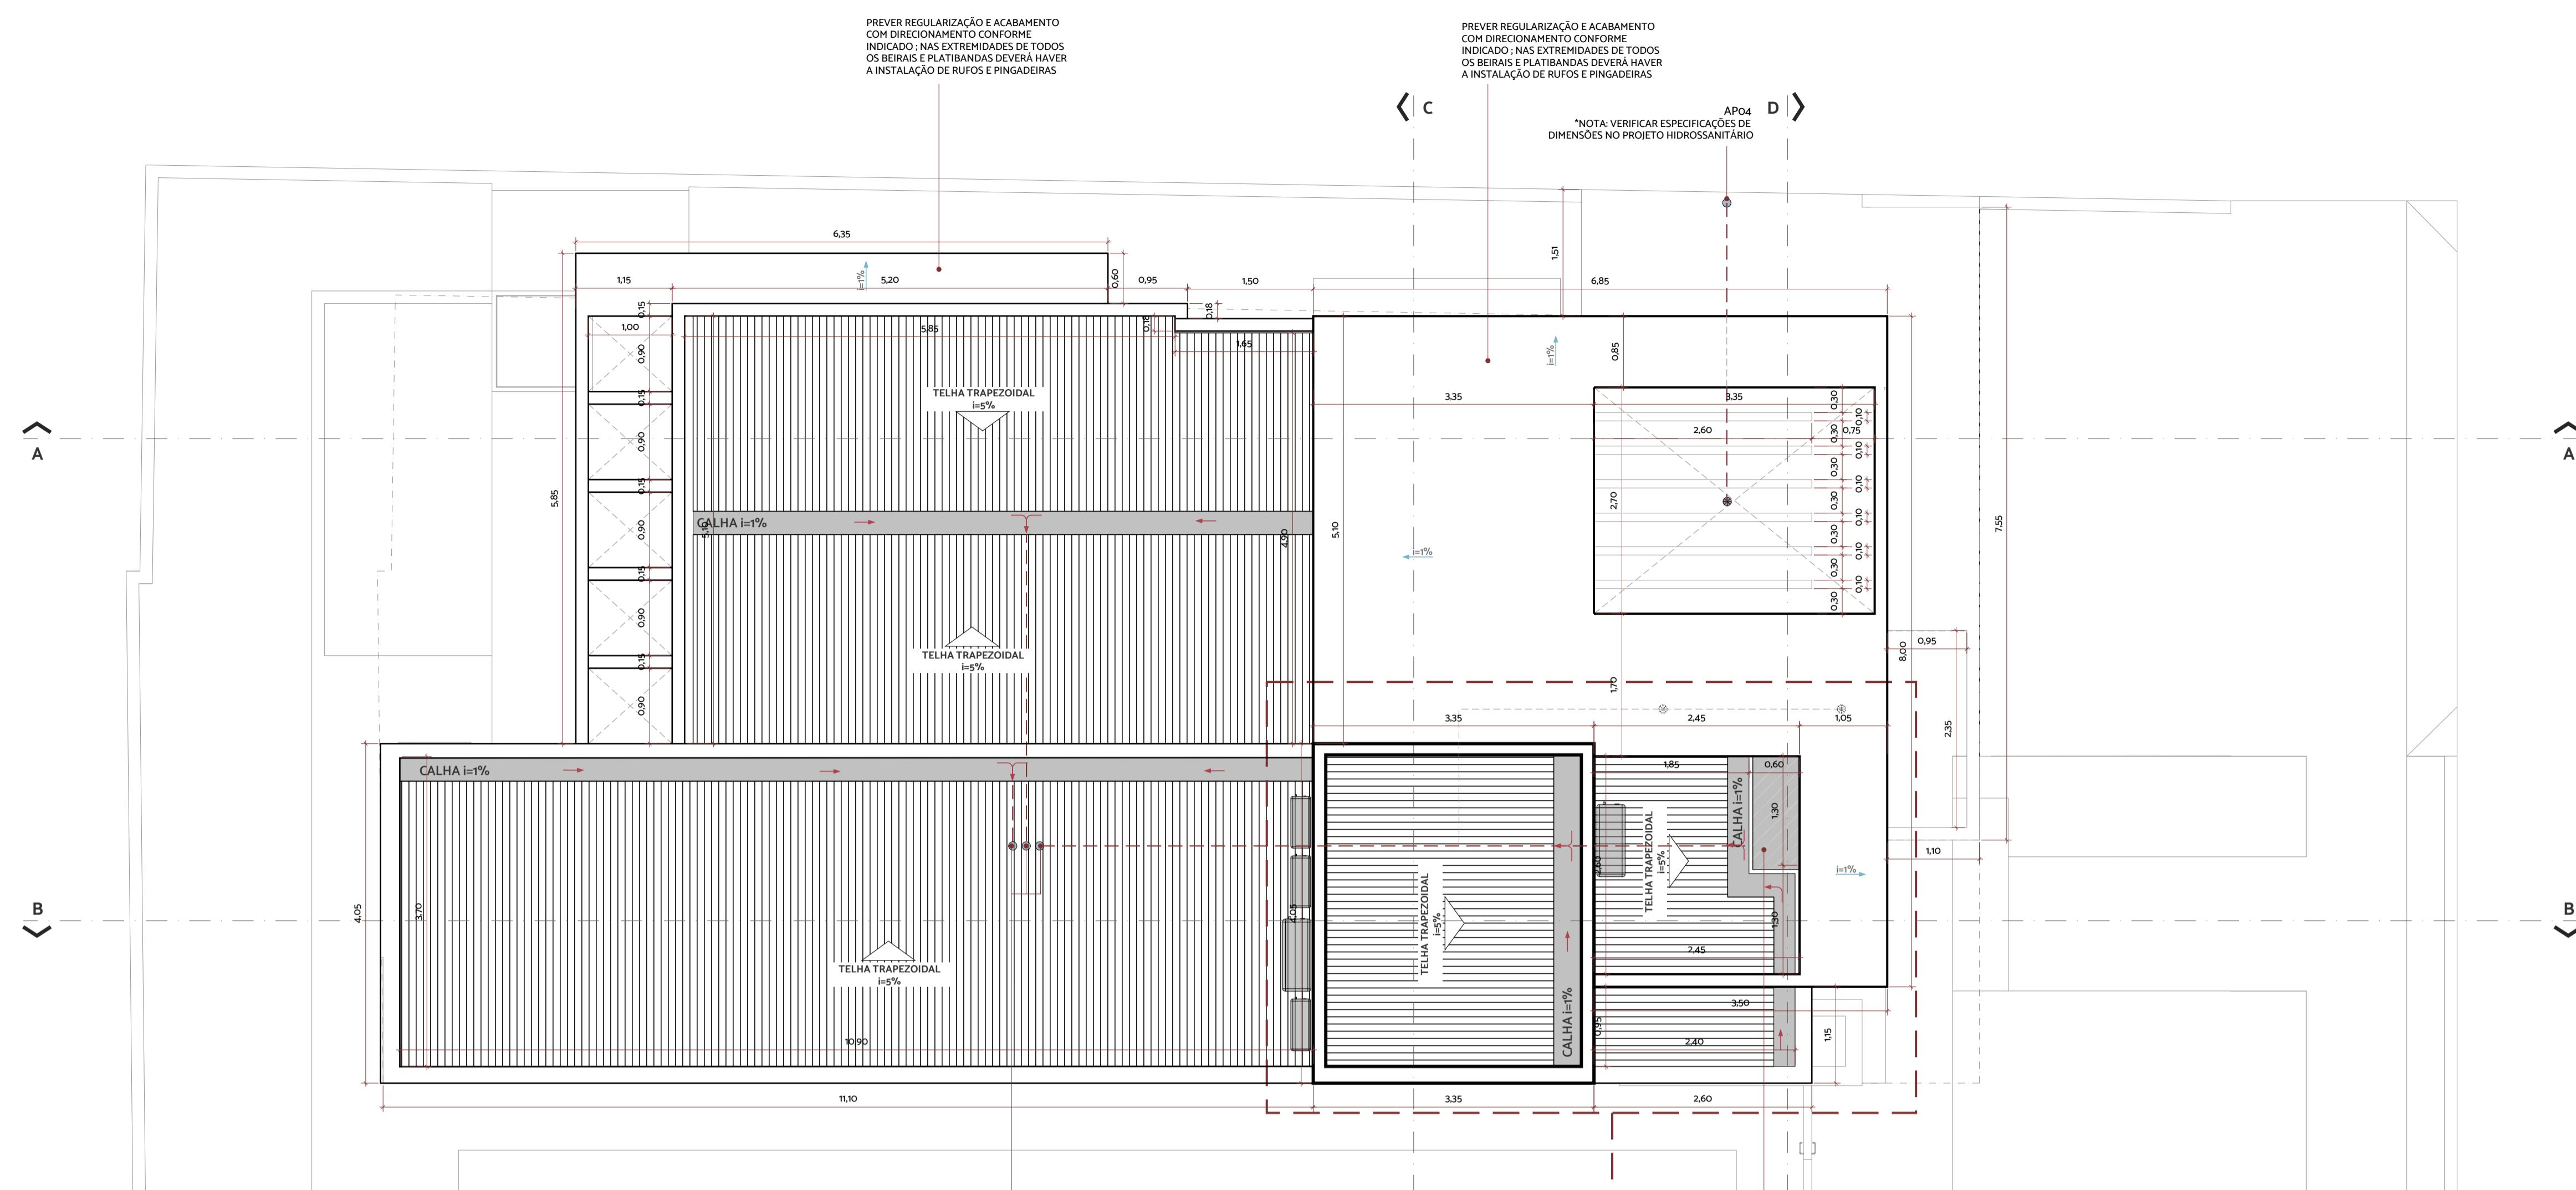


 PLANTA DE COBERTURA
ESCALA 1:50

1

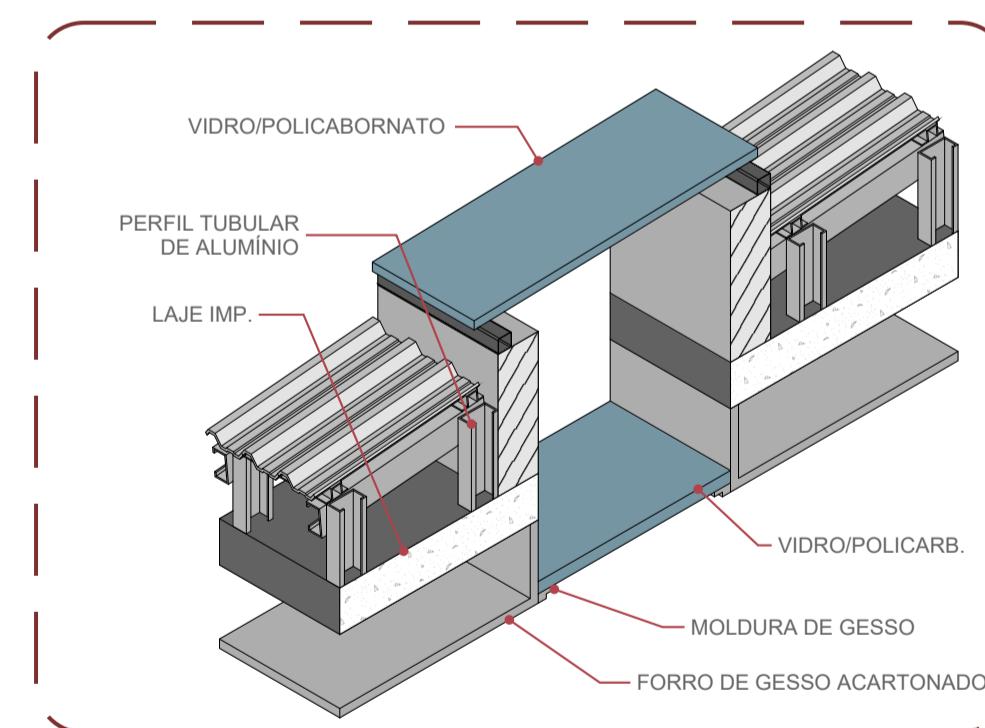


DET.AMP.02 | ILUMINAÇÃO ZENITAL


ESCALA 1:2

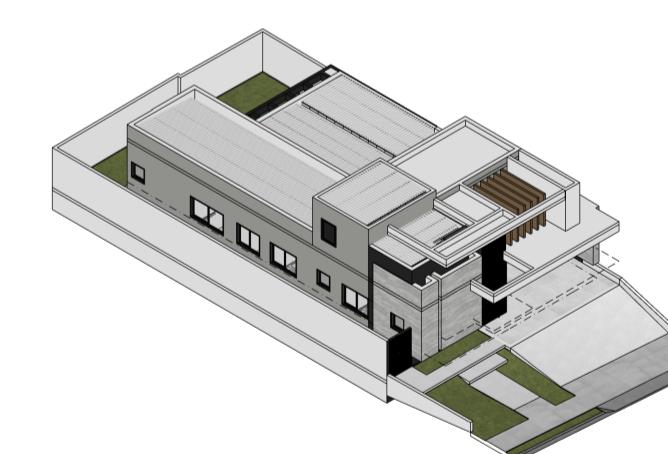


IMAGEM

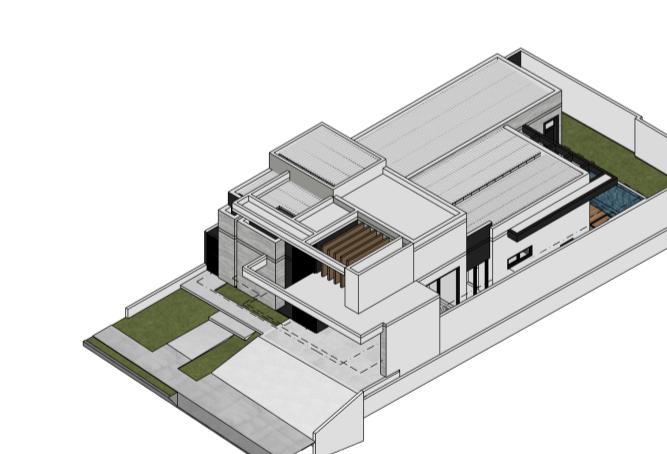

IMAGEM

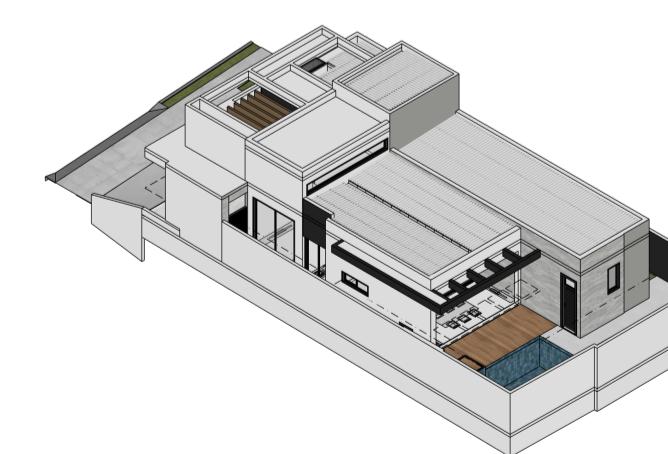

IMAGEM

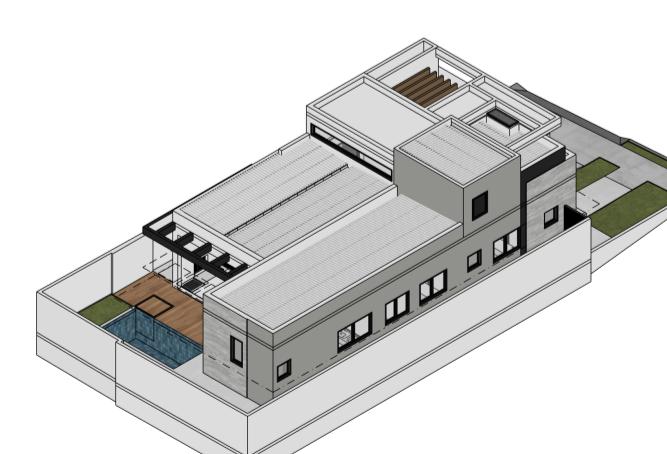

IMAGEM

PLANTA INTERMEDIÁRIA II TORRE/CAIXA +103,45

ESO

ASSUNTO: MANTA DE COBERTURA E INTERMEDIÁRIA

ESSENHO: LUNO SRAFIM **SUPERVISÃO:** BRUNO SRAFIM

PIADO FM

PERIODO EM: mai, 2024

REVISÕES:

ESCALA: INDICADAS


PROPRIETÁRIO:
NISE E RODRIGO

PROJETO: RESIDÊNCIA UNIFAMILIAR


SIDENCIA UNIFAMILIAR

RQUIVO:


DENISE E RODRIGO_DET.ARQ._Roo_A1
OCALIZAÇÃO:
Avenida Bauánia; Qd. Q, Lt. 06;

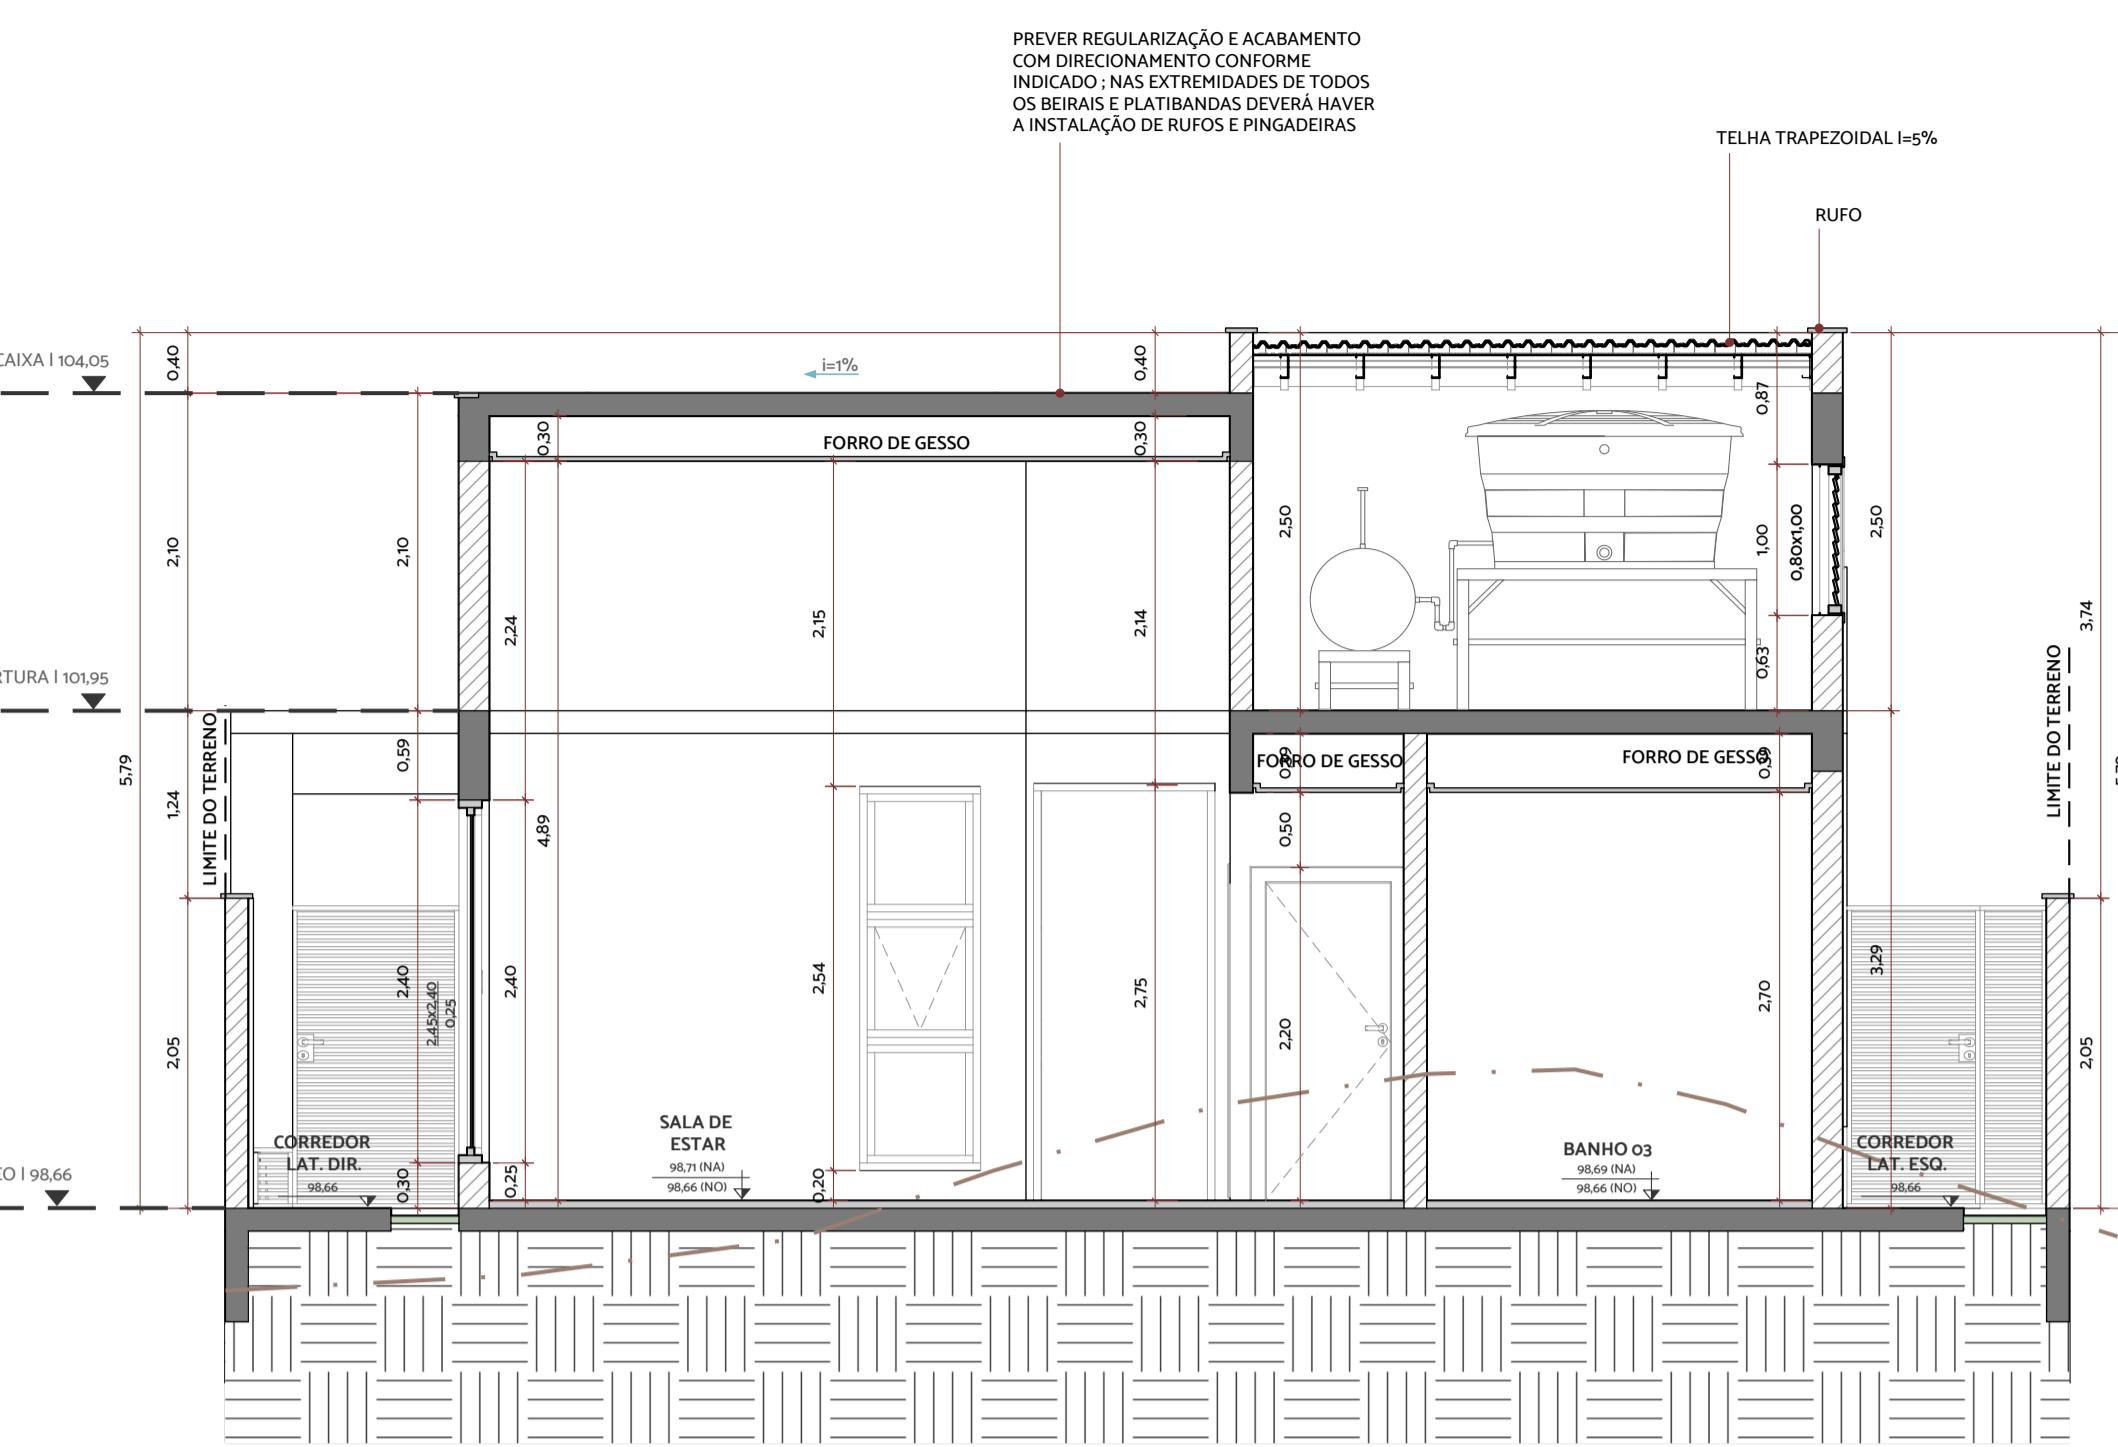


CORTE C-C

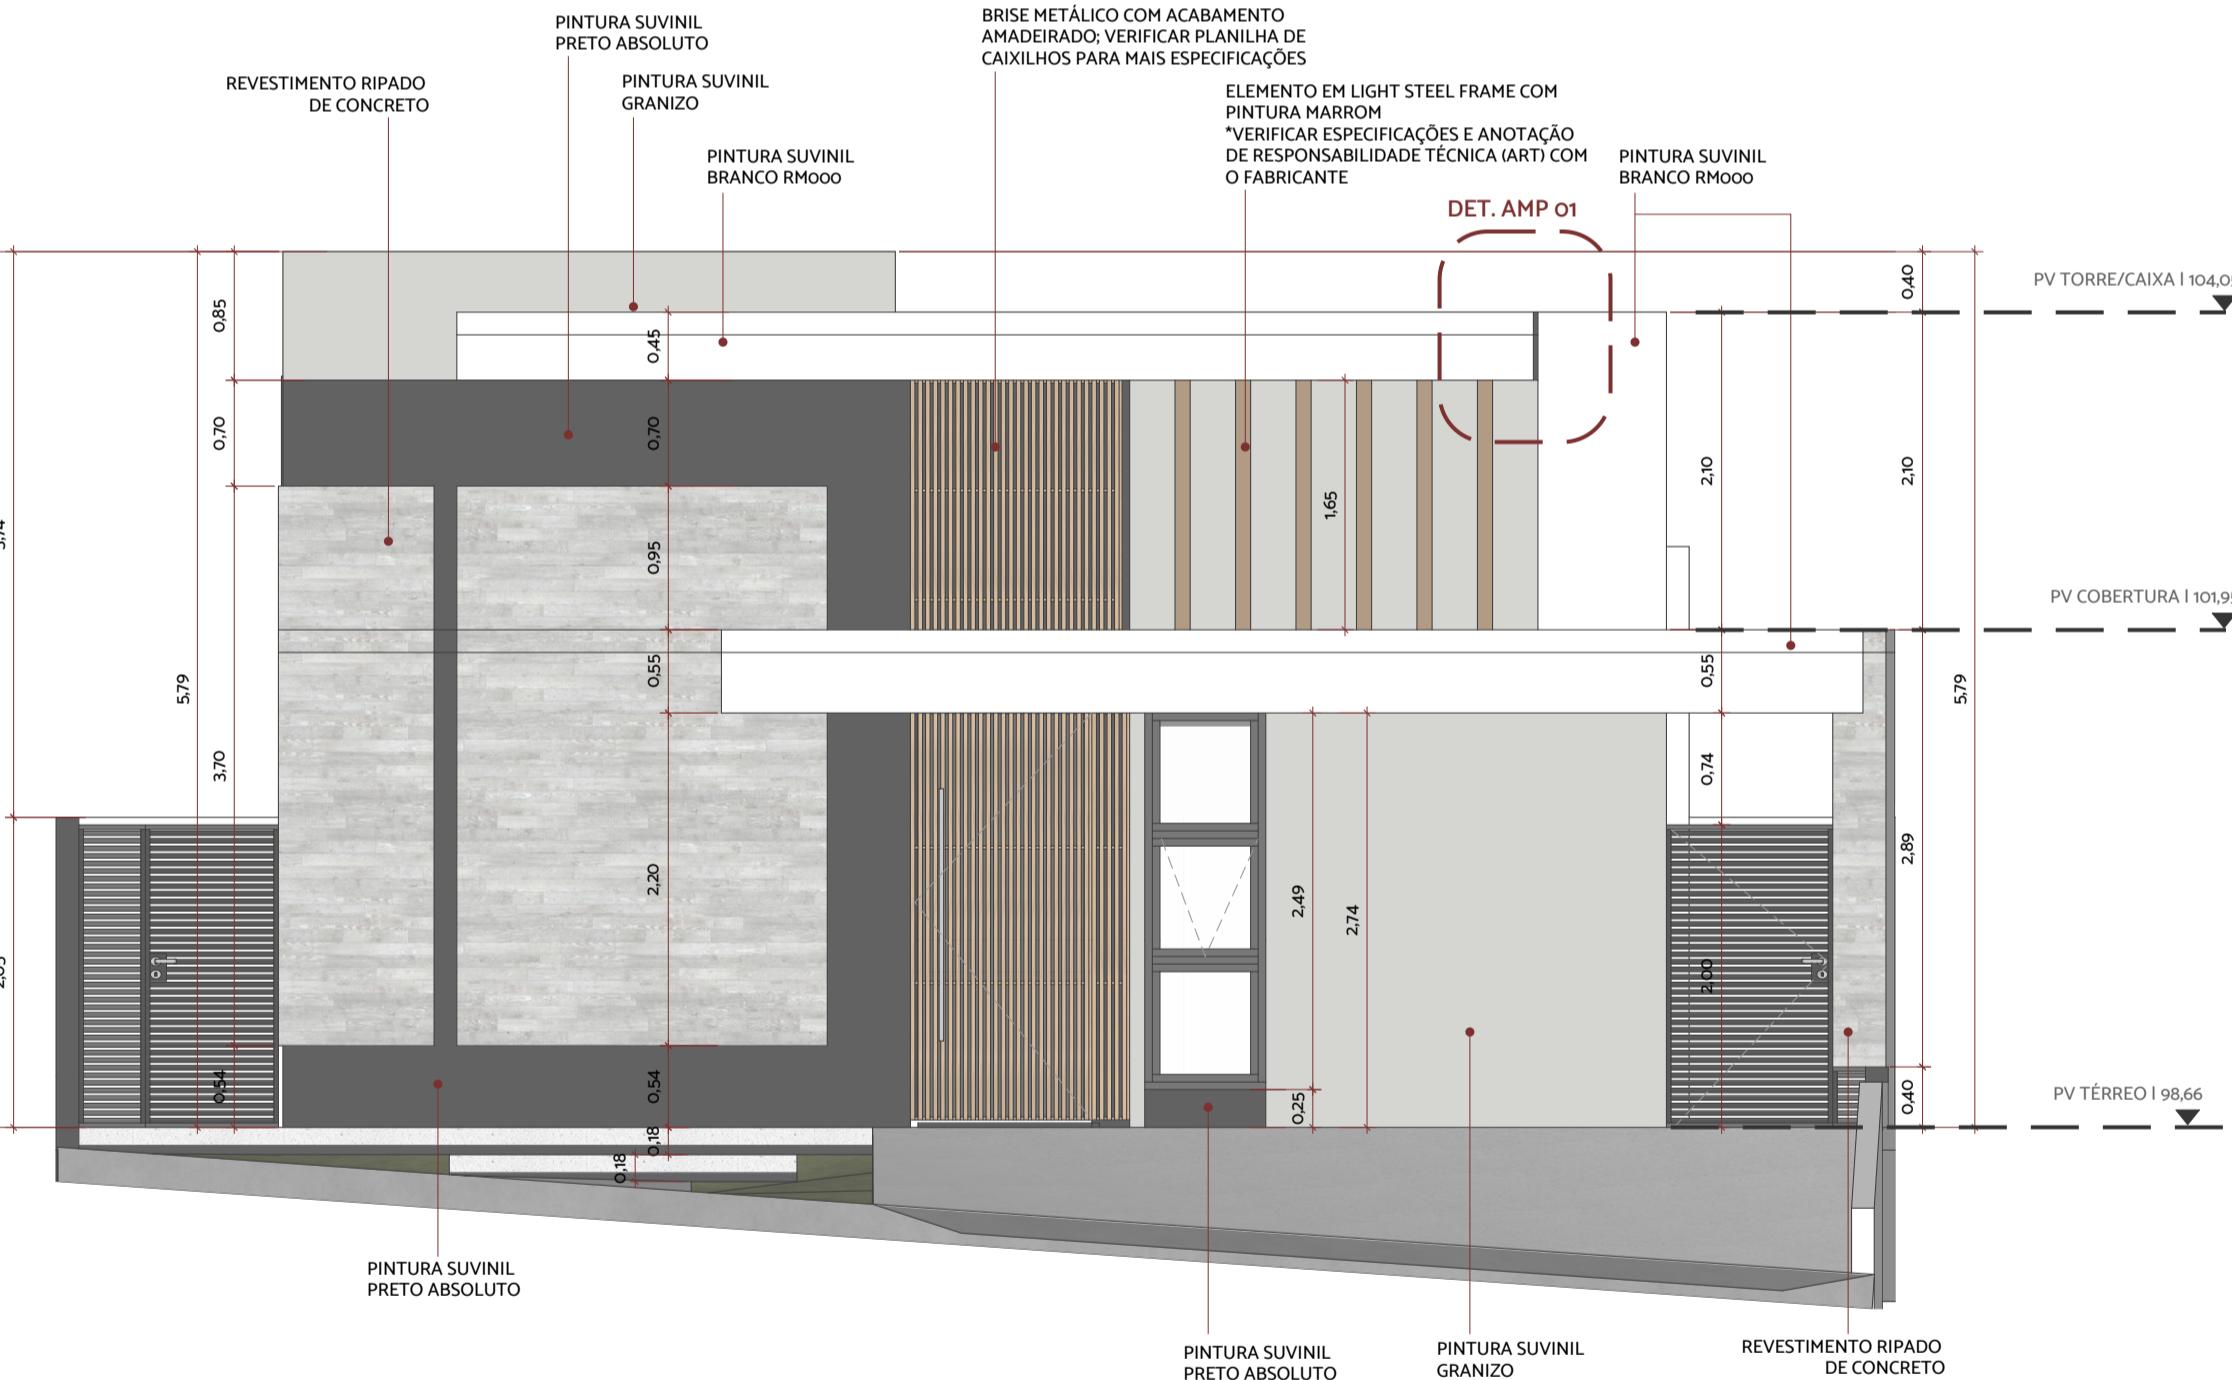


FACHADA FRONTAL

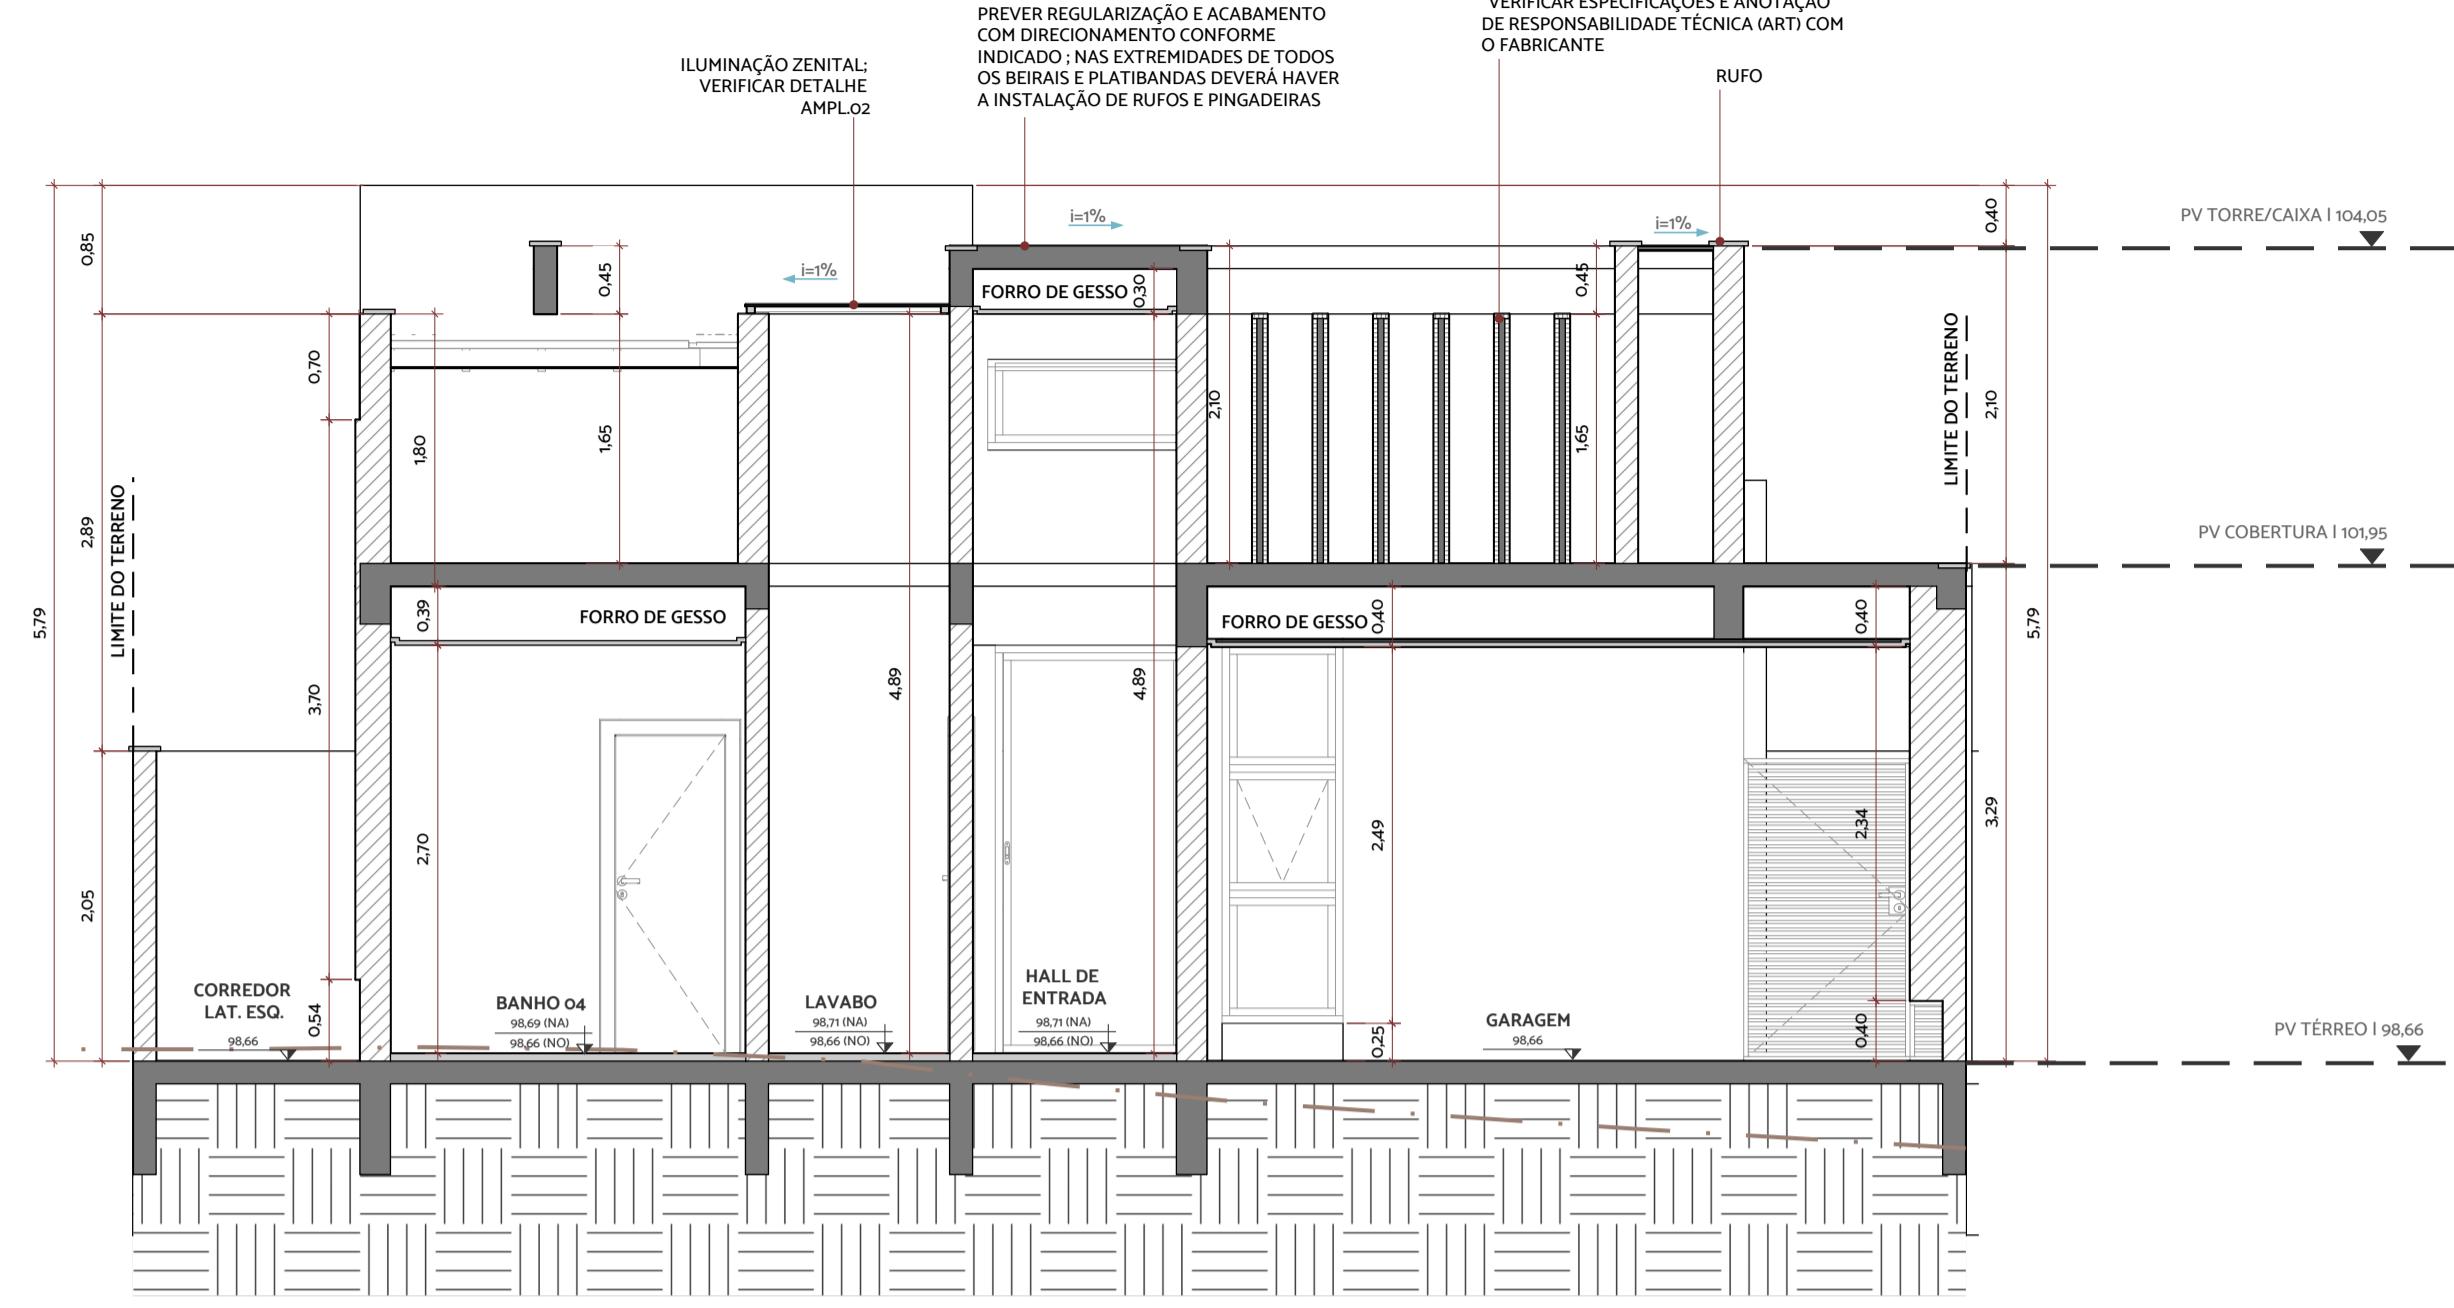


CORTE D-D

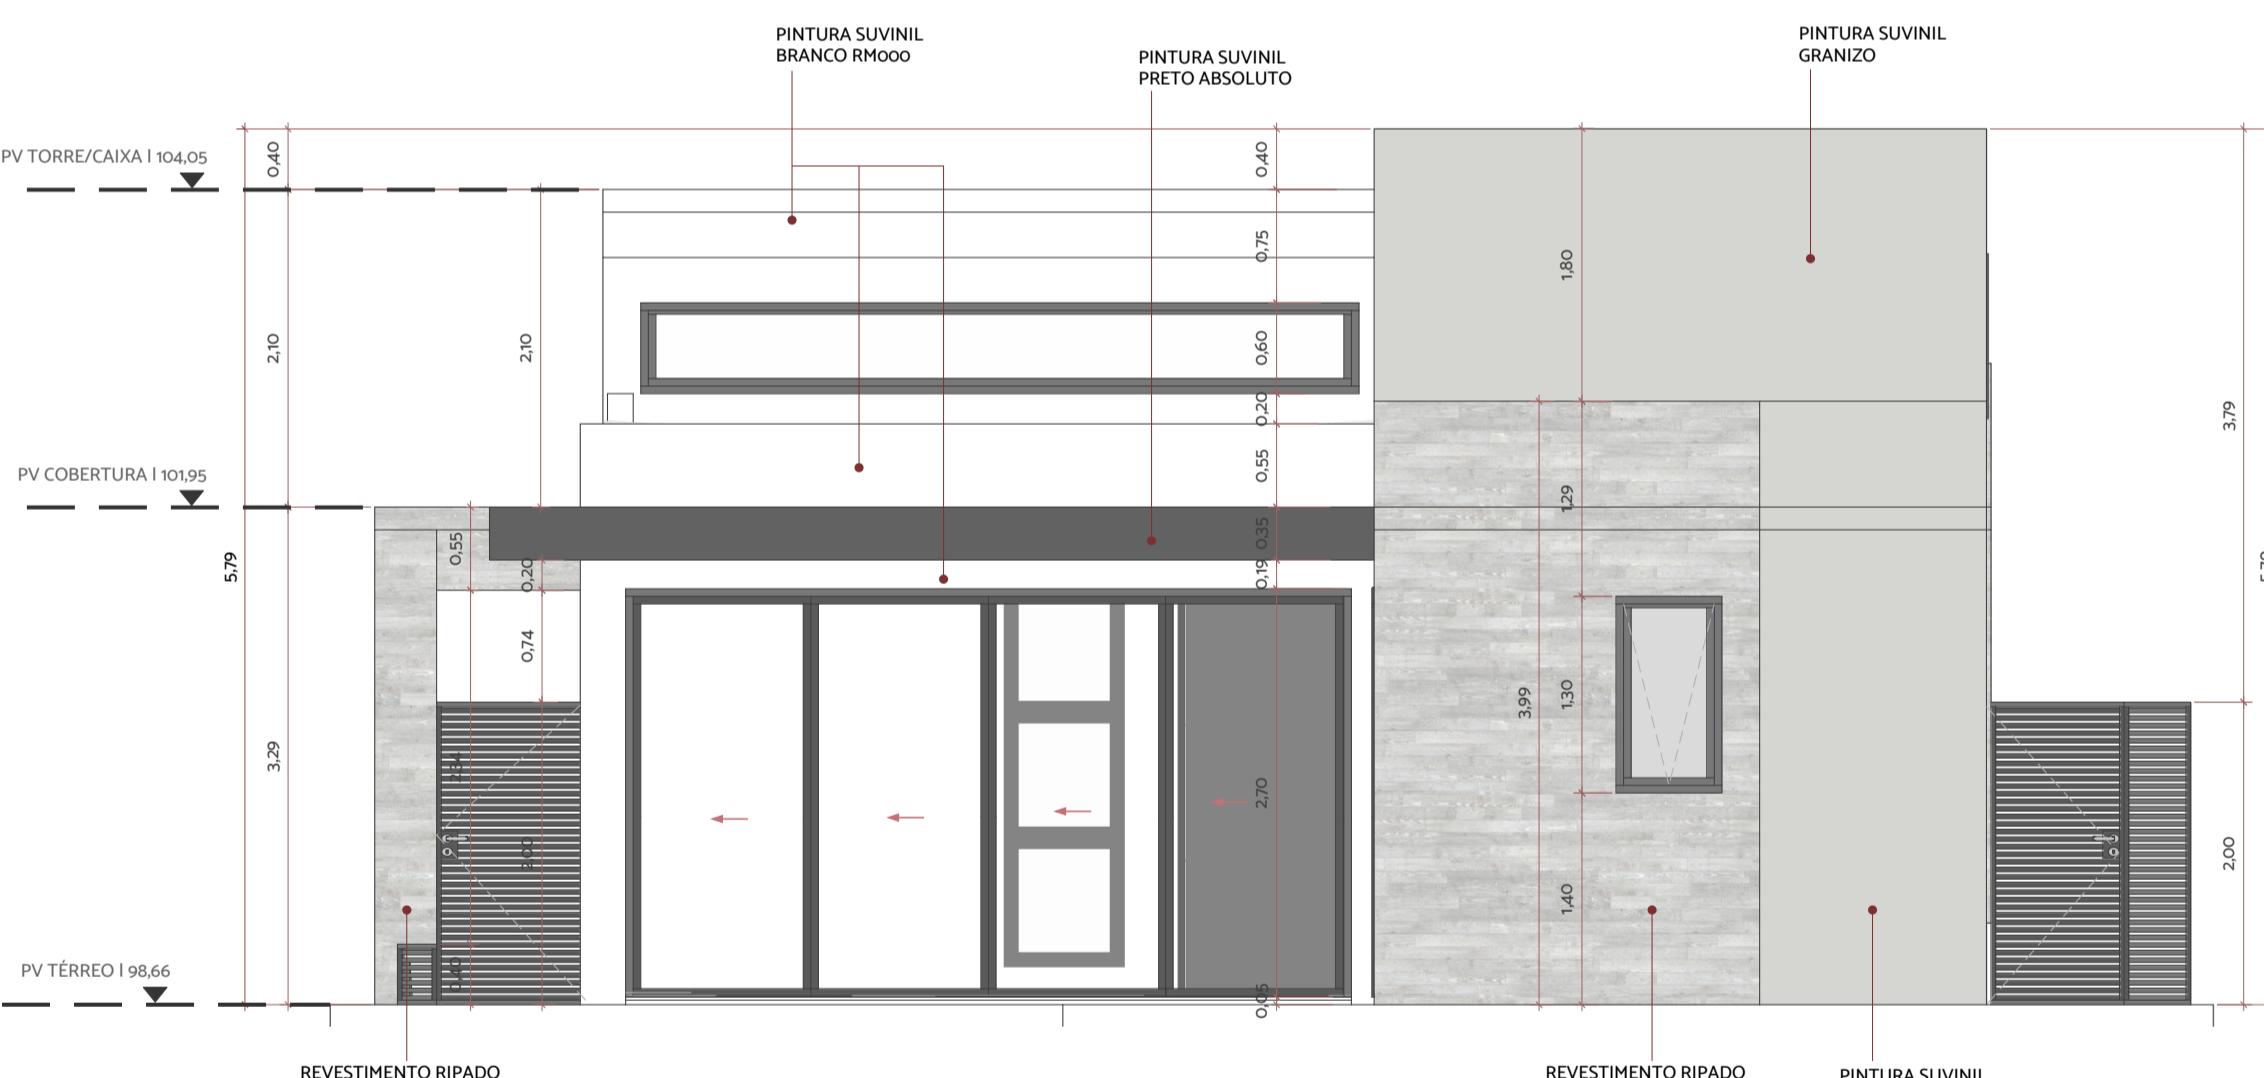


FACHADA POSTERIOR

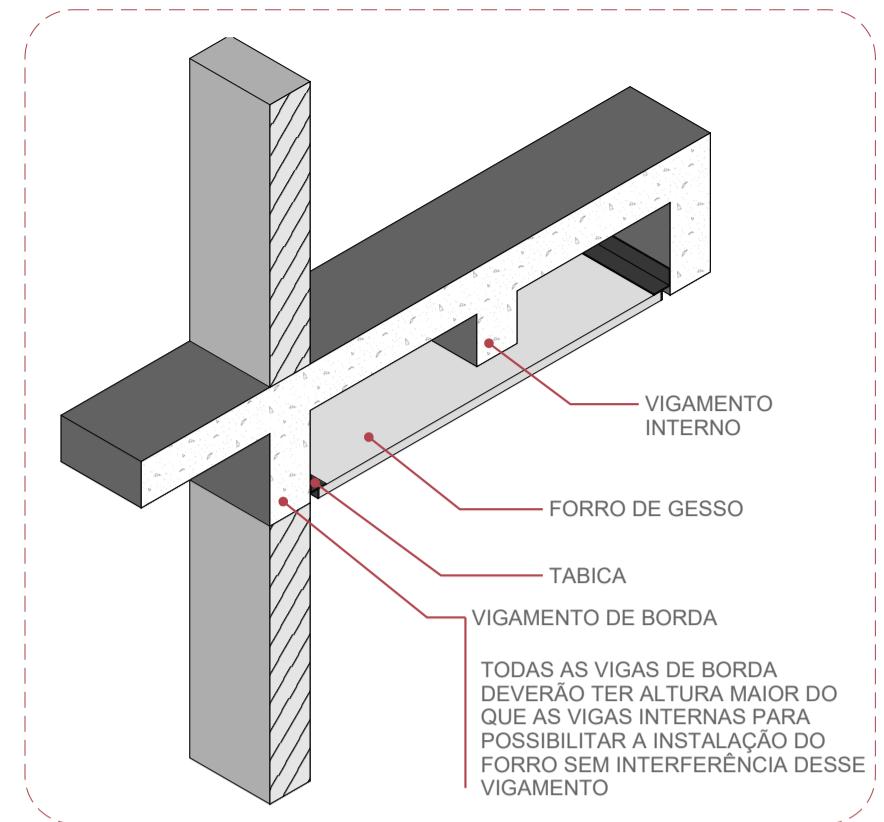

DET. AMP. 07 |
VIGAS DE BORDA

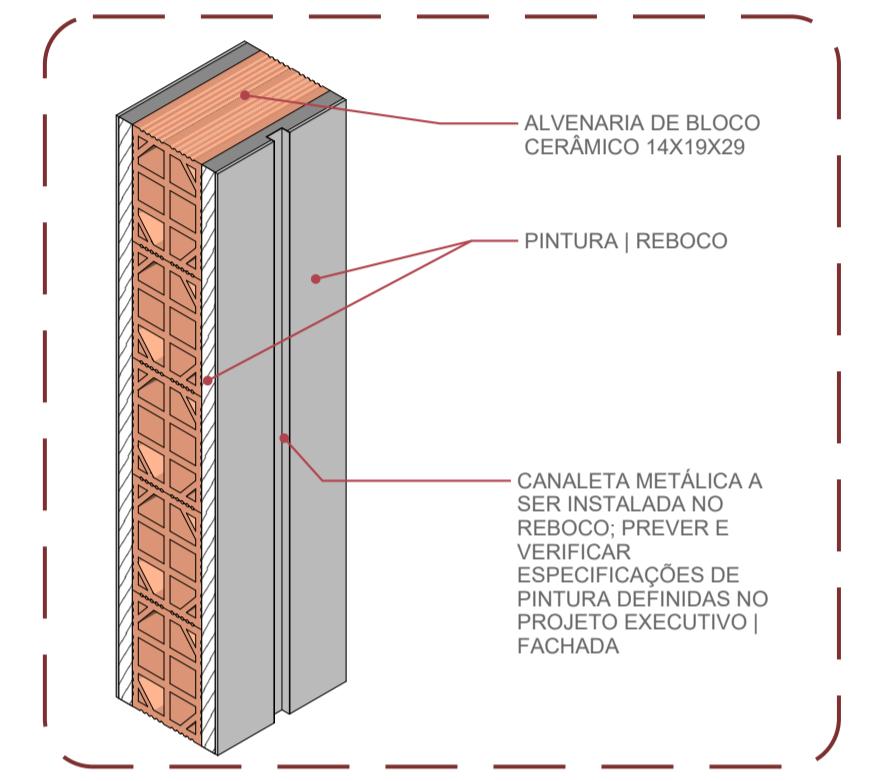


DET. AMP.08 | FRISO
NO REBOCO VERT.

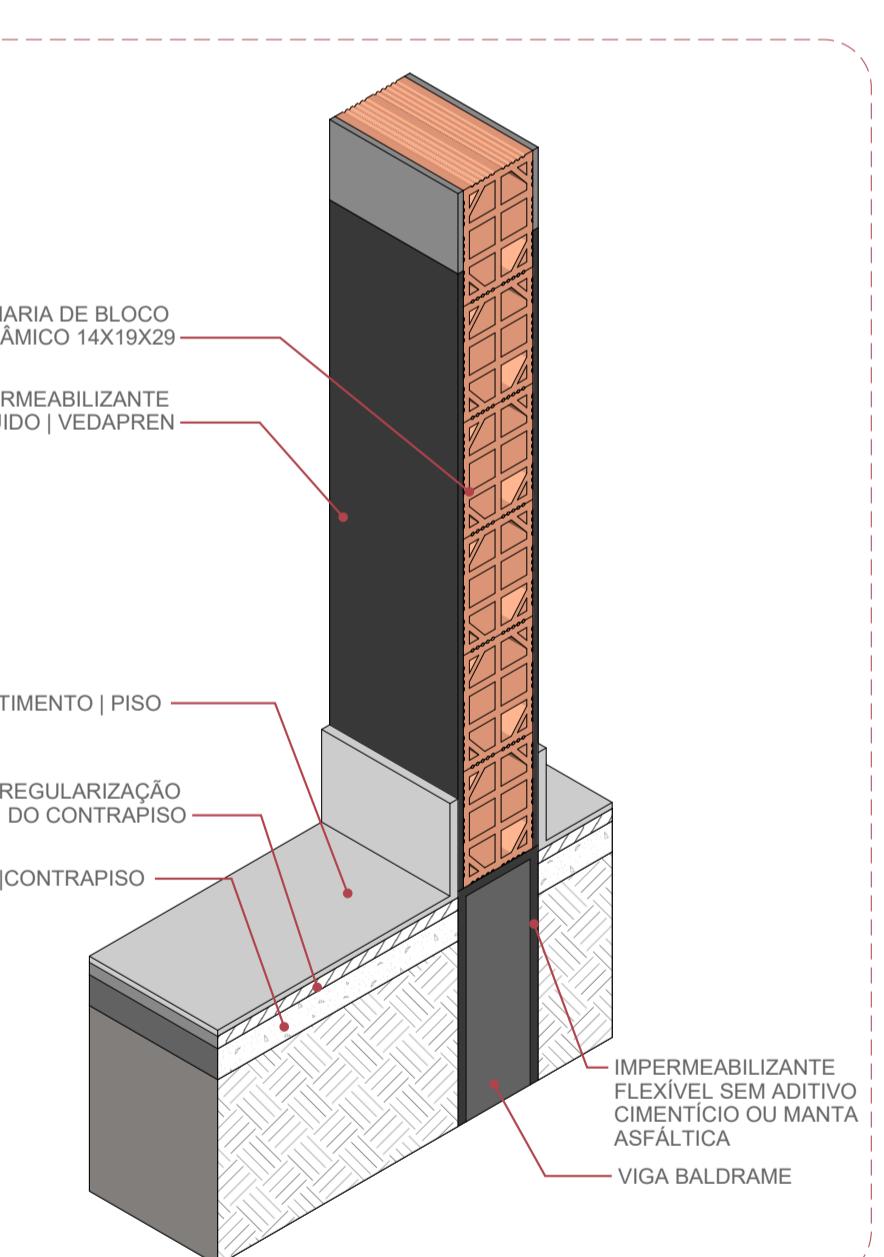

DET. AMP. 09 | IMPERM.
VIGA BALDRAME


ASSUNTO:
CORTESS CC; DD I FACHADAS E DETALHES
DESENHO:
BRUNO SERAFIM
CRIADO EM:
3 mai, 2024
REVISÕES:
REVISÃO 00
DATA: 03 | 05 | 2024

PROPRIETÁRIO:
DENISE E RODRIGO
PROJETO:
RESIDENCIA UNIFAMILIAR
ARQUIVO:
PE.DENISE E RODRIGO_DET.ARQ_Roo_A1
LOCALIZAÇÃO:
Alameda Baunia; Qd. Q, Lt. 06;
Cyrela Landscape Esplanade; Votorantim | SP

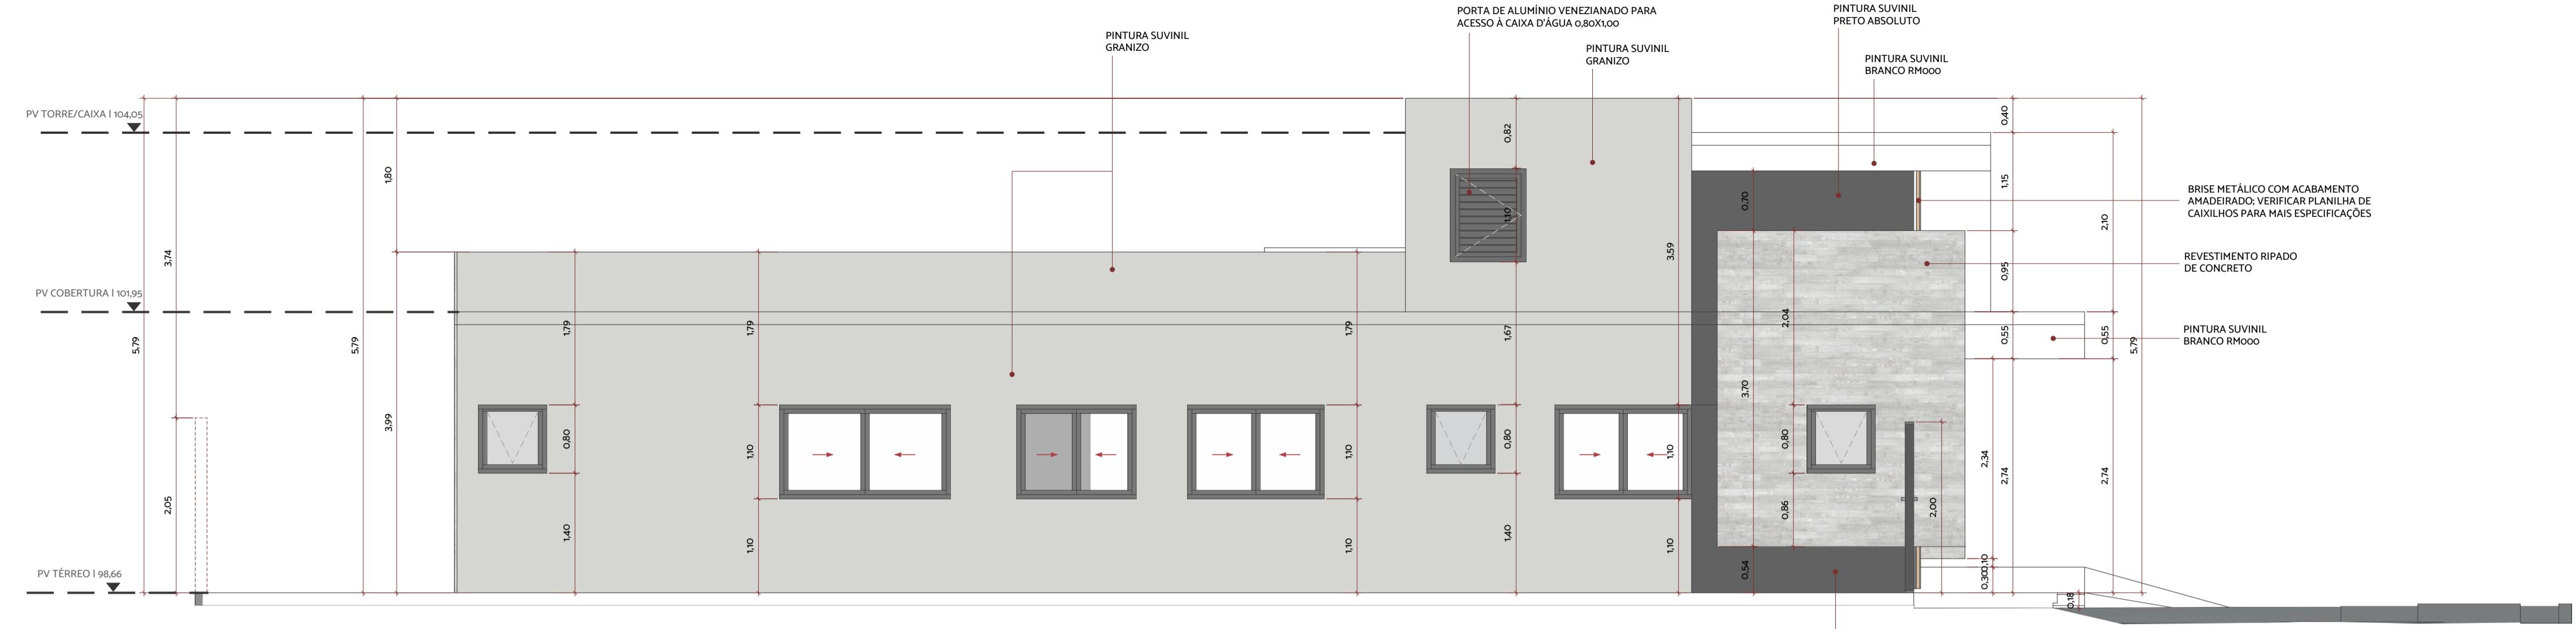

FACHADA LATERAL ESQUERDA

ESCALA 1:50

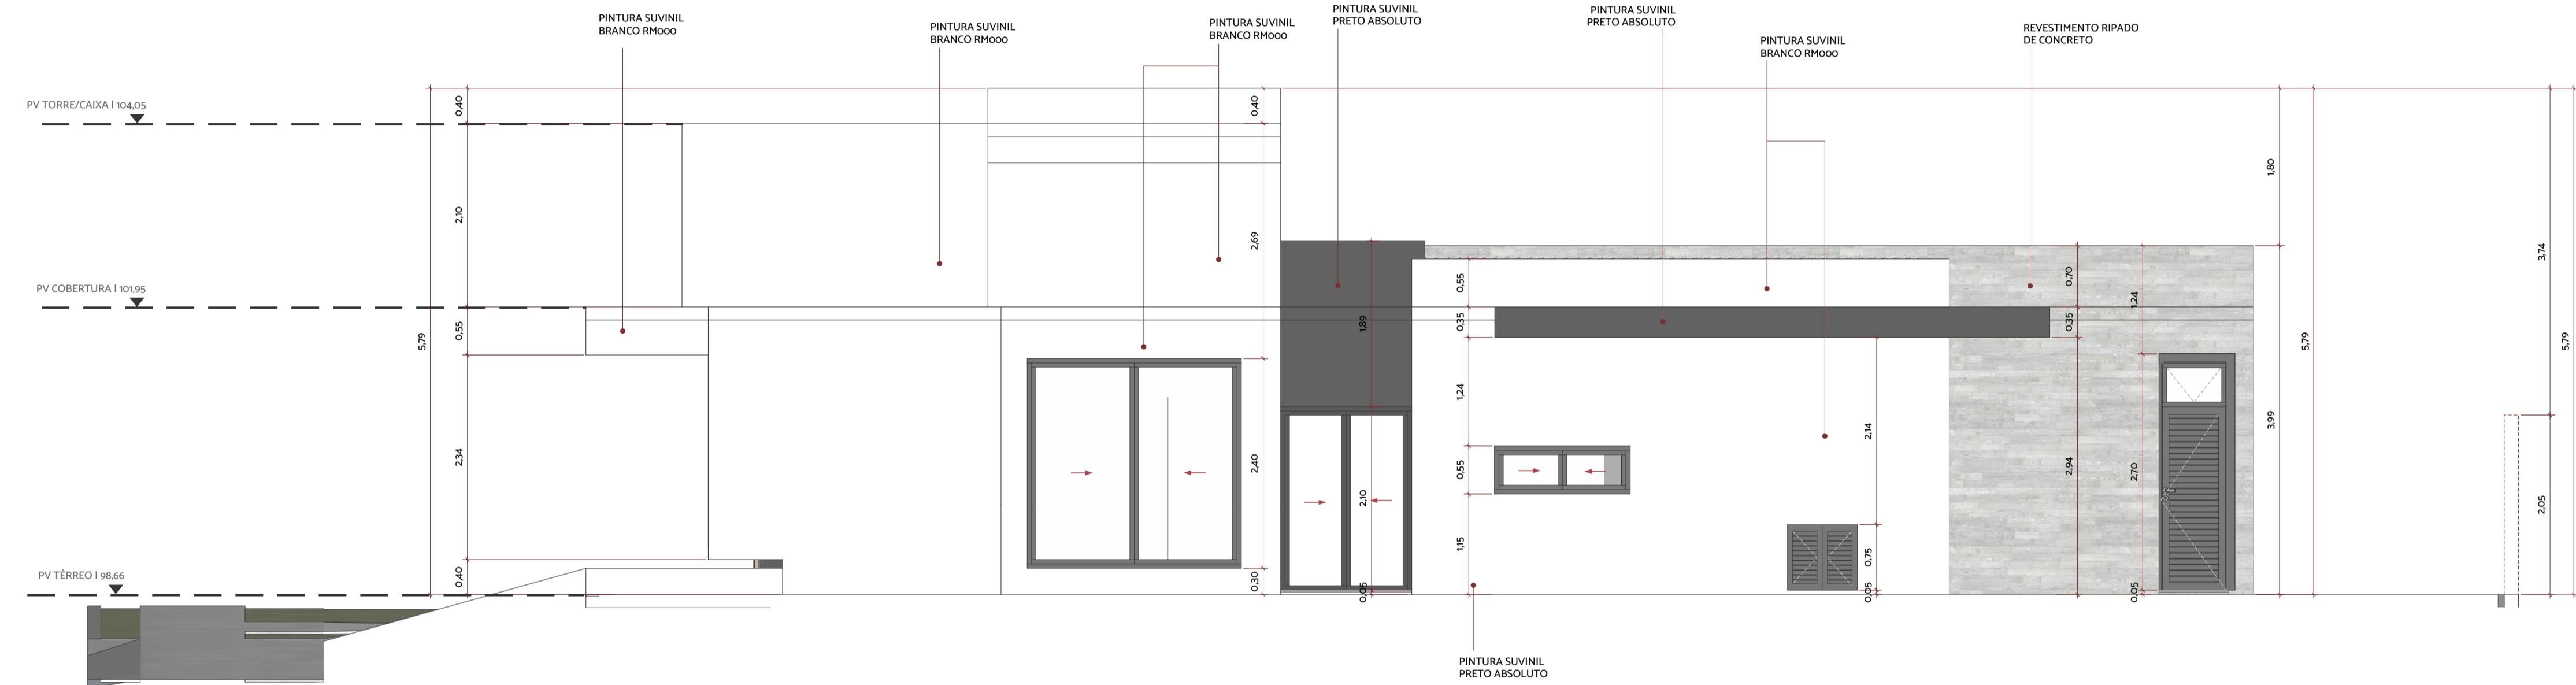

FACHADA LATERAL DIREITA

ESCALA 1:50

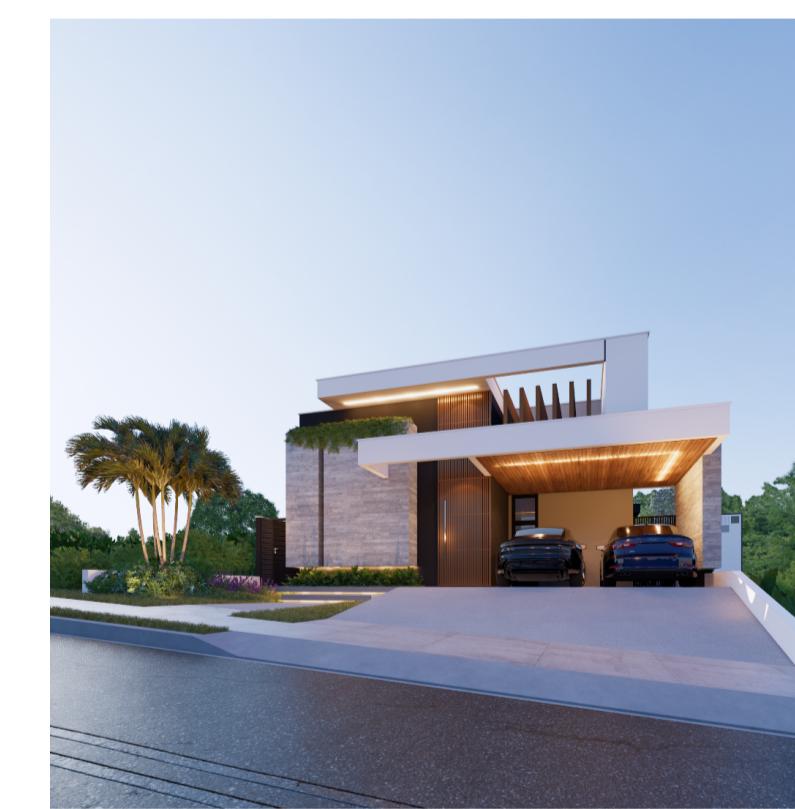


IMAGEM 08



IMAGEM 09



IMAGEM 10

EDIFÍCIO OFFICE MALL PRAÇA MAIOR - AV. RUDOLF DAFFERNER, Nº400 - SALA 116 - BOA VISTA, SOROCABA - SP - CEP18085-005

CONTATO: (15)3037-5620 | arquitetura@gueedesbissoli.com.br

INSTAGRAM:@gueedesbissoli | www.gueedesbissoli.com.br

OS DIREITOS AUTORAIS DESTE PROJETO PERTENCEM Á CAIO GUEDES E
GUILHERME BISSOLI SENDO PROIBIDA A SUA CÓPIA MESMO QUE
PARCIAL SEM A AUTORIZAÇÃO LEGAL DE AMBOS.

OBSERVAÇÕES:
TODO DSEJO DE ALTERAÇÃO DEVE SER COMUNICADO AO ARQUITETO;
QUALQUER DÚVIDA DEVE SER SANADA COM O ARQUITETO OU ENGENHEIRO
RESPONSÁVEL DA OBRA;

, PARA A EXECUÇÃO, AJUSTAR MEDIDAS E NÍVEIS DO TERRENO; CONSULTAR
SEMPRE O RESPONSÁVEL PELA OBRA;

ASSUNTO:
FACHADAS LAT. ESQ I LAT. DIR.

DESENHO:
BRUNO SERAFIM

SUPERVISÃO:
BRUNO SERAFIM

CRIADO EM:
3 mai, 2024

ESCALA:
INDICADAS

REVISÕES:

REVISÃO 00 DATA: 03 / 05 / 2024

PROPRIETÁRIO:
DENISE E RODRIGO

PROJETO:
RESIDENCIA UNIFAMILIAR

ARQUIVO:
PE.DENISE E RODRIGO_DET.ARQ_Roo_A1

LOCALIZAÇÃO:
Alameda Baunia; Qd. Q, Lt. 06;
Cyrela Landscape Esplanada; Votorantim | SP