
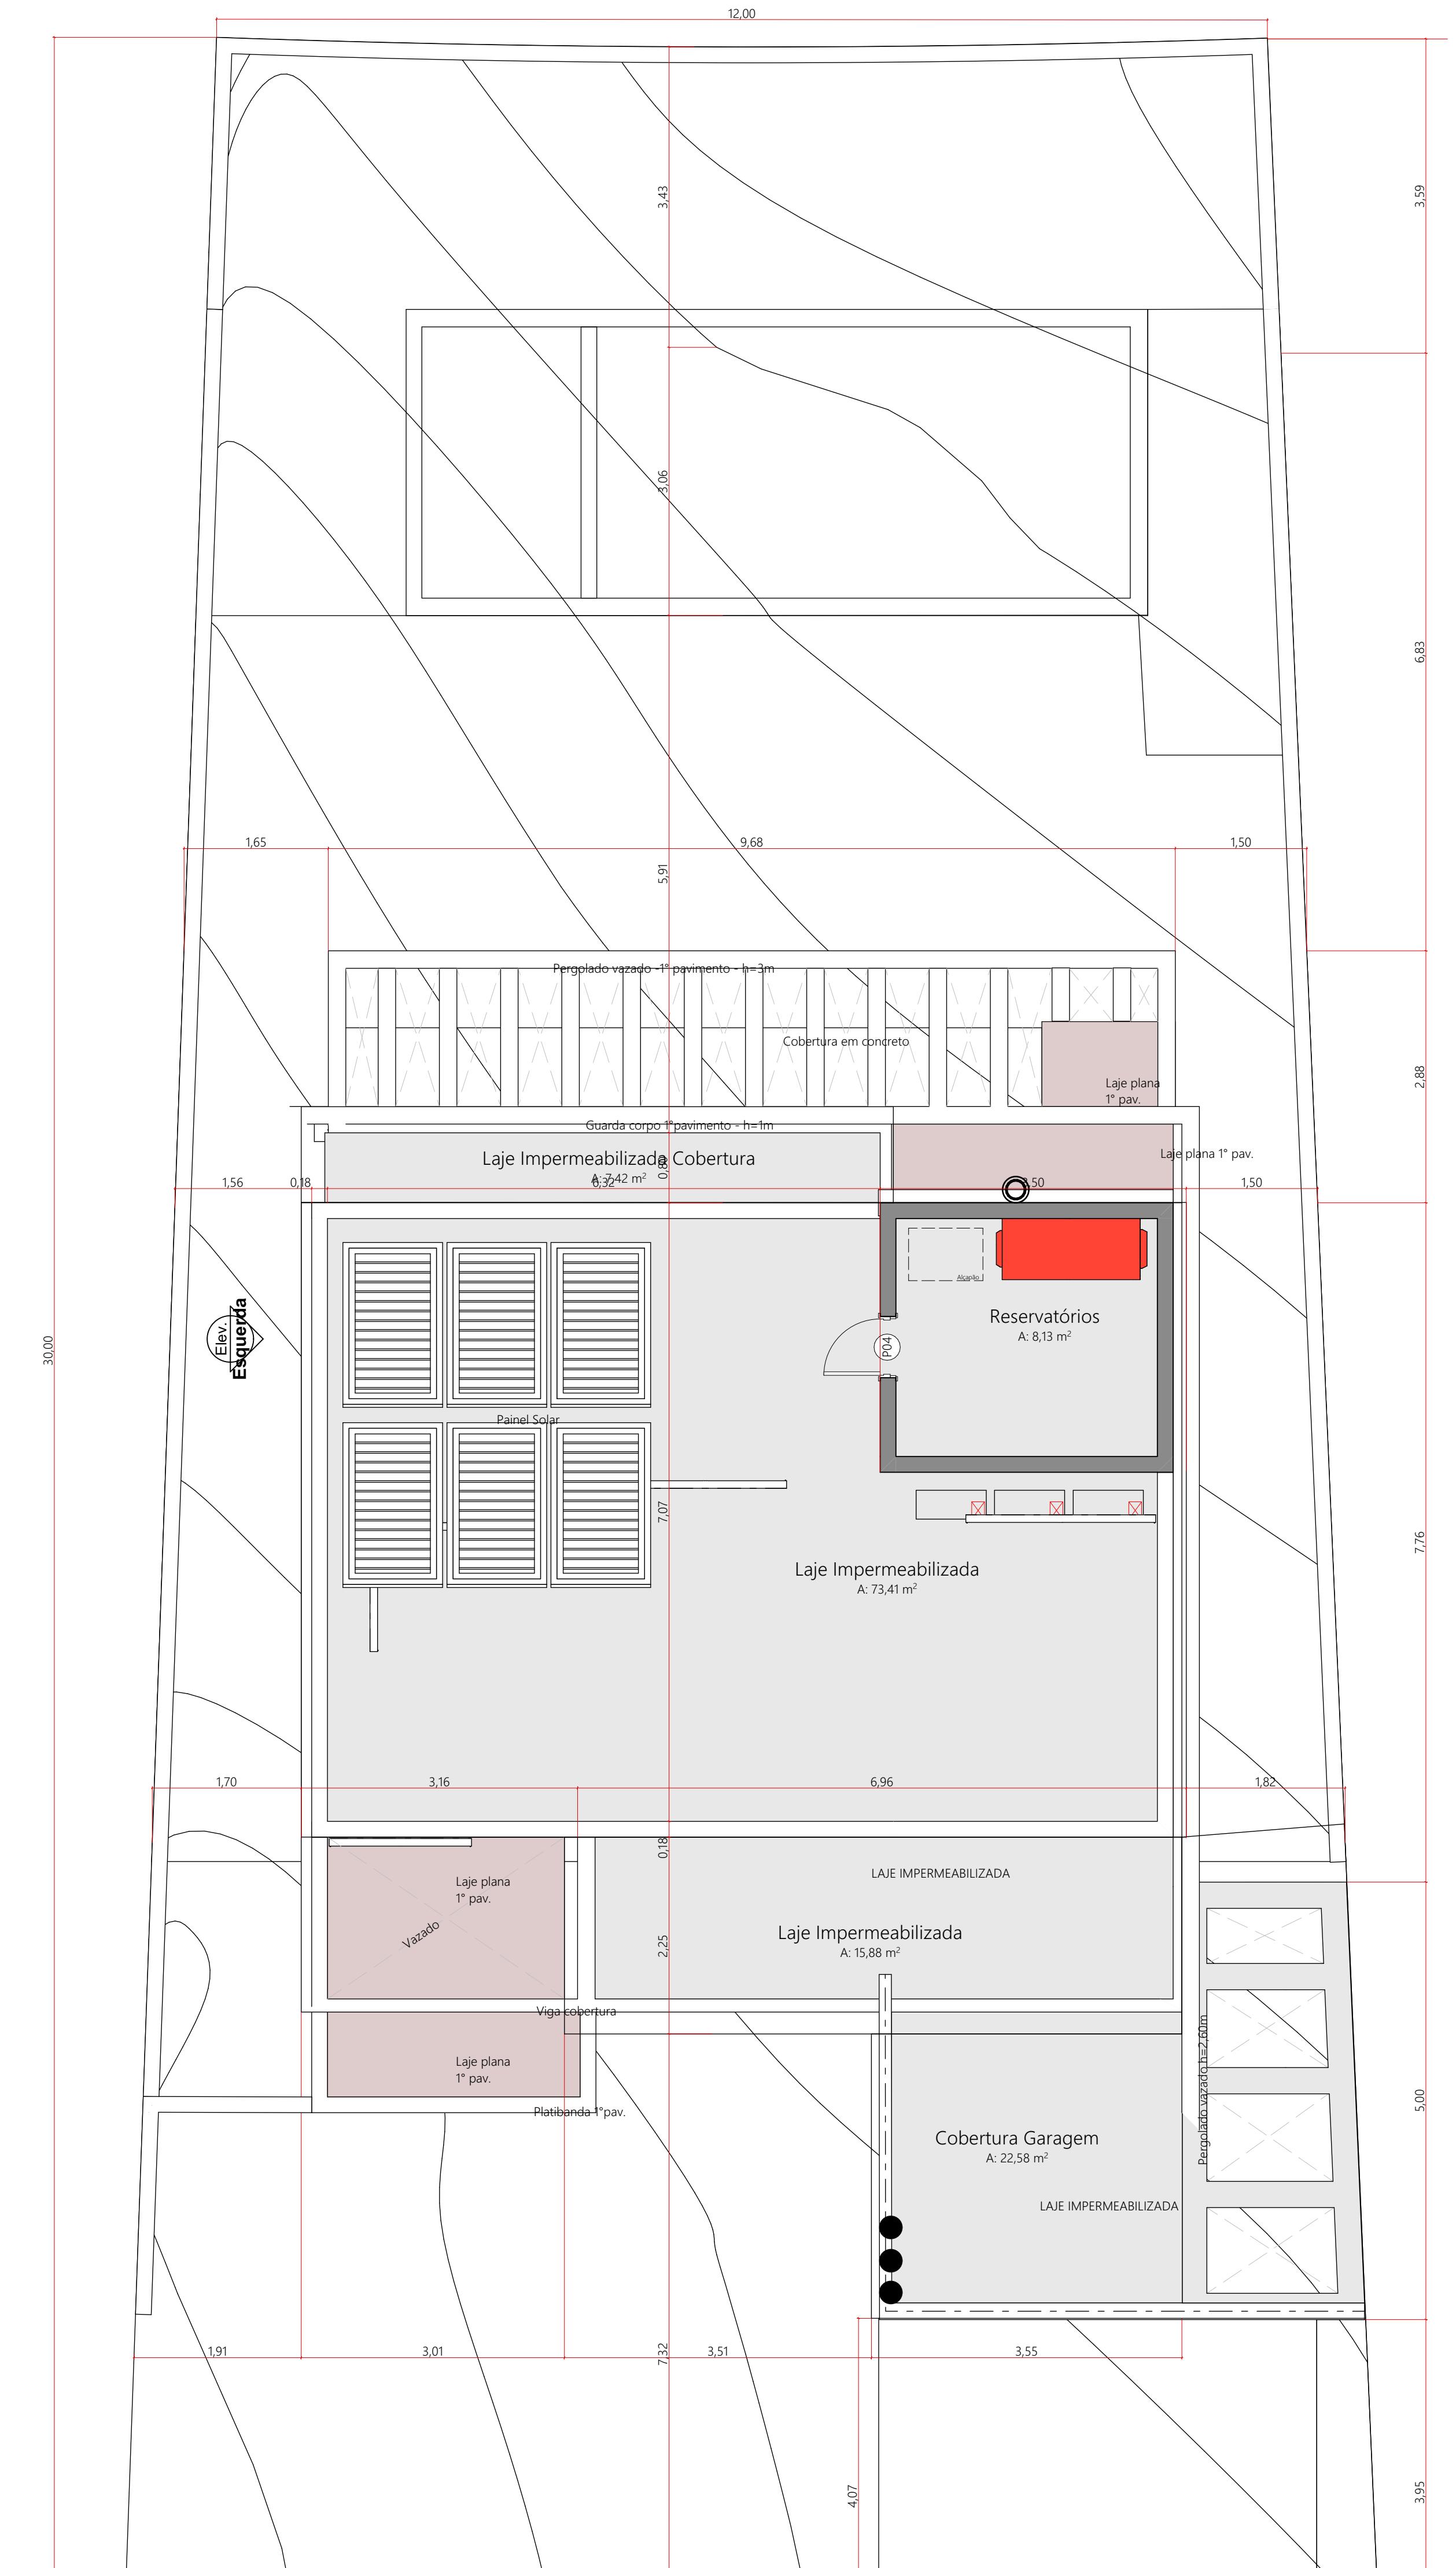
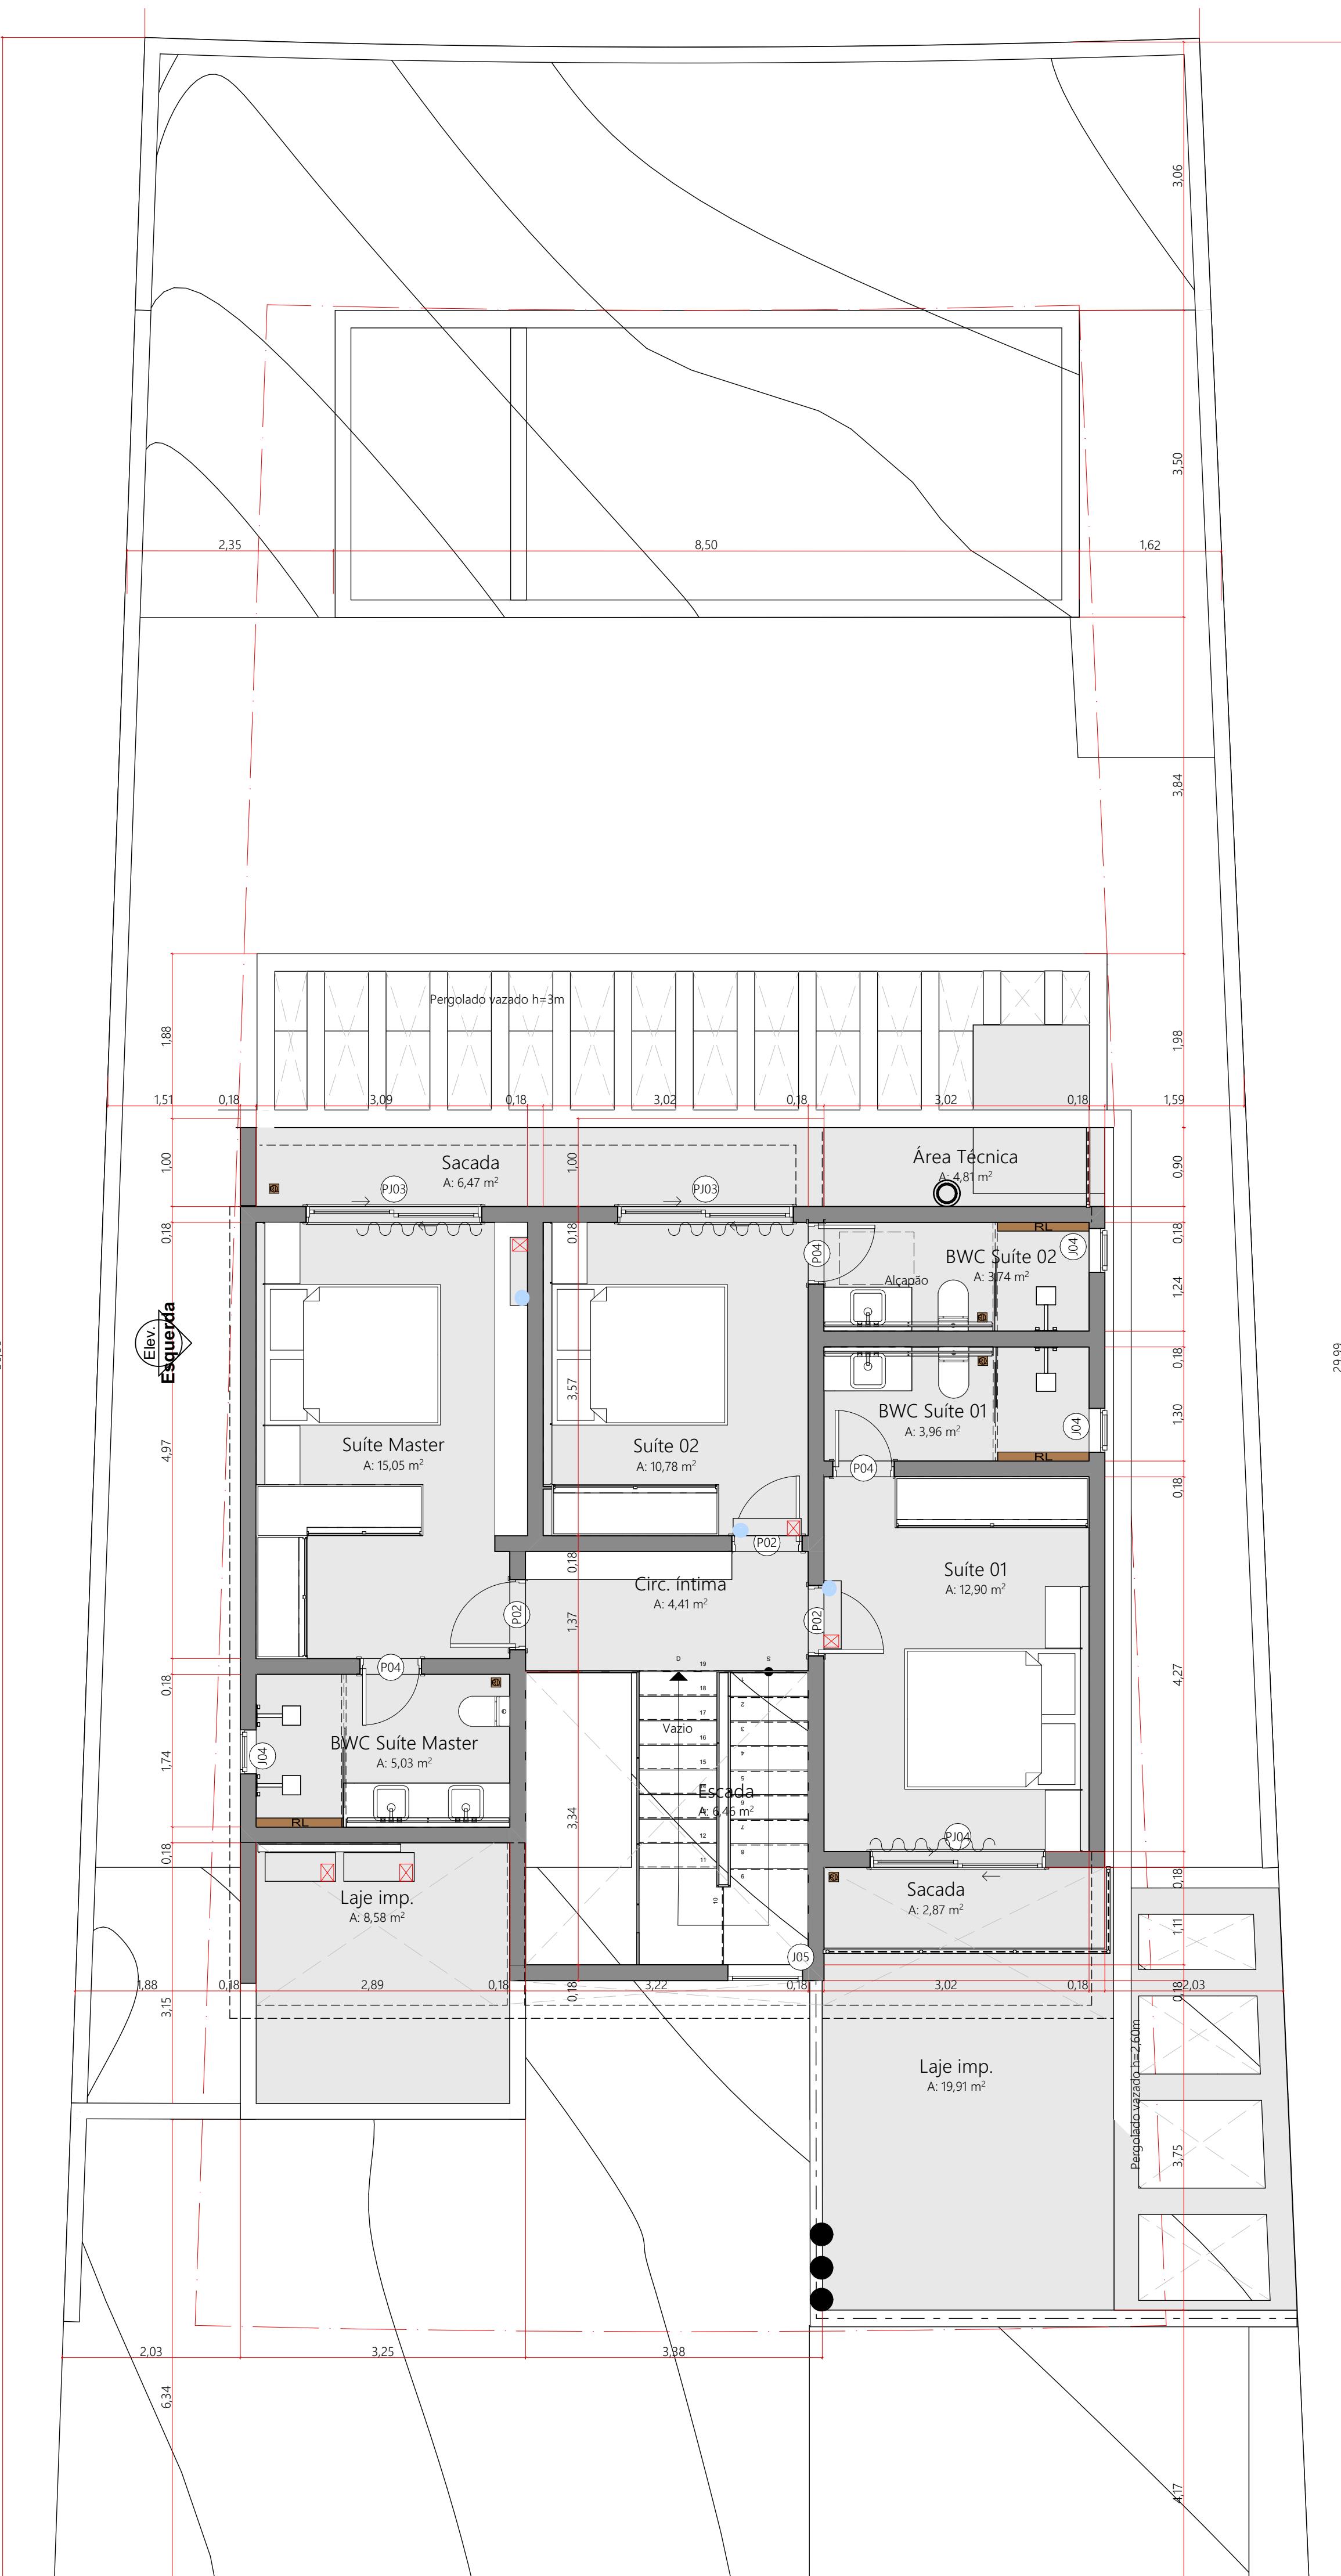


Nº Revisão	Descrição	Modificado por	Data

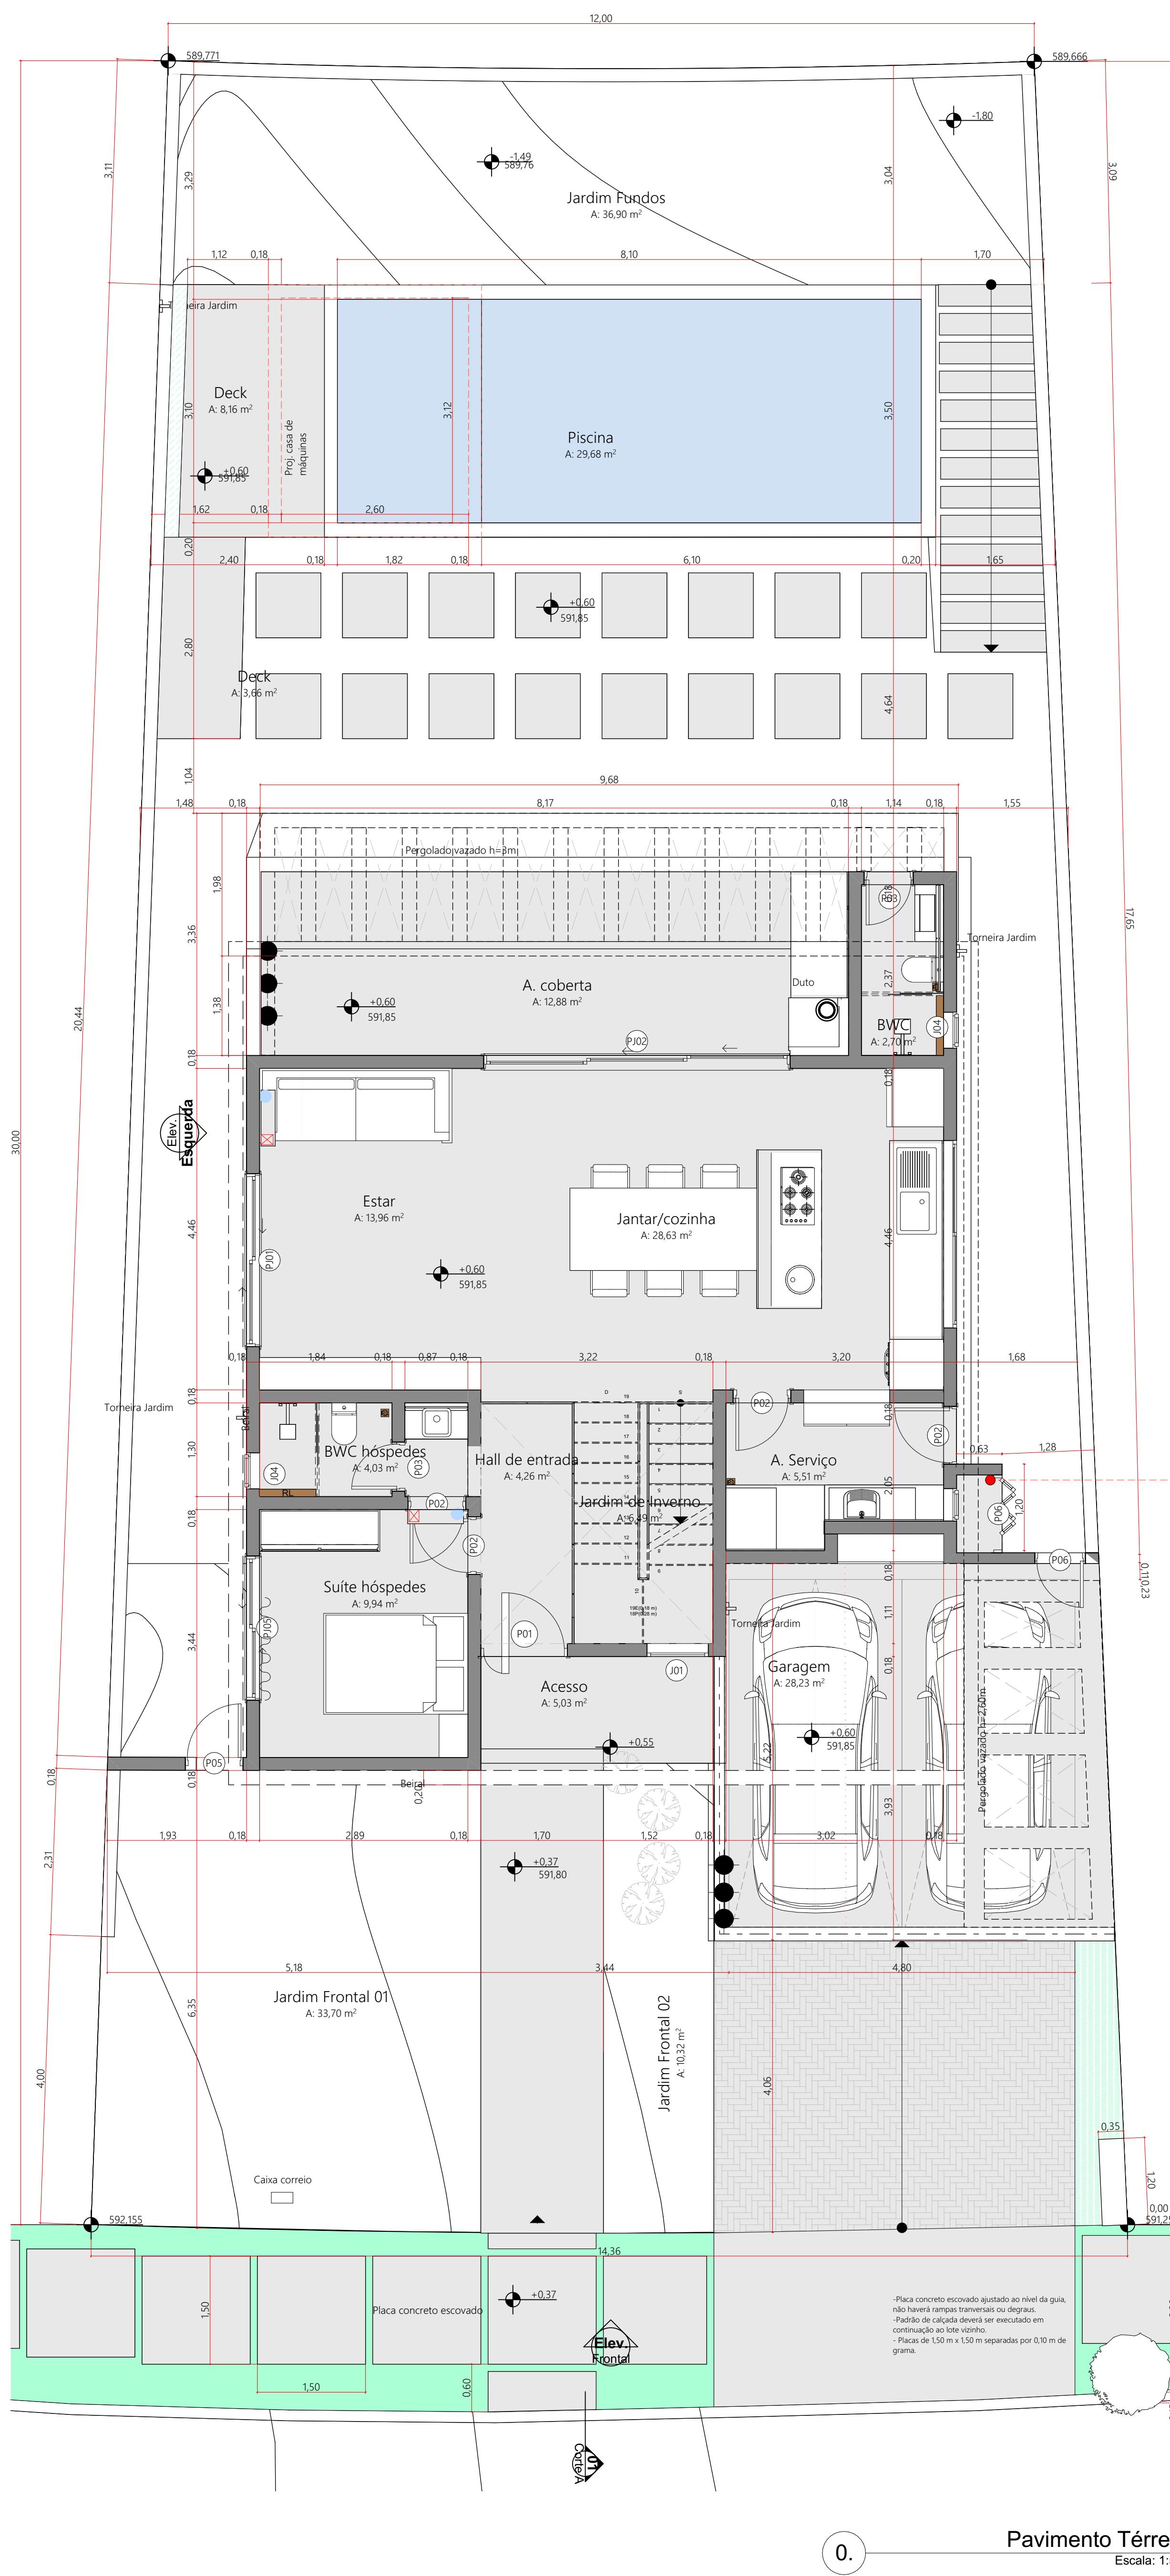

NOTAS:
 1- O PROJETO PRÉVÉ SISTEMA DE CAPTAÇÃO, ARMazenamento e UTILIZAÇÃO DE ÁGUAS PLUVIAIS, CONFORME LC 561/2016.
 2- O REBAIXO MEIO-POI L=1,5x1,5m = 22,5cm.
 3- O PASSO SERÁ EXECUTADO CONFORME LEI 780/2008
 4- MANUAL CALÇADA CERTA

PROJETO Residência Unifamiliar
ENDERECO I20 Condomínio residencial UNA Itu São Paulo - Brasil
CIDADE Itu **ESTADO** São Paulo **INSC. IMOBILIÁRIA** N° -
APROVAÇÃO ÓRGÃO COMPETENTE GHIORZI TAVARES

PROPRIÁRIO Lucas Ghiorzi CAU nº A119198-0
RESPONSÁVEL TÉCNICO Gabriel Tavares CAU nº A118226-9
PEI Plantas Mário Milán Lucin CAU nº 297.135.598-51
CONTEÚDO Gabriel Tavares CAU nº A118226-9

FASE PROJETO Escala 1:50, 1:1
CONTEÚDO DIMENSÃO DA FOLHA A2

RESPONSÁVEL Gabriel Tavares CAU nº A118226-9
DATA 21/03/2024

ARQUIVO DIGITAL gt_TIDMA_ARCHICAD_R31.pln
REVISÃO

Nº Revisão	Descrição	Modificado por	Data

LEGENDA DE PAREDES		
Simbologia	Identificação	Descrição
Interno		Ambiente
	Pintura 01	Pintura acrílica
	Revestimento 01	Porcelanato
Externo		
	Pintura 02	Fachada
	Pintura 03	Fachada
	Pintura 04	Fachada
	Pintura 05	Fachada
	Revestimento 01	Revestimento em Madeira
	Revestimento 02	Revestimento em Pedra
	Revestimento 03	Porcelanato



1.

1:50



NOTAS:
 1- O PROJETO PREVÉ SISTEMA DE CAPTAÇÃO, ARMADILHAMENTO E UTILIZAÇÃO DE ÁGUAS PLUVIAIS, CONFORME LC 561/2016.
 2- REBAIXO MEIO-POI L=1,5x1,5m = 22,5cm.
 3- O PASSO SERÁ EXECUTADO CONFORME LEI 780/2008
 E O MANUAL CALÇADA CERTA

PROJETO
Residência Unifamiliar
ENDERÉSCO
I20 Condomínio residencial UNA Itu São Paulo - Brasil
CIDADE Itu
ESTADO São Paulo
INSC. IMOBILIÁRIA Nº -

APROVAÇÃO ÓRGÃO COMPETENTE
GHIORZI TAVARES
APROVAÇÃO ORGÃO COMPETENTE


PROPRIETÁRIO
Lucas Ghiorzi CAU nº A119198-0
Márcio Milan Lucin CAU nº A119226-9
RESPONSÁVEL TÉCNICO
Gabriel Tavares CAU nº A118226-9
PE I Paredes
CONTEÚDO
RESPONSÁVEL Gabriel
ARQUIVO DIGITAL gt_TIDMA_ARCHICAD_R31.pln
FOLHA 02

RESPONSÁVEL Gabriel
ARQUIVO DIGITAL gt_TIDMA_ARCHICAD_R31.pln
FOLHA 02


PROJETO
1:1,150
DIMENSÃO DA FOLHA A2

DATA 21/03/2024
REVISÃO


Nº Revisão	Descrição	Modificado por	Data

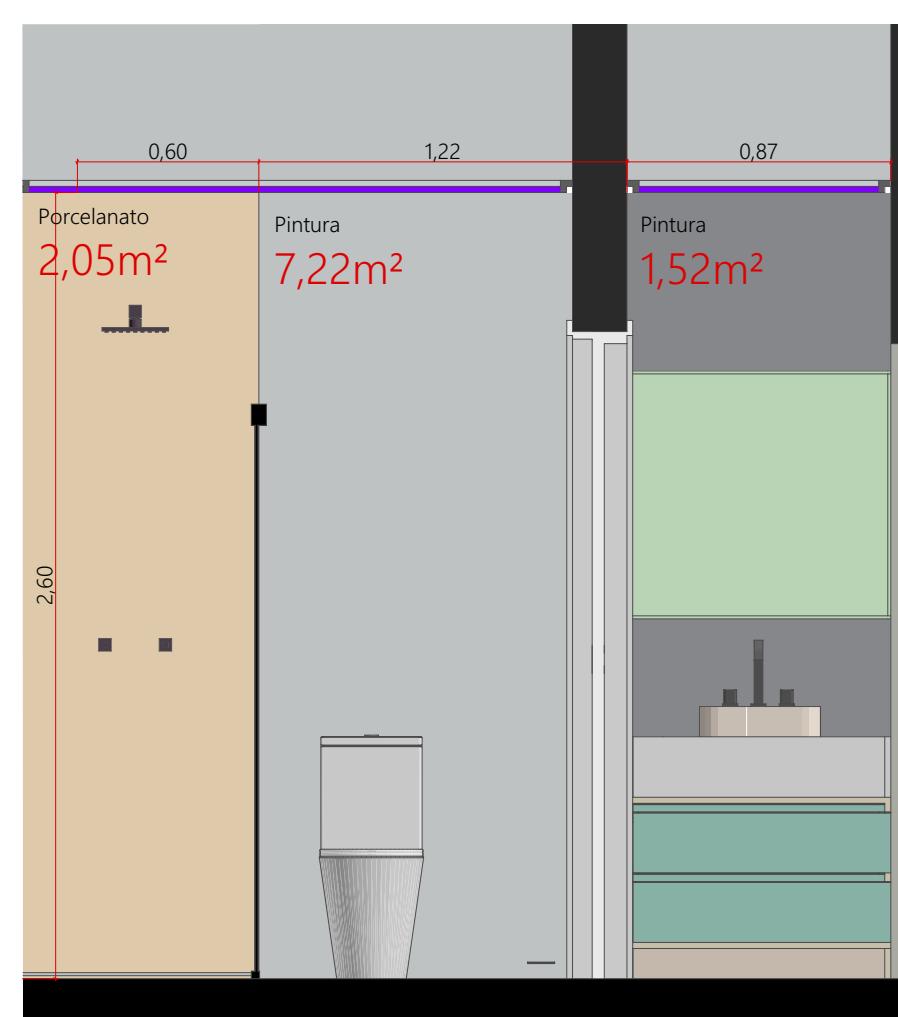


A01 Bwc Hóspedes Escala: 1:25

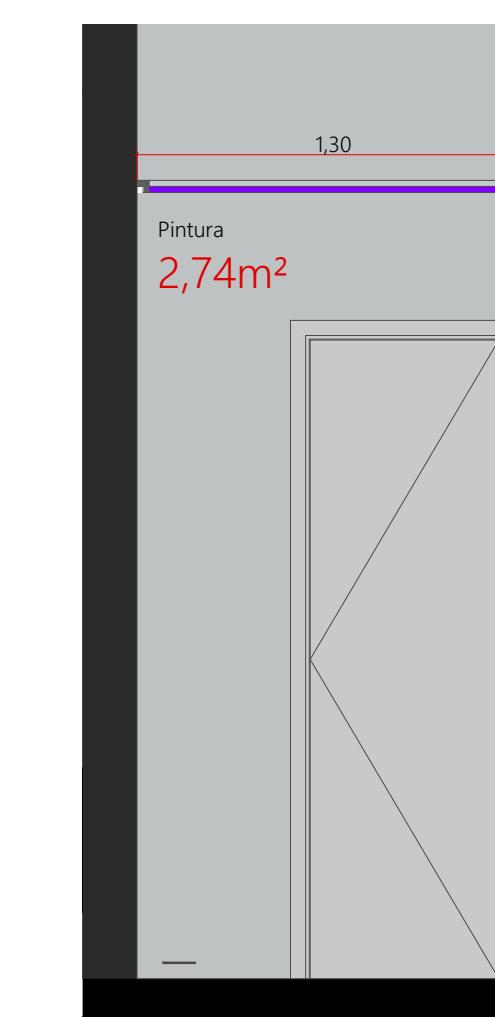


A02 Bwc Hóspedes Escala: 1:25

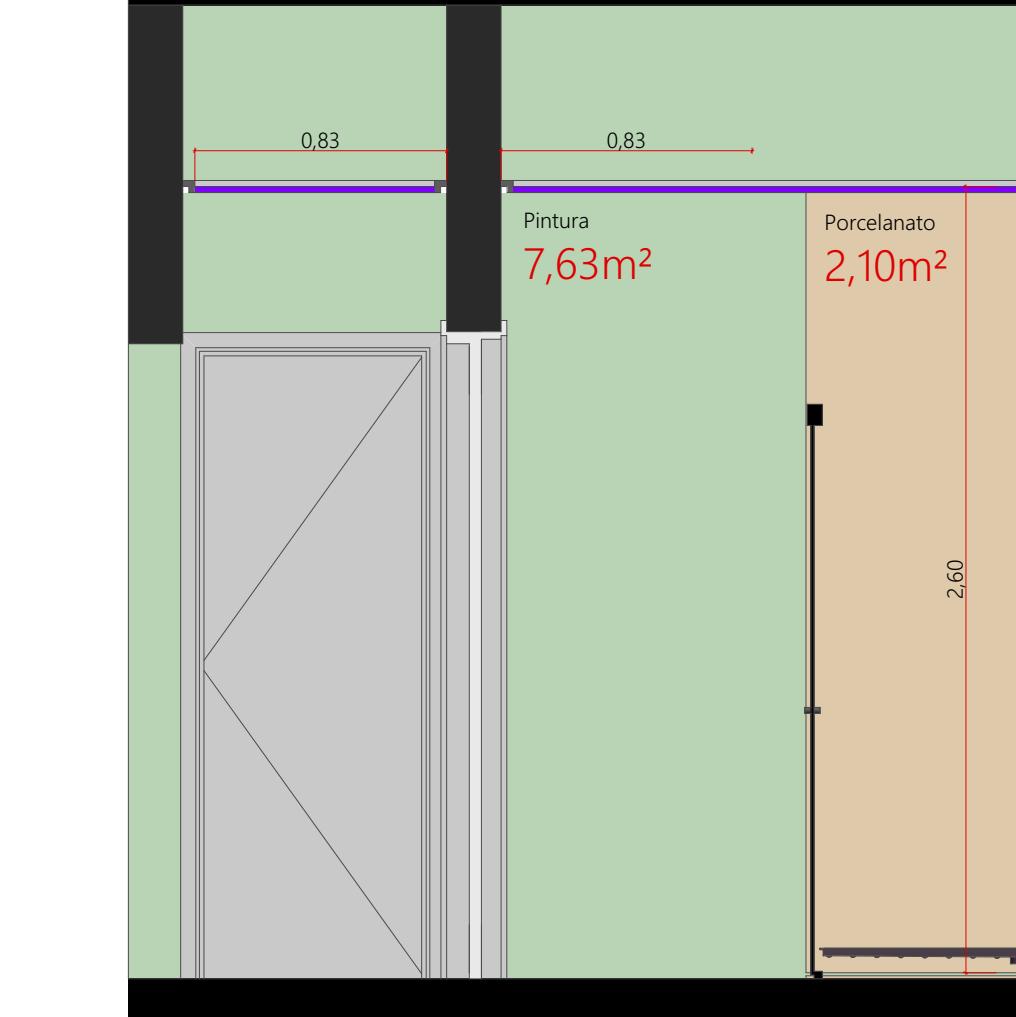


A03 Bwc Hóspedes Escala: 1:25

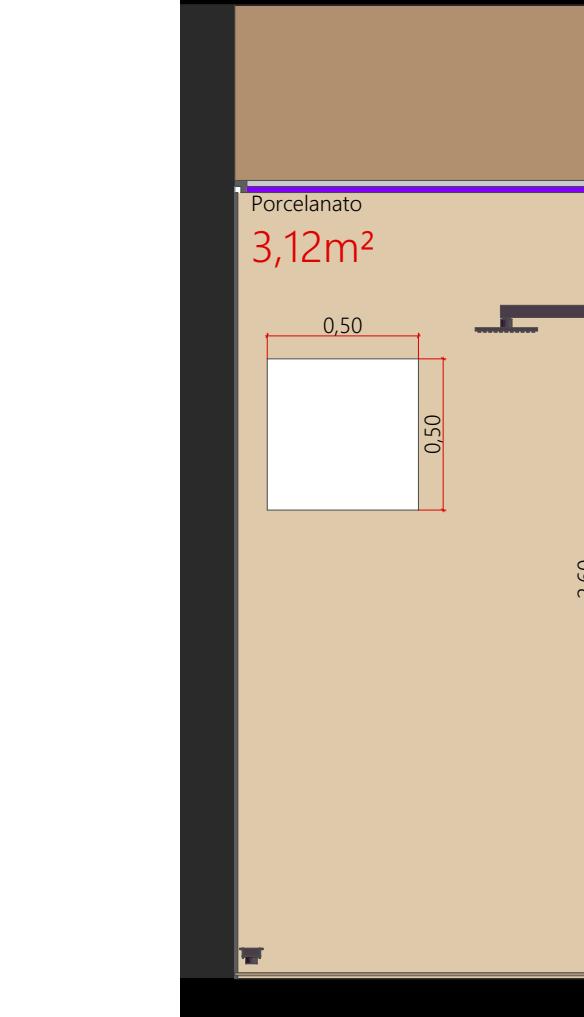


A04 Bwc Hóspedes Escala: 1:25

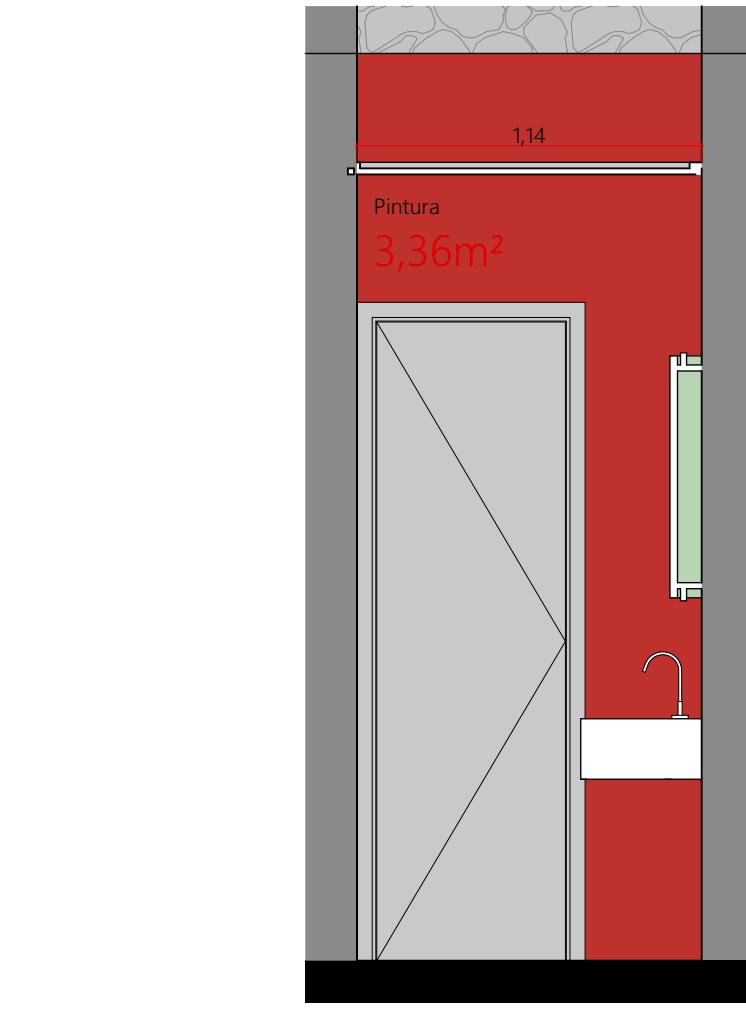


B01 Bwc Hóspedes Escala: 1:25

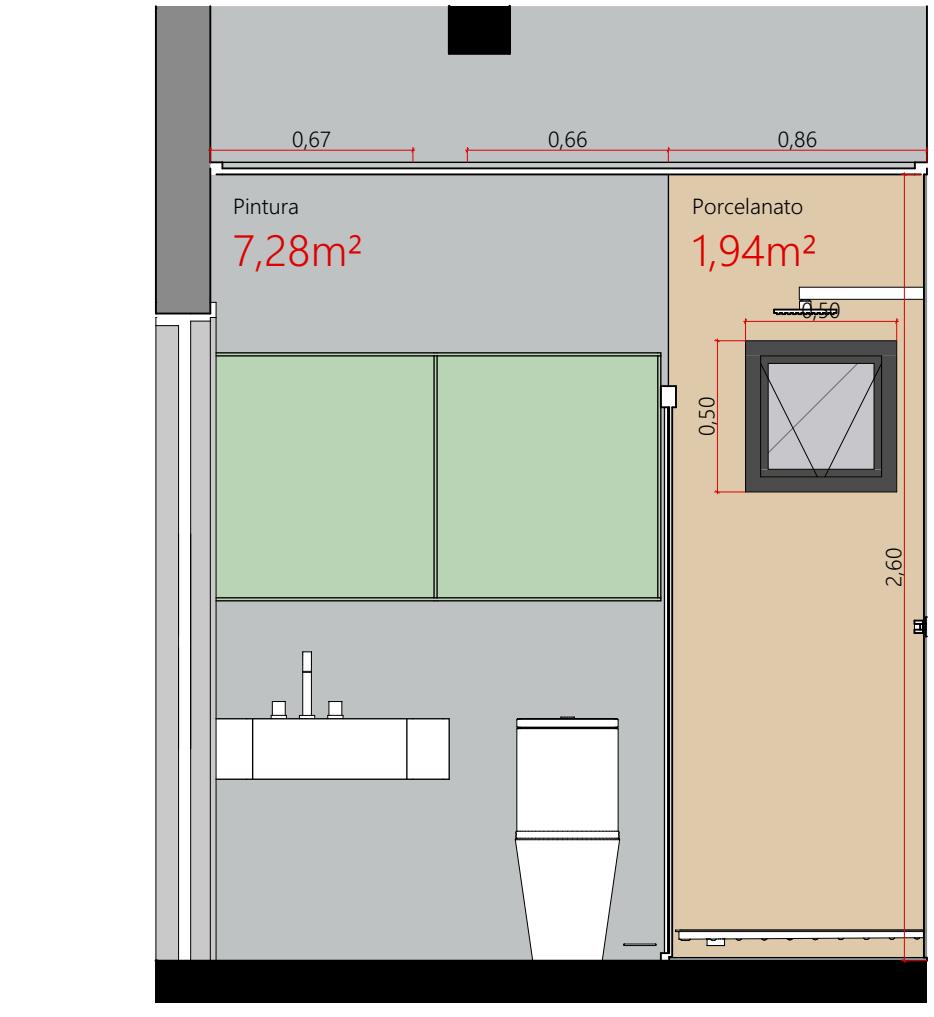


B02 Bwc Piscina Escala: 1:25

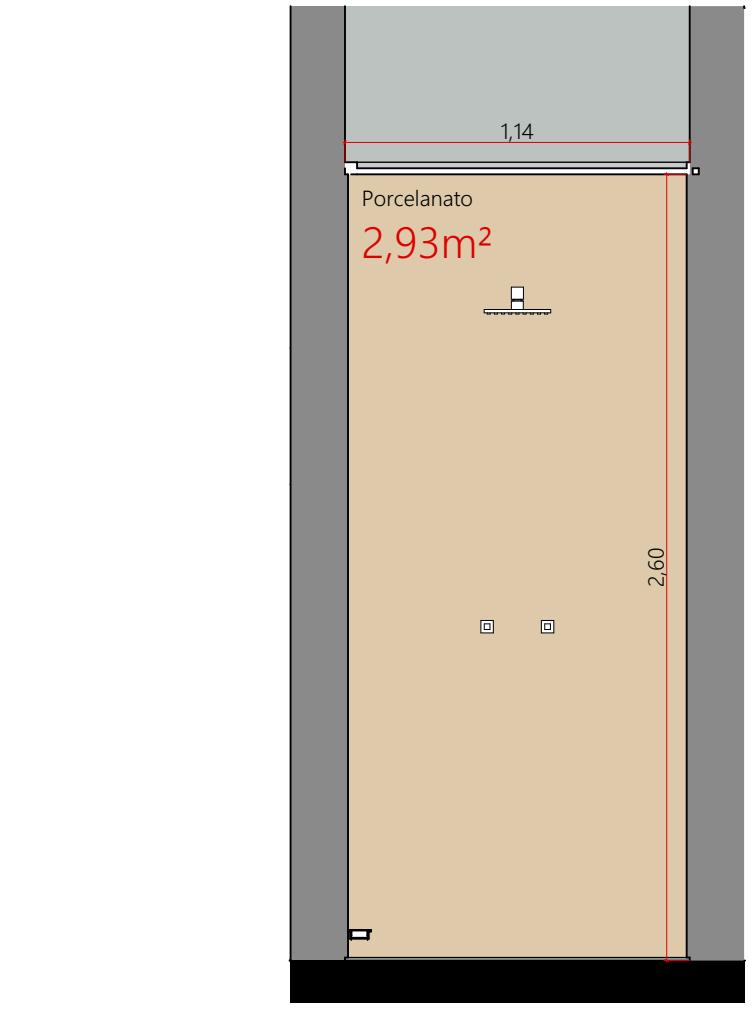


B03 Bwc Piscina Escala: 1:25

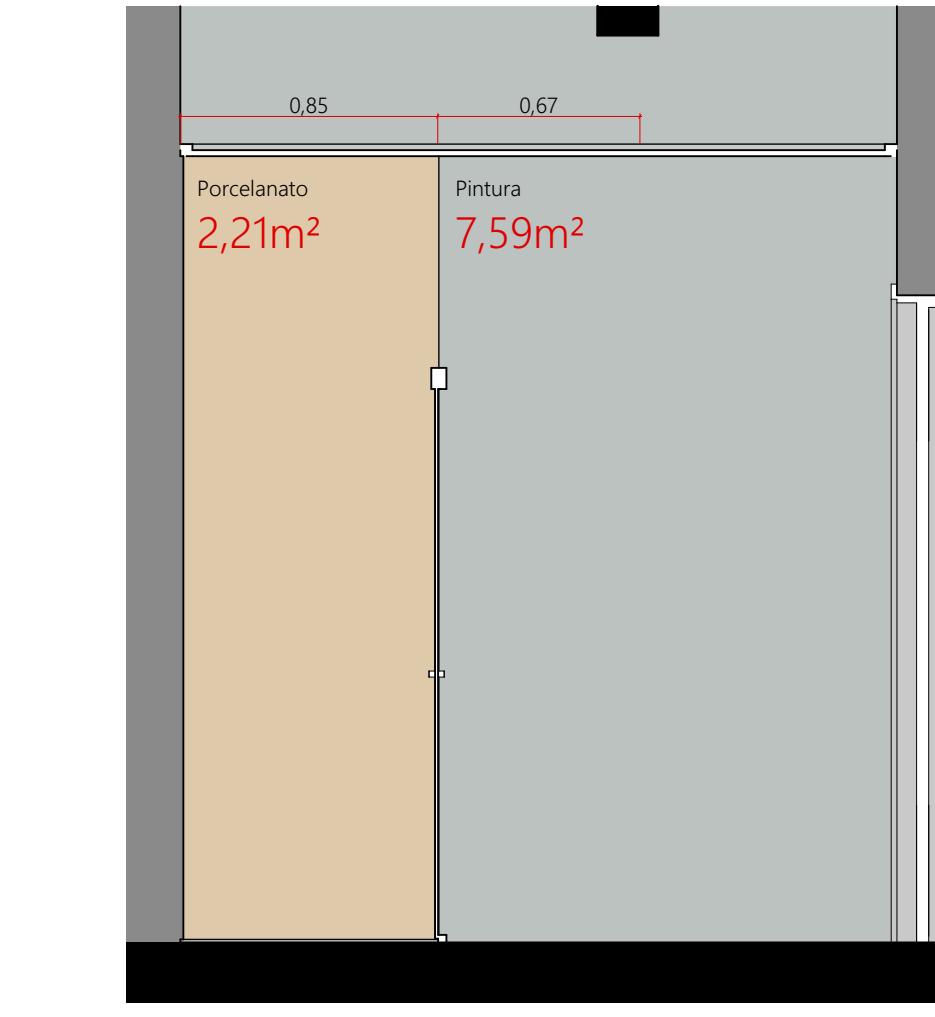


B04 Bwc Piscina Escala: 1:25

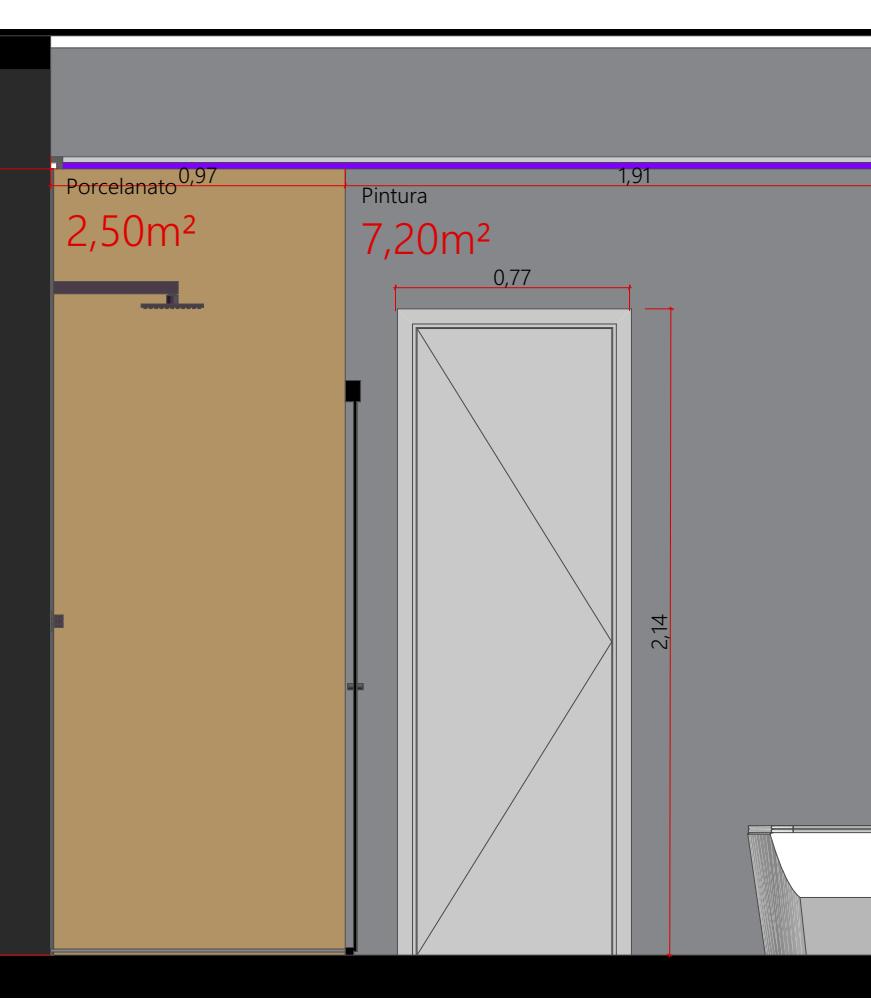


C01 Bwc Suite Master Escala: 1:25

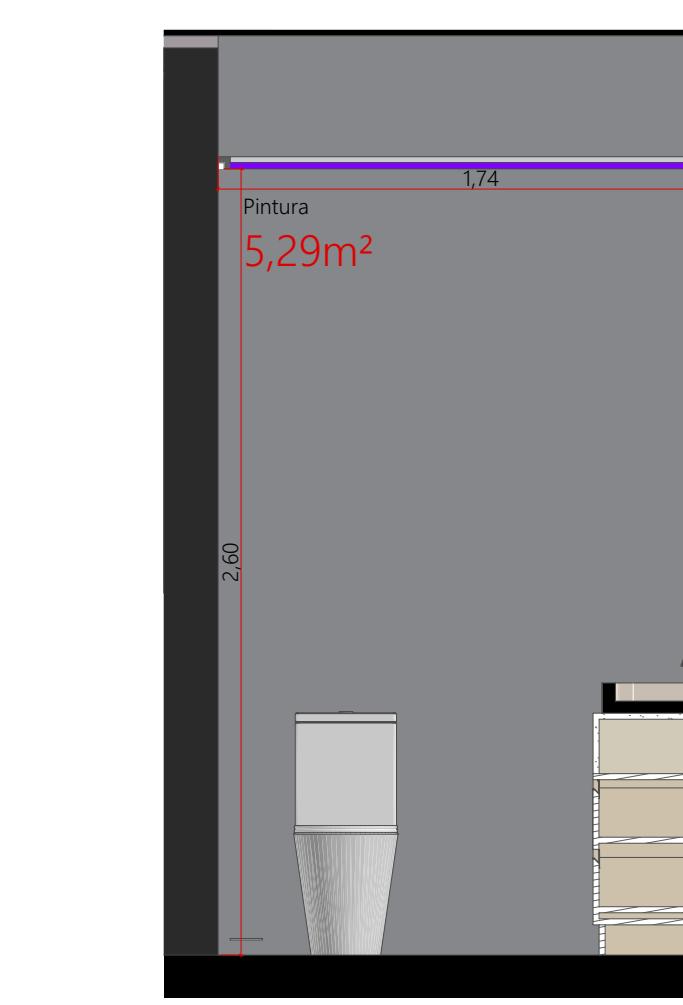


C02 Bwc Suite Master Escala: 1:25

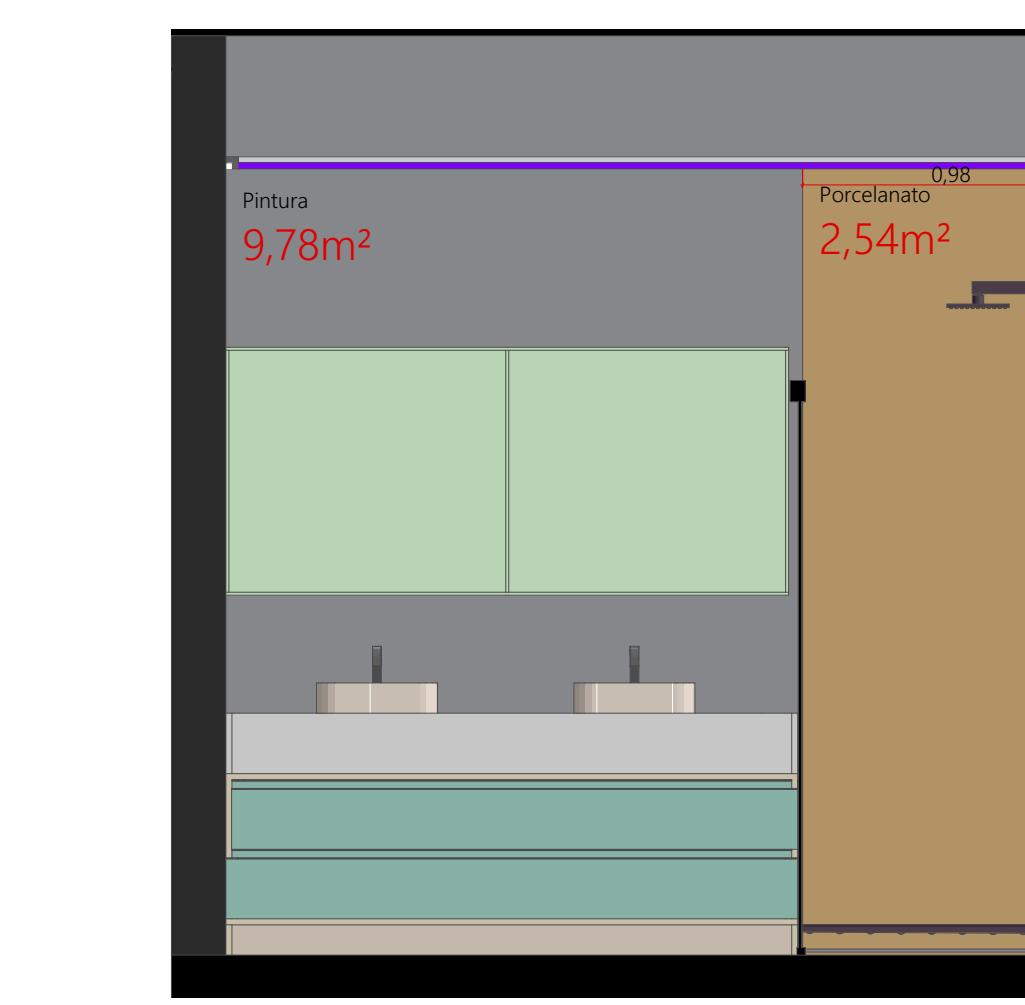


C03 Bwc Suite Master Escala: 1:25

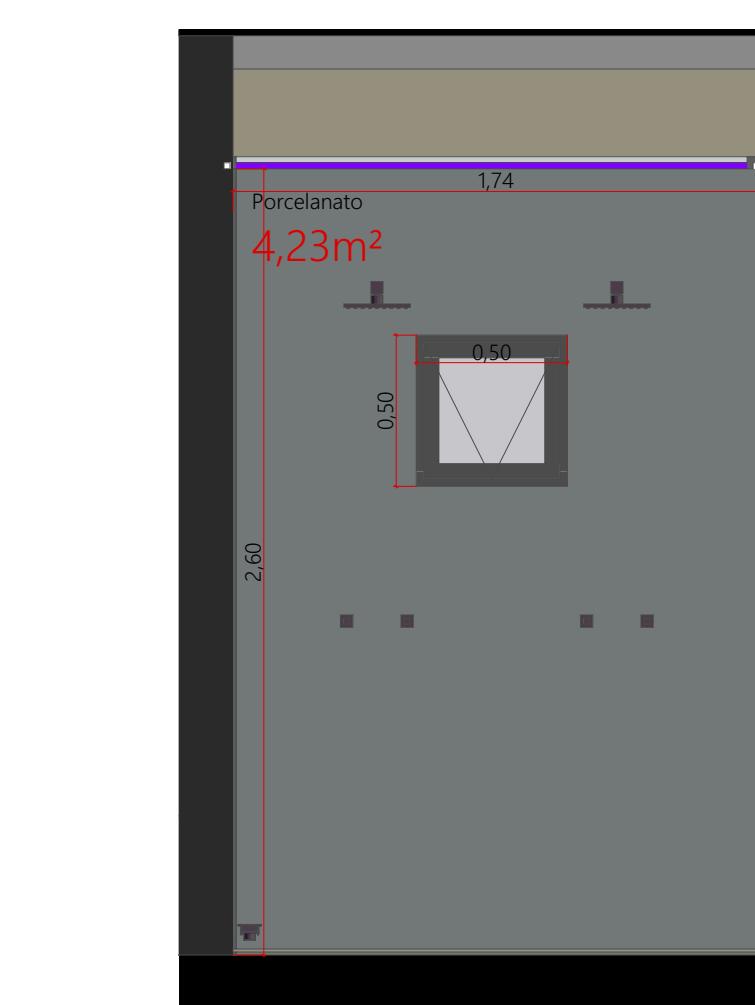


C04 Bwc Suite Master Escala: 1:25

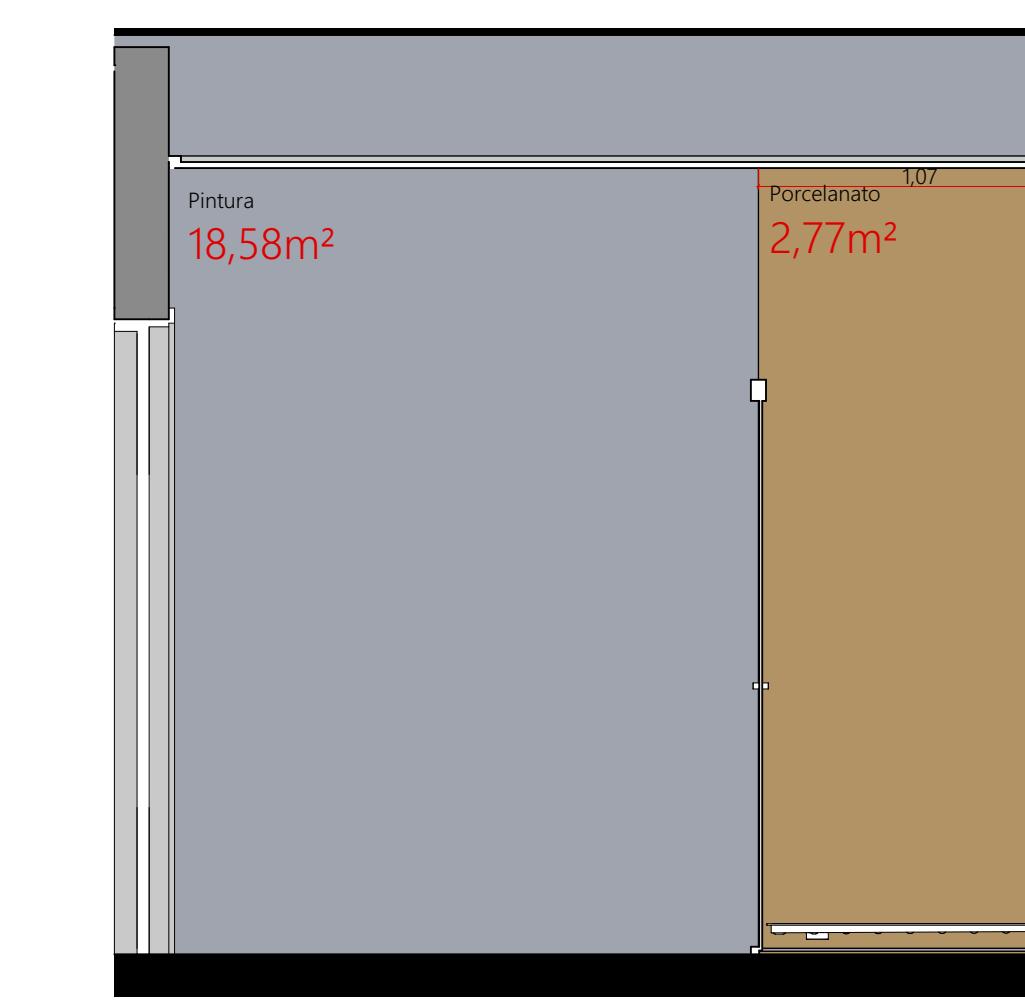


D01 Bwc Suite 02 Escala: 1:25

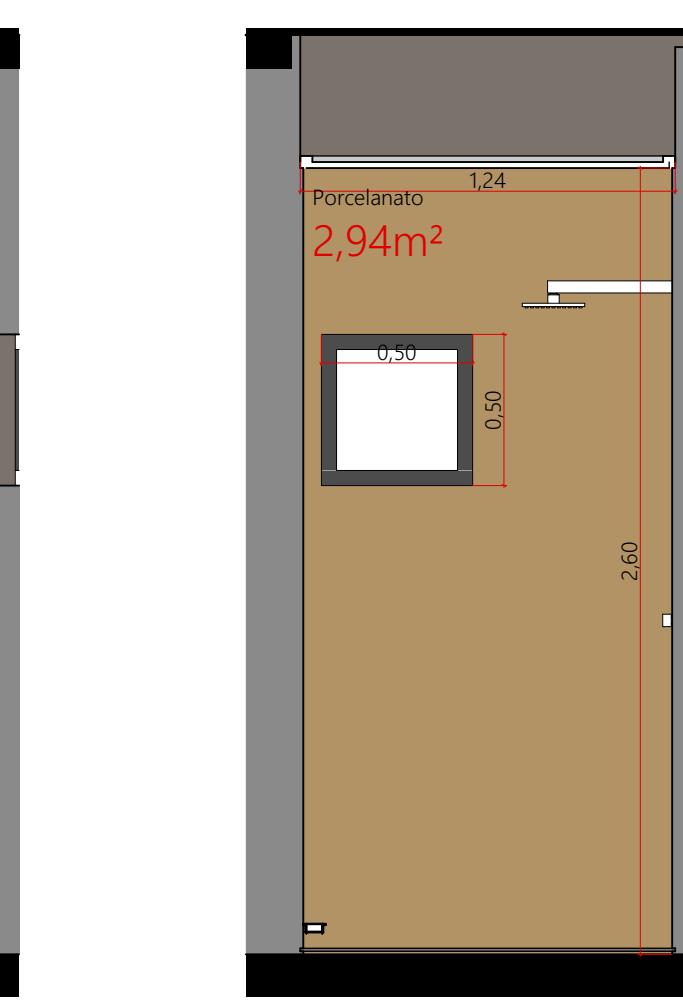

D02 Bwc Suite 02 Escala: 1:25

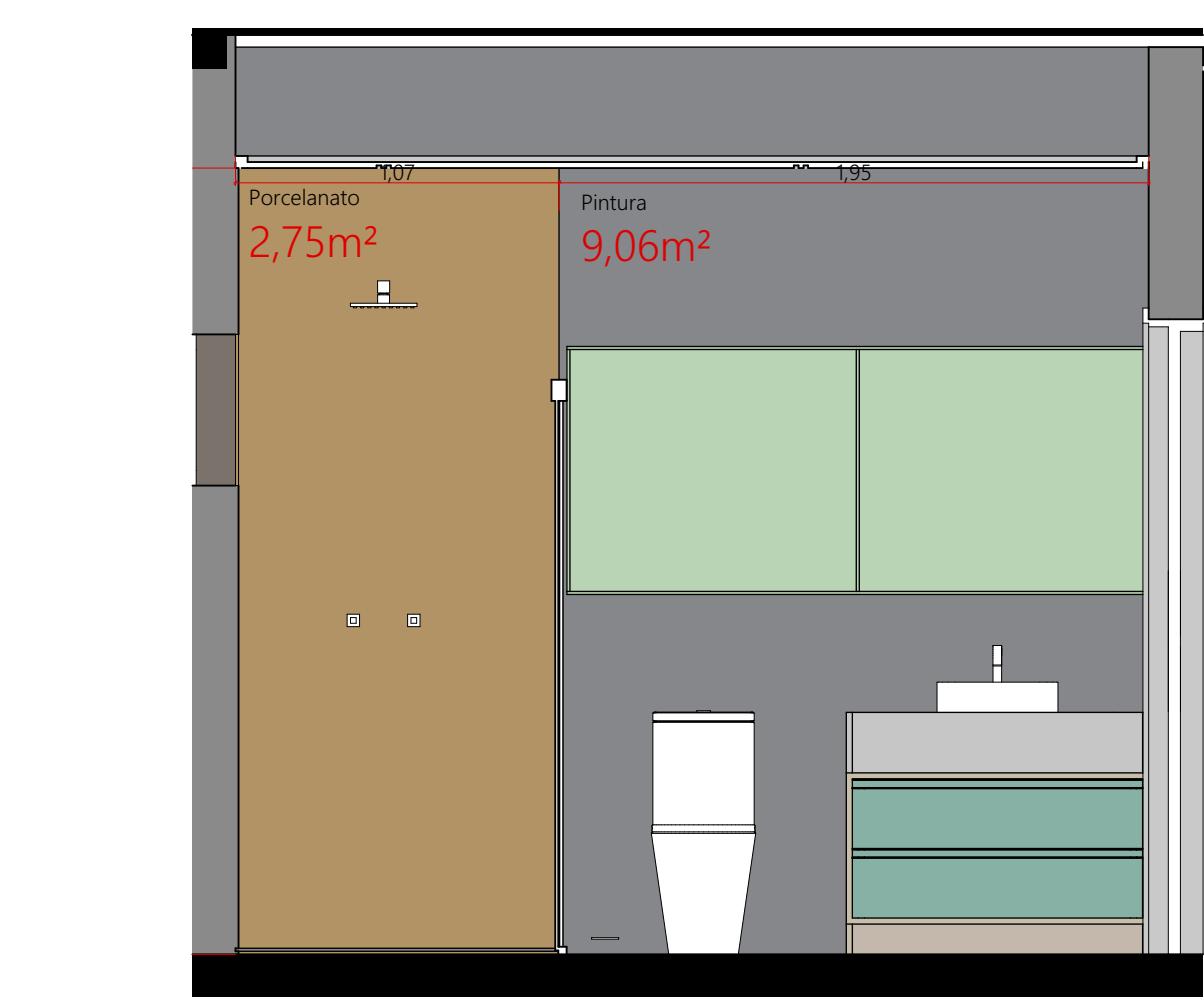


D03 Bwc Suite 02 Escala: 1:25

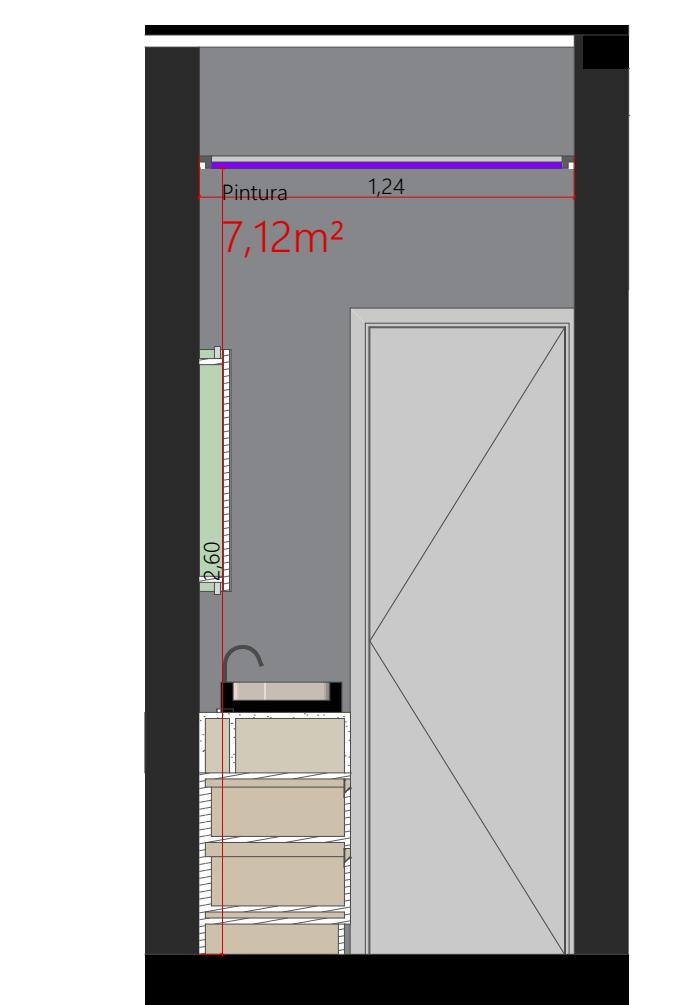


D04 Bwc Suite 02 Escala: 1:25




E01 Bwc Suite 01 Escala: 1:25

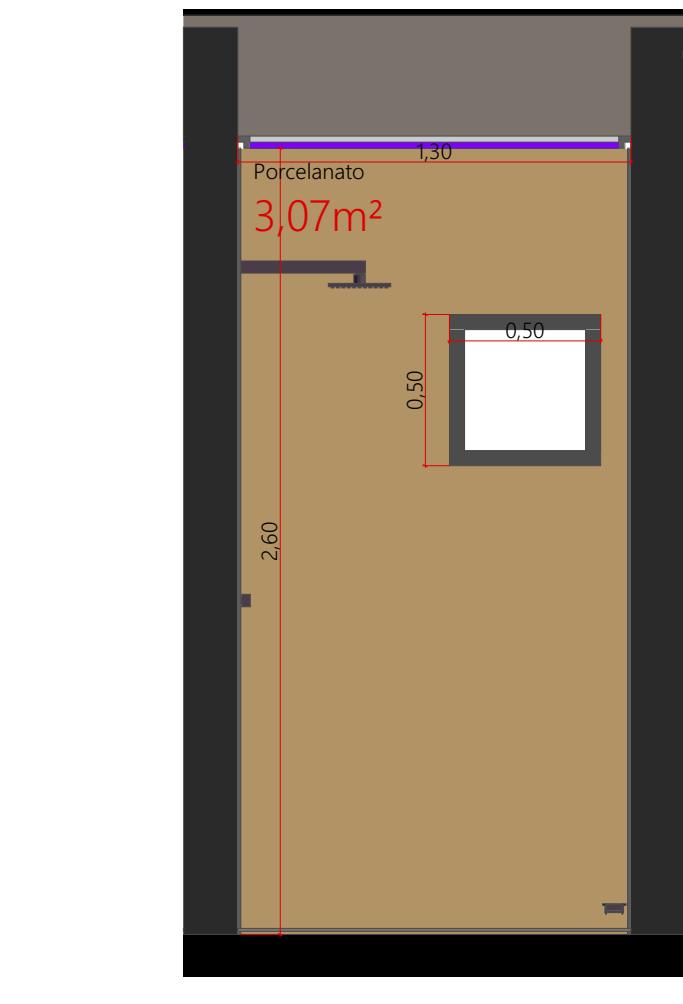


E02 Bwc Suite 01 Escala: 1:25

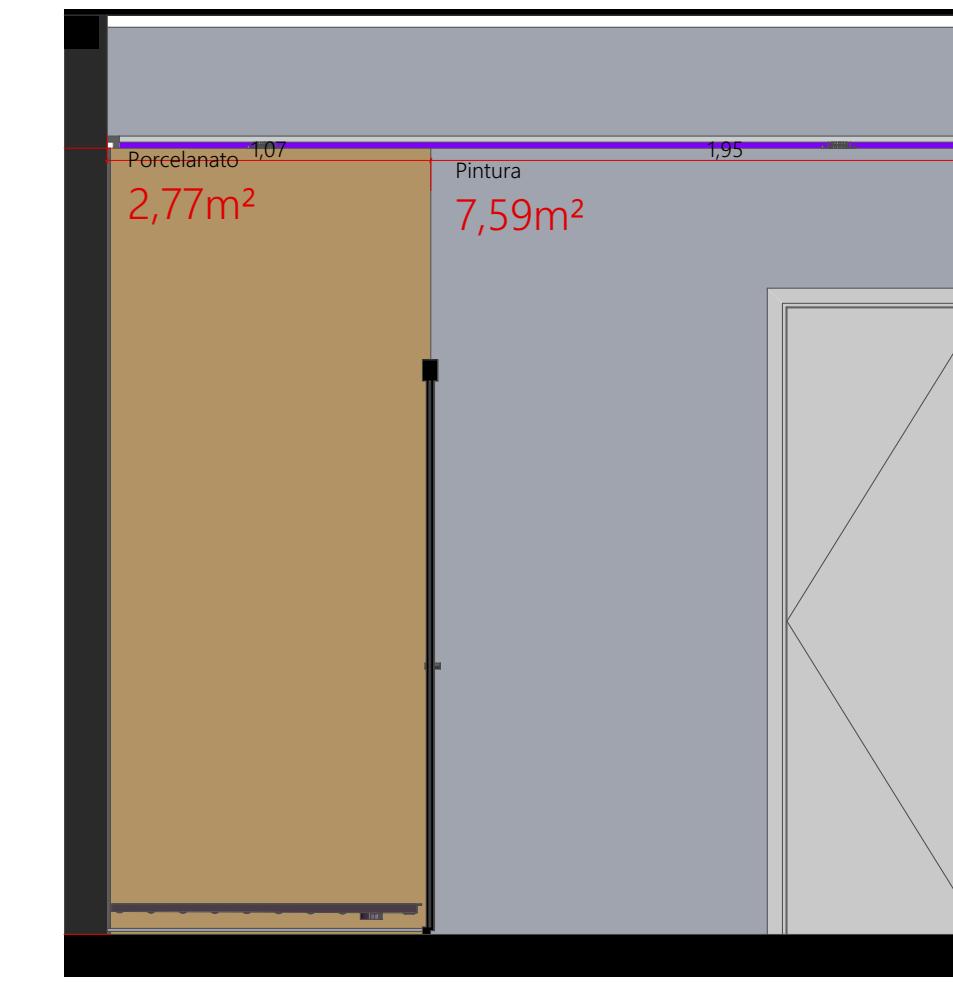

E03 Bwc Suite 01 Escala: 1:25

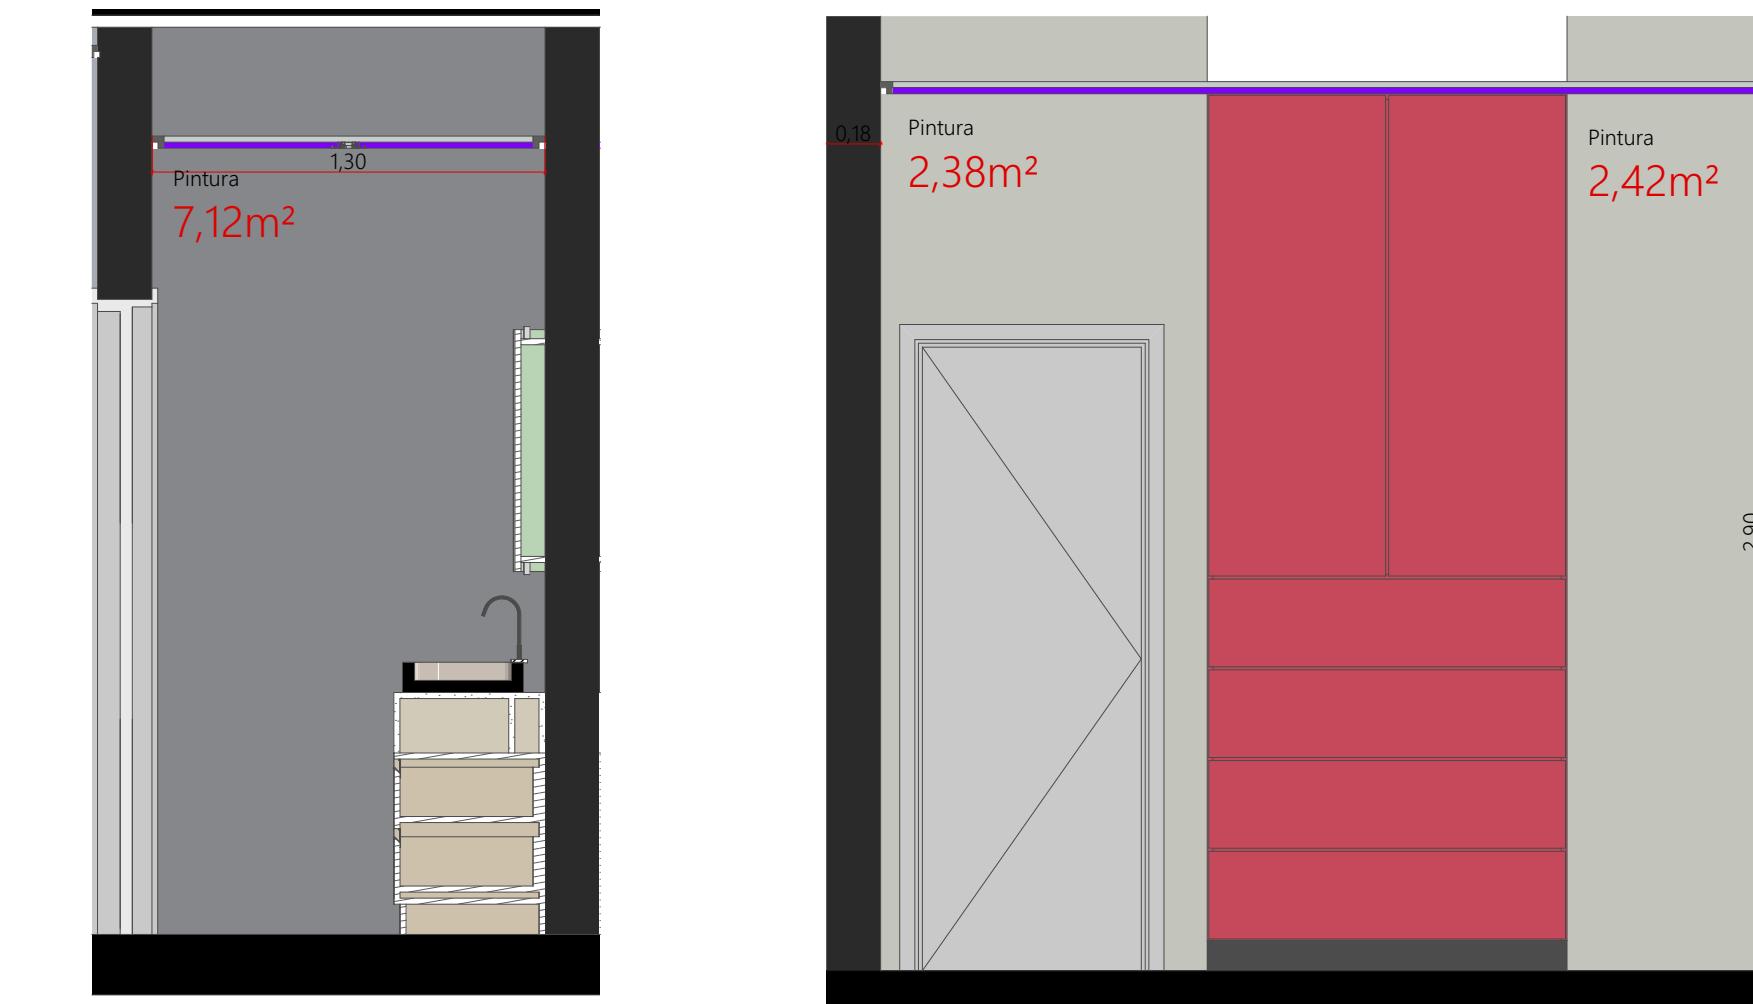


E04 Bwc Suite 01 Escala: 1:25

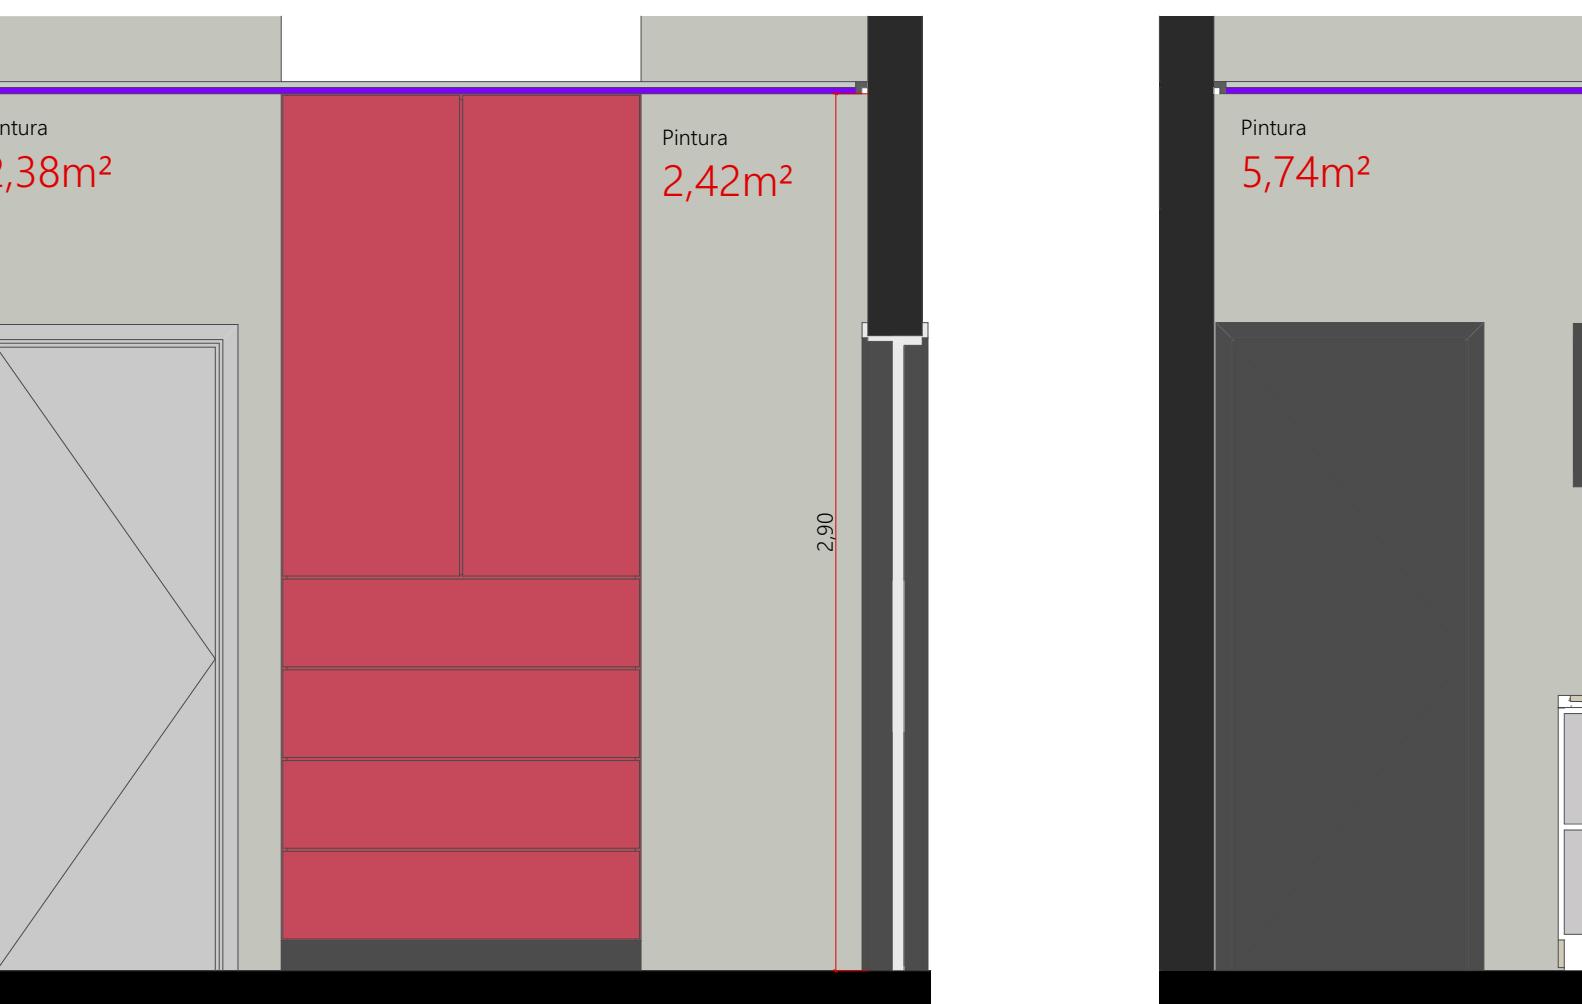


F01 A. Serviço Escala: 1:25




F02 A. Serviço Escala: 1:25

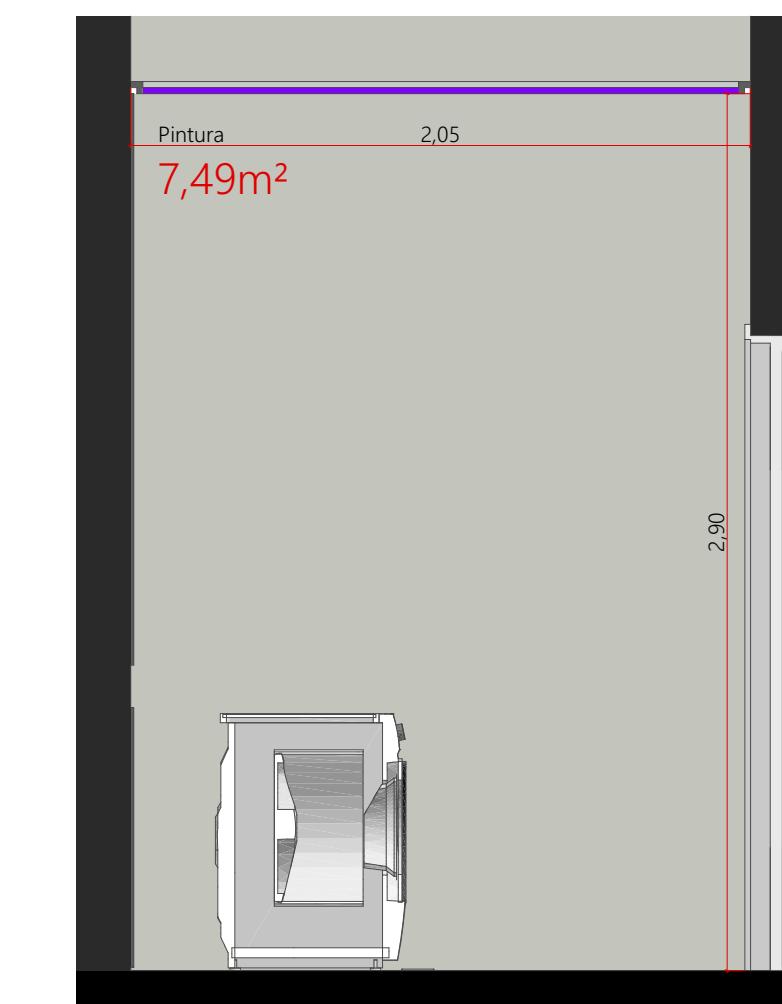


F03 A. Serviço Escala: 1:25

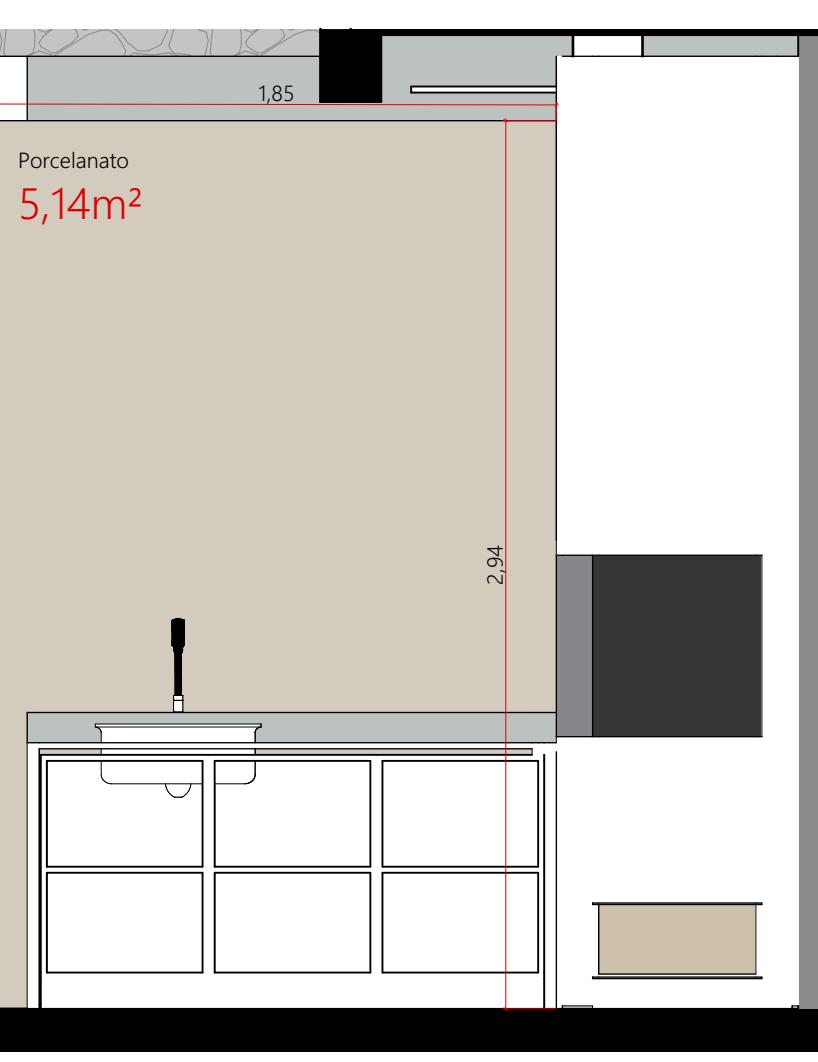


G02 A. Gourmet Escala: 1:25

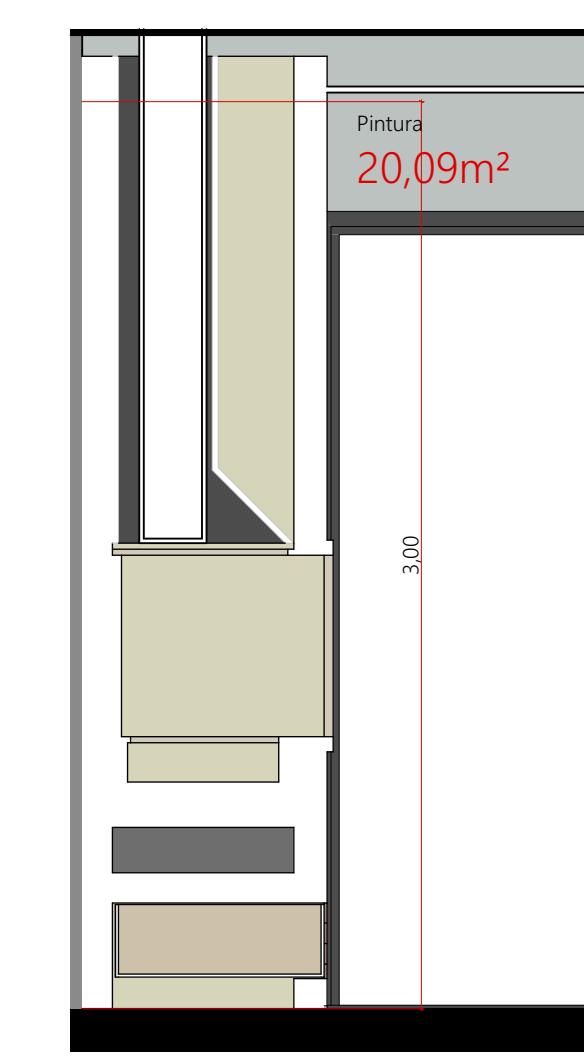


G03 A. Gourmet Escala: 1:25

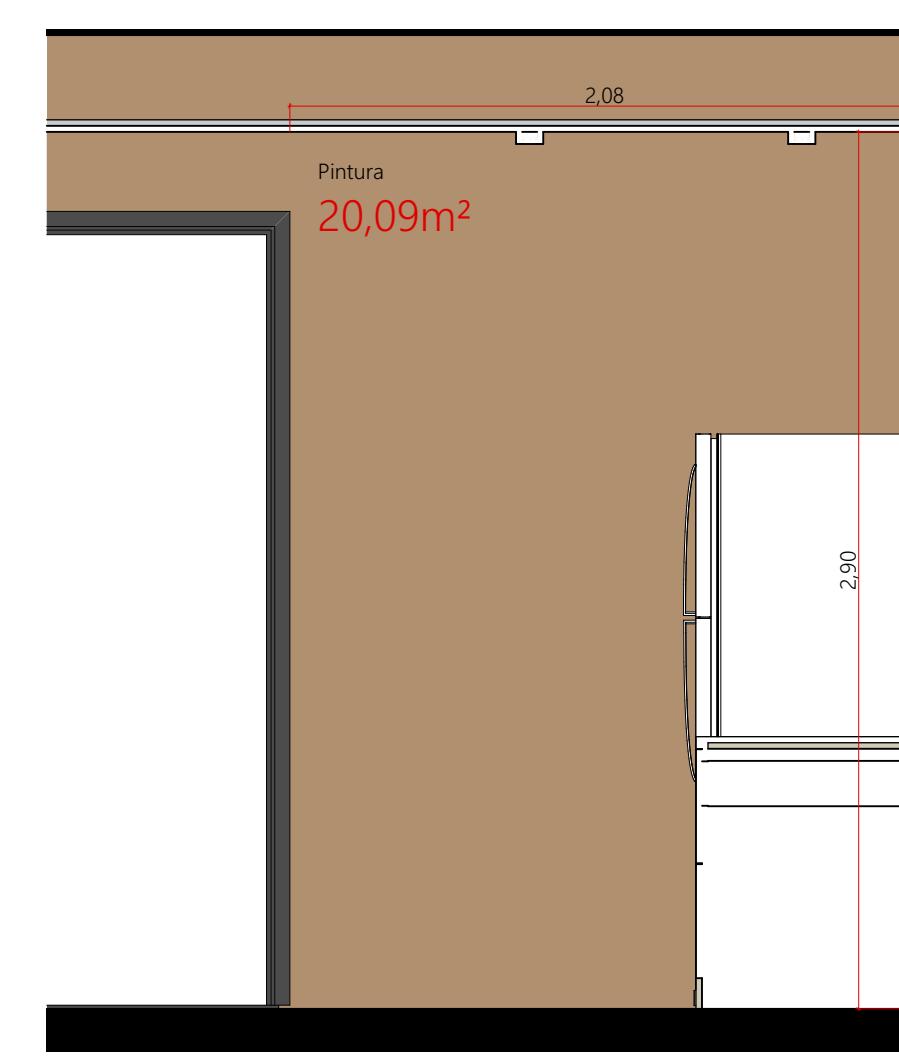

H01 Cozinha Escala: 1:25

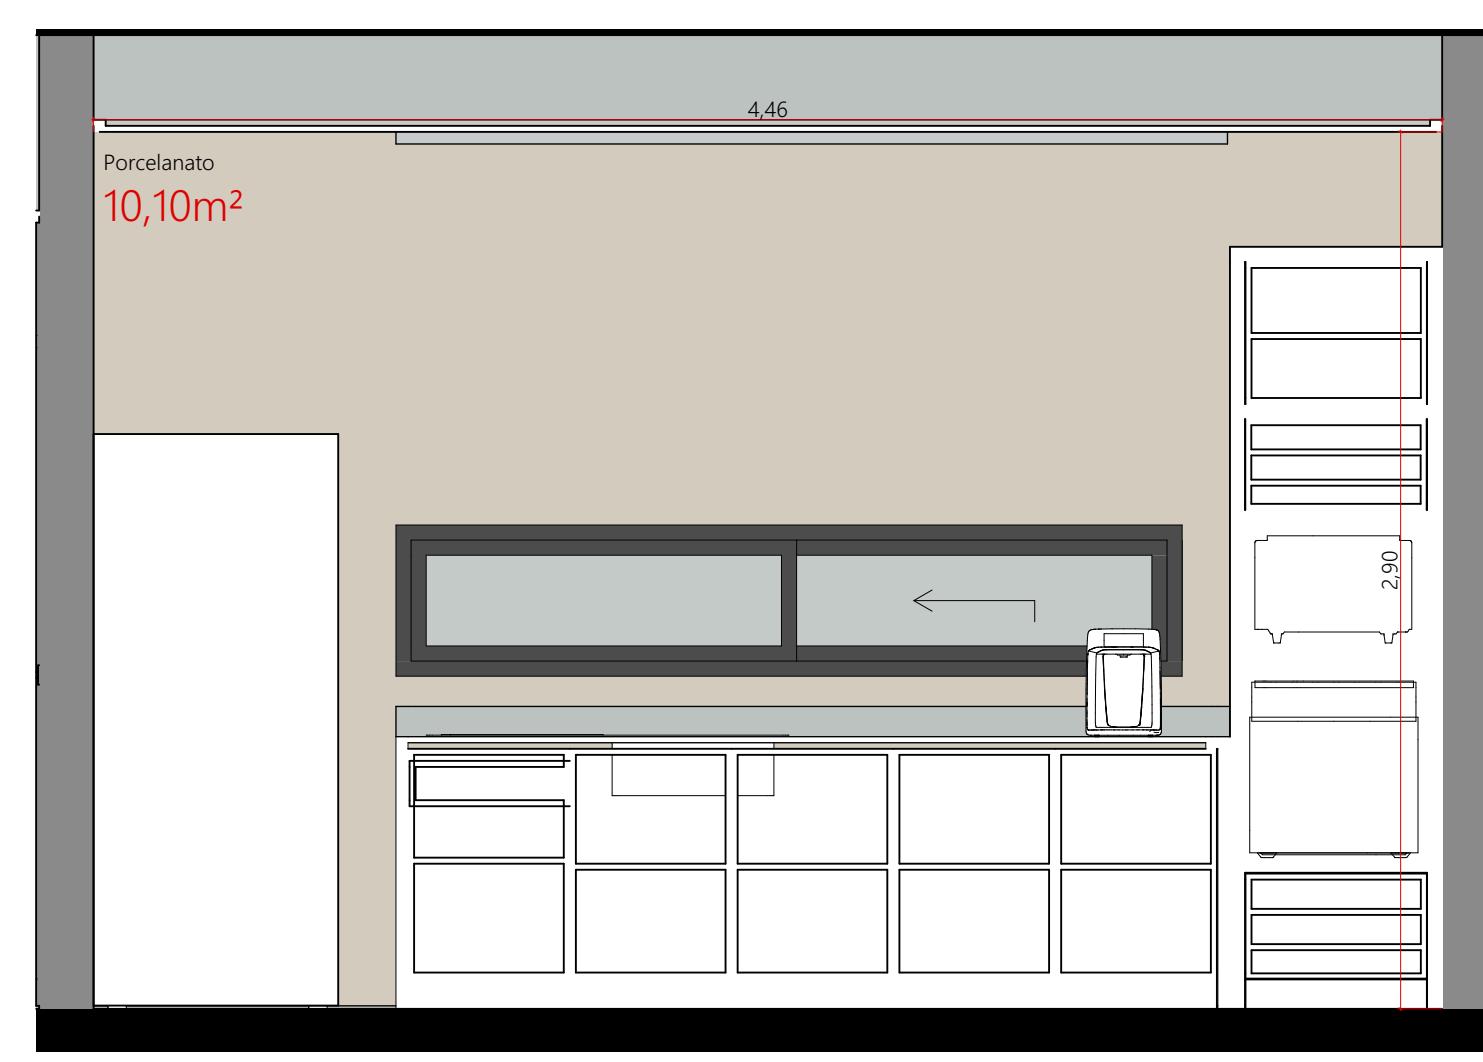

H02 Cozinha Escala: 1:25

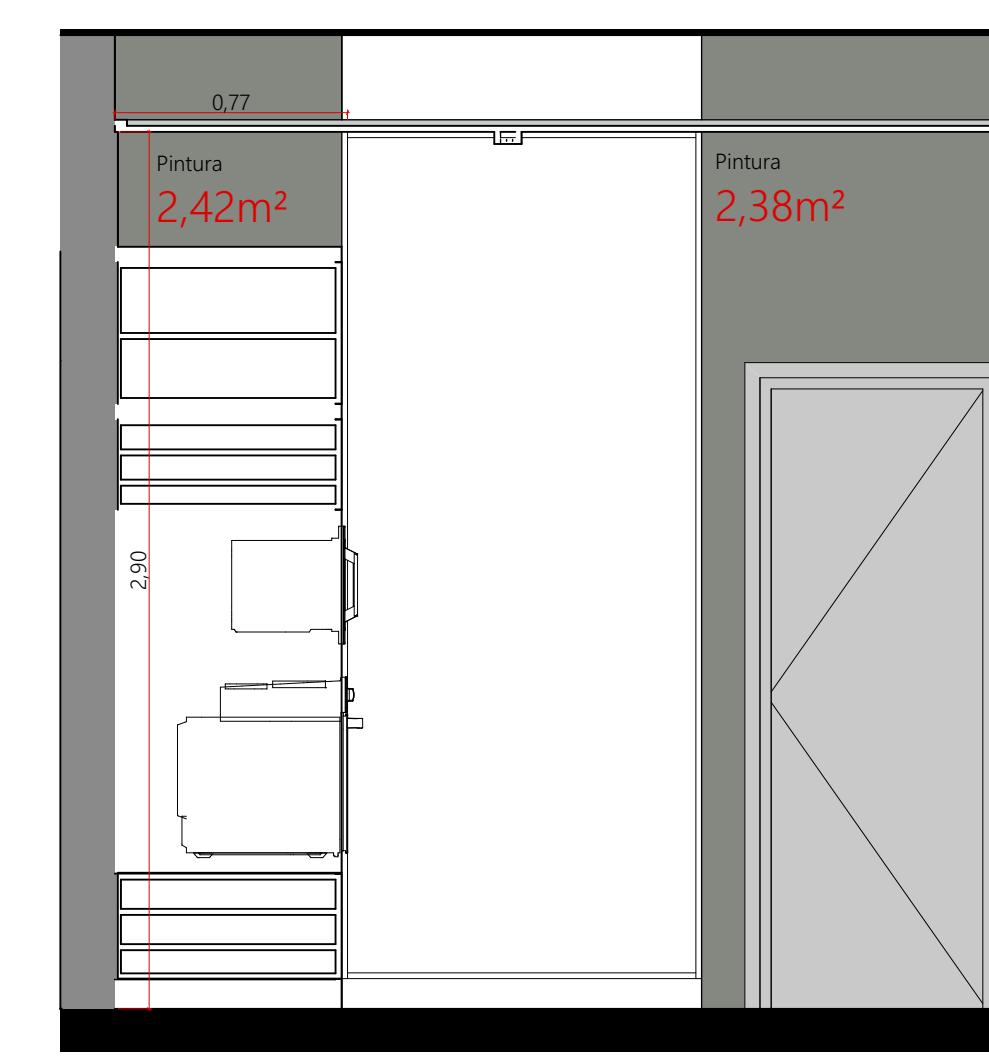

H03 Cozinha Escala: 1:25

NOTAS:
1- UTILIZAÇÃO DE ÁGUAS PLUVIAIS, CONFORME LC 561/2016.
2- REBAIXO MEIO-POI L=1,5x1,5m = 22,5cm.

3- O PASSO SERÁ EXECUTADO CONFORME LEI 7891/2008

4- O MANUAL CALÇADA CERTA

PROJETO
Residência Unifamiliar
ENDERÉCOS
120 Condomínio residencial UNA Itu São Paulo - Brasil
CIDADE Itu ESTADO São Paulo INSC. IMOBILIÁRIA Nº -

APROVAÇÃO ÓRGÃO COMPETENTE




PROPRIETÁRIO
Márcio Milon Lucin CAU nº A118226-9
CPF nº 297.135.598-51
RESPONSÁVEL TÉCNICO
Lucas Ghiorzi CAU nº A119198-0
Gabriel Tavares CAU nº A118226-9
contato@ghiorzitavares.com.br

PE | Planta baixa - Áreas Úmidas
CONTEÚDO
RESPONSÁVEL Gabriel
ARQUIVO DIGITAL gt_TIDMA_ARCHICAD_R31.pln

ESCALA 1:1,125 DIMENSÃO DA FOLHA A2
DATA 21/03/2024 REVISÃO



Nº Revisão	Descrição	Modificado por	Data

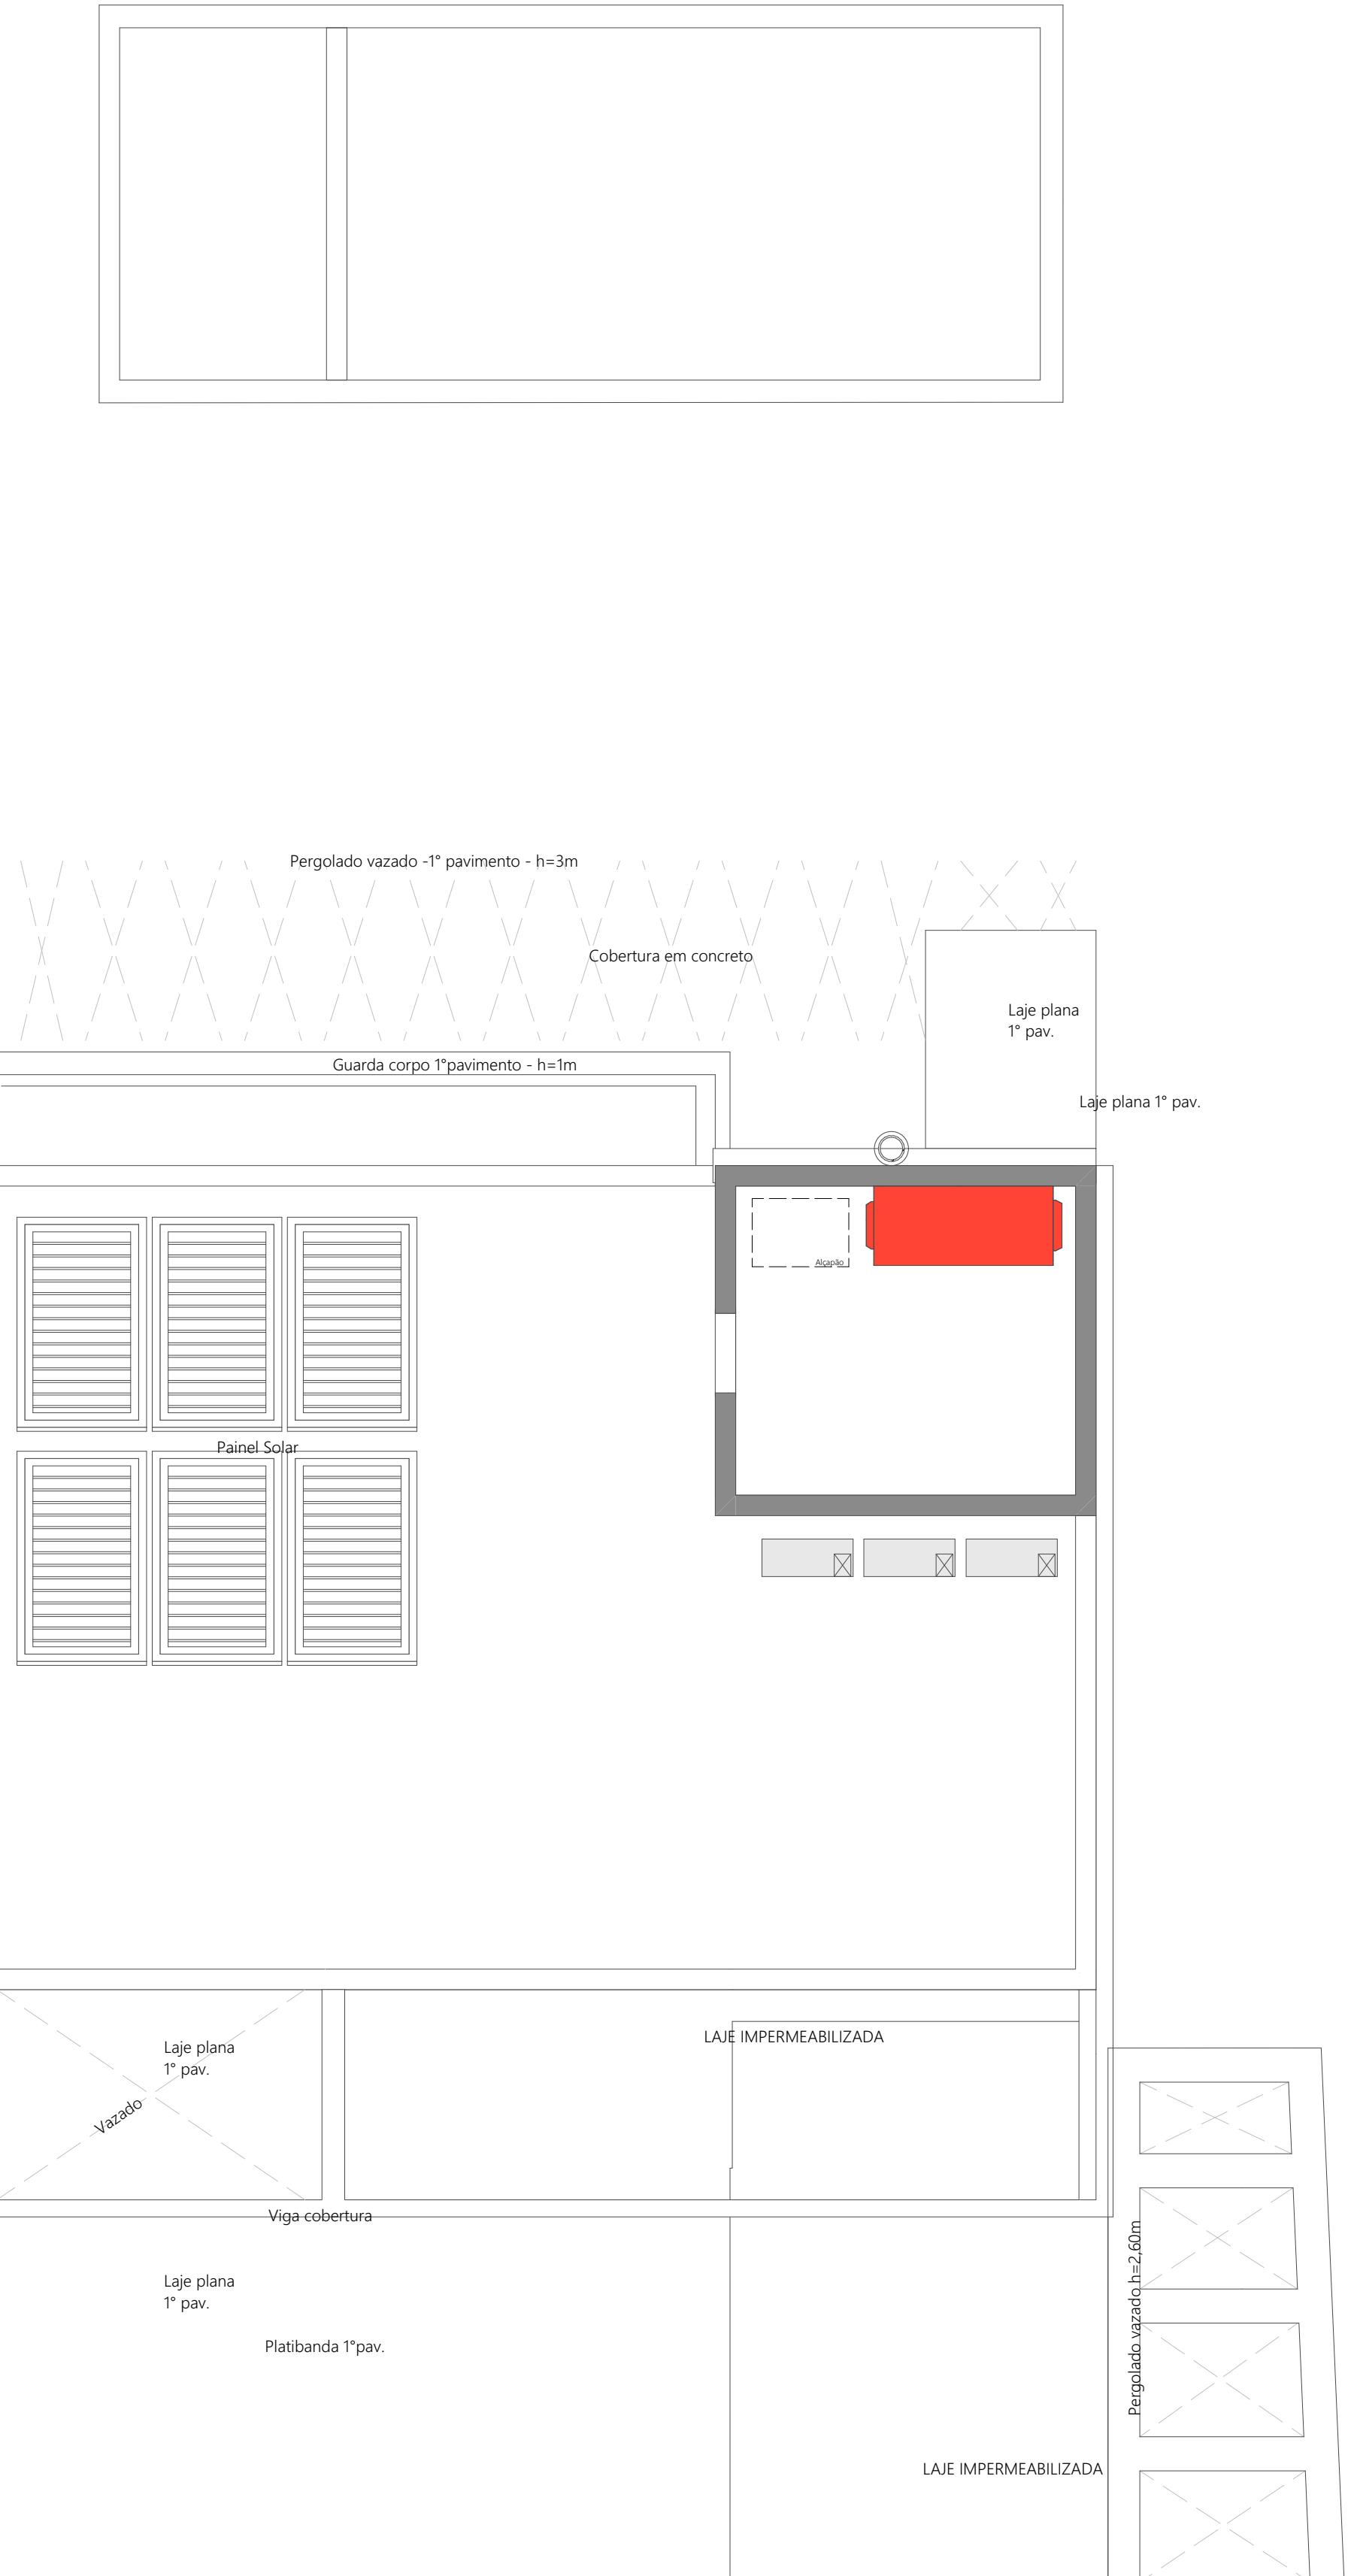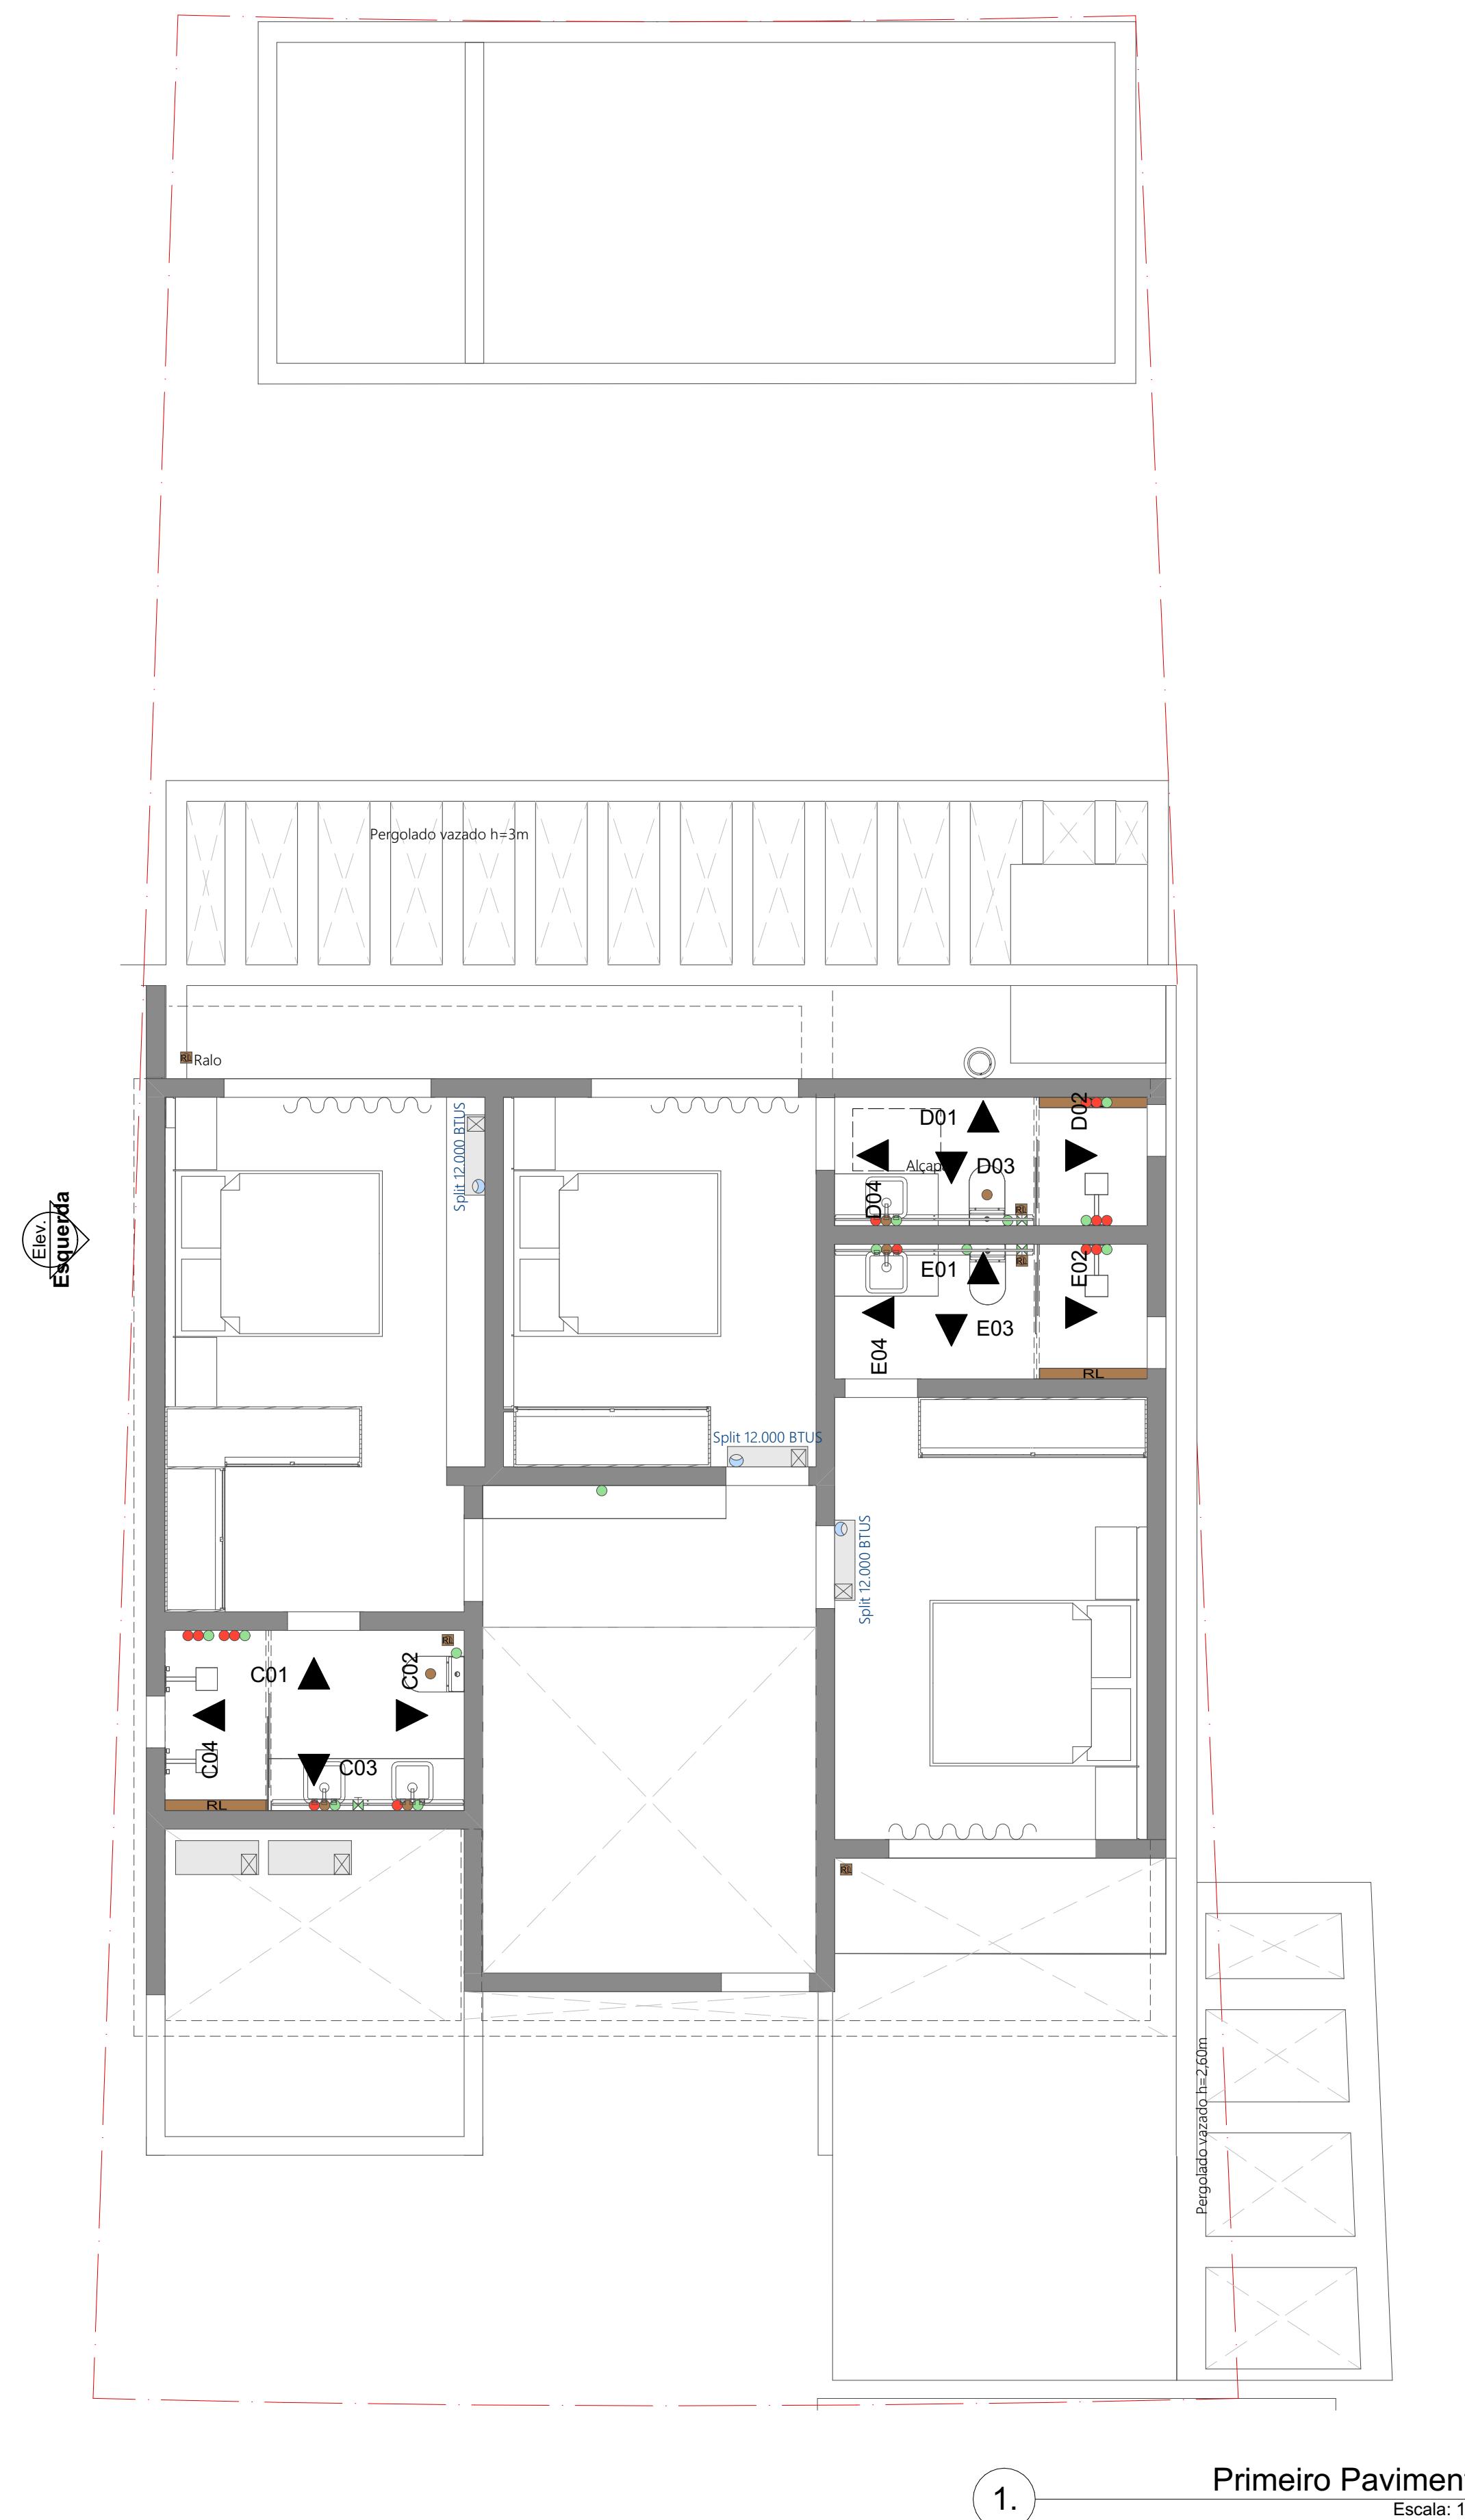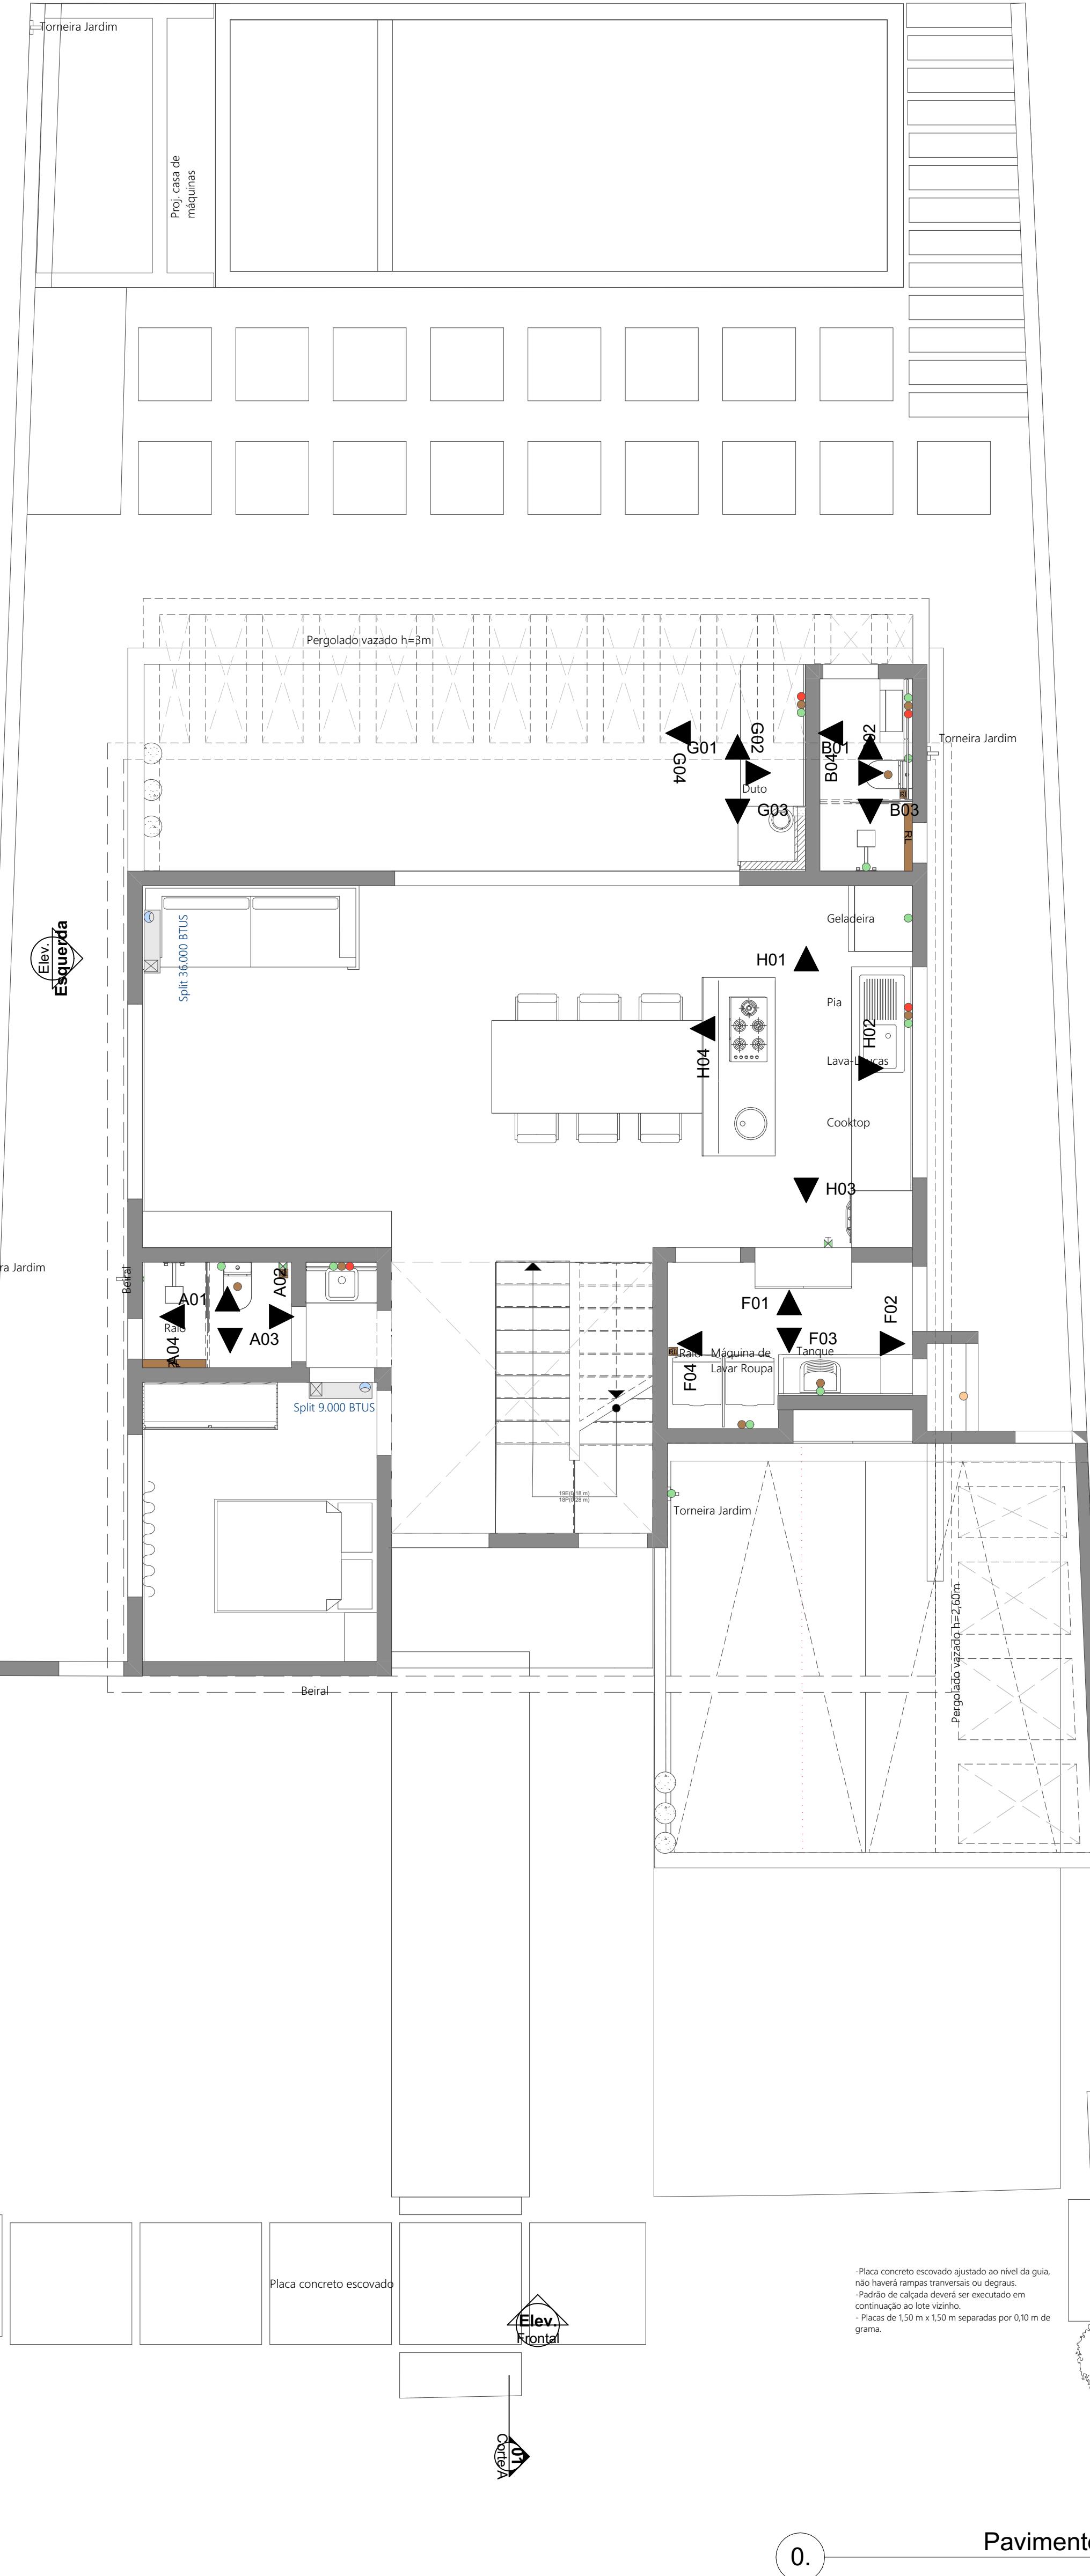

ação	Descrição
i 01	Pintura acrílica
nto 01	Porcelanato
i 02	Pintura acrílica
i 03	Pintura acrílica
i 04	Pintura acrílica
i 05	Pintura acrílica
nto 01	Revestimento em Madeira
nto 02	Revestimento em Pedra
nto 03	Porcelanato

NOTAS:
 1 - O PROJETO PRÉVÉ SISTEMA DE CAPTAÇÃO, ARMADAMENTO
 E UTILIZAÇÃO DE ÁGUAS PLUVIAIS, CONFORME LC-561/2016.
 2 - REBAIXO MEIO-FOLH. 1,5x1,5x1,5 = 22,5cm.
 3 - O PASSO SERÁ EXECUTADO CONFORME LEI 780/2008
 4 - O MANUAL CALÇADA CERTA

PROJETO
Residência Unifamiliar
 ENDEREÇO
 I20 Condomínio residencial UNA Itu São Paulo - Brasil
 PROPRIETÁRIO
 Lucas Ghiorzi
 CAU nº A119198-0
 Gabriel Tavares
 CAU nº A118226-9
 FASE PROJETO
 PE | Demolir/Construir
 CONTEÚDO
 RESPONSÁVEL
 Gabriel
 ARQUIVO DIGITAL
 gt_TIDMA_ARCHICAD_R31.pln

PROPRIETÁRIO
 Mário Milian Lucin
 CAU nº 297.135.598-51
 RESPONSÁVEL
 Gabriel
 ARQUIVO DIGITAL
 gt_TIDMA_ARCHICAD_R31.pln









RESPONSÁVEL TÉCNICO
 Gabriel Tavares
 CAU nº A118226-9
 FASE PROJETO
 PE | Demolir/Construir
 CONTEÚDO
 RESPONSÁVEL
 Gabriel
 ARQUIVO DIGITAL
 gt_TIDMA_ARCHICAD_R31.pln

Lucas Ghiorzi
 CAU nº A119198-0
 Gabriel Tavares
 CAU nº A118226-9
 contato@ghiorzitavares.com.br
 (48) 9841-4429 / 99111441

ESCALA 1:50 DIMENSÃO DA FOLHA A2

DATUM 21/03/2024 REVISÃO

Nº Revisão	Descrição	Mudado por	Data

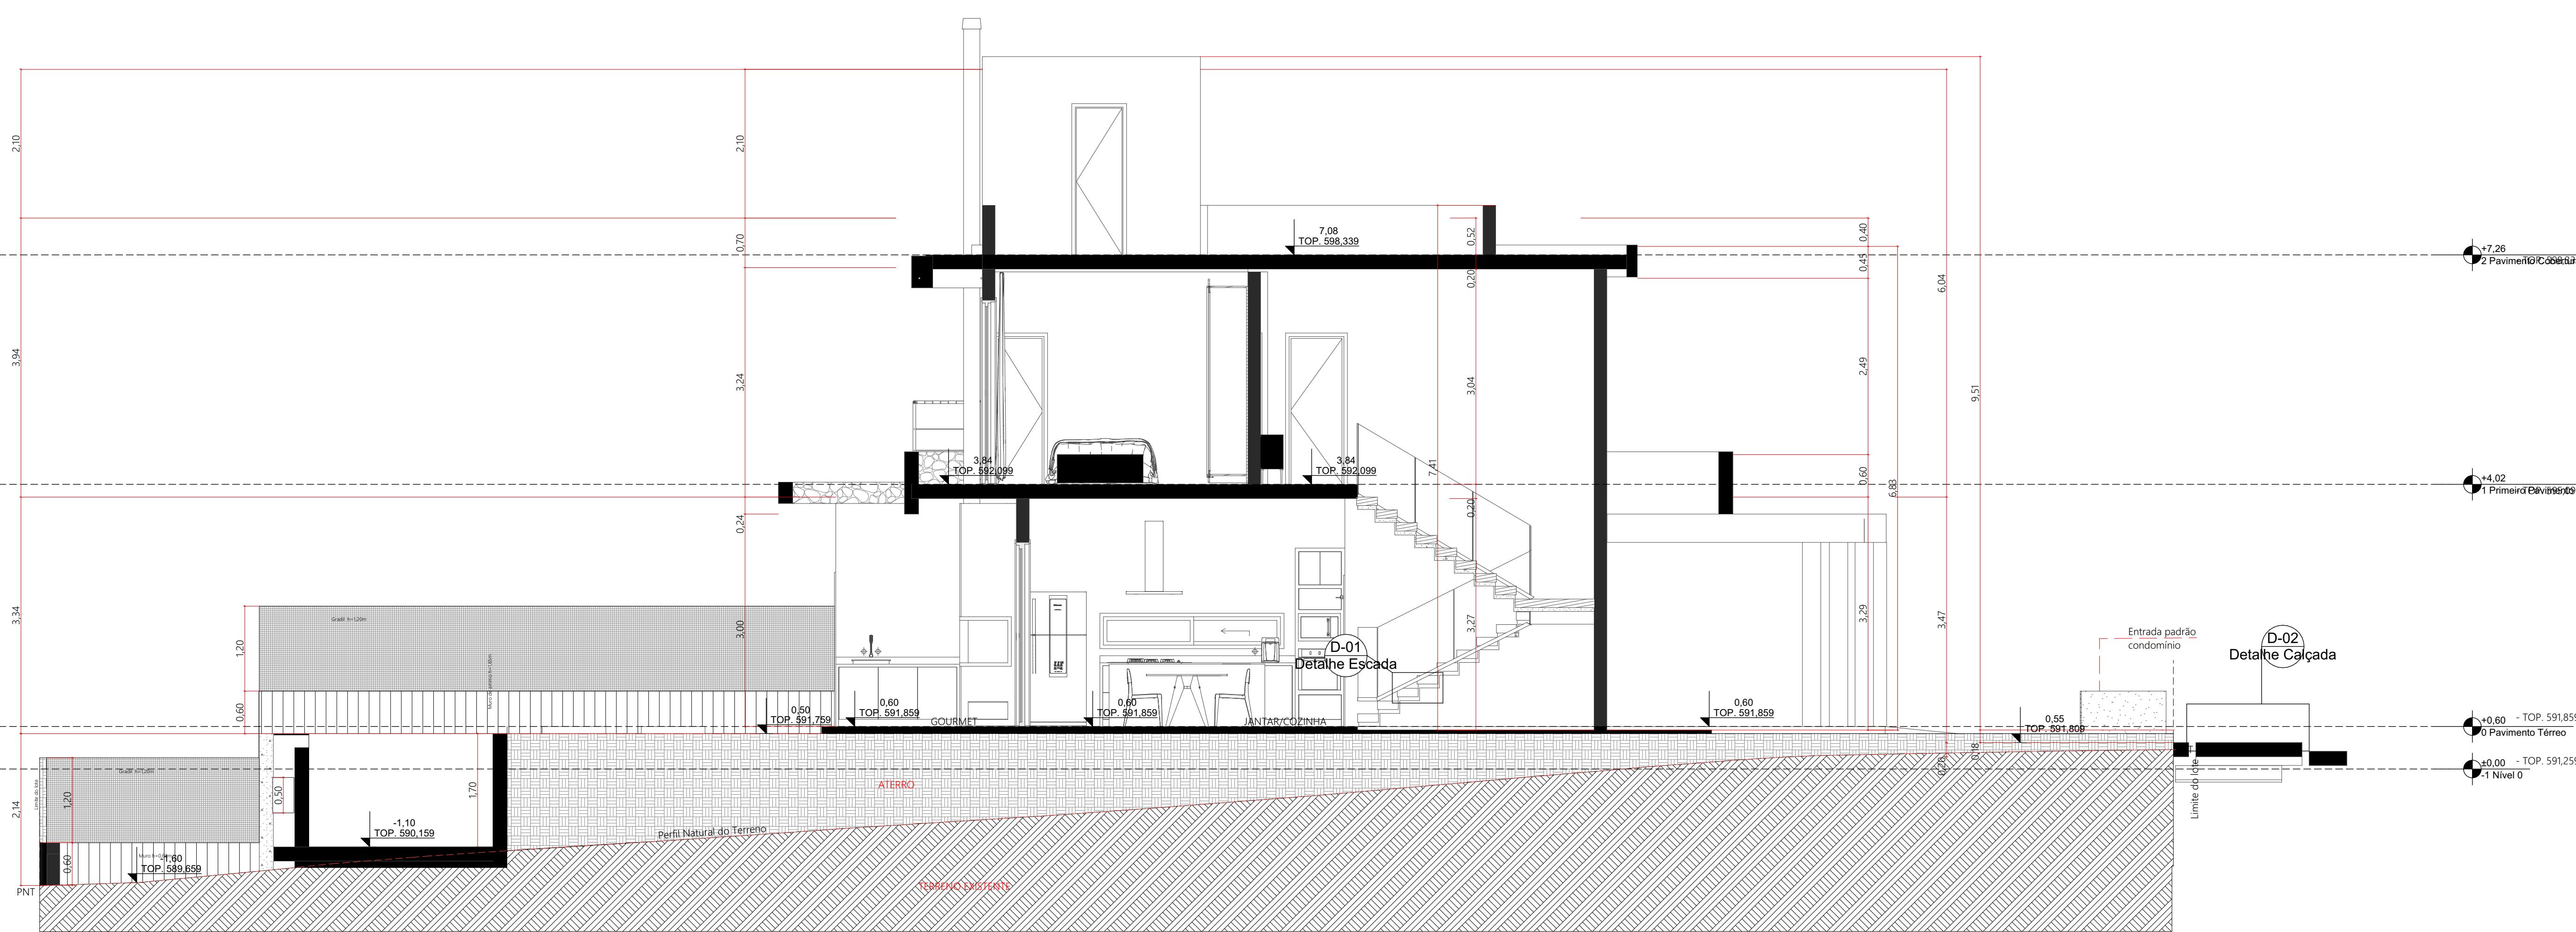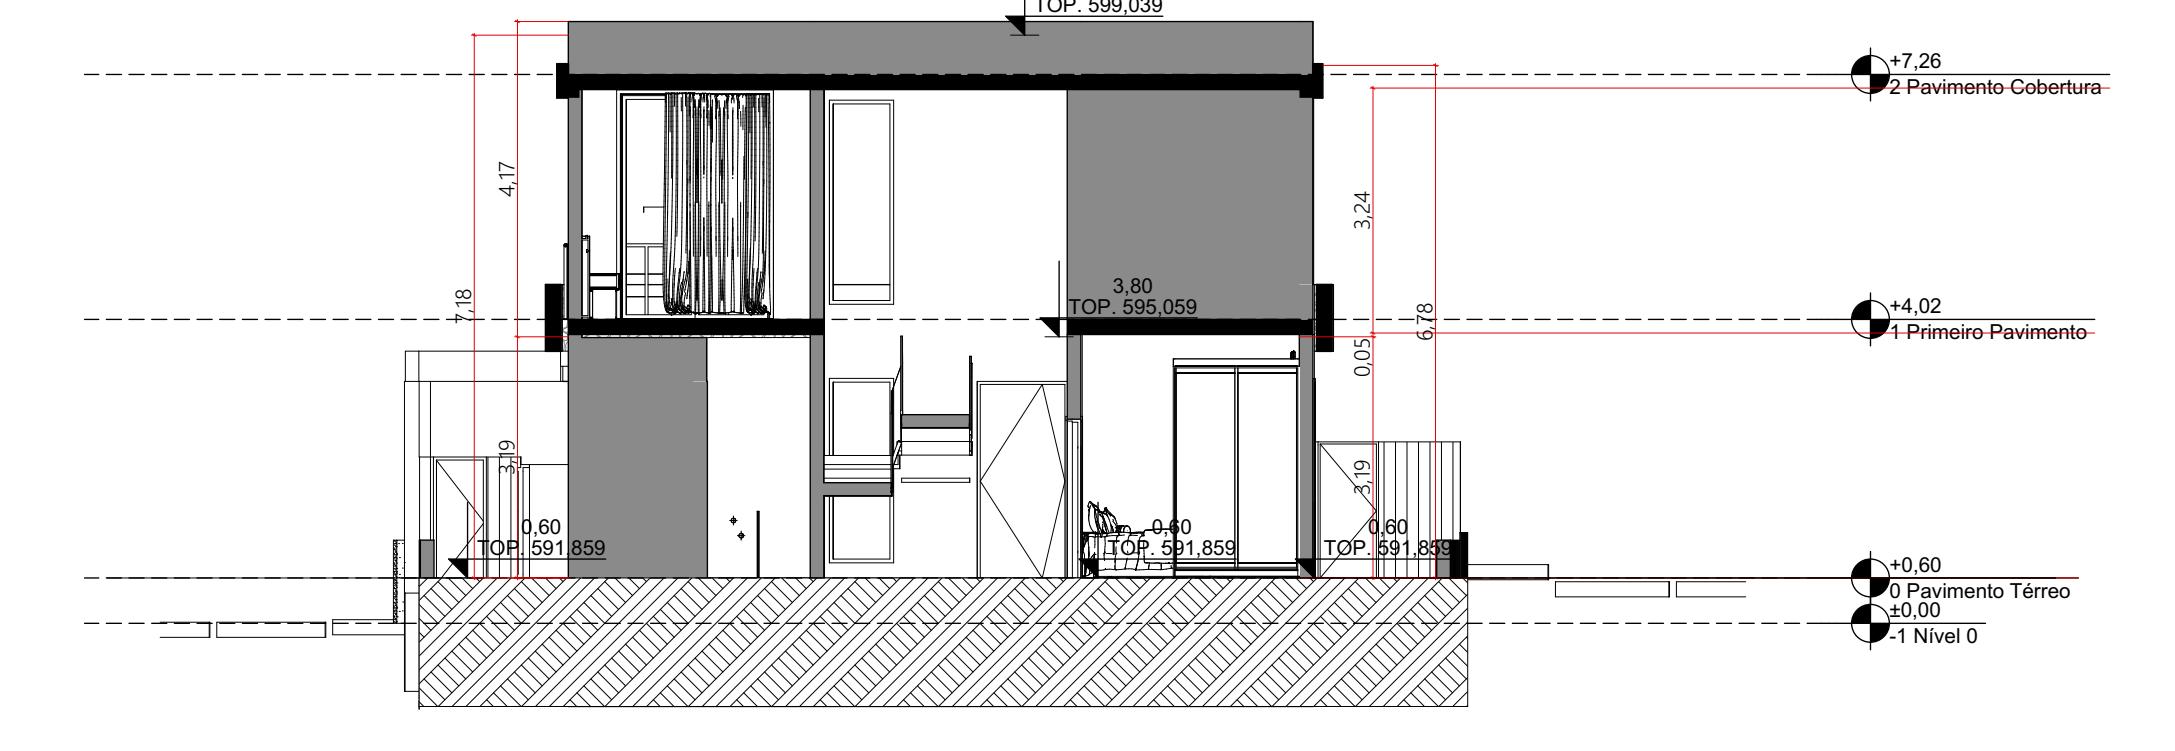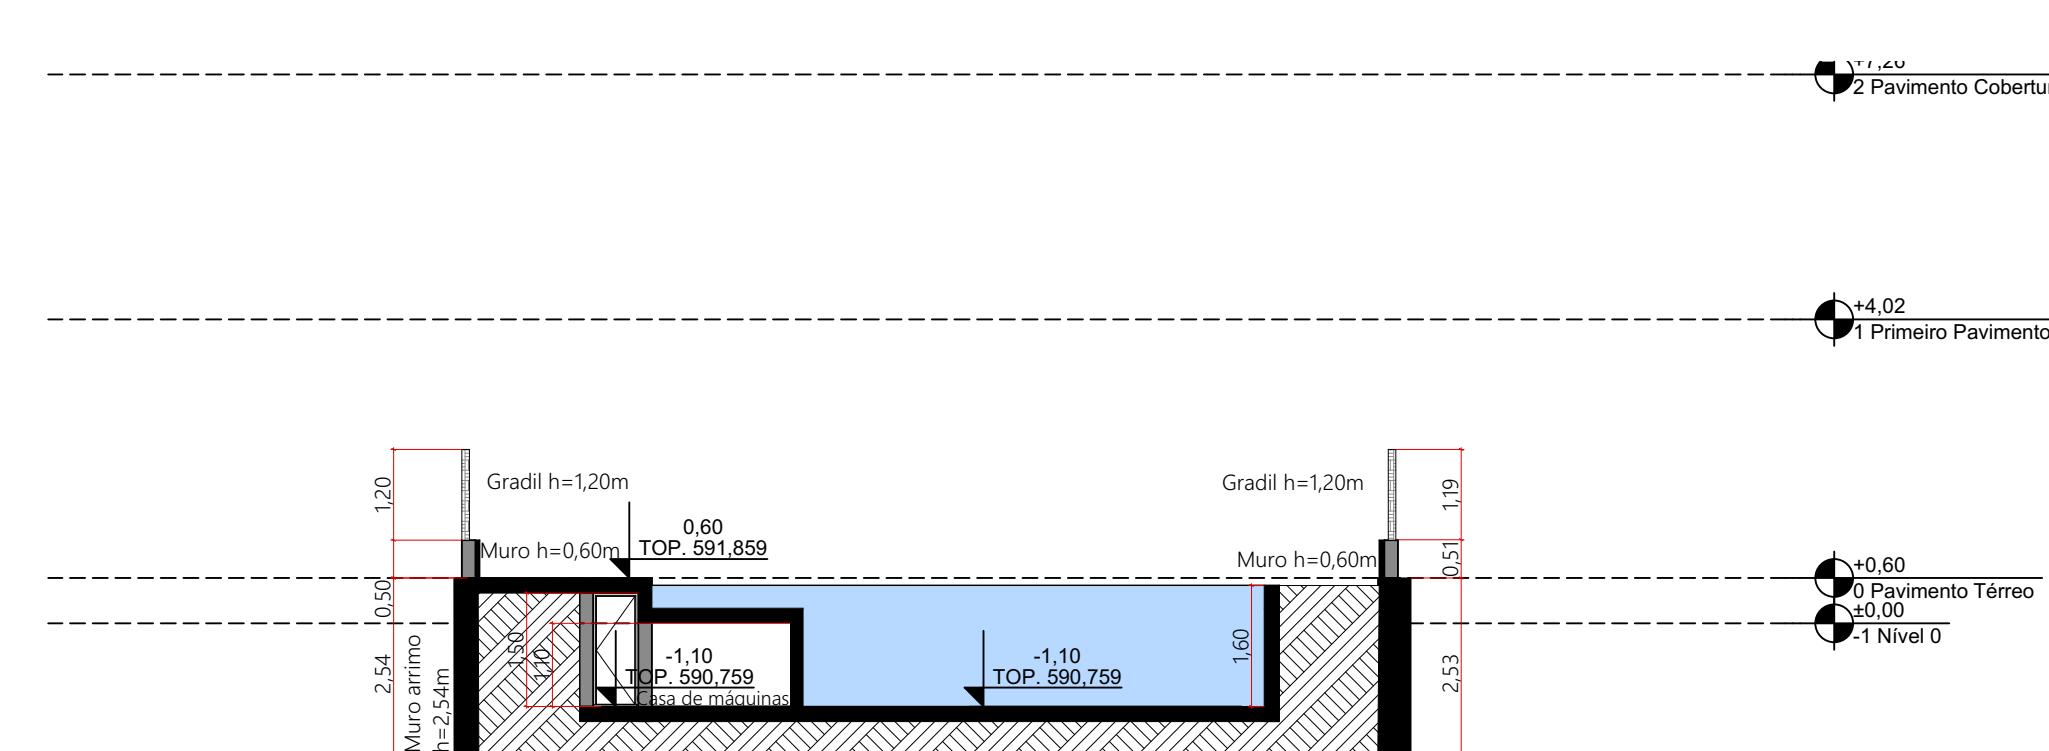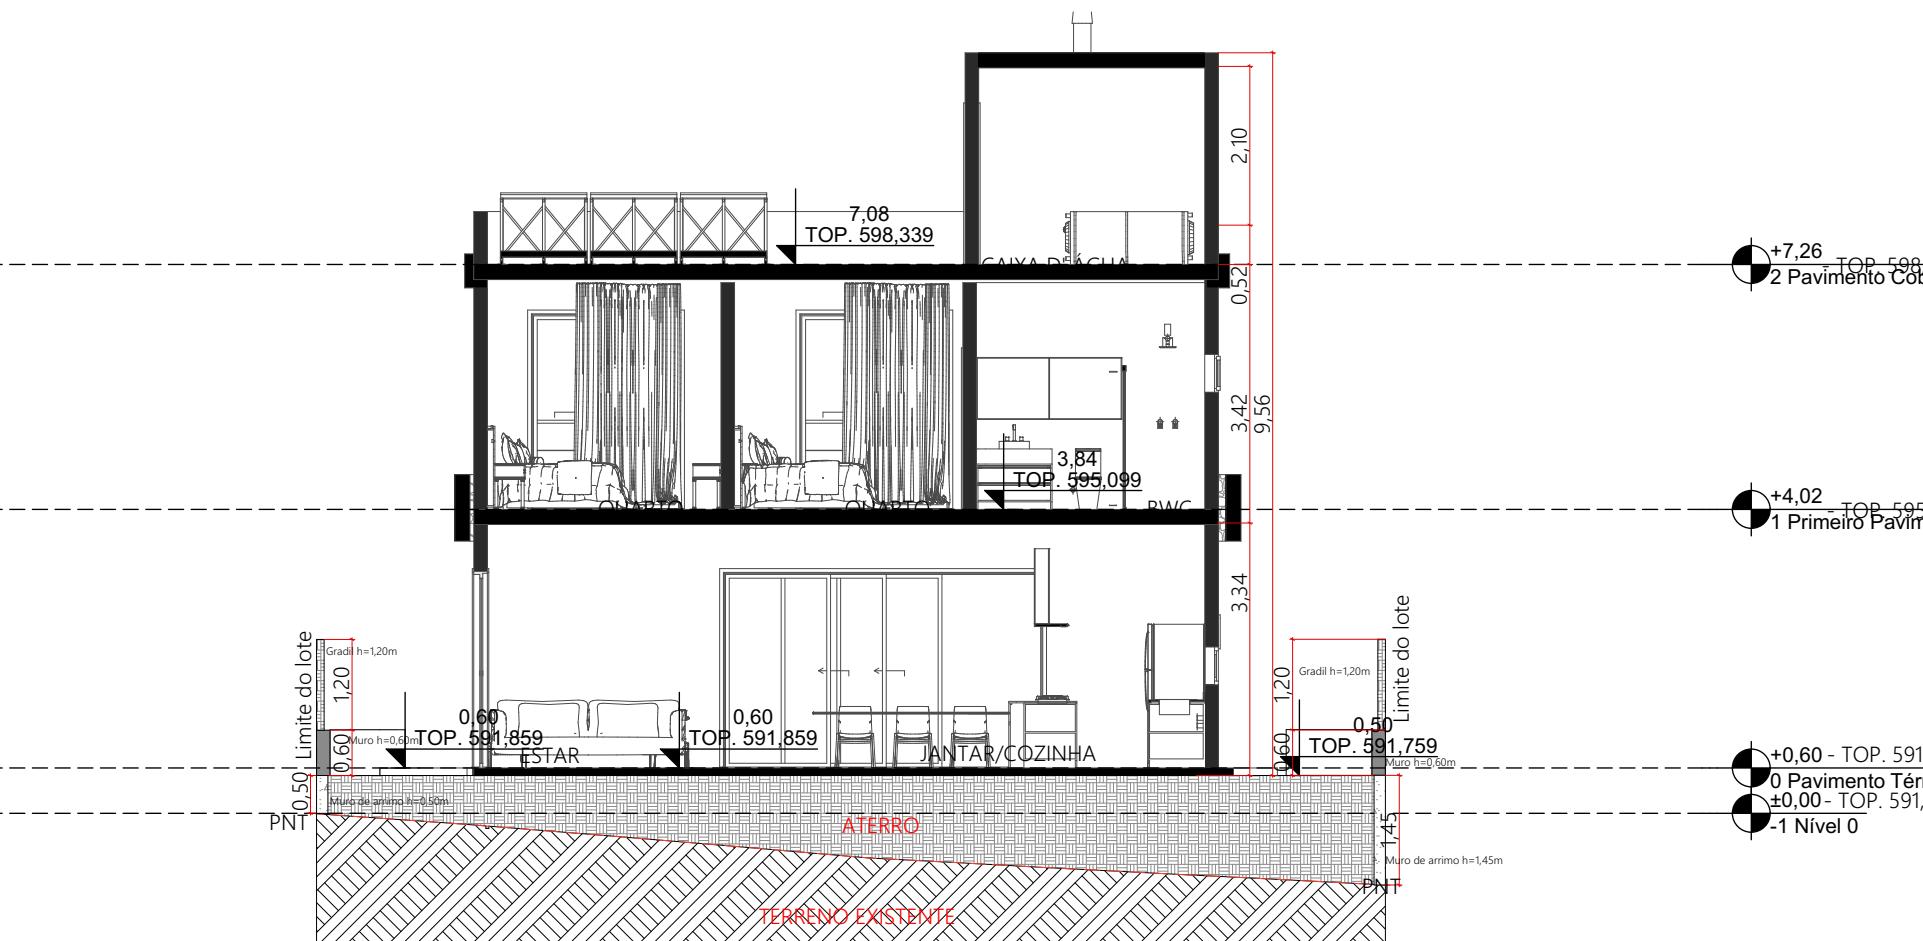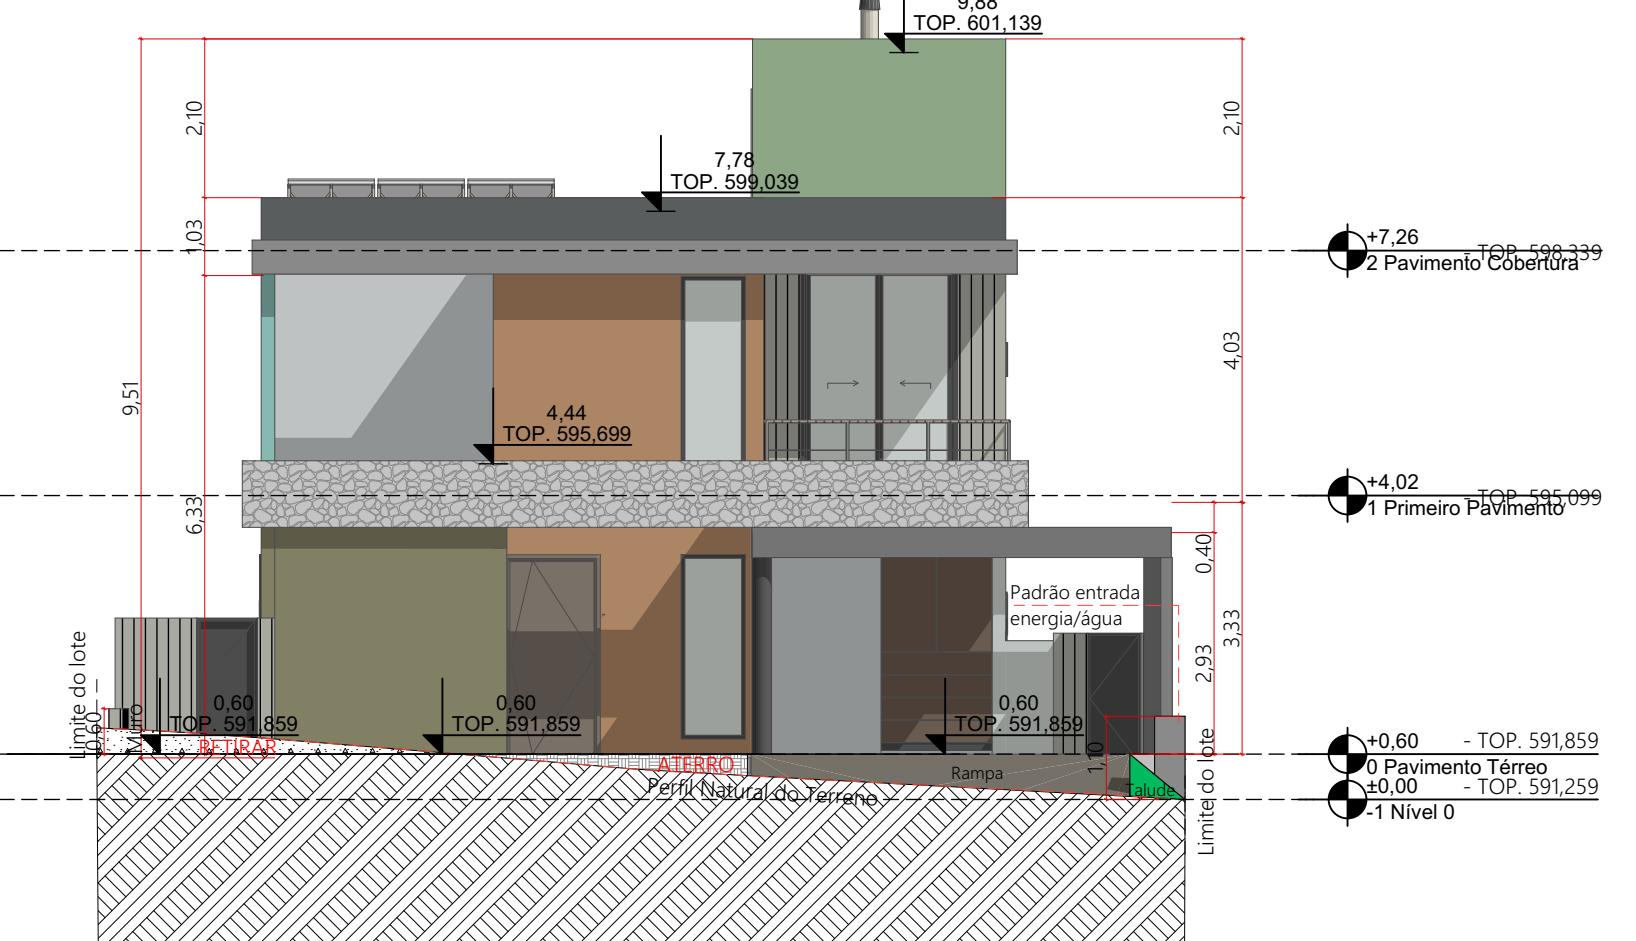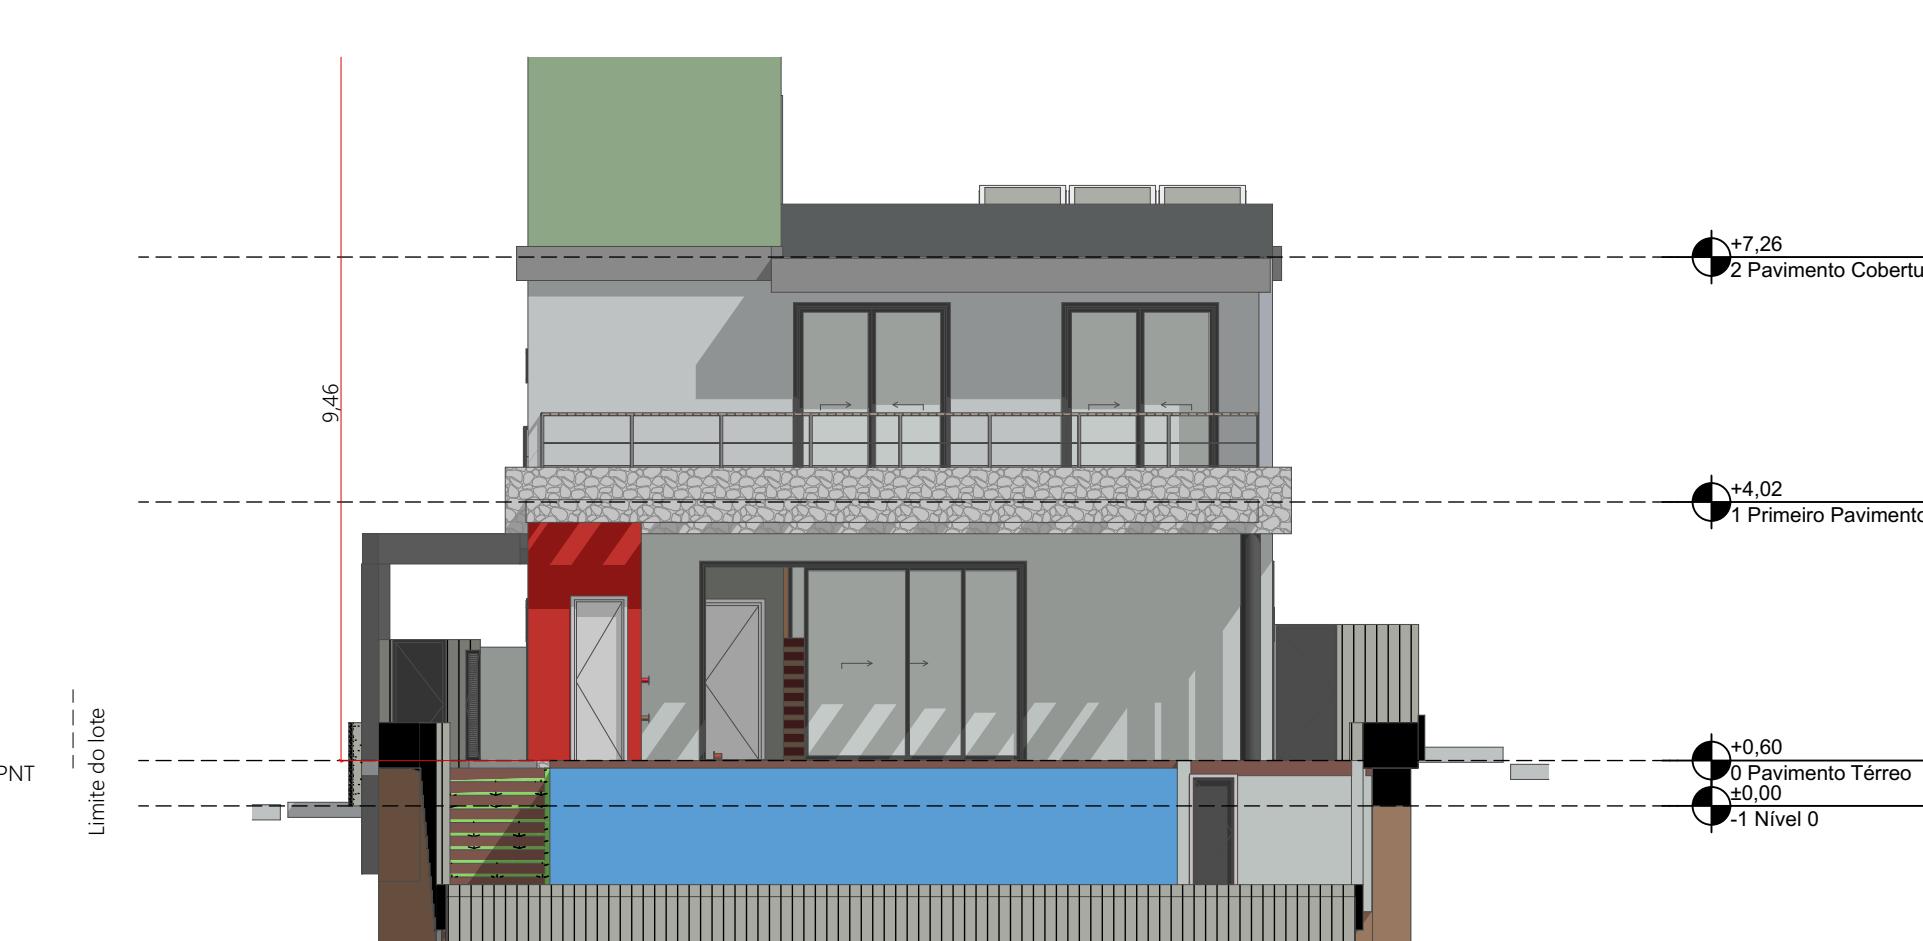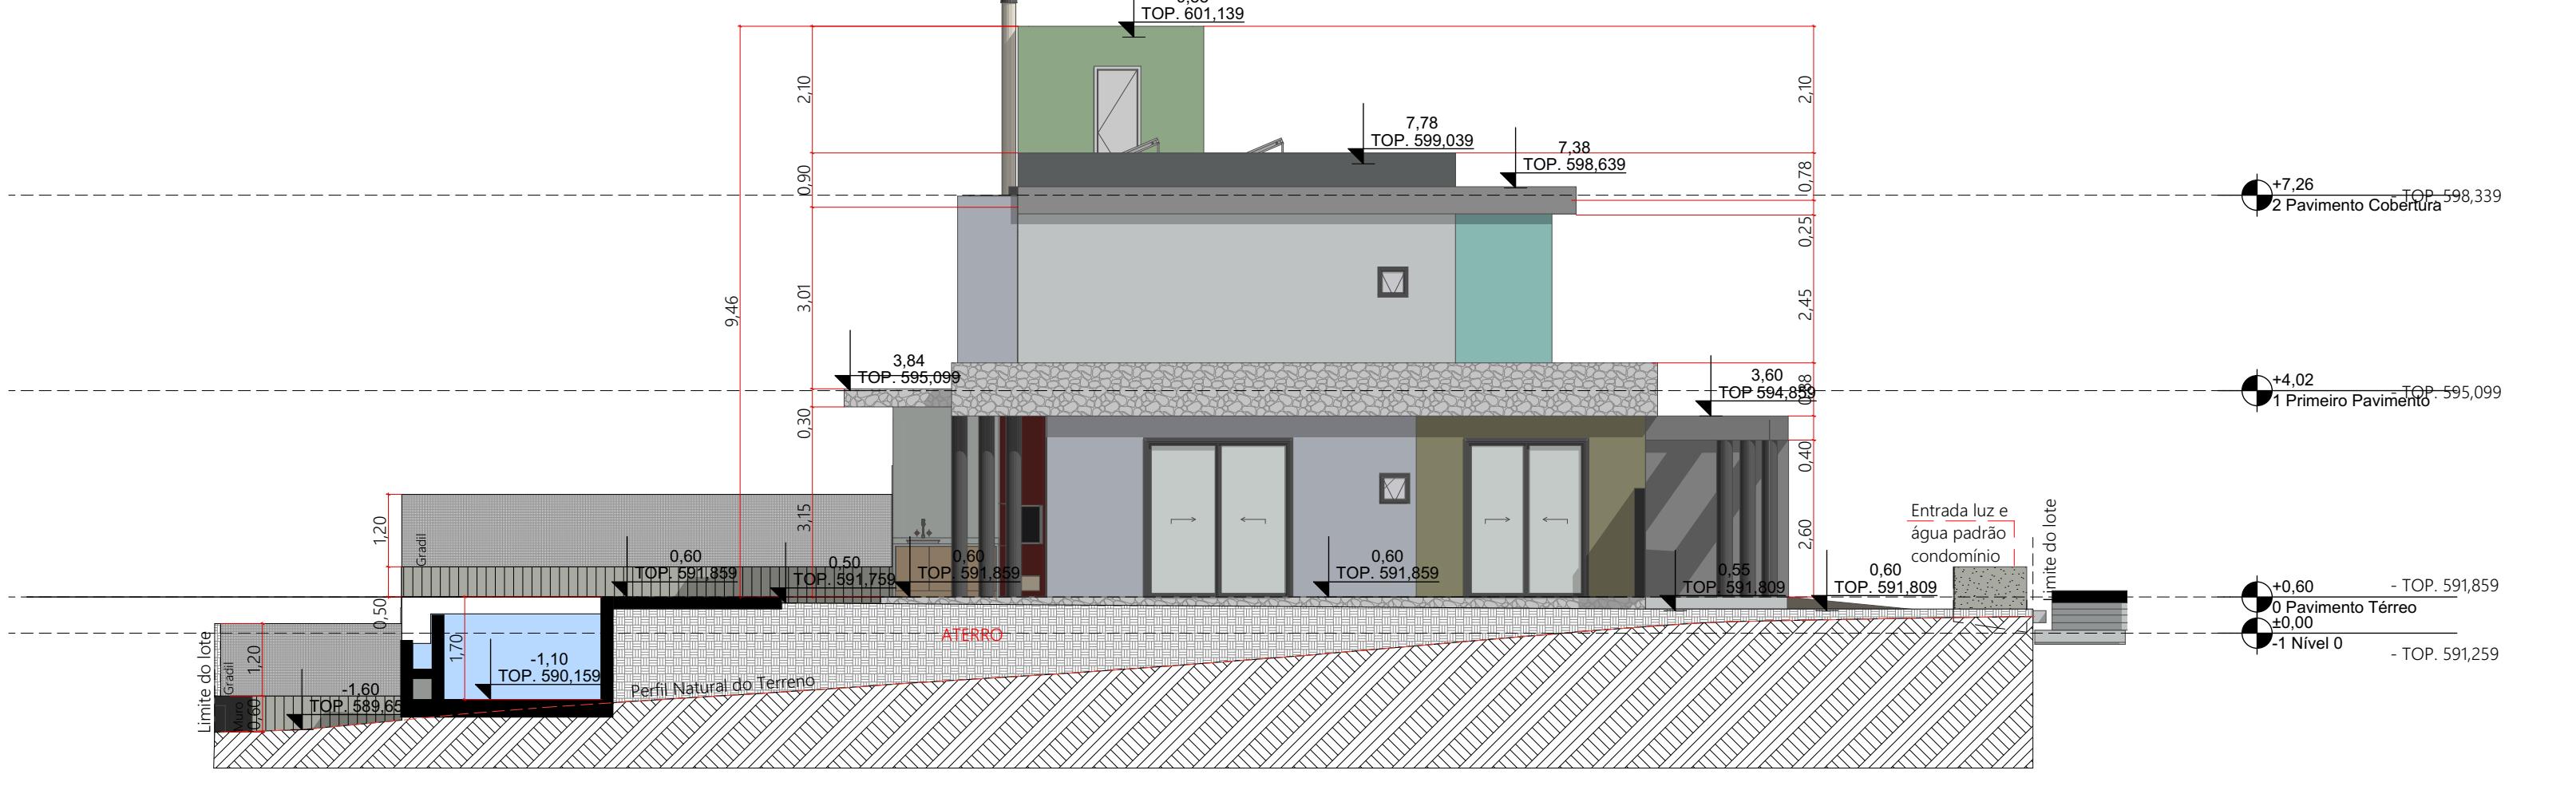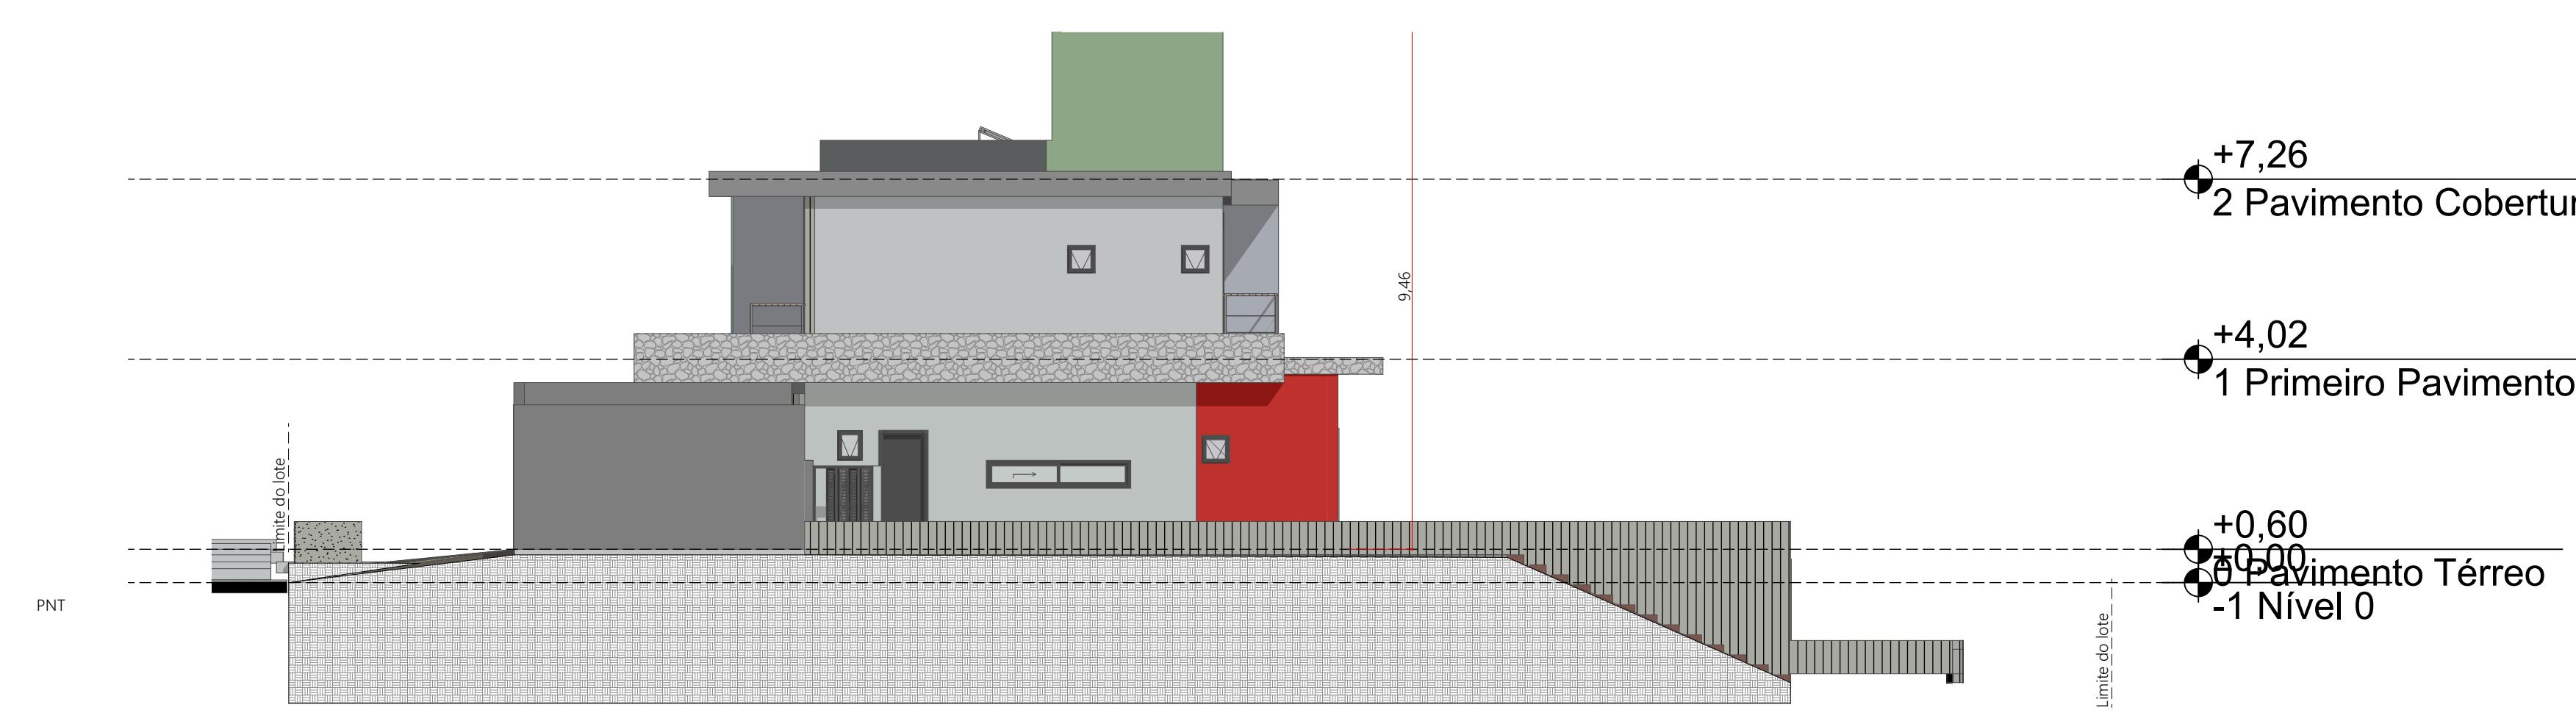

NOTAS:
1- O PROJETO PREVÉ SISTEMA DE CAPTAÇÃO, ARMazenamento e UTILIZAÇÃO DE ÁGUAS PLUVIAIS, CONFORME LC 56/2016.
2- REBAIXO MEIO-POI L=15x5m = 22,5cm.
3- O PASSO SERÁ EXECUTADO CONFORME LEI 780/2008
4- O MANUAL CALÇADA CERTA

PROJETO
Residência Unifamiliar
ENDERECO
120 Condomínio residencial UNA Itu São Paulo - Brasil
CIDADE Itu
ESTADO São Paulo
INSC. IMOBILIÁRIA Nº -



APROVAÇÃO ÓRGÃO COMPETENTE

PROPRIÁRIO Lucas Ghiorzi CAU nº A119198-0
RESPONSÁVEL TÉCNICO Gabriel Tavares CAU nº A118226-9
CPF nº 297.135.598-51

FASE PROJETO PE | Elevações
CONTEÚDO

ESCALA 1:100, 1:50
DIMENSÃO DA FOLHA A2

Elevações

TAPA 21/03/2024

REVISÃO

FOLHA 08

08