




PLANTA BAIXA
ESCALA 1:100

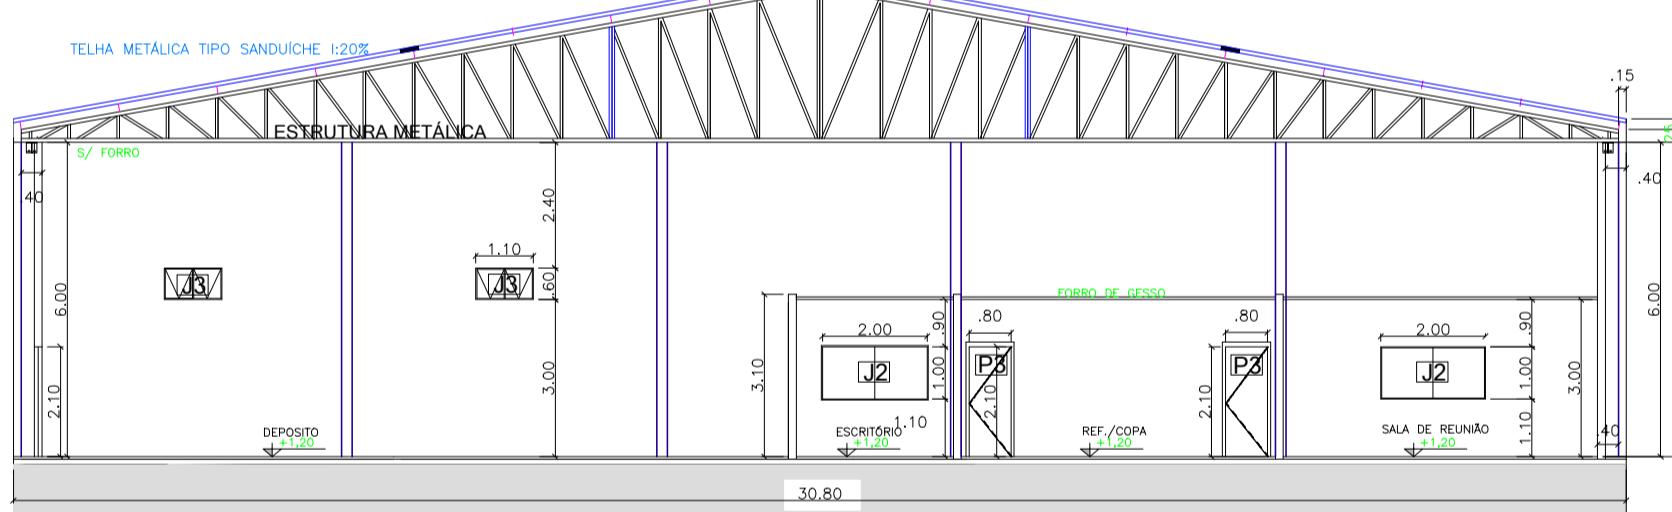


CORTE A-A
ESCALA 1:100

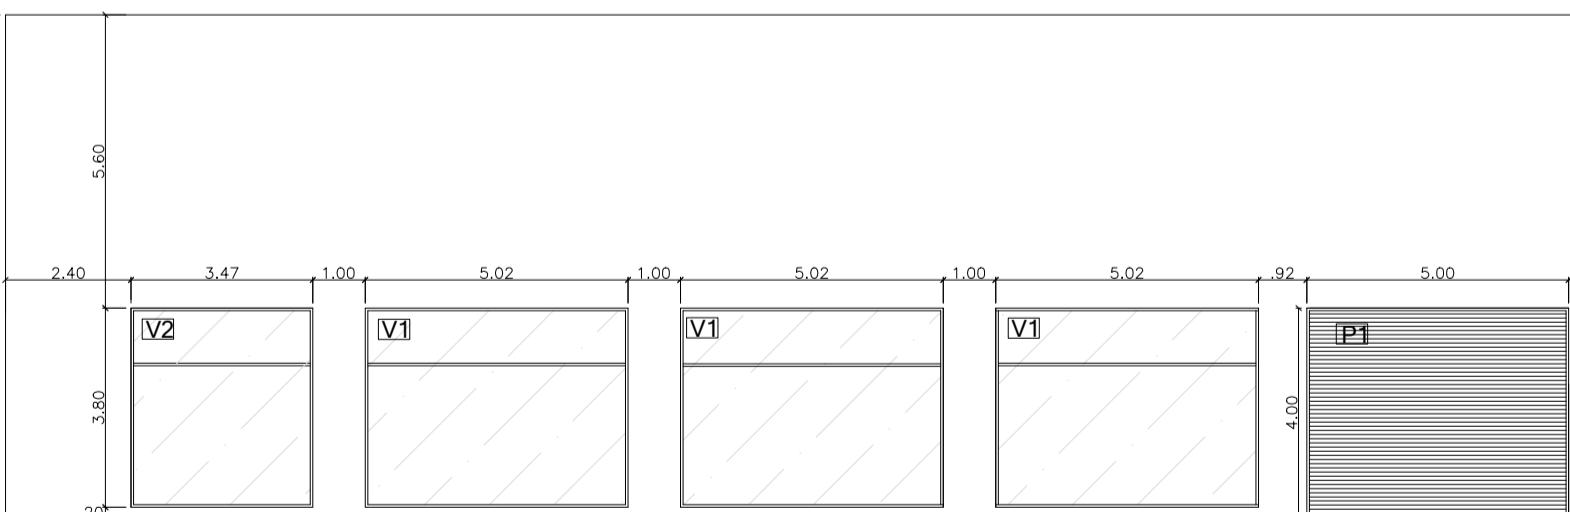


ELEVAÇÃO A ESCALA 1:100

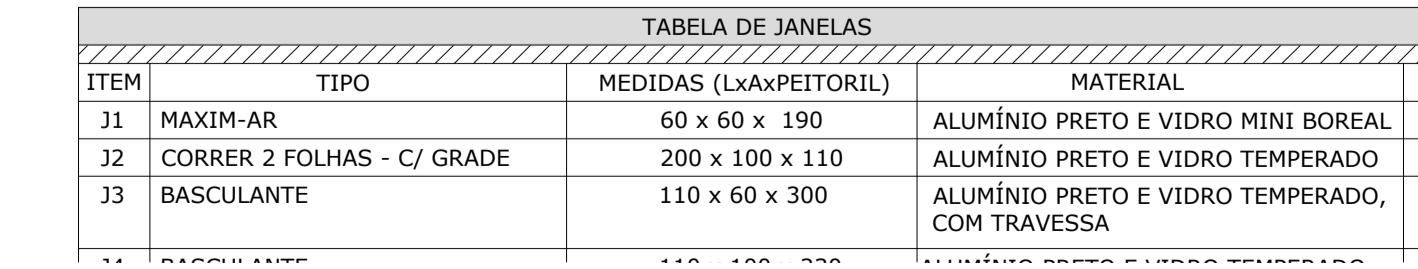

| TABELA DE VIDRO | | | | |
|-----------------|------------------------|------------------------|---|----|
| ITEM | TIPO | MEDIDAS (LxAxPEITORIL) | MATERIAL | QT |
| V1 | VITRINE COM VIDRO FIXO | 502 x 380 x 20 | ALUMÍNIO PRETO E VIDRO TEMPERADO 10MM, ALTURA 2,80M E BANDEIRA DE 1,00M | 0 |
| V2 | VITRINE COM VIDRO FIXO | 347 x 380 x 20 | ALUMÍNIO PRETO E VIDRO TEMPERADO 10MM, ALTURA 2,80M E BANDEIRA DE 1,00M | 0 |

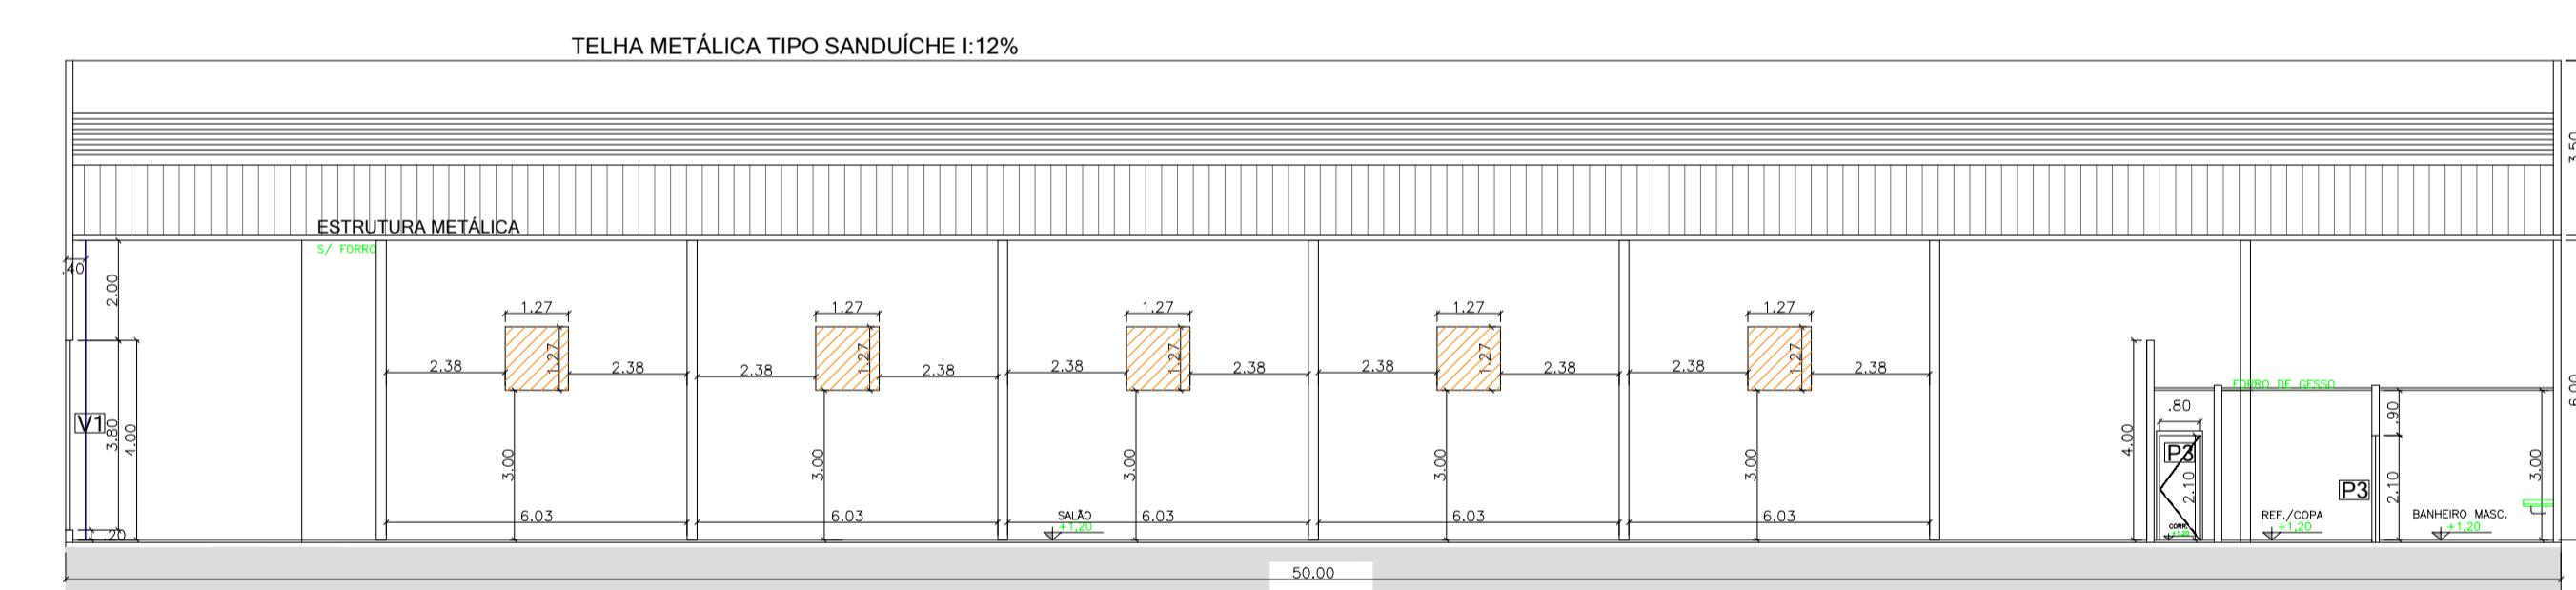

CORTE B-B
ESCALA 1:10

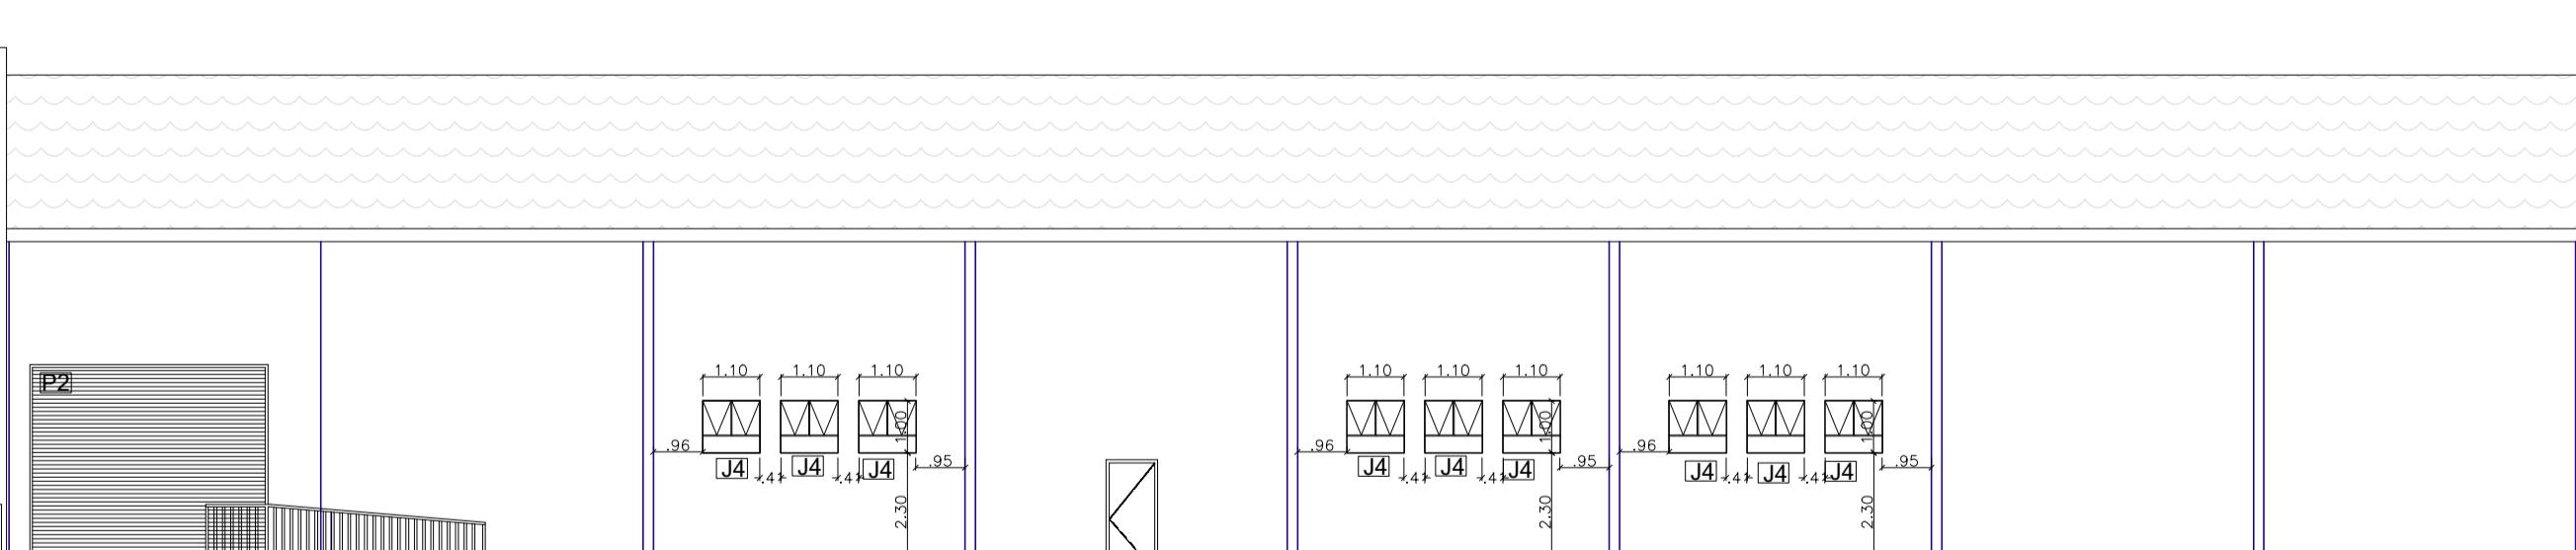

ELEVAÇÃO B
ESCALA 1:100

| TABELA DE PORTAS DE ALUMÍNIO | | | | |
|------------------------------|--|---------------|---|------|
| ITEM | TIPO | MEDIDAS (LxA) | MATERIAL | QTD. |
| P3 | PORTA DE GIRO COM BARRA ACESSÍVEL 40CM - ALVENARIA | 90x210cm | PORTA ALUMINIO PRETA, COM BARRA E FECHADURA | 02 |
| P4 | PORTA DE GIRO 1 FOLHA | 80x210cm | PORTA ALUMINIO PRETA COM LAMBRIL , COM MAÇANETA E FECHADURA | 06 |
| P5 | PORTA DE GIRO 2 FOLHAS | 150x210cm | PORTA ALUMINIO PRETA COM LAMBRIL , COM MAÇANETA E FECHADURA | 01 |

| TABELA DE PORTAS DE AÇO | | | | |
|-------------------------|----------------------------|---------------|---|------|
| ITEM | TIPO | MEDIDAS (LxA) | MATERIAL | QTD. |
| P1 | PORTA DE ENROLAR (ENTRADA) | 500x400cm | CHAPA GALVANIZADA PERFORADA COR PRETA | 01 |
| P2 | PORTA DE ENROLAR (ENTRADA) | 460x400cm | CHAPA GALVANIZADA PERFORADA COR PRETA | 01 |
| P6 | PORTA DE GIRO 2 FOLHAS | 150x210cm | PORTA AÇO PRETA, COM MAÇANETA E FECHADURA | 01 |
| P7 | PORTA DE GIRO 1 FOLHA | 100x210cm | PORTA AÇO PRETA, COM BARRA ANTIPÂNICO, COM MAÇANETA EXTERNA E FECHATURA | 01 |

NOTAS GERAIS:

NOTAS GERAIS.

1 - PROJETO DESENVOLVIDO CONFORME O CÓDIGO DE OBRAS DO MUNICÍPIO DE SALTO DE PIRAPORA, LEI COMPLEMENTAR N° 21/2007 DE 19 DE SETEMBRO DE 2007, PLANO DIRETOR E LEI DE ZONEAMENTO, BEM COMO CÓDIGO SANITÁRIO DO ESTADO DE SÃO PAULO, LEI N. 1083/89 E DECRETO ESTADUAL N. 12342/78.

2 - O TÉCNICO LEGALMENTE HABILITADO ESTÁ CIENTE DO DISPOSTO NO CÓDIGO DE OBRAS E TAMBÉM PELA TOTAL OBSERVÂNCIA DAS NORMAS TÉCNICAS ABNT OU OUTRAS NORMAS APLICÁVEIS, DA LEGISLAÇÃO DE USO E OCUPAÇÃO DO SOLO E LEIS ESTADUAL E FEDERAL APLICÁVEIS RESPONDENDO INCLUSIVE PELAS CONDIÇÕES MÍNIMAS DE HIGIENE, HABITALIDADE, SEGURANÇA, E ESTABILIDADE, PELO TRABALHO DE IMPLANTAÇÃO, EM RESUMO, PELO PROJETO E DIREÇÃO TÉCNICA DA OBRA DO INÍCIO ATÉ A SUA TOTAL CONCLUSÃO.

3 - AS ABERTURAS DE ILUMINAÇÃO E VENTILAÇÃO ATENDERÃO O DISPOSTO NO DECRETO ESTADUAL N. 12342/1978.

4 - TODAS MEDIDAS EM METROS, EXCETO AS ANOTADAS EM CENTÍMETROS.


5 - QUALQUER INCOERÊNCIA ENTRE ESCALAS E COTAS DO DESENHO, PREVALECEM AS COTAS.

6 - AMBIENTES QUE NÃO POSSUÍREM JANELAS, CONTARÃO COM VENTILAÇÃO FORÇADA E ILUMINAÇÃO ARTIFICIAL.

| | |
|--|----------|
| PROJETO COMPLETO - PLANTA/ CORTE/ FACHADA LOJA | 2 |
| INALIDADE DO PROJETO: PROJETO COM AMPLIAÇÃO DE USO COMERCIAL VAREJISTA DIVERSIFICADO | |

EDS EMPREENDIMENTOS IMOBILIARIOS LTDA
SALTO DE PIRAPORA - SP
CAMPO LARGO
AVENIDA PEDRO PIRES DE MELLO, 165
111.149

| | |
|--------------------------------|--|
| INSCRIÇÃO CADASTRAL DO IMÓVEL: | 002219011521 |
| ONDA E CLASSIFICAÇÃO: | ZMD2 (ZONA MÉDIA 2) - CCS1 (C2) |
| SCALAS: | INDICADAS NO PROJETO |
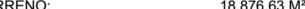
| | | |
|---|--------------------------|--|
|  | QUADRO DE ÁREAS | PROPRIETÁRIO ERLY DOMINGUES DE SYLLOS CRECI: 749.705.569.04 |
| AREA DO TERRENO: | 18.876,63 M ² | |

| | | |
|--------------------------------------|-------------------------|---------------------------------------|
| ÁREA EXISTENTE/ A REFORMAR: | 1.279,03 M ² | CPF: 746.703.500-04 |
| PROVADA ALVARÁ 141/2013 | | EDS EMPREENDIMENTOS IMOBILIÁRIOS LTDA |
| ÁREA Á AMPLIAR: | | CNPJ: 07.388.441/0001-51 |
| SUPERMERCADO (AMPLIAÇÃO + MARQUISE): | 677,99 M ² | |
| OJA: | 1.540,00 M ² | |
| BRIGOS: | 58,26 M ² | |
| TOTAL DA ÁREA A AMPLIAR: | 832,25 M ² | |

| | | |
|-------------------------------------|--------------------------------------|-----------------------------------|
| AREA TOTAL A AMPLIAR: | 2.276,25 M ² | AUTOR DO PROJETO E EXECUÇÃO |
| REA TOTAL CONSTRUÍDA: | 3.555,28 M ² | ENG. ALICE PELLEGRINI GALVÃO |
| TAXA DE OCUPAÇÃO (0,80): | 0,19 | CREA-SP Nº: 5070001860 |
| PERMITIDO: 15.101,30 M ² | / UTILIZADO: 3.555,28 M ² | GALVÃO ENGENHARIA E GERENCIAMENTO |
| | | CREA-SP Nº: 0703857 |
| | | ART PROJ./EXECUÇÃO: 2620250597092 |

COEFICIENTE DE APROVEITAMENTO (2,5): 0,19
PERMITIDO: 47.191,57 M² / UTILIZADO: 3.555,28 M²

ÁREA PERMEÁVEL JARDINS (20%): 3.775,33 M²
ÁREA LIVRE (81%): 15.321,35 M²

ESPAÇO RESERVADO A APROVAÇÕES E CARIMBOS :