



OBS: Cotas em metro.
MATERIAL: ARDOSIA POLIDA.

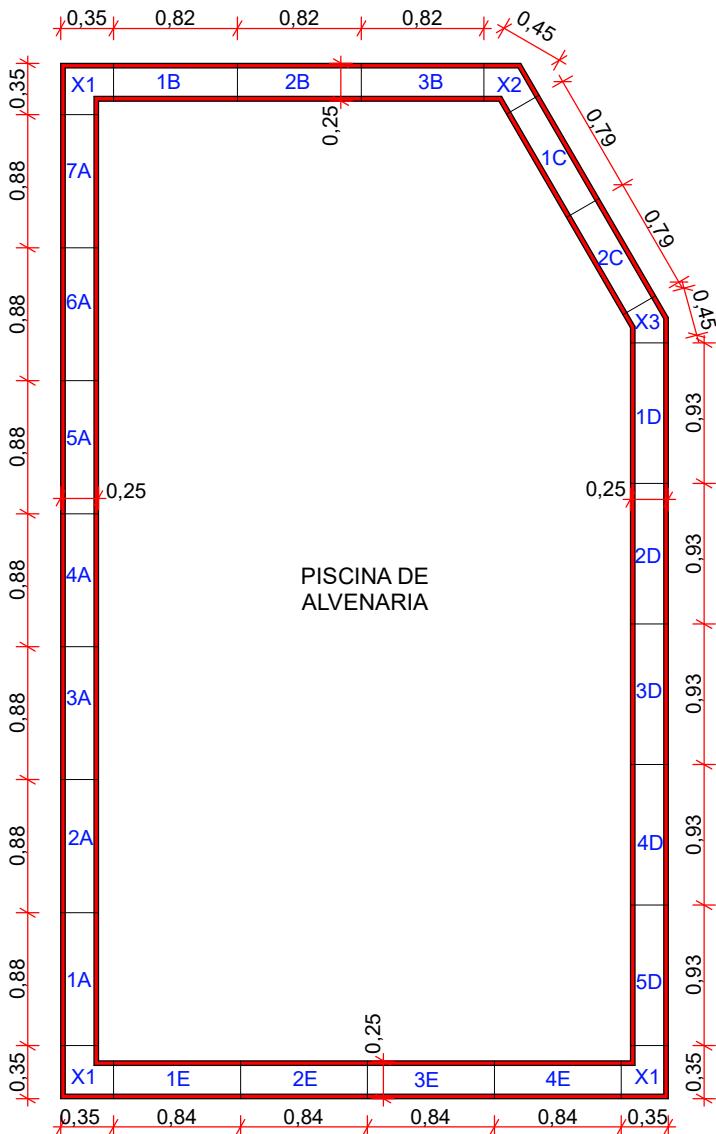

DETALHE 1 - ACABAMENTO

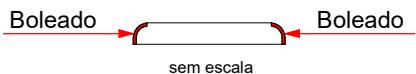

"PEÇAS COM MARGEM PARA AJUSTE"
ESPALHE AS BORDAS, E DÊ
PREFERÊNCIA PARA AJUSTAR AS
PEÇAS DAS PONTAS NA HORA DA
INSTALAÇÃO.

OBSERVAÇÕES IMPORTANTES:

- ACABAMENTO CONFIRMADO COM CLIENTE.
- LARGURA DA BORDA JÁ CONSIDERANDO PINGADEIRA. CLIENTE CIENTE QUE MÃO DE OBRA TERÁ QUE CONSIDERAR QUANDO FOR INSTALAR.
- TODAS AS PEÇAS DEVEM SER DISTRIBUÍDAS E AJUSTADAS PELO INSTALADOR EM OBRA CONFORME ORIENTAÇÕES EM PLANTA.
- NÃO NOS RESPONSABILIZAMOS POR INSTALAÇÃO INCORRETA, UMA VEZ QUE TODAS INFORMAÇÕES NECESSÁRIAS ENTÃO CONTIDAS NESTE DOCUMENTO.
- QUALQUER AJUSTE TERA QUE SER FEITA EM OBRA, PELA MÃO DE OBRA CONTRATADA
- TODAS AS PEÇAS ARREDONDADAS SEGUIRÃO MOLDE

INFORMAÇÕES COMPLEMENTARES (produção):

- ACABAMENTO: 2 LADO BOLEADO.
- FAZER MARCAÇÕES NAS PEÇAS CONFORME ORIENTAÇÕES DO PROJETO.



CLIENTE: JULIO CERSAR SANTOS

Página
01

PROJETO: DETALHAMENTO PD.37492

OBRA: RUA JOÃO FELICIANI. 642 VOTORANTIM - SP

ESCALA: 1:50

AUTOR: NACIONAL RAINHA DAS PEDRAS

data
10/12/2023