



OBS: Cotas em metro.

MATERIAL:

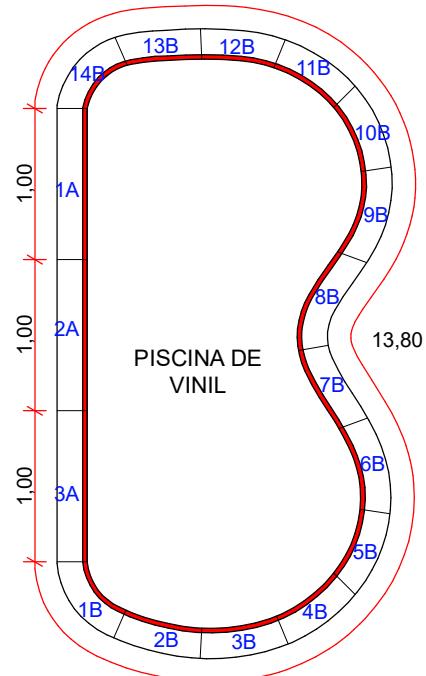

DETALHE 1 - ACABAMENTO

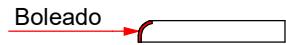

**"PEÇAS COM MARGEM PARA AJUSTE"
ESPALHE AS BORDAS, E DÊ
PREFERÊNCIA PARA AJUSTAR AS
PEÇAS DAS PONTAS NA HORA DA
INSTALAÇÃO.**

OBSERVAÇÕES IMPORTANTES:

- ACABAMENTO CONFIRMADO COM CLIENTE.
- LARGURA DA BORDA JÁ CONSIDERANDO PINGADEIRA. CLIENTE CIENTE QUE MÃO DE OBRA TERÁ QUE CONSIDERAR QUANDO FOR INSTALAR.
- TODAS AS PEÇAS DEVEM SER DISTRIBUÍDAS E AJUSTADAS PELO INSTALADOR EM OBRA CONFORME ORIENTAÇÕES EM PLANTA.
- NÃO NOS RESPONSABILIZAMOS POR INSTALAÇÃO INCORRETA, UMA VEZ QUE TODAS INFORMAÇÕES NECESSÁRIAS ENTÃO CONTIDAS NESTE DOCUMENTO.
- QUALQUER AJUSTE TERA QUE SER FEITA EM OBRA, PELA MÃO DE OBRA CONTRATADA

INFORMAÇÕES COMPLEMENTARES (produção):

- ACABAMENTO: 1 LADO BOLEADO
- FAZER MARCAÇÕES NAS PEÇAS CONFORME ORIENTAÇÕES DO PROJETO.

| | | | |
|--|-----------------|--|--|
|  <p>NACIONAL Rainha das Pedras</p> | CLIENTE: | MARIO SERGIO ELIAS DA SILVA | Página 01 |
| | PROJETO: | DETALHAMENTO PD.47764 | |
| | OBRA: | RUA CATANDUVA , 161 QUADRA R LOTE 12 - ARACOIABA DA SERRA - SP | |
| | ESCALA: | 1:50 | AUTOR: NACIONAL RAINHA DAS PEDRAS |
| | | | data 28/01/2025 |