


OBS: Cotas em metro.

MATERIAL: ~~+~~ 0,89

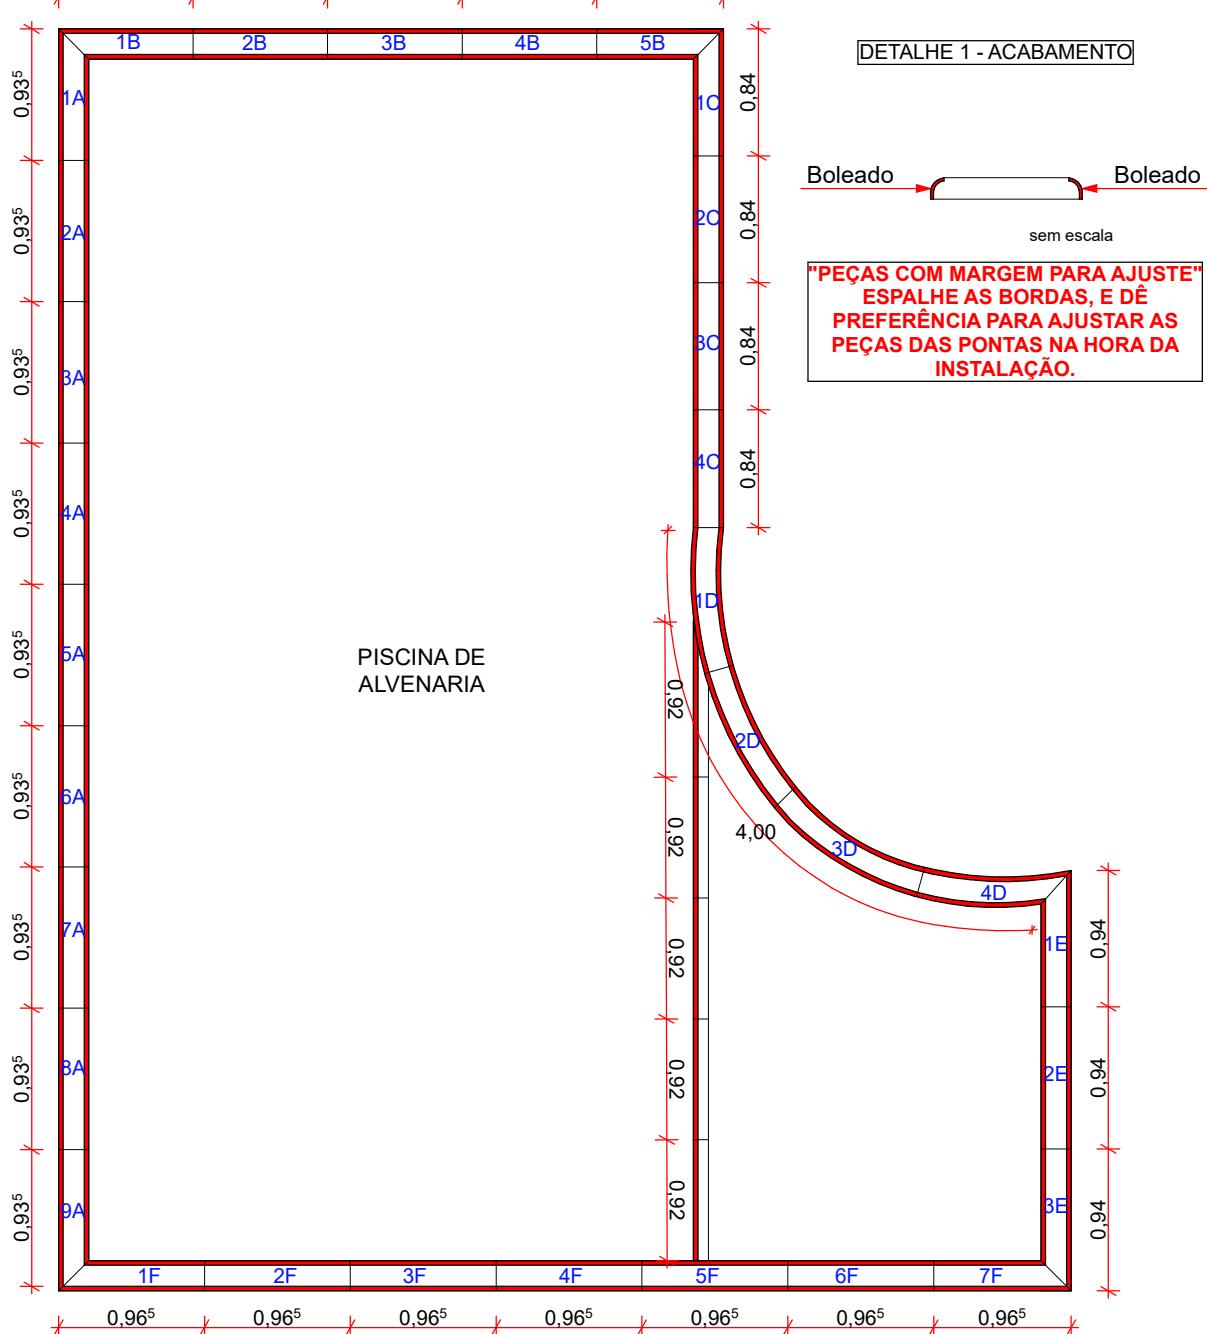

OBSERVAÇÕES IMPORTANTES:

OBSERVAÇÕES INICIAIS:

- ACABAMENTO CONFIRMADO COM CLIENTE.
- LARGURA DA BORDA JÁ CONSIDERANDO PINGADEIRA. CLIENTE CIENTE QUE MÃO DE OBRA TERÁ QUE CONSIDERAR QUANDO FOR INSTALAR.
- TODAS AS PEÇAS DEVEM SER DISTRIBUÍDAS E AJUSTADAS PELO INSTALADOR EM OBRA CONFORME ORIENTAÇÕES EM PLANTA.
- NÃO NOS RESPONSABILIZAMOS POR INSTALAÇÃO INCORRETA, UMA VEZ QUE TODAS INFORMAÇÕES NECESSÁRIAS ENTÃO CONTIDAS NESTE DOCUMENTO.
- QUALQUER AJUSTE TERA QUE SER FEITA EM OBRA, PELA MÃO DE OBRA CONTRATADA

INFORMAÇÕES COMPLEMENTARES (produção):

- ACABAMENTO: 2 LADOS BOLEADO
- FAZER MARCAÇÕES NAS PEÇAS CONFORME ORIENTAÇÕES DO PROJETO.



CLIENTE: JOSÉ RICARDO NUNES DA SILVA

Página
01

PROJETO: DETALHAMENTO PD.46742

OBRA: RUA SIRDILEI APARECIDO DE SOUZA, 391 - PILAR DO SUL - SP

ESCALA: 1:50 **AUTOR:** NACIONAL RAINHA DAS PEDRAS **data**
 10/12/2024