



OBS: Cotas em metro.
MATERIAL:

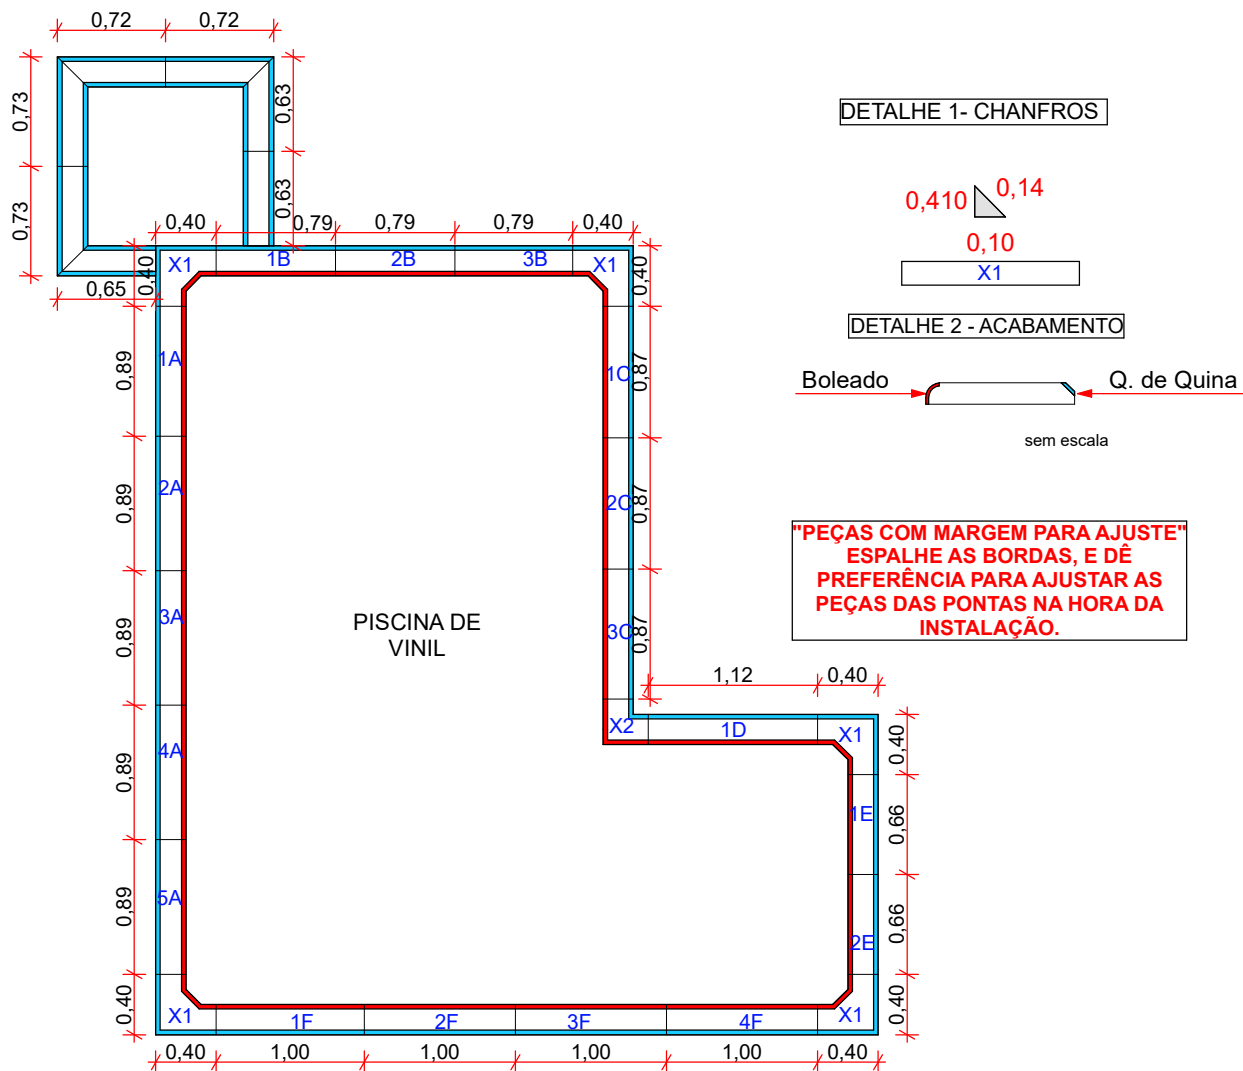

- OBSERVAÇÕES IMPORTANTES:**
- ACABAMENTO CONFIRMADO COM CLIENTE.
 - LARGURA DA BORDA JÁ CONSIDERANDO PINGADEIRA. CLIENTE CIENTE QUE MÃO DE OBRA TERÁ QUE CONSIDERAR QUANDO FOR INSTALAR.
 - TODAS AS PEÇAS DEVEM SER DISTRIBUÍDAS E AJUSTADAS PELO INSTALADOR EM OBRA CONFORME ORIENTAÇÕES EM PLANTA.
 - NÃO NOS RESPONSABILIZAMOS POR INSTALAÇÃO INCORRETA, UMA VEZ QUE TODAS INFORMAÇÕES NECESSÁRIAS ENTÃO CONTIDAS NESTE DOCUMENTO.
 - QUALQUER AJUSTE TERA QUE SER FEITA EM OBRA, PELA MÃO DE OBRA CONTRATADA

- INFORMAÇÕES COMPLEMENTARES (produção):**
- ACABAMENTO: 1 LADO BOLEADO/ 1 LADO Q. DE QUINA
 - FAZER MARCAÇÕES NAS PEÇAS CONFORME ORIENTAÇÕES DO PROJETO.

| | | | |
|---|-----------------|---|--|
|  | CLIENTE: | MICHELE ALCANTARA DE OLIVEIRA CAMPOS | Página 01 |
| | PROJETO: | DETALHAMENTO PD.47689 | |
| | OBRA: | RUA ANTONIO RODRIGUES FILHO, 331 QUADRA B SOROCABA - SP | |
| | ESCALA: | 1:50 | AUTOR: NACIONAL RAINHA DAS PEDRAS data 26/02/2025 |