


OBS: Cotas em metro.

MATERIAL:

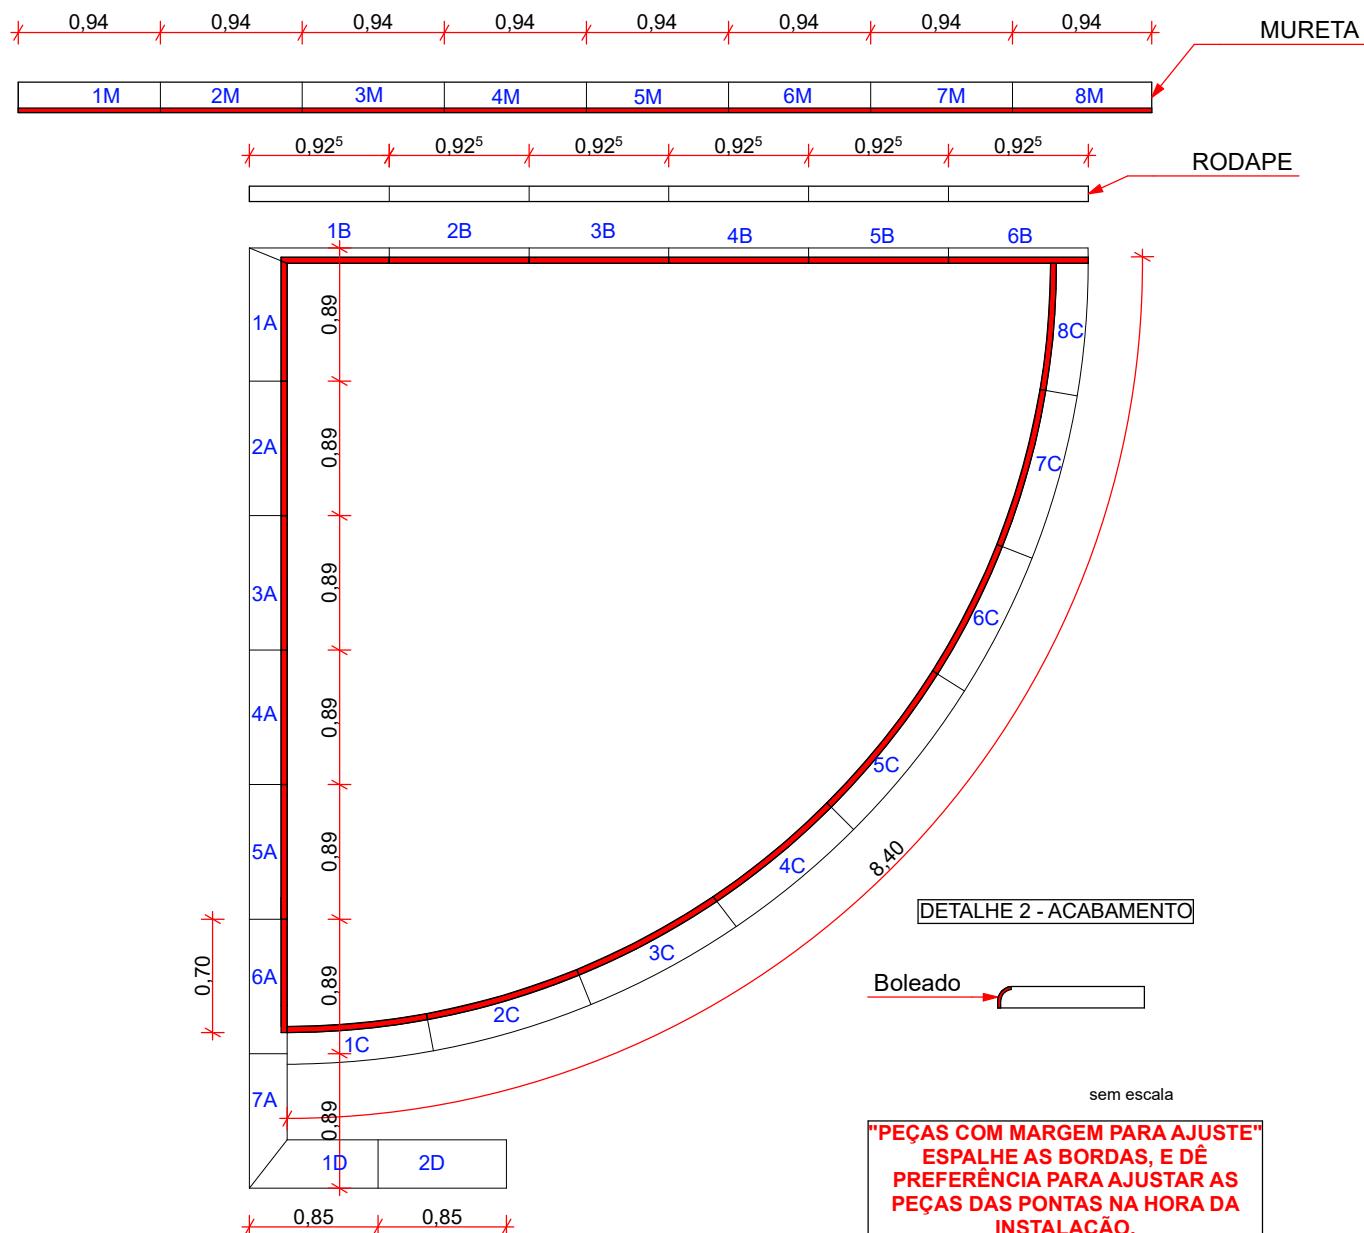

OBSERVAÇÕES IMPORTANTES:

- OBSERVAÇÕES INICIAIS:**

 - ACABAMENTO CONFIRMADO COM CLIENTE.
 - LARGURA DA BORDA JÁ CONSIDERANDO PINGADEIRA. CLIENTE CIENTE QUE MÃO DE OBRA TERÁ QUE CONSIDERAR QUANDO FOR INSTALAR.
 - TODAS AS PEÇAS DEVEM SER DISTRIBUÍDAS E AJUSTADAS PELO INSTALADOR EM OBRA CONFORME ORIENTAÇÕES EM PLANTA.
 - NÃO NOS RESPONSABILIZAMOS POR INSTALAÇÃO INCORRETA, UMA VEZ QUE TODAS INFORMAÇÕES NECESSÁRIAS ENTÃO CONTIDAS NESTE DOCUMENTO.
 - QUALQUER AJUSTE TERA QUE SER FEITA EM OBRA, PELA MÃO DE OBRA CONTRATADA

INFORMAÇÕES COMPLEMENTARES (produção):

- ACABAMENTO: 1 LADO BOLEADO
 - FAZER MARCAÇÕES NAS PEÇAS CONFORME ORIENTAÇÕES DO PROJETO.

	CLIENTE: EDIFÍCIO ITAIM DREAM	Página 01
PROJETO:	DETALHAMENTO PD.43517	
OBRA:	RUA COMENDADOR MIGUEL CALFAT 147 - SÃO PAULO - SP	
ESCALA: 1:50	AUTOR: NACIONAL RAINHA DAS PEDRAS	data 17/09/2024