

OBS: Cotas em metro.


MATERIAL:

DETALHE 1- CHANFROS


0,11⁵
0,16
0,11⁵

X1

DETALHE 2 - ACABAMENTO

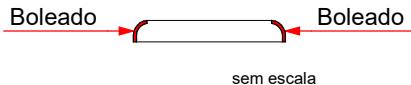

"PEÇAS COM MARGEM PARA AJUSTE"
ESPALHE AS BORDAS, E DÊ
PREFERÊNCIA PARA AJUSTAR AS
PEÇAS DAS PONTAS NA HORA DA
INSTALAÇÃO.

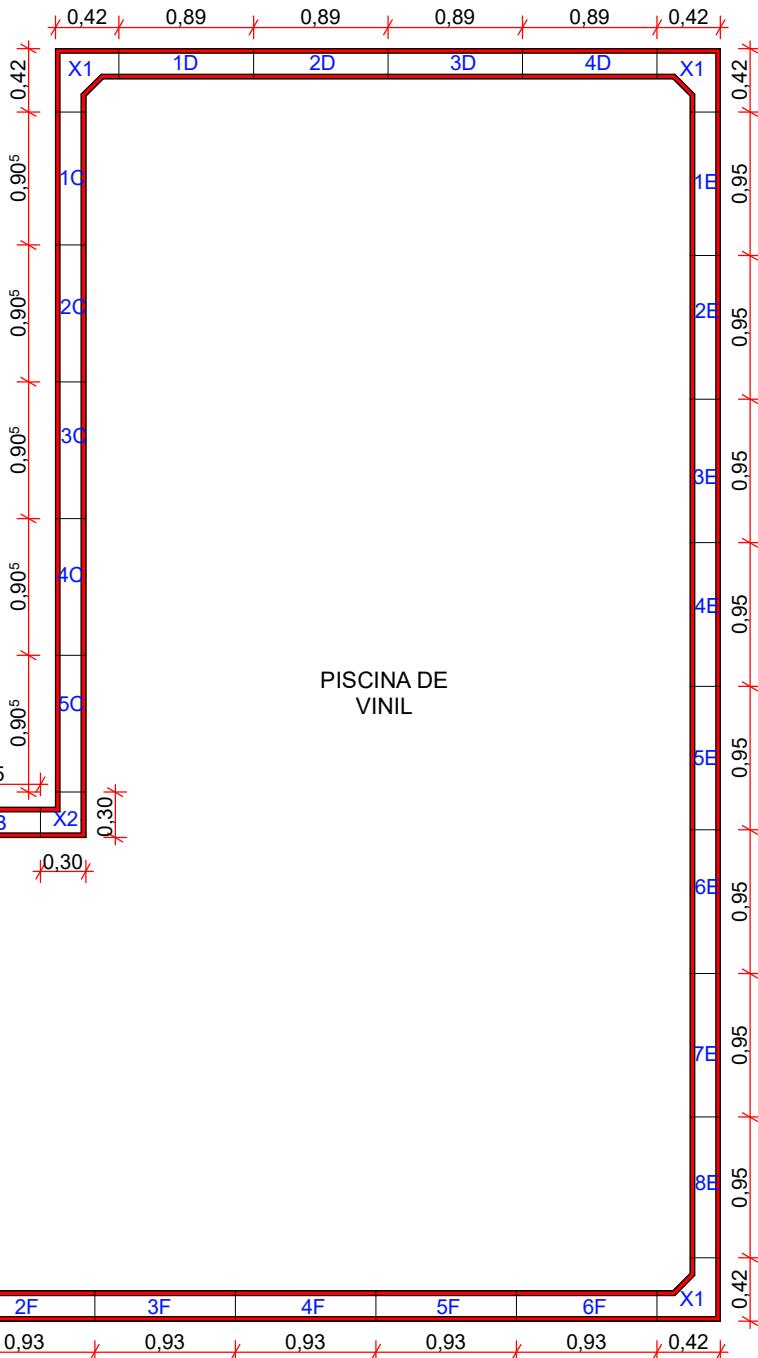

OBSERVAÇÕES IMPORTANTES:

- ACABAMENTO CONFIRMADO COM CLIENTE.
- LARGURA DA BORDA JÁ CONSIDERANDO PINGADEIRA. CLIENTE CIENTE QUE MÃO DE OBRA TERÁ QUE CONSIDERAR QUANDO FOR INSTALAR.
- TODAS AS PEÇAS DEVEM SER DISTRIBUÍDAS E AJUSTADAS PELO INSTALADOR EM OBRA CONFORME ORIENTAÇÕES EM PLANTA.
- NÃO NOS RESPONSABILIZAMOS POR INSTALAÇÃO INCORRETA, UMA VEZ QUE TODAS INFORMAÇÕES NECESSÁRIAS ENTÃO CONTIDAS NESTE DOCUMENTO.
- QUALQUER AJUSTE TERA QUE SER FEITA EM OBRA, PELA MÃO DE OBRA CONTRATADA

INFORMAÇÕES COMPLEMENTARES (produção):

- ACABAMENTO: 2 LADOS BOLEADOS
- FAZER MARCAÇÕES NAS PEÇAS CONFORME ORIENTAÇÕES DO PROJETO.



CLIENTE:

DANILO JOSÉ DE ALMEIDA ROSA

Página
01

PROJETO:

DETALHAMENTO PD.47571

OBRA:

RUA JOSÉ INÁCIO MARTINS JUNIOR, 158 - ARACOIABA DA SERRA - SP

ESCALA:

1:50

AUTOR: NACIONAL RAINHA DAS PEDRAS

data
26/02/2025