




Bancada wc. suítes
Vista superior
Esc. 1:35

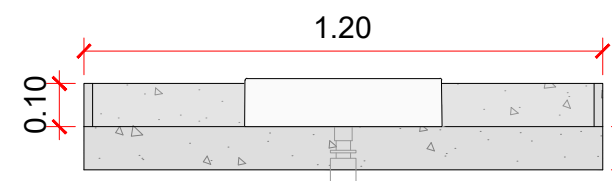


Bancada wc. suítes
Vista frontal
Esc. 1:35

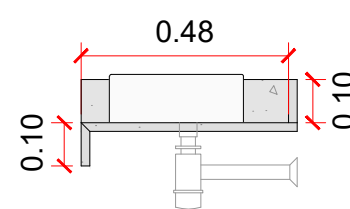


Bancada wc. suítes
Vista lateral
Esc. 1:35

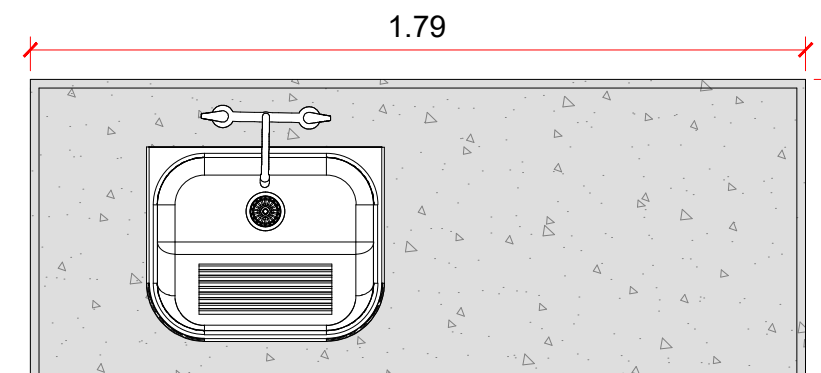


Bancada lavanderia
Vista superior
Esc. 1:35

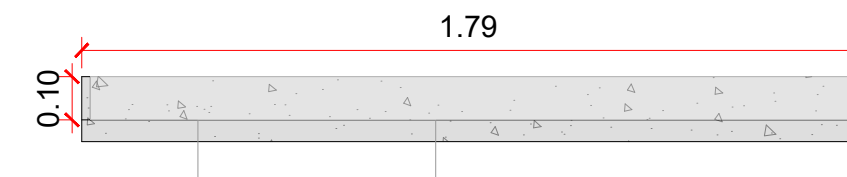


Bancada lavanderia
Vista frontal
Esc. 1:35

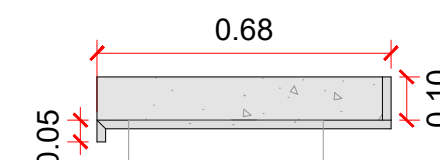


Bancada lavanderia
Vista lateral
Esc. 1:35

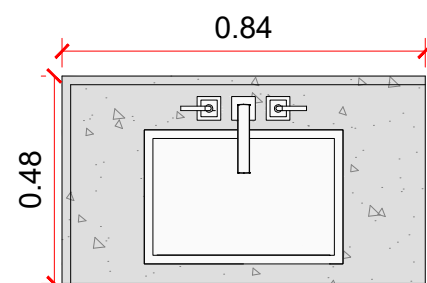


Bancada vestiário
Vista superior
Esc. 1:35

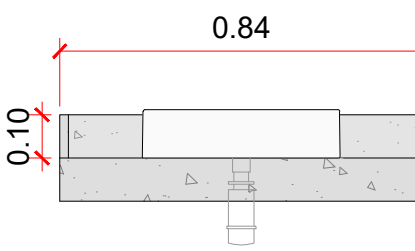


Bancada vestiário
Vista frontal
Esc. 1:35

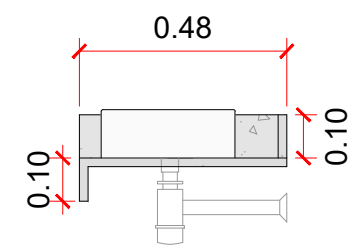


Bancada vestiário
Vista lateral
Esc. 1:35

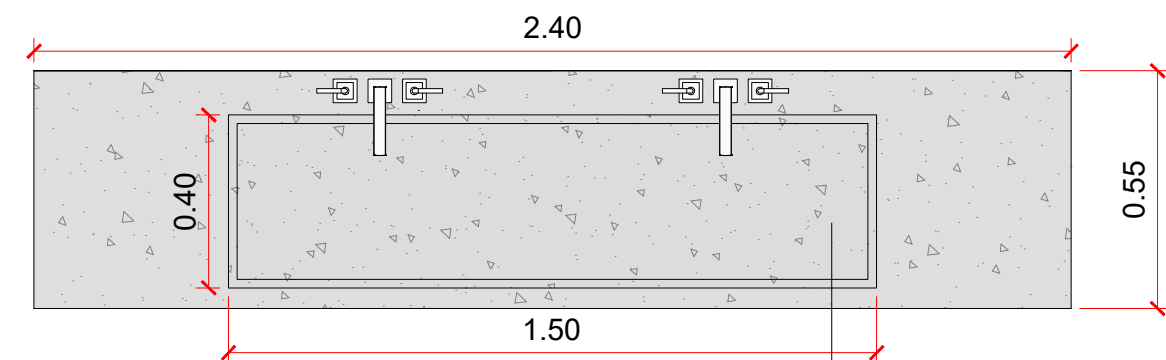


Bancada suíte master
Vista superior
Esc. 1:35

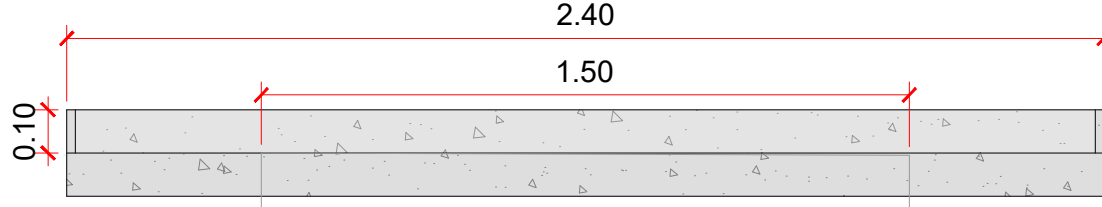


Bancada suíte master
Vista frontal
Esc. 1:35

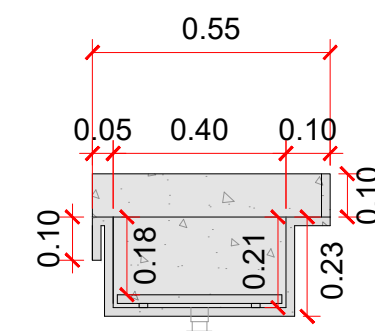


Bancada suíte master
Vista lateral
Esc. 1:35

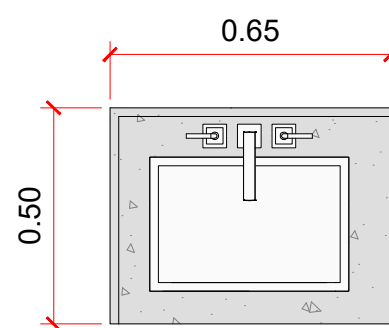


Bancada wc. func.
Vista superior
Esc. 1:35

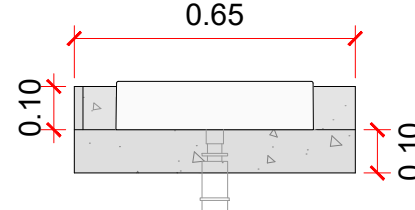


Bancada wc. func.
Vista frontal
Esc. 1:35

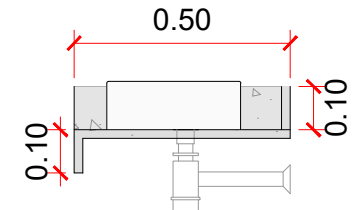


Bancada wc. func.
Vista lateral
Esc. 1:35

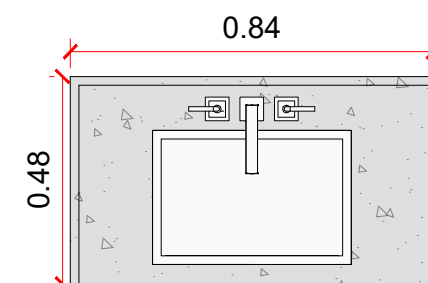


Bancada vestiário
Vista superior
Esc. 1:35

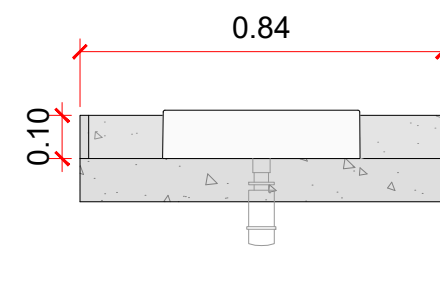


Bancada vestiário
Vista frontal
Esc. 1:35

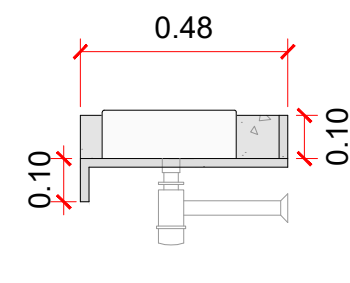


Bancada vestiário
Vista lateral
Esc. 1:35

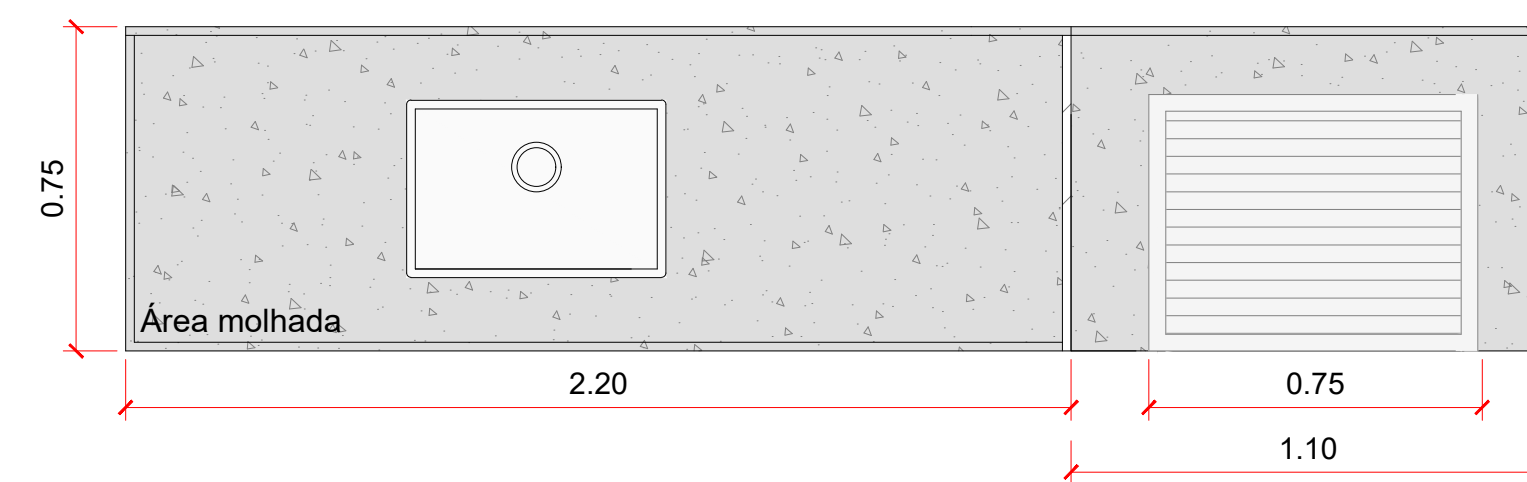


Bancada cozinha/gourmet
Vista superior
Esc. 1:35

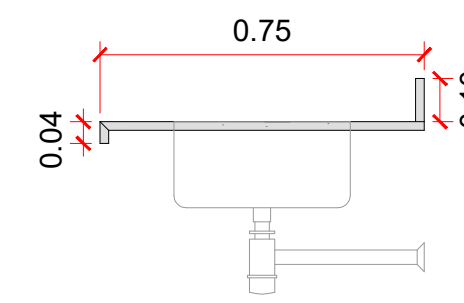


Bancada cozinha
Vista lateral
Esc. 1:35

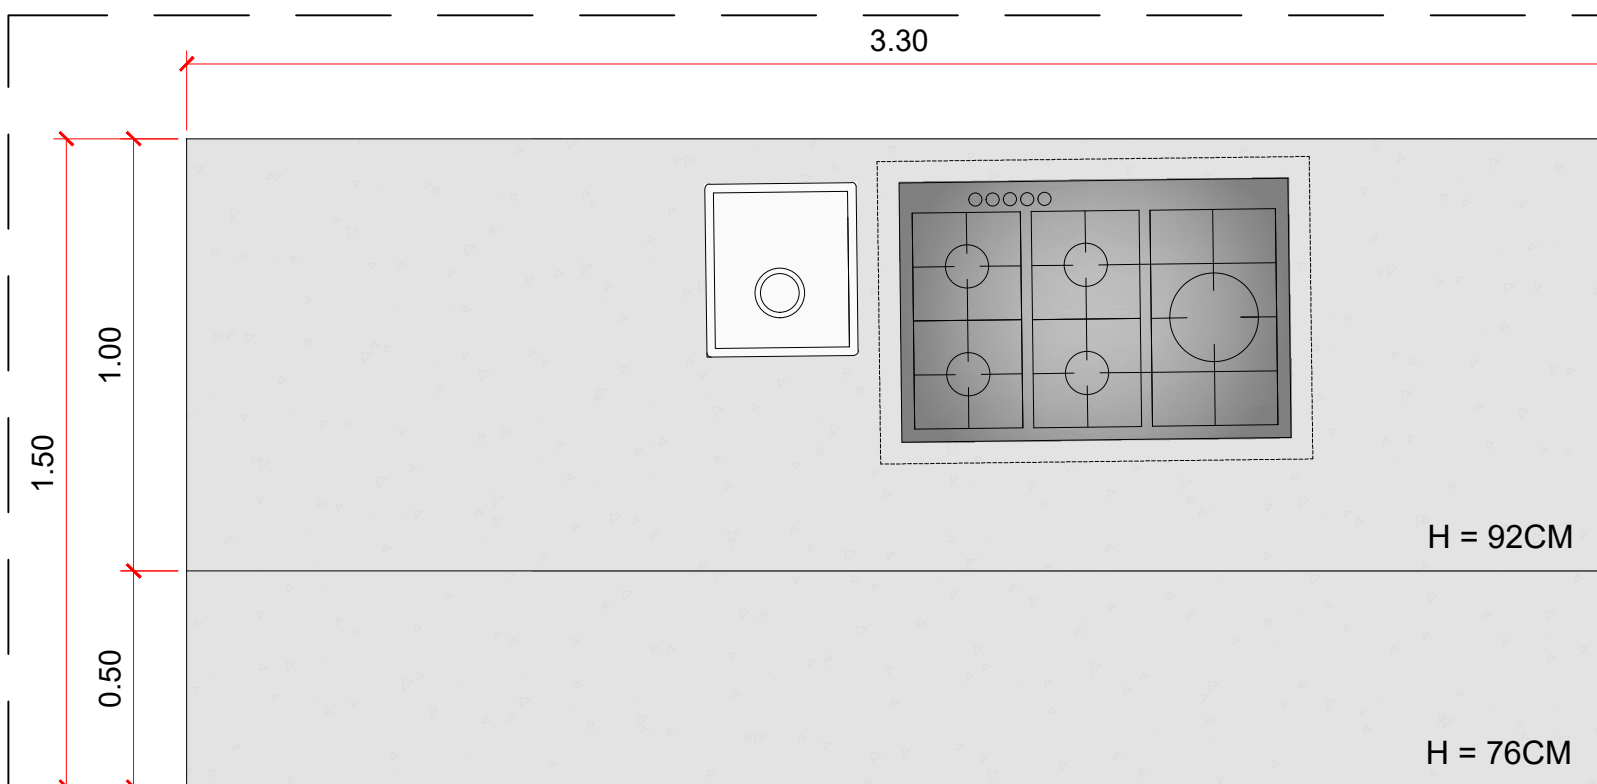


Bancada ilha
Vista superior
Esc. 1:35

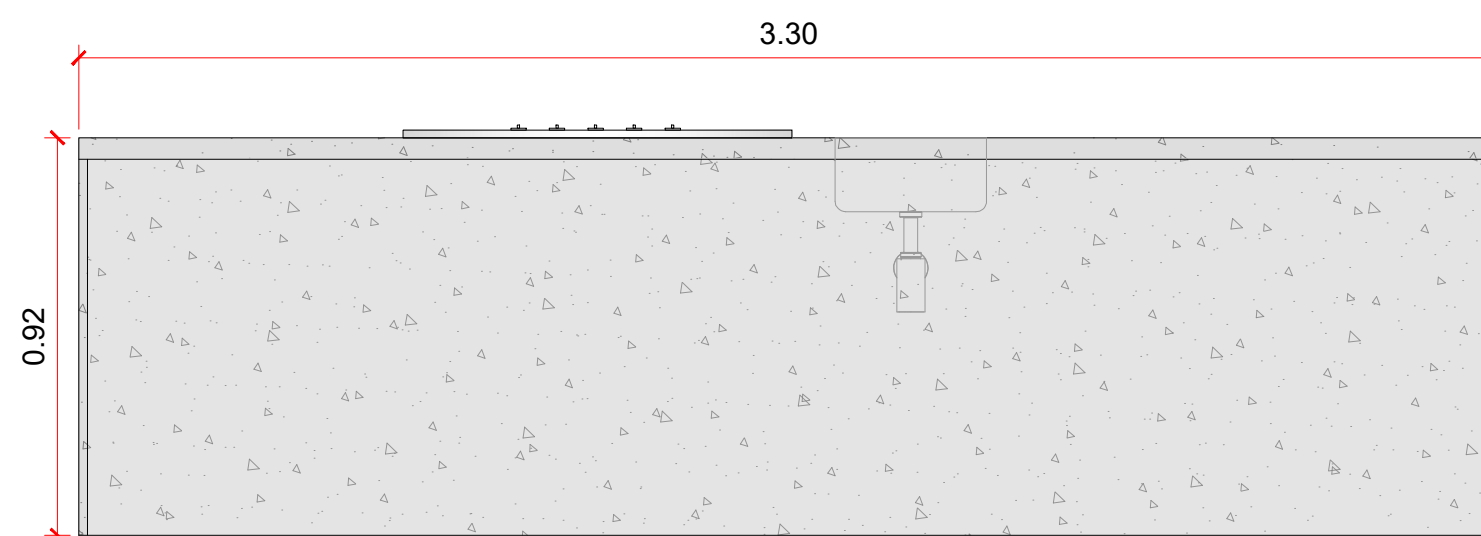


Bancada ilha
Vista frontal cozinha
Esc. 1:35

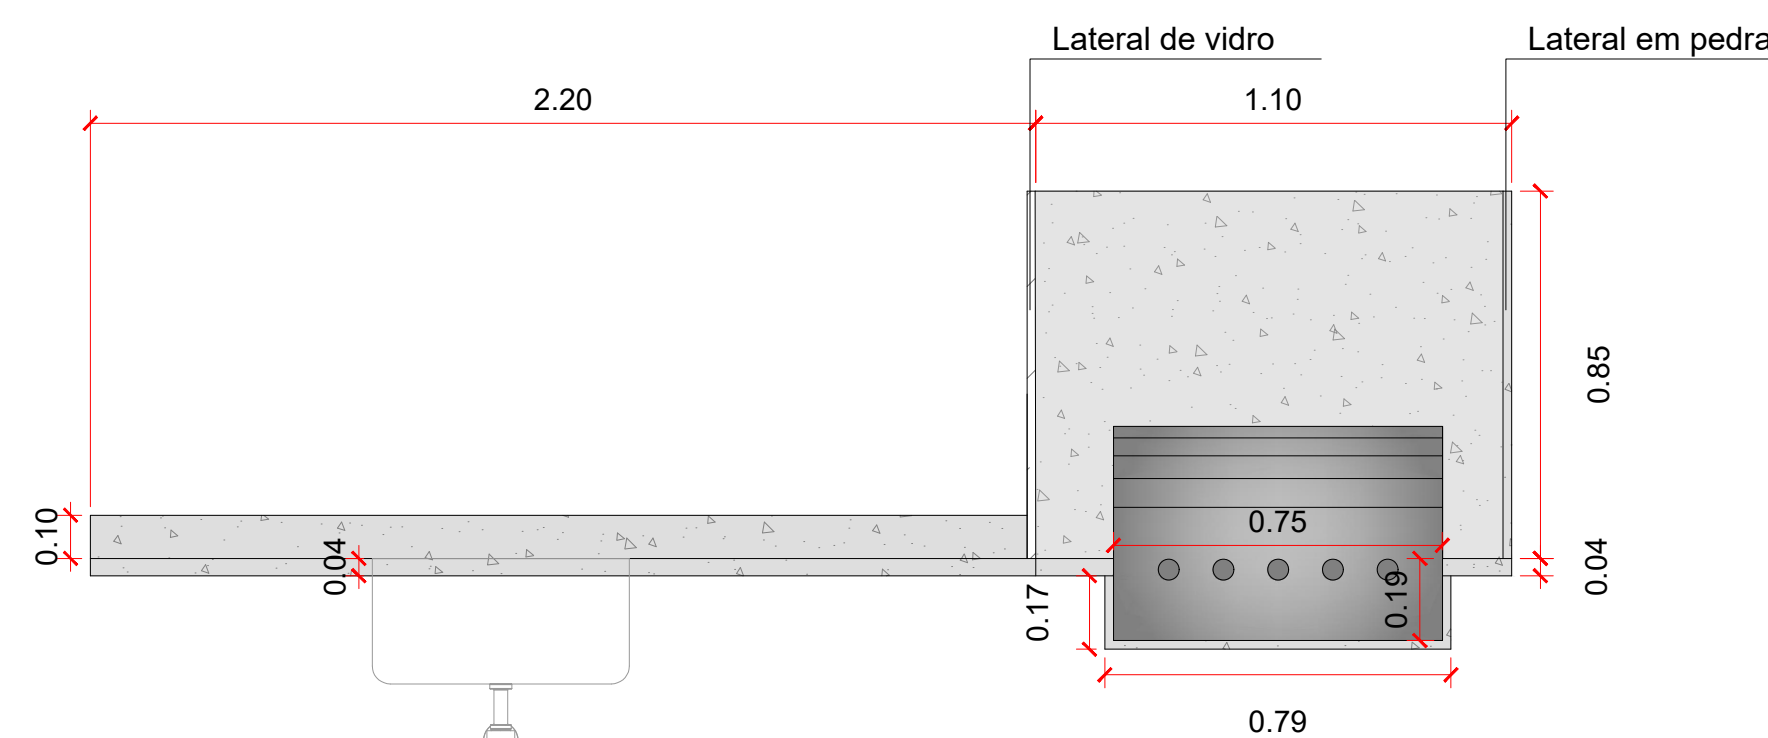


Bancada cozinha/gourmet
Vista frontal
Esc. 1:35

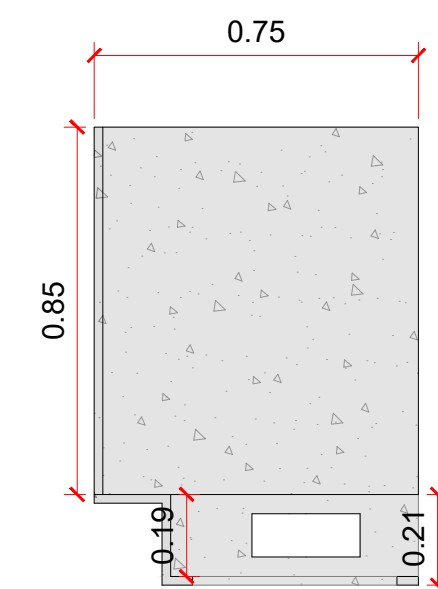


Bancada gourmet
Vista lateral
Esc. 1:35

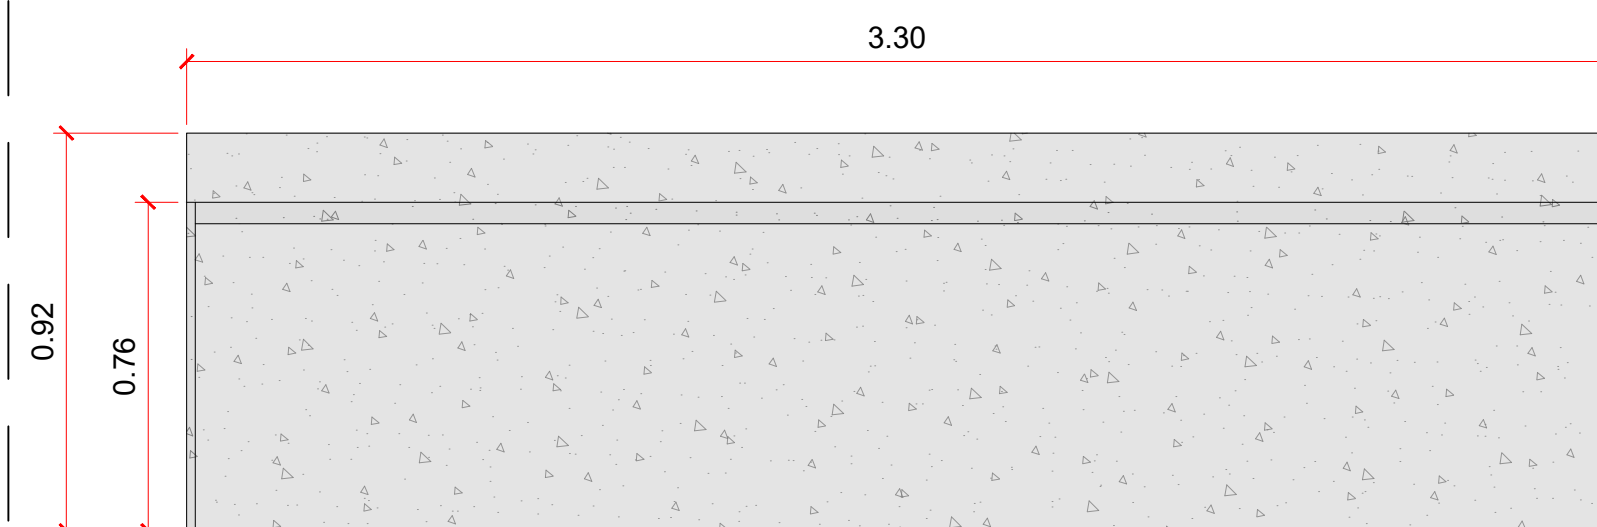

Bancada ilha
Vista frontal living
Esc. 1:35

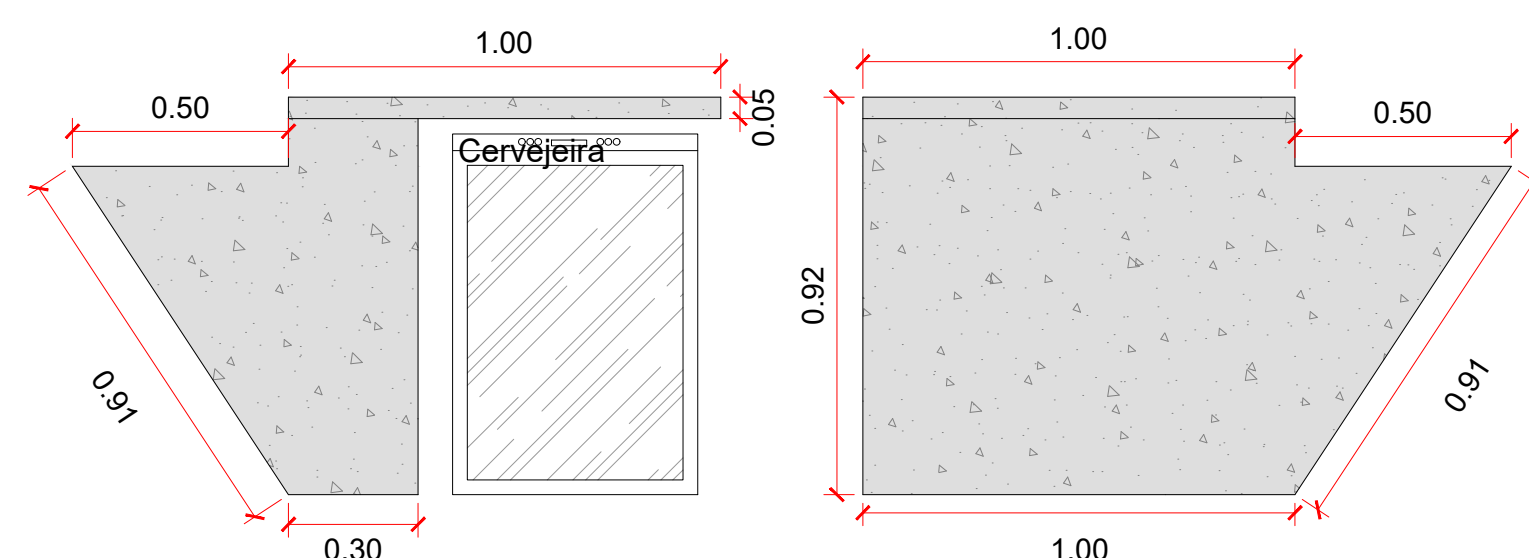

Bancada ilha
Vista lateral piscina
Esc. 1:35

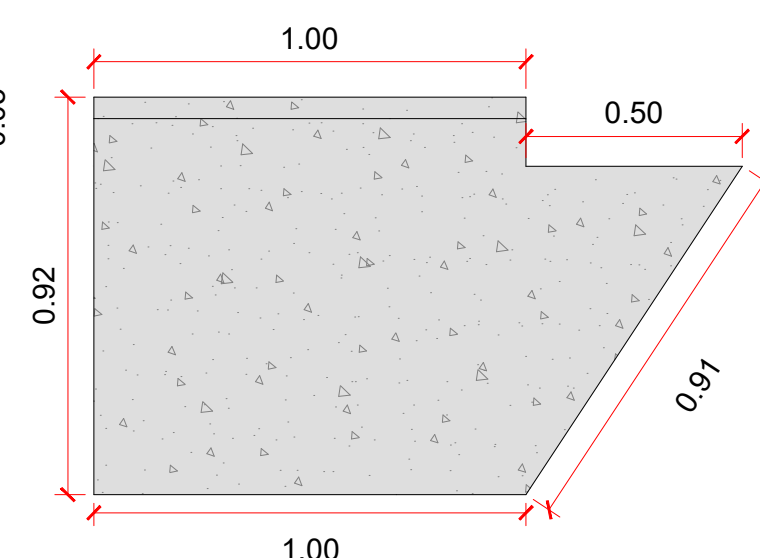

Bancada ilha
Vista lateral jantar
Esc. 1:35

	PROJETO DE INTERIORES		Título: Det. bancadas	XX XX
	Local: Itú- SP, -	Proprietário: Sílvia	Escala: 1/200	
	Responsáveis: Arqt.ª Andreza Galani e Arqt.ª Patricia Bacalá	Revisão: 00		
	Desenho: Arqt.º Rubens Garcia	Data: 02/08/2023		
Av. Queiroz Filho, 1700 Sala 208 - Bloco E São Paulo - SP				

Este projeto não poderá ser copiado, plagiado, distribuído, reproduzido ou publicado sem a autorização formal de seu autor, atendendo à lei 9.610, de 19/02/1998 e à lei 12.853, de 14/08/2013, ambas referentes aos direitos autorais dos projetos.