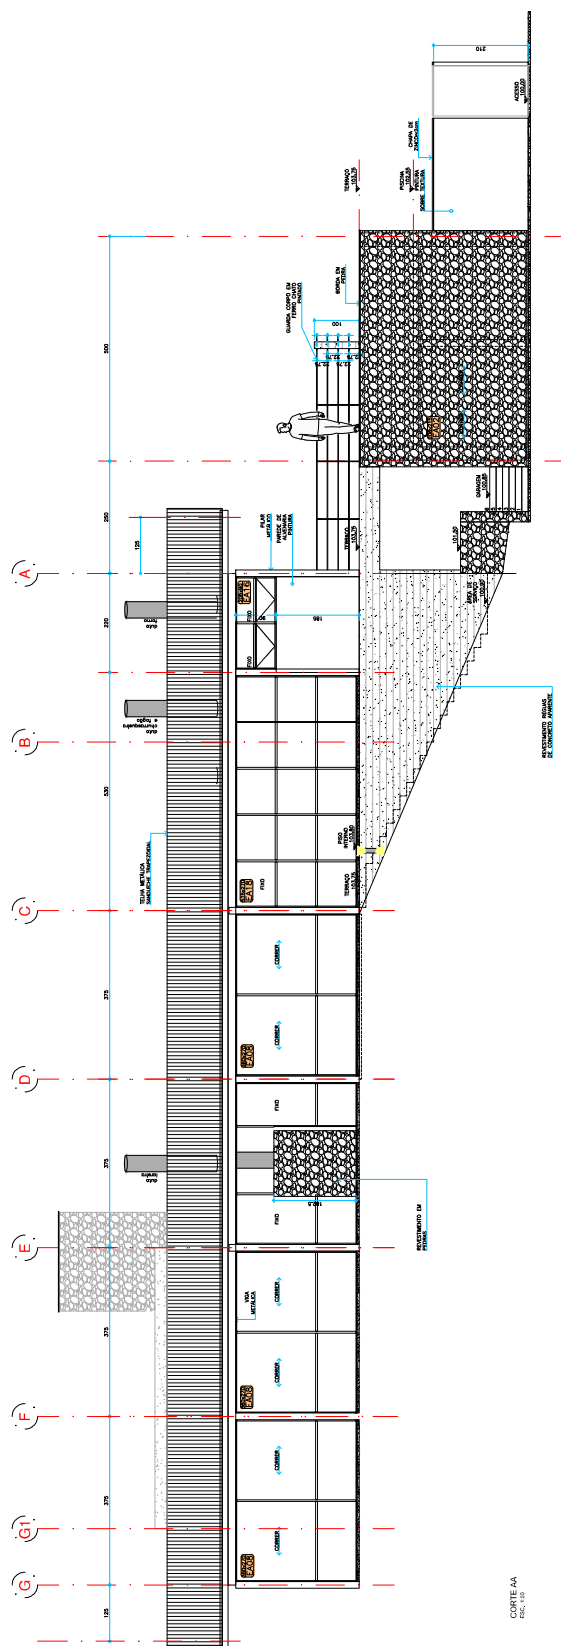
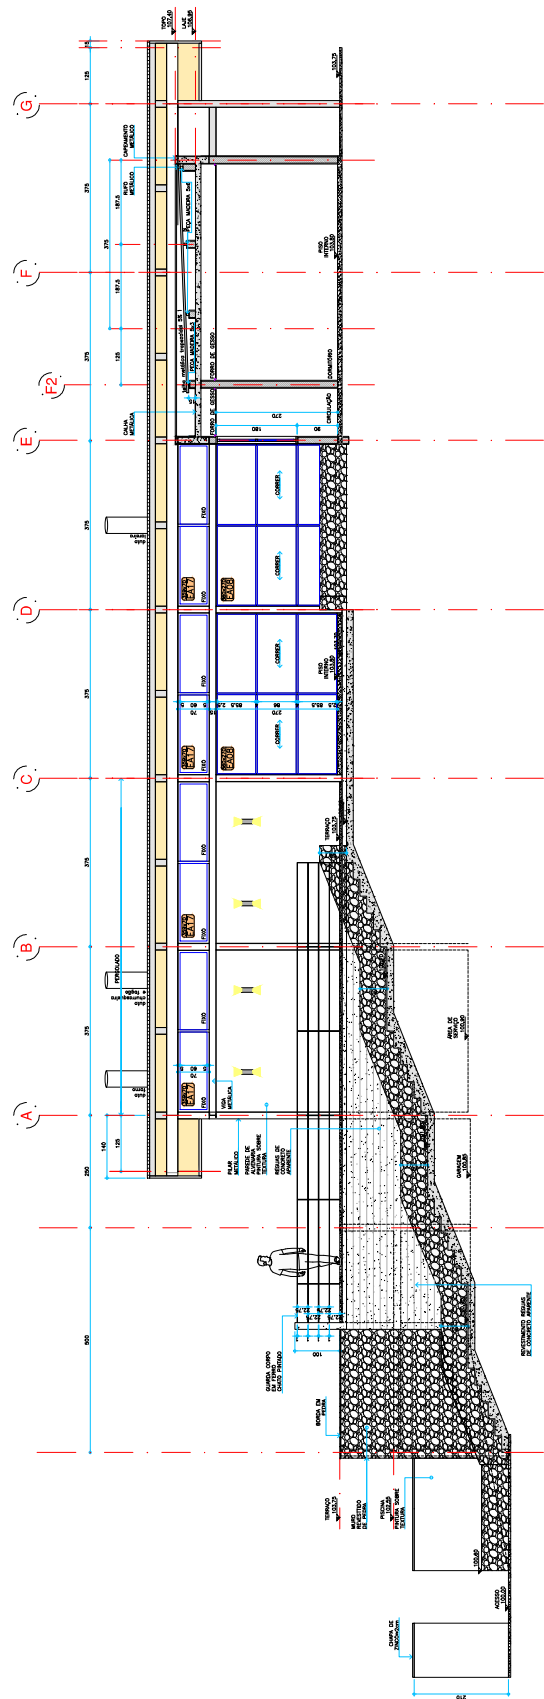


CORTE AA
FISC. 110CORTE BB
EBC 149

NOTAS

1-VERIFICAR MEDIDAS NA OBRA
2-DRY WALL PREENCHIDOS INTERIORMENTE COM LÃ DE ROCHA 32Kg/m3
3-ESPECIFICAÇÕES DETALHADAS DE MATERIAIS E ACABAMENTOS - VER MEMORIAL DESCRITIVO

Marcelo Patrício
Maurício Patrício
Nora de Queiroz

Po3 Arquitetura Ltda.
Avenida São Camilo 899, Sala 14
Edifício Pratiópolis
CEP. 06709-150 - Cofre SP
www.totipot32.ufpa.br

[illegible]

SAMANTA E MARCO ANTONIO
RES. RUA BARUERI 67, COTIA

2

PROJETO EXECUTIVO

CORTES / FACHADAS
AA e BBCORTES / F
AA e BB

PROJETO Nº 536/22

DIREITOS AUTORAIS RESERVADOS	
DESENHO	RS/CT
APROVAÇÃO	MP
ESCALA	1:50
FOLHA 04	
14/07/2023	

FOLHA 04