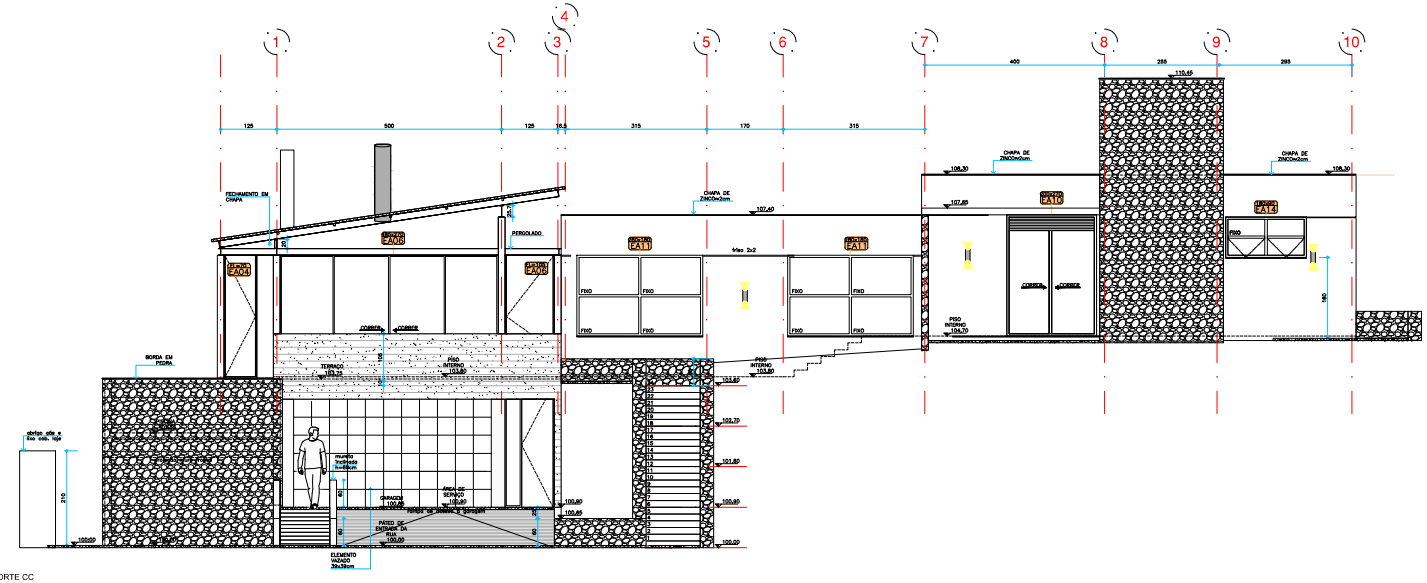

CORTE CC
ESC.: 1:50

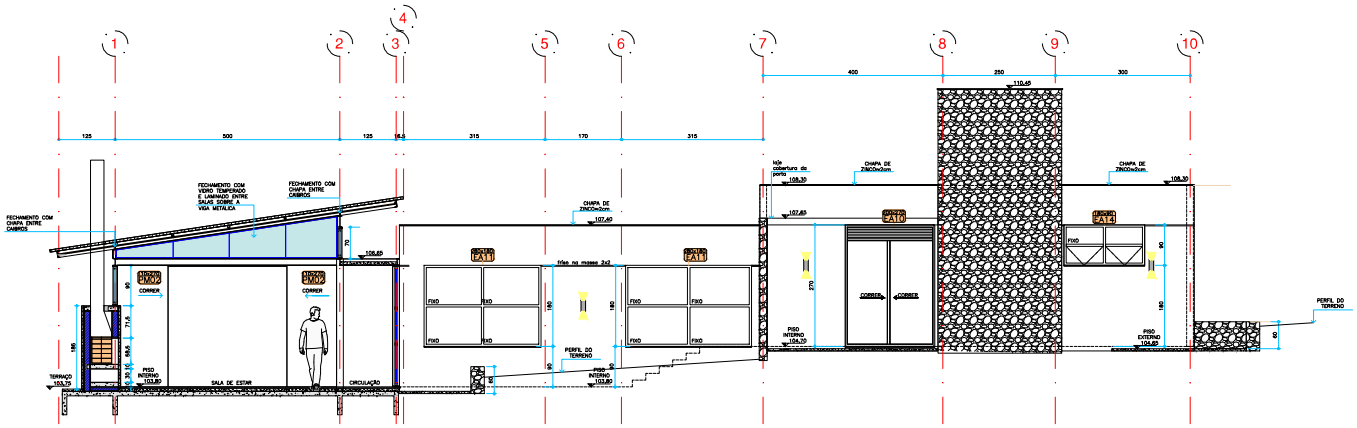

CORTE DD
ESC.: 1:50

NOTAS
1-VERIFICAR MEDIDAS NA OBRA
2-DRY WALL PREENCHIDOS INTERNAMENTE COM LÃ DE ROCHA 32Kg/m3
3- ESPECIFICAÇÕES DETALHADAS DE MATERIAIS E ACABAMENTOS - VER MEMORIAL DESCRITIVO

[redacted]

[redacted]

REVISÕES

Nº	DATA	DESCRIÇÃO	DES	DESIN	EM
00	14/07/2023	EMISSÃO INICIAL	RSICT	MP	N
01	01/10/2023	[redacted]	RS	MP	N

SAMANTA E MARCO ANTONIO

RES. RUA BARUERI 67, COTIA

PROJETO EXECUTIVO

CORTES / FACHADAS
CC e DD

PROJETO Nº 536/22

DIREITOS AUTORAIS RESERVADOS		
DESENHO	RSICT	
APROVAÇÃO	MP	
ESCALA	1:50	CORTES/ FACHADAS
FOLHA 05		14/07/2023