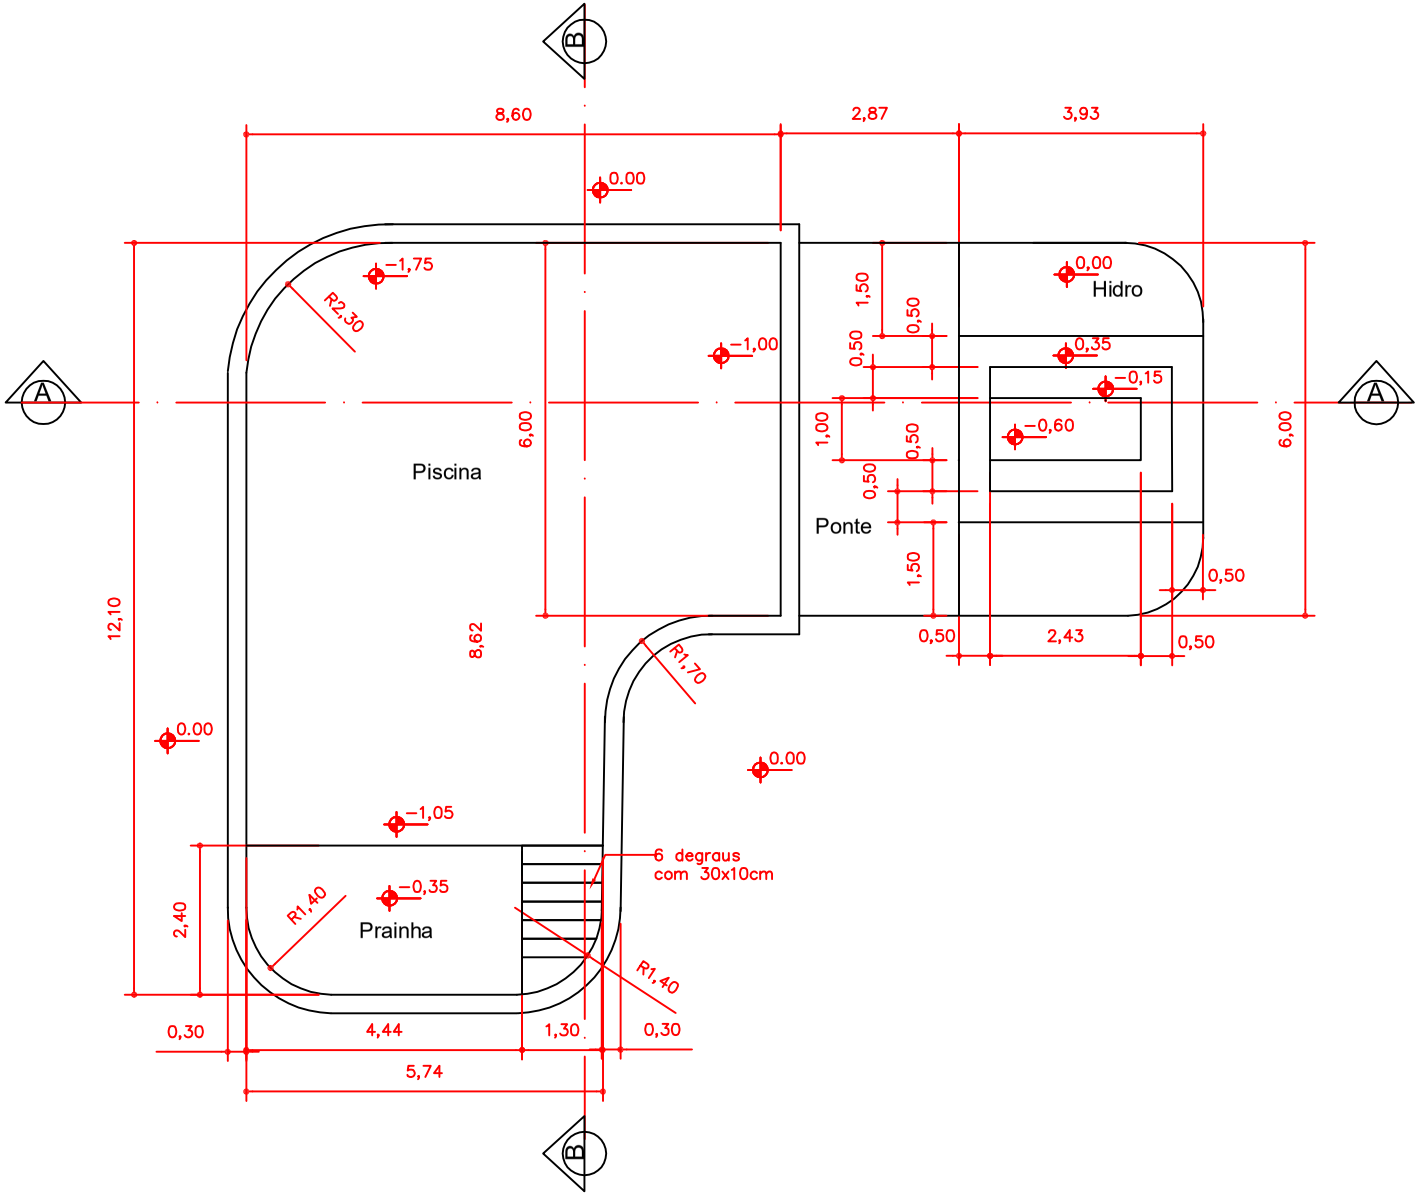
B
8,60
2,87
3,93
0.00
-1,75
R2,30
-1,00
Piscina
6,00
12,10
8,62
0.00
-1,05
R1,40
-0,35
Prainha
2,40
0,30
4,44
1,30
0,30
5,74
R1,70
0.00
6 degraus
com 30x10cm
R1,40
B
A
A
1,50
0,50
0,50
0,00
Hidro
0,35
-0,15
-0,60
1,00
0,50
0,50
Ponte
1,50
0,50
0,50
2,43
0,50
6,00

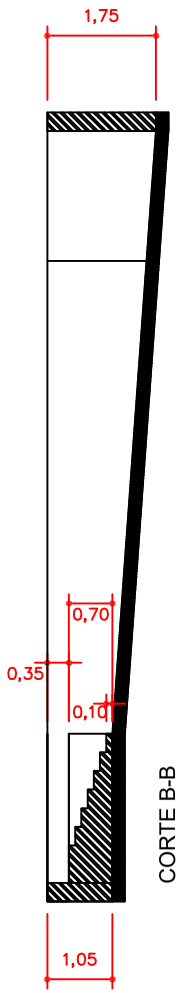
1,75
0,70
0,35
0,10
1,05
CORTE B-B

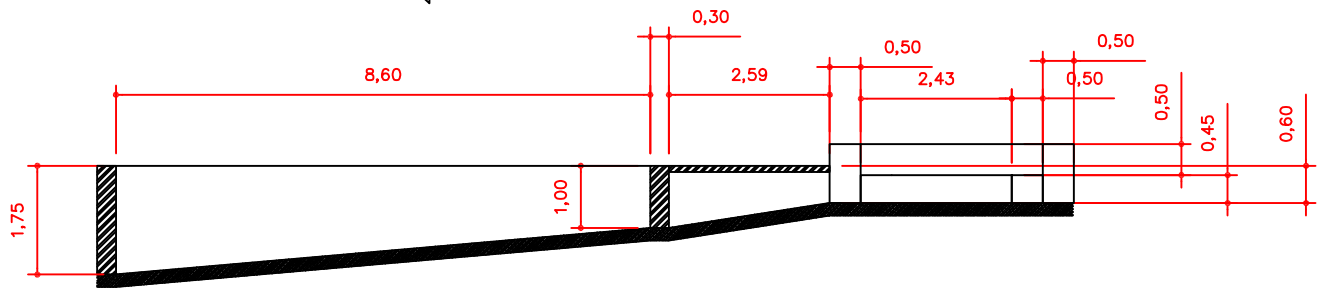
0,30
8,60
2,59
0,50
2,43
0,50
0,50
0,50
0,45
0,60
1,75
1,00

CORTE A-A