

NOTA: Todas as medidas deverão ser conferidas in-loco previamente à produção das peças. As posições das pedras poderão ser verificadas no projeto executivo de arquitetura.

NOTA: Confirmar com o cliente os modelos de eletrodomésticos, louças e metais adquiridos para a correta execução das pedras.

NOTA: Atentar-se a instalação do sifão para compatibilizar as alturas na instalação de marcenaria.


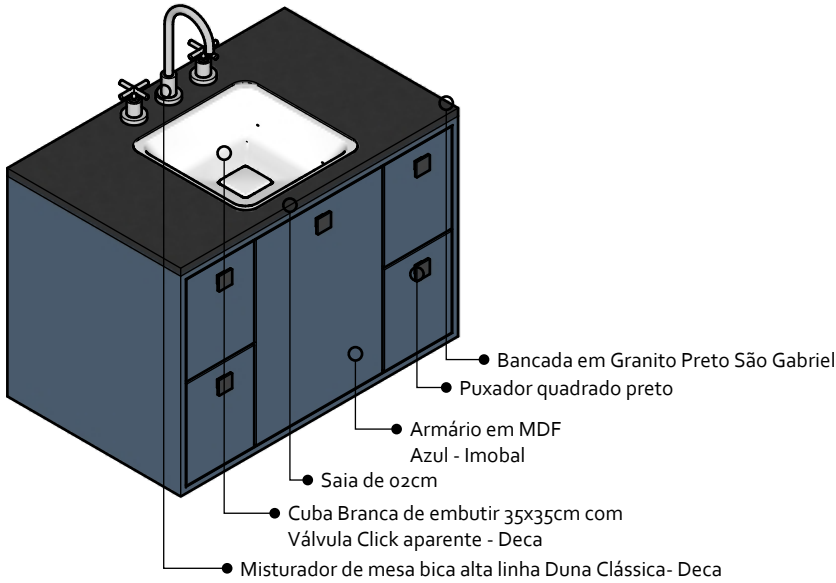


IMAGEM 01

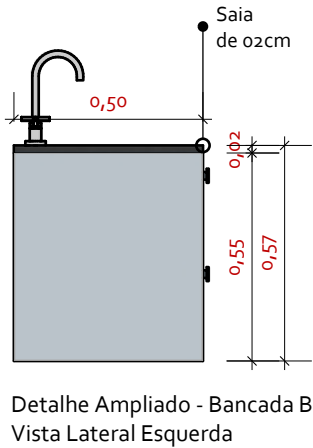

Guedes
& Bissoli

Det. de Pedras
TATIANA E RAPHAEL

BANCADA
BANHO 01

-Bancada em Granito Preto
São Gabriel;
-Saia de 02cm.

Verificar pontos hidráulicos.
Para mais informações
referentes ao móveis
planejados, consultar o
detalhamento de mobiliário.
Ver imagens internas.



DETALHE

Escalas 1:20

FOLHA

01
07

Conferir todas as medidas in-loco e estudar as imagens do projeto de interiores. Prever os pontos elétricos e de gás conforme projeto. Informar a marcenaria/loja de planejados sobre as medidas dos eletrodomésticos a serem comprados. Atualizar pontos de hidráulica e elétricos conforme o projeto de interiores devido a mudanças solicitadas e aprovadas nessa fase.

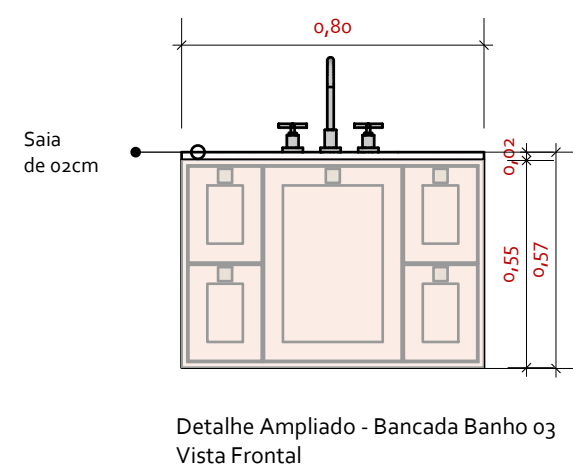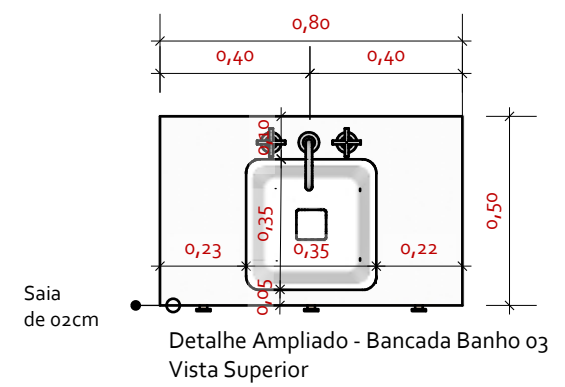

NOTA: Todas as medidas deverão ser conferidas in-loco previamente à produção das peças. As posições das pedras poderão ser verificadas no projeto executivo de arquitetura.

NOTA: Confirmar com o cliente os modelos de eletrodomésticos, louças e metais adquiridos para a correta execução das pedras.

NOTA: Atentar-se a instalação do sifão para compatibilizar as alturas na instalação de marcenaria.




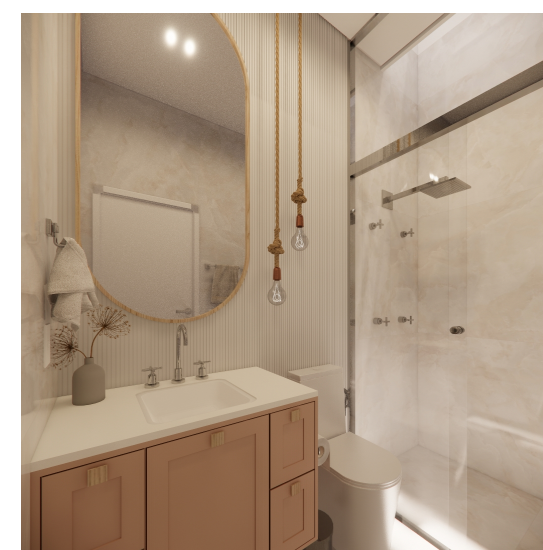


IMAGEM 02

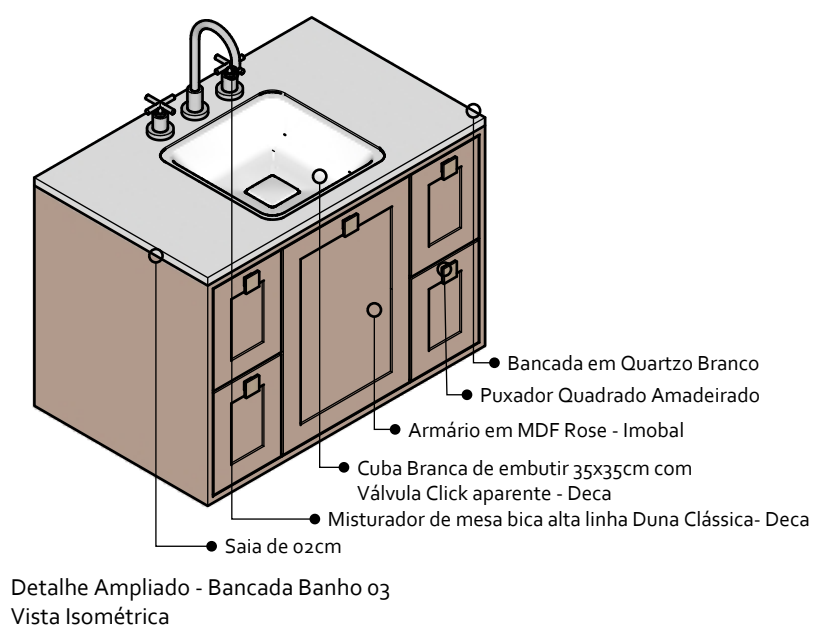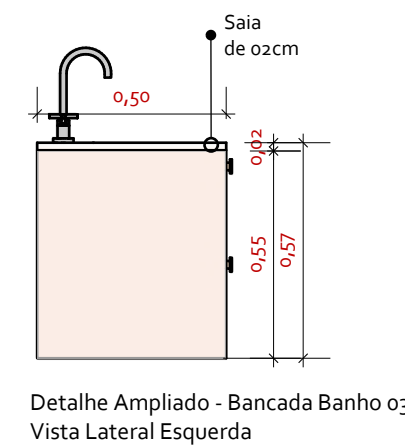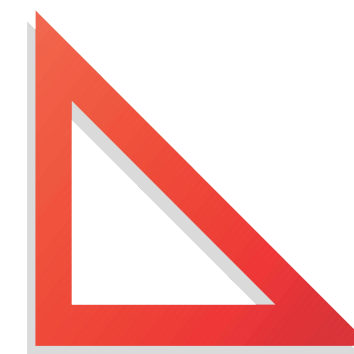

Guedes
& Bissoli

Det. de Pedras
TATIANA E RAPHAEL

BANCADA
BANHO 03

-Bancada em Quartzo Branco;
-Saia de 02cm.


Verificar pontos hidráulicos.
Para mais informações referentes ao móveis planejados, consultar o detalhamento de mobiliário.
Ver imagens internas.

DETALHE


Escala 1:20

FOLHA

02
07

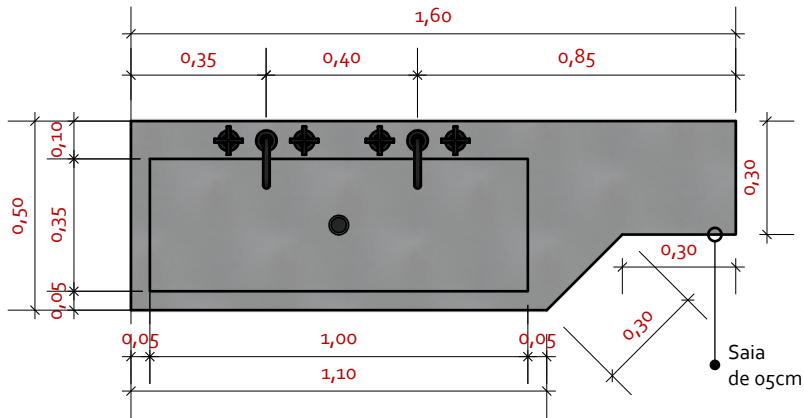

Detalhe Ampliado - Bancada Banho 04
Vista Superior

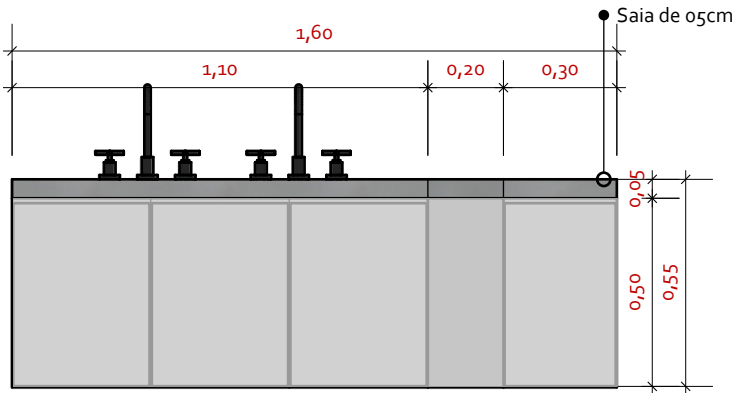


Detalhe Ampliado - Bancada Banho 04
Vista Frontal


NOTA: Todas as medidas deverão ser conferidas in-loco previamente à produção das peças. As posições das pedras poderão ser verificadas no projeto executivo de arquitetura.

NOTA: Confirmar com o cliente os modelos de eletrodomésticos, louças e metais adquiridos para a correta execução das pedras.


NOTA: Atentar-se a instalação do sifão para compatibilizar as alturas na instalação de marcenaria.

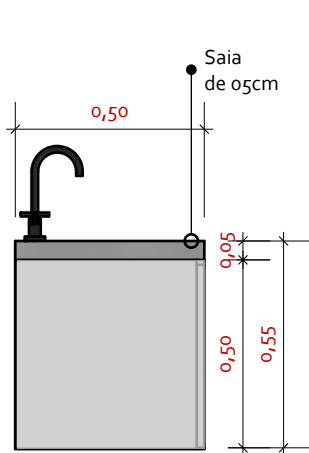

Detalhe Ampliado - Bancada Banho 04
Vista Lateral Esquerda

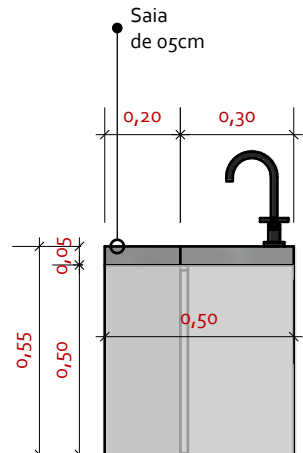

Detalhe Ampliado - Bancada Banho 04
Vista Lateral Direita

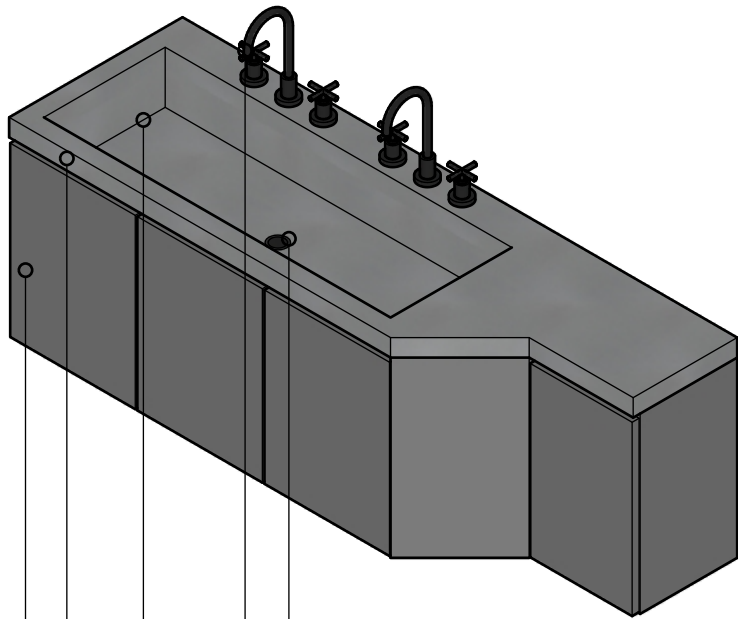

Detalhe Ampliado - Bancada Banho 04
Vista Isométrica



Guedes
& Bissoli

Det. de Pedras
TATIANA E RAPHAEL

BANCADA
BANHO 04

-Bancada em Quartzo
Cinza;
-Saia de 05cm.


Verificar pontos hidráulicos.
Para mais informações
referentes ao móveis
planejados, consultar o
detalhamento de mobiliário.
Ver imagens internas.

DETALHE


Escalas 1:20

FOLHA


03
07

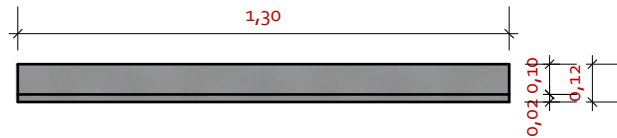


Detalhe Ampliado - Prateleira Banho 04
Vista Superior

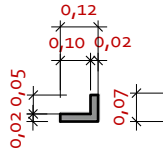

Detalhe Ampliado - Prateleira Banho 04
Vista Lateral Esquerda

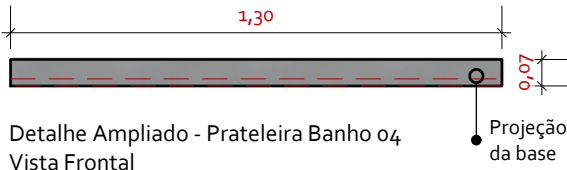

Detalhe Ampliado - Prateleira Banho 04
Vista Frontal

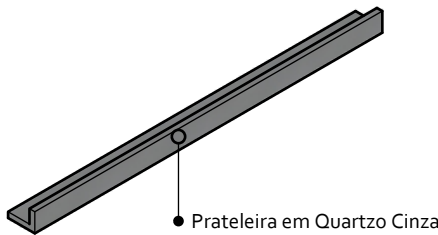

Detalhe Ampliado - Prateleira Banho 04
Vista Isométrica

NOTA: Todas as medidas deverão ser conferidas in-loco previamente à produção das peças. As posições das pedras poderão ser verificadas no projeto executivo de arquitetura.

NOTA: Confirmar com o cliente os modelos de eletrodomésticos, louças e metais adquiridos para a correta execução das pedras.

NOTA: Atentar-se a instalação do sifão para compatibilizar as alturas na instalação de marcenaria.



IMAGEM 03




Guedes
& Bissoli

Det. de Pedras
TATIANA E RAPHAEL
PRATELEIRA
BANHO 04

-Prateleira em Quartzo
Cinza.

Verificar pontos hidráulicos.
Para mais informações
referentes ao móveis
planejados, consultar o
detalhamento de mobiliário.
Ver imagens internas.

DETALHE
Escala 1:20
FOLHA
05
07

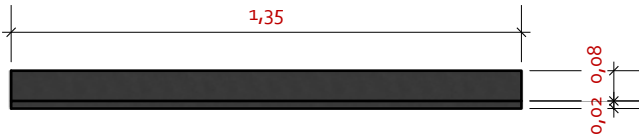

Detalhe Ampliado - Prateleira Banho 04
Vista Superior




Detalhe Ampliado - Prateleira Banho 04
Vista Frontal


NOTA: Todas as medidas deverão ser conferidas in-loco previamente à produção das peças. As posições das pedras poderão ser verificadas no projeto executivo de arquitetura.

NOTA: Confirmar com o cliente os modelos de eletrodomésticos, louças e metais adquiridos para a correta execução das pedras.

NOTA: Atentar-se a instalação do sifão para compatibilizar as alturas na instalação de marcenaria.

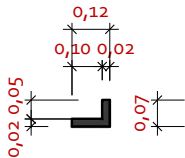

Detalhe Ampliado - Prateleira Banho 04
Vista Lateral Esquerda

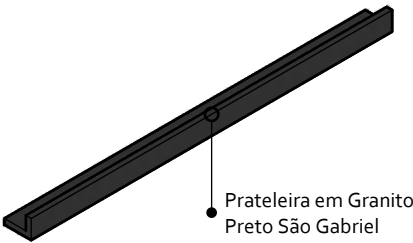

Detalhe Ampliado - Prateleira Banho 04
Vista Isométrica



IMAGEM 04



Guedes
& Bissoli

Det. de Pedras
TATIANA E RAPHAEL

PRATELEIRA
BANHO 02

-Prateleira em Granito Preto
São Gabriel.



Verificar pontos hidráulicos.
Para mais informações
referentes ao móveis
planejados, consultar o
detalhamento de mobiliário.
Ver imagens internas.

DETALHE

Escala 1:20

FOLHA

06
07

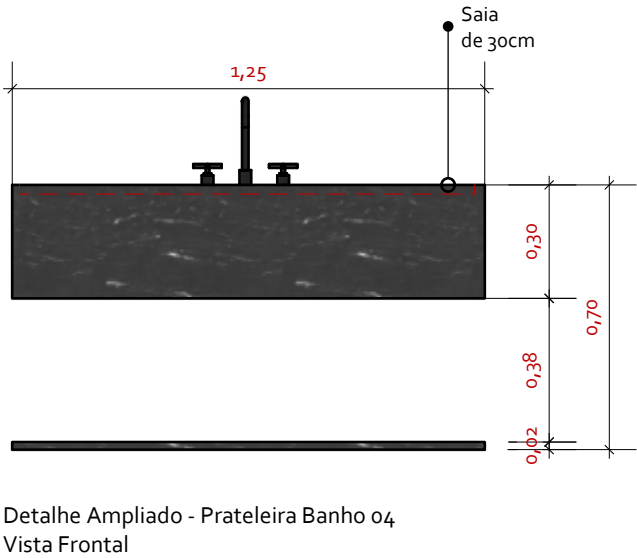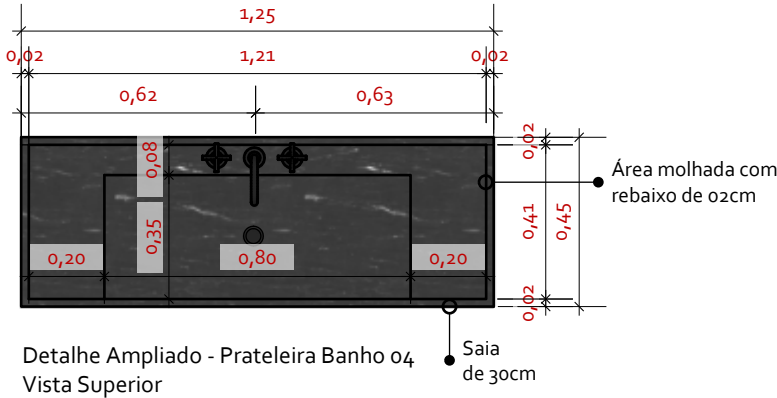

NOTA: Todas as medidas deverão ser conferidas in-loco previamente à produção das peças. As posições das pedras poderão ser verificadas no projeto executivo de arquitetura.

NOTA: Confirmar com o cliente os modelos de eletrodomésticos, louças e metais adquiridos para a correta execução das pedras.

NOTA: Atentar-se a instalação do sifão para compatibilizar as alturas na instalação de marcenaria.


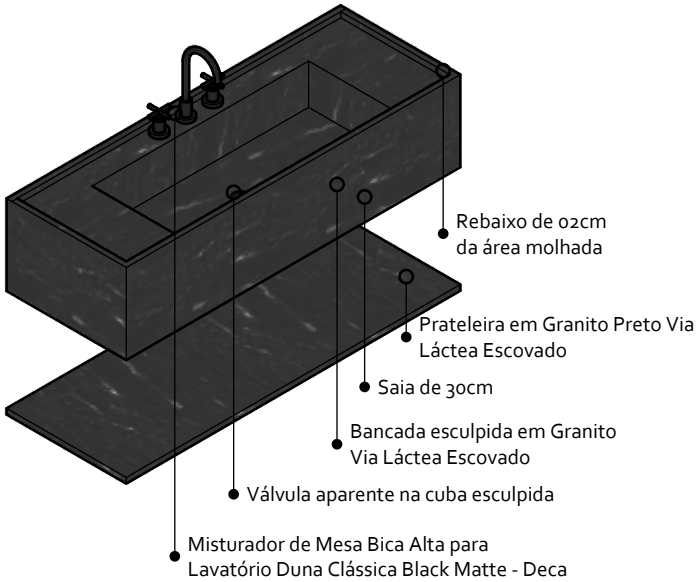


IMAGEM 05

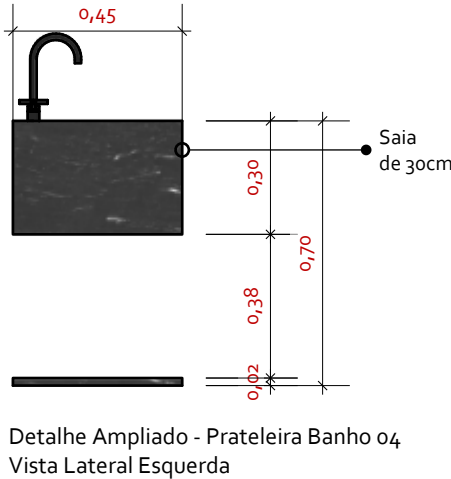

Guedes
& Bissoli

Det. de Pedras
TATIANA E RAPHAEL

BANCADA
LAVATÓRIO

-Prateleira em Granito Preto
Via Láctea Escovado;
-Saia de 30cm.

Verificar pontos hidráulicos.
Para mais informações
referentes ao móveis
planejados, consultar o
detalhamento de mobiliário.
Ver imagens internas.

DETALHE

Escala 1:20

FOLHA

07
07