



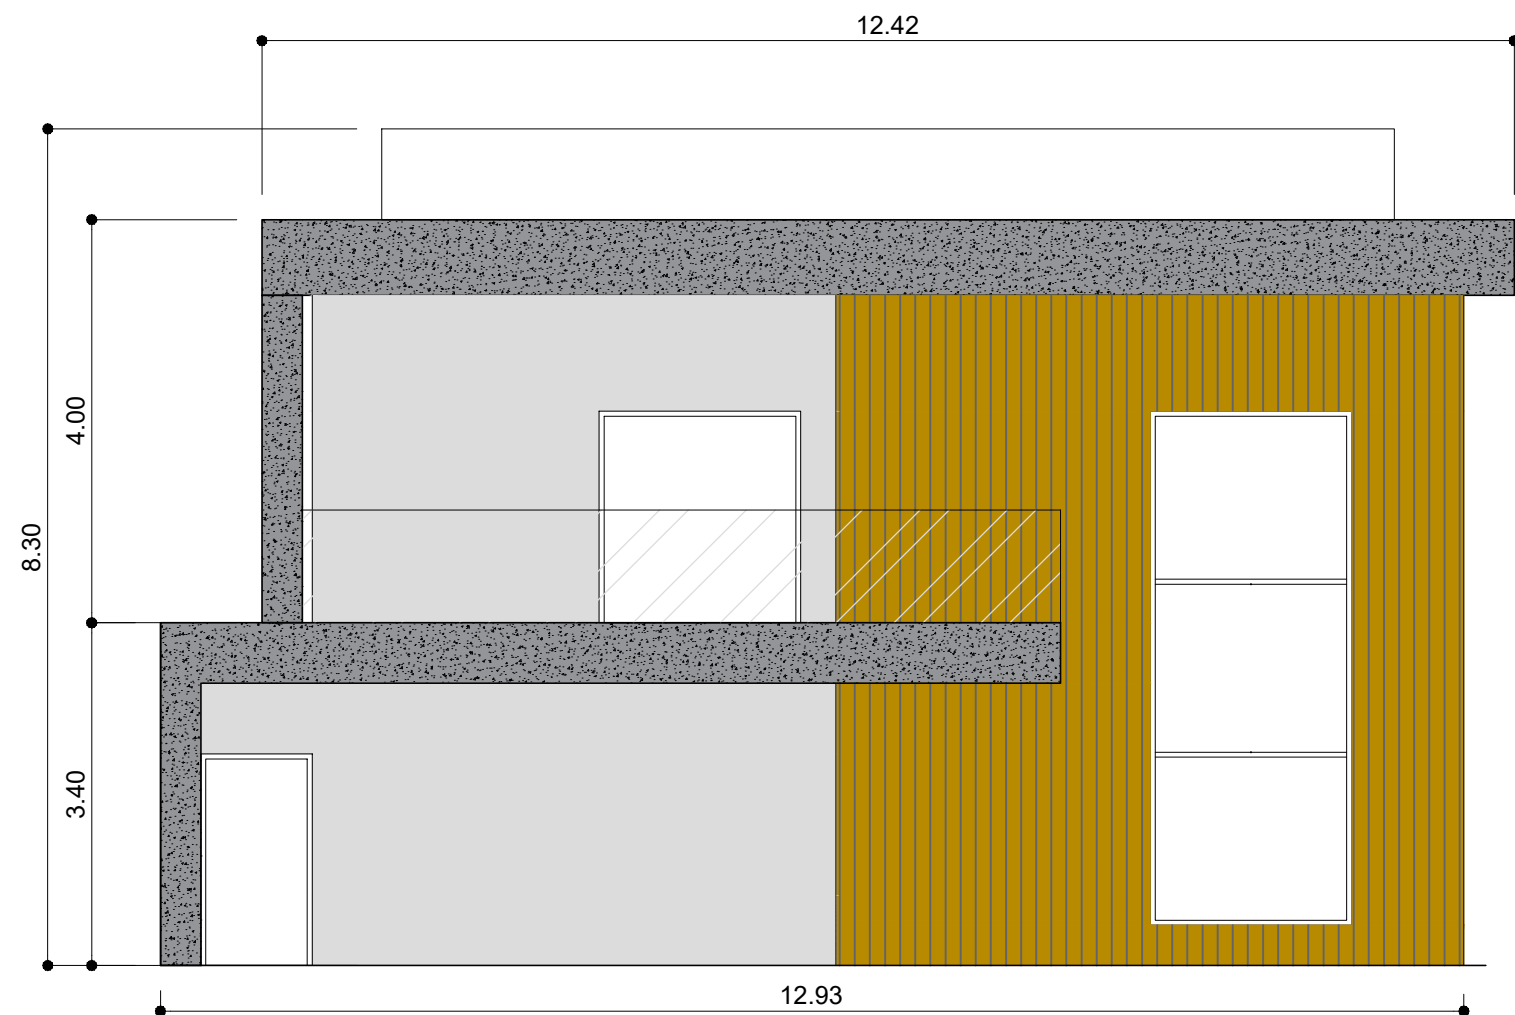


FACHADA FRONTAL

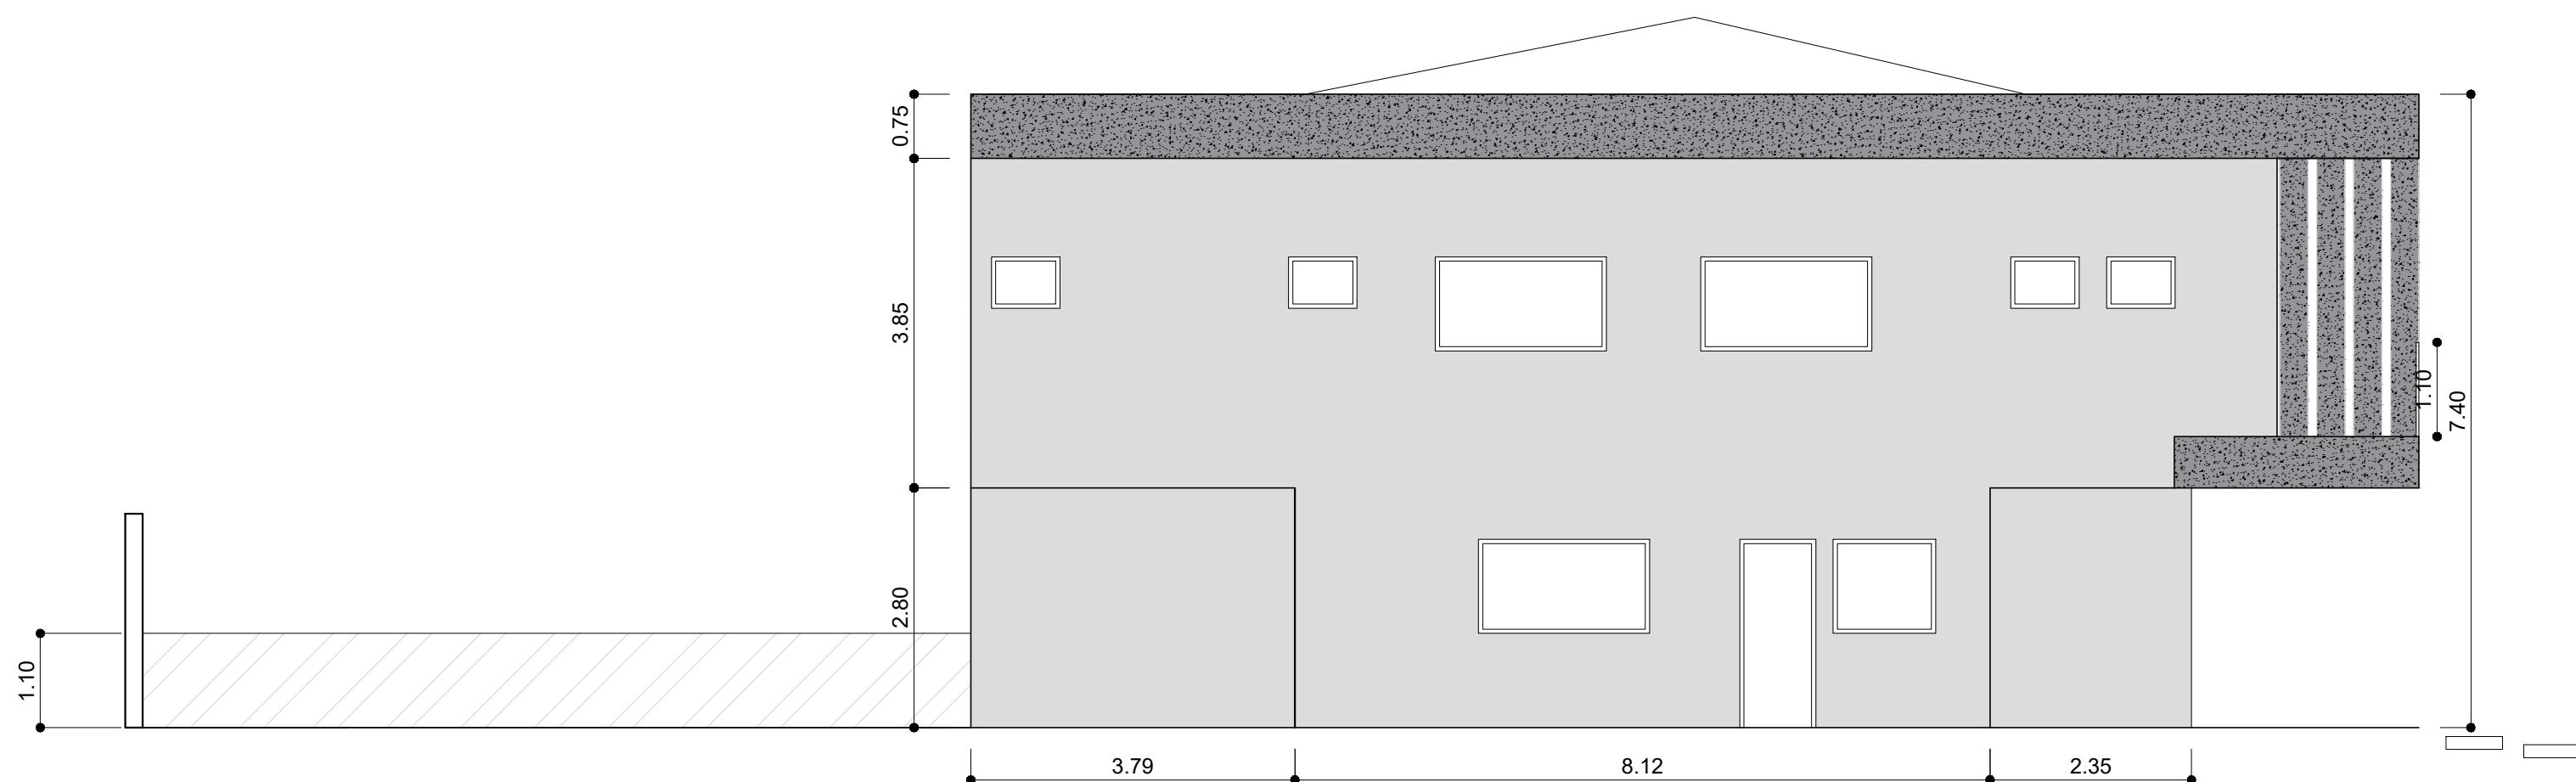

FACHADA FUNDOS



FACHADA LATERAL ESQUERDA

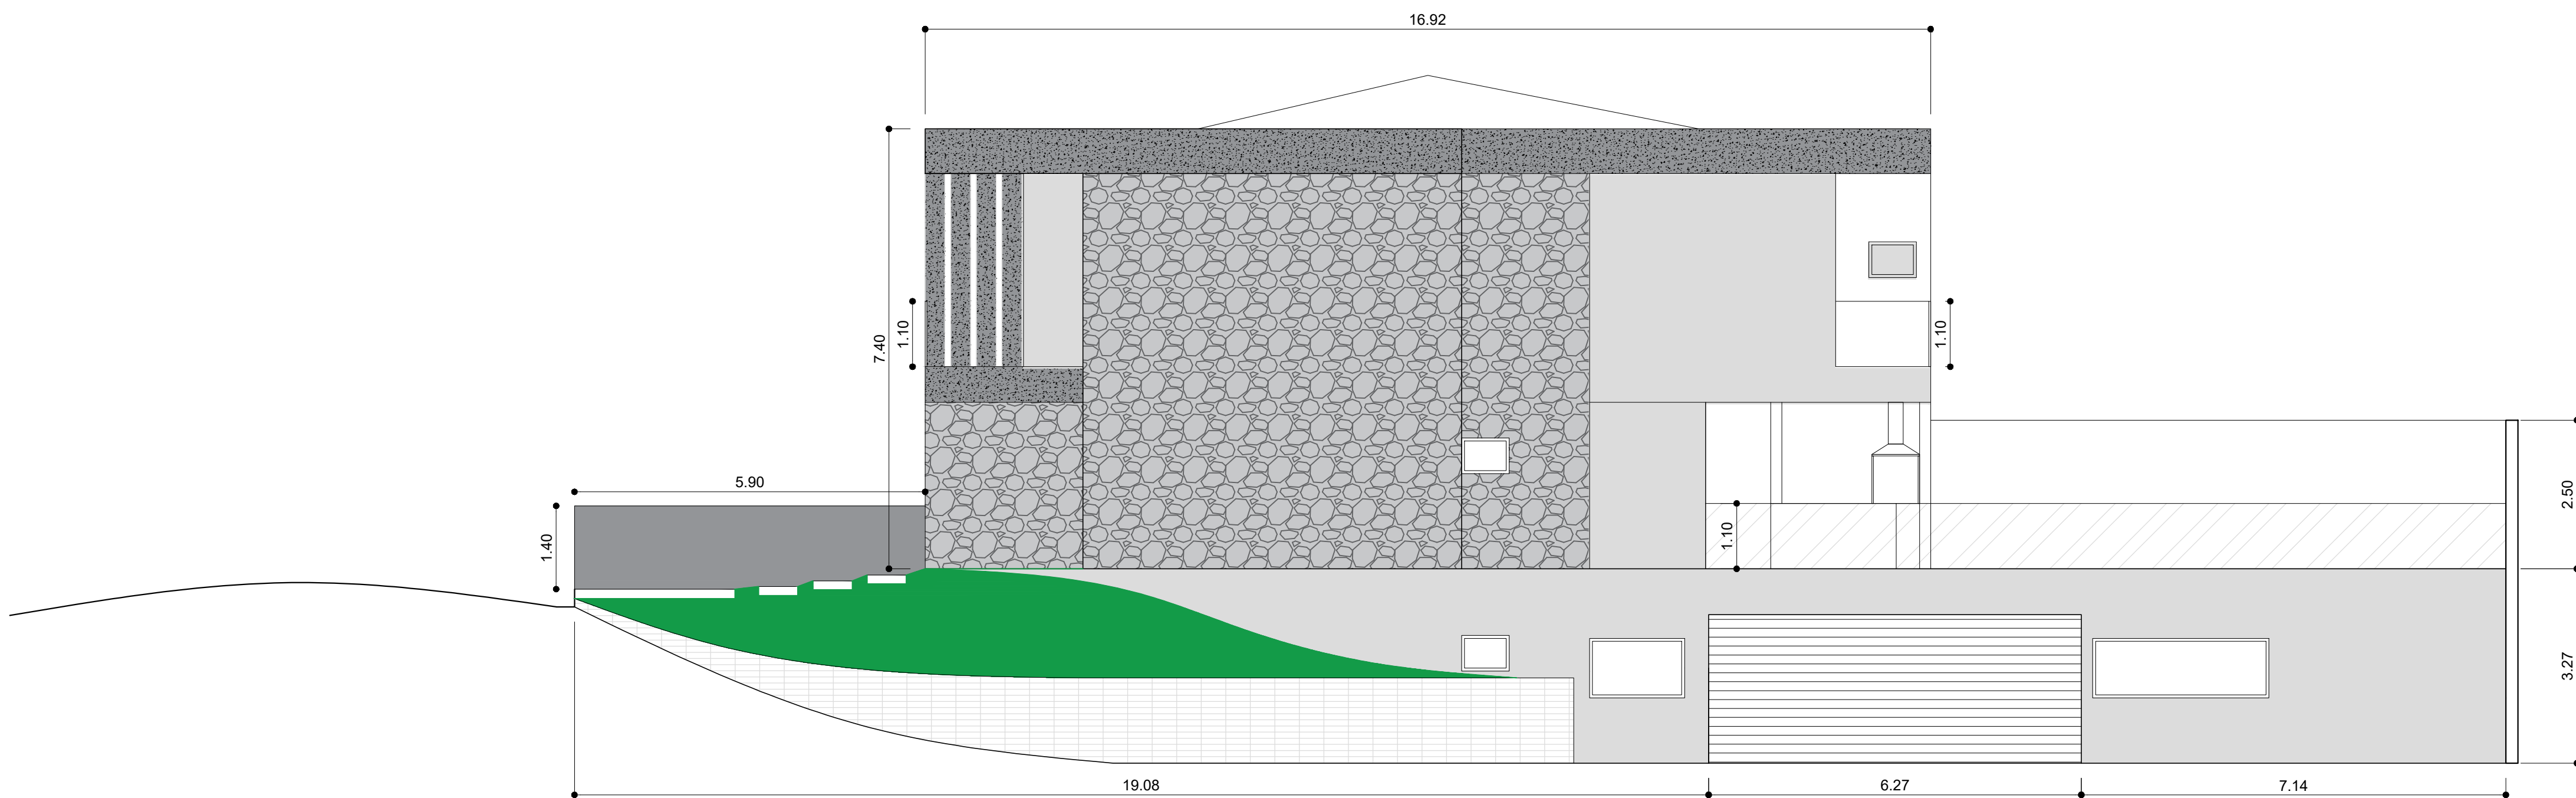

FACHADA LATERAL DIREITA

- NOTAS:
1. CONFERIR MEDIDAS NA OBRA;
 2. MEDIDAS E NÍVEIS EM METROS;
 3. MEDIDAS E NÍVEIS ACABADOS.

ESTÚDIO
BILBA
ARQUITETURA

REVISÃO	DATA	DESCRIÇÃO
00	23/10/24	EMIÇÃO INICIAL
01		
02		

PROJETO	GUILHERME E MONICA BILBAU		
OBRA	PROJETO RESIDENCIAL		
LOCAL	RUA 6 - QUADRA M - LOTE 1 - BOUVANVILLE - SOROCABA		
TÍTULO	FACHADAS		
PROJETO	DESIGNO	REVISÃO	FOUR
JULIANA	OUT/ 2024	RO	II
BILBA ARQ	EX-II	ESCALA 1:75	