

marujo landulpho


ARQUITETURA











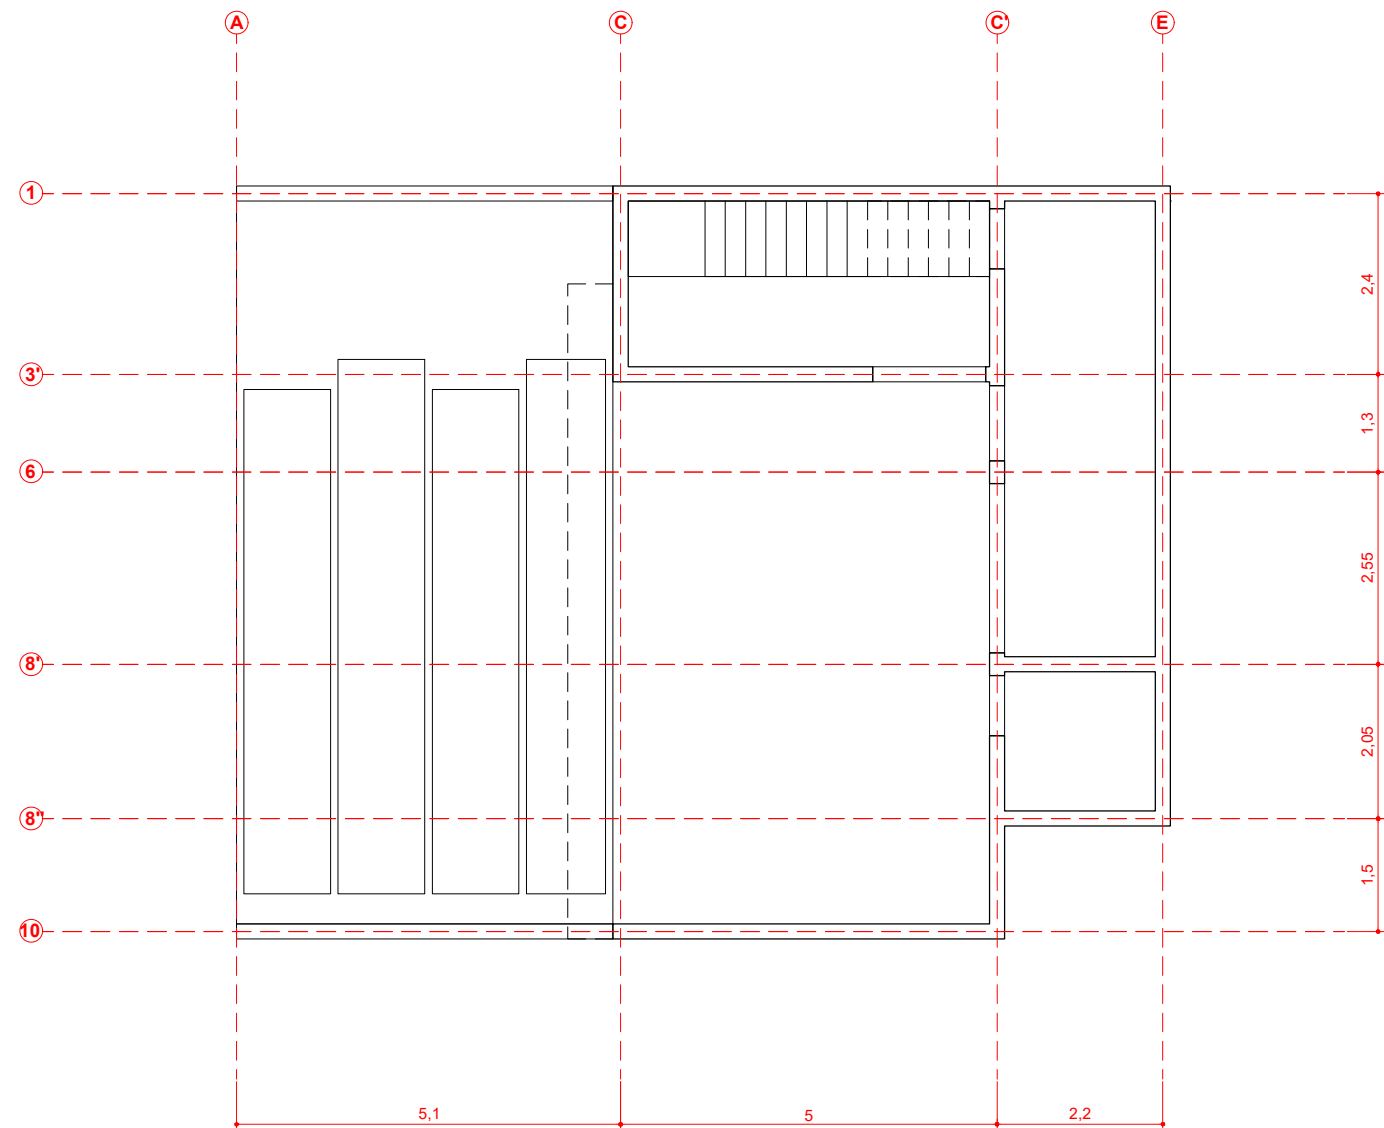

PLANTA TÉRREO
ESCALA 1:100

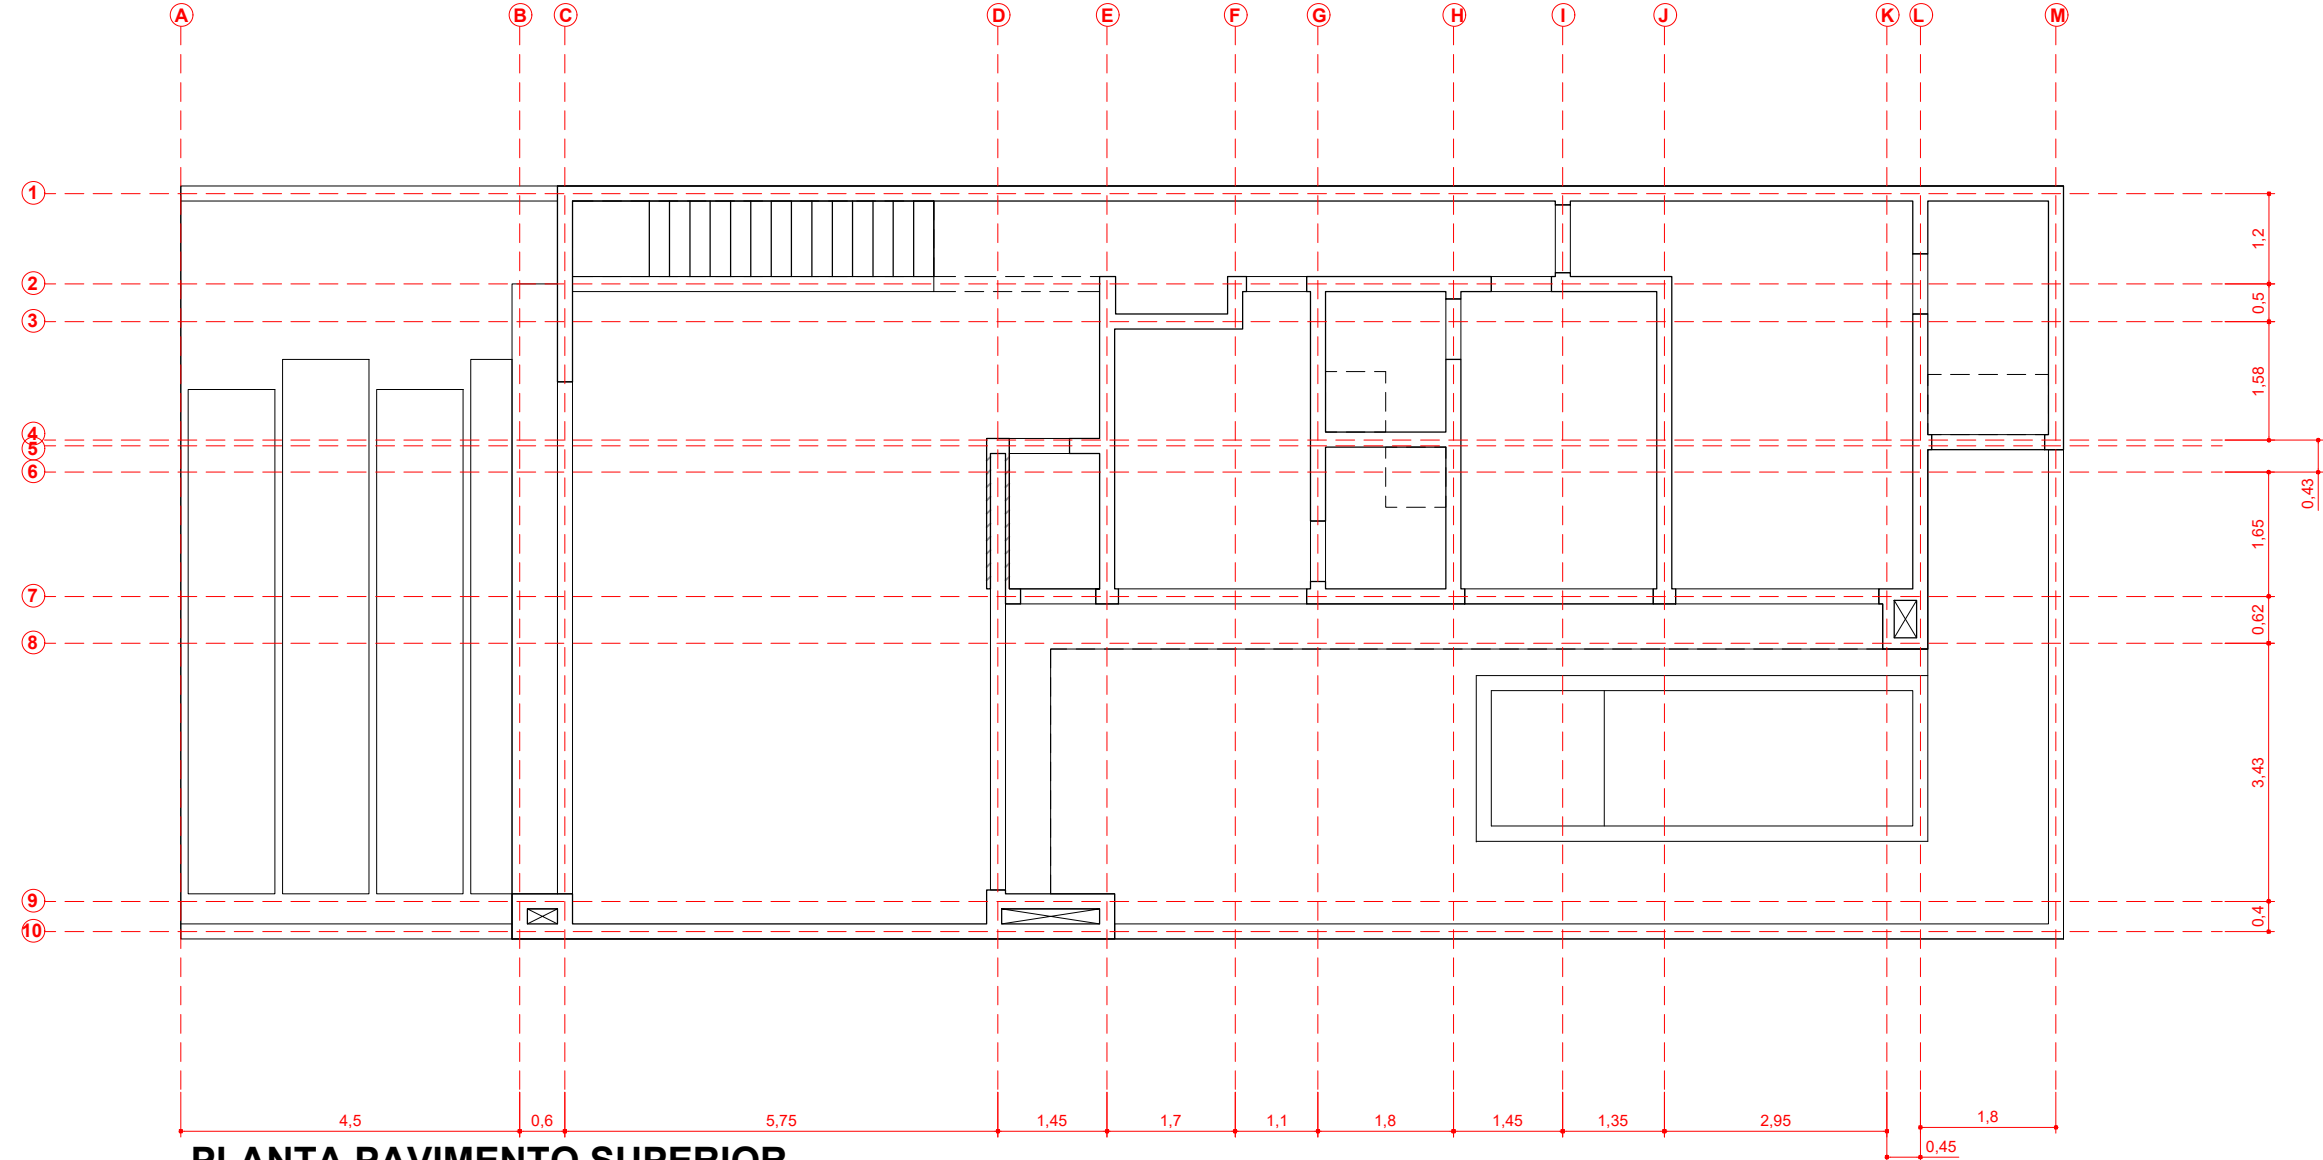

PLANTA PAVIMENTO SUPERIOR
ESCALA 1:100

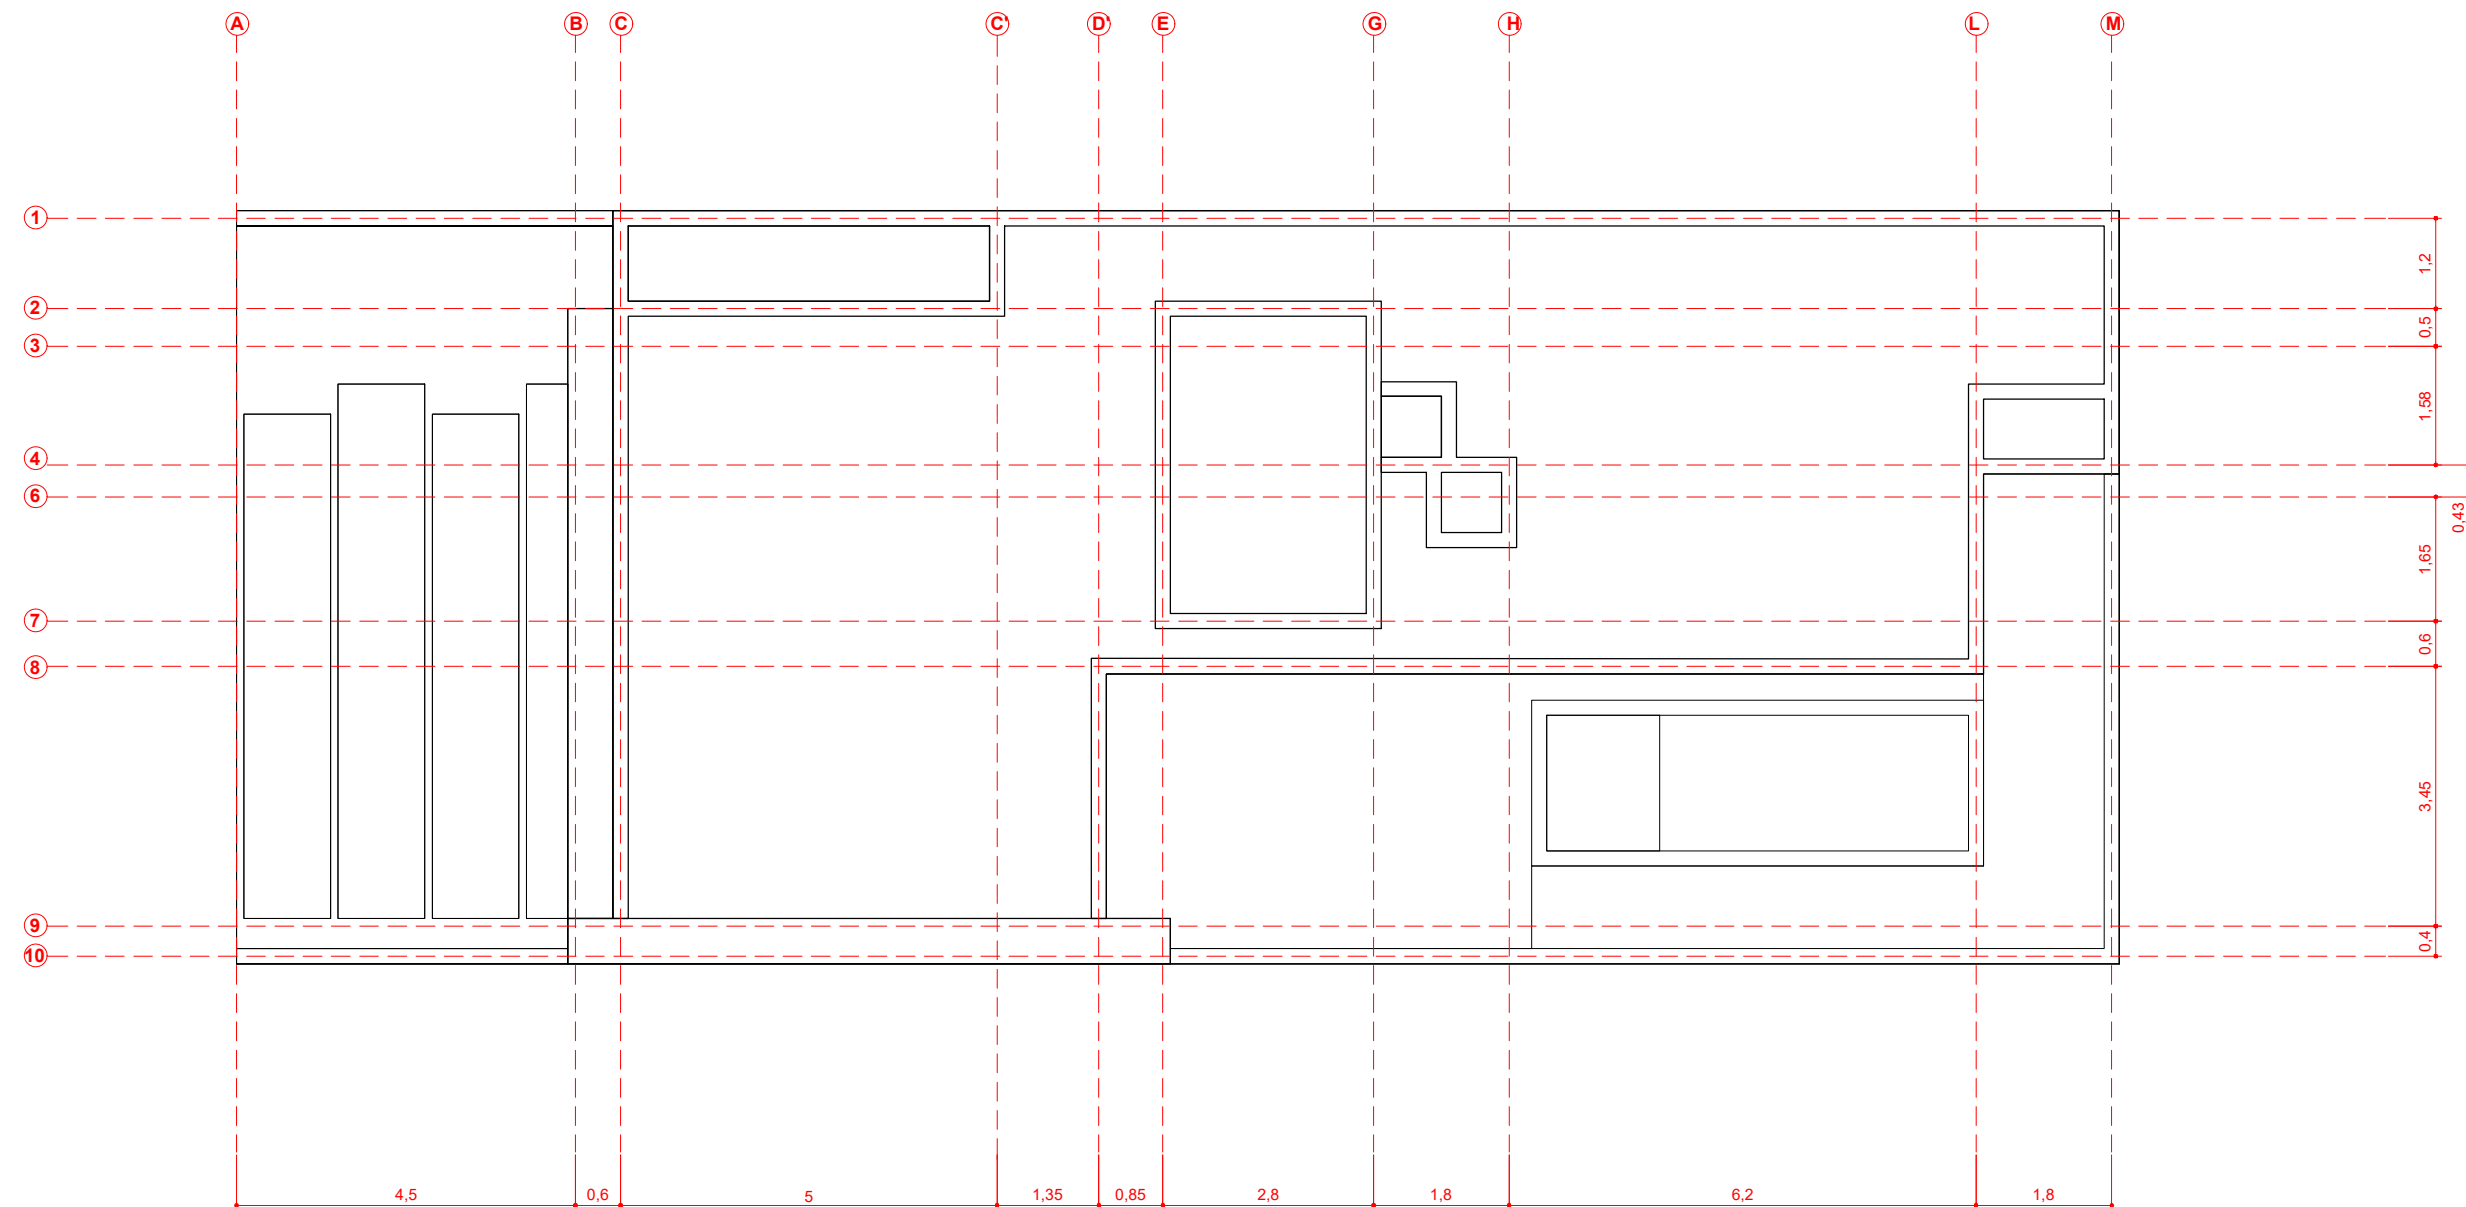

PLANTA COBERTURA
ESCALA 1:100

REPRODUÇÃO PROIBIDA - TODOS OS DIREITOS RESERVADOS AO AUTOR MARUJO E LANDULPHO ARQUITETURA - PROIBIDA A REPRODUÇÃO PARCIAL OU TOTAL E APROVEITAMENTO EM OBRA MESMO SE IGUAL, SEM O DEVIDA AUTORIZAÇÃO.

marujo landulpho
ARQUITETURA

CLIENTE.: JÉSSICA E MATHEUS

END.: JD. RESIDENCIAL SUNLAKE QUADRA G, LOTE 14

DESENH.: BEATRIZ NAMUR/SARAH SLAV

REV.: 04

FOLHA: A2


ASSUNTO:

PRANCHA DE EIXOS


FOLHA:

02


-ESTE PROJETO ESTÁ SUJEITO A ADEQUAÇÕES DEVIDO A IMPREVISTOS NA OBRA E TODAS AS MEDIDAS DEVERÃO SER CONFERIDAS NO LOCAL PELOS PRESTADORES DE SERVIÇO

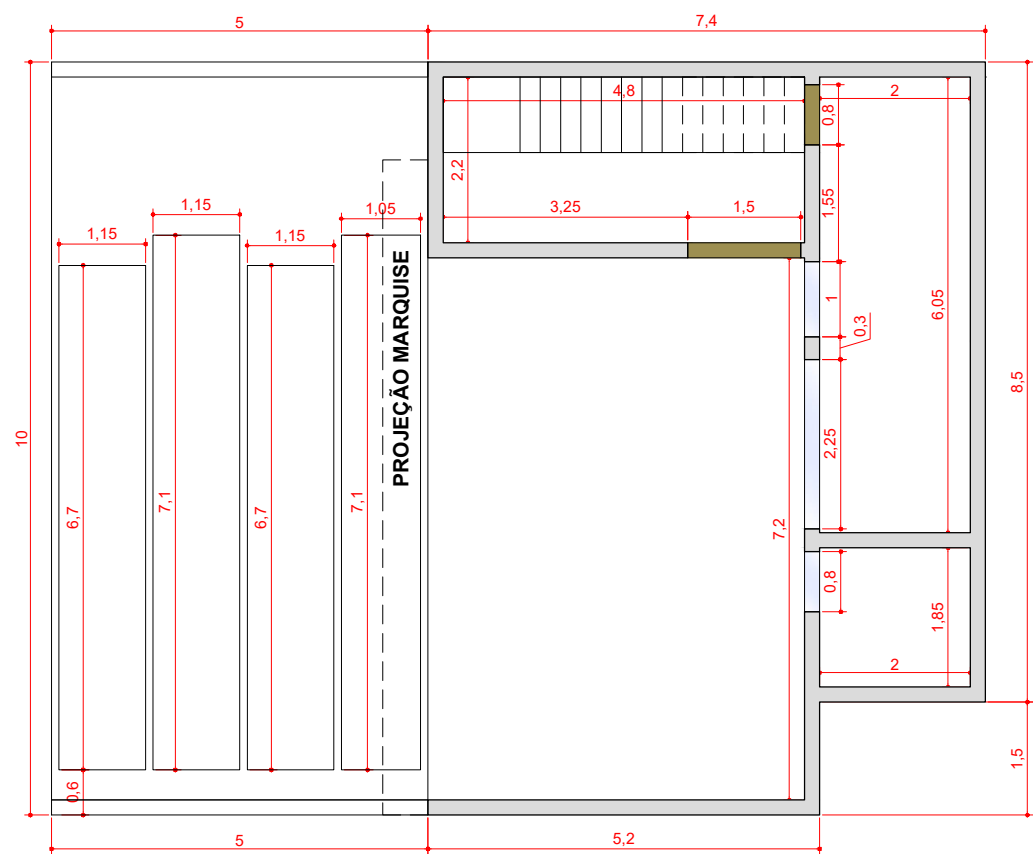


PLANTA TÉRREO
ESCALA 1:100

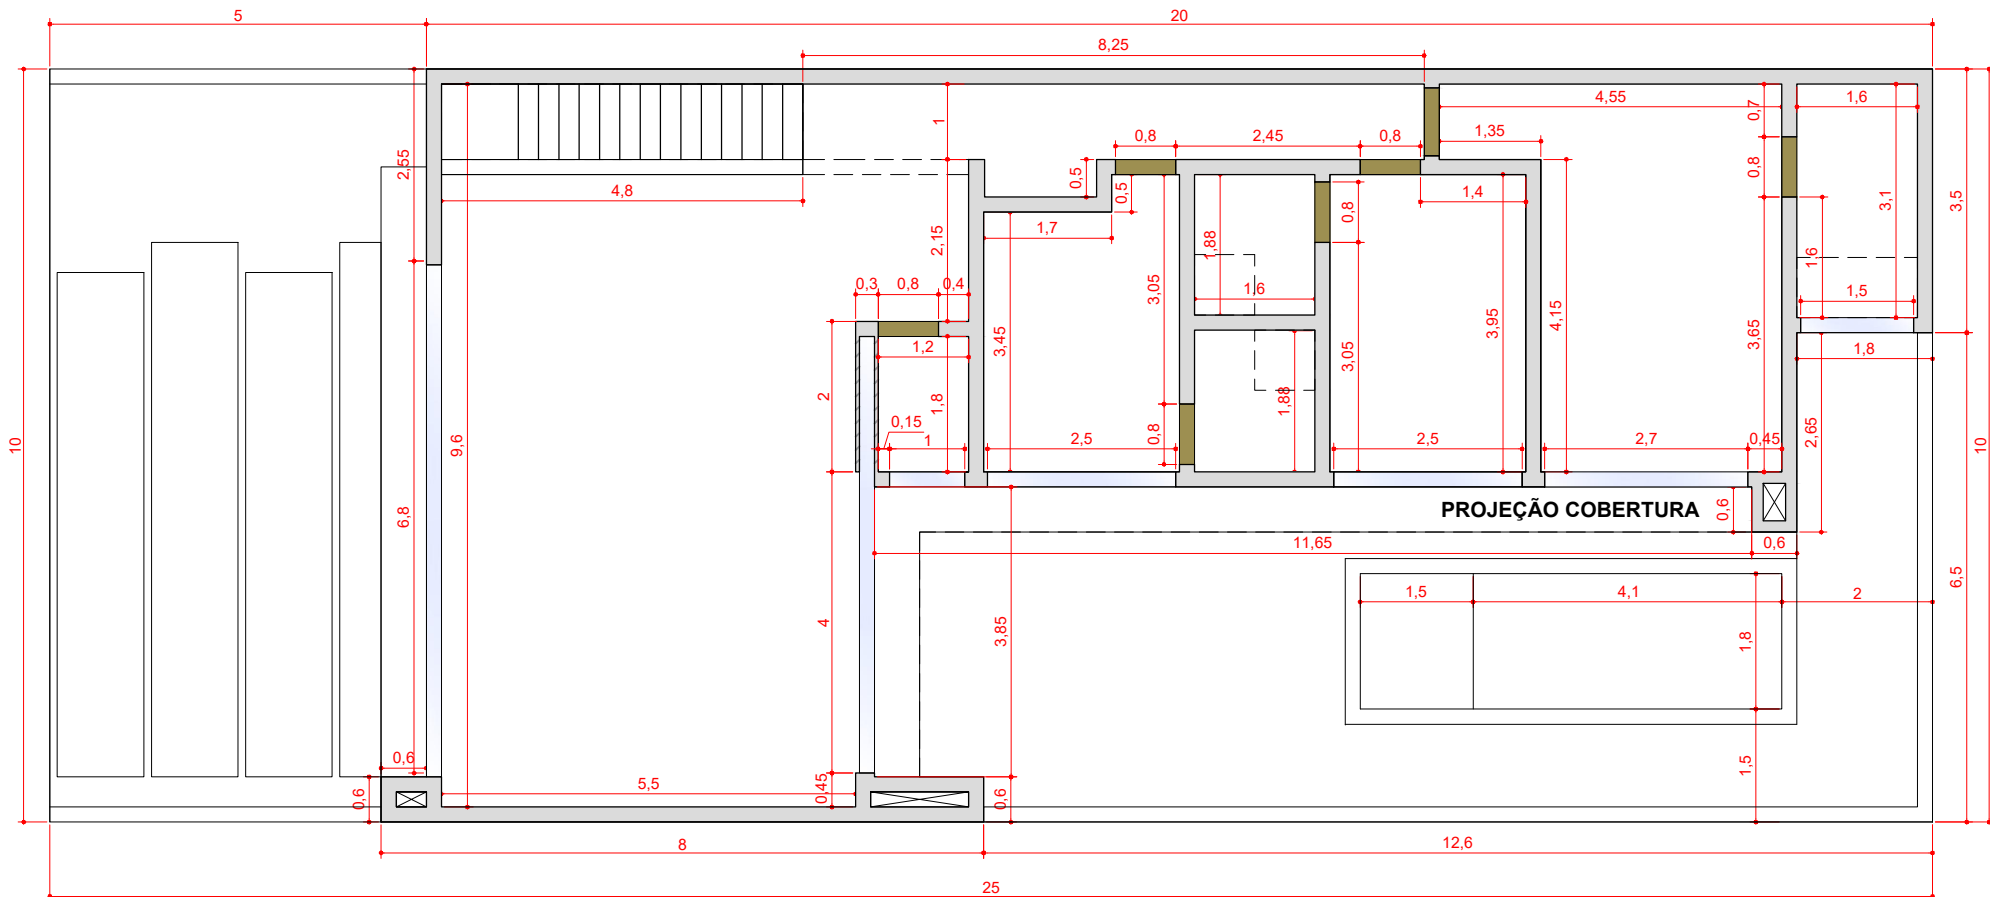

PLANTA PAV. SUPERIOR
ESCALA 1:100

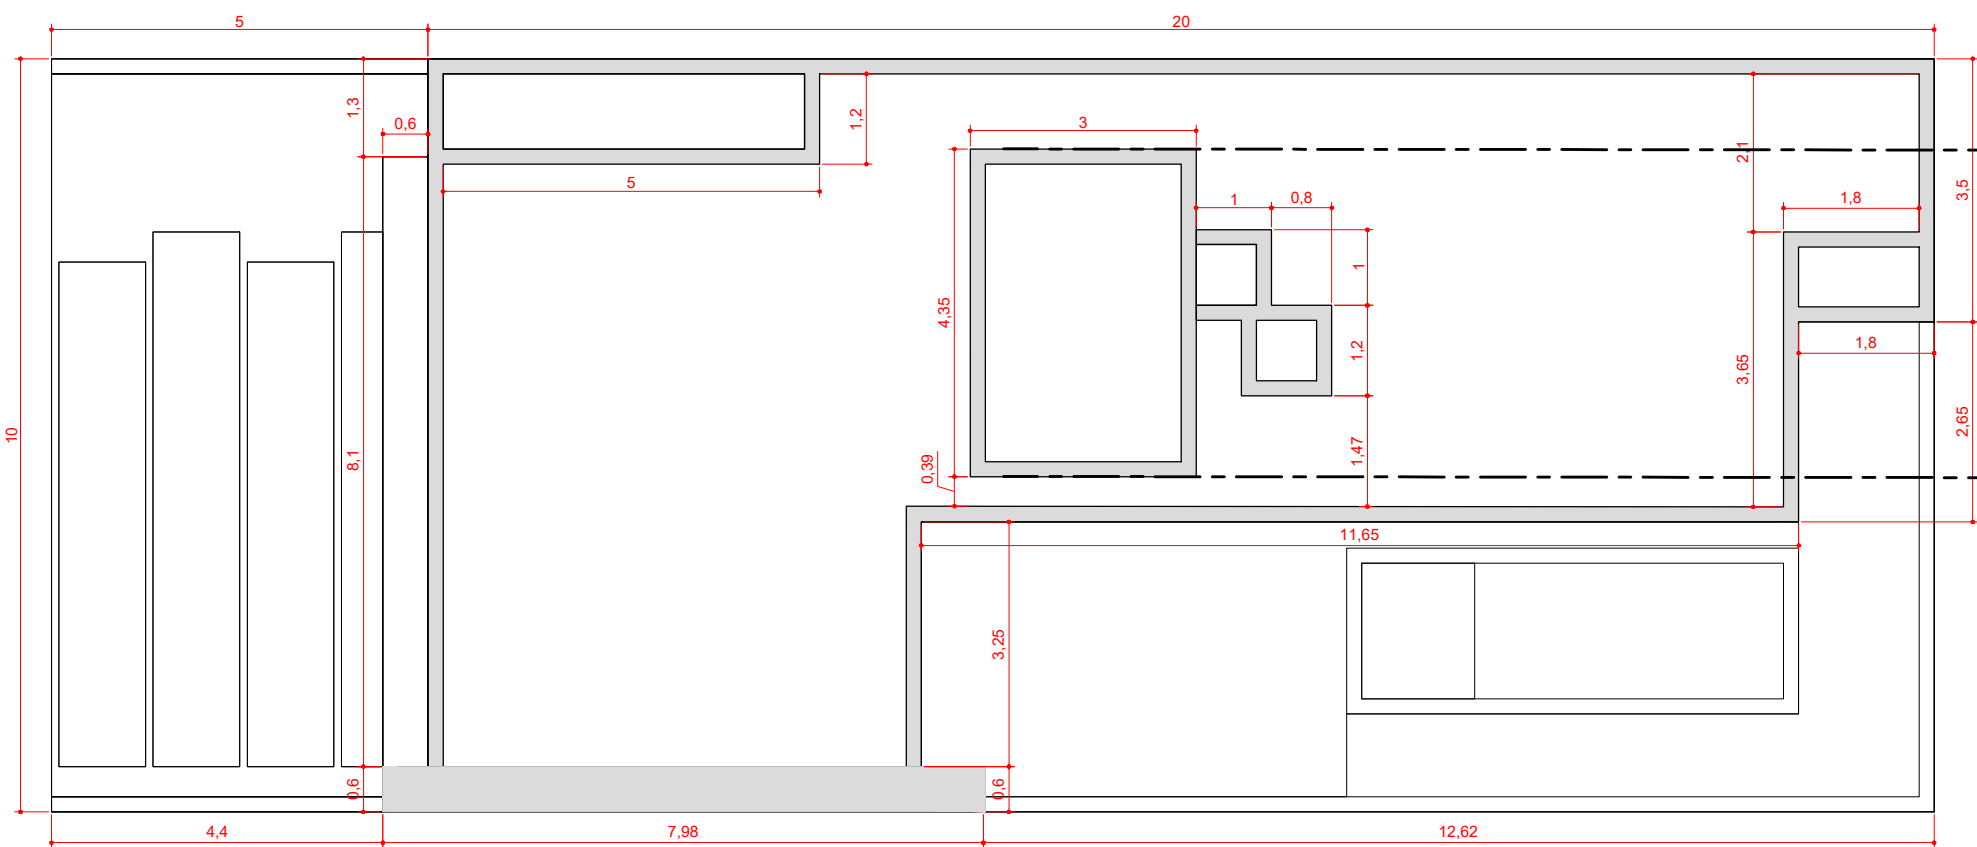


PLANTA COBERTURA
ESCALA 1:100

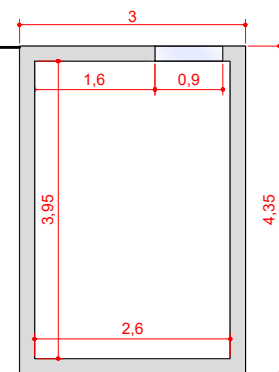


PLANTA CAIXA D'ÁGUA
ESCALA 1:100




LEGENDA

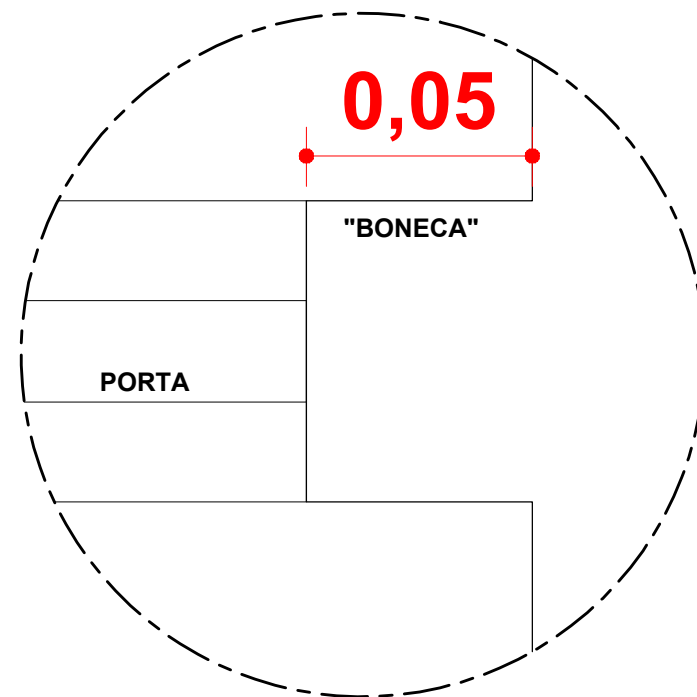


BONECAS PORTAS
S/ESCALA

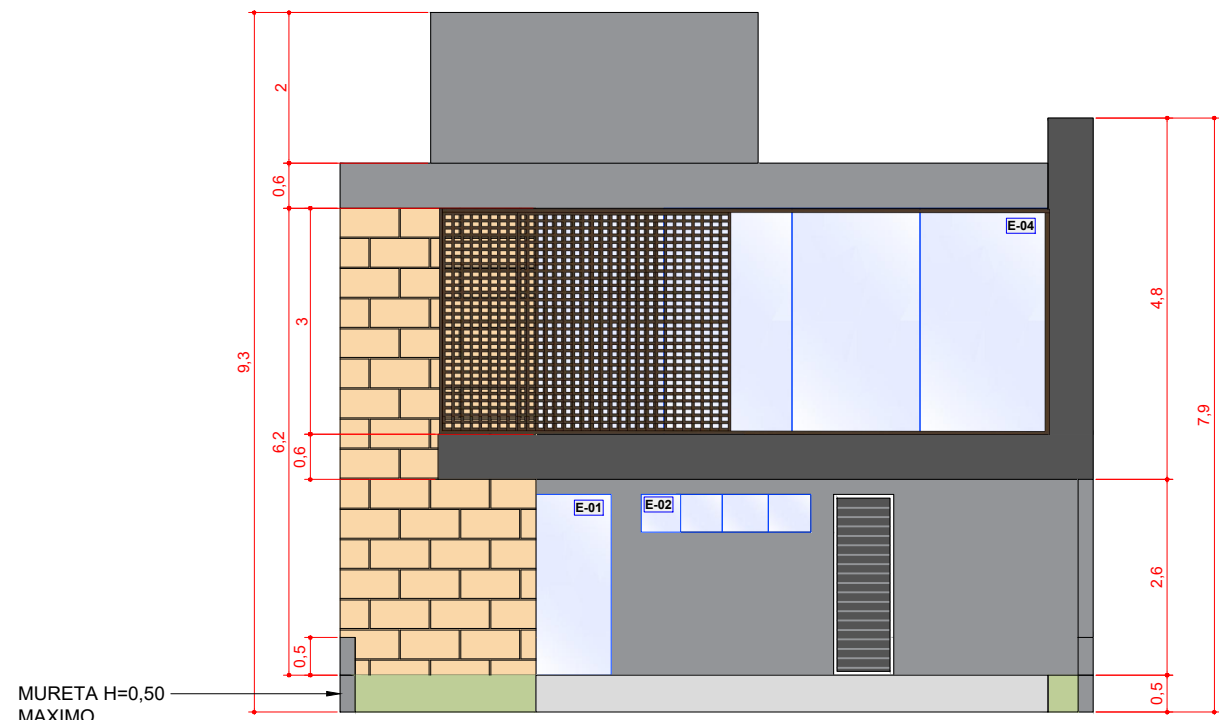


VISTA 01
ESCALA 1:100

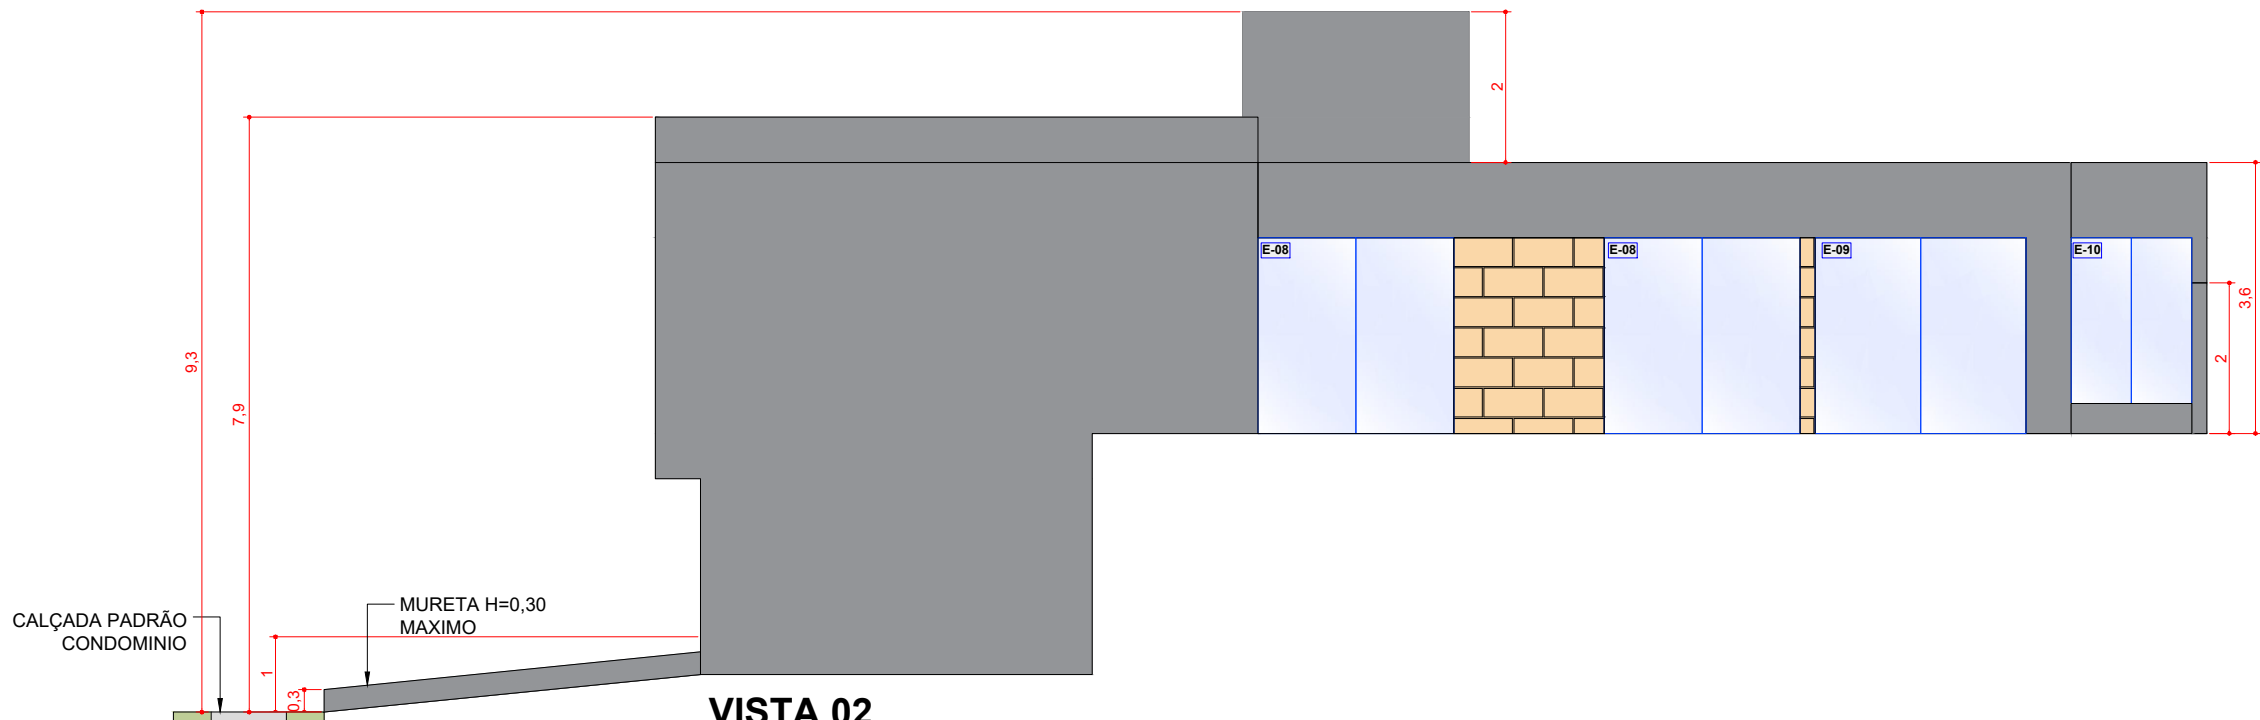


VISTA 02
ESCALA 1:100

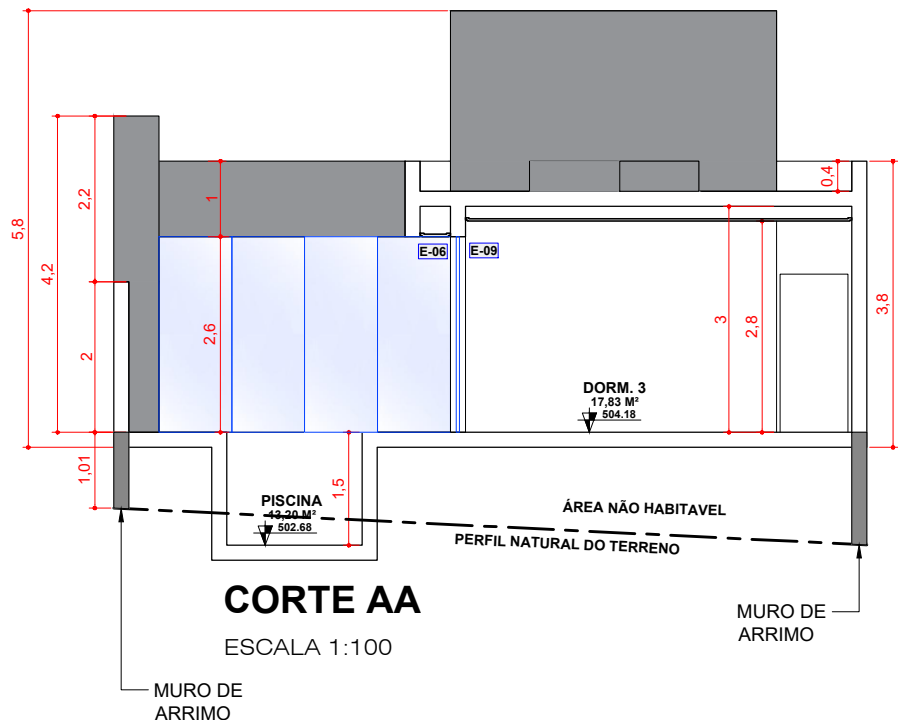


CORTE AA
ESCALA 1:100

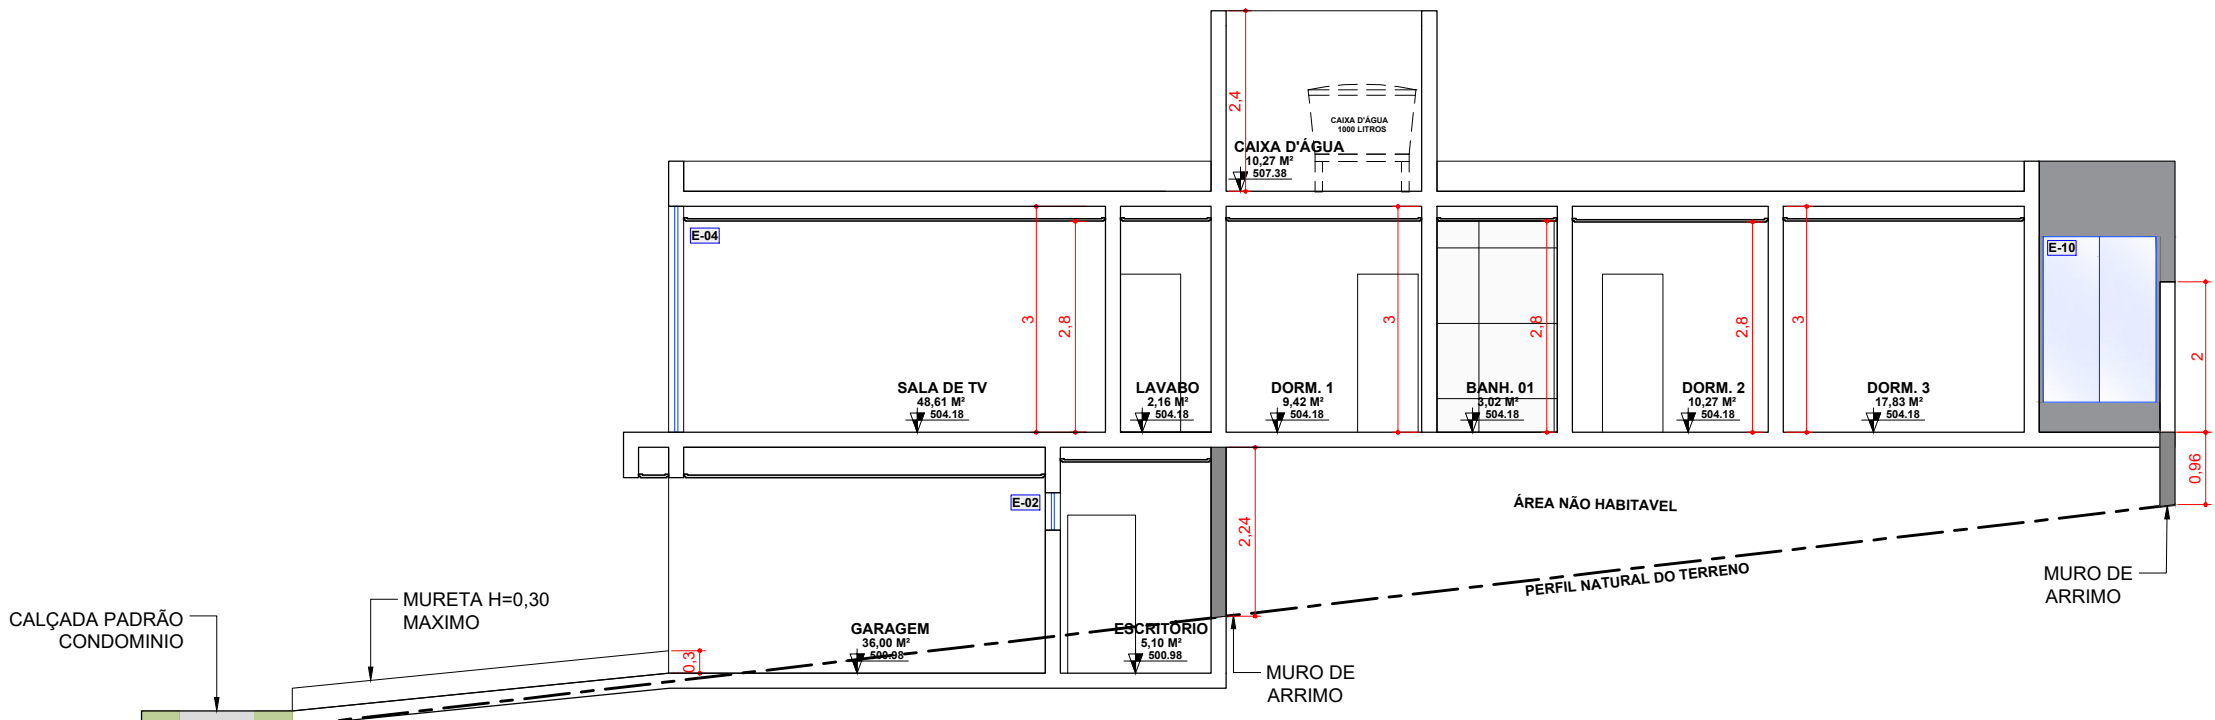


CORTE BB
ESCALA 1:100

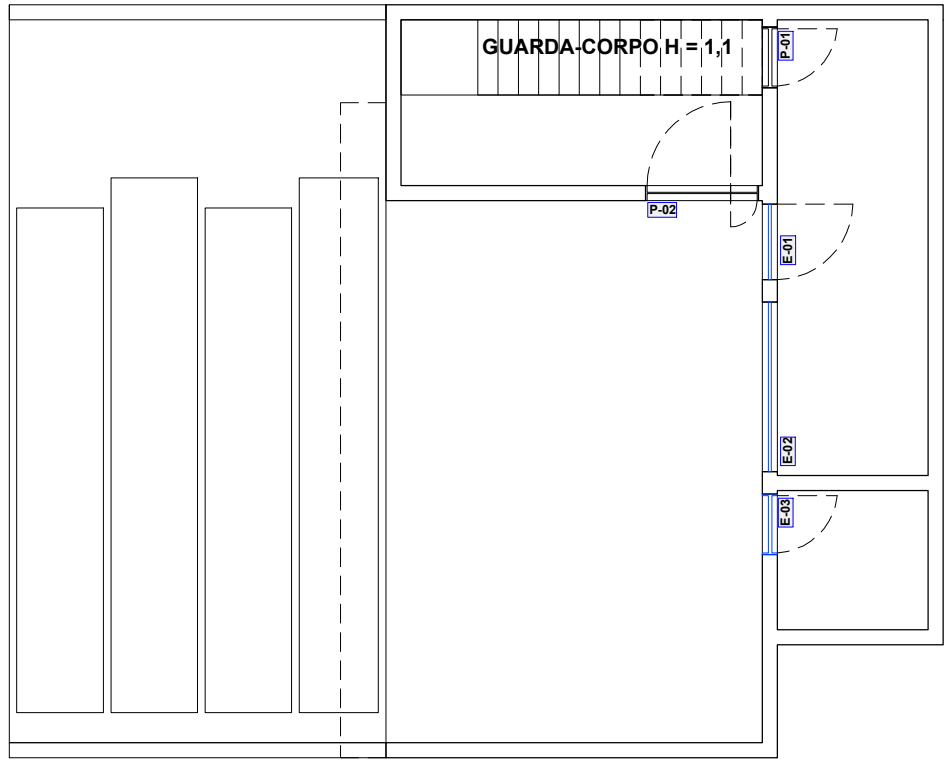



PLANTA TÉRREO
ESCALA 1:100

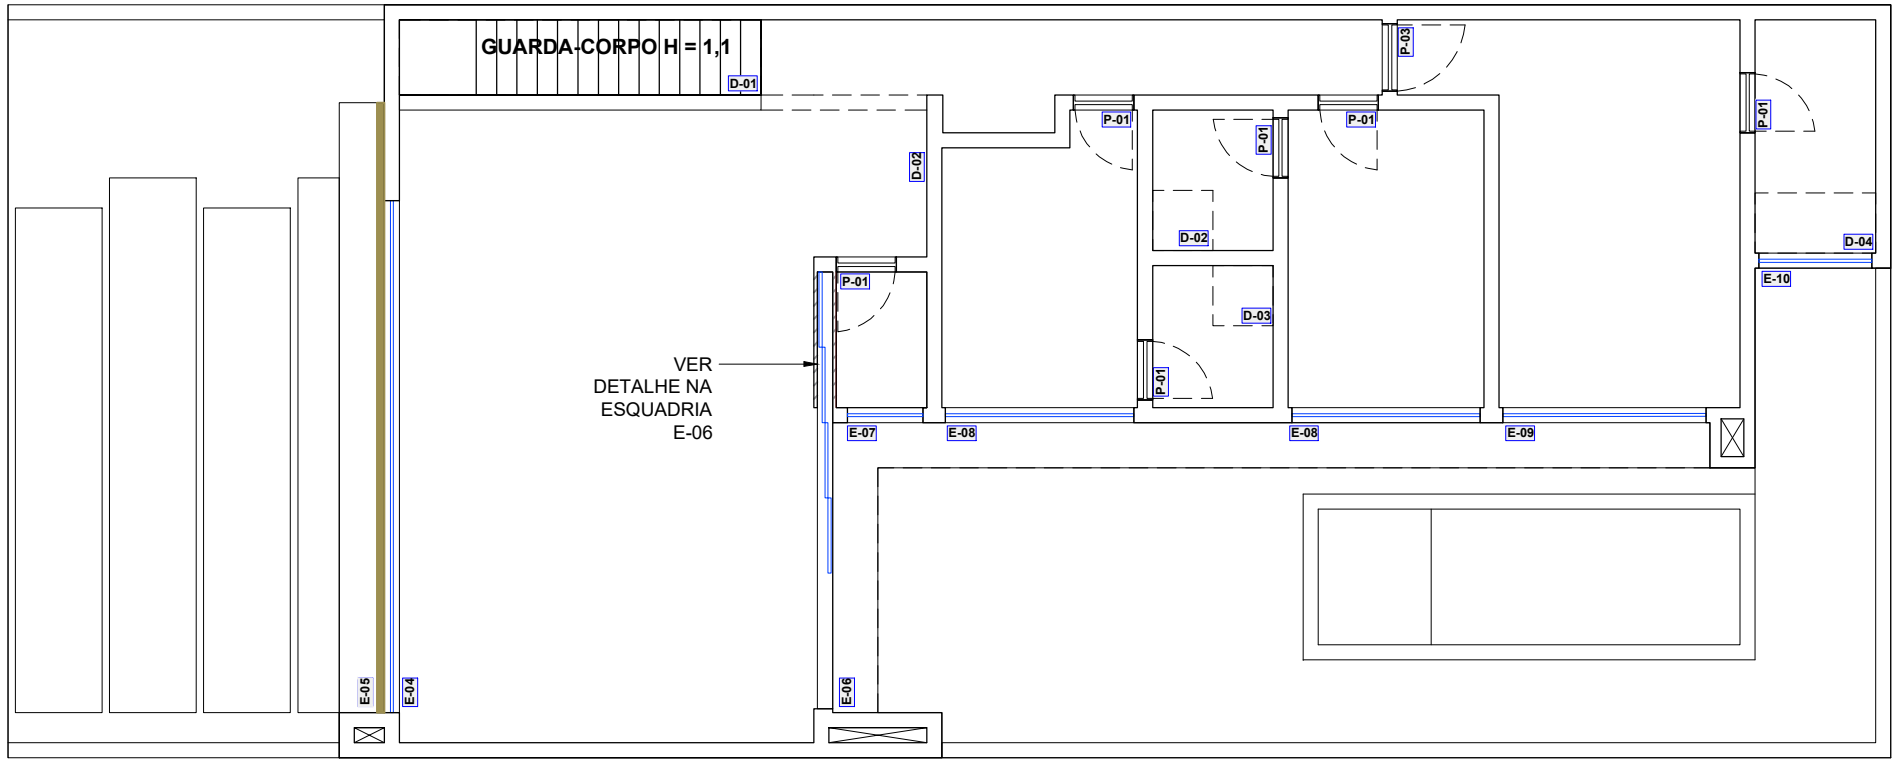

PLANTA PAVIMENTO SUPERIOR
ESCALA 1:100

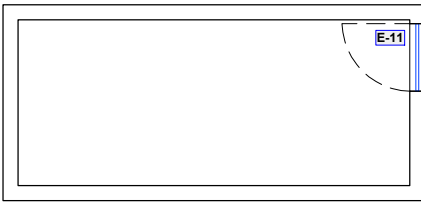

PLANTA CAIXA D'ÁGUA
ESCALA 1:100

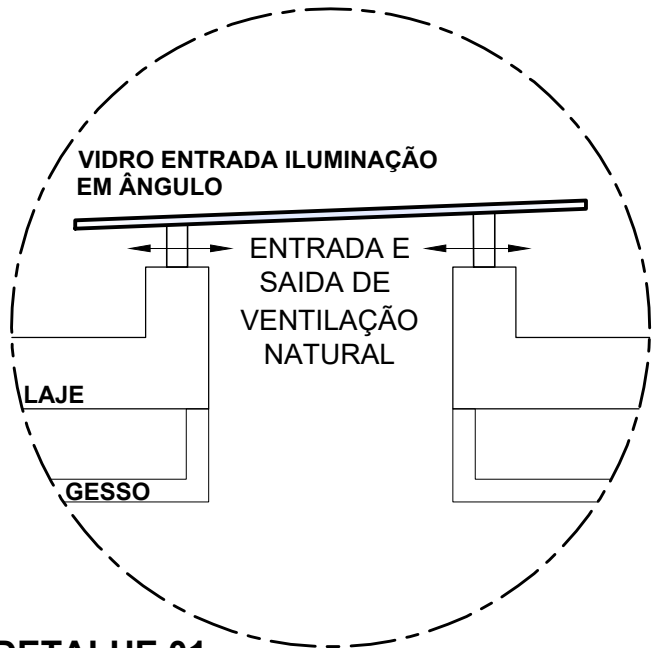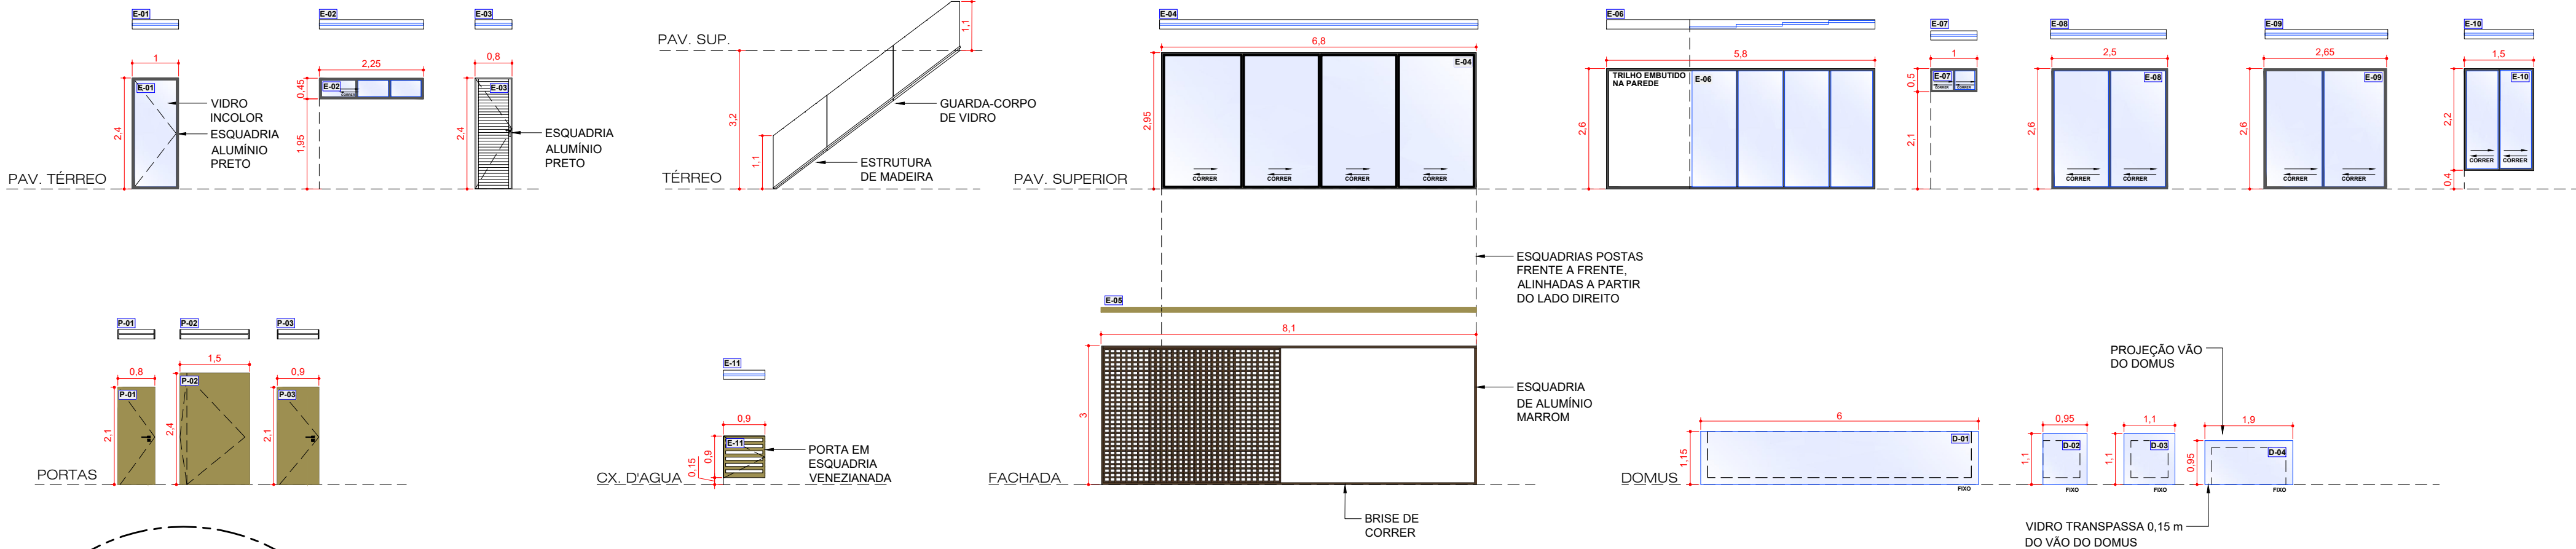

DETALHE 01
DOMUS S/ESCALA


MEMORIAL DE ESQUADRIAS					
	TIPO	LARGURA	ALTURA	PEITORIL	QTD.
E ₁	NORMAL	1,00	2,4	0,0	1X
E ₂	FIXO	2,25	0,45	1,95	1X
E ₃	NORMAL	0,8	2,4	0,0	1X
E ₄	CORRER	6,8	2,95	0,0	1X
E ₅	CORRER	8,10	3,00	0,0	1X

	TIPO	LARGURA	ALTURA	PEITORIL	QTD.
E ₆	CORRER	5,80	2,60	0,0	1X
E ₇	CORRER	1,00	0,50	2,10	1X
E ₈	CORRER	2,50	2,60	0,0	2X
E ₉	CORRER	2,65	2,60	0,0	1X
E ₁₀	CORRER	1,5	2,60	0,4	1X
E ₁₁	NORMAL	0,90	0,90	0,15	1X

MEMORIAL DE DOMUS				
	TIPO	LARGURA	ALTURA	QTD.
D ₁	FIXO	6	1,15	1X
D ₃	FIXO	0,95	1,10	1X
D ₄	FIXO	1,10	1,10	1X
D ₅	FIXO	1,9	0,95	1X


MEMORIAL DE PORTAS				
	TIPO	LARGURA	ALTURA	QTD.
P ₁	NORMAL	0,8	2,1	7X
P ₂	PIVOTANTE	1,5	2,4	1X
P ₃	NORMAL	0,9	2,1	1X

REPRODUÇÃO PROIBIDA - TODOS OS DIREITOS RESERVADOS AO AUTOR MARUJO E LANDULPHO ARQUITETURA - PROIBIDA A REPRODUÇÃO PARCIAL OU TOTAL E APROVEITAMENTO EM OBRA MESMO SE IGUAL, SEM O DEVIDA AUTORIZAÇÃO.

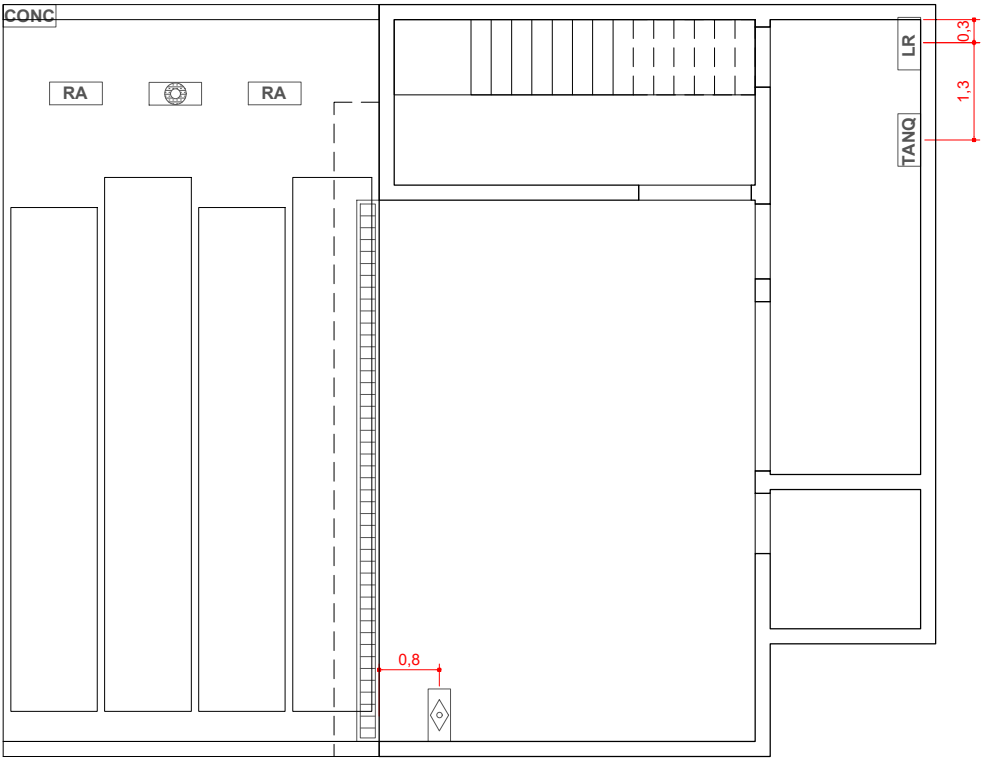


PLANTA TÉRREO

ESCALA 1:100

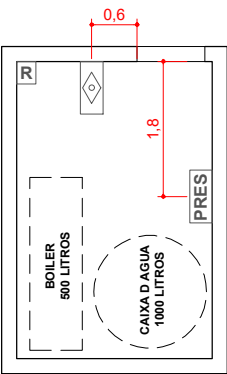

PLANTA CAIXA D'AGUA

ESCALA 1:100

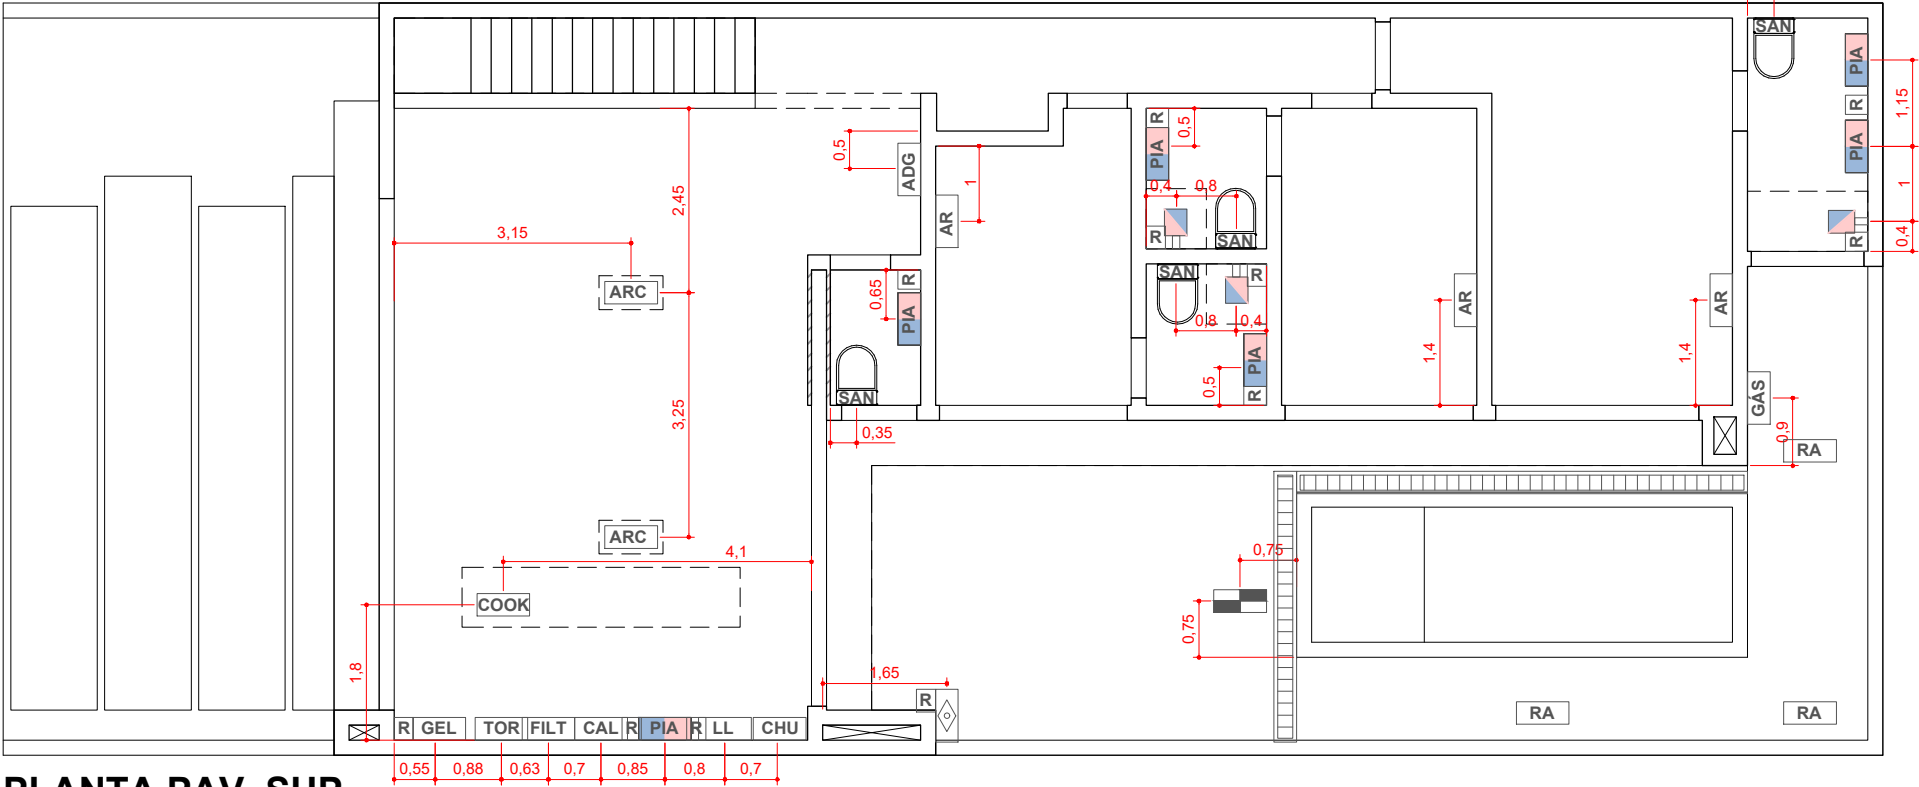


PLANTA PAV. SUP.

ESCALA 1:100

HIDRÁULICA	
	PONTO DE ÁGUA DA RUA
	SPRINKLER DE IRRIGAÇÃO
	SAÍDA PARA ESGOTO – PISO
	PONTO PARA ADEGA PREVER PONTO DE ESGOTO
	PONTO PARA COOKTOP PREVER PONTO DE GÁS
	PONTO PARA CHURRASQUEIRA PREVER PONTO DE GÁS H=A DEFINIR
	PONTO PARA PREPARAÇÃO DE SPA/PISCINA
	PONTO PARA CHUVEIRO ELÉTRICO PREVER ÁGUA QUENTE E FRIA
	PONTO PARA AR CONDICIONADO CENTRAL PREVER SAÍDA DO DRENO
	SPRINKLER DE IRRIGAÇÃO
	SAÍDA PARA ESGOTO – GRELHA
	PONTO PARA AR CONDICIONADO PREVER SAÍDA DO DRENO
	PONTO PARA LAVA ROUPA PREVER ÁGUA FRIA E ESGOTO PAREDE
	PONTO PARA FILTRO PREVER ÁGUA FRIA
	PONTO PARA LAVA LOUÇA PREVER ÁGUA FRIA E ESGOTO PAREDE
	PONTO PARA ÁGUA QUENTE E FRIA E ESGOTO DE PAREDE PARA PIA
	PONTO PARA TANQUE PREVER ÁGUA FRIA E ESGOTO PAREDE
	PONTO PARA VASO SANITARIO PREVER ÁGUA FRIA E ESGOTO
	PONTO PARA TORRE QUENTE PREVER PONTO DE GÁS H=A DEFINIR
	PONTO PARA PRESSURIZADOR
	SAÍDA PARA ESGOTO – RALO ABACAXI
	PONTO PARA GÁS
	PONTO PARA GELADEIRA PREVER ÁGUA FRIA
	PONTO PARA ENTRADA DA CONCESSIONARIA DE ACORDO COM MODELO DO CONDOMINIO
	PONTO PARA CALHA ÚMIDA
	ÁGUA QUENTE E FRIA
	ÁGUA FRIA
	ÁGUA QUENTE
OBS: VERIFICAR MODELO COM CLIENTE PARA PONTO DE VASO SANITARIO: ☐ CAIXA ACOPLADA ☐ VALVULA HIDRA VERIFICAR MODELO COM CLIENTE PARA PONTO GÁS. VERIFICAR COM CLIENTE MODELO DO RALO LINEAR (QUANDO EXISTENTE, REALIZAR A PREPARAÇÃO ANTES DA CONCRETAGEM DO CONTRAPISO DO AMBIENTE). FAVOR PEDIR PARA TODOS OS FORNECEDORESVERIFICAR TODAS MEDIDAS IN LOCO. QUANDO HOUVER CISTERNA E OU FOSSA SÉPTICA, VERIFICAR EMPRESA ESPECIALIZADA PARA CÁLCULO QUANTITATIVO E PROJETO E POSICIONAMENTO DE ACORDO COM A NECESSIDADE.	


- ESTE PROJETO ESTÁ SUJEITO A ADEQUAÇÕES DEVIDO A IMPREVISTOS NA OBRA E TODAS AS MEDIDAS DEVERÃO SER CONFERIDAS NO LOCAL PELOS PRESTADORES DE SERVIÇO

REPRODUÇÃO PROIBIDA - TODOS OS DIREITOS RESERVADOS AO AUTOR MARUJO E LANDULPHO ARQUITETURA - PROIBIDA A REPRODUÇÃO PARCIAL OU TOTAL E APROVEITAMENTO EM OBRA MESMO SE IGUAL, SEM O DEVIDA AUTORIZAÇÃO.

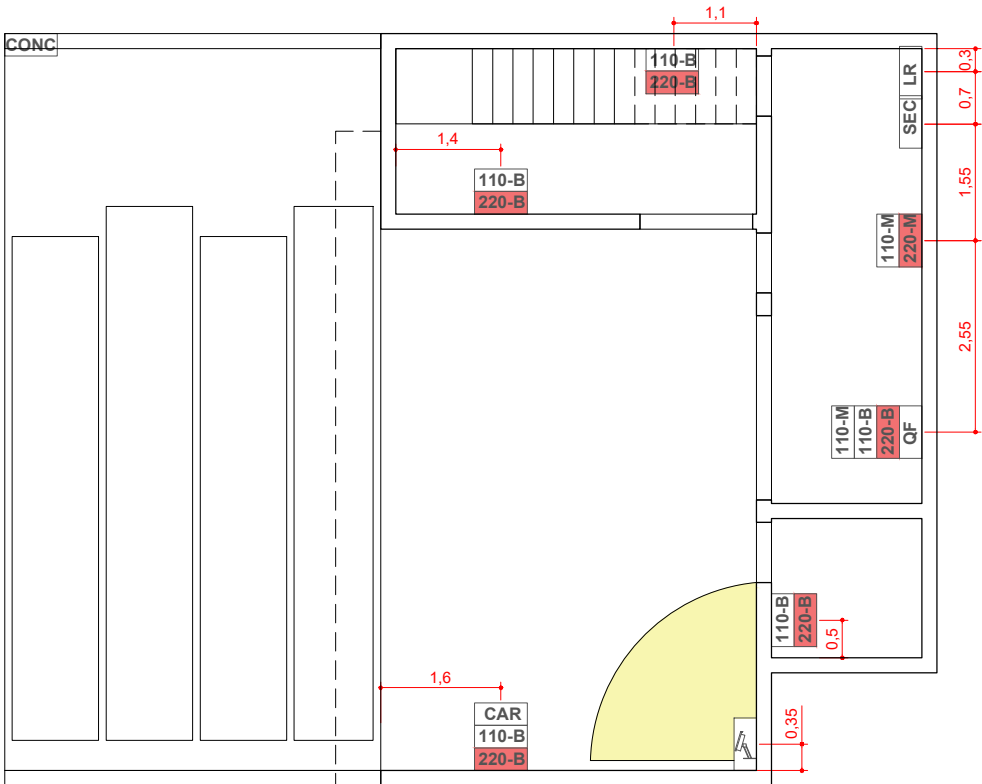


PLANTA TÉRREO

ESCALA 1:100

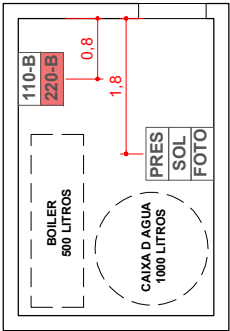

PLANTA CAIXA D'AGUA

ESCALA 1:100

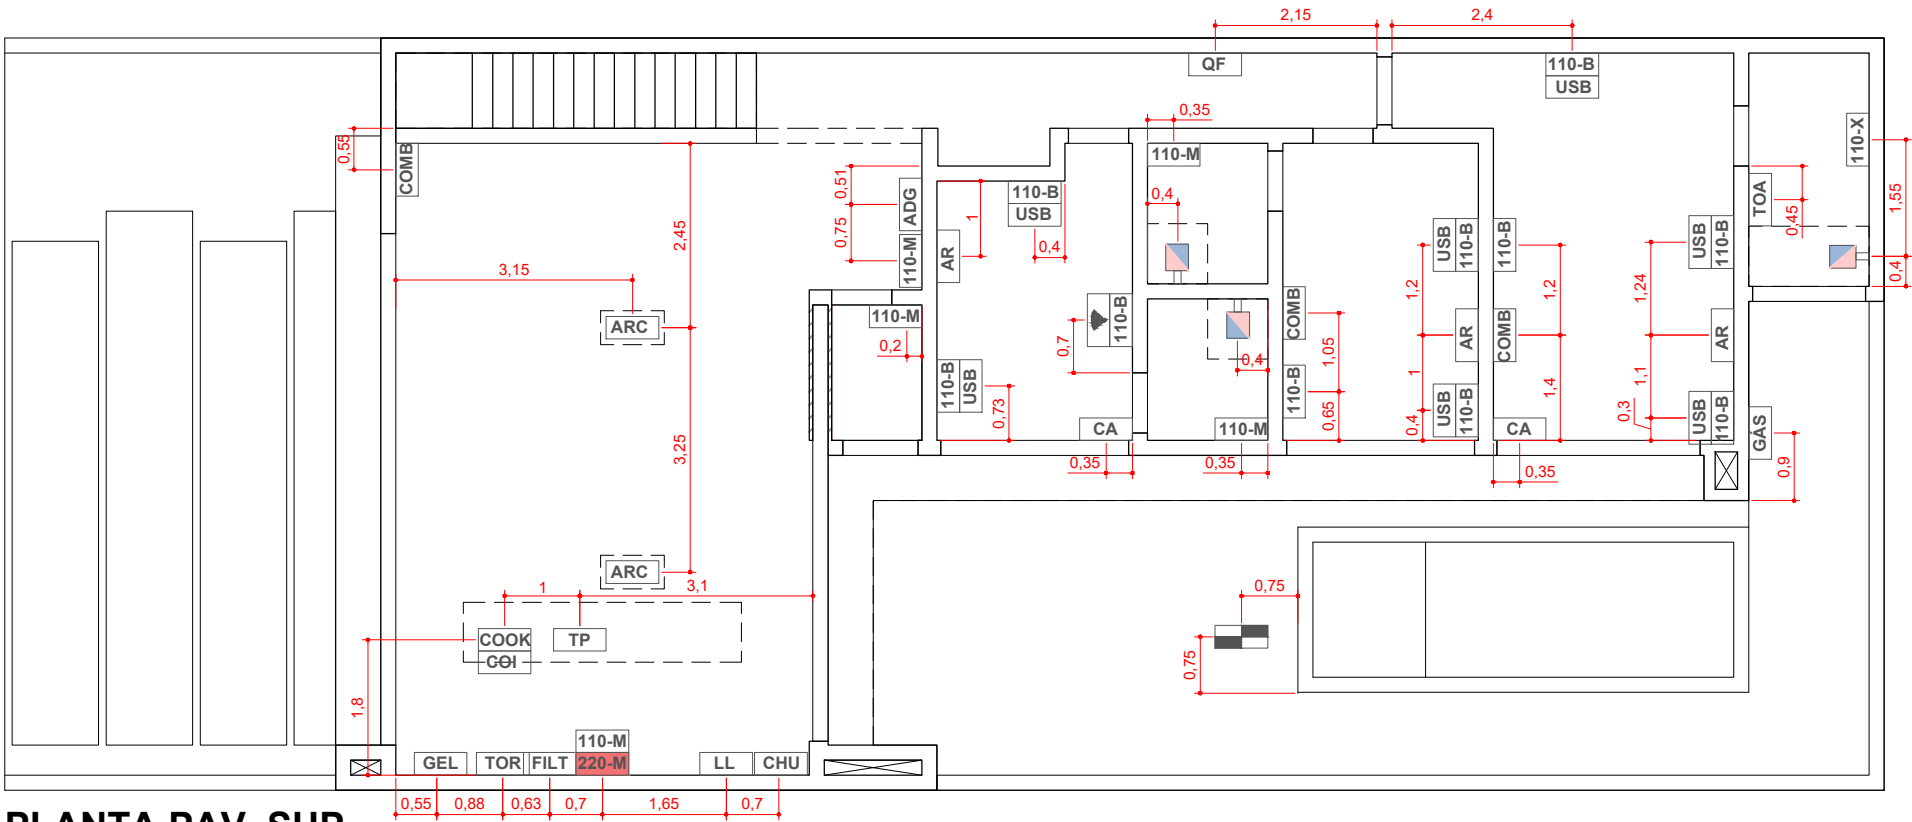

PLANTA PAV. SUP.

ESCALA 1:100


- ESTE PROJETO ESTÁ SUJEITO A ADEQUAÇÕES DEVIDO A IMPREVISTOS NA OBRA E TODAS AS MEDIDAS DEVERÃO SER CONFERIDAS NO LOCAL PELOS PRESTADORES DE SERVIÇO

ELÉTRICA	
110-B	PONTO DE TOMADA 110V BAIXA H=0,30M
110-M	PONTO DE TOMADA 110V MÉDIA H=1,10M
110-X	PONTO DE TOMADA 110V H=0,60 (PONTO CENTRALIZADO COM A ALTURA DA BANCADA)
220-B	PONTO DE TOMADA 220V BAIXA H=0,30M
220-M	PONTO DE TOMADA 220V MÉDIA H=1,10M
CA	CORTINA AUTOMATIZADA PREVER TOMADAS 110V E 220V NO TETO
ARC	PONTO PARA AR CONDICIONADO CENTRAL TOMADAS 110V/220V H= NO FORRO
TP	PONTO DE TOMADA DE PISO 110V e 220V
AR	PONTO PARA AR CONDICIONADO TOMADAS 110V/220V H= 0,40M ABAIXO DO FORRO
LR	PONTO PARA LAVA ROUPAS PREVER TOMADAS 110V E 220V H=Á DEFINIR
FILT	PONTO PARA FILTRO PREVER TOMADAS 110V E 220V H=Á DEFINIR
LL	PONTO PARA LAVA LOUÇA PREVER TOMADAS 110V E 220V H=Á DEFINIR
GEL	PONTO PARA GELADEIRA PREVER TOMADAS 110V E 220V H=Á DEFINIR
TOR	PONTO PARA TORRE DE FORNOS PREVER 2 TOMADAS 110V E 220V H=Á DEFINIR
PRES	PONTO PARA PRESSURIZADOR PREVER TOMADAS 110V E 220V H=Á DEFINIR
QF	PONTO PARA QUADRO DE FORÇA H=Á DEFINIR
CHU	PONTO PARA CHURRASQUEIRA ELÉTRICA PREVER TOMADAS 110V E 220V H=Á DEFINIR
COOK	PONTO PARA COOKTOP PREVER TOMADAS 110V E 220V H=Á DEFINIR
GÁS	PONTO PARA GÁS H=Á DEFINIR
COI	PONTO PARA COIFA PREVER TOMADAS 110V E 220V H=Á DEFINIR
USB	PONTO PARA USB H=Á DEFINIR
TOA	PONTO PARA TOALHEIRO ELÉTRICO PREVER TOMADAS 110V E 220V H=Á DEFINIR
SOL	PONTO PARA PLACAS SOLARES PREVER TOMADAS 110V E 220V H=Á DEFINIR
ADG	PONTO PARA ADEGA PREVER TOMADAS 110V E 220V H=Á DEFINIR
COMB	PONTO PARA ALIMENTAÇÃO PARA TV H=Á DEFINIR PONTOS DE USB/HDMI/TV/INTERNET E TOMADA H=1,50
CAR	PONTO PARA CARRO ELÉTRICO PREVER TOMADAS 110V E 220V H=Á DEFINIR
CA	PONTO PARA CORTINA AUTOMATIZADA PREVER TOMADAS 110V E 220V H=Á DEFINIR
FOTO	PONTO PARA FOTOVOLTAICA PREVER TOMADAS 110V E 220V H=Á DEFINIR
	PONTO PARA INTERNET H= A DEFINIR
	PONTO PARA CAMERA PREVER TOMADAS 110V H=-0,30 DO GESSO
	PONTO PARA PREPAÇÃO DE SPA/ PISCINA PREVER TOMADAS 110V E 220V H=Á DEFINIR
CONC	PONTO PARA ENTRADA DA CONCESSIONARIA DE ACORDO COM MODELO DO CONDOMINIO

OBS.;
OS PONTOS INDICADOS REPRESENTAM AS SAÍDAS DOS CONDUÍTES, AS DIMENSÕES E QUANTIDADES DAS CAIXINHAS DEVM SER CONFERIDAS PELO CLIENTE JUNTO AO PROFISSIONAL ELETRICISTA/ ENGENHEIRO ELÉTRICO RESPONSÁVEL PELA EXECUÇÃO.
VERIFICAR COM CLIENTE TODOS OS MODELOS DE EQUIPAMENTO ELÉTRICO/ ELETRÔNICO.
POR GENTILEZA SOLICITAR AOS FORNECEDORES QUE CONFIRAM AS MEDIDAS IN LOCO, E VERIFIQUEM MODELO COM CLIENTE PARA PONTO GÁS.


REPRODUÇÃO PROIBIDA - TODOS OS DIREITOS RESERVADOS AO AUTOR MARUJO E LANDULPHO ARQUITETURA - PROIBIDA A REPRODUÇÃO PARCIAL OU TOTAL E APROVEITAMENTO EM OBRA MESMO SE IGUAL, SEM O DEVIDA AUTORIZAÇÃO.

marujo landulpho ARQUITETURA	CLIENTE.: JESSICA E MATHEUS	DESENH.: ARIELLE		ASSUNTO: PRANCHA DE ELÉTRICA	07
	END.: JD. RESIDENCIAL SUNLAKE QUADRA G, LOTE 14	REV.:04	FOLH.: A3		

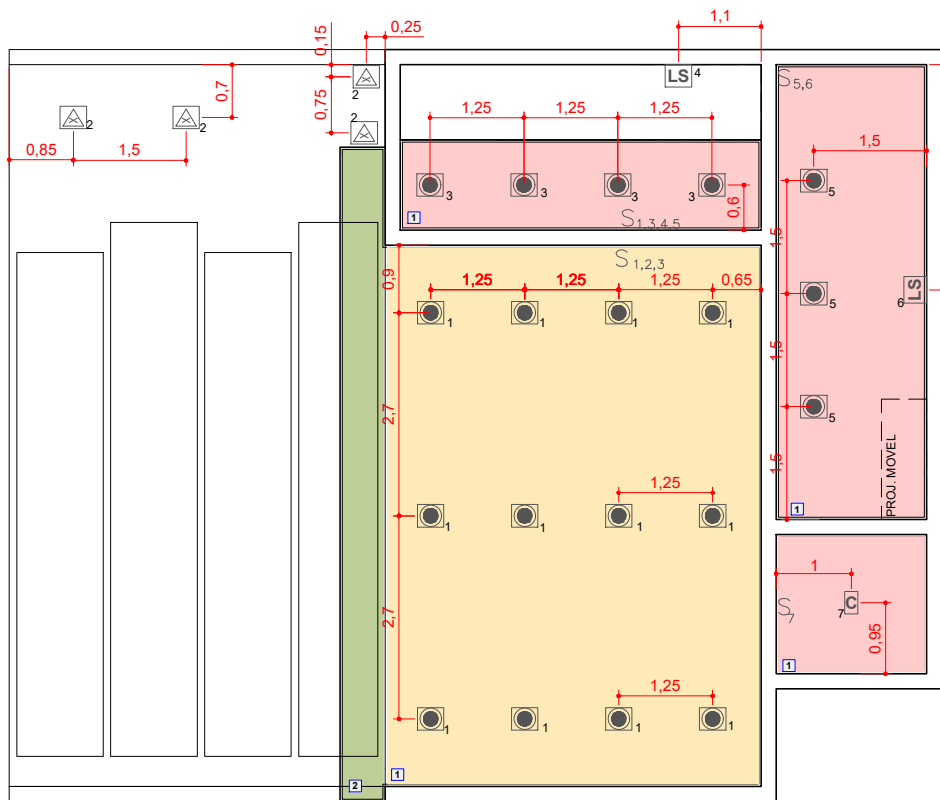


PLANTA TÉRREO

ESCALA 1:100

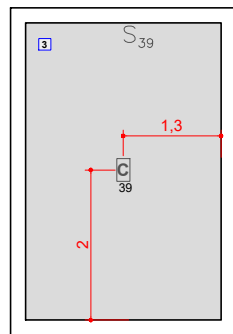


PLANTA CAIXA D'AGUA


ESCALA 1:100

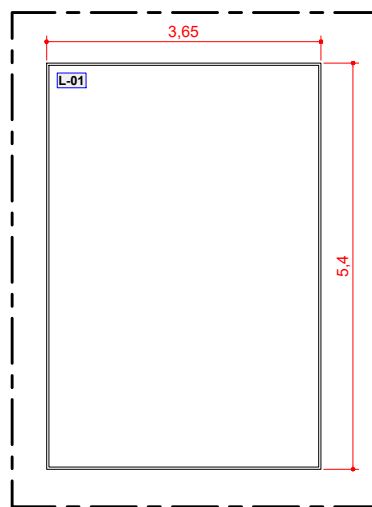

DETALHE LED S/ESCALA

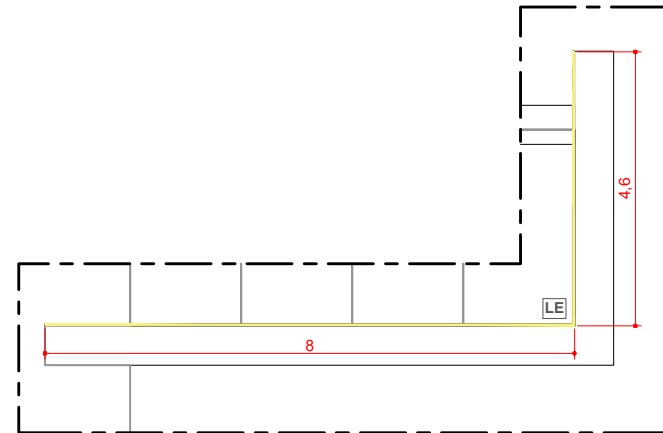


DETALHE LED EMBUTIDO FACHADA S/ESCALA

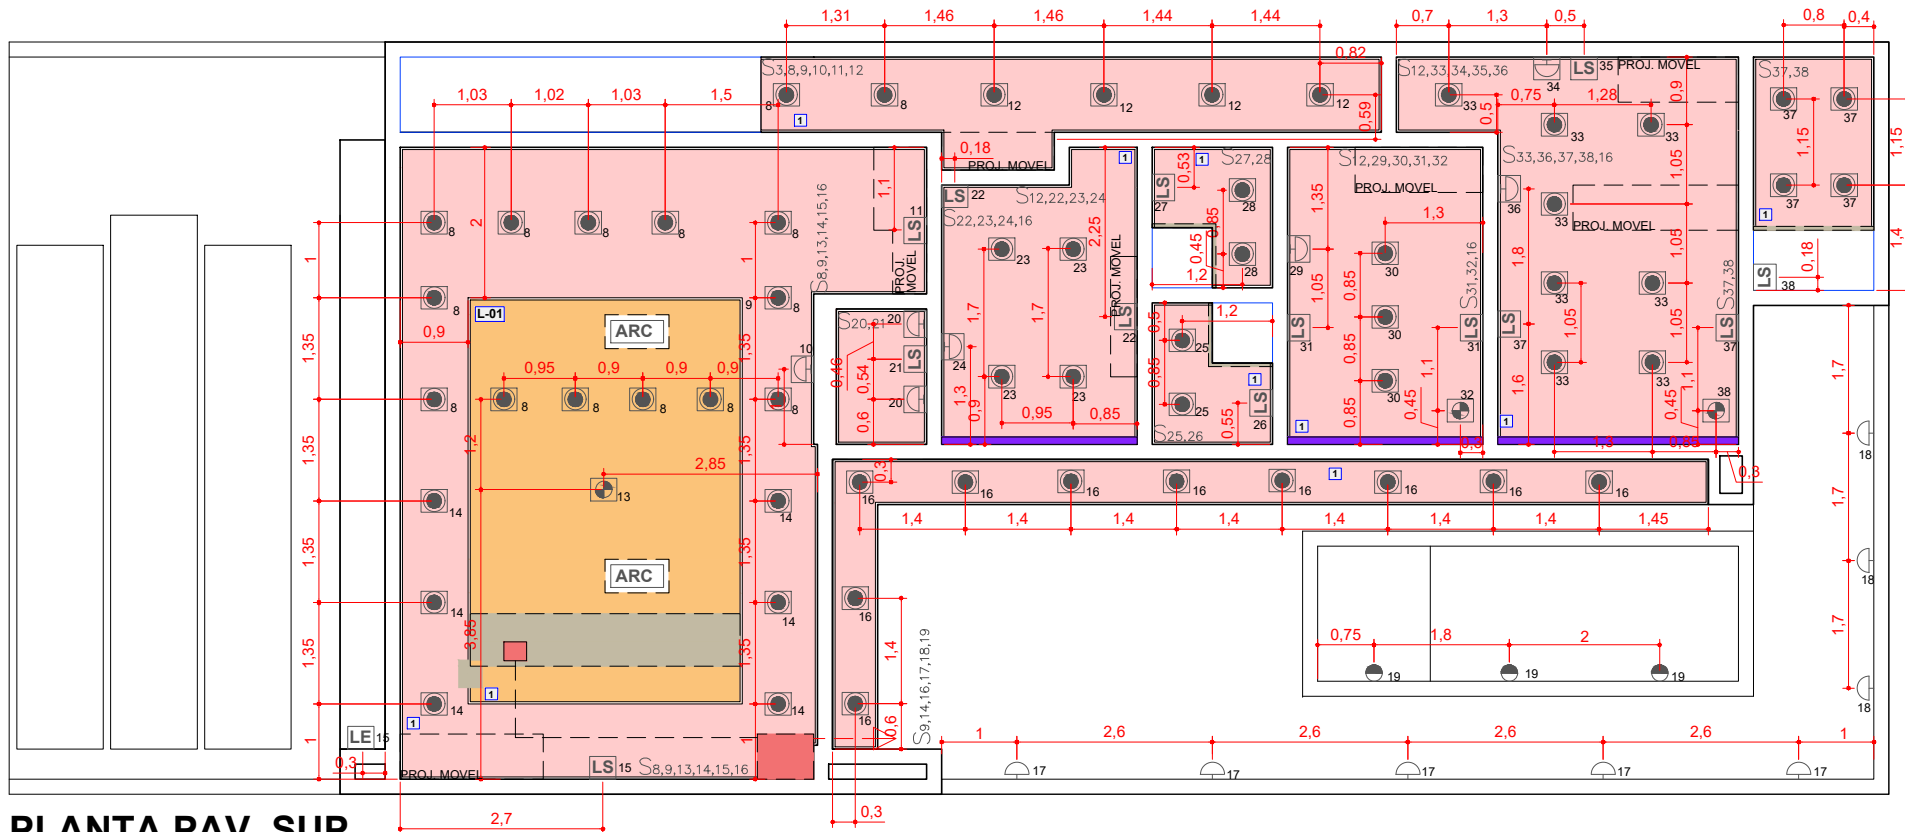

PLANTA PAV. SUP.

ESCALA 1:100

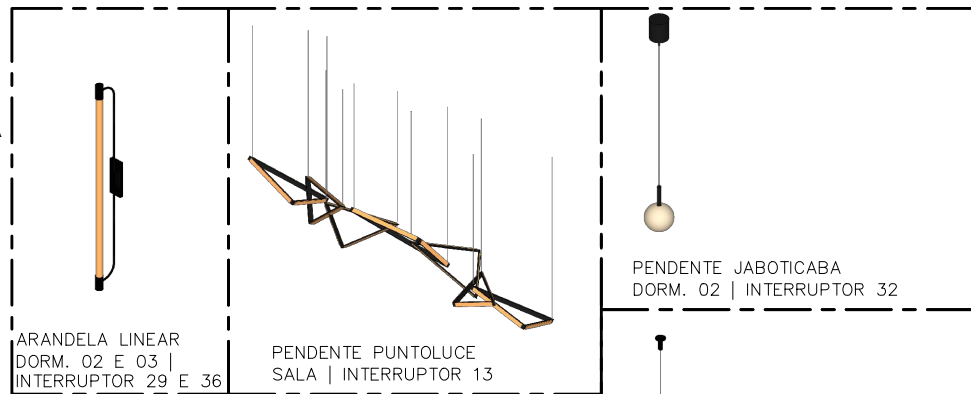

ARANDELA LINEAR
DORM. 02 E 03 |
INTERRUPTOR 29 E 36

PENDENTE PUNTOLUCE
SALA | INTERRUPTOR 13

PENDENTE JABOTICABA
DORM. 02 | INTERRUPTOR 32

PENDENTE JOIA
DORM. 03 | INTERRUPTOR 38

ARANDELA FOCO
DORM. 01 | INTERRUPTOR 24

ARANDELA TOCHA PEROLA
DORM. 03 | INTERRUPTOR 34

ARANDELA LINEA
SALA | INTERRUPTOR 10

ARANDELA MOBE TOSS
LAVABO 92 UN.) | INTERRUPTOR 20

ILUMINAÇÃO

	INTERRUPTOR
	PONTO CENTRAL
	SPOT DIRECIONÁVEL PAR 20
	PONTO PARA PENDENTE
	PONTO PARA ARANDELA
	PONTO LAMPADA BLINDADA PARA PISCINA
	PONTO PARA LED SOBREPÔR
	PONTO PARA LED EMBUTIR MÓVEL
	PONTO PARA ESPETO JARDIM
	PONTO FITA DE LED

ACABAMENTO TETO

TIPO	M²
1	165,08
1	
1	
2	4,75
3	10,27

OBS.
VERIFICAR MODELO DE EXAUSTOR COM CLIENTE
VERIFICAR TODAS AS MEDIDAS IN LOCO

- ESTE PROJETO ESTÁ SUJEITO A ADEQUAÇÕES DEVIDO A IMPREVISTOS NA OBRA E TODAS AS MEDIDAS DEVERÃO SER CONFERIDAS NO LOCAL PELOS PRESTADORES DE SERVIÇO

REPRODUÇÃO PROIBIDA - TODOS OS DIREITOS RESERVADOS AO AUTOR MARUJO E LANDULPHO ARQUITETURA - PROIBIDA A REPRODUÇÃO PARCIAL OU TOTAL E APROVEITAMENTO EM OBRA MESMO SE IGUAL, SEM O DEVIDA AUTORIZAÇÃO.

marujo landulpho
ARQUITETURA

CLIENTE.: JESSICA E MATHEUS

END.: JD. RESIDENCIAL SUNLAKE QUADRA G, LOTE 14

DESENH.: ARIELLE

REV.: 04


FOLH.: A3

ASSUNTO:

PRANCHA DE ILUMINAÇÃO

FOLHA:

08

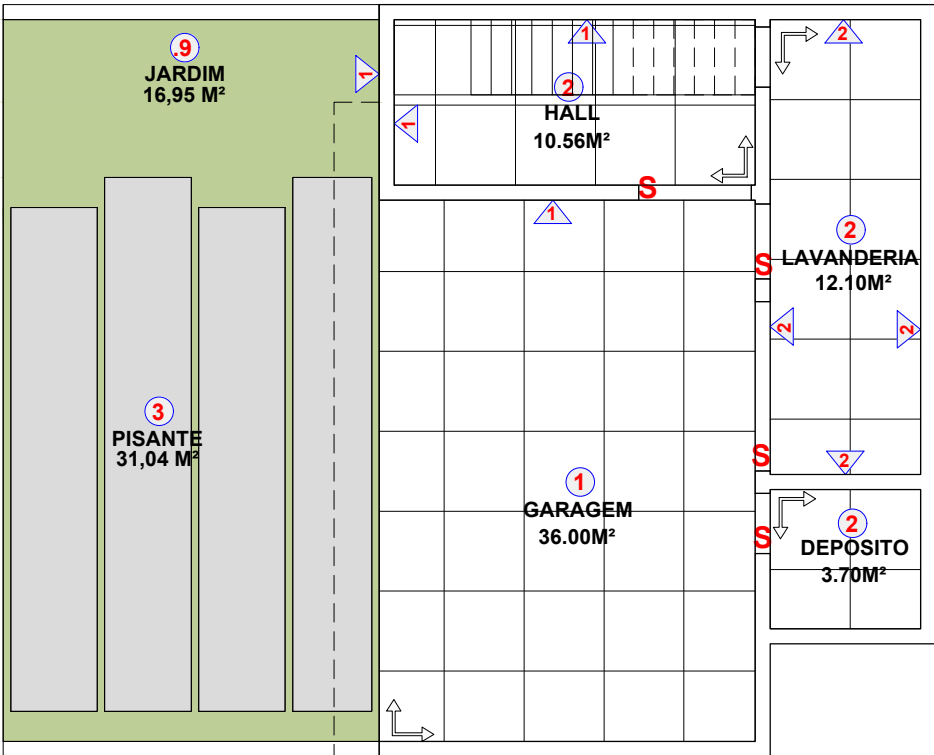


PLANTA TÉRREO

ESCALA 1:100



PLANTA CAIXA D'AGUA

ESCALA 1:100

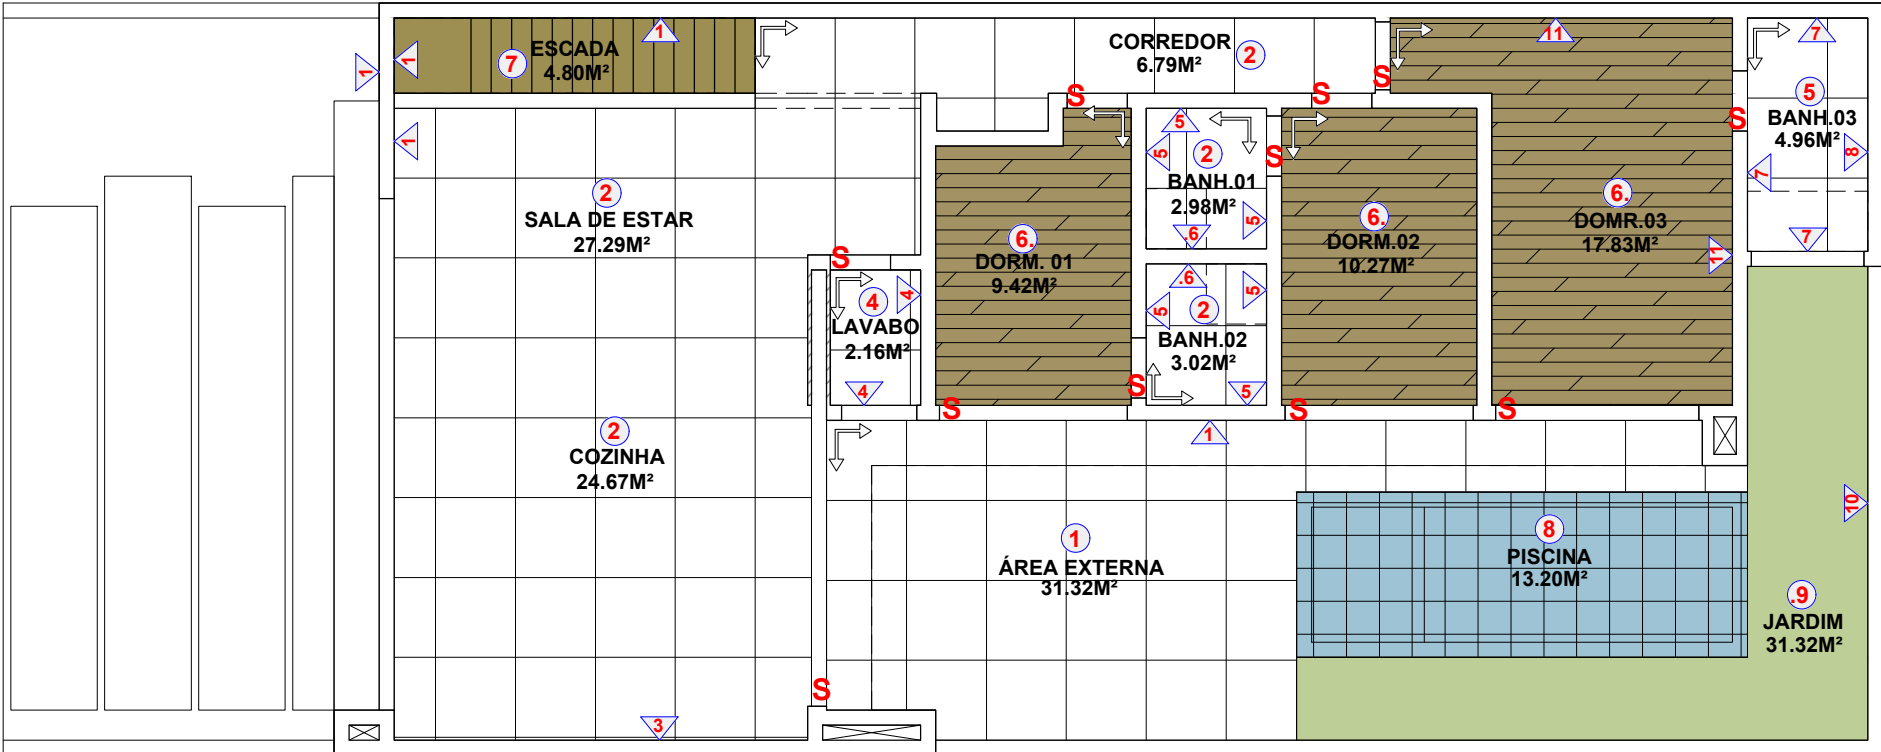

PLANTA PAV. SUP.

ESCALA 1:100

PAGINAÇÃO DE PISO

	INÍCIO DE PAGINAÇÃO	M²
1	PORCELANATO PORTINARI CITTA SGR 1,20 X 1,20 HARD	67,32
2	PORCELANATO PORTINARI CITTA SGR 1,20 X 1,20 NAT.	91,11
3	PISO CIMENTICIO	41,31
4	PORCELANATO PORTINARI LOFT SGR 0,60 X 0,60 NAT.	2,16
5	PORCELANATO PORTINARI MARACANGALHA SBE 1,00X1,00 NAT.	4,96
6.	VINILICO DURAFLOOR LOFT TREVISO 0,20 X 1,22	37,52
7	CUMARU?	4,80
8	REVESTIMENTO PORTOBELLO BARLAVENTO CARIBBEAN 0,29X0,29	13,20
.9	GRAMA	48,27
S	SOLEIRA – SILESTONE CINZA	15 UN.

REVES. DE PAREDE

1	TIJOLINHO PASINATO SOLO BRICK TS 107 0,05 X 0,21	59,91
2	REVESTIMENTO ELIANE METRO WHITE 0,10 X 0,20	27,35
3	AZULEJO LURCA PAGU 0,15 X 0,15	1,82
4	PORCELANATO PORTOBELLO LOOM DUST 0,14 X 0,70	7,52
5	PORCELANATO PORTINARI CITTA SGR 1,20 X 1,20 NAT	24,34
6.	PORCELANATO PORTOBELLO WHITE ZIG ZAG 0,30 X 0,90	8,96
7	PORCELANATO PORTINARI MARACANGALHA SBE 1,00 X 1,00	11,58
8	PORCELANATO MC MARACANGALHA SBE 0,29 X 0,29	7,32
.9	PAREDE VERDE	12,60

	COR BASE
10	COR: CINZA ALPINO MARCA: CORAL CODIGO: 00NN 6200
	TINTA
11	COR: ARQUITETURA URBANA MARCA: CORAL CODIGO:

OBS:

VERIFICAR TODAS MEDIDAS IN LOCO.

RODAPÉ NÃO QUANTIFICADO POIS TERÁ QUE MEDIR IN LOCO APÓS A COLOCAÇÃO DOS MODULADOS H= MINIMO 0,15 (MATERIAL VERIFICAR, PODENDO SER O MESMO MATERIAL OU QUALQUER MATERIAL DE POLIESTIRENO)

TODAS AS M2 NÃO ESTÃO CONSIDERANDO AS POSSIVEIS PERDAS PELOS RODAPES (OUTROS CONSIDERAR INDICAMOS MINIMO DE 20% A MAIS NOS ORÇAMENTOS).

PISO DO BOX H= -0,03 A BAIXO DO RESTO DO BANHEIRO.

TODAS AS PAREDES QUE NÃO ESTÃO INDICADAS COM REVESTIMENTO OU TEXTURAS SERÃO PINTADAS DA COR BASE

TODAS AS PAREDES EXTERNAS SERÃO PINTADAS COM GRANFINO E COM A COR BASE

- ESTE PROJETO ESTÁ SUJEITO A ADEQUAÇÕES DEVIDO A IMPREVISTOS NA OBRA E TODAS AS MEDIDAS DEVERÃO SER CONFERIDAS NO LOCAL PELOS PRESTADORES DE SERVIÇO

REPRODUÇÃO PROIBIDA - TODOS OS DIREITOS RESERVADOS AO AUTOR MARUJO E LANDULPHO ARQUITETURA - PROIBIDA A REPRODUÇÃO PARCIAL OU TOTAL E APROVEITAMENTO EM OBRA MESMO SE IGUAL, SEM O DEVIDA AUTORIZAÇÃO.

marujo landulpho
ARQUITETURA

CLIENTE.: JESSICA E MATHEUS

END.: JD. RESIDENCIAL SUNLAKE QUADRA G, LOTE 14

DESENH.: ARIELLE

REV.:04


FOLH.: A3

ASSUNTO:

PRANCHA DE PAGINAÇÃO

FOLHA:

09

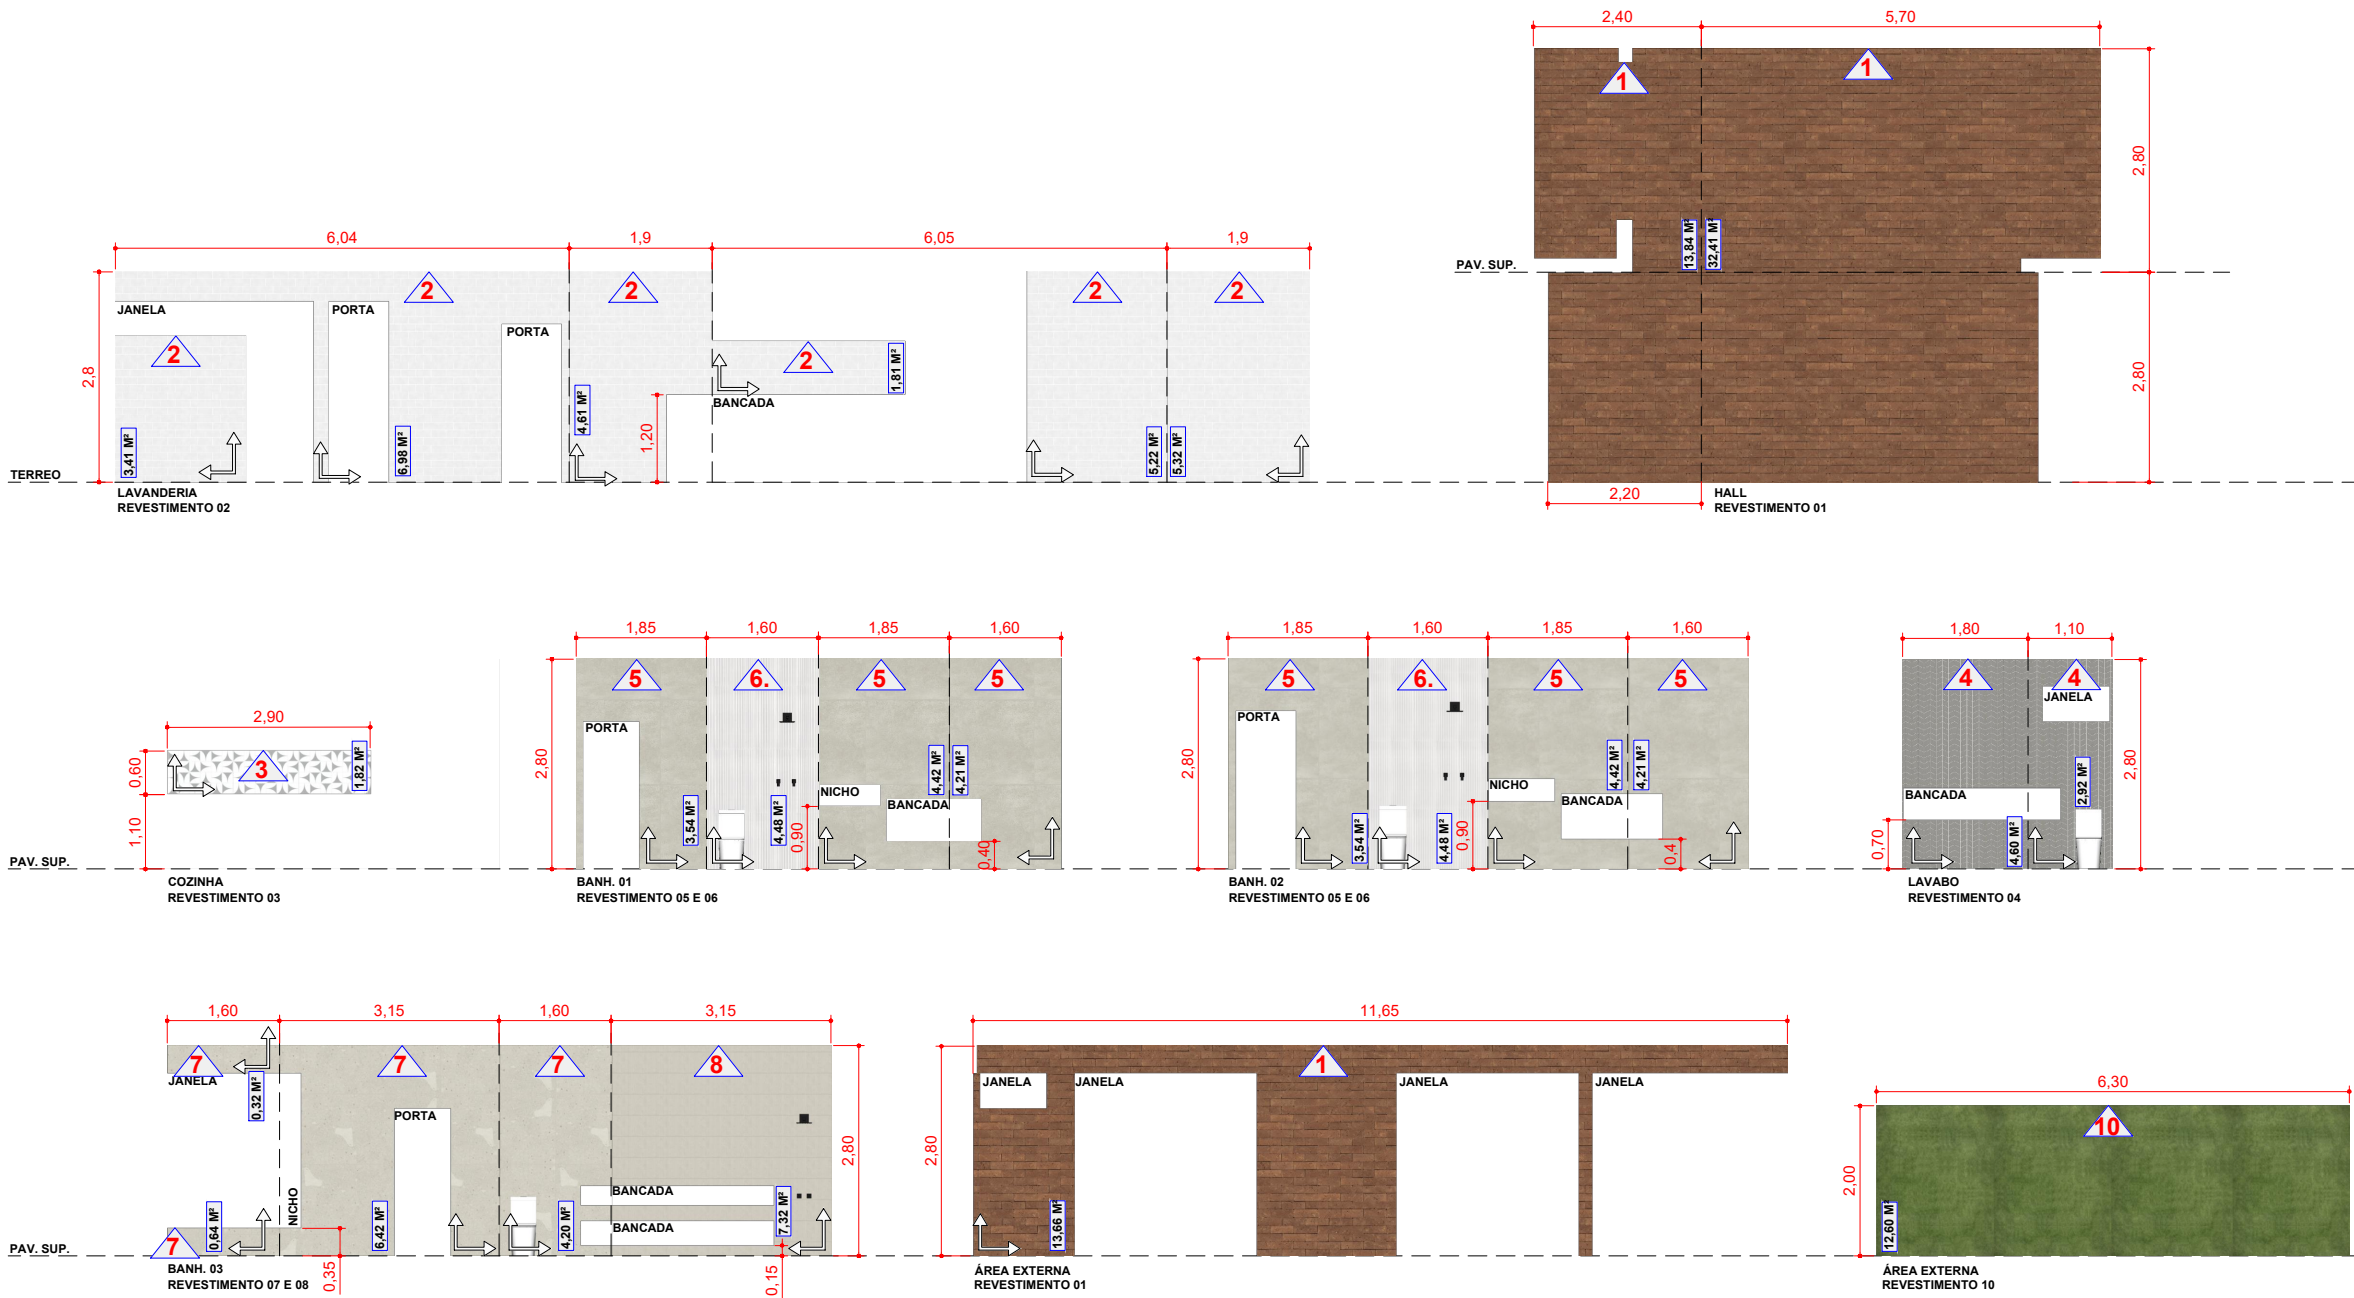

PAGINAÇÃO DE PISO

	INÍCIO DE PAGINAÇÃO	M²
1	PORCELANATO PORTINARI CITTA SGR 1,20 X 1,20 HARD	67,32
2	PORCELANATO PORTINARI CITTA SGR 1,20 X 1,20 NAT.	91,11
3	PISO CIMENTICIO	41,31
4	PORCELANATO PORTINARI LOFT SGR 0,60 X 0,60 NAT.	2,16
5	PORCELANATO PORTINARI MARACANGALHA SBE 1,00X1,00 NAT.	4,96
6	VINILICO DURAFLOOR LOFT TREVISÓ 0,20 X 1,22	37,52
7	CUMARU?	4,80
8	REVESTIMENTO PORTOBELLO BARLAVENTO CARIBBEAN 0,29X0,29	13,20
9	GRAMA	48,27
S	SOLEIRA - SILESTONE CINZA	15 UN.

REVES. DE PAREDE

1	TIJOLINHO PASINATO SOLO BRICK TS 107 0,05 X 0,21	59,91
2	REVESTIMENTO ELIANE METRO WHITE 0,10 X 0,20	27,35
3	AZULEJO LURCA PAGU 0,15 X 0,15	1,82
4	PORCELANATO PORTOBELLO LOOM DUST 0,14 X 0,70	7,52
5	PORCELANATO PORTINARI CITTA SGR 1,20 X 1,20 NAT	24,34
6	PORCELANATO PORTOBELLO WHITE ZIG ZAG 0,30 X 0,90	8,96
7	PORCELANATO PORTINARI MARACANGALHA SBE 1,00 X 1,00	11,58
8	PORCELANATO MC MARACANGALHA SBE 0,29 X 0,29	7,32
9	PAREDE VERDE	12,60

	COR BASE
10	COR: CINZA ALPINO MARCA: CORAL CODIGO: OONN 6200
	TINTA
11	COR: ARQUITETURA URBANA MARCA: CORAL CODIGO:

OBS:

VERIFICAR TODAS MEDIDAS IN LOCO.

RODAPÉ NÃO QUANTIFICADO POIS TERÁ QUE MEDIR IN LOCO APÓS A COLOCAÇÃO DOS MODULADOS H= MINIMO 0,15 (MATERIAL VERIFICAR, PODENDO SER O MESMO MATERIAL OU QUALQUER MATERIAL DE POLIESTIRENO)

TODAS AS M2 NÃO ESTÃO CONSIDERANDO AS POSSIVEIS PERDAS PELOS RODAPES (OUTROS CONSIDERAR INDICAMOS MINIMO DE 20% A MAIS NOS ORÇAMENTOS).

PISO DO BOX H= -0,03 A BAIXO DO RESTO DO BANHEIRO.

TODAS AS PAREDES QUE NÃO ESTÃO INDICADAS COM REVESTIMENTO OU TEXTURAS SERÃO PINTADAS DA COR BASE

TODAS AS PAREDES EXTERNAS SERÃO PINTADAS COM GRANFINO E COM A COR BASE

- ESTE PROJETO ESTÁ SUJEITO A ADEQUAÇÕES DEVIDO A IMPREVISTOS NA OBRA E TODAS AS MEDIDAS DEVERÃO SER CONFERIDAS NO LOCAL PELOS PRESTADORES DE SERVIÇO

REPRODUÇÃO PROIBIDA - TODOS OS DIREITOS RESERVADOS AO AUTOR MARUJO E LANDULPHO ARQUITETURA - PROIBIDA A REPRODUÇÃO PARCIAL OU TOTAL E APROVEITAMENTO EM OBRA MESMO SE IGUAL, SEM O DEVIDA AUTORIZAÇÃO.

marujo landulpho
ARQUITETURA

CLIENTE.: JESSICA E MATHEUS

END.: JD. RESIDENCIAL SUNLAKE QUADRA G, LOTE 14

DESENH.: ARIELLE

REV.: 04


FOLH.: A3

ASSUNTO:

PRANCHA DE PAGINAÇÃO


FOLHA:

10

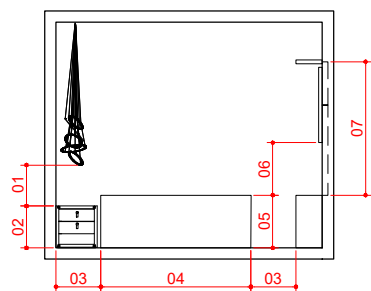


DICAS DE MEDIDAS QUARTO

- 01 - DIFERENÇA ENTRE MESA LATERAL E LUMINARIA DE : 50 a 80 CM
- 02 - ALTURA MESA LATERAL DE : 70 a 90 CM
- 03 - DISTANCIA MINIMA DE CIRCULAÇÃO INDICADA 60 CM
- 04 - LARGURA VARIÁVEL CAMA VERIFICAR MODELO DO CLIENTE
- 05 - ALTURA FINAL CAMA DE : 65 a 70 CM
- 06 - ALTURA INICIO BASE TV (VERIFICAR MODELO) DE : 50 a 70 CM
- 07 - SUJESTÃO HDMI EMBUTIDO NA PAREDE

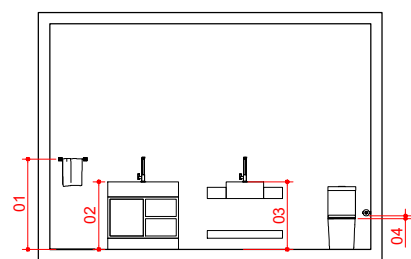

DICAS DE MEDIDAS BANHEIRO


- 01 - ALTURA DO EIXO TOALHEIRO MINIMO DE : 120 CM
- 02 - ALTURA PEDRA CUBA PADRÃO DE : 85 a 93 CM
- 03 - ALTURA PEDRA CUBA SOBREPÔR DE : 85 a 93 CM
- 04 - DIFERENÇA PAPELEIRO AO SANITARIO DE : 5 a 7 CM

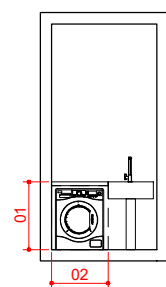

DICAS DE MEDIDAS LAVANDERIA


- 01 - ALTURA DA BANCADA E TANQUE DE : 85 a 93 CM
- 02 - NICHOS DOS ELETRODOMESTICOS VERIFICAR MANUAL

DETALHES PISCINA

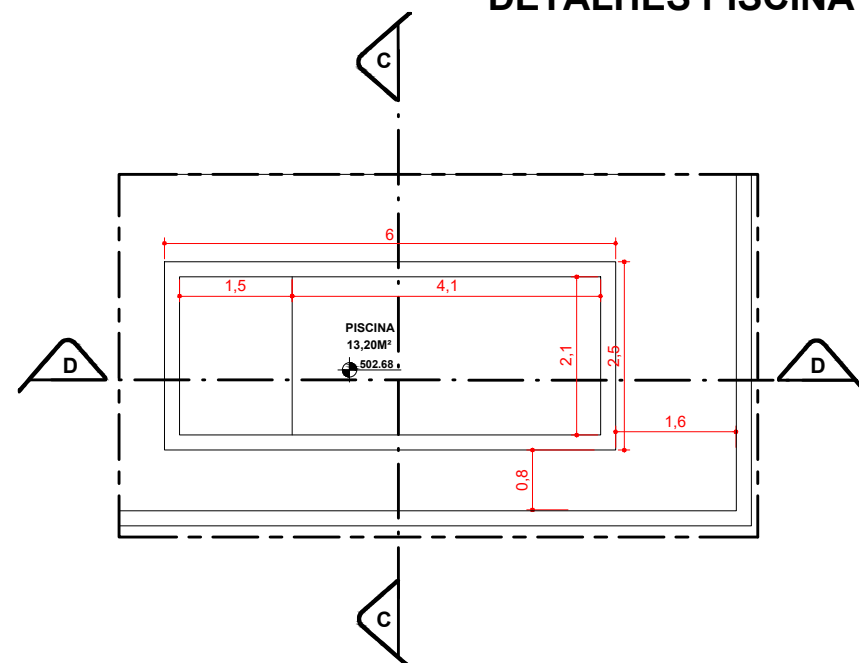


PLANTA PISCINA

ESCALA 1:100

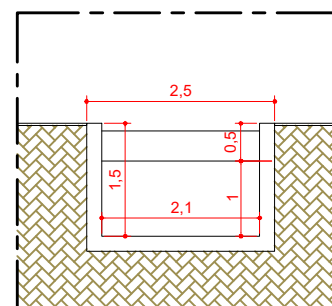


CORTE CC

ESCALA 1:100

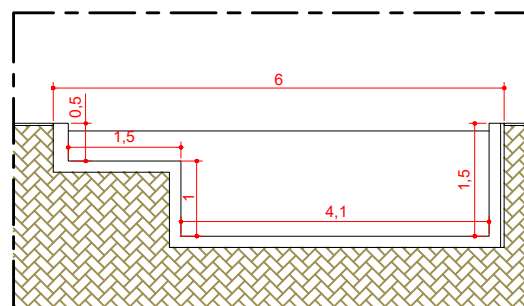

CORTE DD

ESCALA 1:100

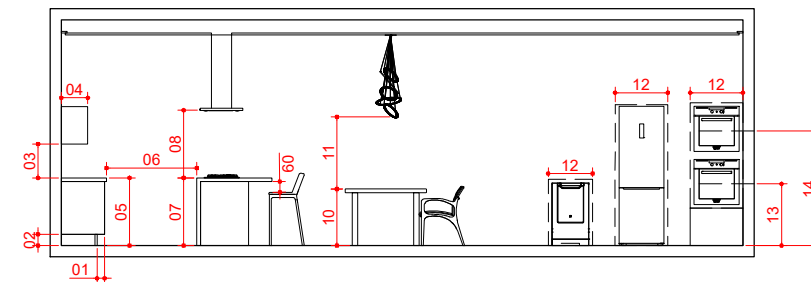


DICAS DE MEDIDAS COZINHA


- 01 - PROFUNDIDADE SAPATA DE : 5 a 15 CM
- 02 - ALTURA SAPATA DE : 7 a 15 CM
- 03 - ALTURA ENTRE PEDRA E ARMARIO DE : 50 a 70 CM
- 04 - PROFUNDIDADE DO ARMARIO DE : 35 a 40 CM
- 05 - ALTURA DA BANCADA DE : 85 a 93 CM
- 06 - CIRCULAÇÃO ENTRE BANCADA E ILHA DE : 90 a 120 CM
- 07 - ALTURA ILHA OU BANCADA APOIO DE : 75 a 110 CM
- 08 - ALTURA INICIO COIFA DE : 65 a 90 CM
- 09 - DIFERENÇA BANQUETA A PEDRA APOIO DE : 25 CM
- 10 - ALTURA MESA JANTAR DE : 75 a 80 CM
- 11 - DIFERENÇA ENTRE MESA E PENDENTE DE : 70 a 80 CM
- 12 - NICHOS DOS ELETRODOMESTICOS VERIFICAR MANUAL
- 13 - ALTURA DO EIXO FOGÃO DE EMBUTIR NA TORRE DE : 90 a 97 CM
- 14 - ALTURA DO EIXO MICROONDAS DE EMBUTIR NA TORRE DE : 130 a 150 CM




QR CODE - FORNECEDORES

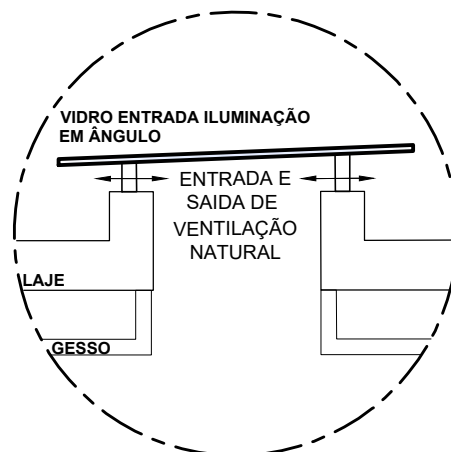

DETALHE 01 DOMUS S/ESCALA

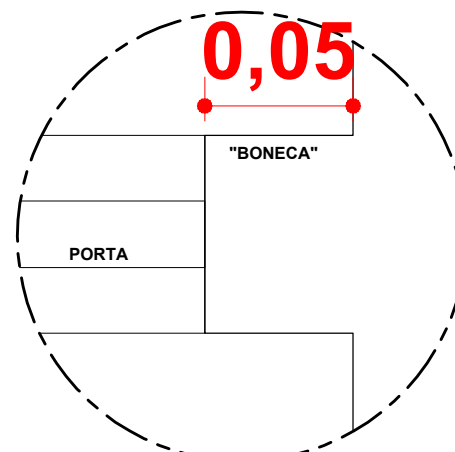

BONECAS PORTAS S/ESCALA

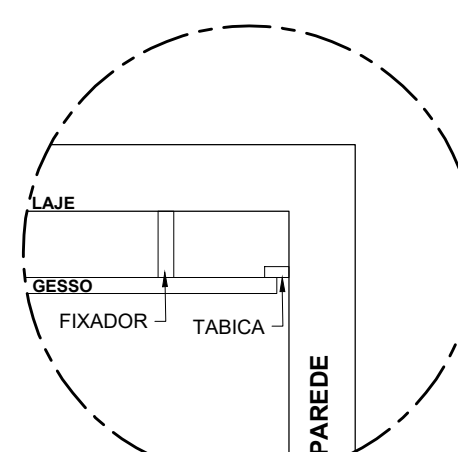

FORRO COM TABICA DILATAÇÃO S/ESCALA

REPRODUÇÃO PROIBIDA - TODOS OS DIREITOS RESERVADOS AO AUTOR MARUJO E LANDULPHO ARQUITETURA - PROIBIDA A REPRODUÇÃO PARCIAL OU TOTAL E APROVEITAMENTO EM OBRA MESMO SE IGUAL, SEM O DEVIDA AUTORIZAÇÃO.

marujo landulpho
ARQUITETURA

CLIENTE.: JÉSSICA E MATHEUS

END.: JD. RESIDENCIAL SUNLAKE QUADRA G, LOTE 14

DESENH.: SARAH SLAV

REV.: 04

FOLH.: A3

ASSUNTO:

PRANCHA DE DICAS

FOLHA:

11