



Planta Bancada Cozinha

sem escala

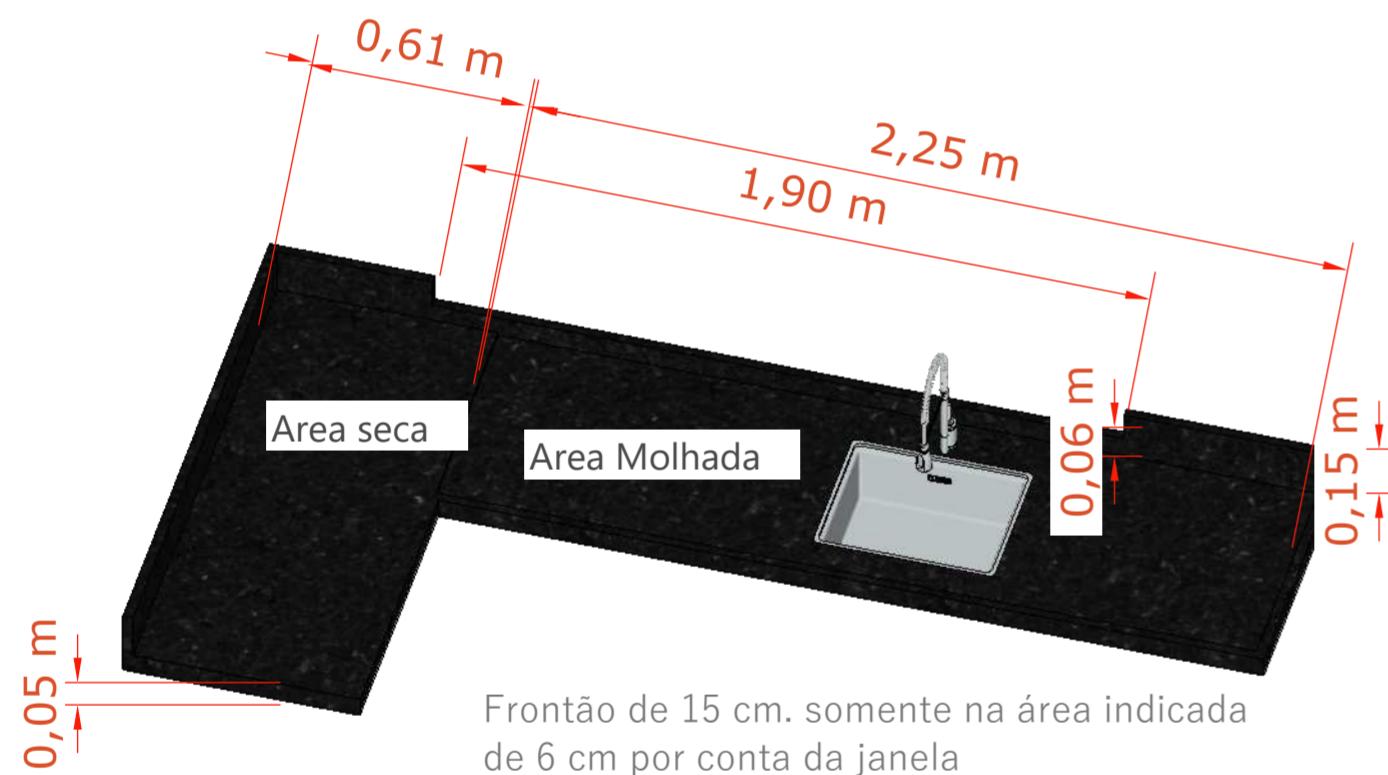


Perspectiva Bancada Cozinha

sem escala

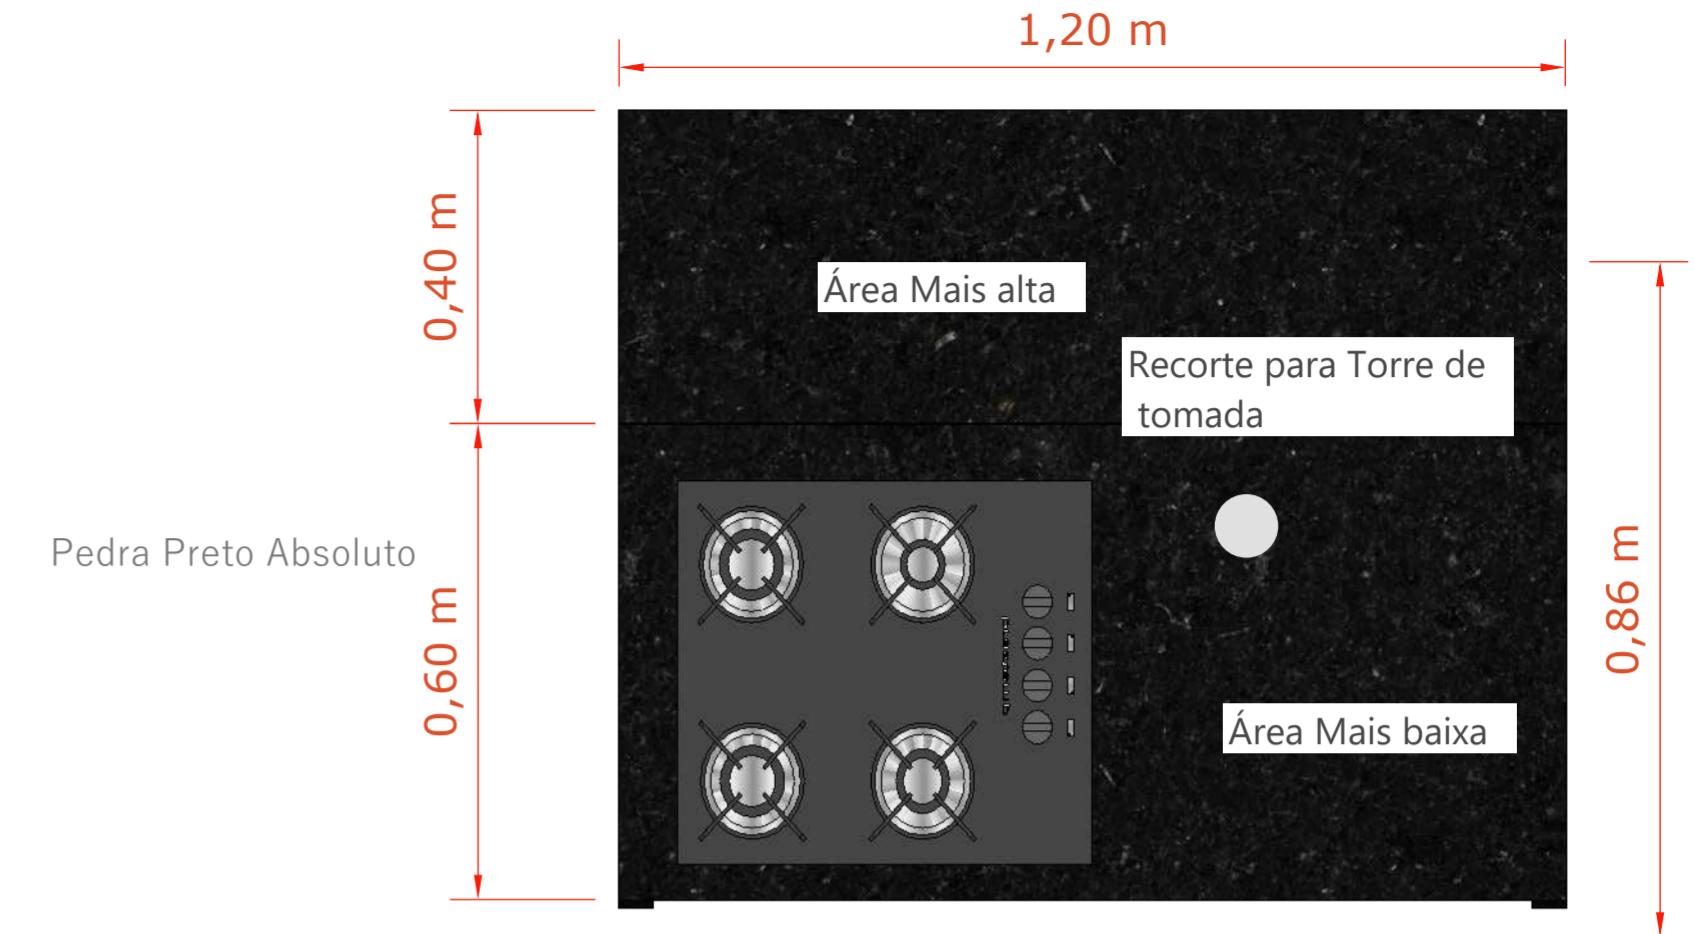

Planta Ilha Cozinha

sem escala

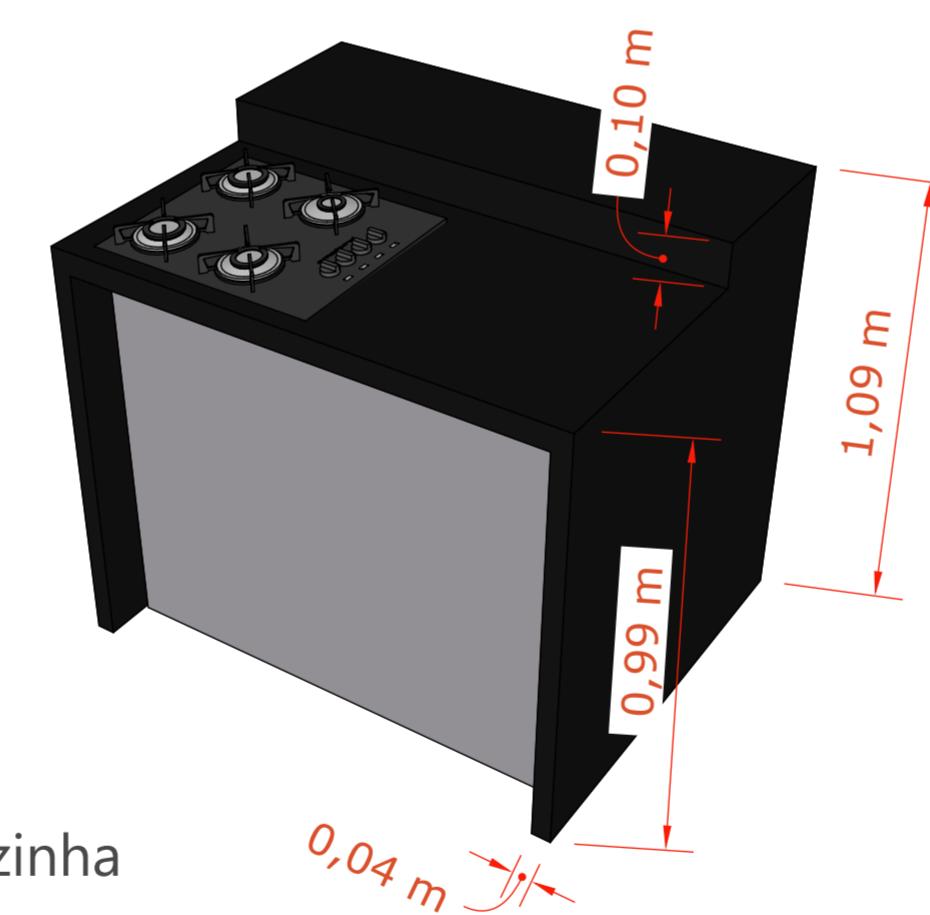

Perspectiva Ilha Cozinha

sem escala

#### ATENÇÃO FORNECEDORES:

- \*Todas as medidas devem ser conferidas in loco. Não executar sem confirmar medidas no local.
- \*Não tirar medidas das plantas com régua ou escalímetro.
- \*Interno dos armários todos brancos

projeto

PROJETO DE INTERIORES ALEF E INGRID

etapa

PROJETO EXECUTIVO

data

12/11/2024

escala

SN

descrição da prancha

MARMORARIA PAV. TÉRREO COZINHA

n° folha


01

revisão

R01




Planta Bancada Banheiro 01 Pav Térreo  
sem escala

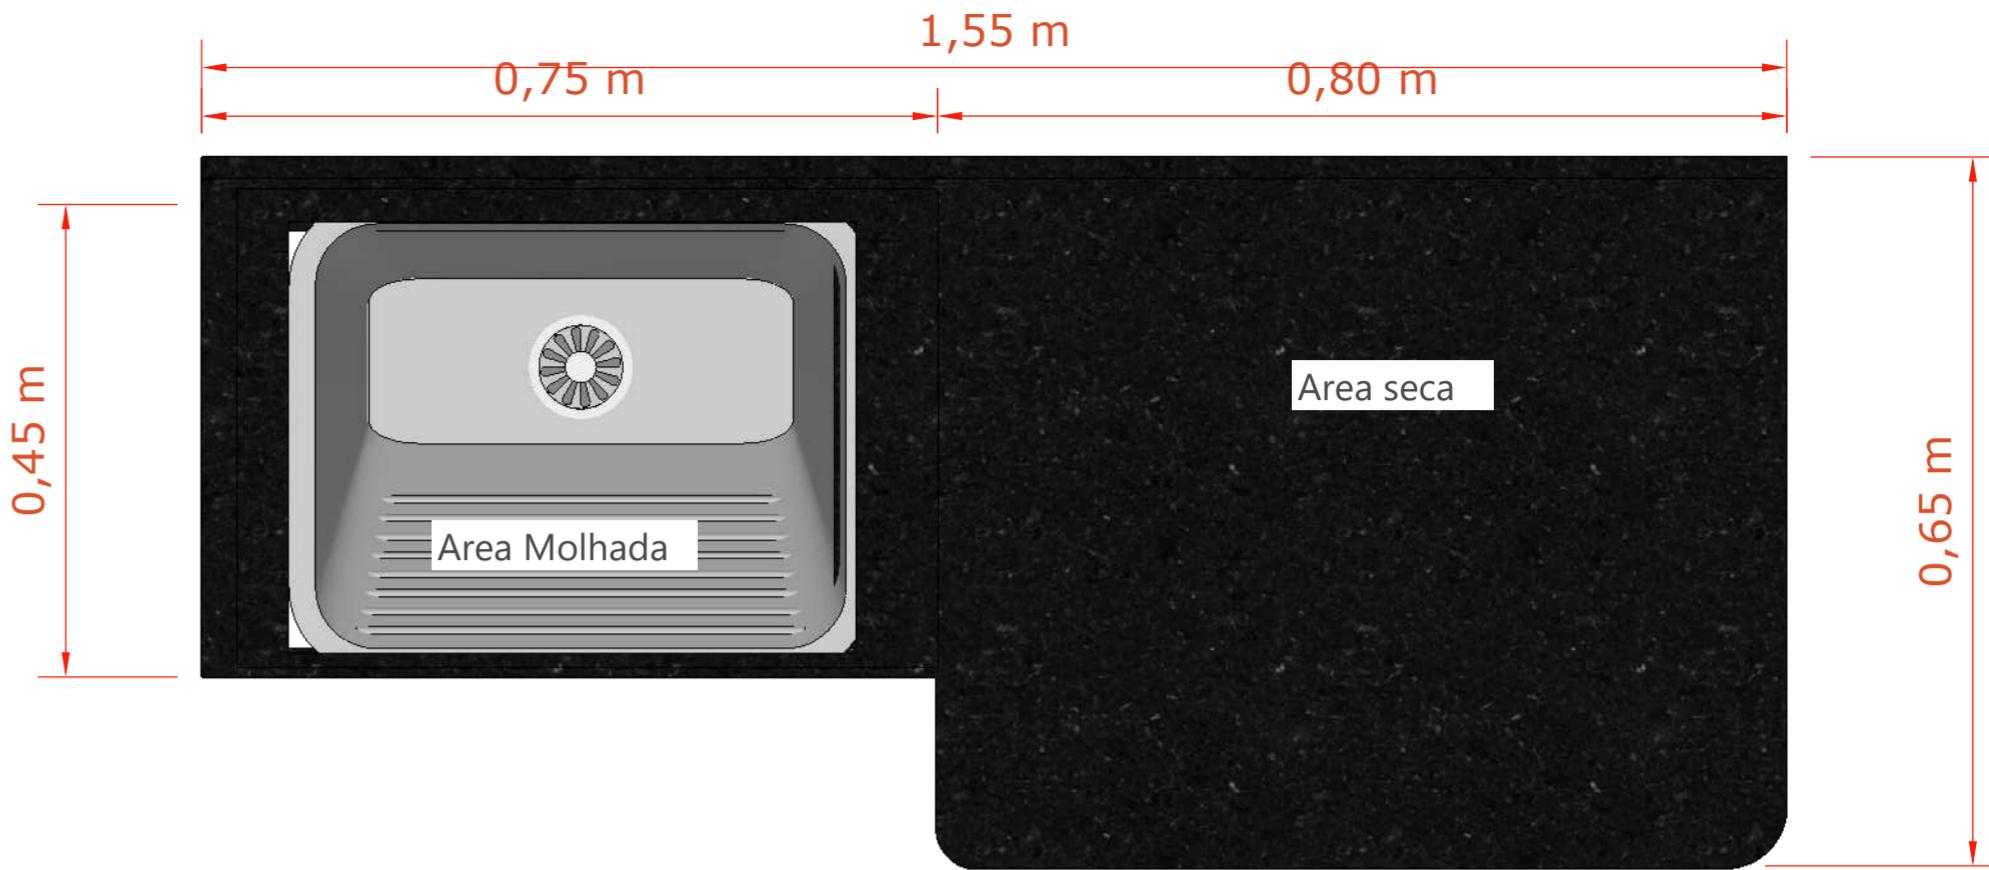

Planta Bancada Lavanderia Pav Térreo  
sem escala




Perspectiva Bancada Banheiro 01 Pav Térreo  
sem escala

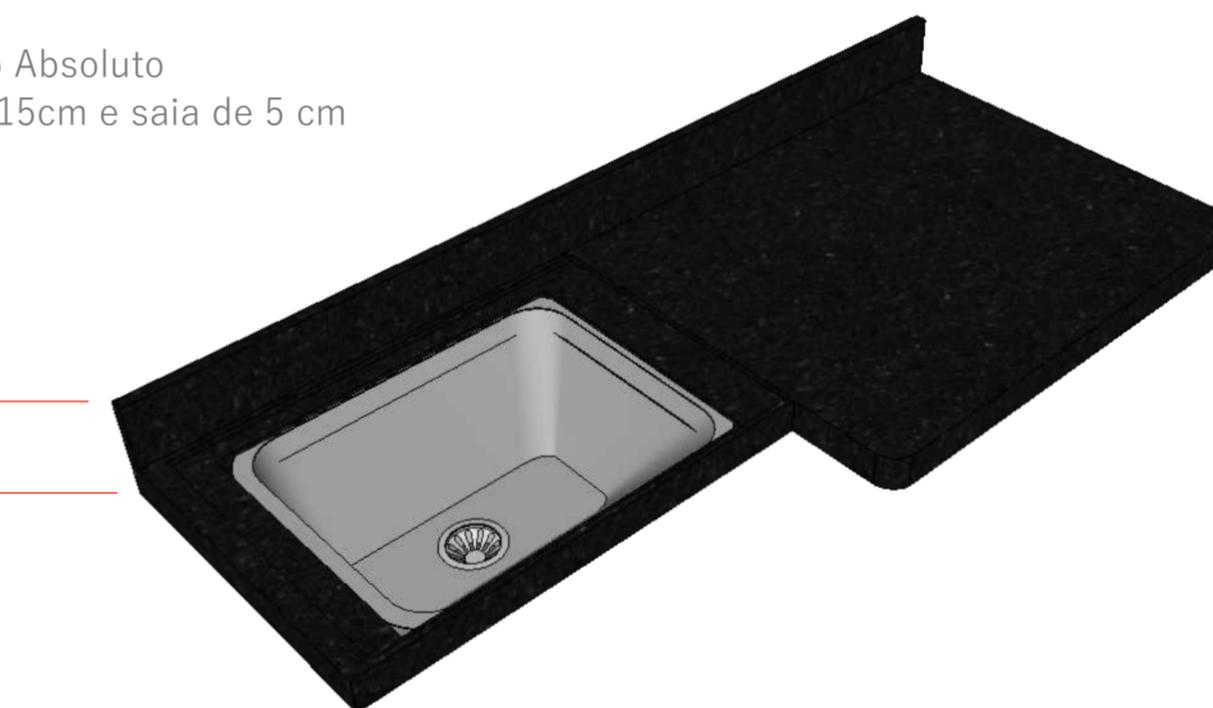


Perspectiva Bancada Lavanderia Pav Térreo  
sem escala

#### ATENÇÃO FORNECEDORES:

- \*Todas as medidas devem ser conferidas in loco. Não executar sem confirmar medidas no local.
- \*Não tirar medidas das plantas com régua ou escalímetro.
- \*Interno dos armários todos brancos

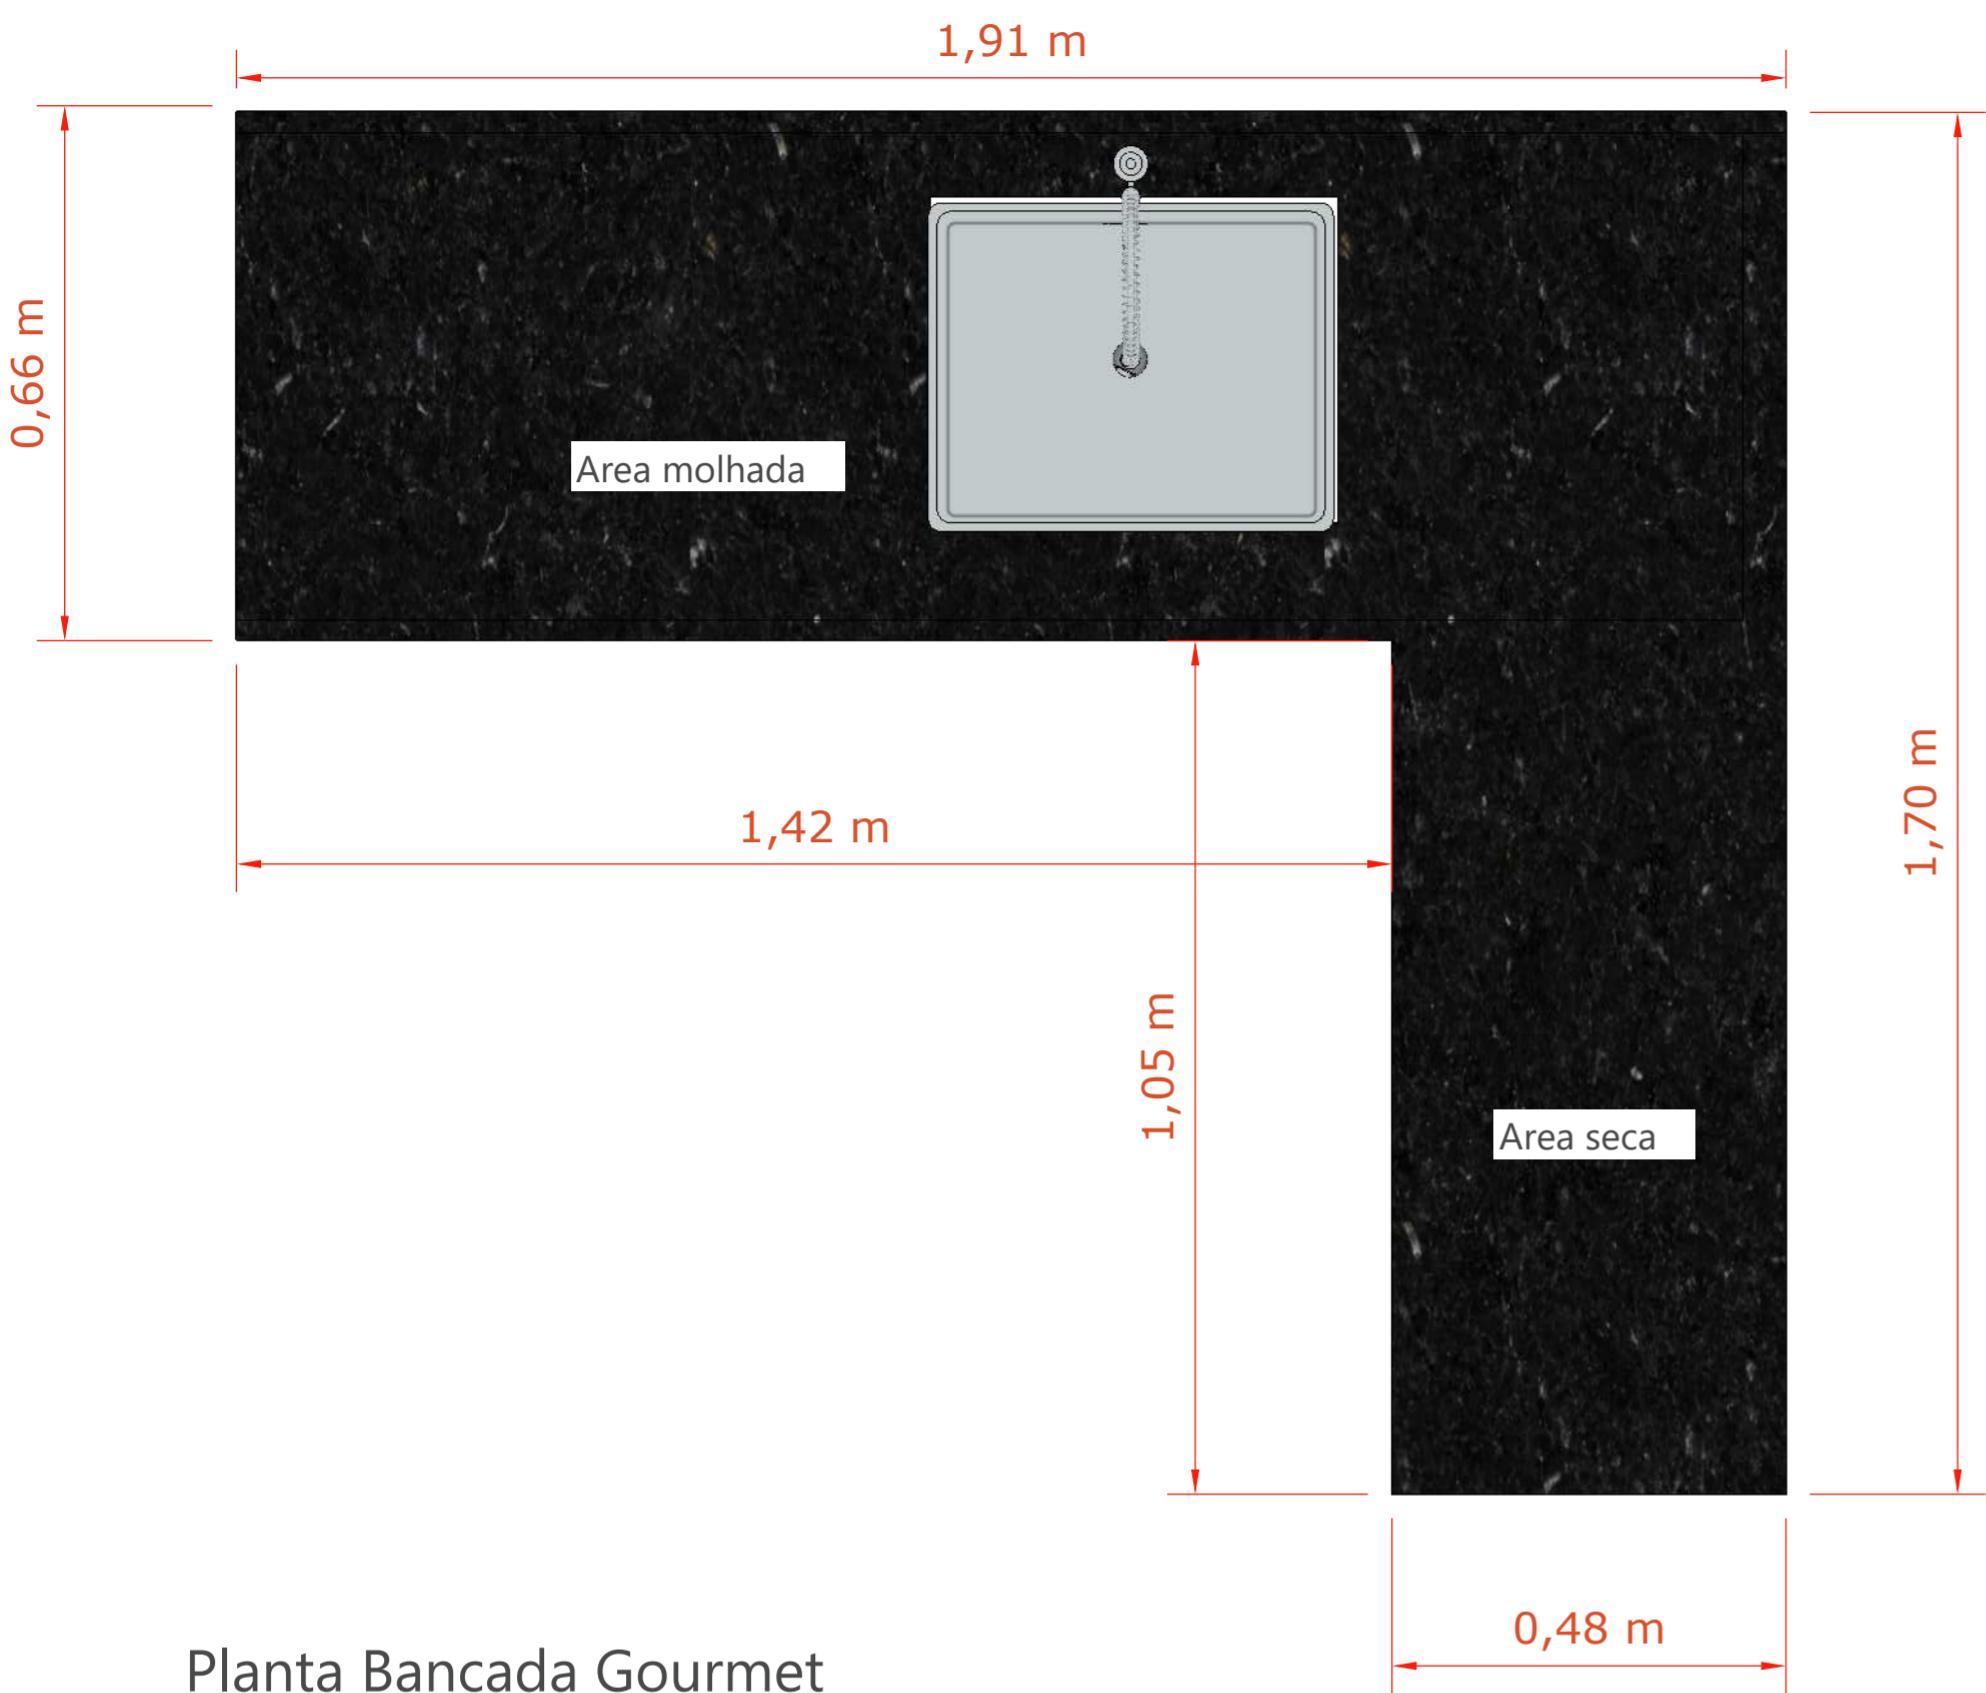



Pedra Preto Absoluto  
Frontão de 10cm e saia de 5 cm

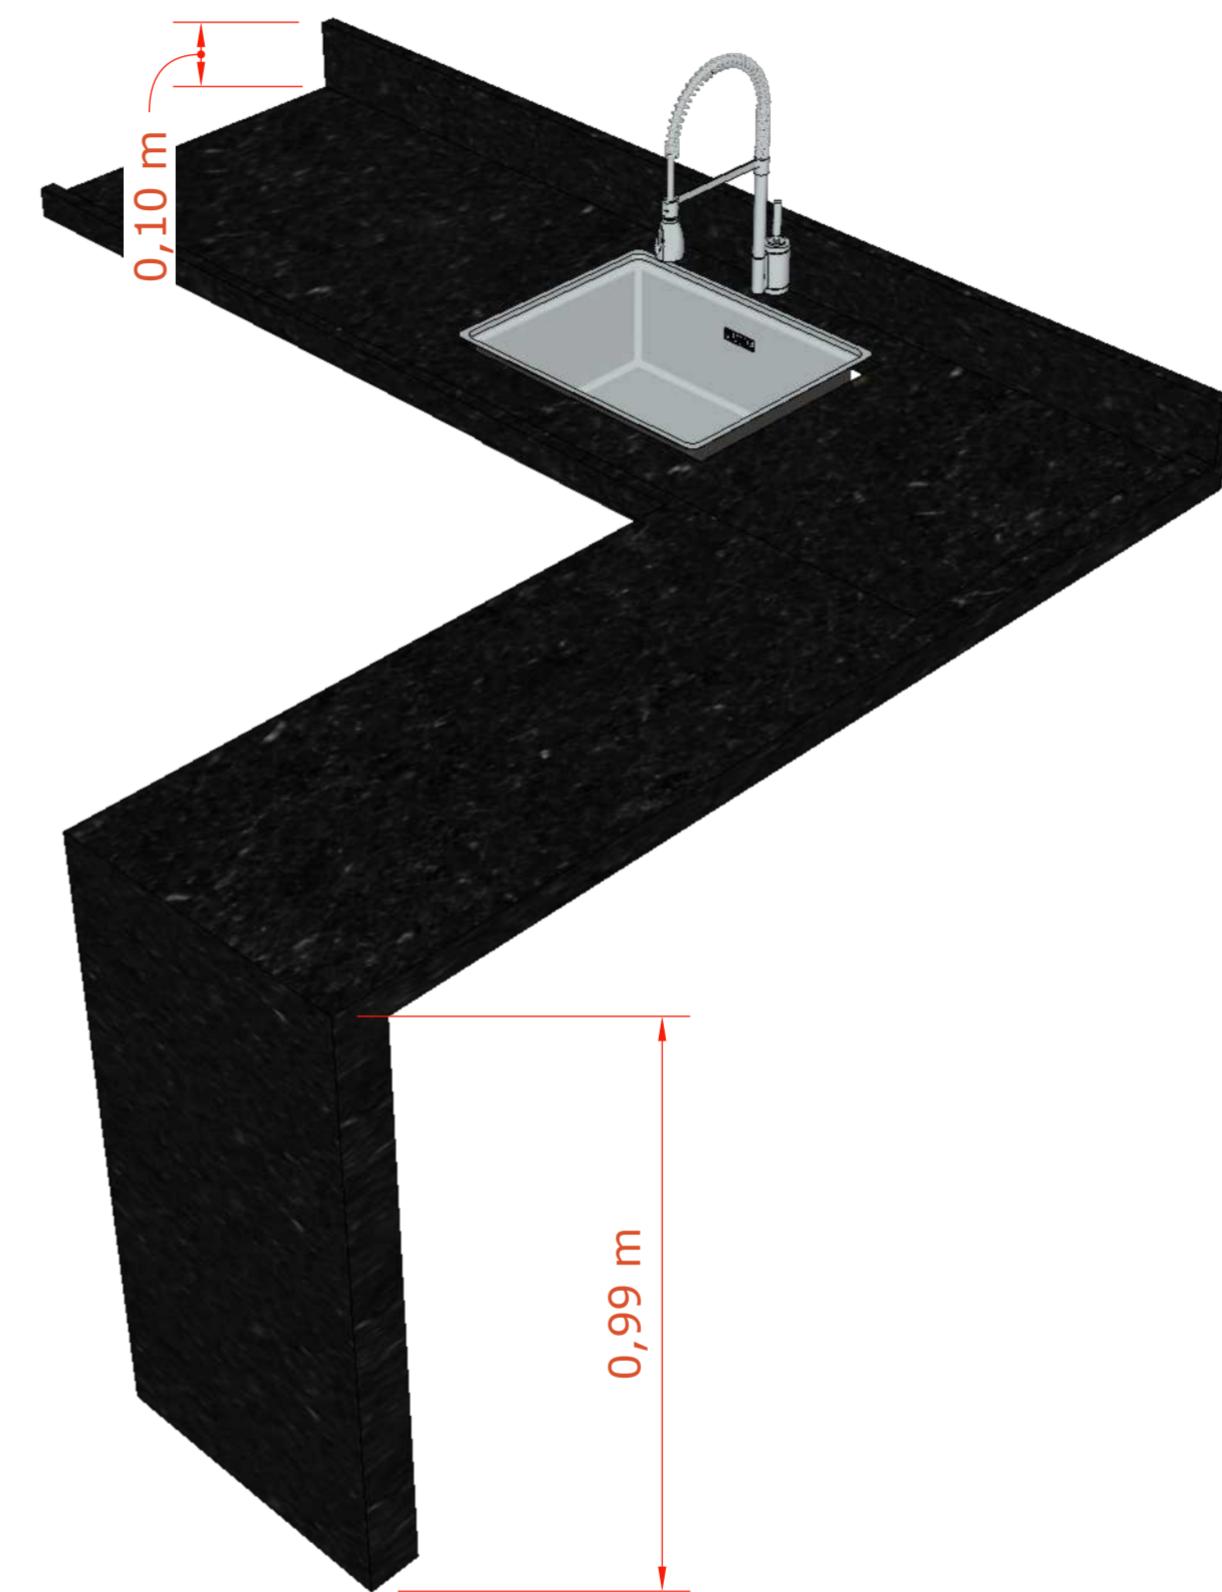

#### ATENÇÃO FORNECEDORES:

- \*Todas as medidas devem ser conferidas in loco. Não executar sem confirmar medidas no local.
- \*Não tirar medidas das plantas com régua ou escalímetro.
- \*Interno dos armários todos brancos




projeto	PROJETO DE INTERIORES ALEF E INGRID		
etapa	PROJETO EXECUTIVO	data	escala
	12/11/2024	SN	

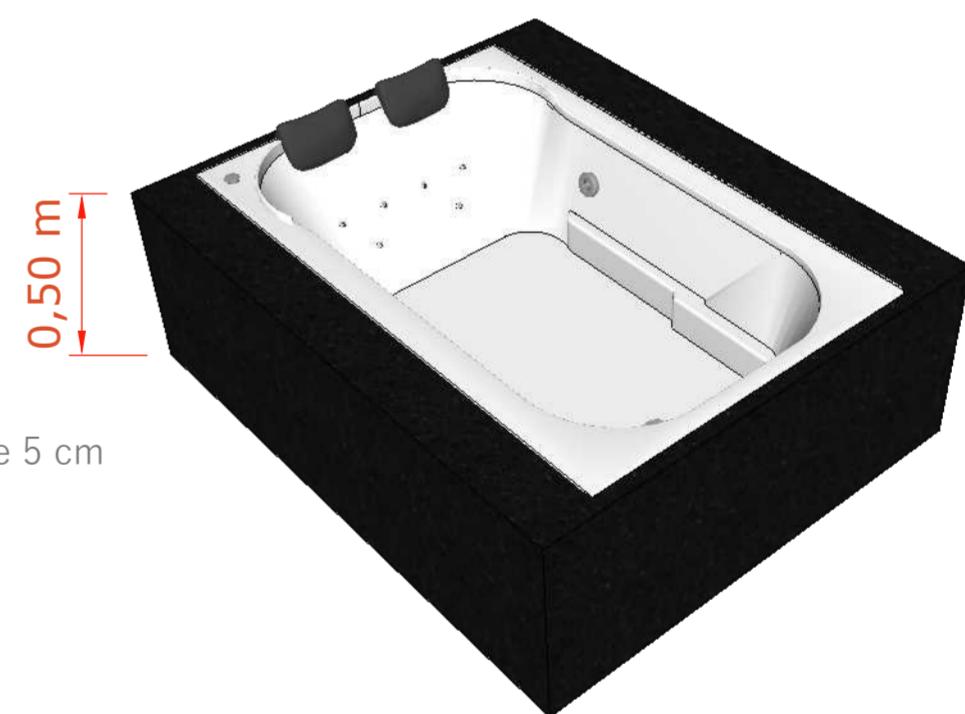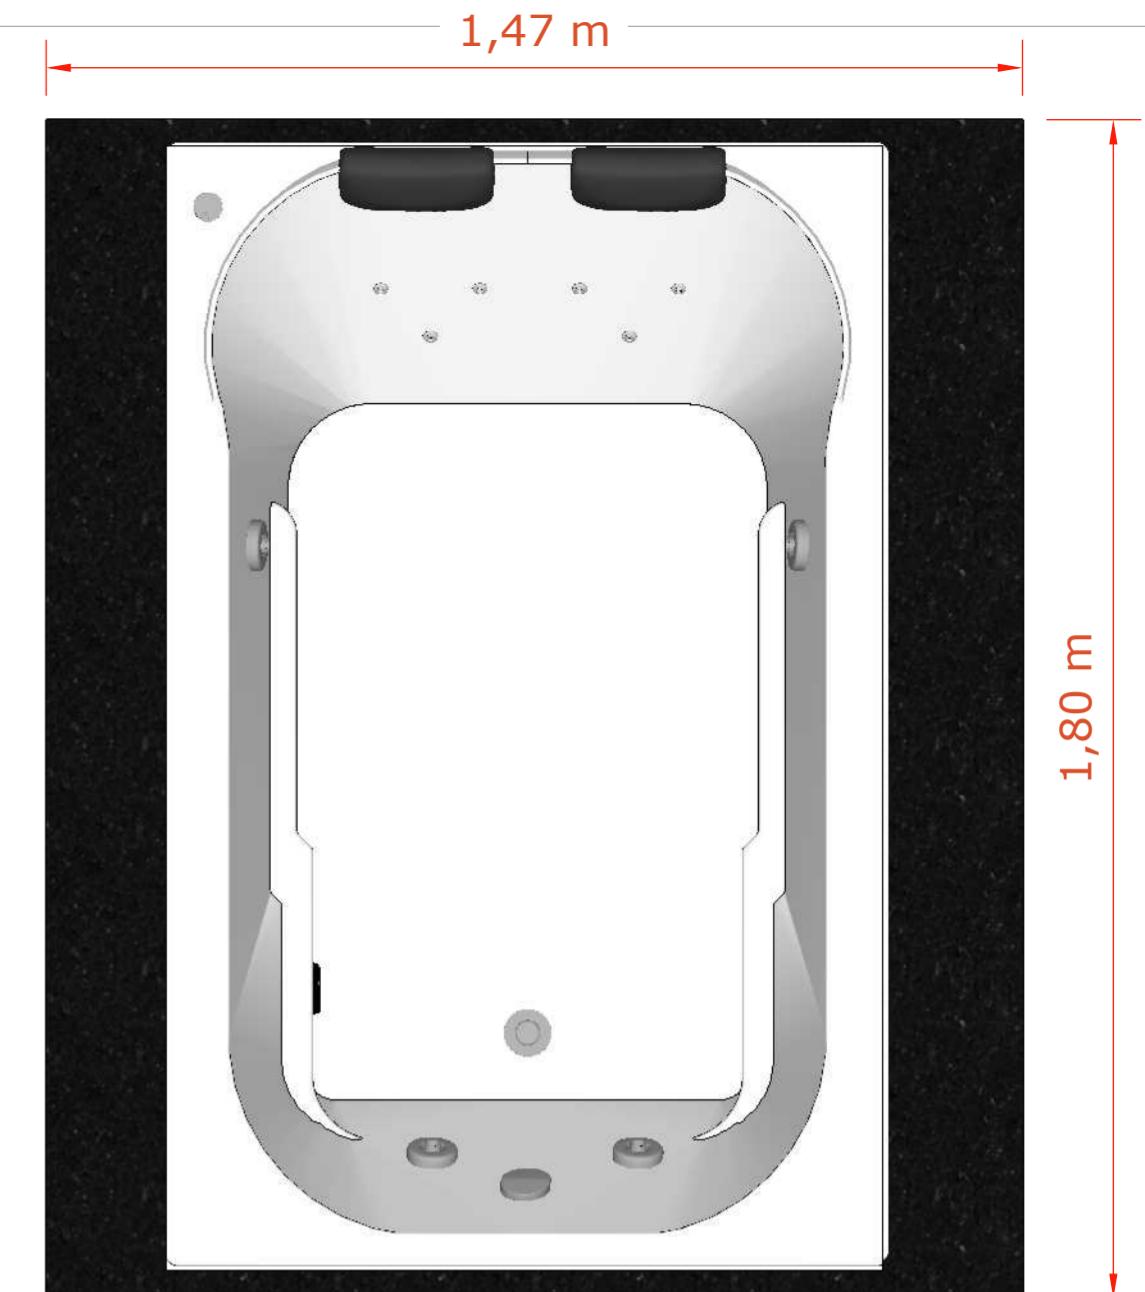

#### ATENÇÃO FORNECEDORES:

- \*Todas as medidas devem ser conferidas in loco. Não executar sem confirmar medidas no local.
- \*Não tirar medidas das plantas com régua ou escalímetro.
- \*Interno dos armários todos brancos

projeto	PROJETO DE INTERIORES ALEF E INGRID		
etapa	PROJETO EXECUTIVO	data	escala
		12/11/2024	SN
descrição da prancha	n° folha	revisão	
MARMORARIA PAV. SUPERIOR SUÍTE E BANHEIRO 02	01	R01	

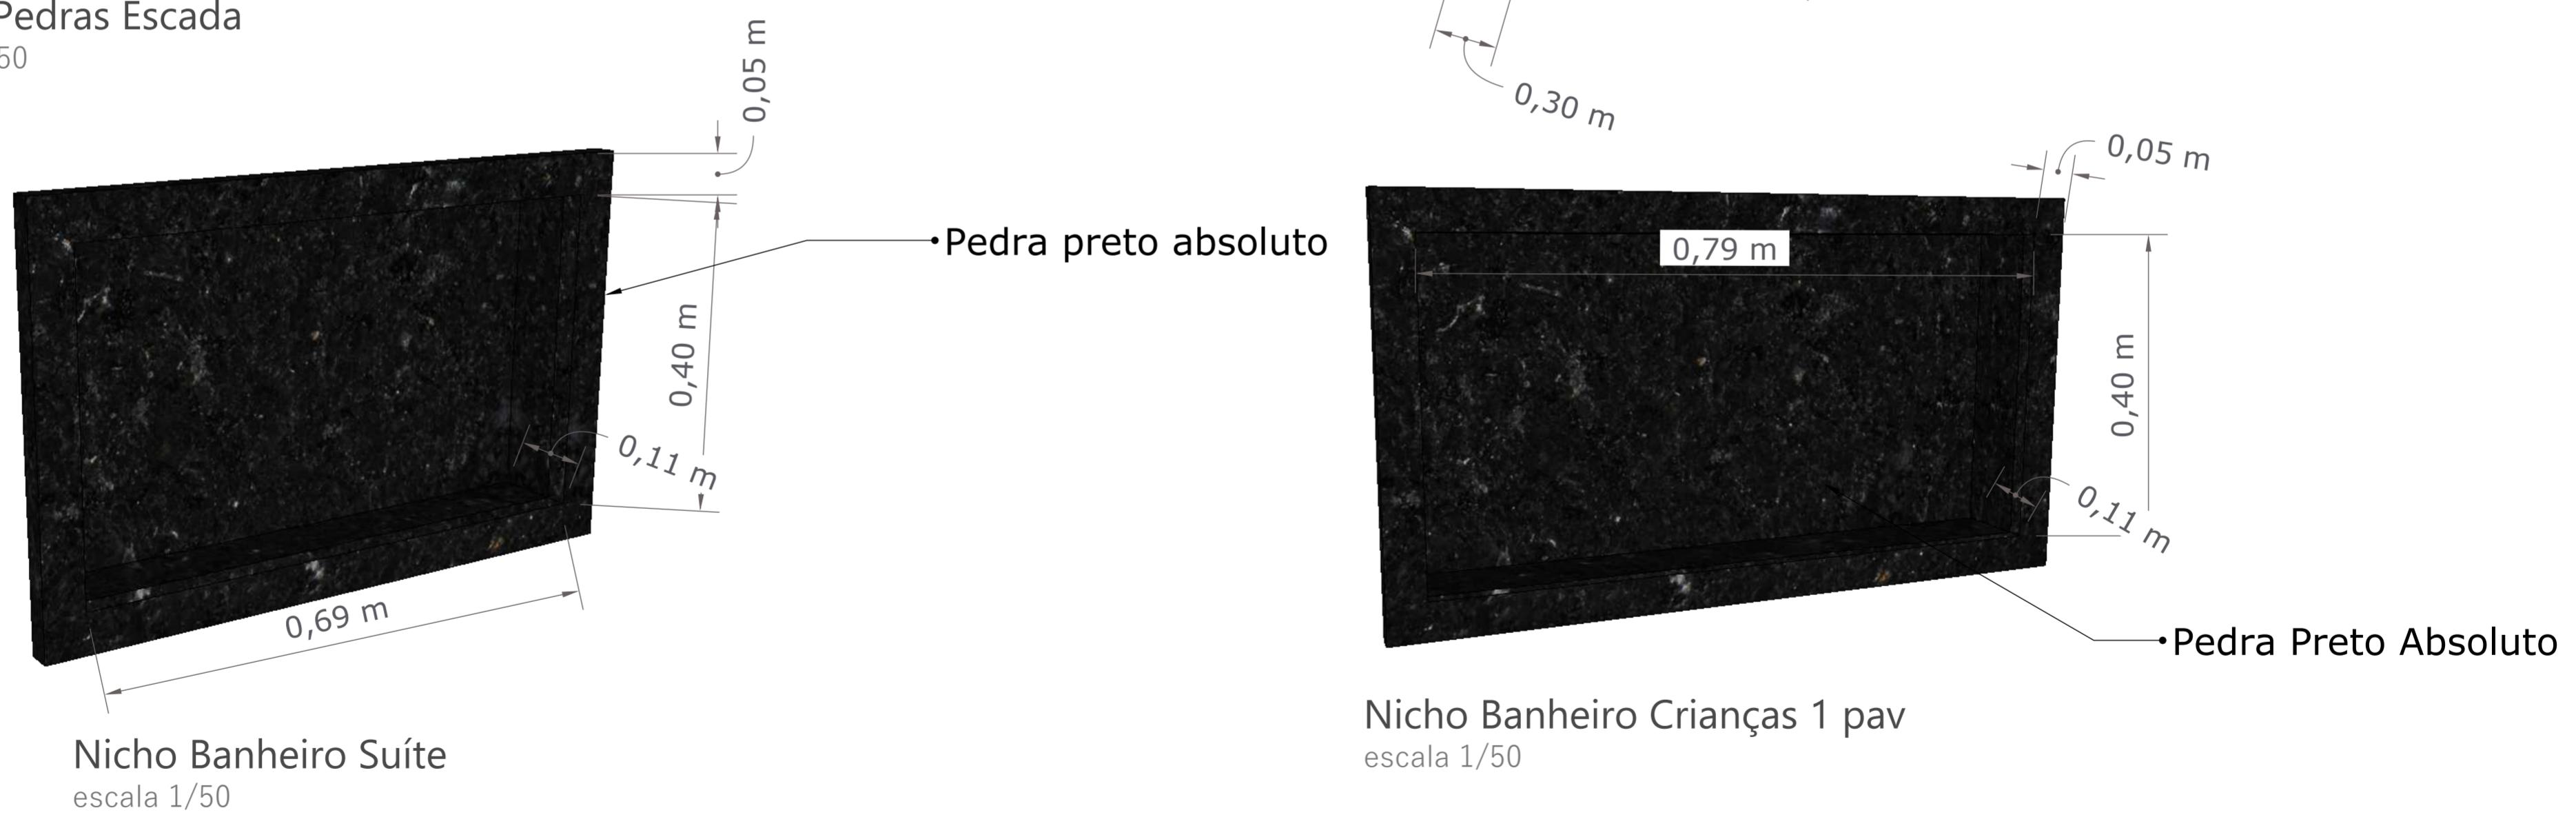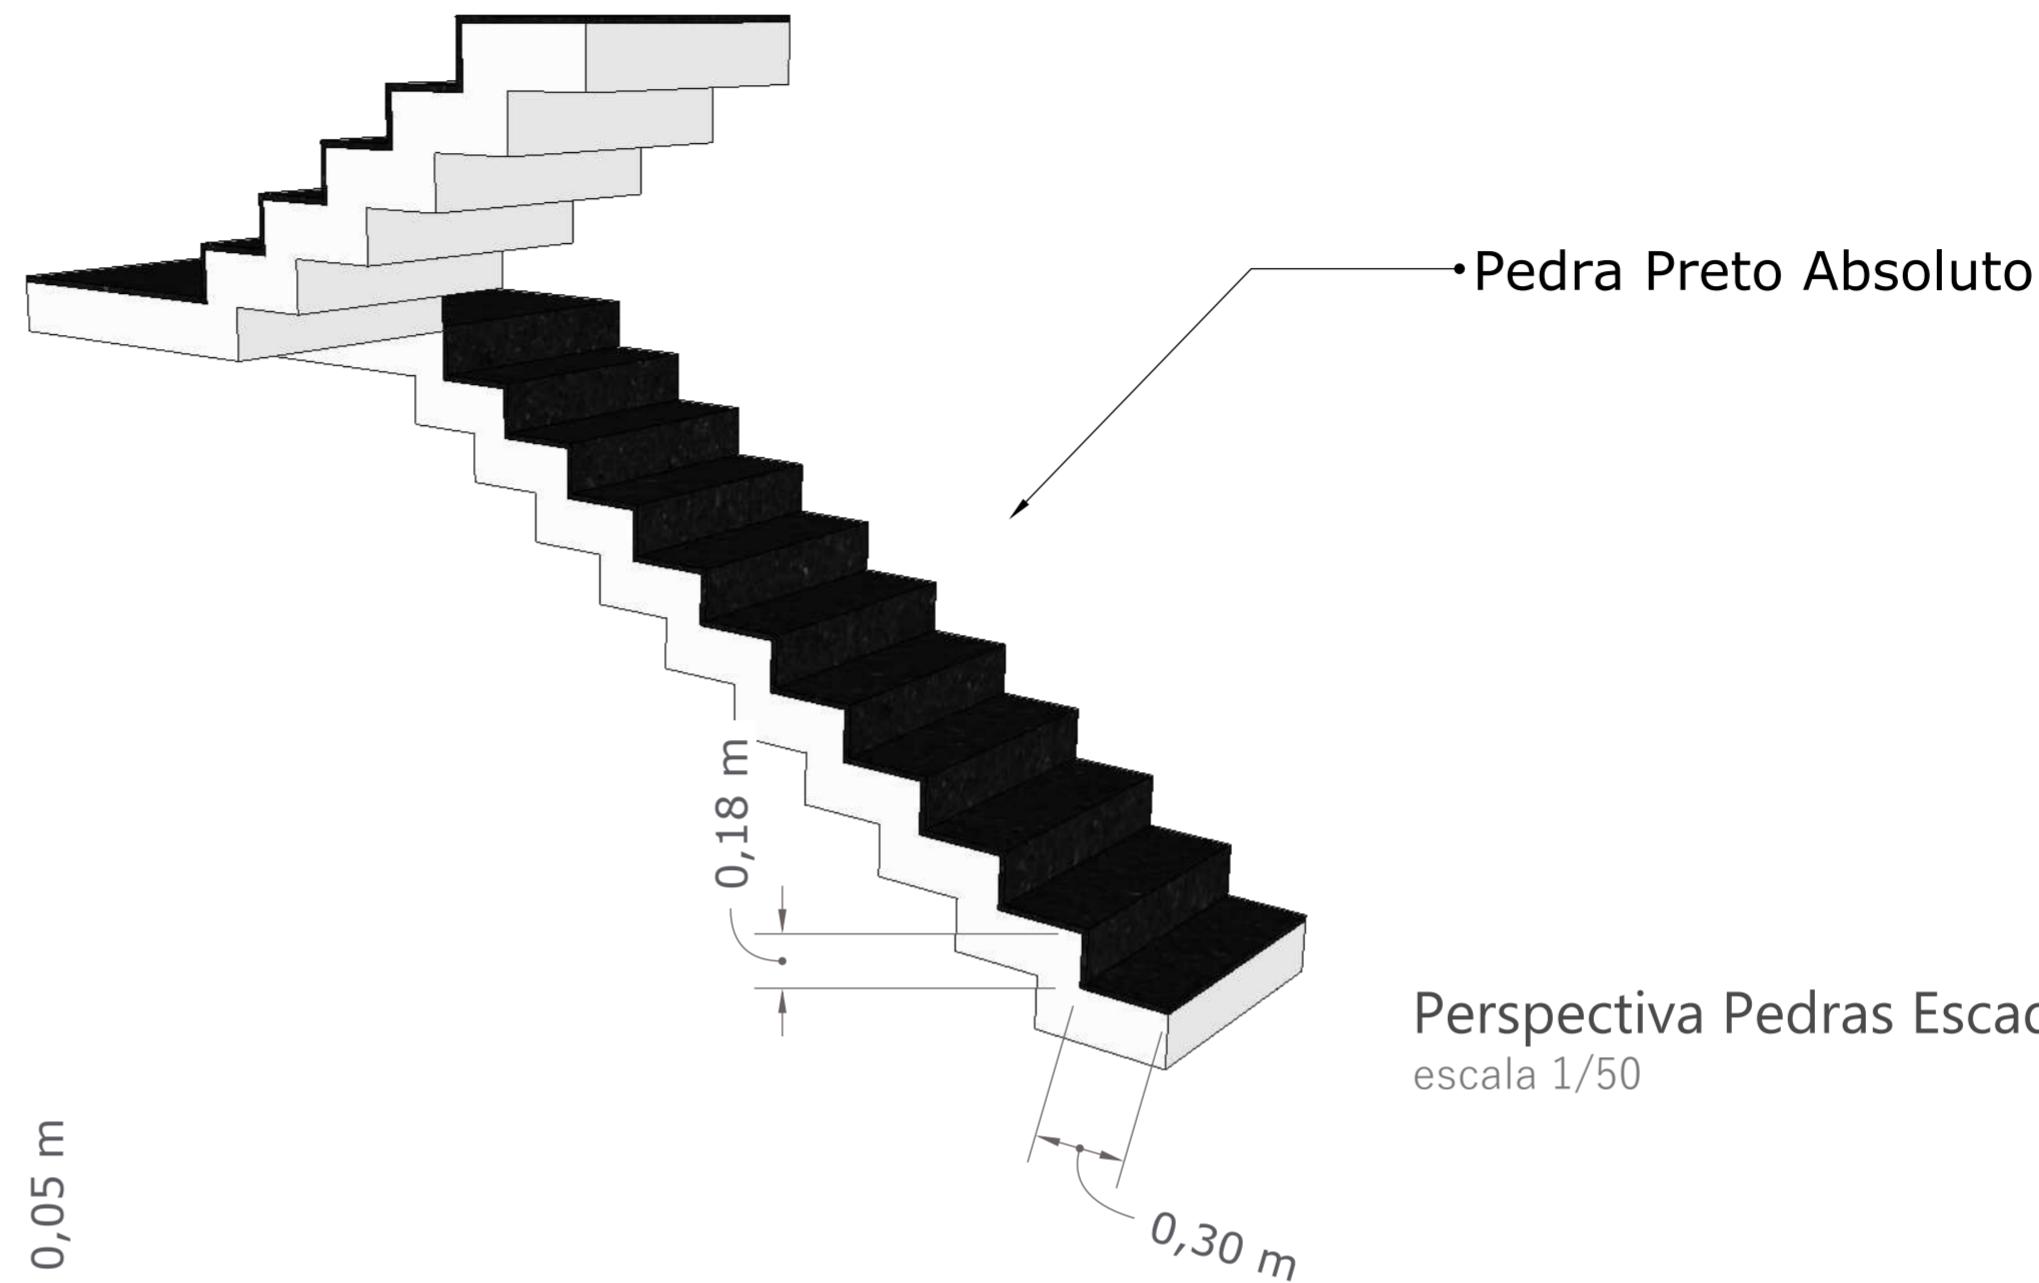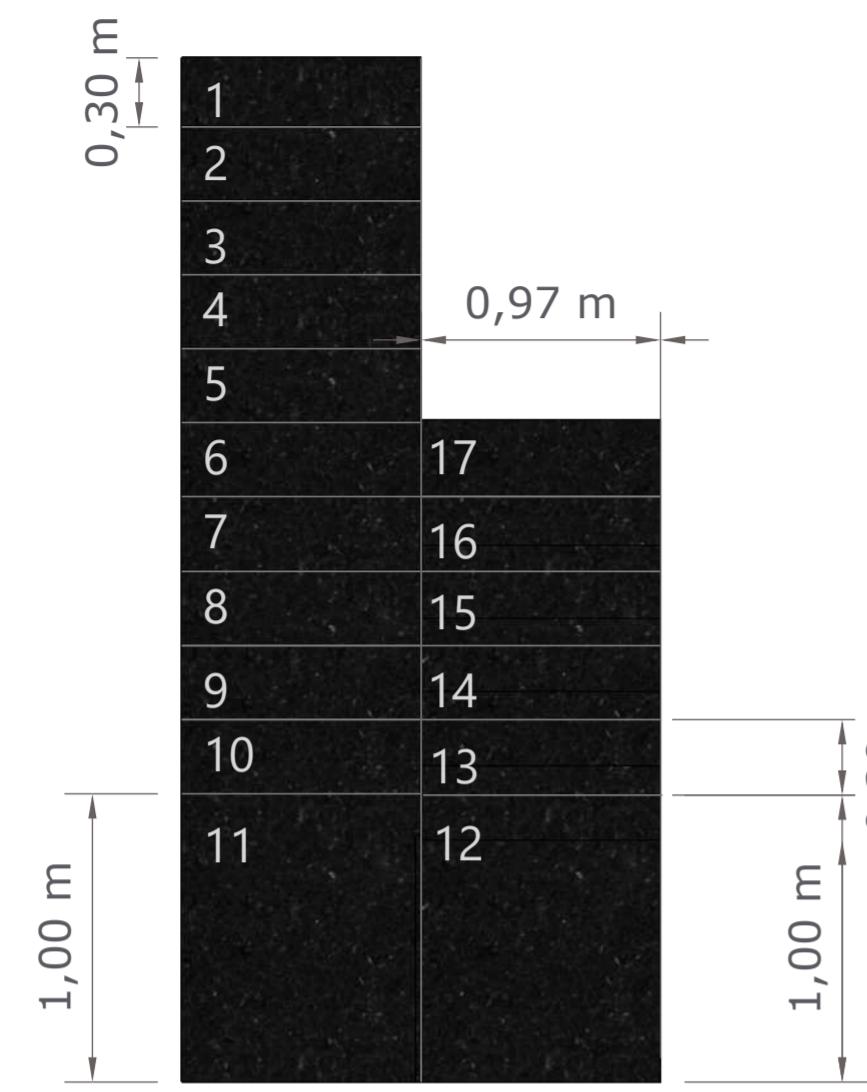

#### ATENÇÃO FORNECEDORES:

- \*Todas as medidas devem ser conferidas in loco. Não executar sem confirmar medidas no local.
- \*Não tirar medidas das plantas com régua ou escalímetro.
- \*Interno dos armários todos brancos

projeto	PROJETO DE INTERIORES ALEF E INGRID		
etapa	PROJETO EXECUTIVO	data	escala
	12/11/2024	SN	
descrição da prancha	n° folha	revisão	
MARMORARIA ESCADA E NICHOS BANHEIROS	01	R01	