

LEGENDA PONTOS ELÉTRICOS E HIDRÁULICOS

SIMB. DESCRIÇÃO

- Ponto de Água Fria 50cm e 210cm
- Ponto de Esgoto
- Tomada 110V Média - 110 cm do Piso
- Tomada 220V Alta - 210 cm do Piso

PLANTA - PONTOS ELÉTRICOS E HIDRÁULICOS

Escala 1:20

NOTAS:

- DIREITOS AUTORAIS;
- FAZER CONFERÊNCIAS DAS MEDIDAS IN LOCO;
- CONFERIR MEDIDAS NO LOCAL ANTES DA INSTALAÇÃO DA MARCENARIA;
- RESPONSABILIDADE DO FORNECEDOR MEDIR E AJUSTAR O PROJETO;
- INSTALAR PENDENTES APÓS AS INSTALAÇÃO DE TODOS OS MÓVEIS E MARCENARIA, CENTRALZA-LOS AO MÓVEL;
- NÃO NOS RESPONSABILIZAMOS POR TRABALHO DE TERCEIROS.

AM ARQUITETURA E ENGENHARIA
@am_arq.eng - (19) 9 9811-5947

CLIENTE:
Roseli e Cleverson

AUTORA DO PROJETO:
Ariane Thalia Deledis


CAU:
A1956728

CONTEÚDO DA PRANCHA:
PLANTA - PONTOS ELÉTRICOS E HIDRÁULICOS
PROJETO DE ARQUITETURA DATA:
DETALHAMENTO - WC MASTER SETEMBRO - 2023

PRANCHA:


01|07



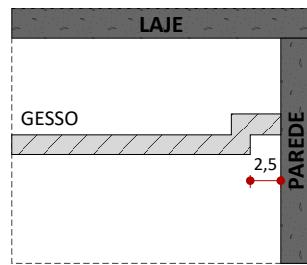

DETALHE TABICA - 2,5CM

ESC.: 1:20

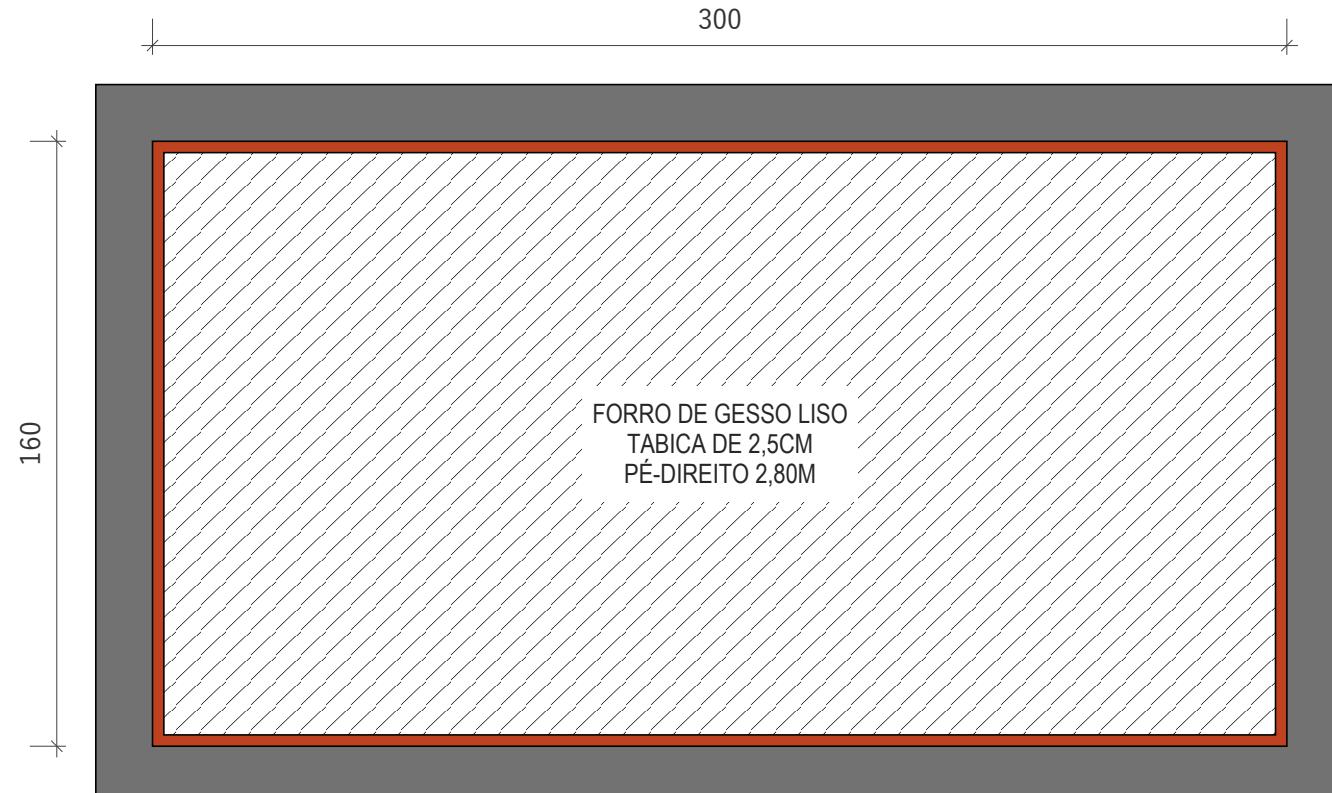

PLANTA - FORRO

Escala 1:25

LEGENDA FORRO	
SIMB.	DESCRÍÇÃO
	Forro Branco Liso
	Tabica 2cm

NOTAS:

- DIREITOS AUTORAIS;
- FAZER CONFERÊNCIAS DAS MEDIDAS IN LOCO;
- CONFERIR MEDIDAS NO LOCAL ANTES DA INSTALAÇÃO DA MARCENARIA;
- RESPONSABILIDADE DO FORNECEDOR MEDIR E AJUSTAR O PROJETO;
- INSTALAR PENDENTES APÓS AS INSTALAÇÕES DE TODOS OS MÓVEIS E MARCENARIA, CENTRALZA-LOS AO MÓVEL;
- NÃO NOS RESPONSABILIZAMOS POR TRABALHO DE TERCEIROS.

AM ARQUITETURA E ENGENHARIA
@am_arq.eng - (19) 9 9811-5947

CLIENTE:
Roseli e Cleverson

AUTORA DO PROJETO:
Ariane Thalia Deledis

CAU:
A1956728


CONTEÚDO DA PRANCHA:

PLANTA - FORRO
PROJETO DE ARQUITETURA
DETALHAMENTO - WC MASTER
DATA:
SETEMBRO - 2023

PRANCHA:

02|07



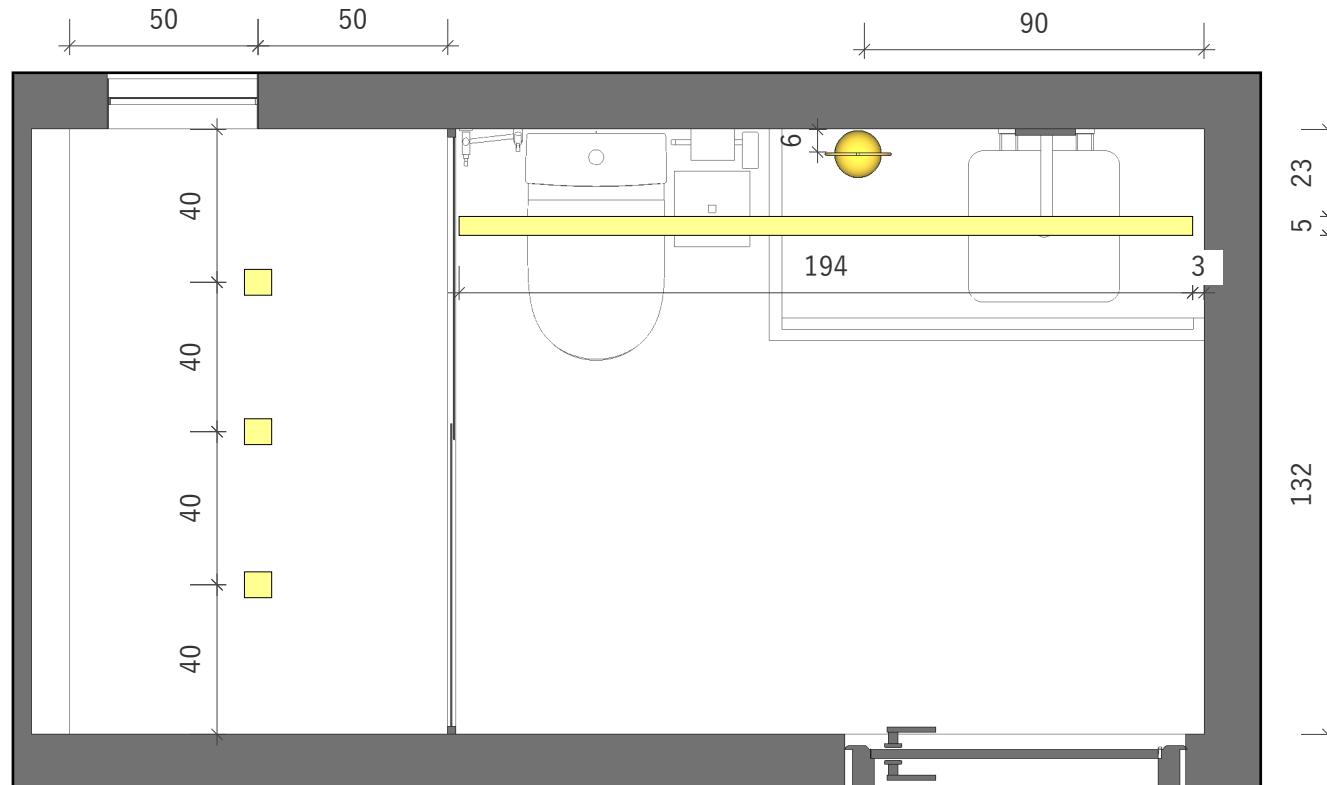

PLANTA - ILUMINAÇÃO

Escala 1:20

LEGENDA ILUMINAÇÃO

SIMB. DESCRIÇÃO

Perfil de embutir LED

Pendente 52x20x15cm dourado - Portofino PD1228

Spot quadrado de embutir

NOTAS:

- DIREITOS AUTORAIS;
- FAZER CONFERÊNCIAS DAS MEDIDAS IN LOCO;
- CONFERIR MEDIDAS NO LOCAL ANTES DA INSTALAÇÃO DA MARCENARIA;
- RESPONSABILIDADE DO FORNECEDOR MEDIR E AJUSTAR O PROJETO;
- INSTALAR PENDENTES APÓS AS INSTALAÇÕES DE TODOS OS MÓVEIS E MARCENARIA, CENTRALZA-LOS AO MÓVEL;
- NÃO NOS RESPONSABILIZAMOS POR TRABALHO DE TERCEIROS.

AM ARQUITETURA E ENGENHARIA
@am_arq.eng - (19) 9 9811-5947

CLIENTE:
Roseli e Cleverson

AUTORA DO PROJETO:
Ariane Thalia Deledis

CAU:
A1956728

CONTEÚDO DA PRANCHA:
PLANTA - ILUMINAÇÃO

PROJETO DE ARQUITETURA
DETALHAMENTO - WC MASTER

DATA:
SETEMBRO - 2023

PRANCHA:

03|07



ARQUITETURA E ENGENHARIA

BANCADA EM QUARTZO BRANCO

CUBA DE APOIO QUADRADA 390X390X140


MISTURADOR PARA LAVATÓRIO DE
PAREDE STILLO OURO POLIDO - DOCOL

PAPELEIRA SQUARE OURO POLIDO DOCOL

DUCHA HIGIÉNICA

BOX DE CORRER
COM ACB. DOURADO

NICHO EM PORCELANATO CANOVA
CALACATA WH POL PORTINARI

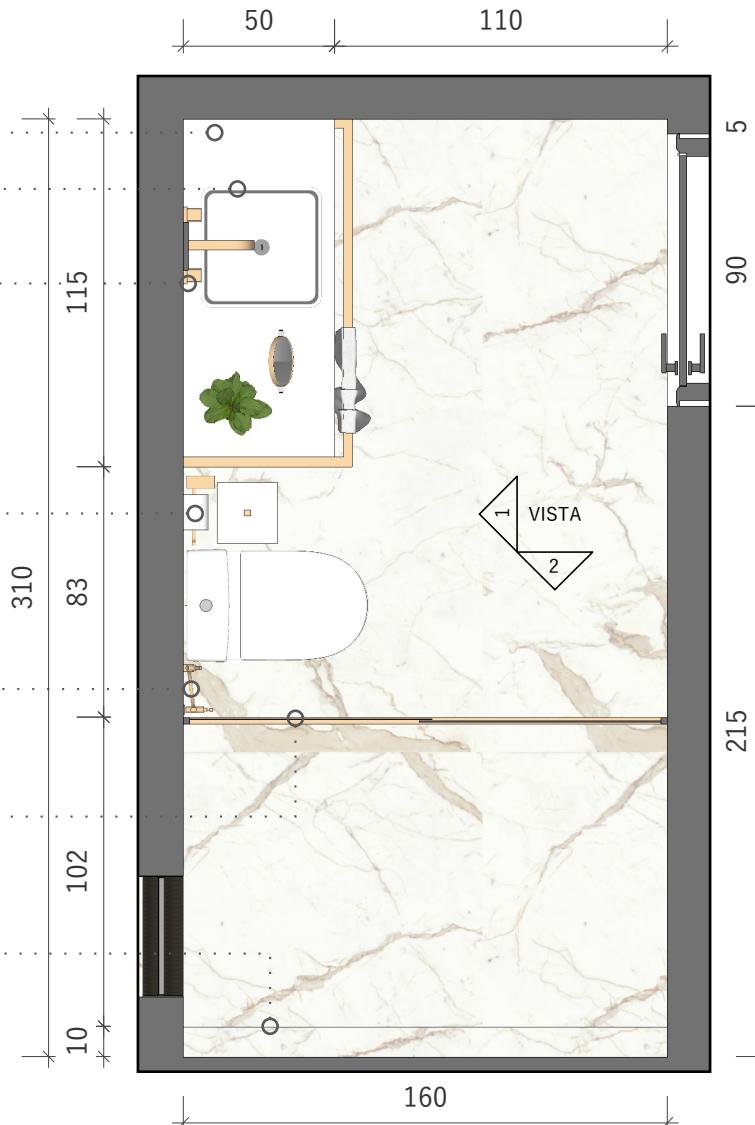

PLANTA - HUMANIZADA

Escala 1:25

NOTAS:

- DIREITOS AUTORAIS;
- FAZER CONFERÊNCIAS DAS MEDIDAS IN LOCO;
- CONFERIR MEDIDAS NO LOCAL ANTES DA INSTALAÇÃO DA MARCENARIA;
- RESPONSABILIDADE DO FORNECEDOR MEDIR E AJUSTAR O PROJETO;
- INSTALAR PENDENTES APÓS AS INSTALAÇÃO DE TODOS OS MÓVEIS E MARCENARIA, CENTRALZA-LOS AO MÓVEL;
- NÃO NOS RESPONSABILIZAMOS POR TRABALHO DE TERCEIROS.

AM ARQUITETURA E ENGENHARIA
@am_arq.eng - (19) 9 9811-5947

CLIENTE:
Roseli e Cleverson

AUTORA DO PROJETO:
Ariane Thalia Deledis

CAU:
A1956728

CONTEÚDO DA PRANCHA:
PLANTA HUMANIZADA

PROJETO DE ARQUITETURA
DETALHAMENTO - WC MASTER

DATA:
SETEMBRO - 2023

PRANCHA:

04|07



PORCELANATO CANOVA
CALACATA WH POL PORTINARI

ESPELHO COM MOLDURAS DOURADAS

CHUVEIRO LORENZETTI

PENDENTE 52X20X15CM METAL E VIDRO
DOURADO E FOSCO - PORTOFINO PD1228

NICHO EM PORCELANATO CANOVA
CALACATA WH POL PORTINARI

MISTURADOR PARA LAVATÓRIO DE
PAREDE STILLO OURO POLIDO - DOCOL


CUBA DE APOIO QUADRADA 390X390X140

BANCADA EM QUARTZO BRANCO

PAPELEIRA SQUARE OURO POLIDO DOCOL

DUCHA HIGIÉNICA

BACIA SANITÁRIA INODORO MERIDIAN PLUS - ROCA

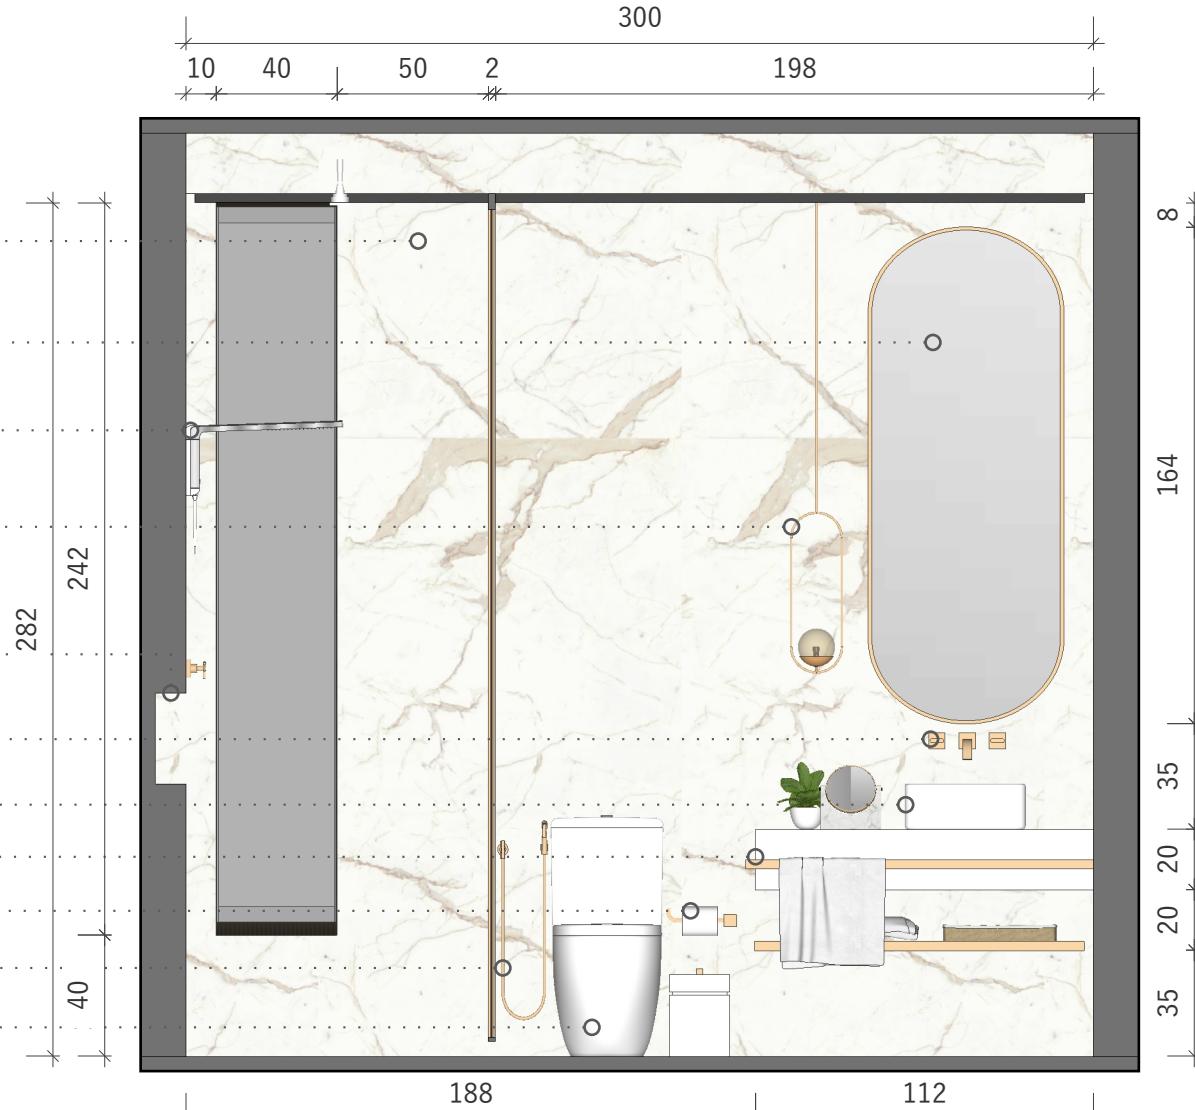

VISTA 1 - HUMANIZADA

Escala 1:35

NOTAS:

- DIREITOS AUTORAIS;
- FAZER CONFERÊNCIAS DAS MEDIDAS IN LOCO;
- CONFERIR MEDIDAS NO LOCAL ANTES DA INSTALAÇÃO DA MARCENARIA;
- RESPONSABILIDADE DO FORNECEDOR MEDIR E AJUSTAR O PROJETO;
- INSTALAR PENDENTES APÓS AS INSTALAÇÕES DE TODOS OS MÓVEIS E MARCENARIA, CENTRALZA-LOS AO MÓVEL;
- NÃO NOS RESPONSABILIZAMOS POR TRABALHO DE TERCEIROS.

AM ARQUITETURA E ENGENHARIA
@am_arq.eng - (19) 9 9811-5947

CLIENTE:
Roseli e Cleverson

AUTORA DO PROJETO:
Ariane Thalia Deledis

CAU:
A1956728

CONTEÚDO DA PRANCHA:

VISTA 1 - HUMANIZADA
PROJETO DE ARQUITETURA
DETALHAMENTO - WC MASTER
DATA:
SETEMBRO - 2023

PRANCHA:

05|07



ARQUITETURA E ENGENHARIA

PORCELANATO CANOVA
CALACATA WH POL PORTINARI

CHUVEIRO LORENZETTI

BOX DE CORRER
COM ACB. DOURADO

NICHO EM PORCELANATO CANOVA
CALACATA WH POL PORTINARI

BACIA SANITÁRIA INODORO MERIDIAN PLUS - ROCA



VISTA 2 - HUMANIZADA

Escala 1:25

NOTAS:

- DIREITOS AUTORAIS;
- FAZER CONFERÊNCIAS DAS MEDIDAS IN LOCO;
- CONFERIR MEDIDAS NO LOCAL ANTES DA INSTALAÇÃO DA MARCENARIA;
- RESPONSABILIDADE DO FORNECEDOR MEDIR E AJUSTAR O PROJETO;
- INSTALAR PENDENTES APÓS AS INSTALAÇÃO DE TODOS OS MÓVEIS E MARCENARIA, CENTRALZA-LOS AO MÓVEL;
- NÃO NOS RESPONSABILIZAMOS POR TRABALHO DE TERCEIROS.

AM ARQUITETURA E ENGENHARIA
@am_arq.eng - (19) 9 9811-5947

CLIENTE:
Roseli e Cleverson

AUTORA DO PROJETO:
Ariane Thalia Deledis

CAU:
A1956728

CONTEÚDO DA PRANCHA:
VISTA 2 - HUMANIZADA

PROJETO DE ARQUITETURA
DETALHAMENTO - WC MASTER


DATA:
SETEMBRO - 2023

PRANCHA:

06|07





ARQUITETURA E ENGENHARIA

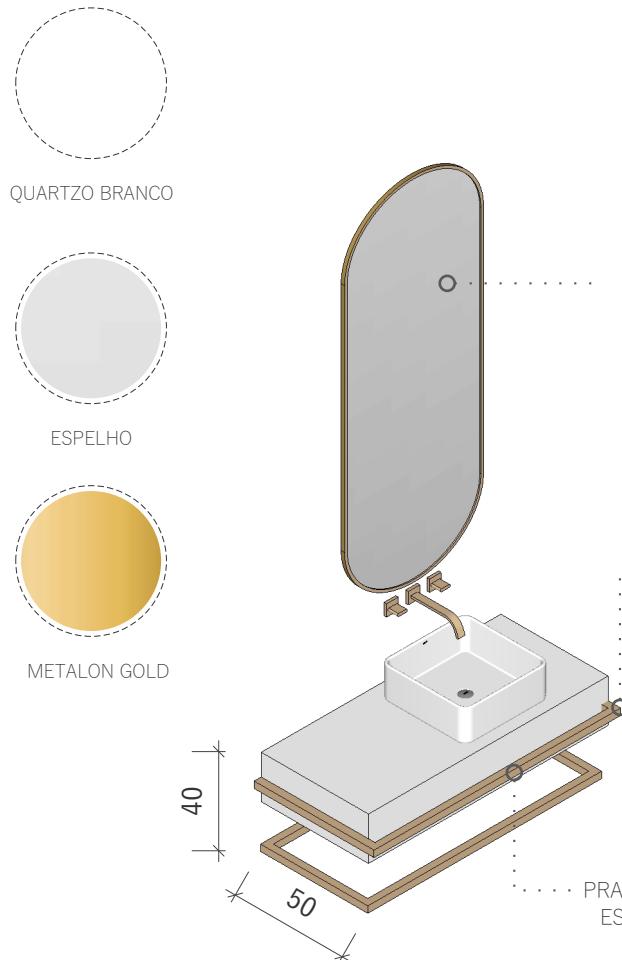

ESPELHO COM
MOLDURAS DOURADAS

TOALHEIRO
EM METALON
DOURADO

PRATELEIRA EM VIDRO COM
ESTRUTURA EM METALON
DOURADO

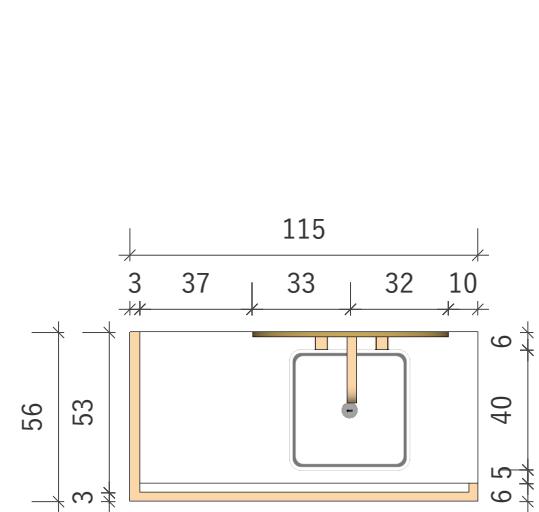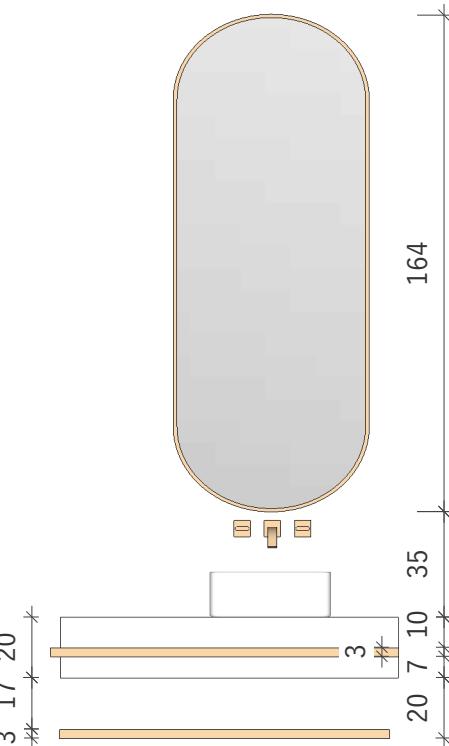

NOTAS:

- DIREITOS AUTORAIS;
- FAZER CONFERÊNCIAS DAS MEDIDAS IN LOCO;
- CONFERIR MEDIDAS NO LOCAL ANTES DA INSTALAÇÃO DA MARCENARIA;
- RESPONSABILIDADE DO FORNECEDOR MEDIR E AJUSTAR O PROJETO;
- INSTALAR PENDENTES APÓS AS INSTALAÇÕES DE TODOS OS MÓVEIS E MARCENARIA, CENTRALZA-LOS AO MÓVEL;
- NÃO NOS RESPONSABILIZAMOS POR TRABALHO DE TERCEIROS.

AM ARQUITETURA E ENGENHARIA
@am_arq.eng - (19) 9 9811-5947

CLIENTE:
Roseli e Cleverson

AUTORA DO PROJETO:
Ariane Thalia Deledis

CAU:
A1956728

CONTEÚDO DA PRANCHA:
DET. MARMORARIA

PROJETO DE ARQUITETURA
DETALHAMENTO - WC MASTER

DATA:
SETEMBRO - 2023

PRANCHA:

07|07

