
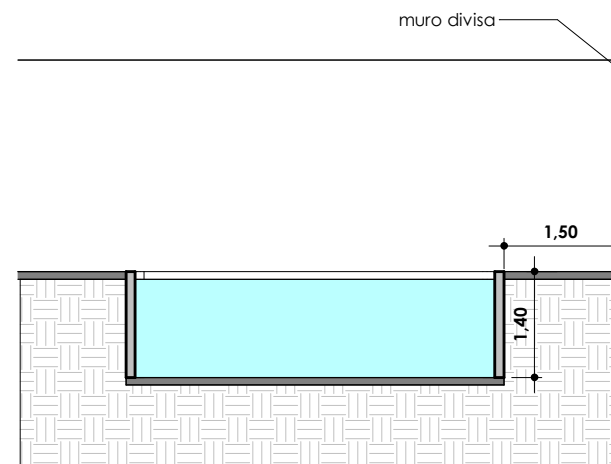


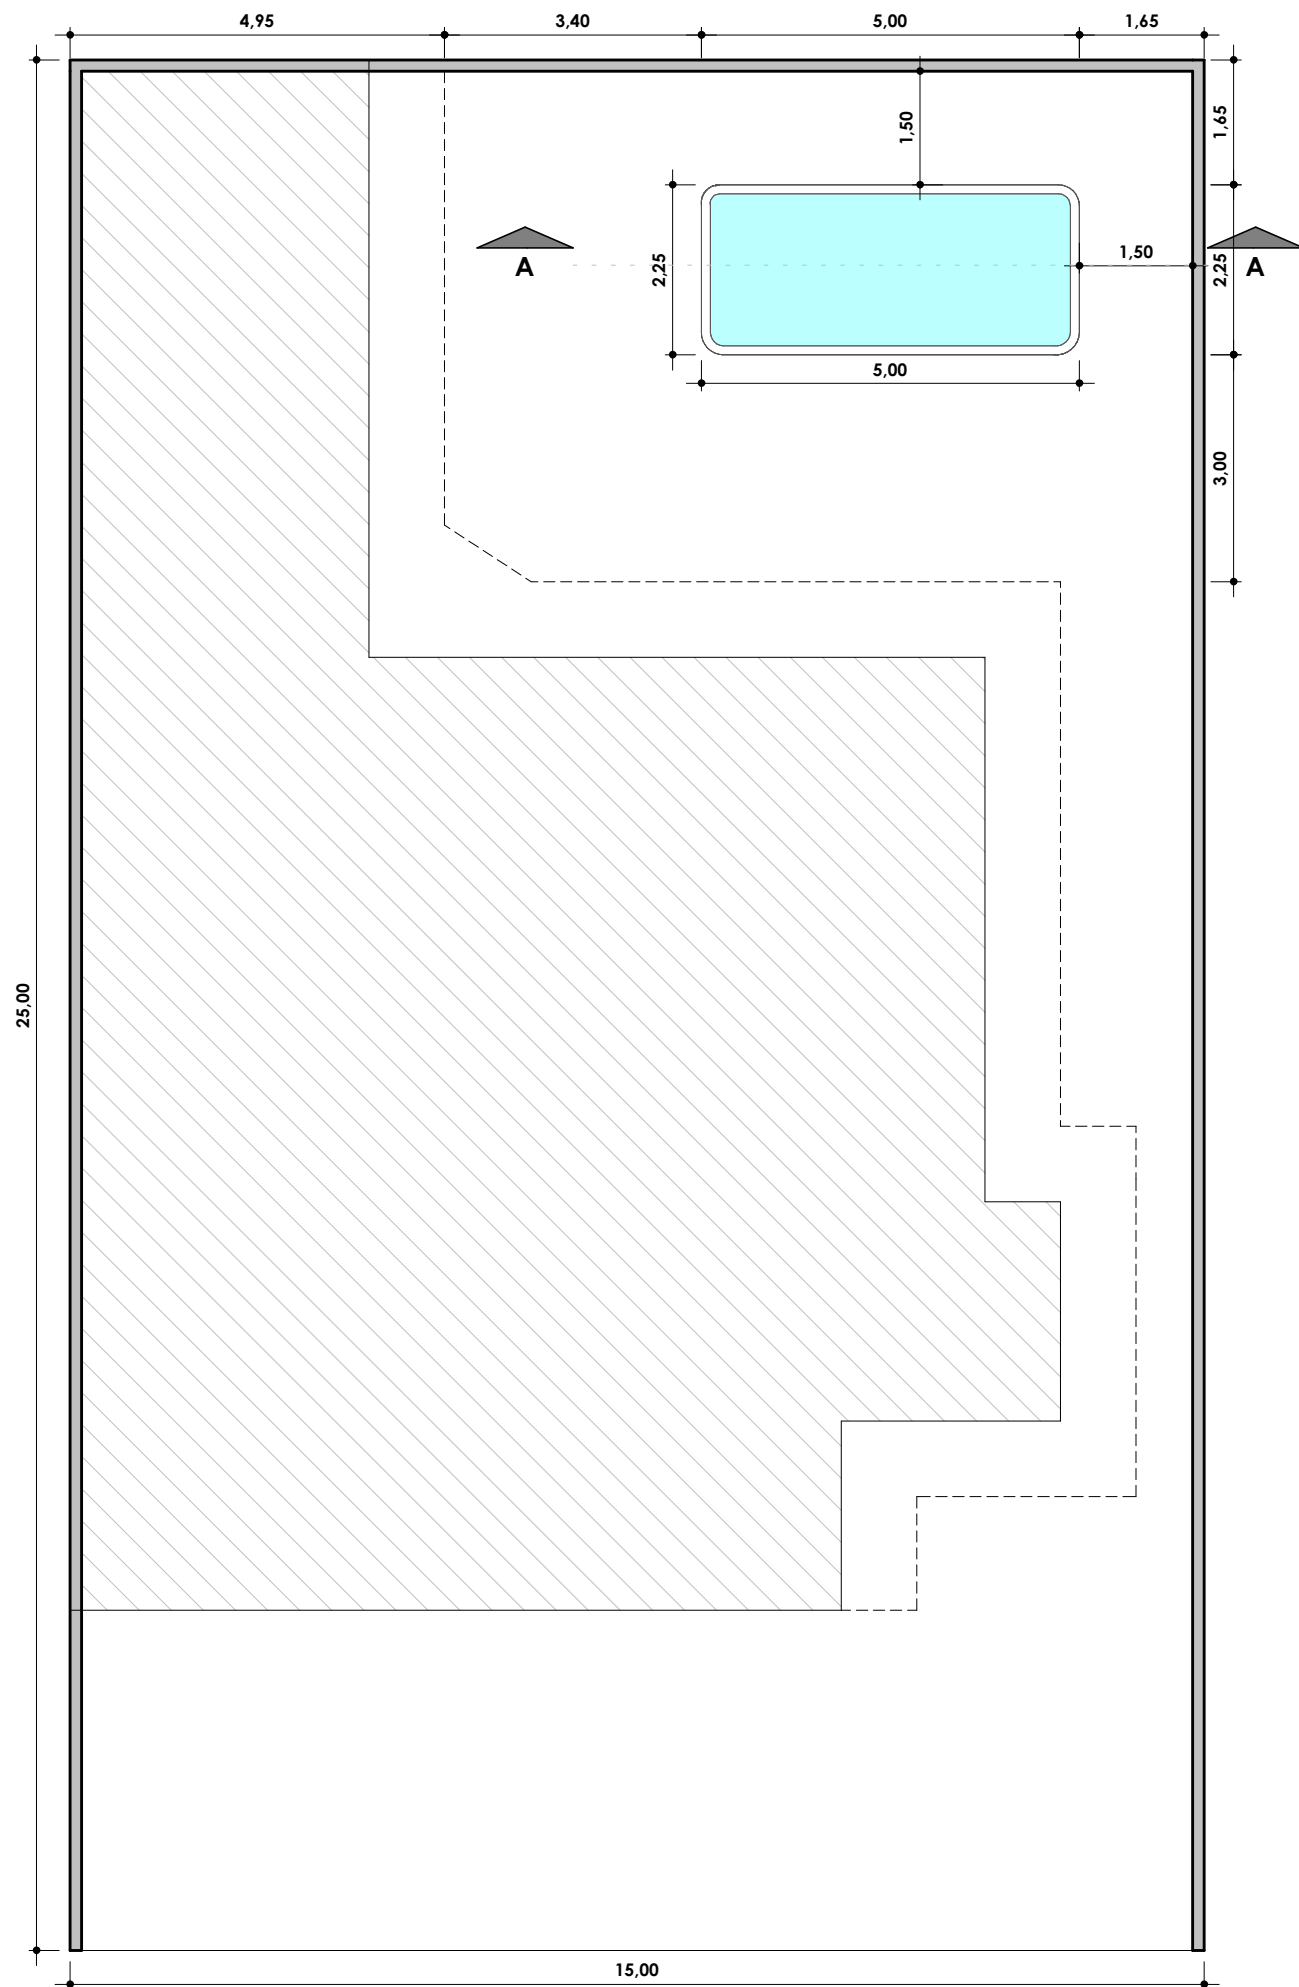

CORTE A
ESC: 1 : 100

PROJETO ARQUITETÔNICO


01/01

IMPLANTAÇÃO DE PISCINA

Endereço da Obra: Rua Iguatema 870. Condomínio castanheira casa E03

ENG.DANIEL MICHETTI
RESP.TÉCNICO
CREA - 5070376732

ART:

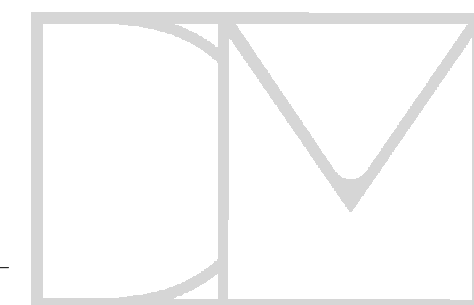

Arquitetura &
Engenharia