



PIAZZA & BELIZÁRIO
ARQUITETURA

CLIENTE

FLÁVIA E MARCUS

PROJETO

APARTAMENTO 702

ED.VILLA POSITANO

CONTEÚDO

AVULSO
2º PAVIMENTO
PLANTA - PEDRA MOLEDO

DATA

DEZEMBRO

REVISÃO

R01


OBSERVAÇÃO

02


FABRIZIA PIAZZA
CAU : A25341-3

MARIANA BELIZÁRIO
CAU : A23496-6

www.piazzabelizario.com.br
(31) 2551-9722

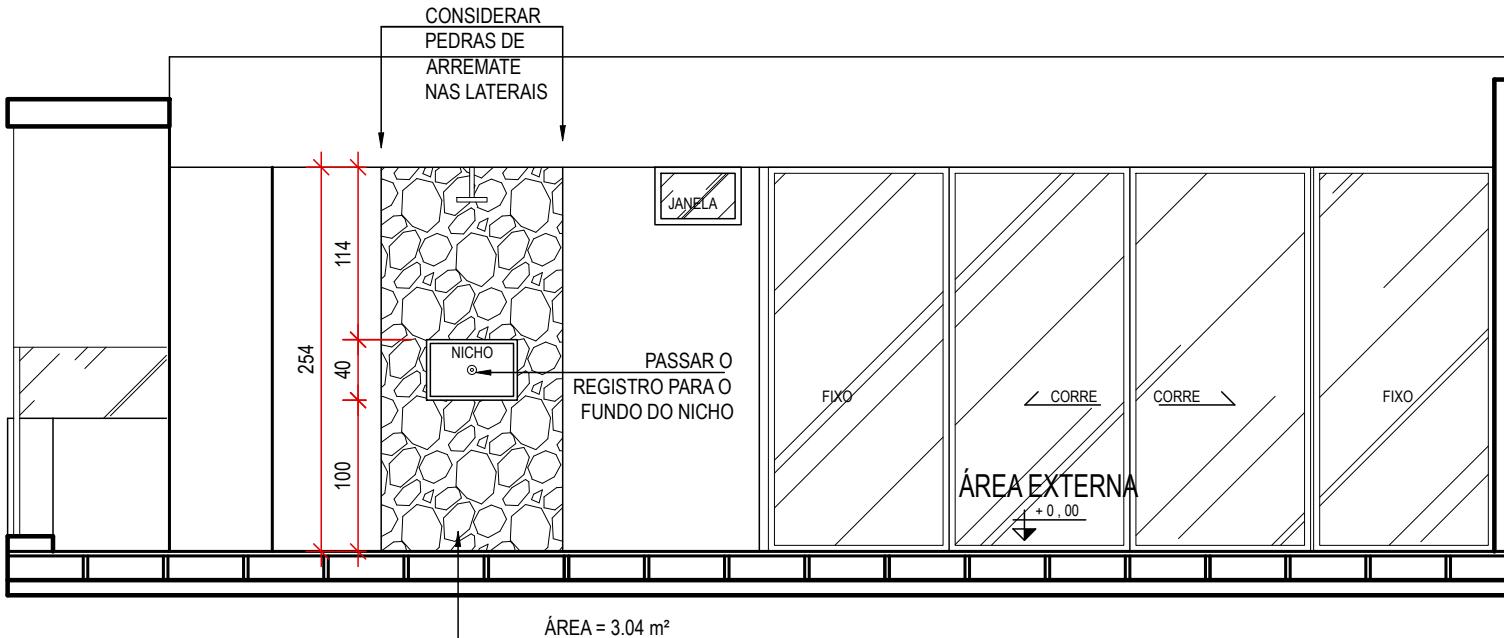

CORTE BB
escala : 1 / 50

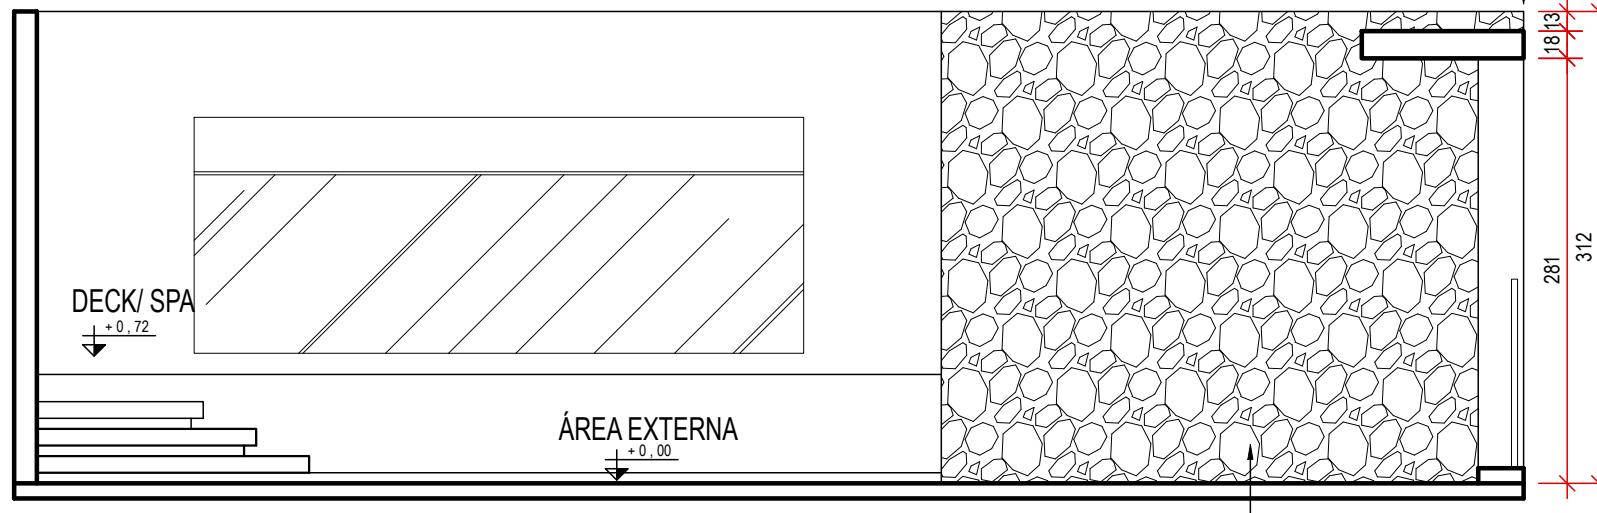

CORTE CC
escala : 1 / 50

ÁREA TOTAL SEM PERDA APROXIMADAMENTE = 14.13 m²

CONFERIR MEDIDAS NO LOCAL