




VARANDA GOURMET
PLANTA
ESC. 1:25

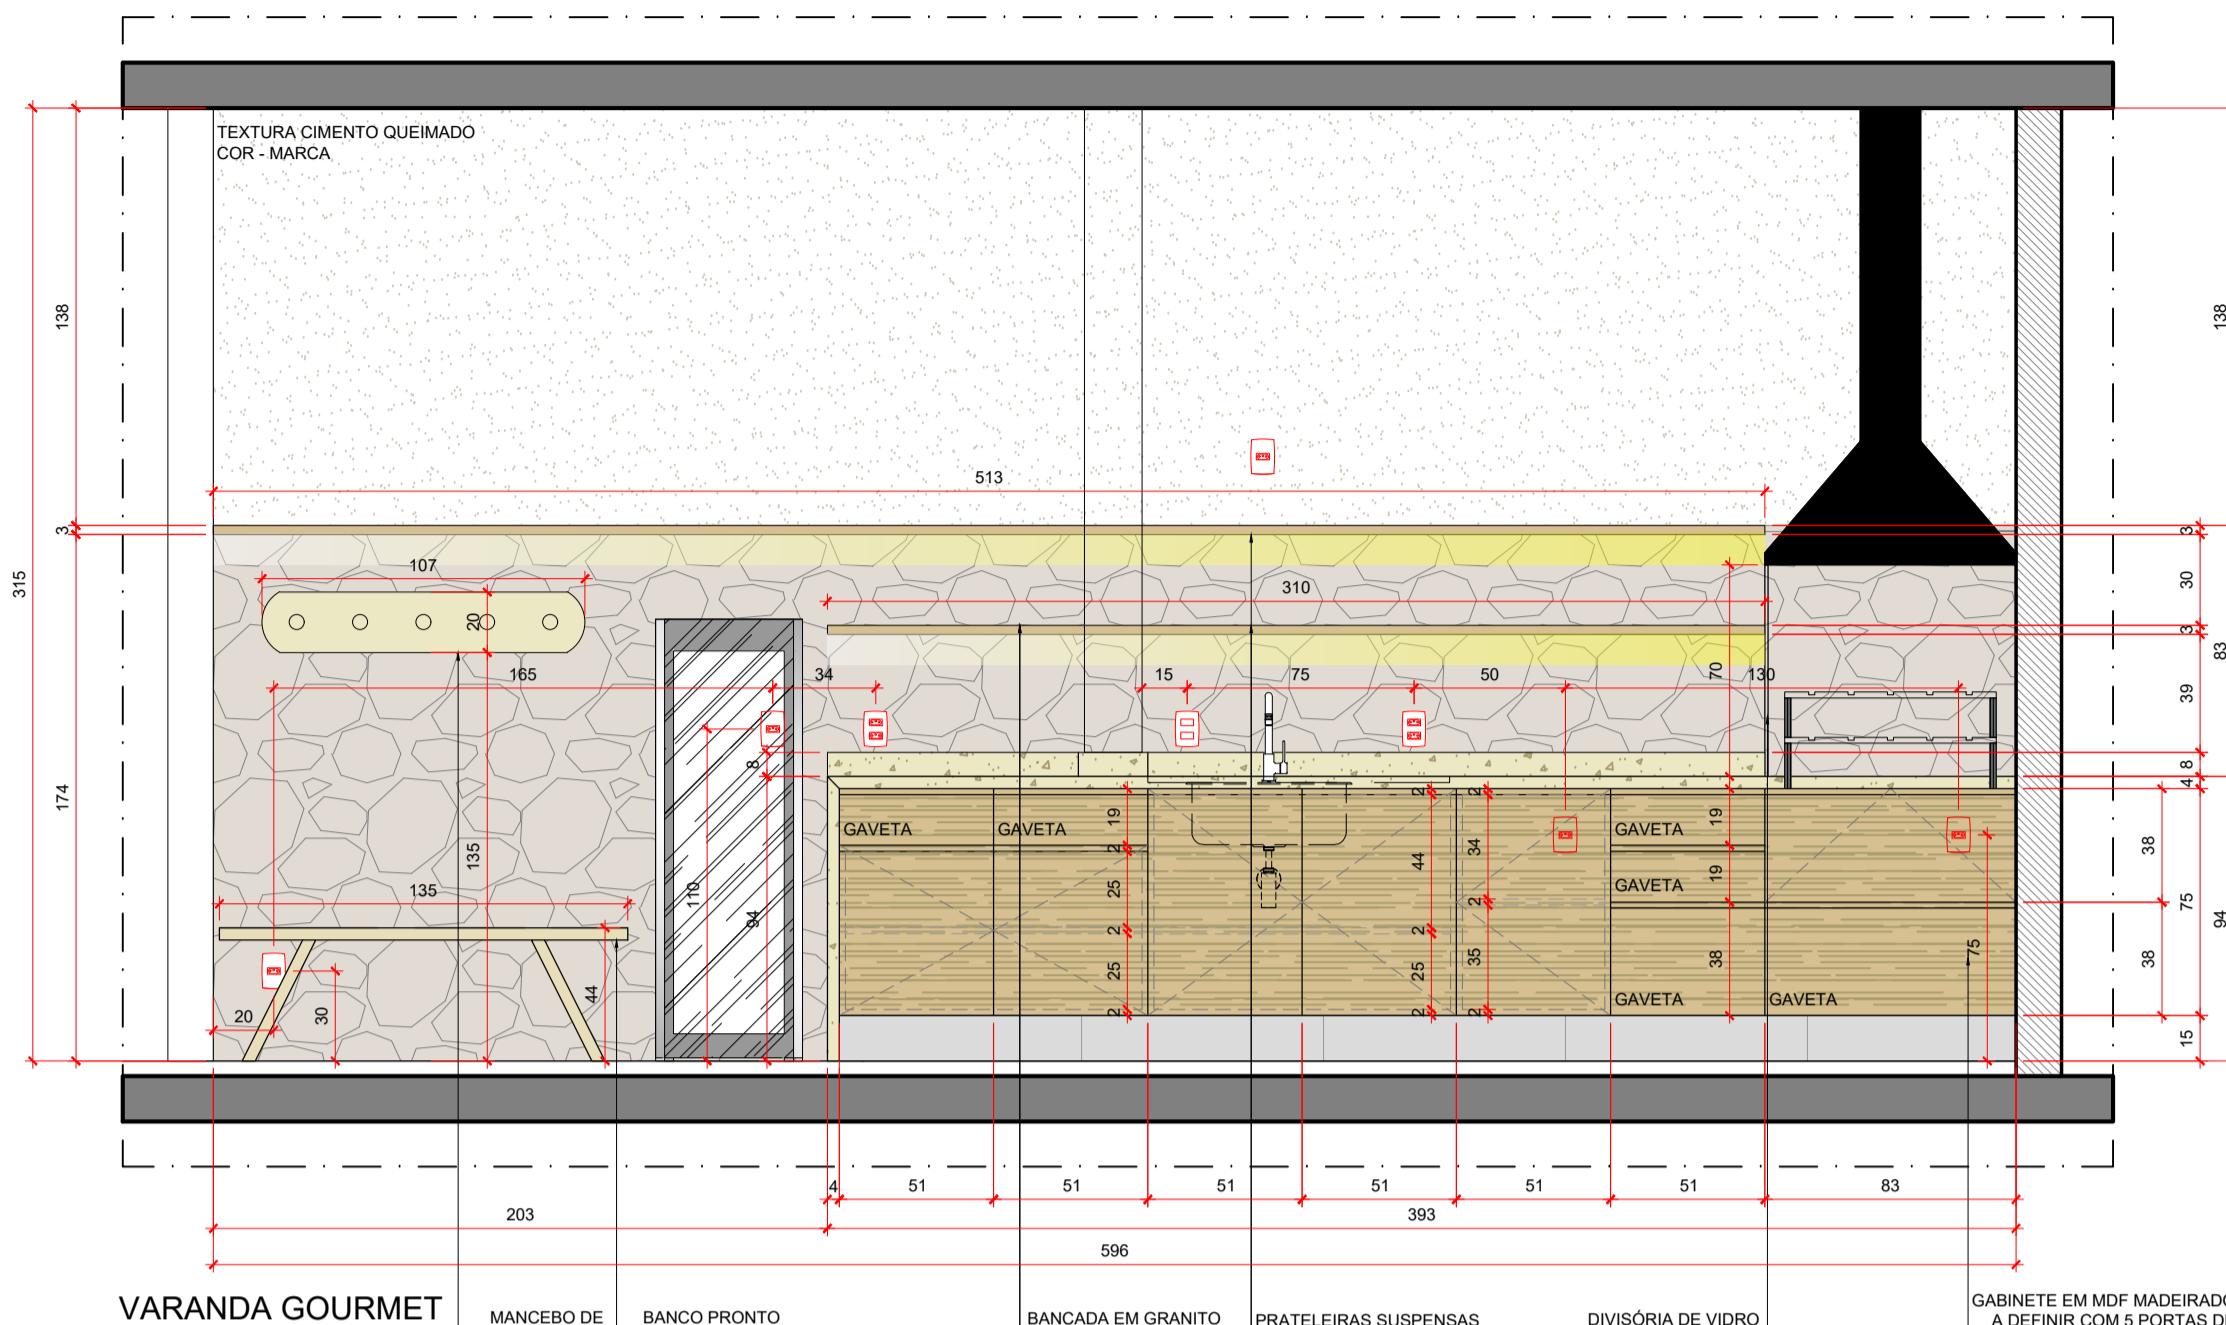


VARANDA GOURMET CORTE A-A	MANCEBO DE PAREDE PRONTO	BANCO PRONTO	BANCADA EM GRANITO BRANCO ITAUNAS	PRATELEIRAS EM MDF
ESC. 1:25				

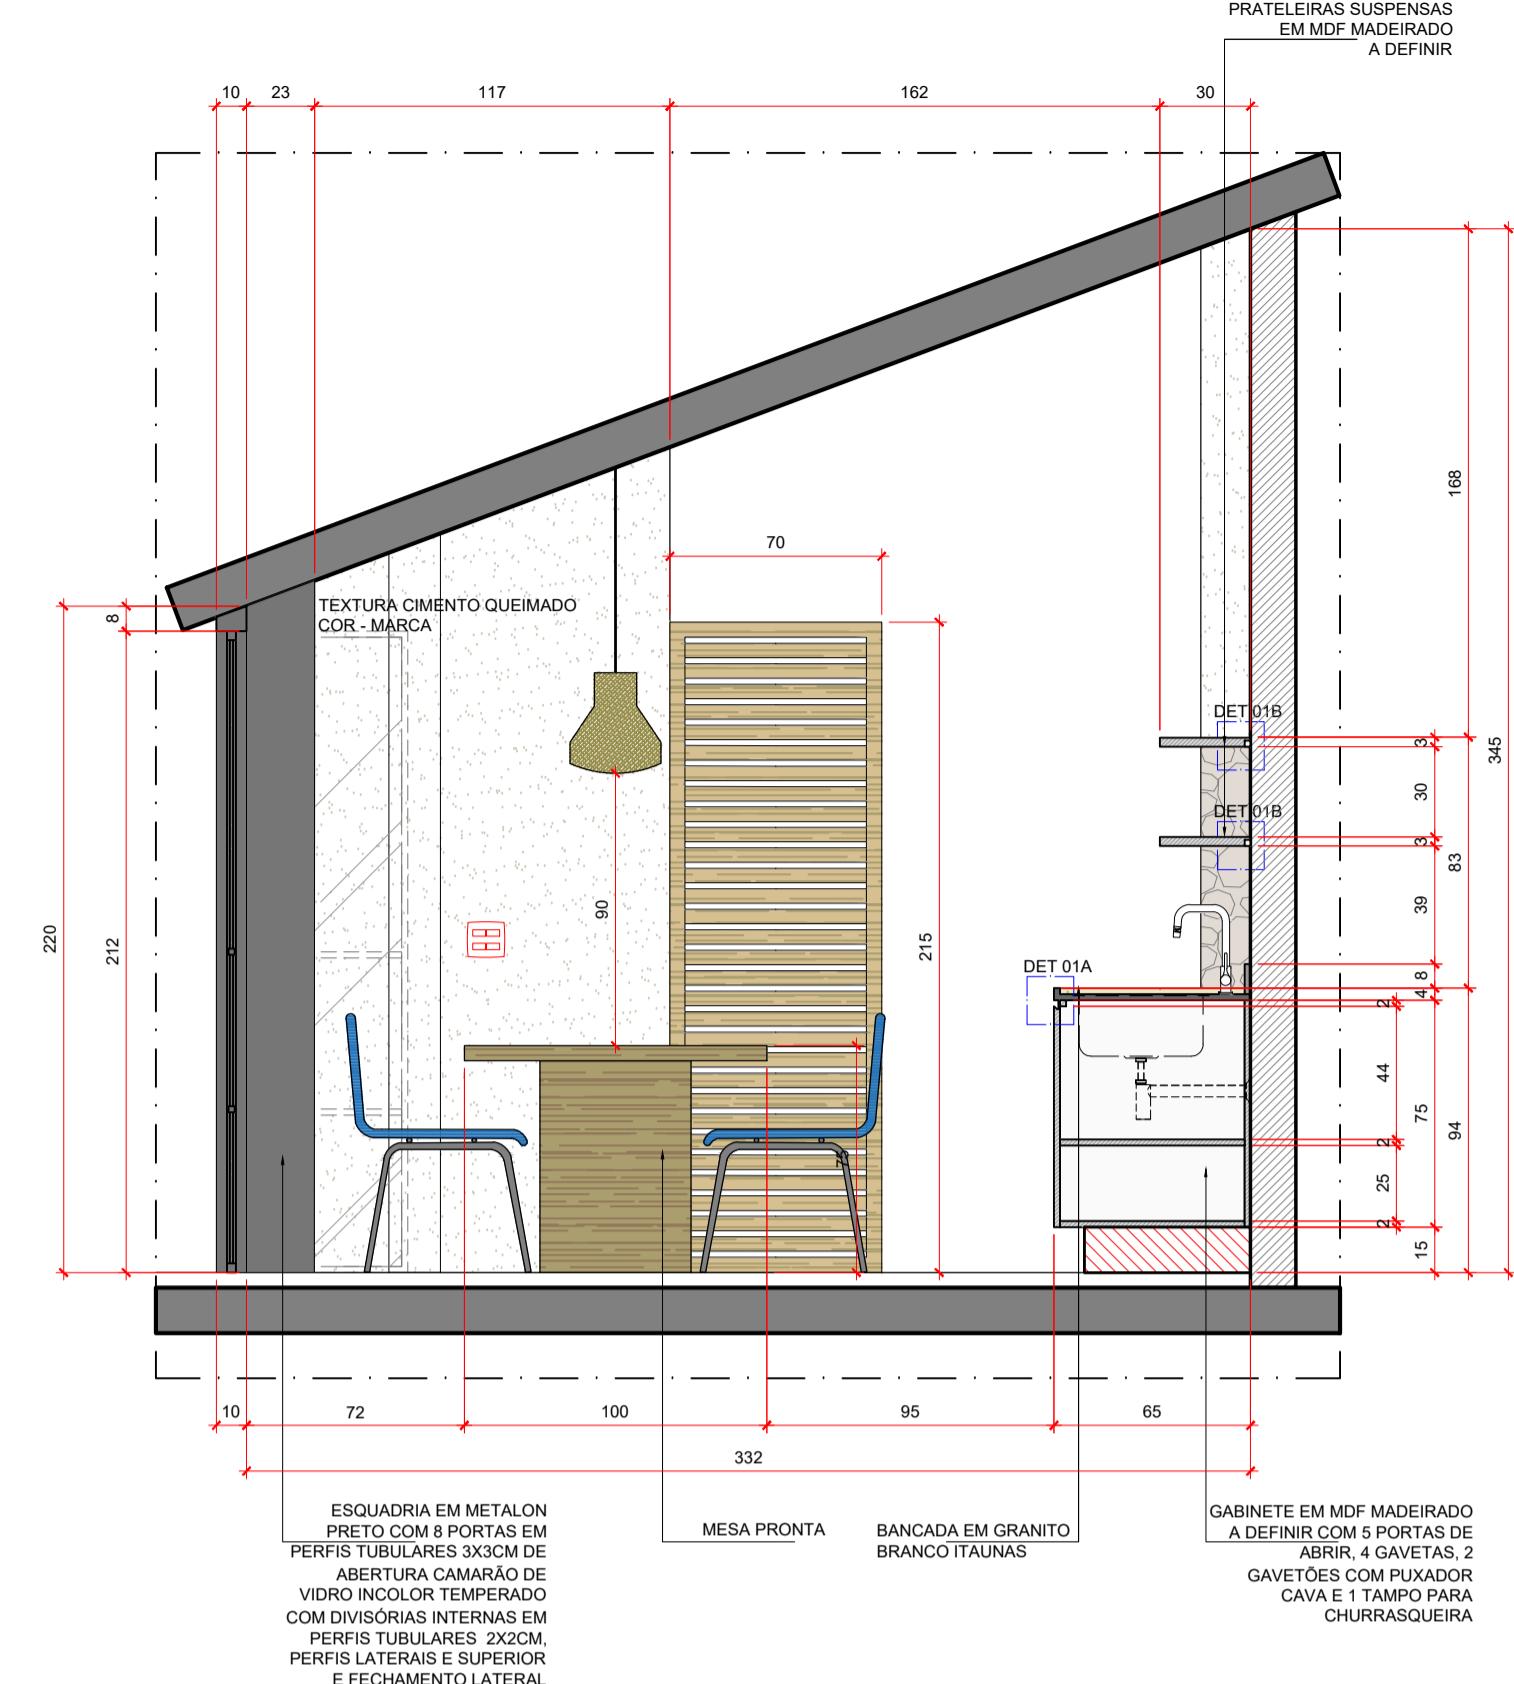


MESA PRONTA	BANCADA EM GRANITO BRANCO ITAUNAS	GABINETE EM MDF MADEIRADO A DEFINIR COM 5 PORTAS DE ABRIR, 4 GAVETAS, 2
-------------	--------------------------------------	---

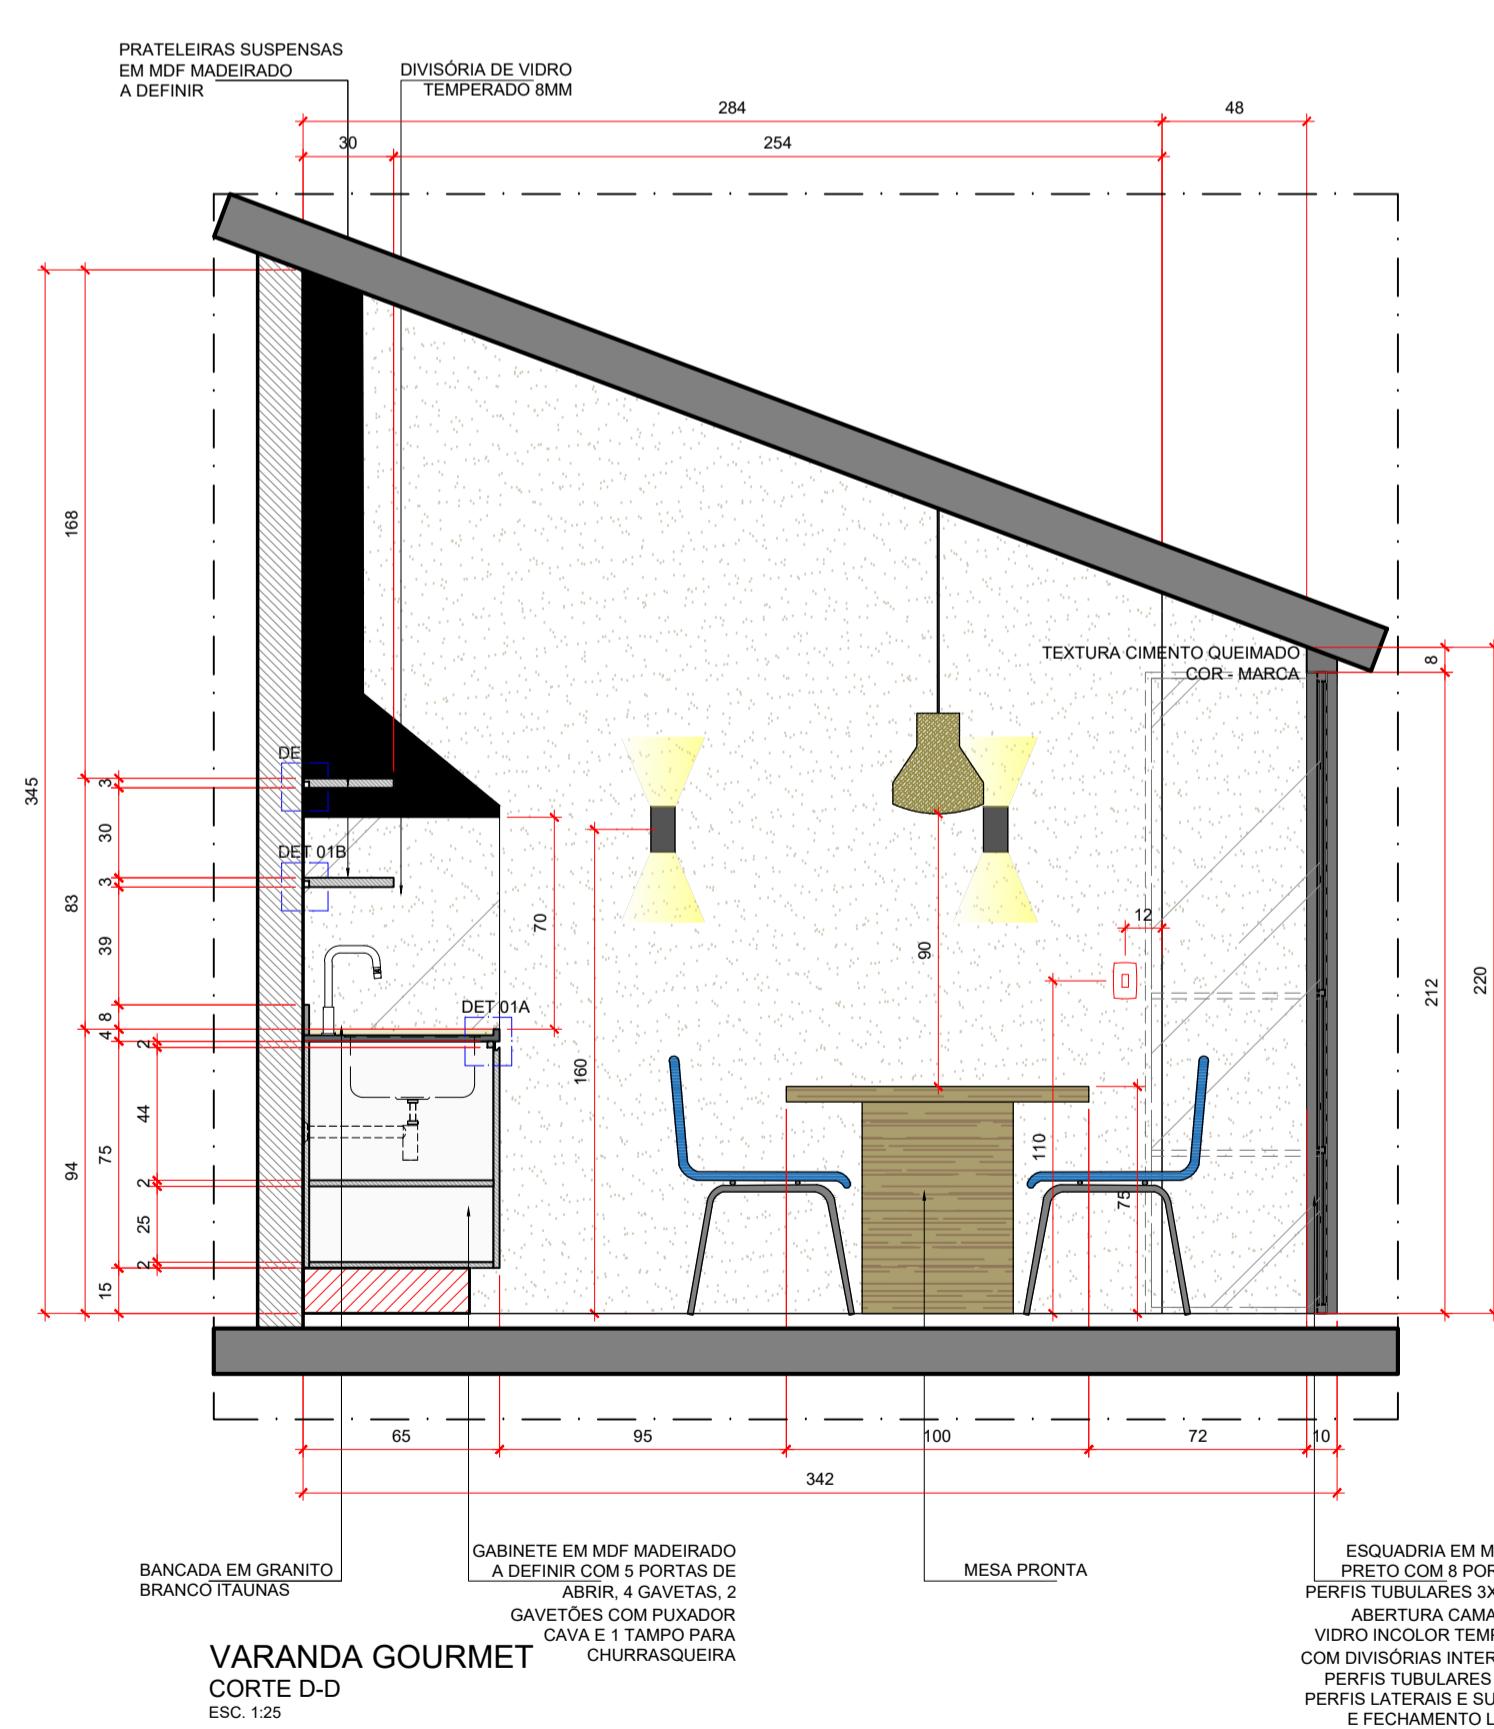


VARANDA GOURMET
CORTE D-D
ESC. 1:25

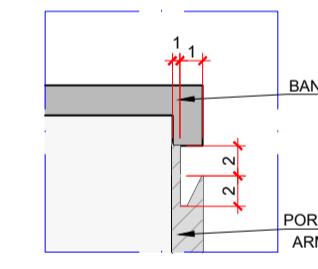

DET 01A - PUXADO
CAVA
CORTE

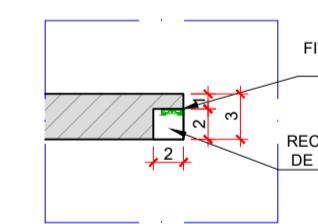

DET. 01B - ILUMINA
PRATELEIRA
CORTE

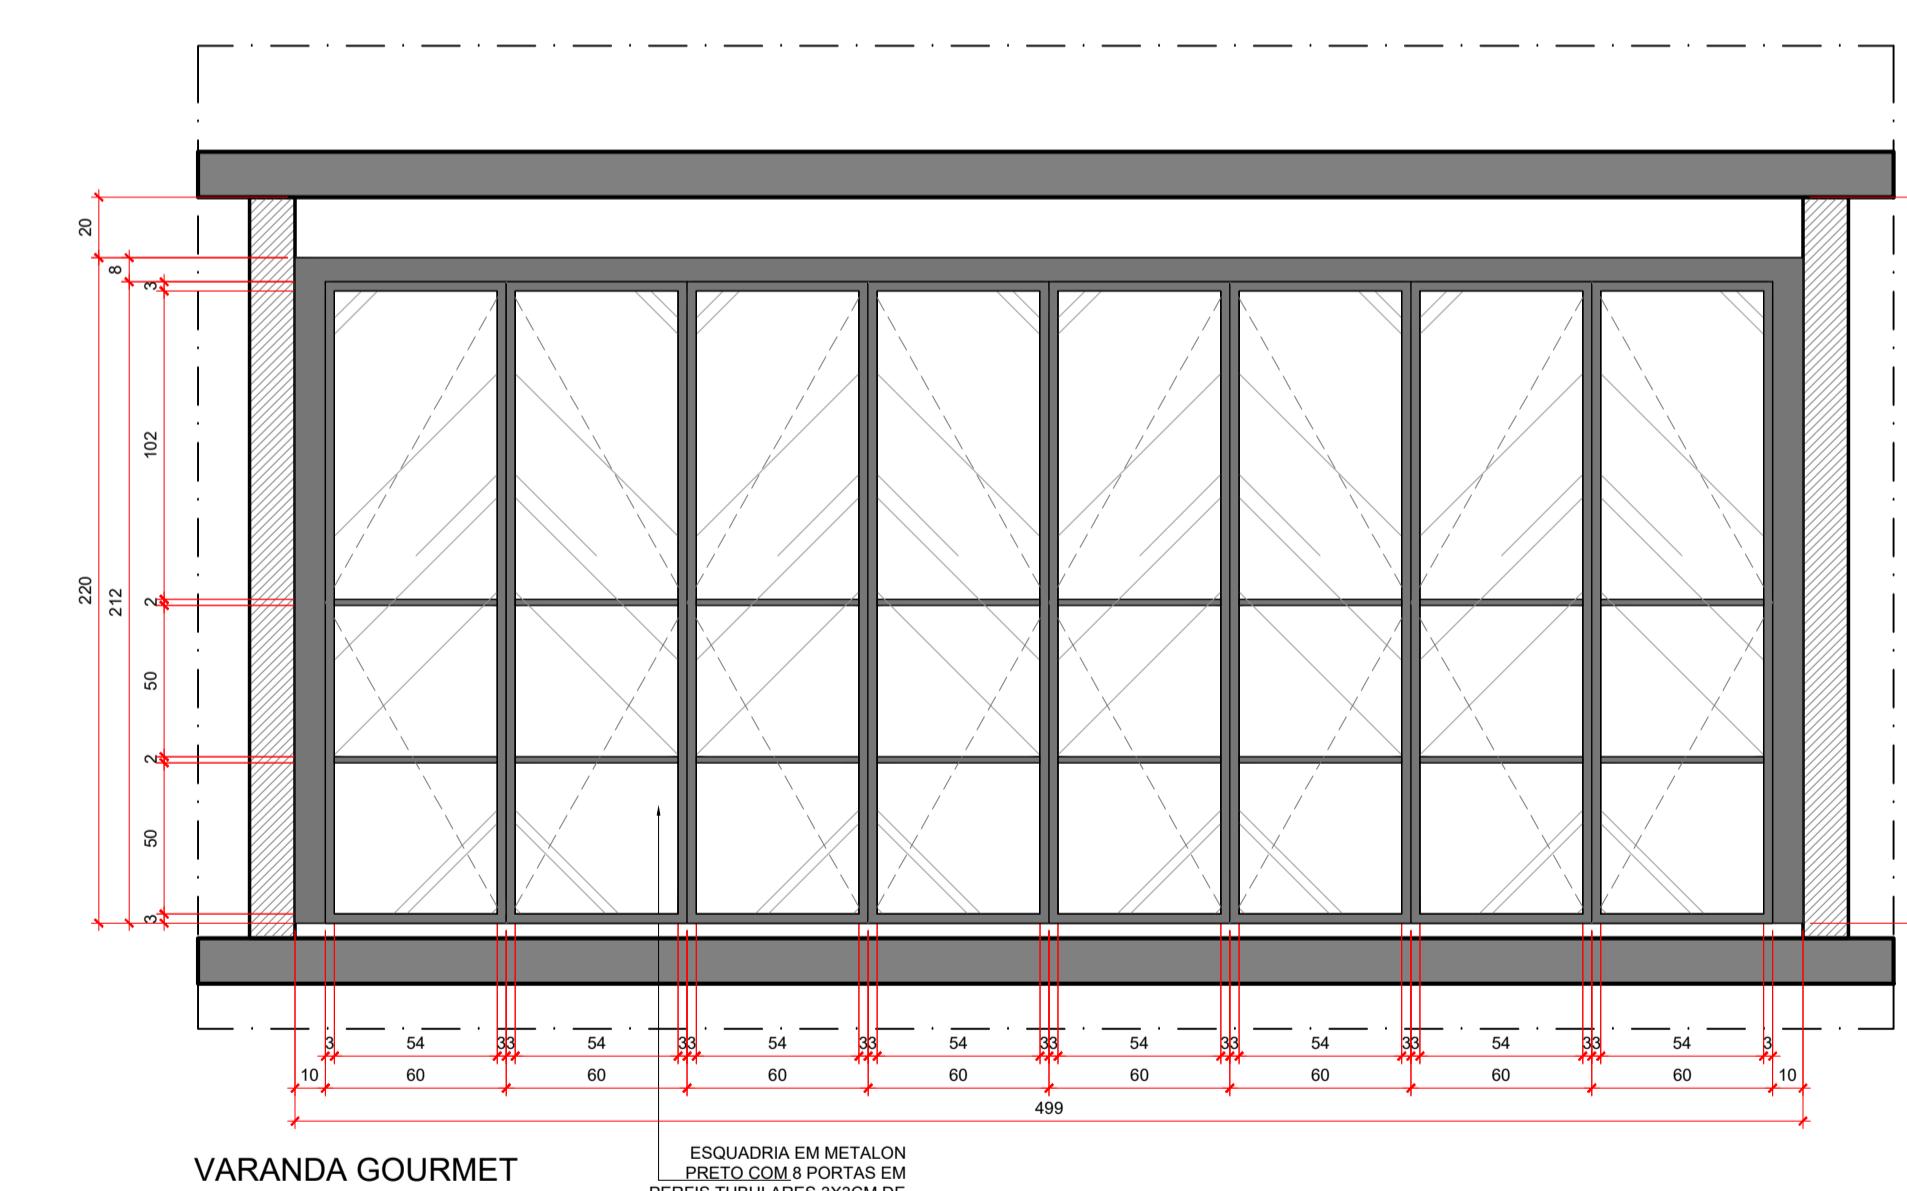

VARANDA G
CORTE C-C
ESC. 1:25

NOTAS GERAIS:

- COTAS NO OSSO.
- NÍVEIS NO PISO ACABADO.
- CONFERIR MEDIDAS, NÍVEIS E PRUMOS NA OBRA.
- AS COTAS INDICADAS PREVALECEM SOBRE A MEDIÇÃO EM ESCALA.
- COTAS E NÍVEIS EM METROS, SALVO INDICAÇÃO CONTRÁRIA.
- DESENHO DOS PILARES E VIGAS DE ACORDO COM PROJETO ESTRUTURAL.
- ACABAMENTOS UTILIZADOS PARA ALVENARIA:
 - ÁREA INTERNA PINTURA = 1,50cm
 - ÁREA MOLHADA CERÂMICA = 2,50cm
 - ÁREA MOLHADA MÁRMORE OU GRANITO = 3,50cm
 - ÁREA EXTERNA FACHADA = 3,50cm

CONFERIR MEDIDAS NO LOCAL - DIREITOS AUTORAIS RESERVADOS

00	EMISSÃO INICIAL	LUANA	18/11/2022



RUNA MASSOTE ARQUITETURA
UA SERGIPE, 475 - CJ 403 - CONSOLAÇÃO - SÃO PAULO
EL.: 11 98354-6961
MAIL: bruna@brunamassotearquitetura.com.br

CLIENTE: LETICIA FLORES

LETICIA E IGOR

ASSUNTO:
CASA
DETALHAMENTO DA VARANDA GOURMET

DATA: 07/11/2022	ESCALA: 1:25	PROJETO: INTERIORES	ETAPA: EXECUTIVO
RESPONSÁVEL: BRUNA MASSOTE	COORDENADOR:	DESENHO: LUANA	