


DET. 03 - ARMÁRIO COZINHA

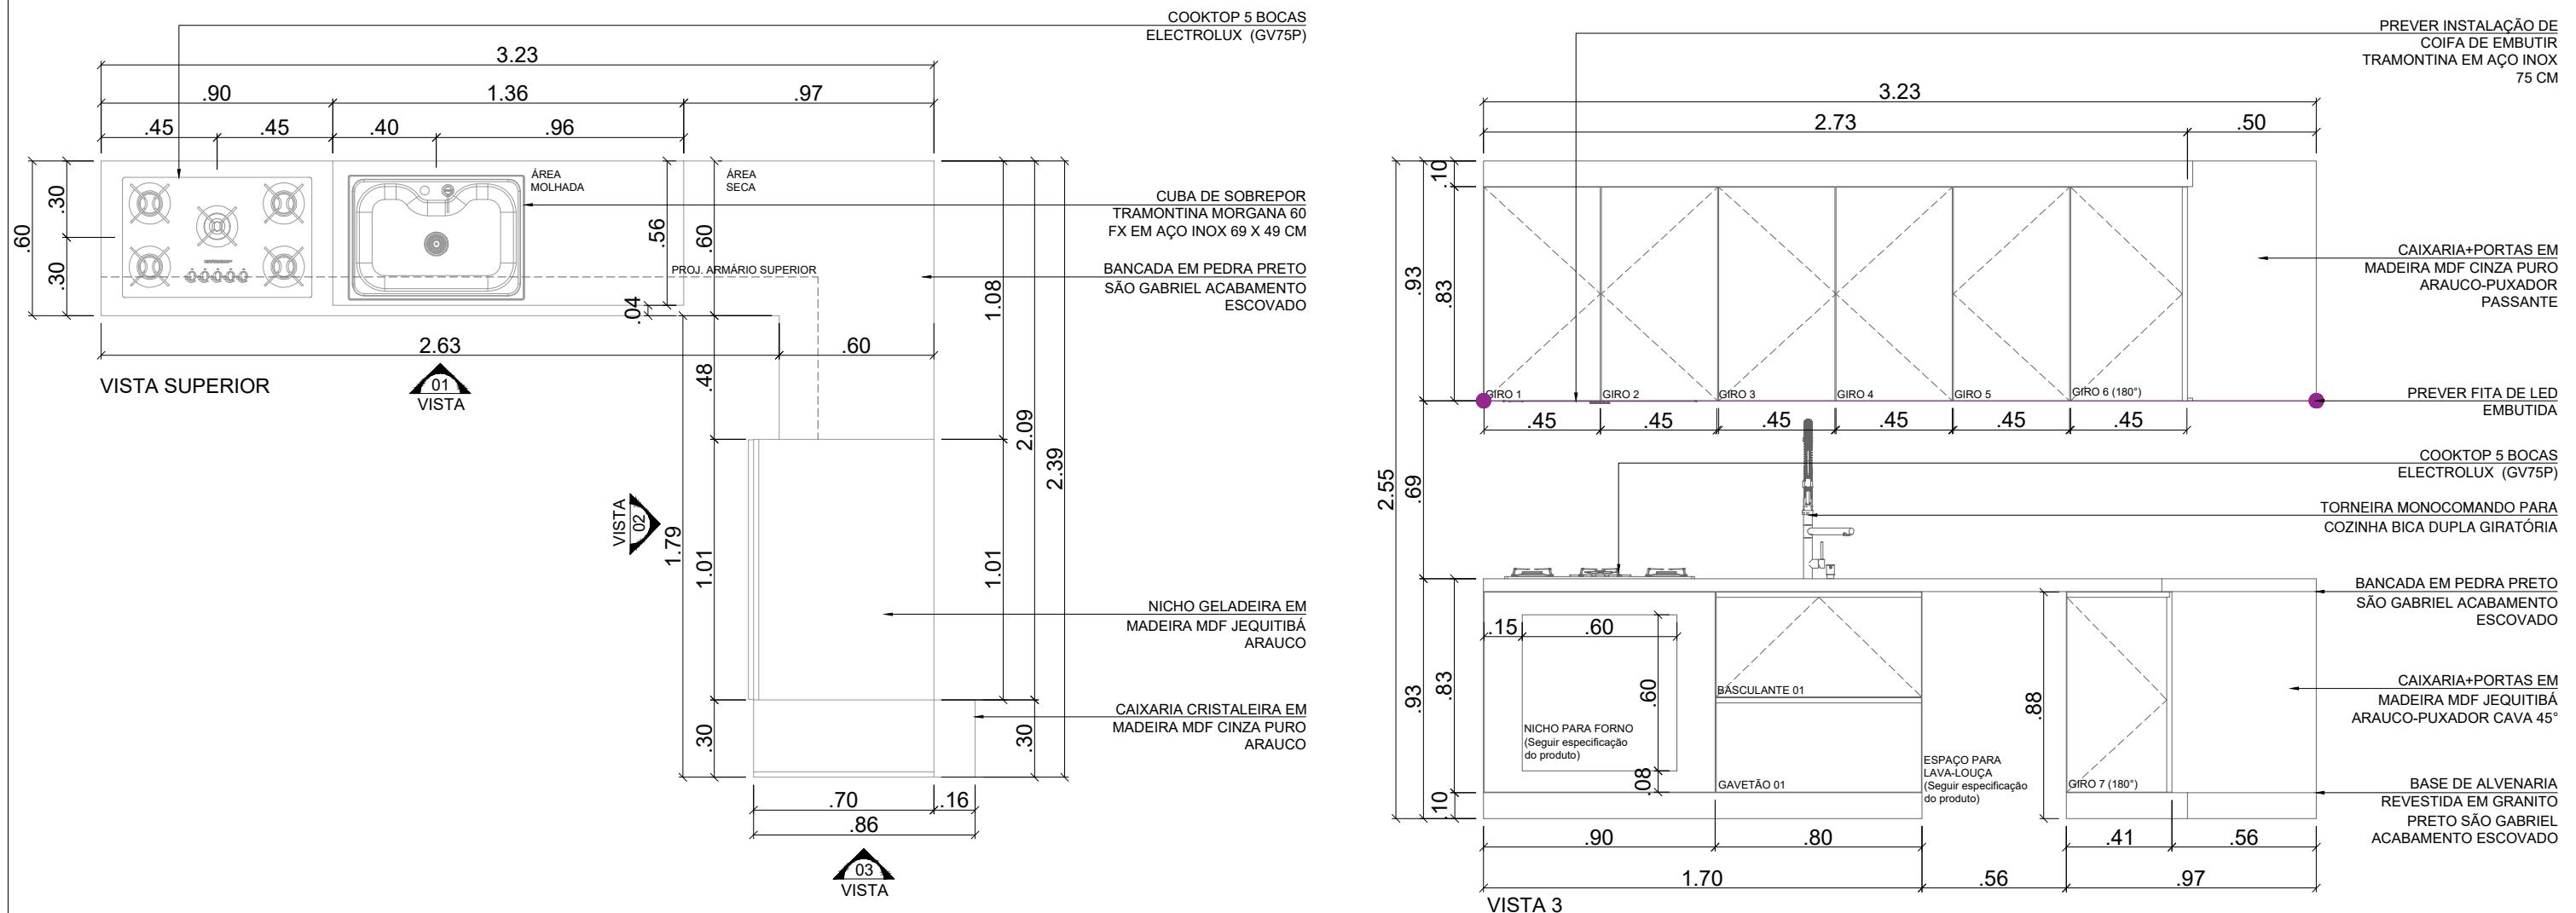

<p>BÁRBARA GIOVANETTI Arquitetura e Interiores</p>	<p>Arquitetura e Interiores (15)991358434  contato@barbaragarquitetura.com www.barbaragarquitetura.com</p>	<p>CLIENTE: ROBERTO GURZONI</p>	<p>ENDEREÇO RESIDENCIAL VILLA FLORA</p>	REV.: 00
		<p>AUTOR DO PROJETO: BÁRBARA G.</p>	<p>CAU: A195925-5</p>	<p>RESP. TÉCNICO BÁRBARA G.</p>
PROJETO EXECUTIVO DE DESIGN DE INTERIORES	DETALHAMENTO DE MÓVEIS		<p>ESCALA: 1:25</p>	<p>CAU: A195925-5</p> <p>DESENHISTA: GEOVANA L.</p>
<p>NOTAS DE PROJETO: CONFERIR TODAS AS MEDIDAS NO LOCAL DA OBRA; ALTERAÇÕES PROJETUAIS SOMENTE COM AUTORIZAÇÃO DO RESPONSÁVEL TÉCNICO.</p>				