




DET. 04 - ILHA COZINHA

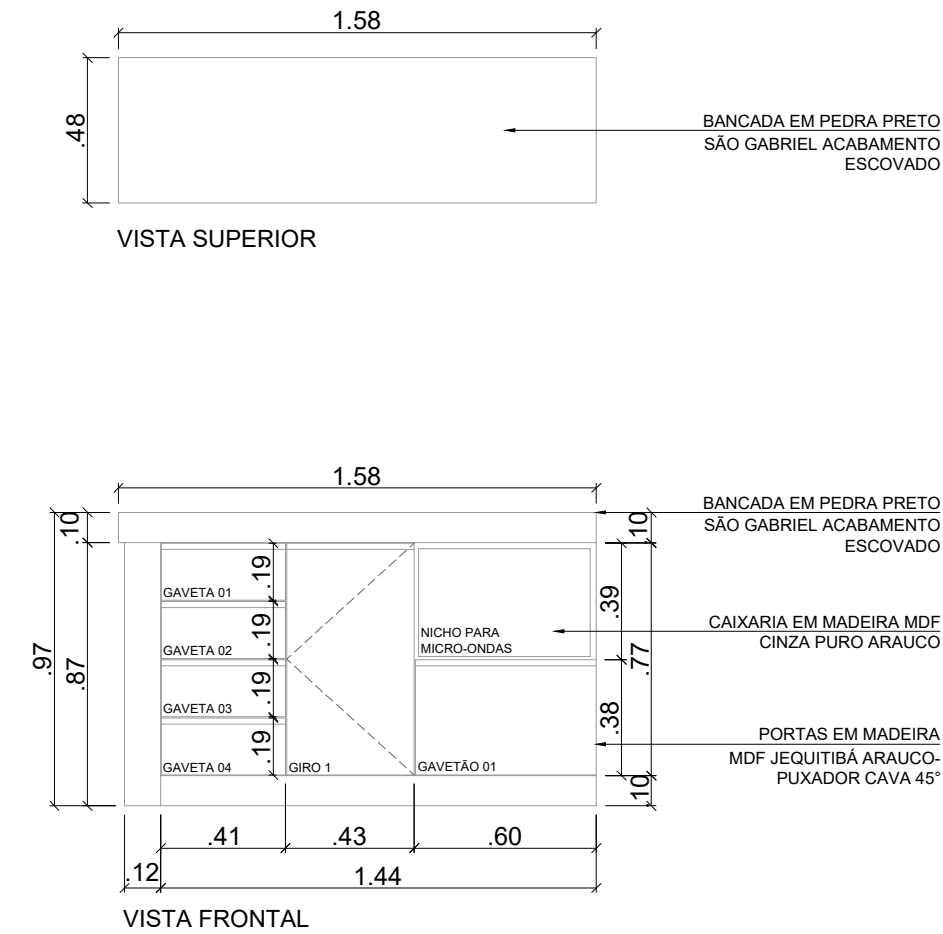

DET. 05 - BANCADA+ARMÁRIO LAVANDERIA

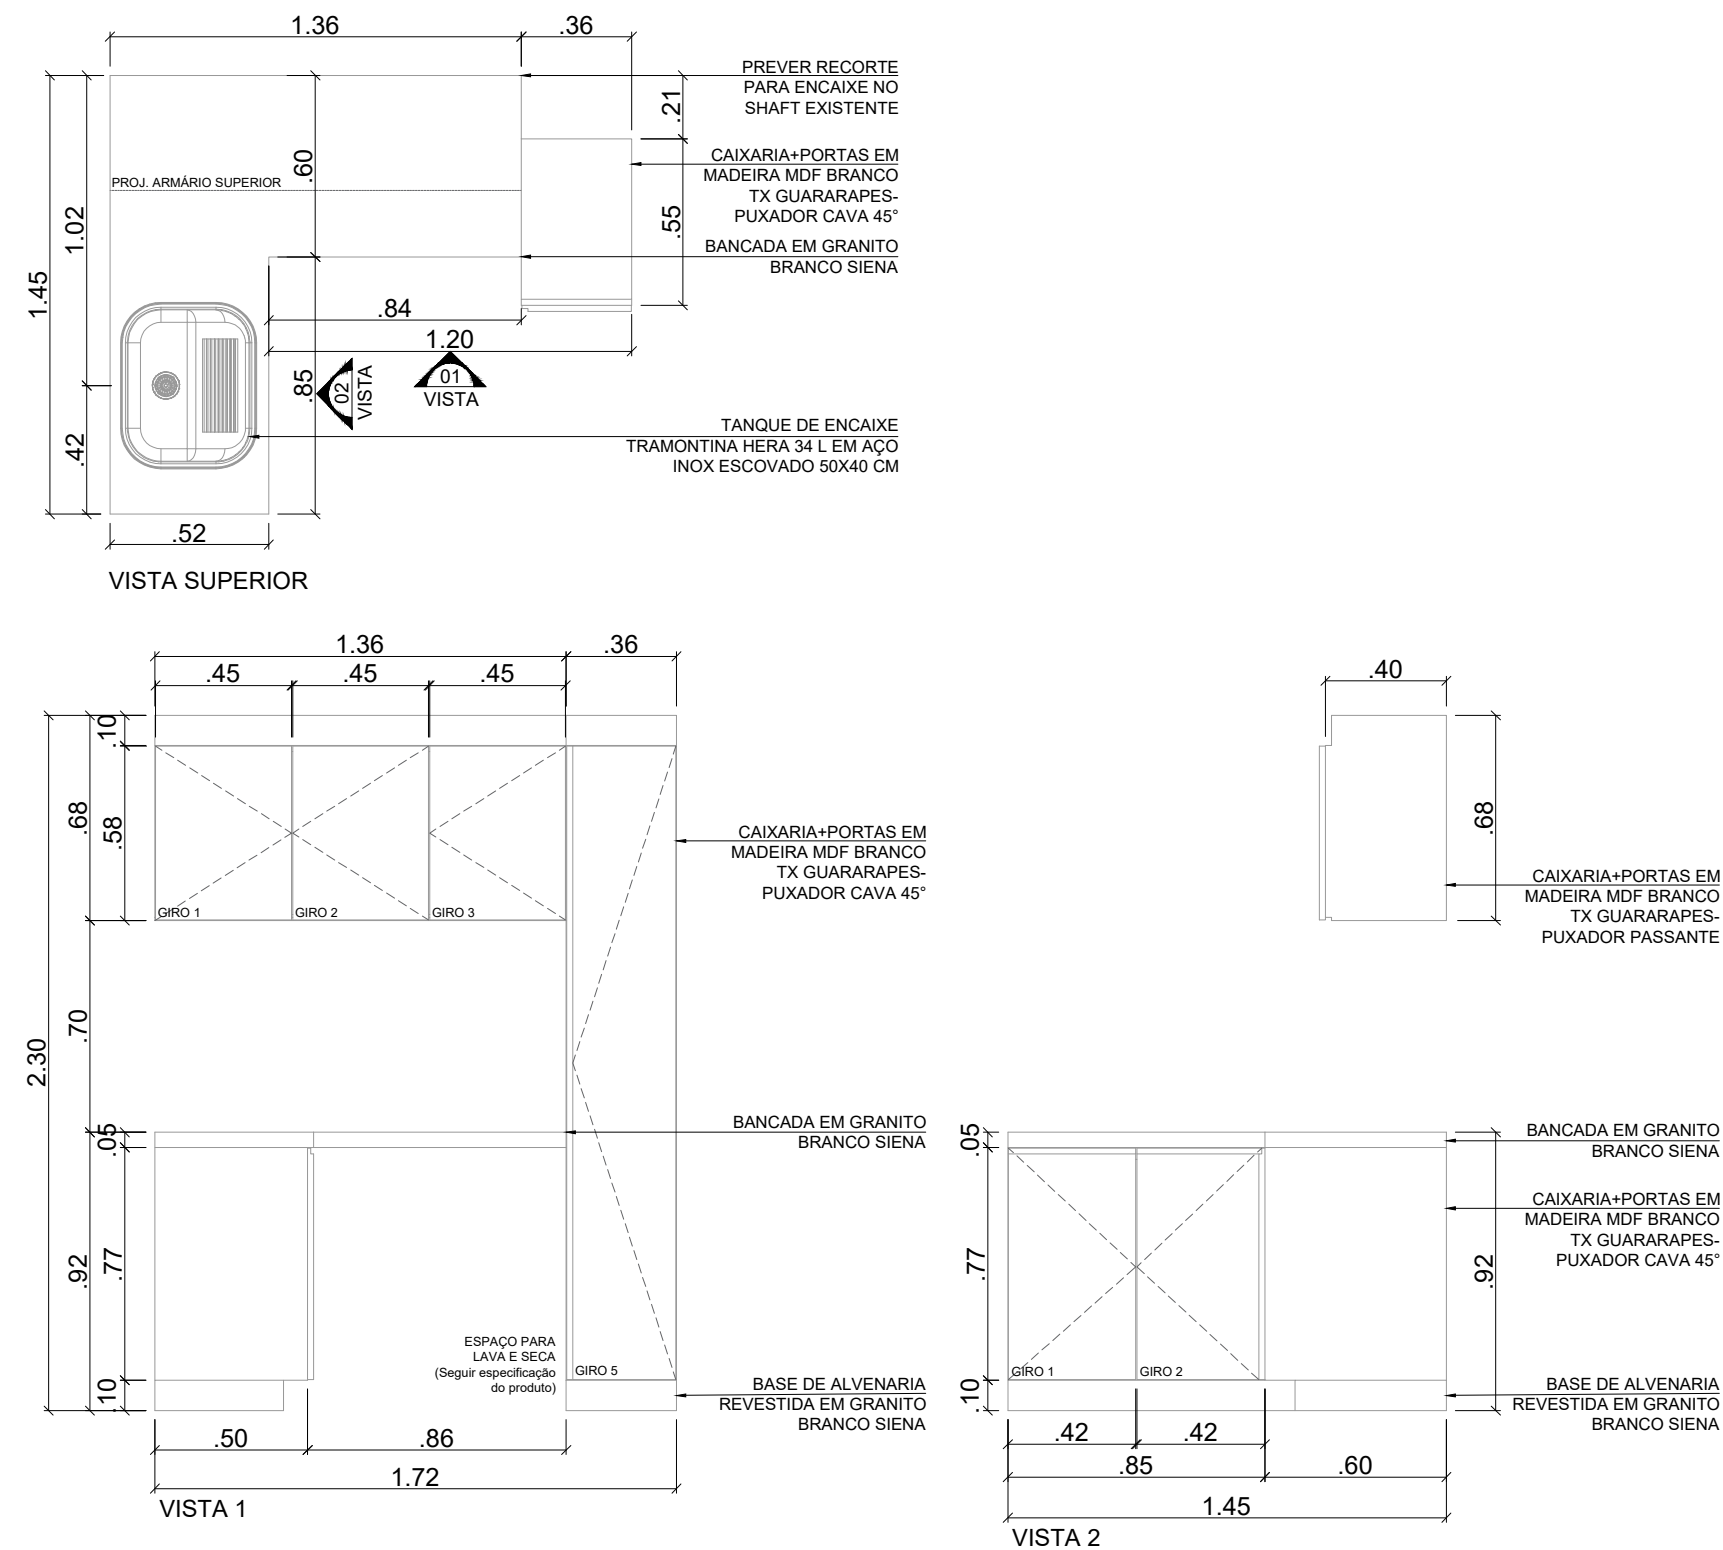

<div><div>BÁRBARA GIOVANETTI <i>Arquitetura e Interiores</i></div></div>	Arquitetura e Interiores (15)991358434 contato@barbaragarquitetura.com www.barbaragarquitetura.com	CLIENTE:	ENDEREÇO		REV.:	
		ROBERTO GURZONI	RESIDENCIAL VILLA FLORA		00	
		AUTOR DO PROJETO:	CAU:	RESP. TÉCNICO	CAU:	DATA:
		BÁRBARA G.	A195925-5	BÁRBARA G.	A195925-5	DEZ./2024
		PROJETO EXECUTIVO DE DESIGN DE INTERIORES		DETALHAMENTO DE MÓVEIS		ESCALA:
				1:25	GEOVANA L.	19/25
NOTAS DE PROJETO: CONFERIR TODAS AS MEDIDAS NO LOCAL DA OBRA; ALTERAÇÕES PROJETUAIS SOMENTE COM AUTORIZAÇÃO DO RESPONSÁVEL TÉCNICO.						