

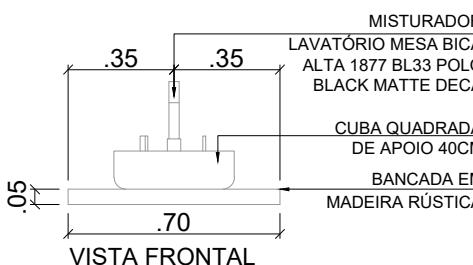
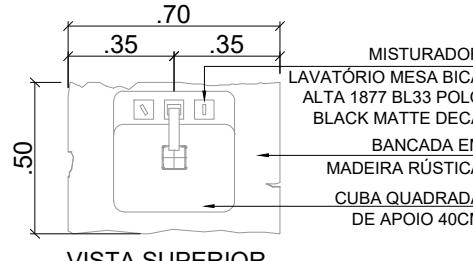



DET. 06 - BANCADA RÚSTICA LAVABO

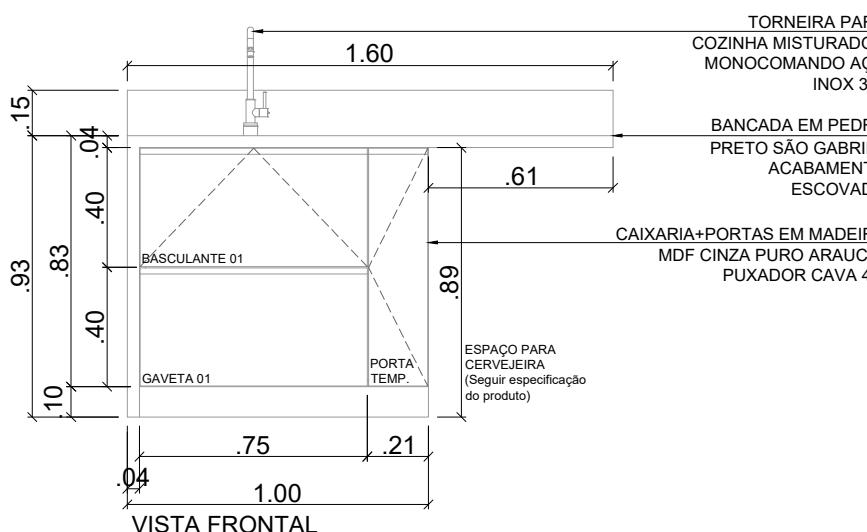



DET. 07 - BANCADA ÁREA GOURMET

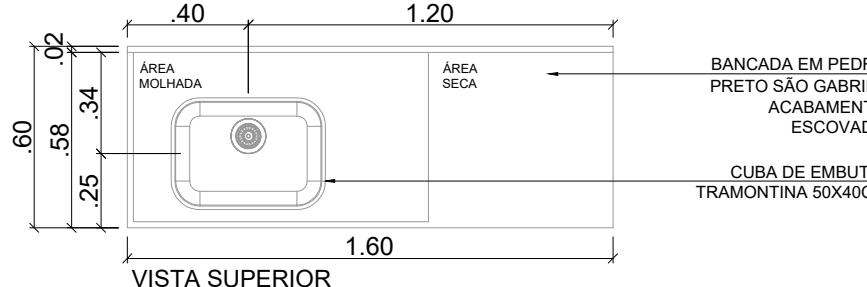

DET. 08 - PRATELEIRA ÁREA GOURMET

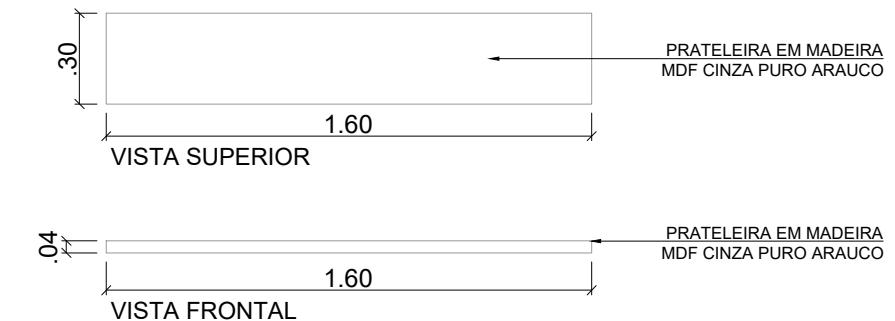

DET. 09 - ILHA ÁREA GOURMET

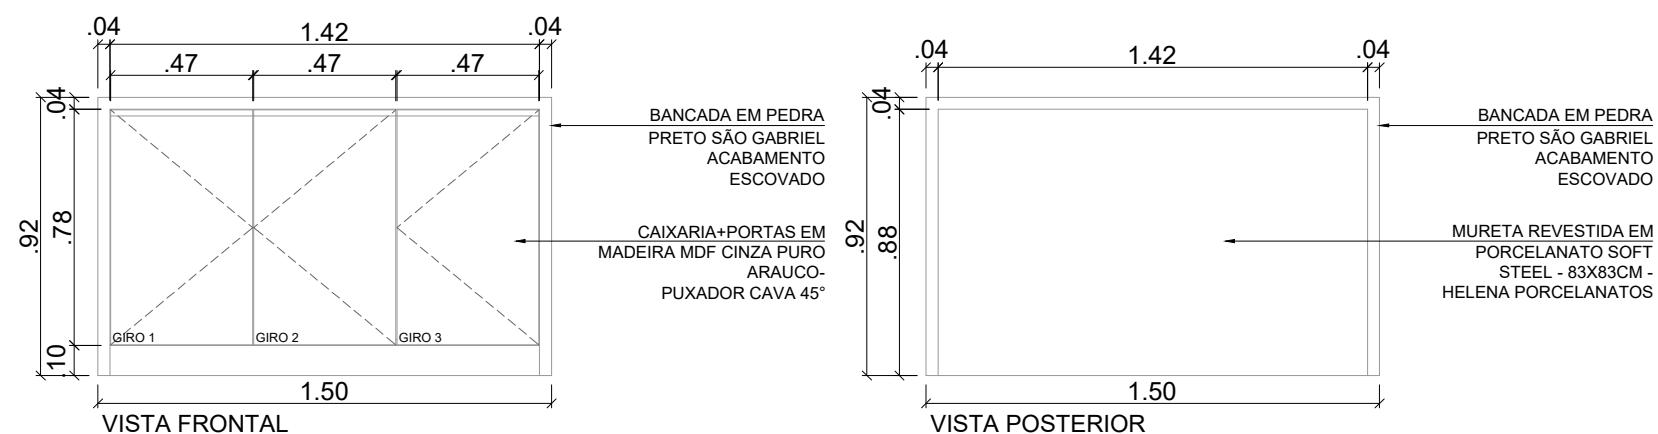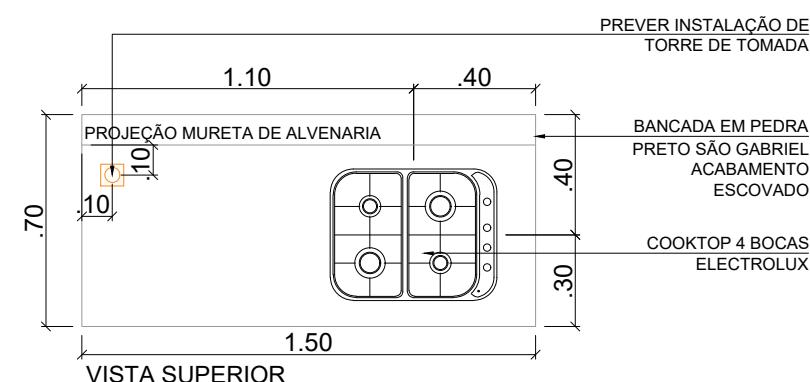

	BÁRBARA GIOVANETTI Arquitetura e Interiores
	Arquitetura e Interiores (15)991358434 contato@barbaragarquitetura.com www.barbaragarquitetura.com

PROJETO EXECUTIVO DE DESIGN DE INTERIORES

DETALHAMENTO DE MÓVEIS

CLIENTE:
ROBERTO GURZONI

AUTOR DO PROJETO:
BÁRBARA G.

ENDEREÇO
RESIDENCIAL VILLA FLORA

CAU:
A195925-5

RESP. TÉCNICO
BÁRBARA G.

ESCALA:
1:25

CAU:
A195925-5

DESENHISTA:
GEOVANA L.

REV.:
00

DATA:
DEZ./2024

NOTAS DE PROJETO: CONFERIR TODAS AS MEDIDAS NO LOCAL DA OBRA; ALTERAÇÕES PROJETUAIS SOMENTE COM AUTORIZAÇÃO DO RESPONSÁVEL TÉCNICO.

FOLHA:
20/25