




PAV. TÉRREO  
ESC.:1/50

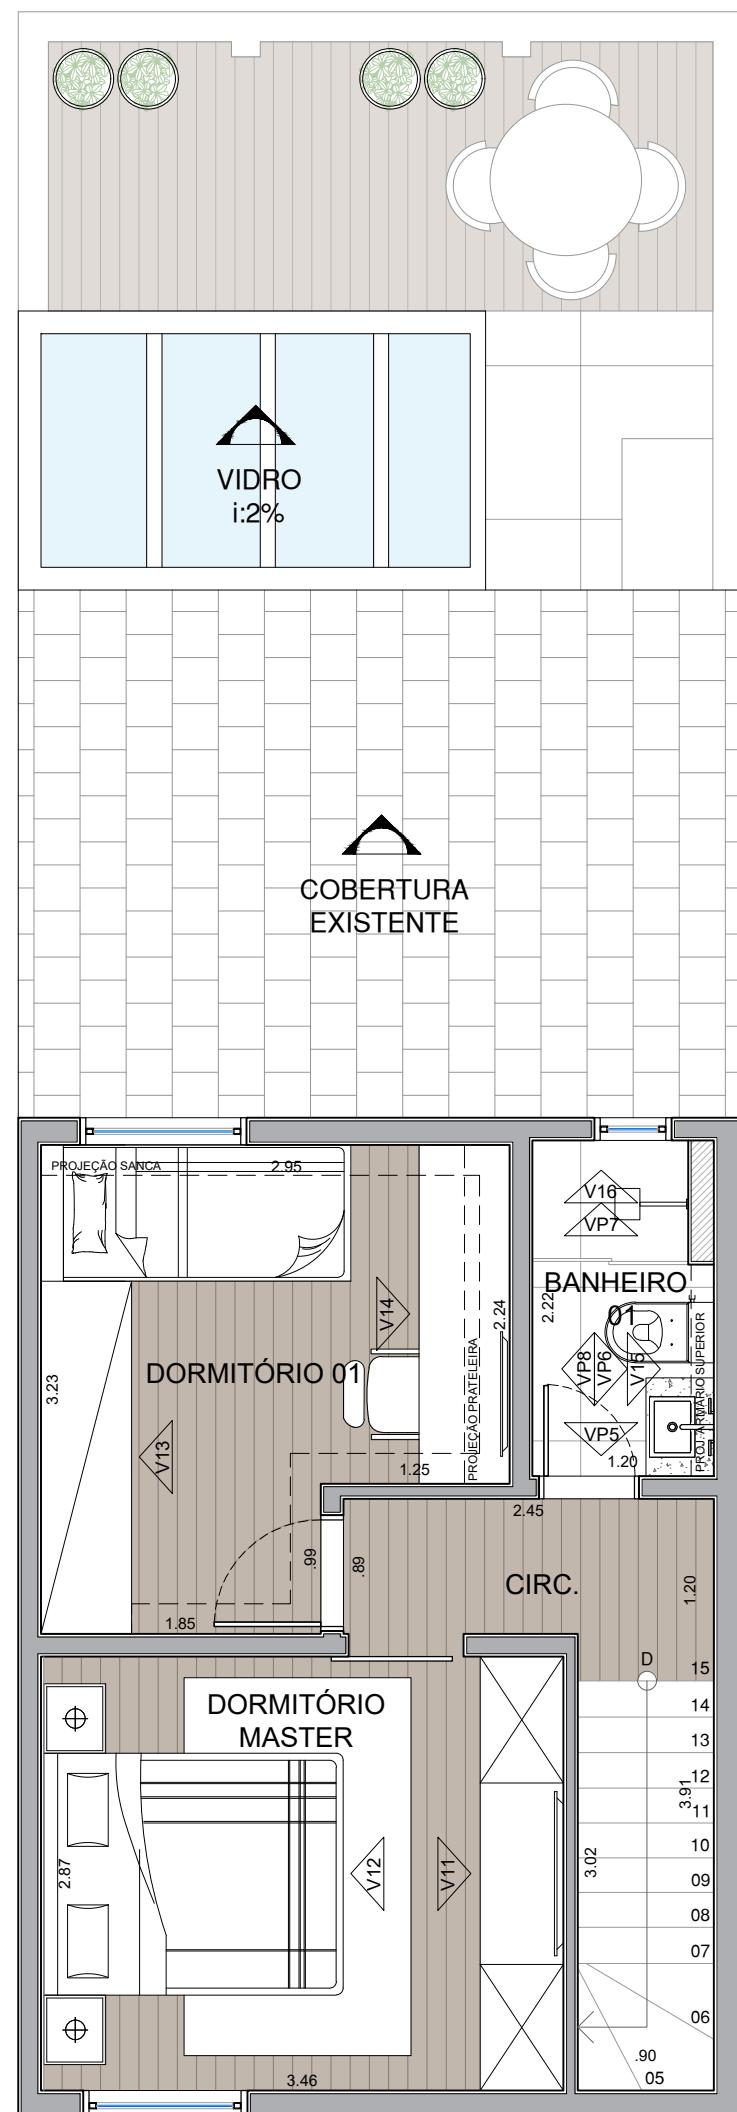

PAV. SUPERIOR  
ESC.:1/50

 <b>BÁRBARA GIOVANETTI</b> <i>Arquitetura e Interiores</i>	Arquitetura e Interiores (15)991358434 contato@barbaragarquitetura.com www.barbaragarquitetura.com	CLIENTE: <b>ROBERTO GURZONI</b> AUTOR DO PROJETO/RESP. TÉCNICO: <b>BÁRBARA GIOVANETTI</b>	ENDEREÇO <b>RESIDENCIAL VILLA FLORA</b> CAU: <b>A195925-5</b>	REV.: <b>00</b>
<b>PROJETO EXECUTIVO DESIGN DE INTERIORES</b>	<b>PLANTA LAYOUT</b>	ESCALA: <b>1:50</b>	DESENHISTA: <b>GEOVANA L.</b>	DATA: <b>DEZ./2024</b>
NOTAS DE PROJETO: CONFERIR TODAS AS MEDIDAS NO LOCAL DA OBRA; ALTERAÇÕES PROJETUAIS SOMENTE COM AUTORIZAÇÃO DO RESPONSÁVEL TÉCNICO.				