




DET. 14 - PRATELEIRA DORM. 01

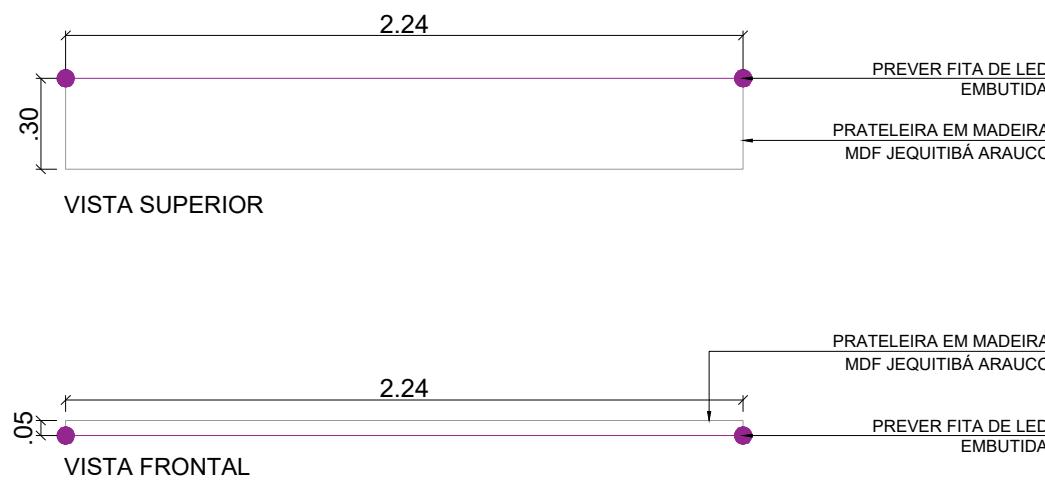


DET. 15 - PRATELEIRA DORM. 01 - 2 UNID.

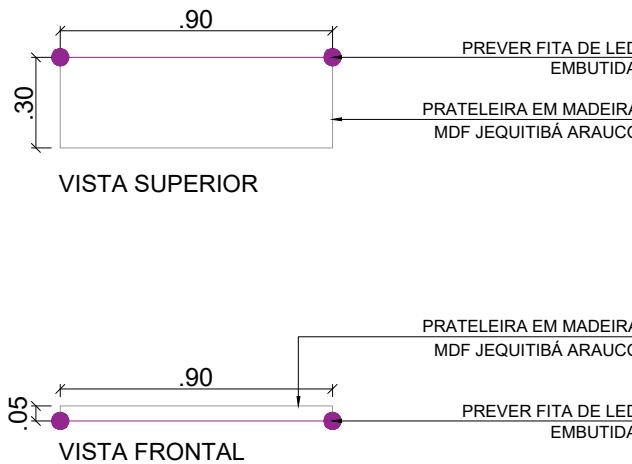


DET. 16 - MESA DE TRABALHO DORM. 01

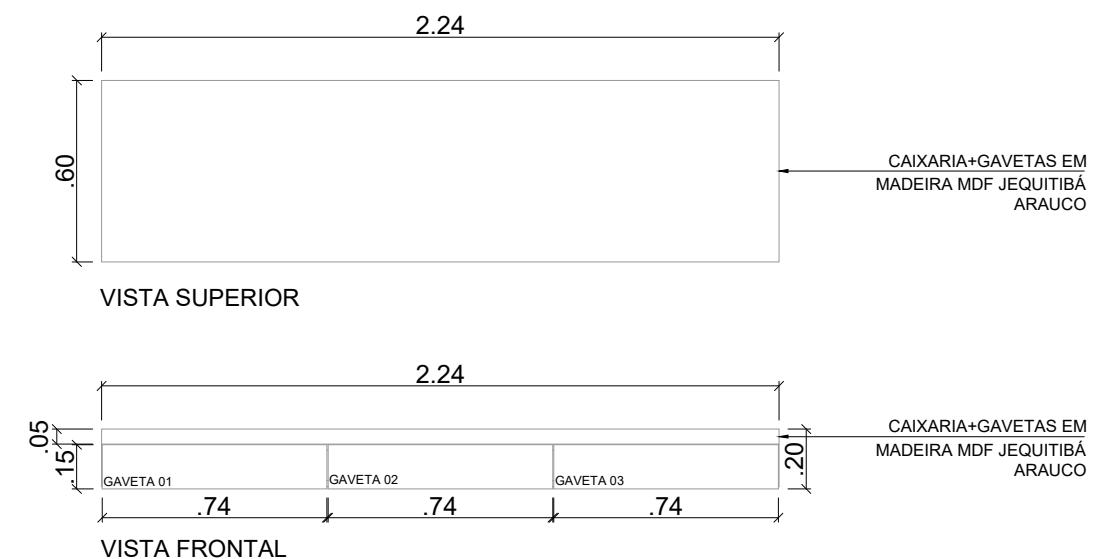


DET. 17 - BANCADA+ARMÁRIO BANHO 01

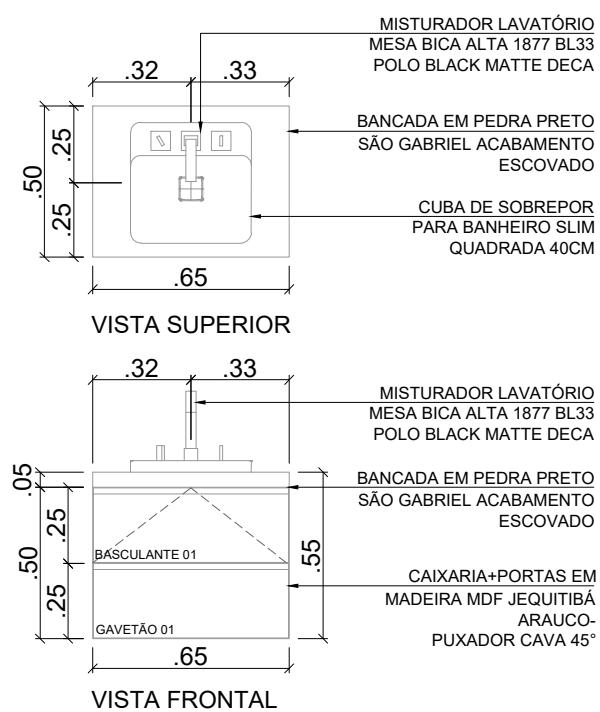

DET. 18 - ARMÁRIO SUPERIOR BANHO 01

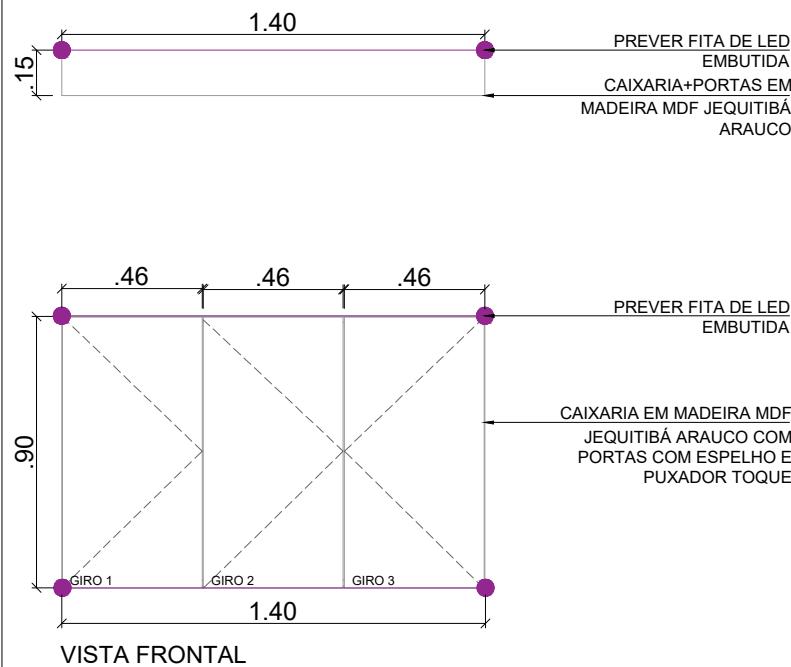

DET. 19 - NICHO BANHO 01

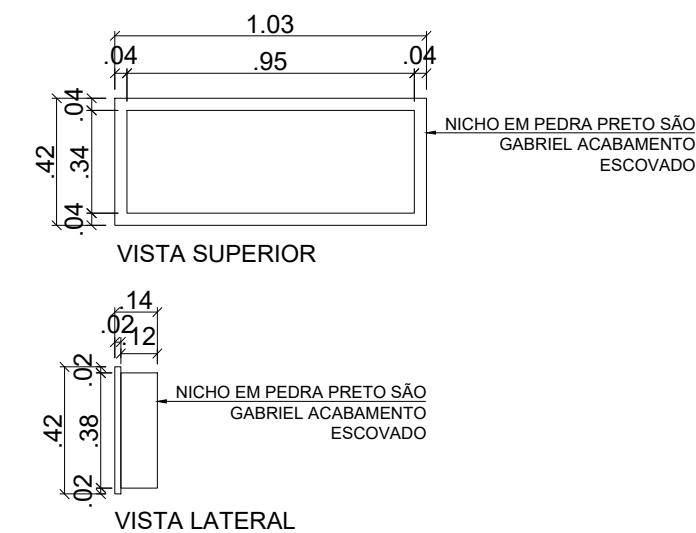

BÁRBARA GIOVANETTI
Arquitetura e Interiores

Arquitetura e Interiores
(15) 991358434
 contato@barbaragarquitetura.com
www.barbaragarquitetura.com

CLIENTE:
ROBERTO GURZONI

ENDEREÇO
RESIDENCIAL VILLA FLORA

REV.:
00

AUTOR DO PROJETO:
BÁRBARA G.

CAU:
A195925-5

RESP. TÉCNICO
BÁRBARA G.

CAU:
A195925-5

DATA:
DEZ./2024

PROJETO EXECUTIVO DE DESIGN DE INTERIORES

DETALHAMENTO DE MÓVEIS

ESCALA:
1:25

DESENHISTA:
GEOVANA L.

FOLHA:
24/25

NOTAS DE PROJETO: CONFERIR TODAS AS MEDIDAS NO LOCAL DA OBRA; ALTERAÇÕES PROJETUAIS SOMENTE COM AUTORIZAÇÃO DO RESPONSÁVEL TÉCNICO.