


PLANTA DE ACABAMENTOS - TERREO

Esc: 1/50

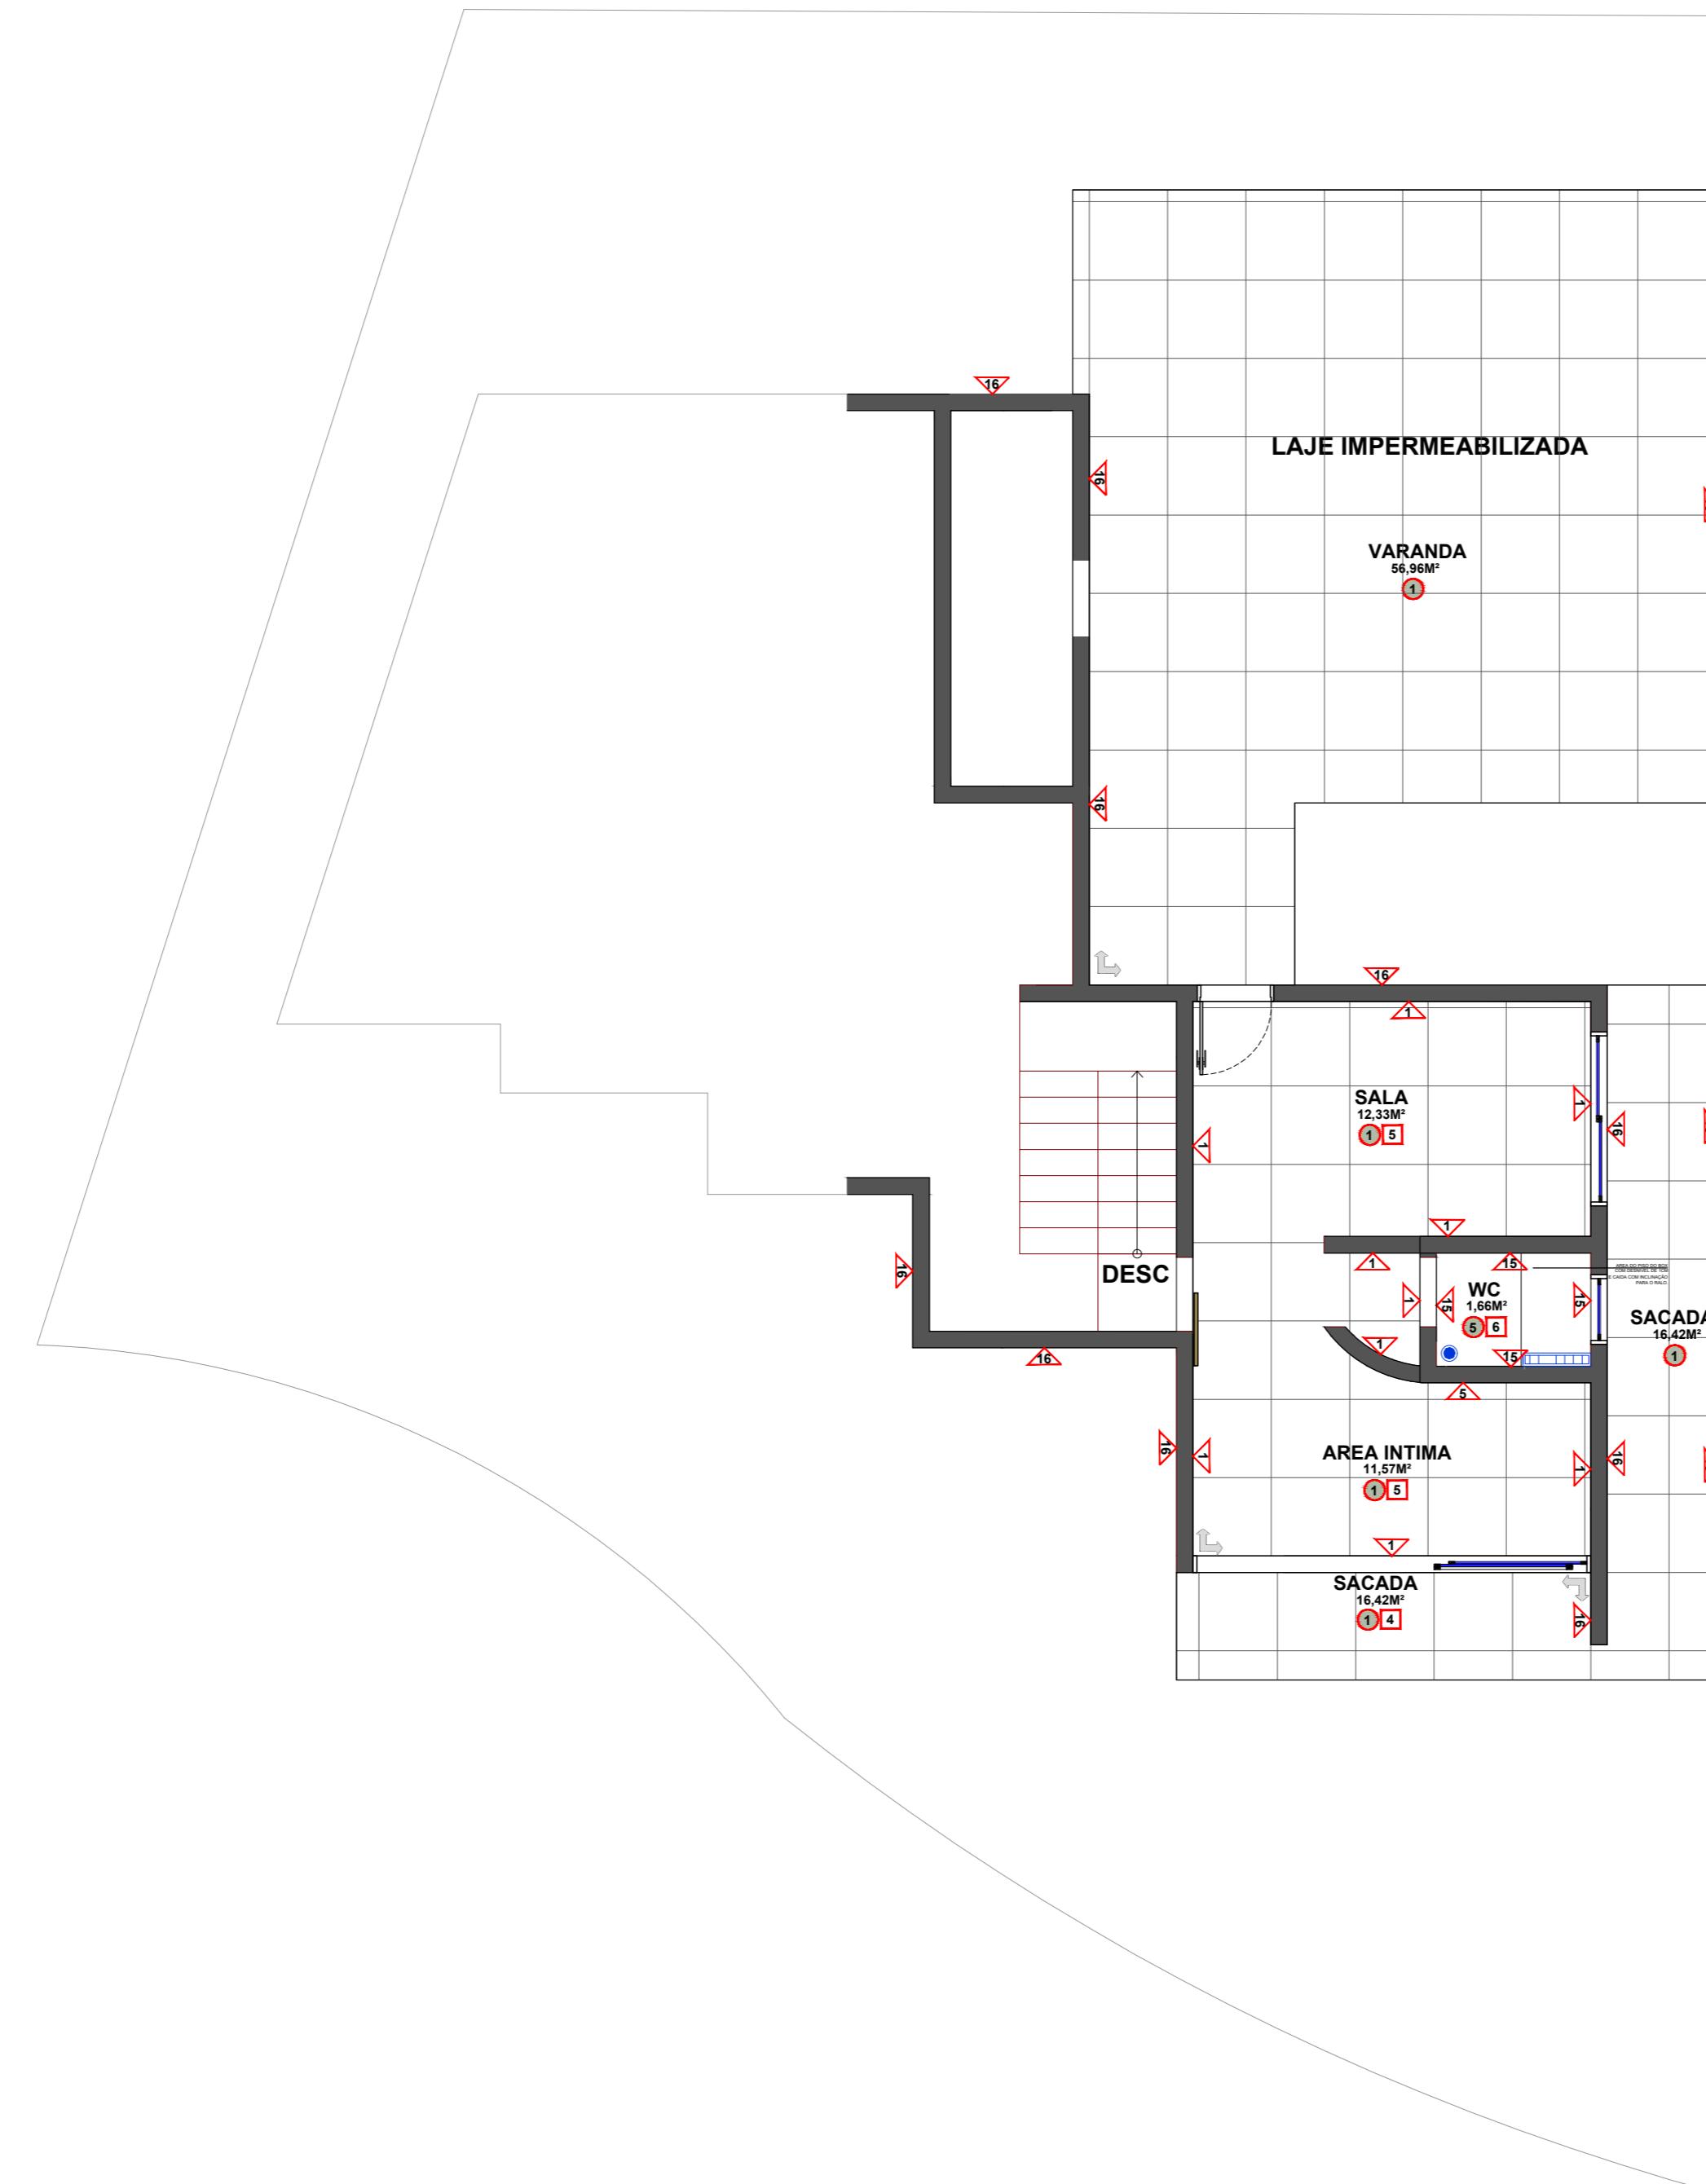

PAREDE M ²	
1	PAREDE COM APLICAÇÃO DE TINTA LATEX ACRÍLICO SOBRE MASSA SOBRE ALVENARIA ACRÍLICO COR: BROTO DE JELÚ - SUVINIL
2	PAREDE COM REVESTIMENTO NEOTROPICAL IPOMEIA MIX 20X20 CM - PORTOBELLO
3	PAREDE COM REVESTIMENTO HIGHLANDS OLIVE 07X24 CM - PORTOBELLO
4	PAREDE COM REVESTIMENTO QATAR DESERT 90X30 CM - PORTOBELLO
5	PEDRA MOLEDO BRANCA CONFERRIR MEDIDA IN LOCO
6	REVESTIMENTO DE TIOLINHO BRICK CONFERRIR MEDIDA IN LOCO
7	REVESTIMENTO HEXAGON CONNECT VERDE 120X60 - PORTOBELLO
8	REVESTIMENTO GELBR QUARTZ 120X30 - PORTOBELLO
9	REVESTIMENTO MOS RIPA 120X30 - PORTOBELLO
10	REVESTIMENTO AQUAMARINE ZIGZAG MATT RET 90X30 - PORTOBELLO
11	REVESTIMENTO BLUSH ZIGZAG 90X30 - PORTOBELLO
12	REVESTIMENTO HIGHLANDS GRAN 07X24 - PORTOBELLO
13	REVESTIMENTO HIGHLANDS FLOWER 07X24 - PORTOBELLO
14	REVESTIMENTO GOLDEN QUARTZ 120X60 - PORTOBELLO
15	PAREDE REVESTIDA COM PEDRA DE SEIXO
16	PAREDE COM APLICAÇÃO DE TINTA LATEX ACRÍLICO SOBRE MASSA SOBRE ALVENARIA ACRÍLICO COR: CADERA DE BALANÇO - SUVINIL

PISO	
1	PISO PORTOBELLO QATAR DESERT - 90X90
2	PISO PORTOBELLO NEOTROPICAL IPOMEIA MIX - 20X20
3	PISO VINILICO ECOPREMIUM CLICK MARSELHA
4	PISO GOLDEN QUARTZ - 120X60 - PORTOBELLO
5	PISO COM PEDRA DE SEIXO
6	PISO COM APLICAÇÃO DE FULGET

FORRO	
1	FORRO EM GESSO ACARTONADO COM TABICA PERIFÉRICA DE 3CM - PREVER APLICAÇÃO DE TINTA BRANCO NEVE - SUVINIL H:2,30
2	FORRO DE MADEIRA, VER IN LOCO LAJE INCLINADA.
3	FORRO EM GESSO ACARTONADO COM TABICA PERIFÉRICA DE 3CM - PREVER APLICAÇÃO DE TINTA BRANCO NEVE - SUVINIL H: 2,90
4	FORRO DE MADEIRA, VER IN LOCO LAJE INCLINADA.
5	LAJE CONCRETO APARENTE
6	FORRO EM GESSO ACARTONADO COM TABICA PERIFÉRICA DE 3CM - PREVER APLICAÇÃO DE TINTA BRANCO NEVE - SUVINIL H: 2,60

O REJUNTE DE CADA REVESTIMENTO DEVERÁ SEGUIR A COR MAIS PRÓXIMA DESTE.
MESCLAR TODAS AS PEÇAS DE REVESTIMENTO ANTES DO ASSENTAMENTO.