



ESCADA COM CONTENÇÃO EM CONCRETO
acabamento a ser definido junto da arquitetura
27 espelhos H = 16,29 cm
23 pisadas 40 cm
2 patamares 1,50 m


162 m² | RACHÃO DE QUARTZITO IRREGULAR
assentado sobre coxim de areia
com junta de grama e placas acima de 50 cm
ver det. 05 fl. E.2

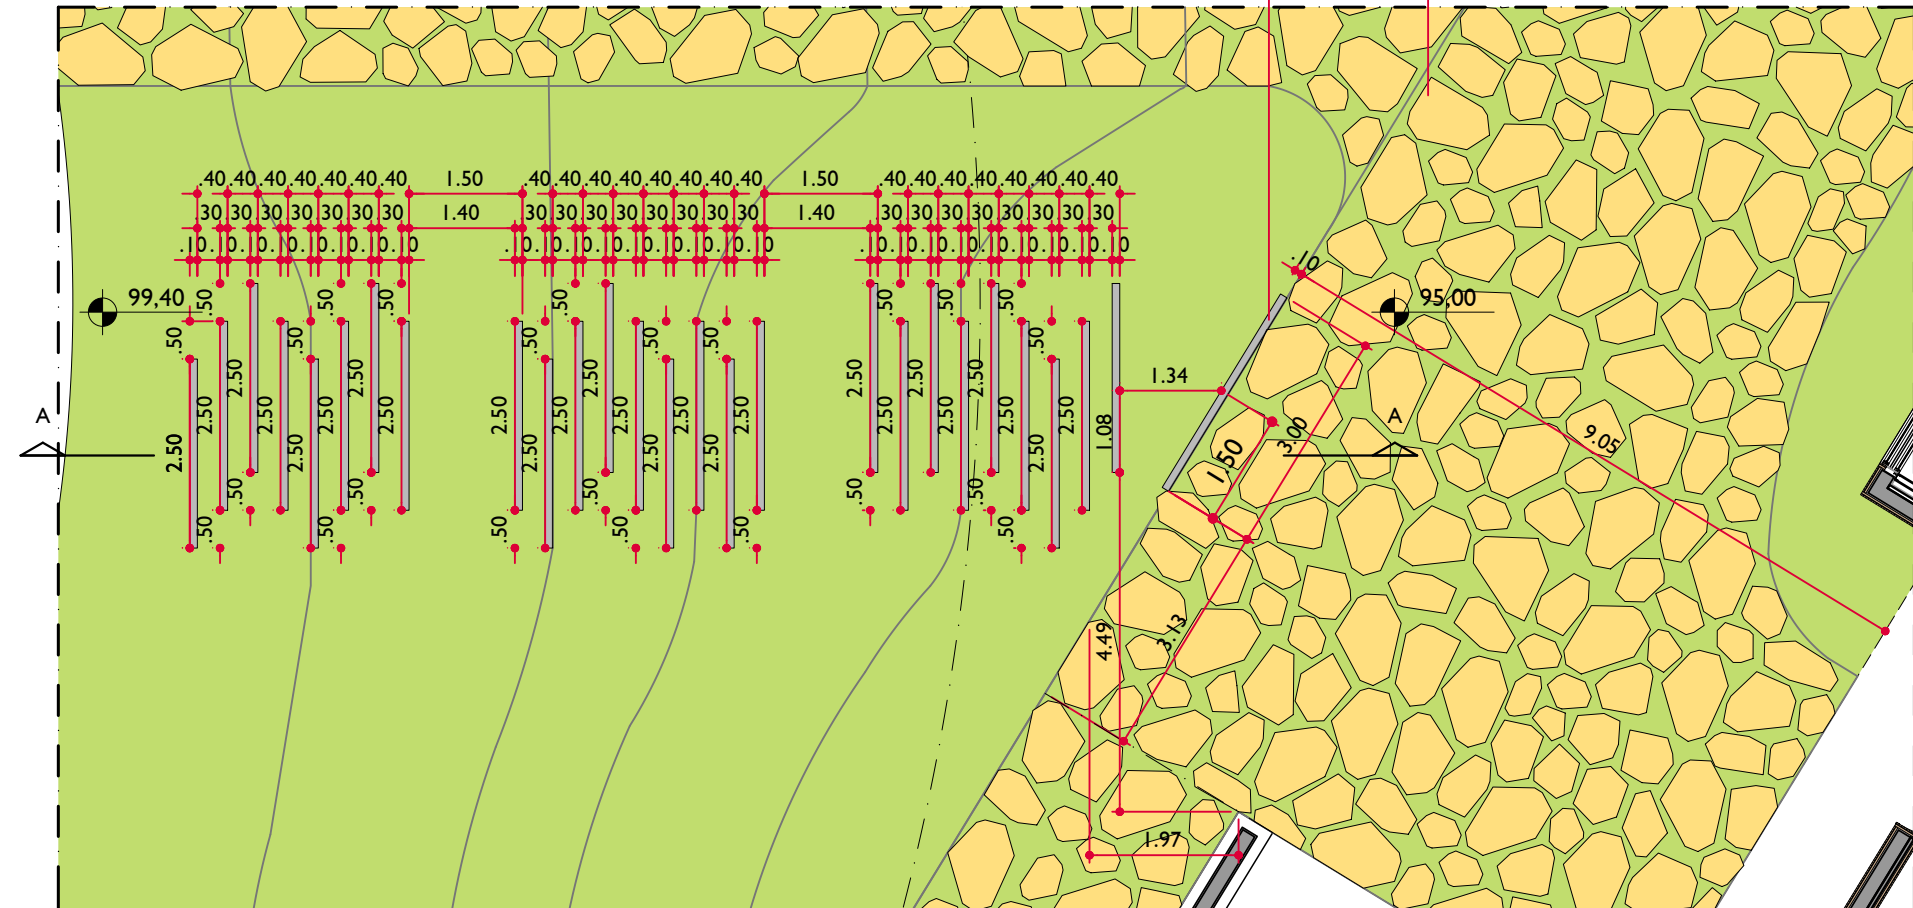

AMP 02 - ESCADA ENTRADA SOCIAL - PLANTA
ESC 1:100

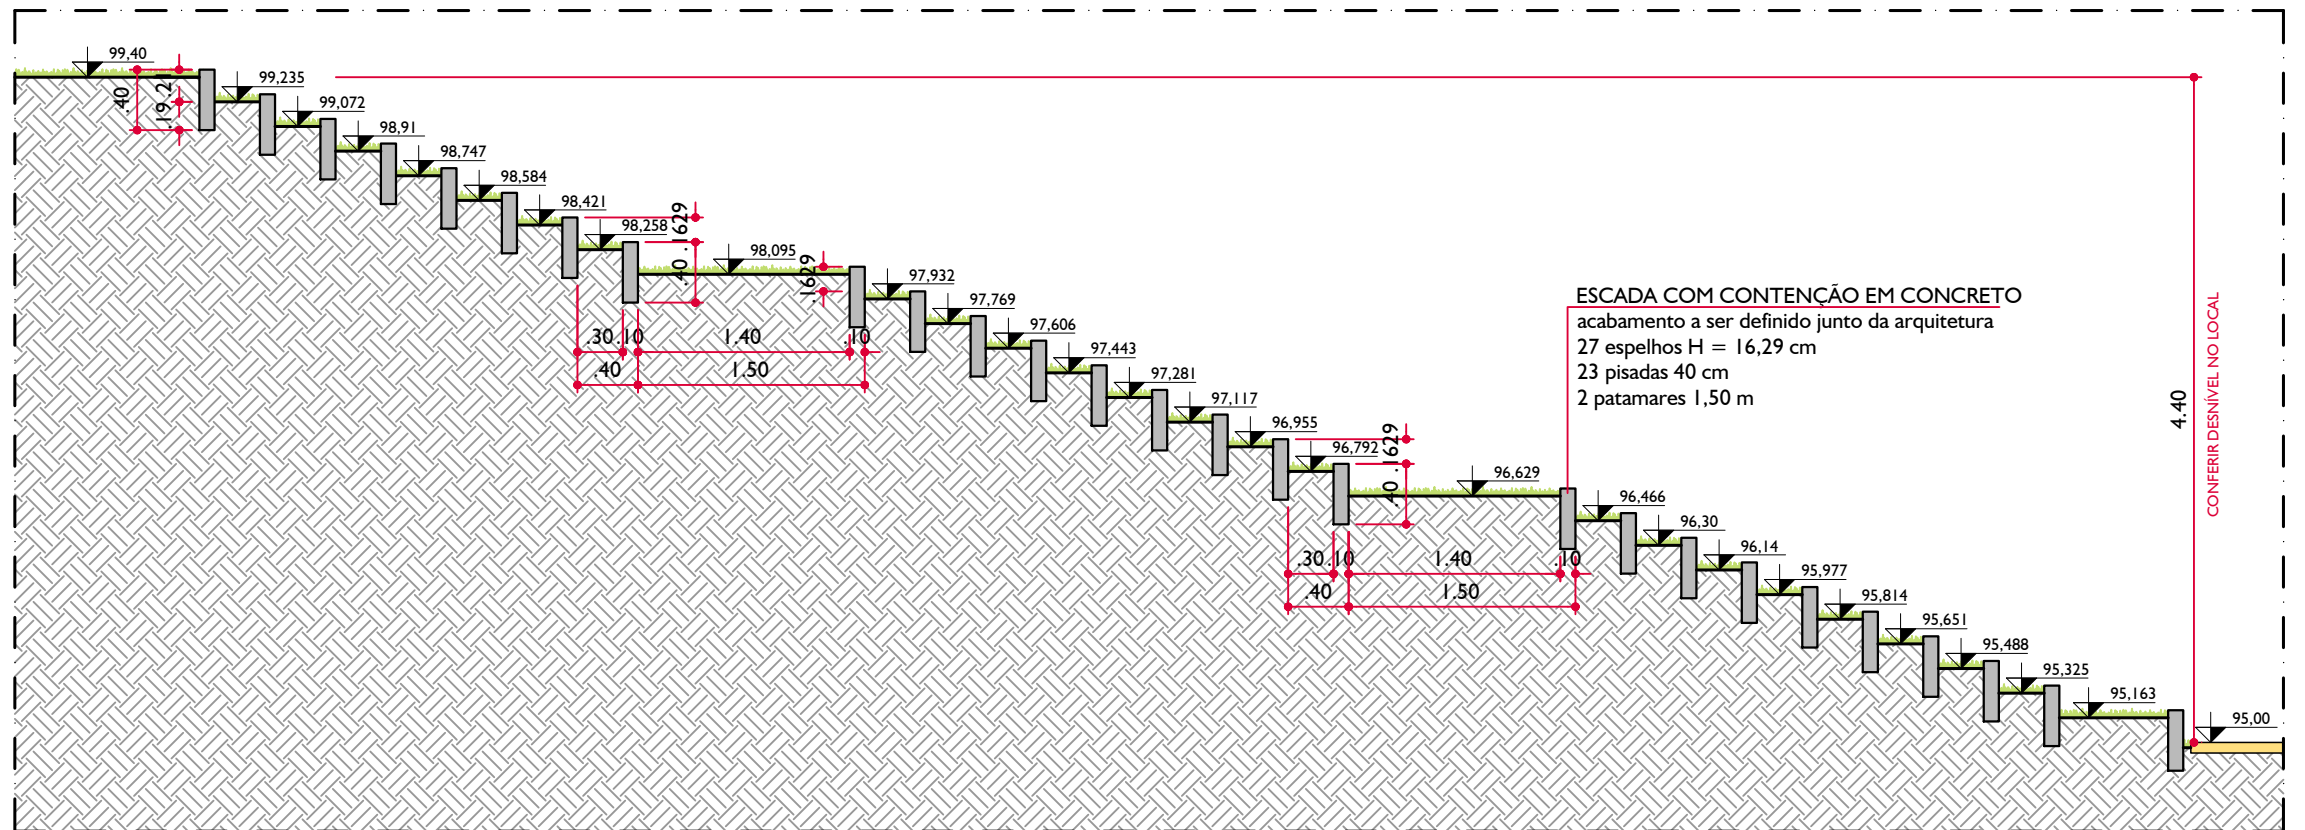

AMP 02 - ESCADA ENTRADA SOCIAL - CORTE
ESC 1:50

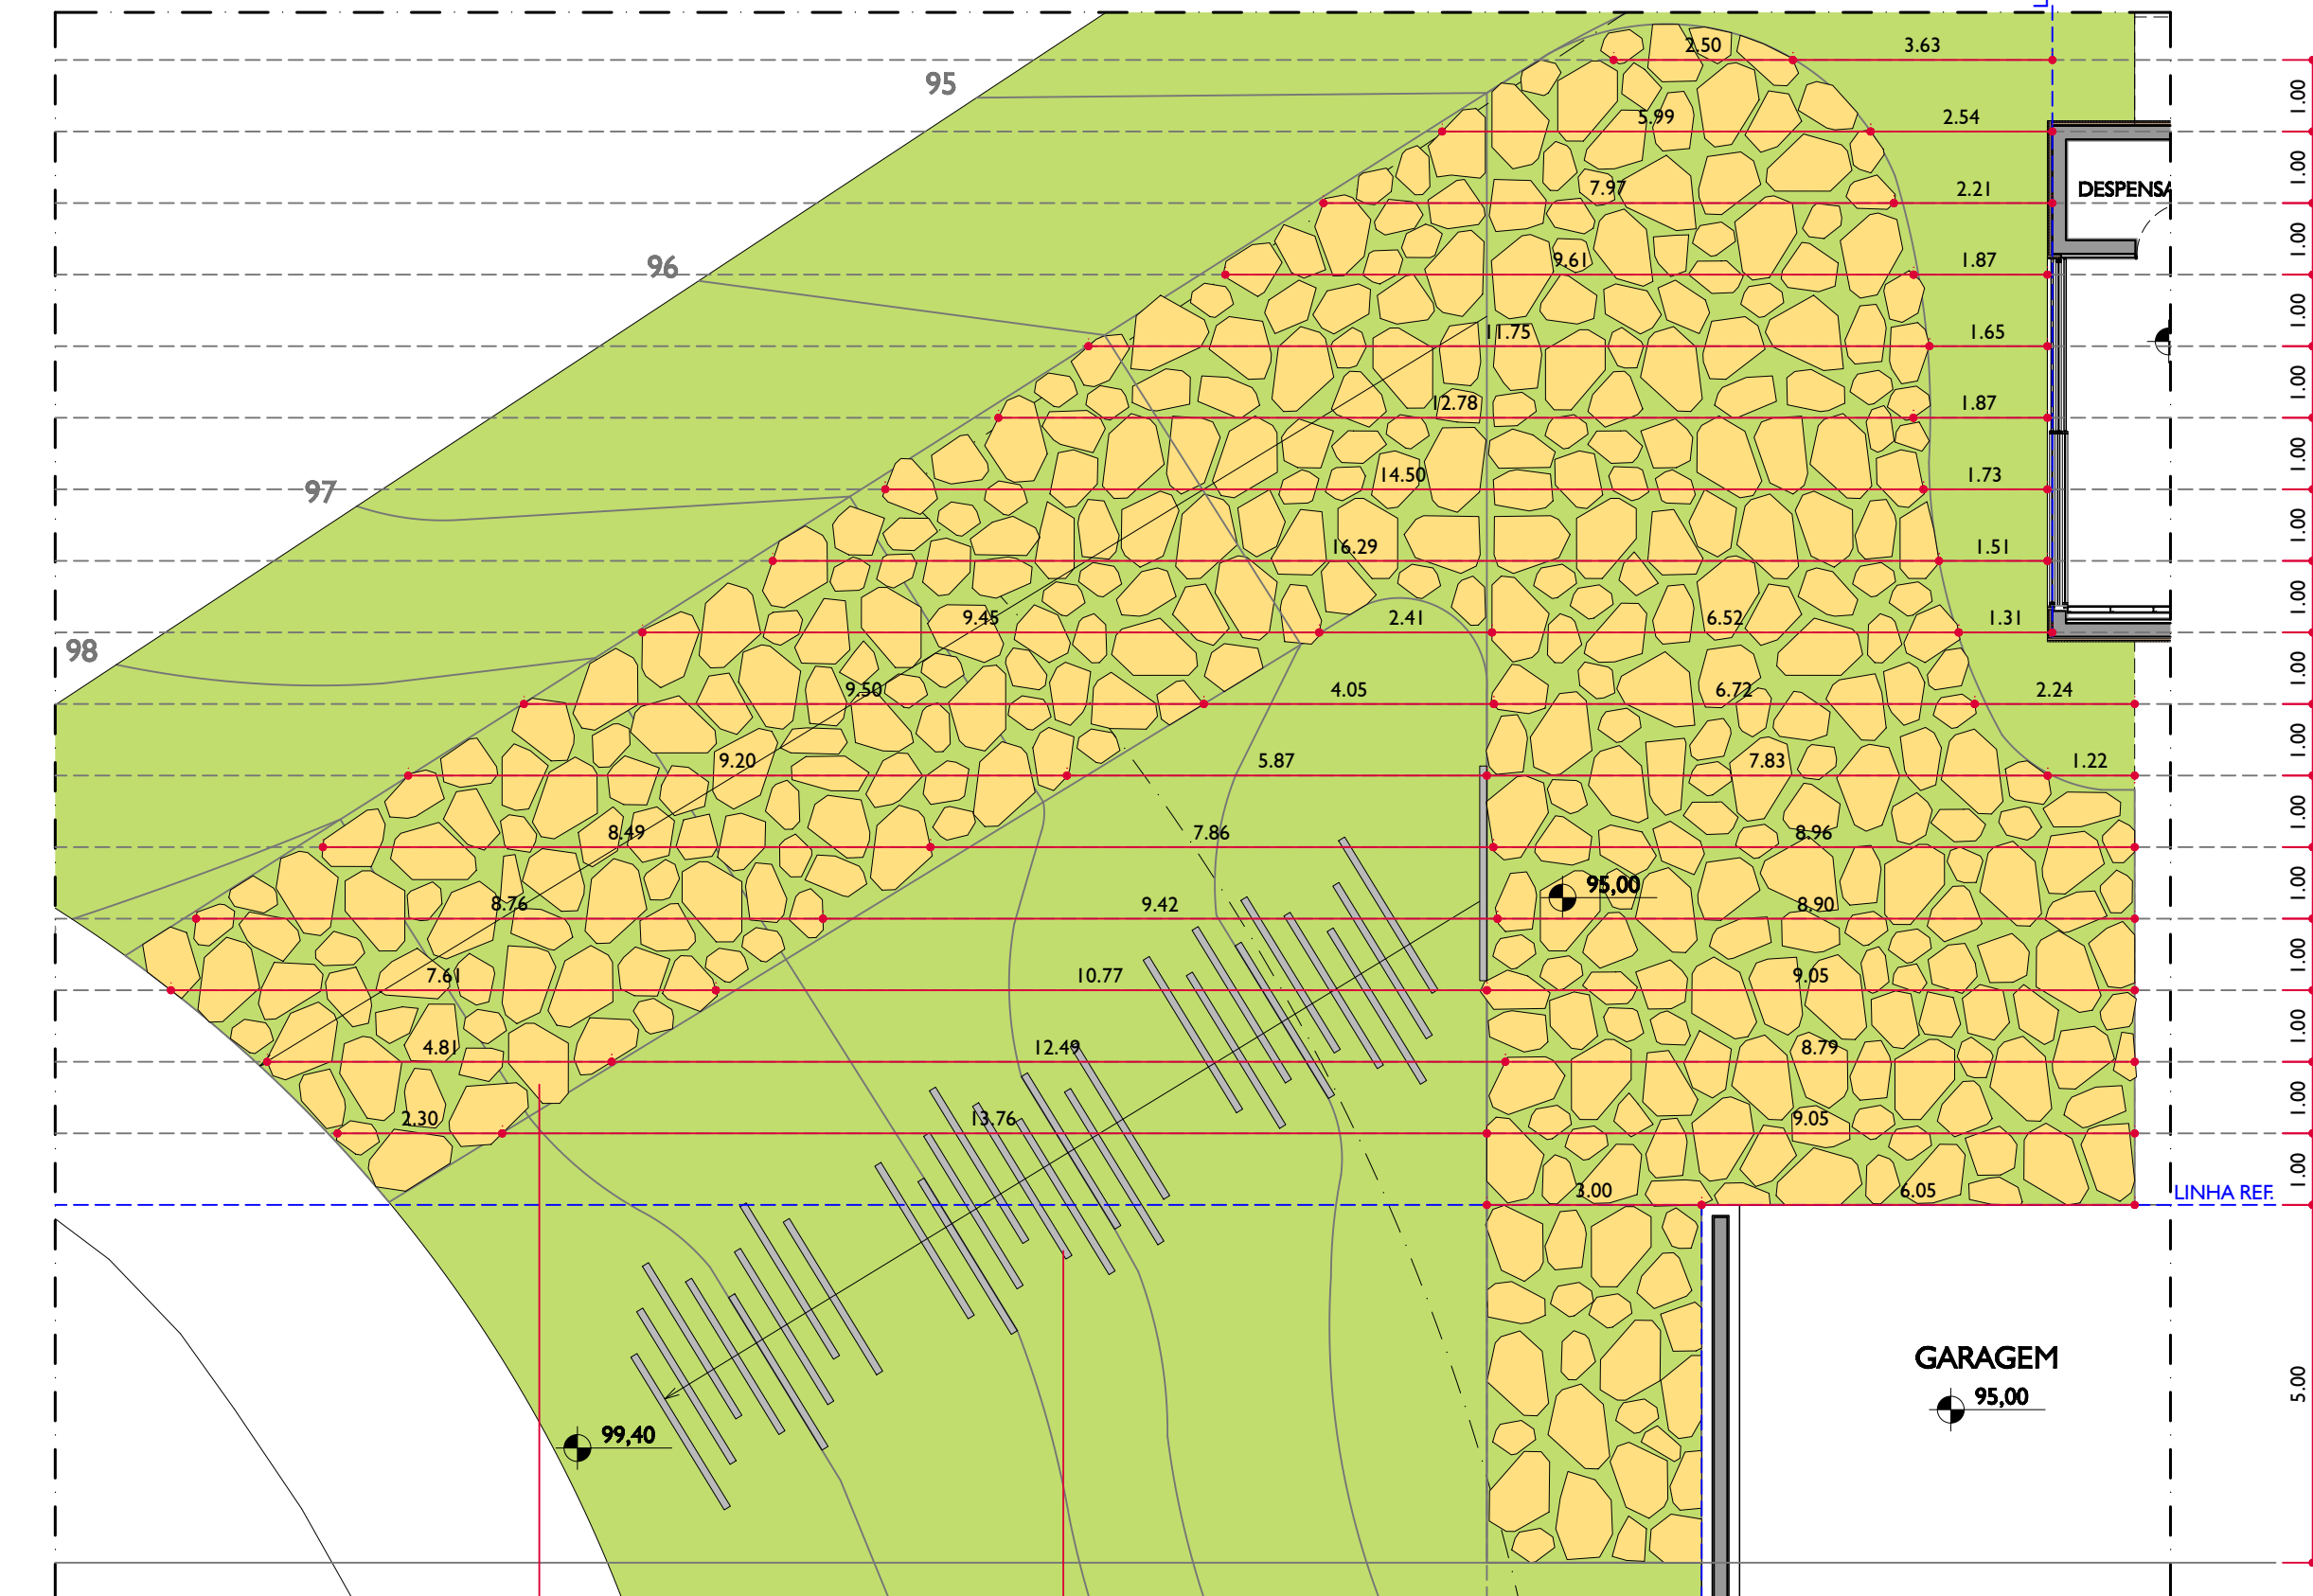

AMP 01 - ENTRADA VEÍCULOS - PLANTA
ESC 1:100

162 m² | RACHÃO DE QUARTZITO IRREGULAR
assentado sobre coxim de areia
com junta de grama e placas acima de 50 cm
ver det. 05 fl. E.2

ESCADA - CONTENÇÃO EM CONCRETO
ver amp. 02 acima

OBS.: CONFERIR MEDIDAS NO LOCAL

rev00	23.10.2024	Emissão inicial	Beatriz
REVISÃO	DATA	DESCRIÇÃO	RESPONSÁVEL
Mariana Dalla e Daniel Peixoto			
Condomínio Terras de São José II - Quadra 14, Lote 07 - Itu, SP			
Projeto Executivo - Ampliações			
catê poli paisagismo		COORDENADOR Arnaldo Degasperi	ESCALA 1/100
		ARQUITETO COLABORADOR Beatriz Arbex	DATA 23.10.2024
www.catepoli.com.br paisagismo@catepoli.com.br			
R. Álvaro Luis R. de Assumpção, 46 - casa 8, Campo Belo-SP T 3774 5944 I 99622 8718			
DIREITOS AUTORAIS RESERVADOS. Proibida reprodução total ou parcial sem prévia autorização.			