

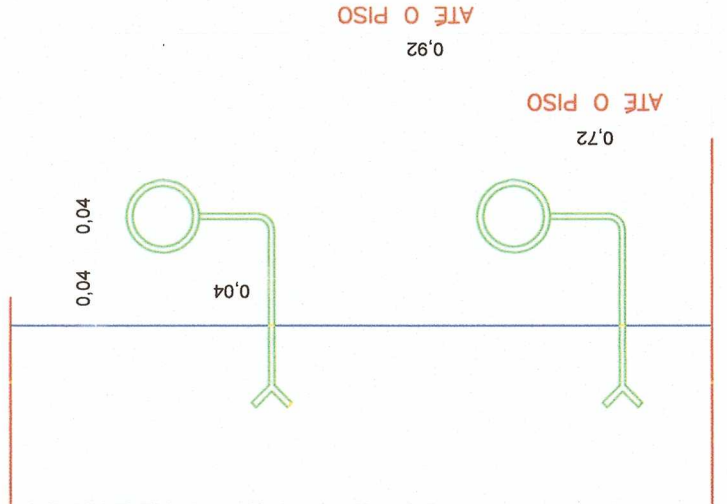


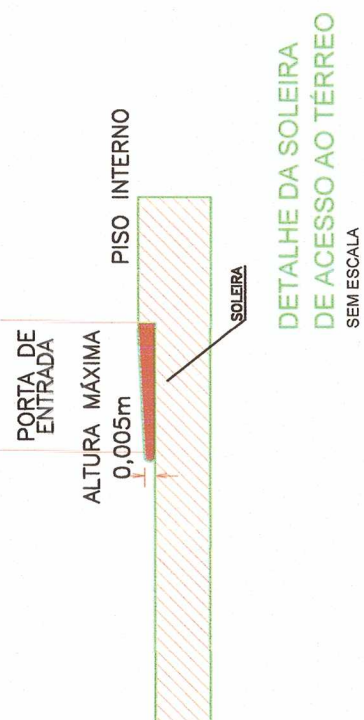


Det. Corrimão
ESC. 1:5

Det. Genérico Degraus
ESC. 1:20


- Pisos Internos:**
- Cer. - Cerâmica
 - Cim. - Cimentado
- Portas**
- P1 - PEIM Vão 0,90 x 2,15 m
 - P2 - PIM Vão 0,90 x 2,15 m
 - P3 - PIM RU Vão 0,90 x 2,15 m
 - PCF - Vão 1,00 x 2,15 m

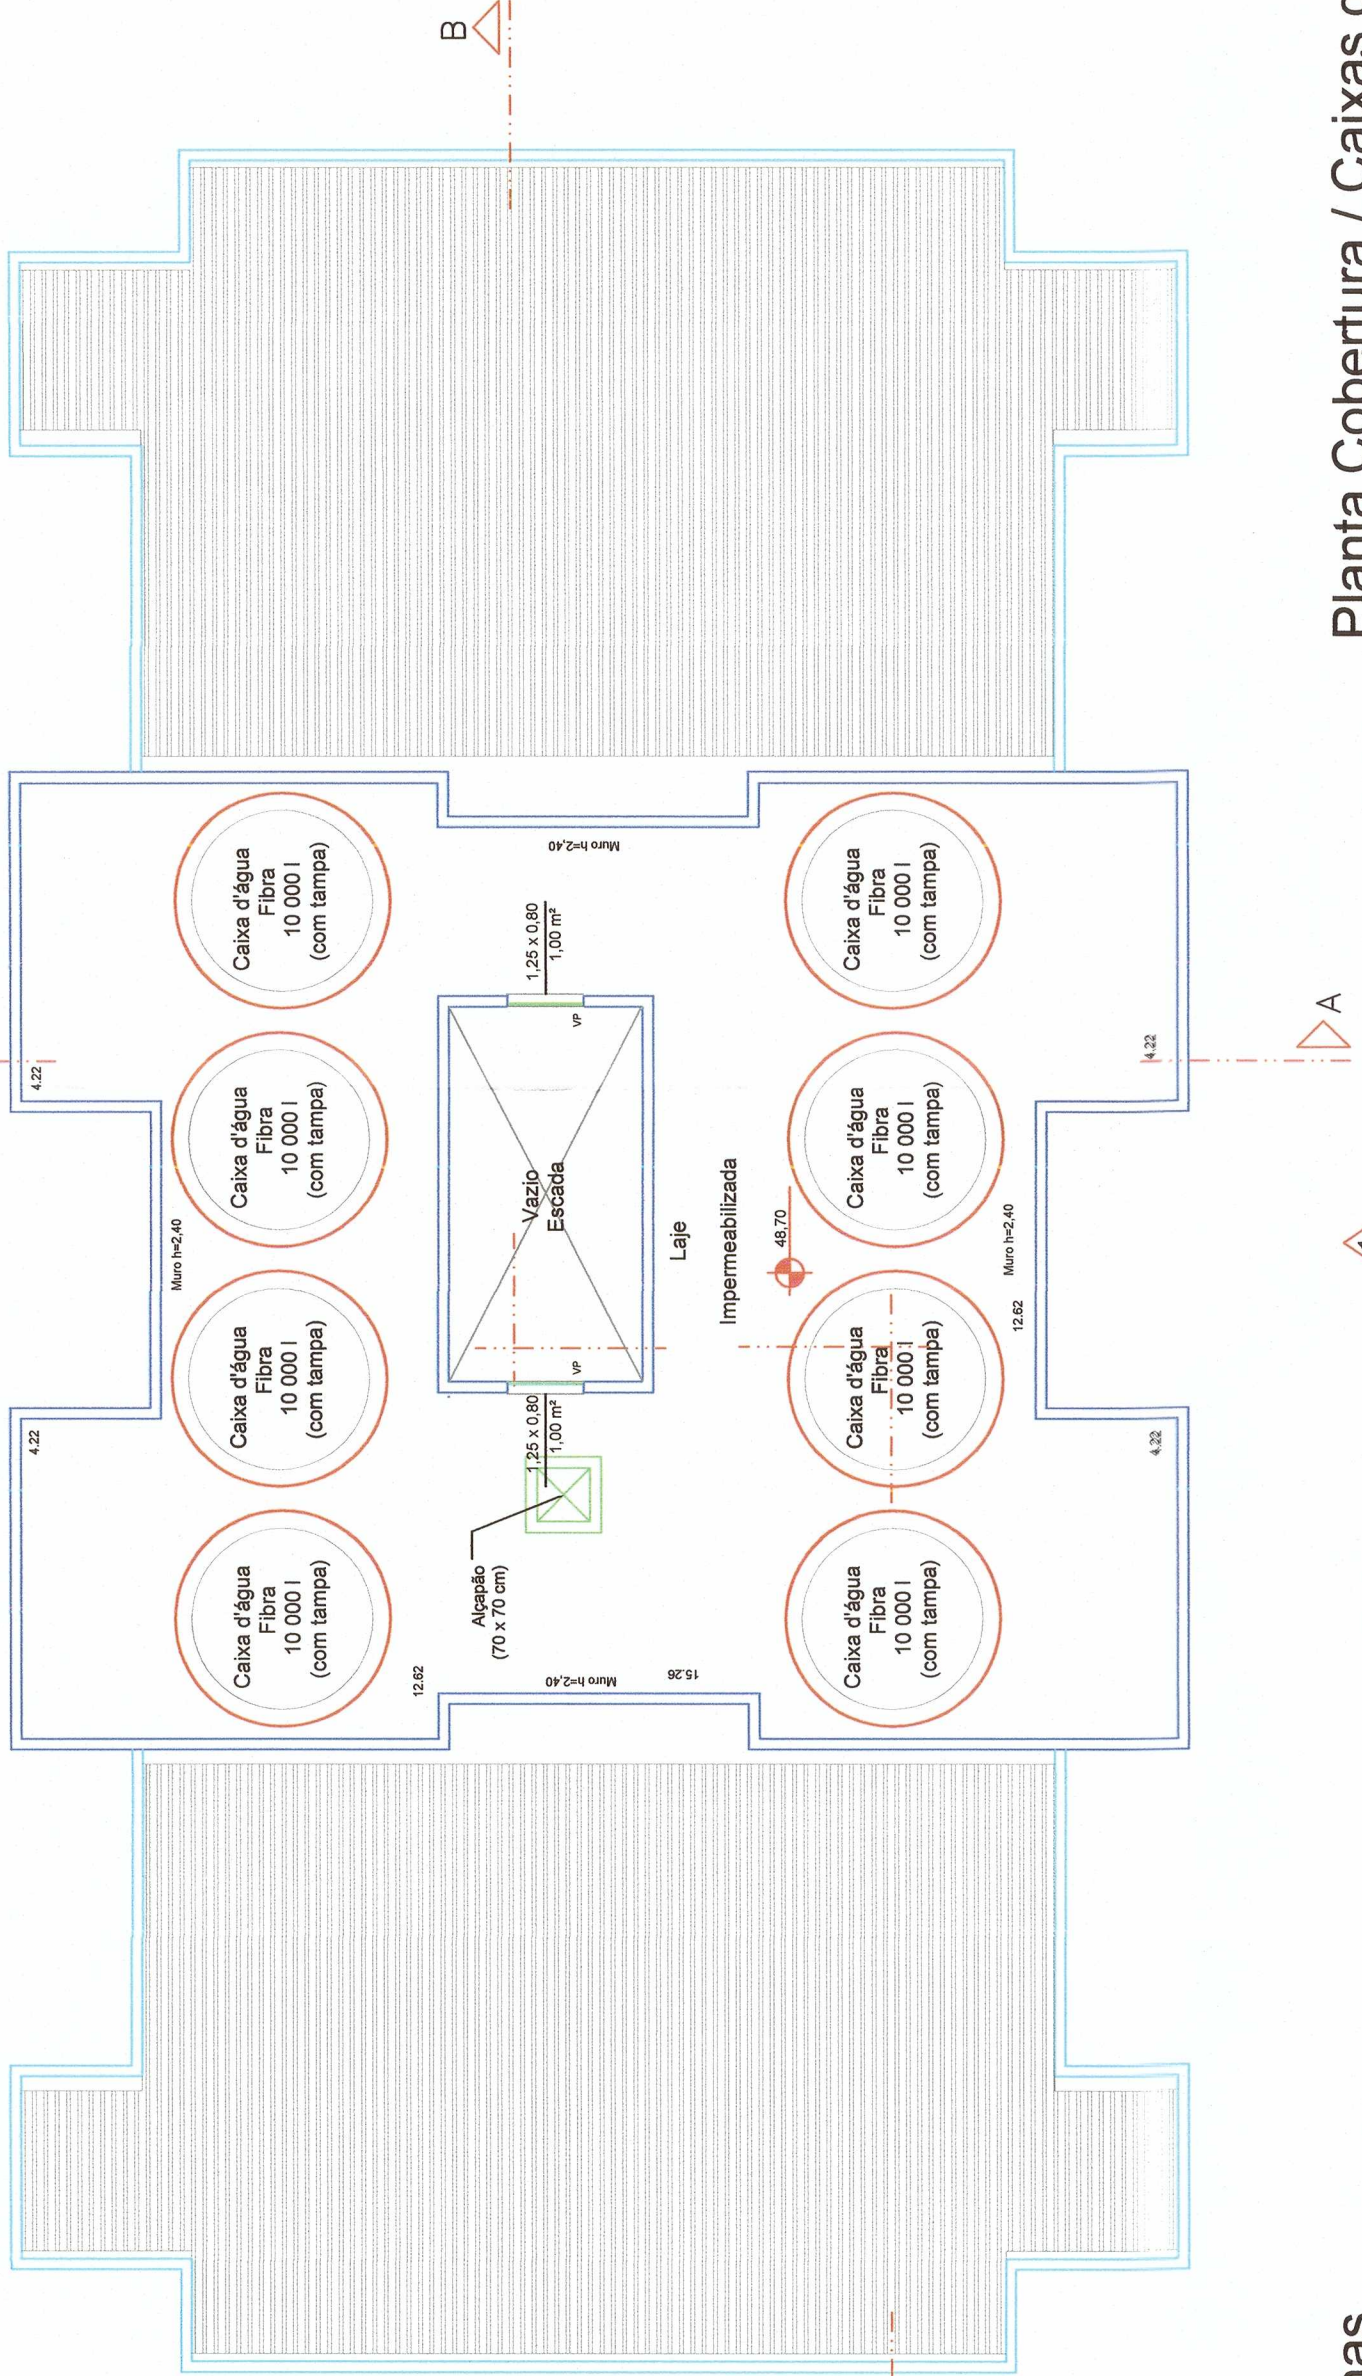


Planta Cobertura / Caixas d'água
Blocos 01 e 02
(Nível 48,70)

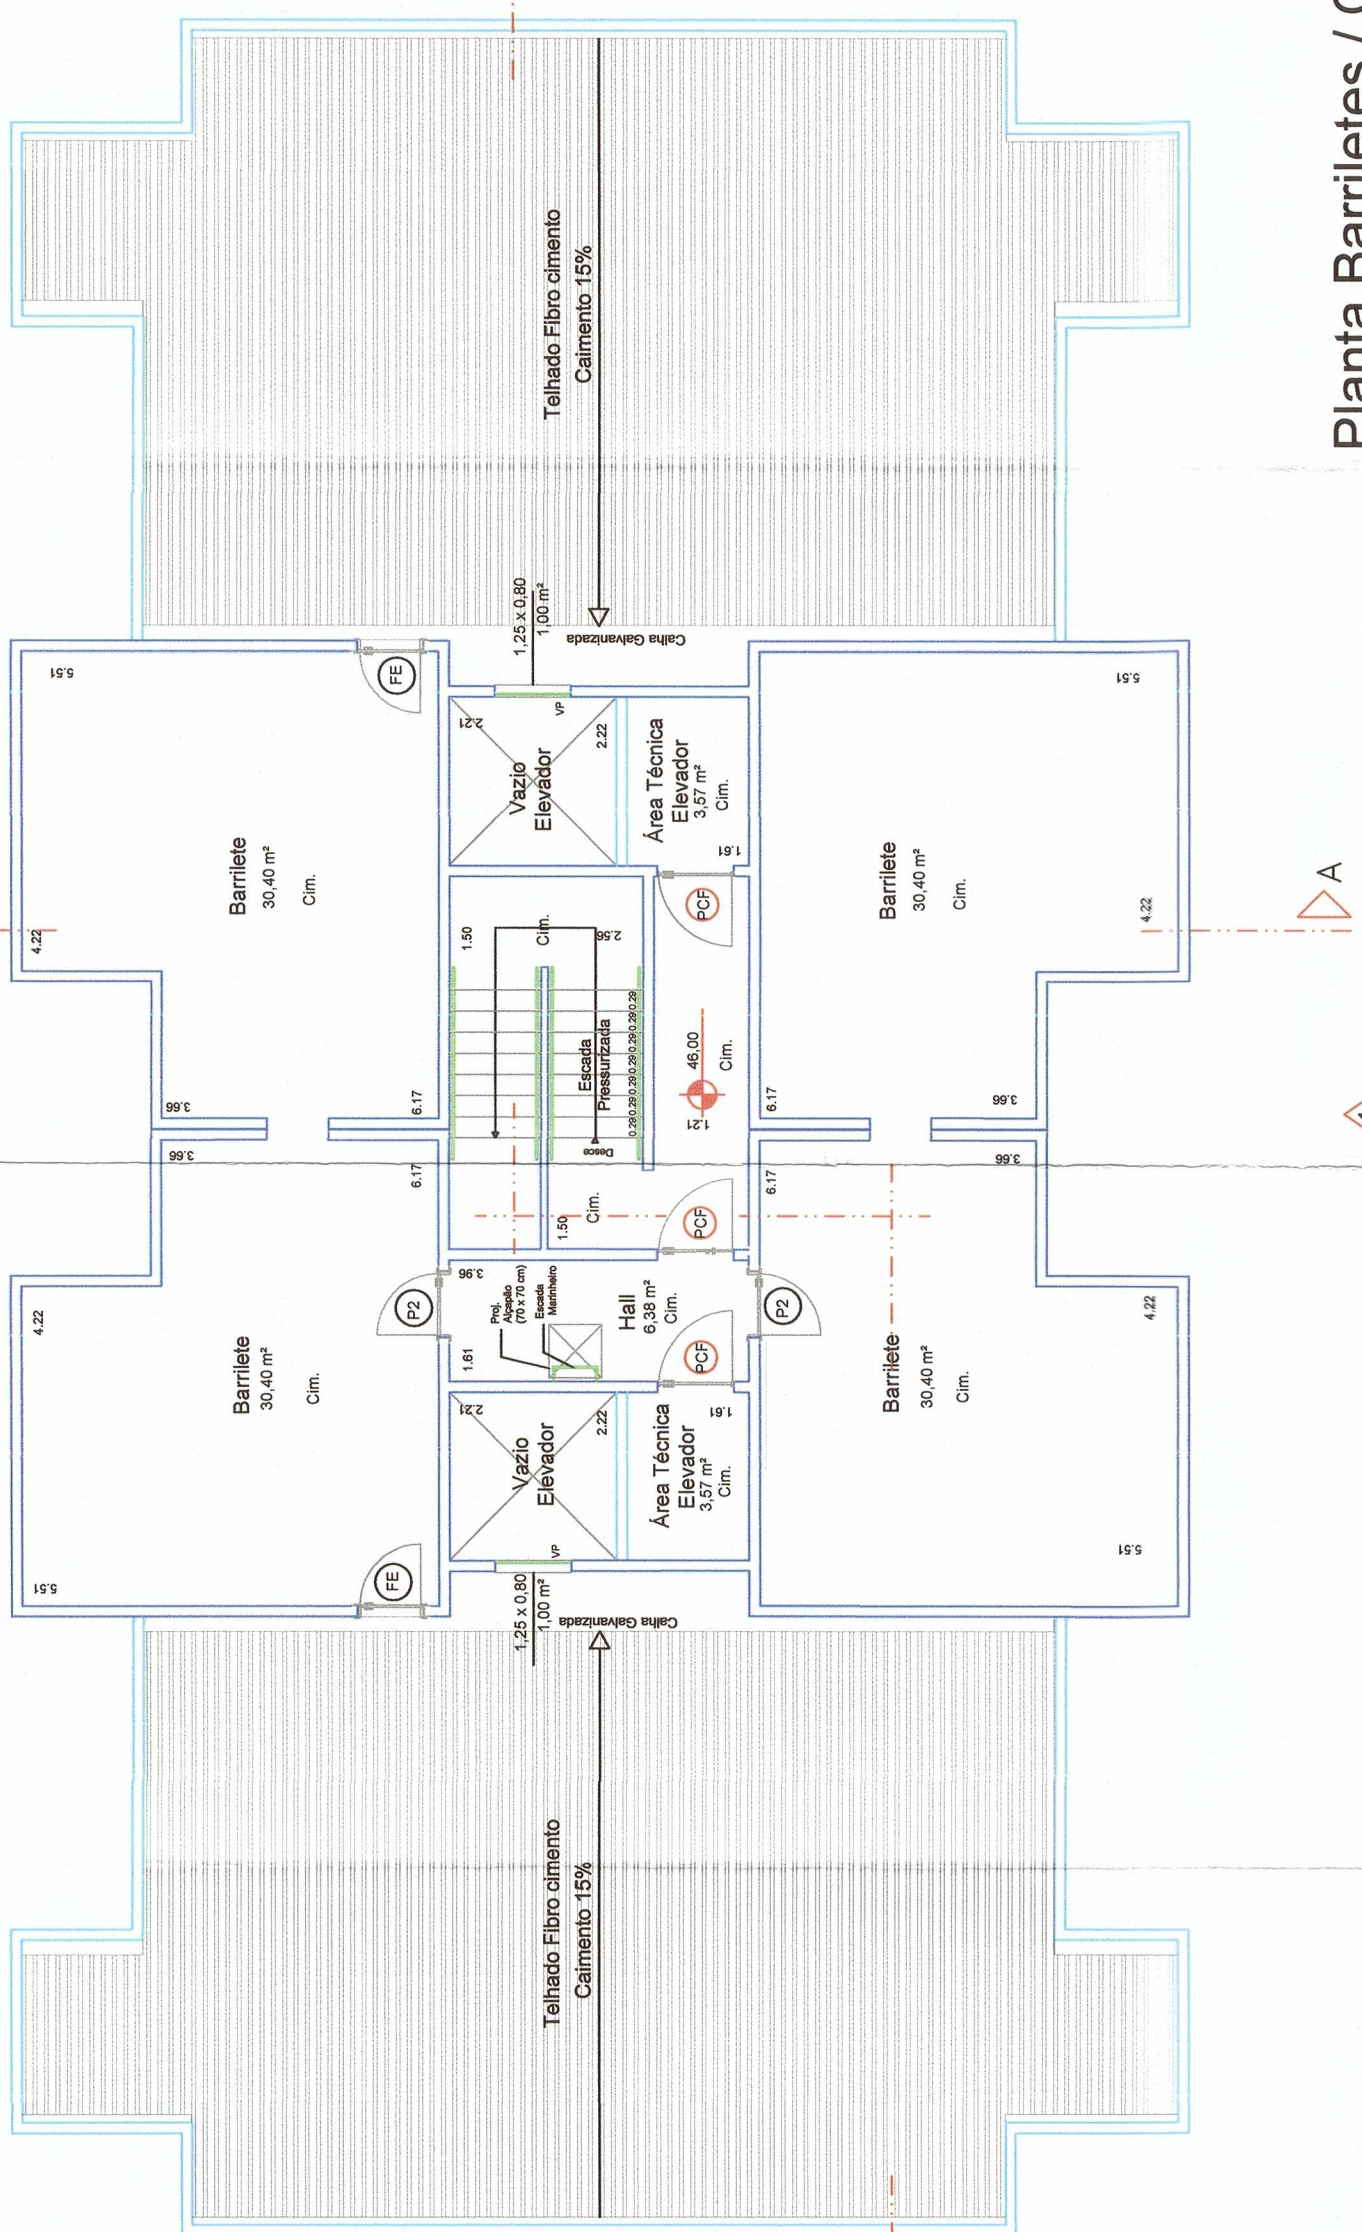

Planta Barreletes / Casa de máquinas
Blocos 01 e 02
(Nível 48,00)

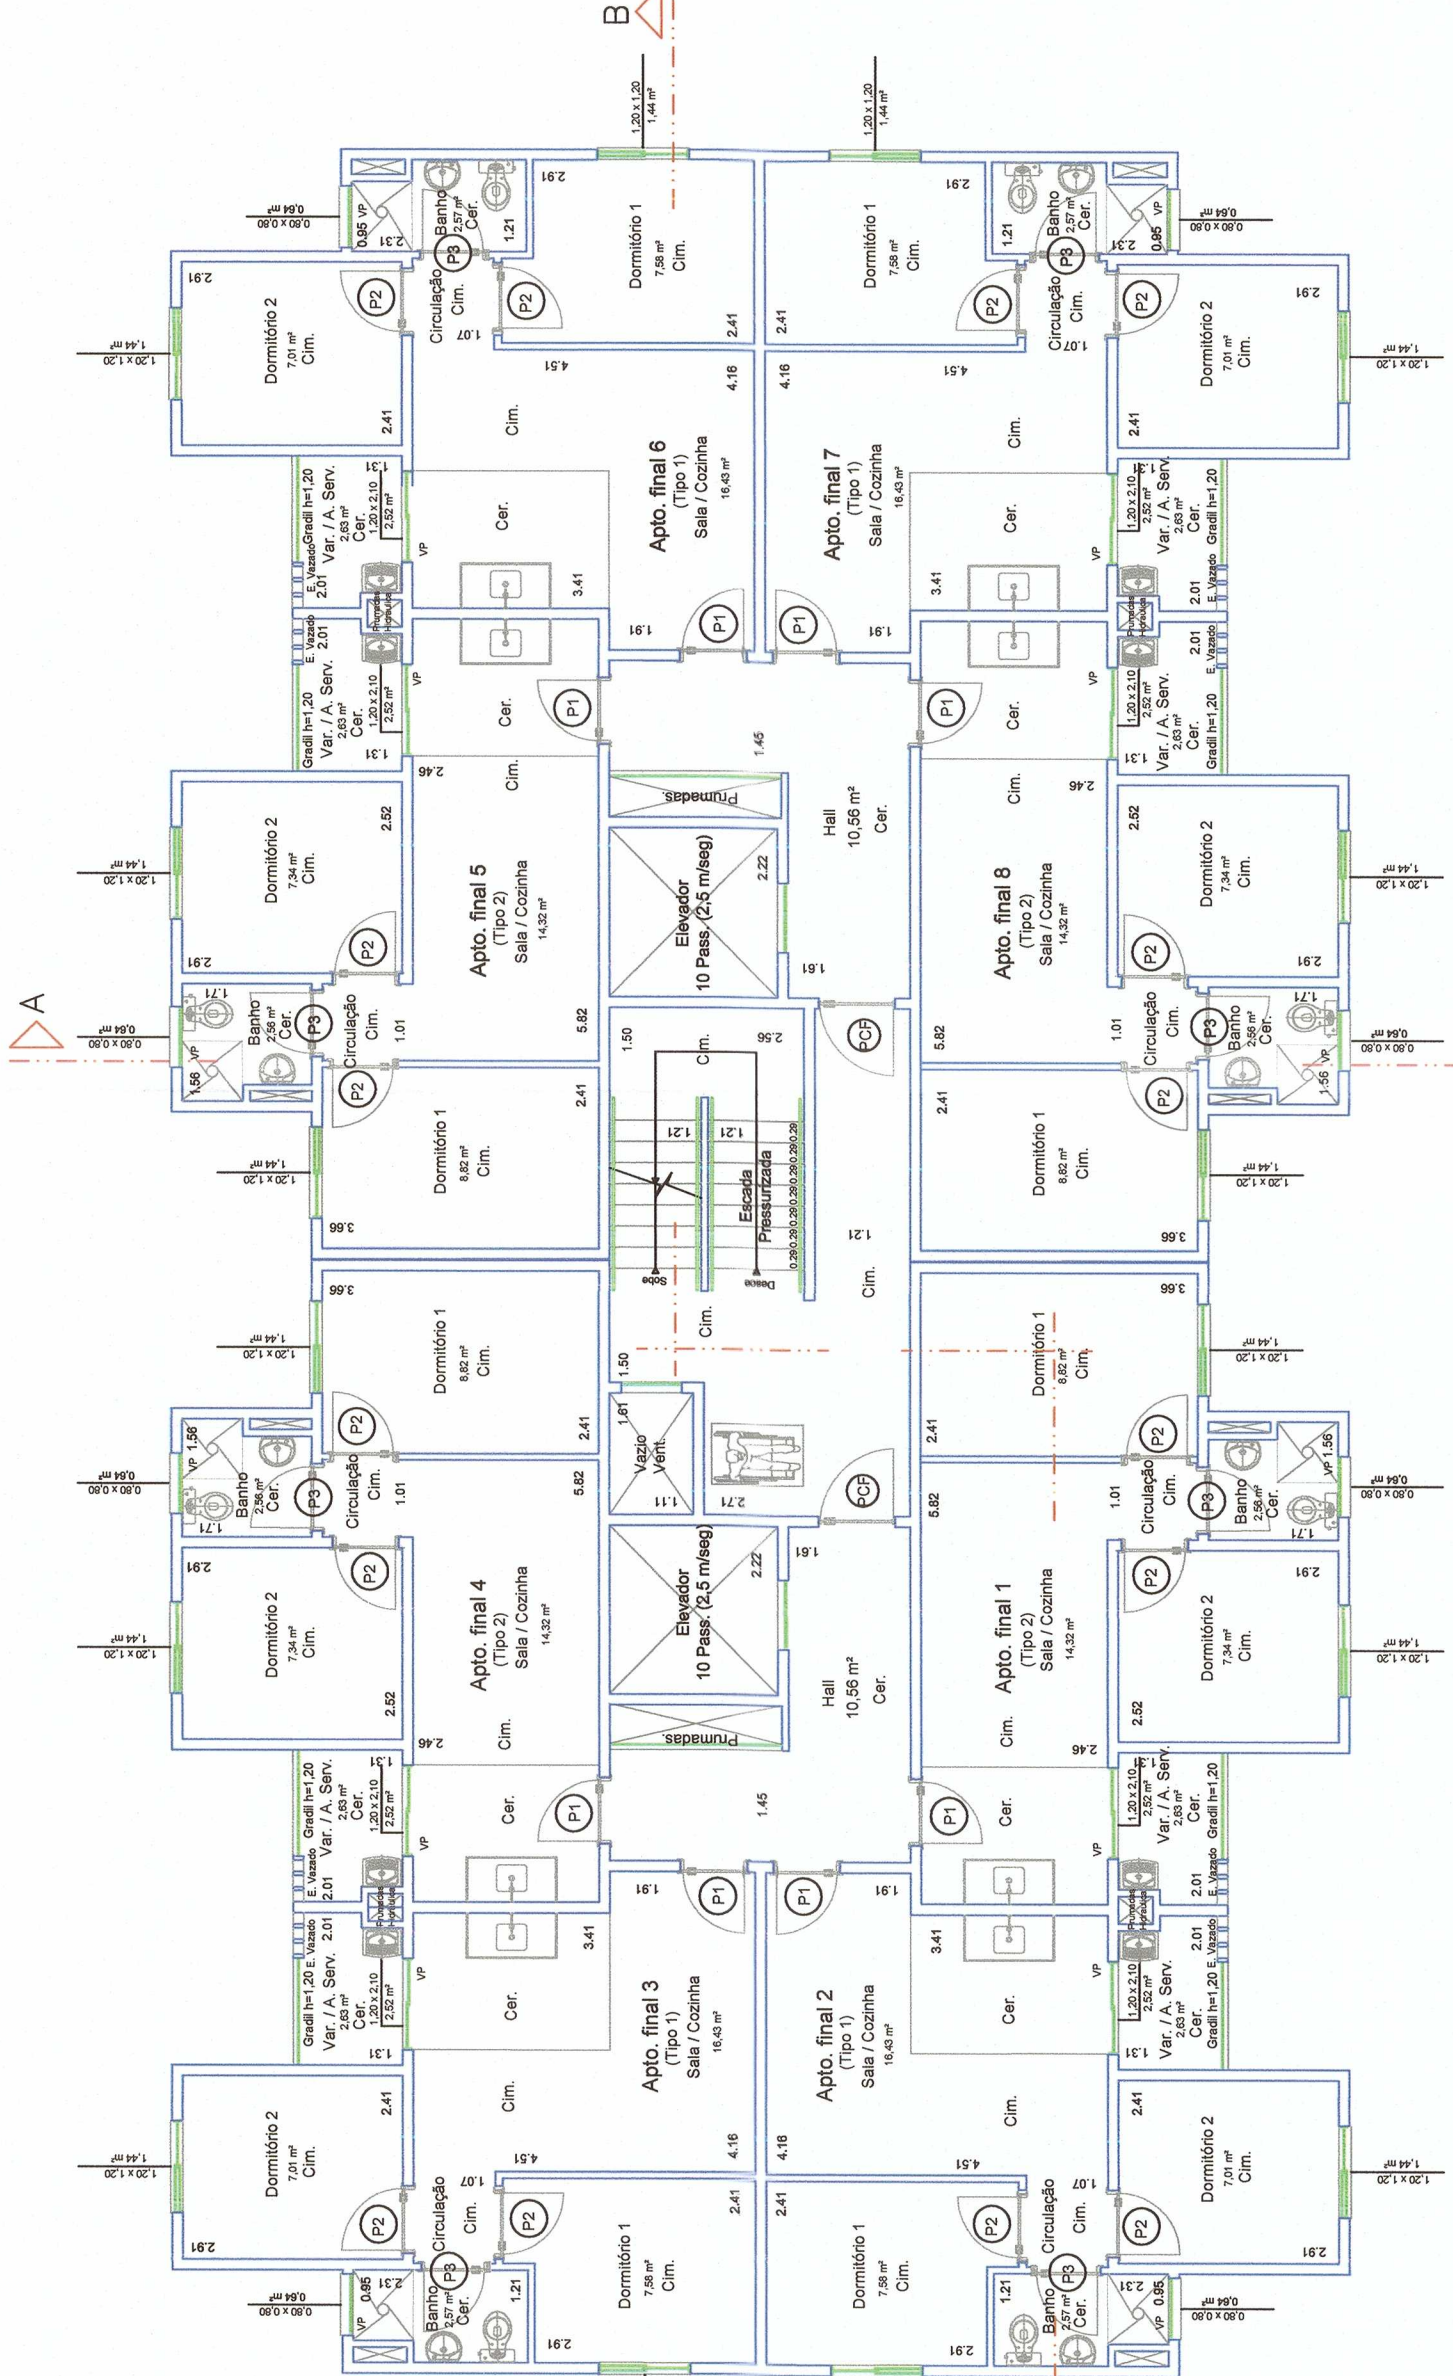

Planta Pavimento Tipo (1º ao 16º Pavto.)
Blocos 01 e 02
(Nível 2,70 a Nível 43,30)

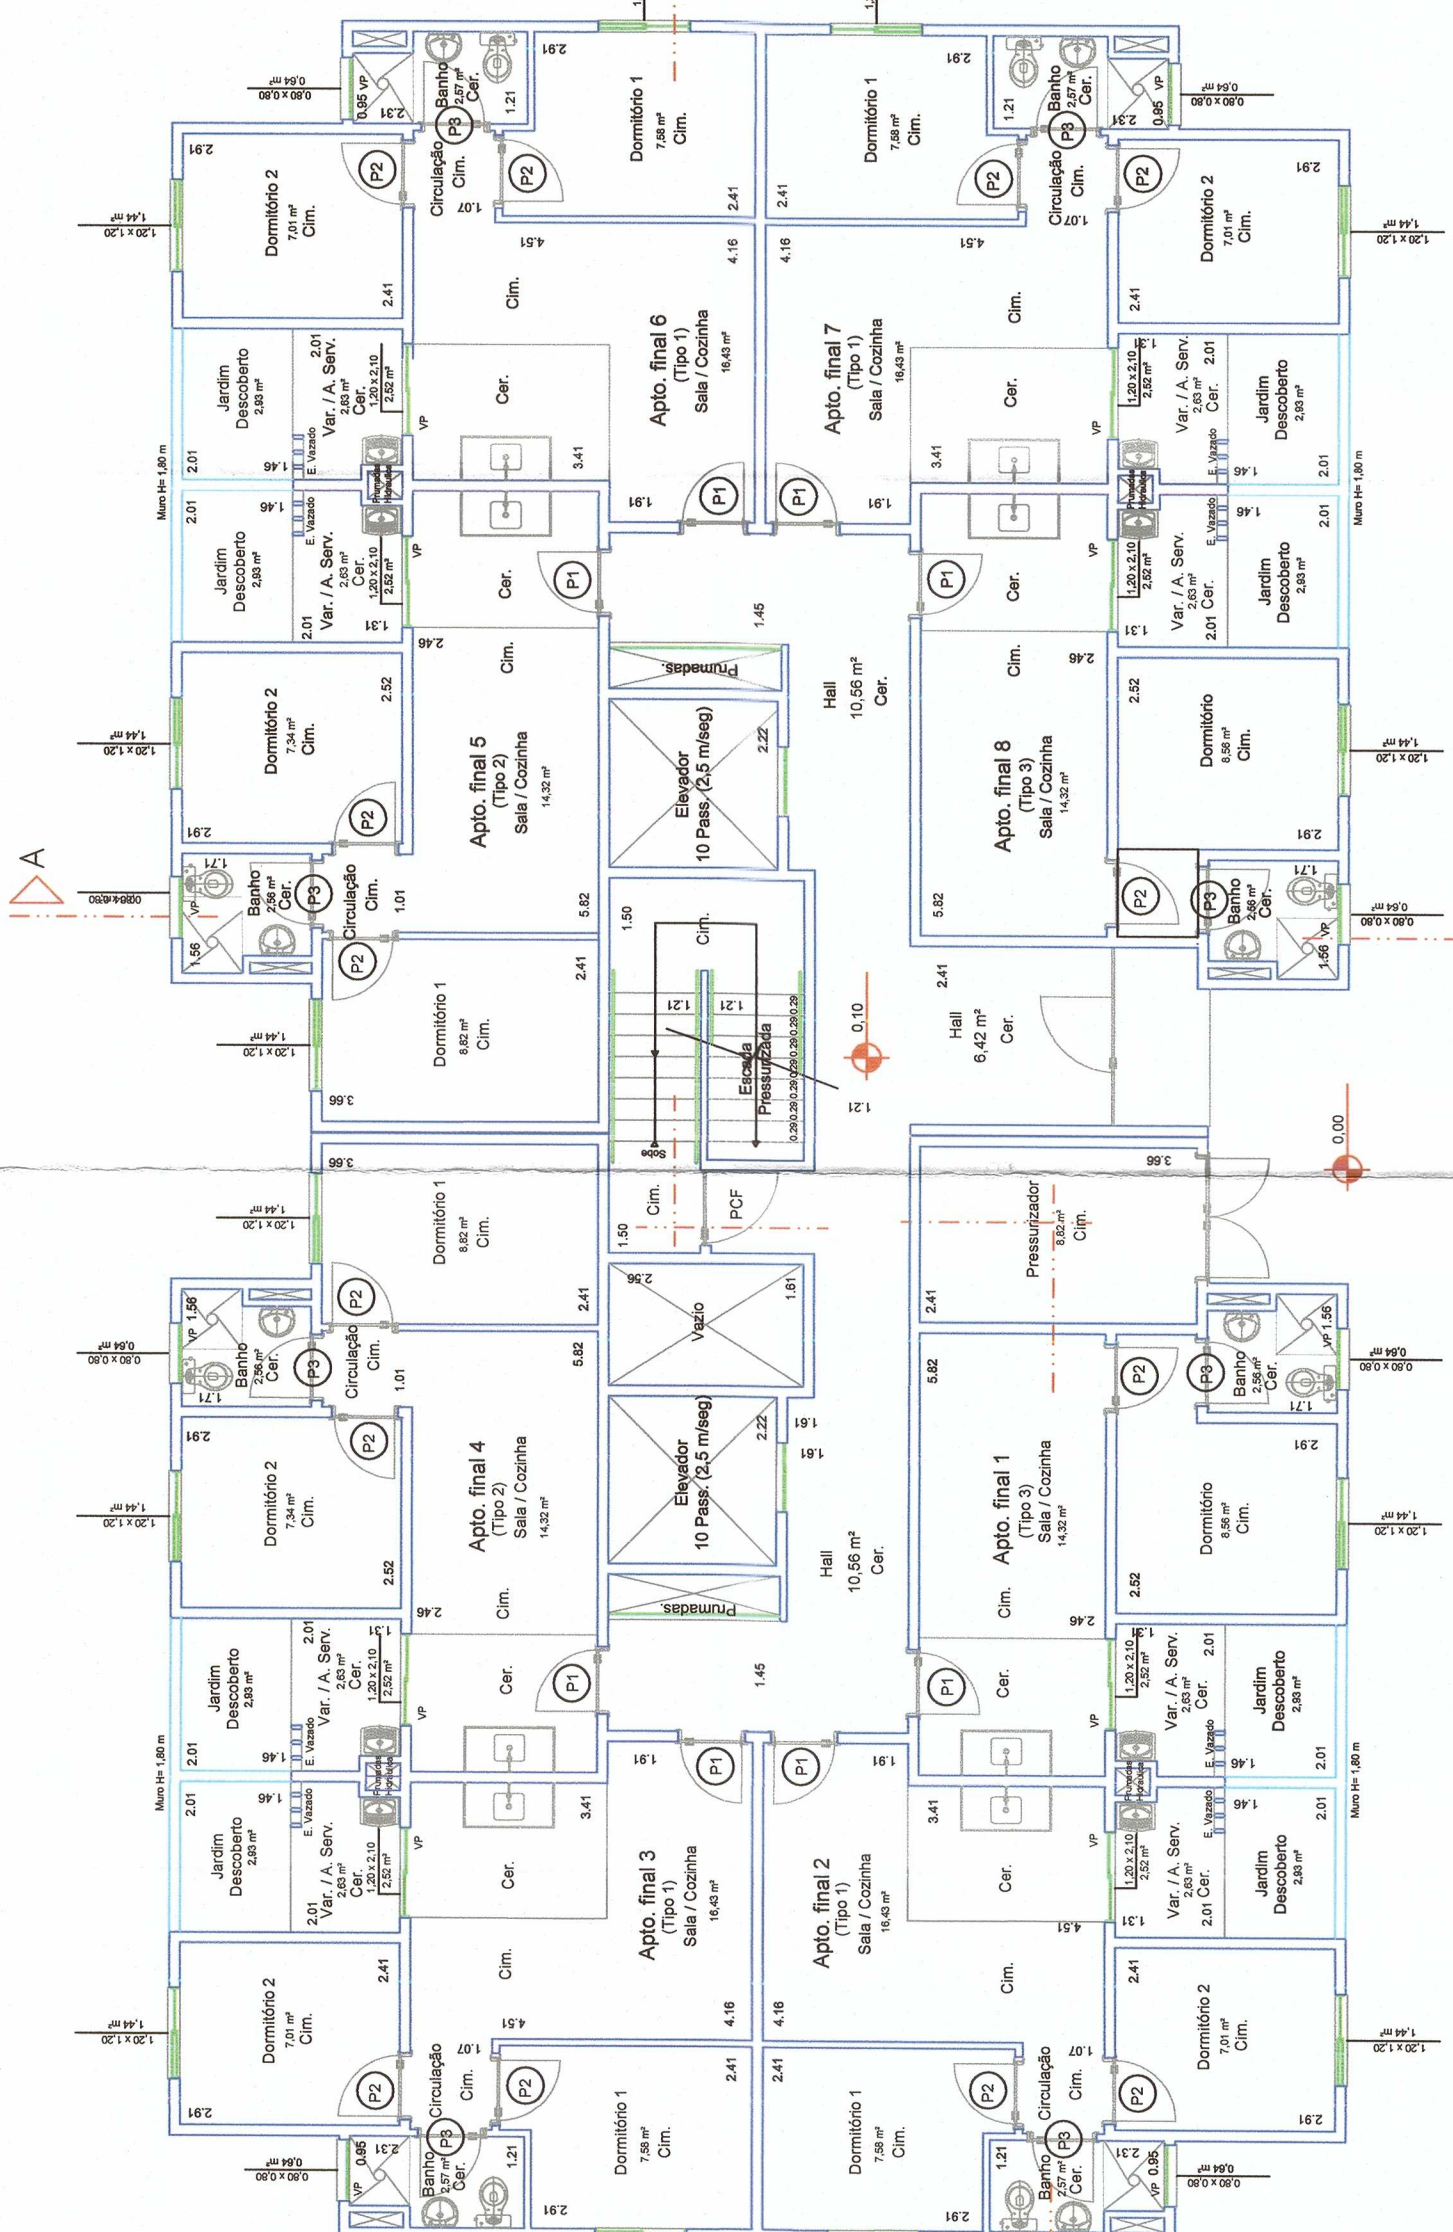

Planta Pavimento Térreo
Blocos 01 e 02

PLANTAS PROJETO SUBSTITUTIVO SEM ALTERAÇÃO DE ÁREA CONSTRUÍDA (COM CORREÇÃO DA TABELA DE ÁREAS POR BLOCO E NÚMERO DE PAVIMENTOS)	FOLHA 02/06
OBRA: CONSTRUÇÃO DE CONDOMÍNIO RESIDENCIAL DE INTERESSE SOCIAL LOCAL: RUA IDALINA MARIA DE JESUS SILVA - GLEBA 4A BAIRRO DO IPATINGA - SOROCABA - SP PROPRIETÁRIO: FAULIN EMPREENDIMENTOS SPE LTDA.	ZONA: ZONA 2R3 ESCALA: 1:100
SITUAÇÃO: S/ ESCALA	DECLARAÇÃO DE APROVAÇÃO DO PROJETO IMPLICA A RESPONSABILIDADE DO PROJETISTA E DO PROPRÍETÁRIO DE PROPRIEDADE DO TERRENO.
ÁREAS:	PROPRIETÁRIO: FAULIN EMPREENDIMENTOS SPE LTDA. PROJETO: FAULIN EMPREENDIMENTOS SPE LTDA. AUTOR DO PROJETO: DANILO DE LIMA NETO RESPONSÁVEL: RITA SILVA, TÉCNICO DE PROJETO

