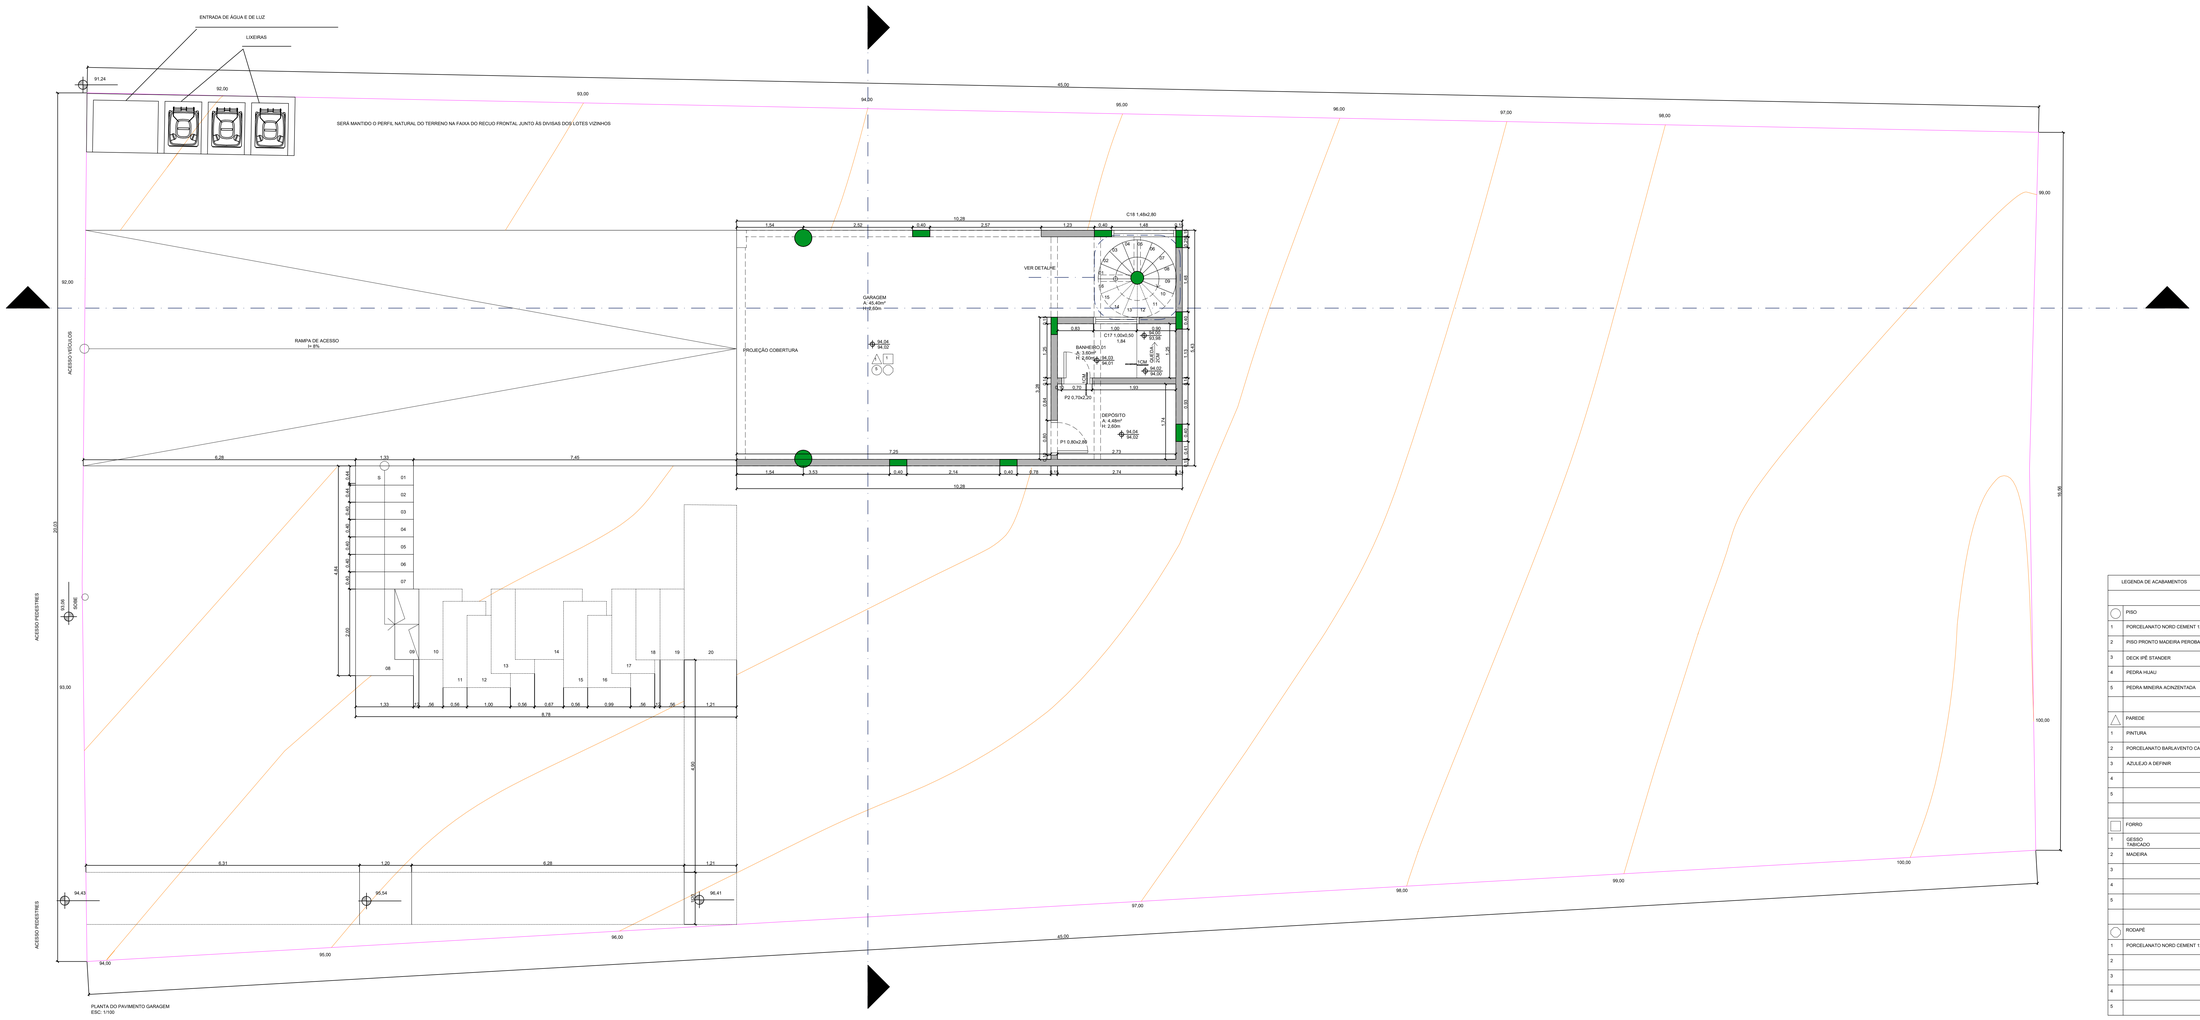


| LEGENDA DE ACABAMENTOS | |
|---|---|
| | |
| | PISO |
| 1 | PORCELANATO NORD CEMENT 120X120 |
| 2 | PISO PRONTO MADEIRA PEROBA MICA |
| 3 | DECK IPÊ STANDER |
| 4 | PEDRA HUAU |
| 5 | PEDRA MINEIRA ACINZENTADA |
| | |
| | PAREDE |
| 1 | PINTURA |
| 2 | PORCELANATO BARLAVENTO CARIBBEAN 15X15 |
| 3 | AZULEJO A DEFINIR |
| 4 | |
| 5 | |
| | |
| | FORRO |
| 1 | GESSO TABICADO |
| 2 | MADEIRA |
| 3 | |
| 4 | |
| 5 | |
| | |
| | RODAPÉ |
| 1 | PORCELANATO NORD CEMENT 120X120 |
| 2 | |
| 3 | |
| 4 | |
| 5 | |

| | |
|---|---|
| projeto | RESIDÊNCIA ITU |
| cliente | MARCIA E CELSO |
| local | ITU |
| end | CAMPOS STO. ANTONIO |
| data início | CAMPOS STO. ANTONIO |
| arq. base | HÉLIO CARNEIRO |
| autor | BEATRIZ OLIVEIRA |
| responsável | BEATRIZ OLIVEIRA |
| etapa | EXECUTIVO |
| nome folha | ARQ-EX-005-GAR-R01 |
| assunto | GARAGEM |
| sigla | ARQ |
| data | 08/11/23 |
| n° folha | 005 |
| revisão | R-01 |


web www.homarquitetura.com.br
tel 55-11-4495-1856
e-mail hom@homarquitetura.com.br
local av das palmeiras 725 - serra da cantareira
cep 07660-000 - SP


hom arquitetura construções inteligentes