




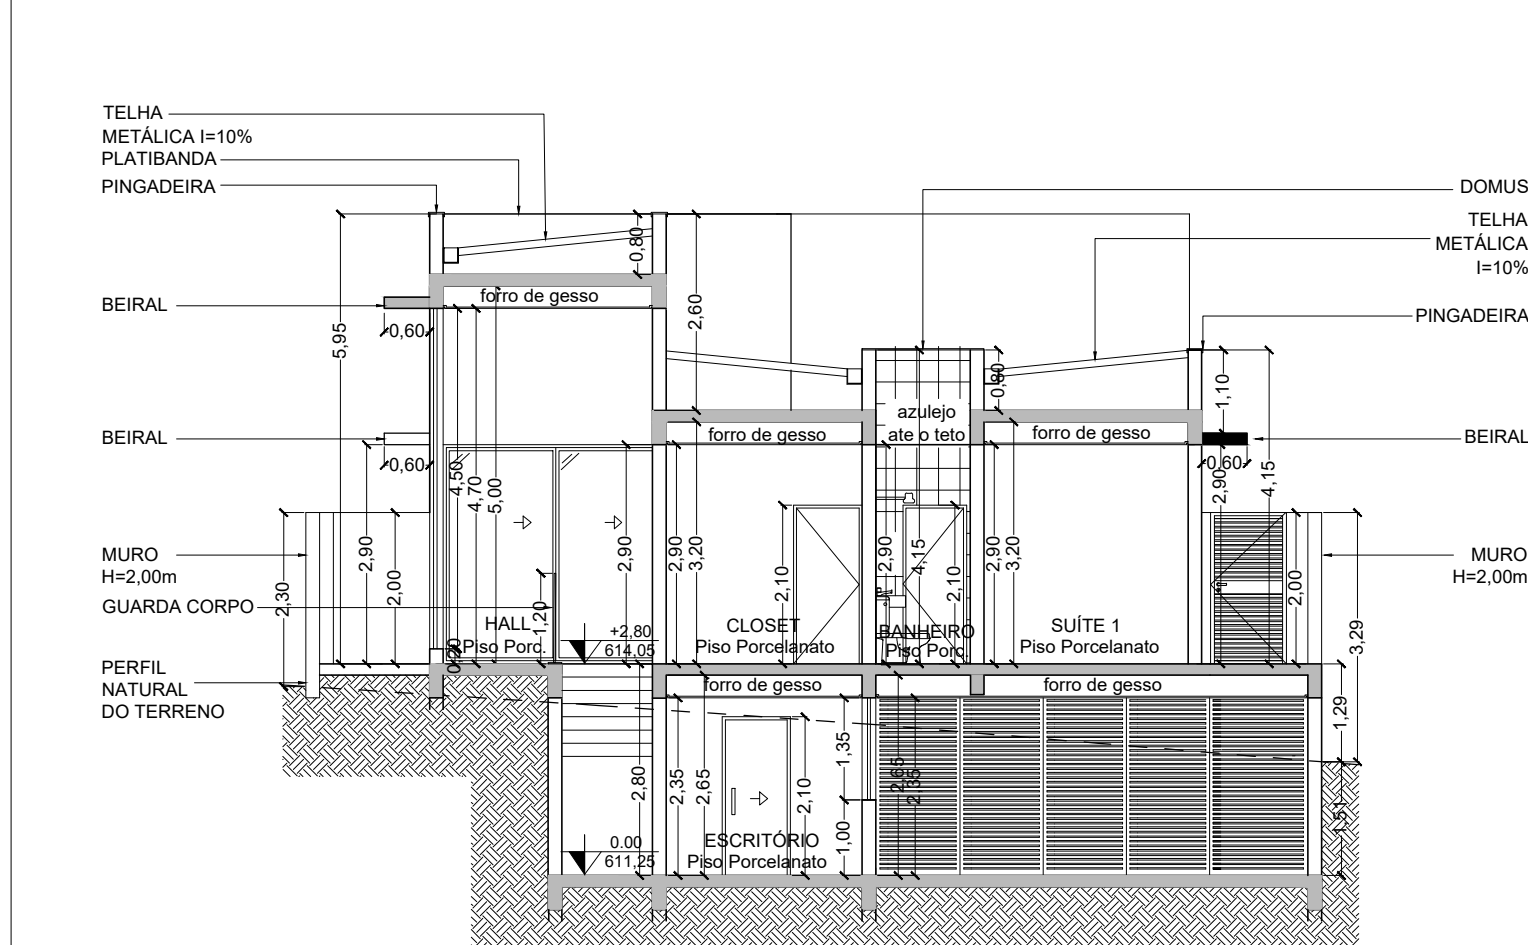


CORTE AA  
ESCALA 1:100

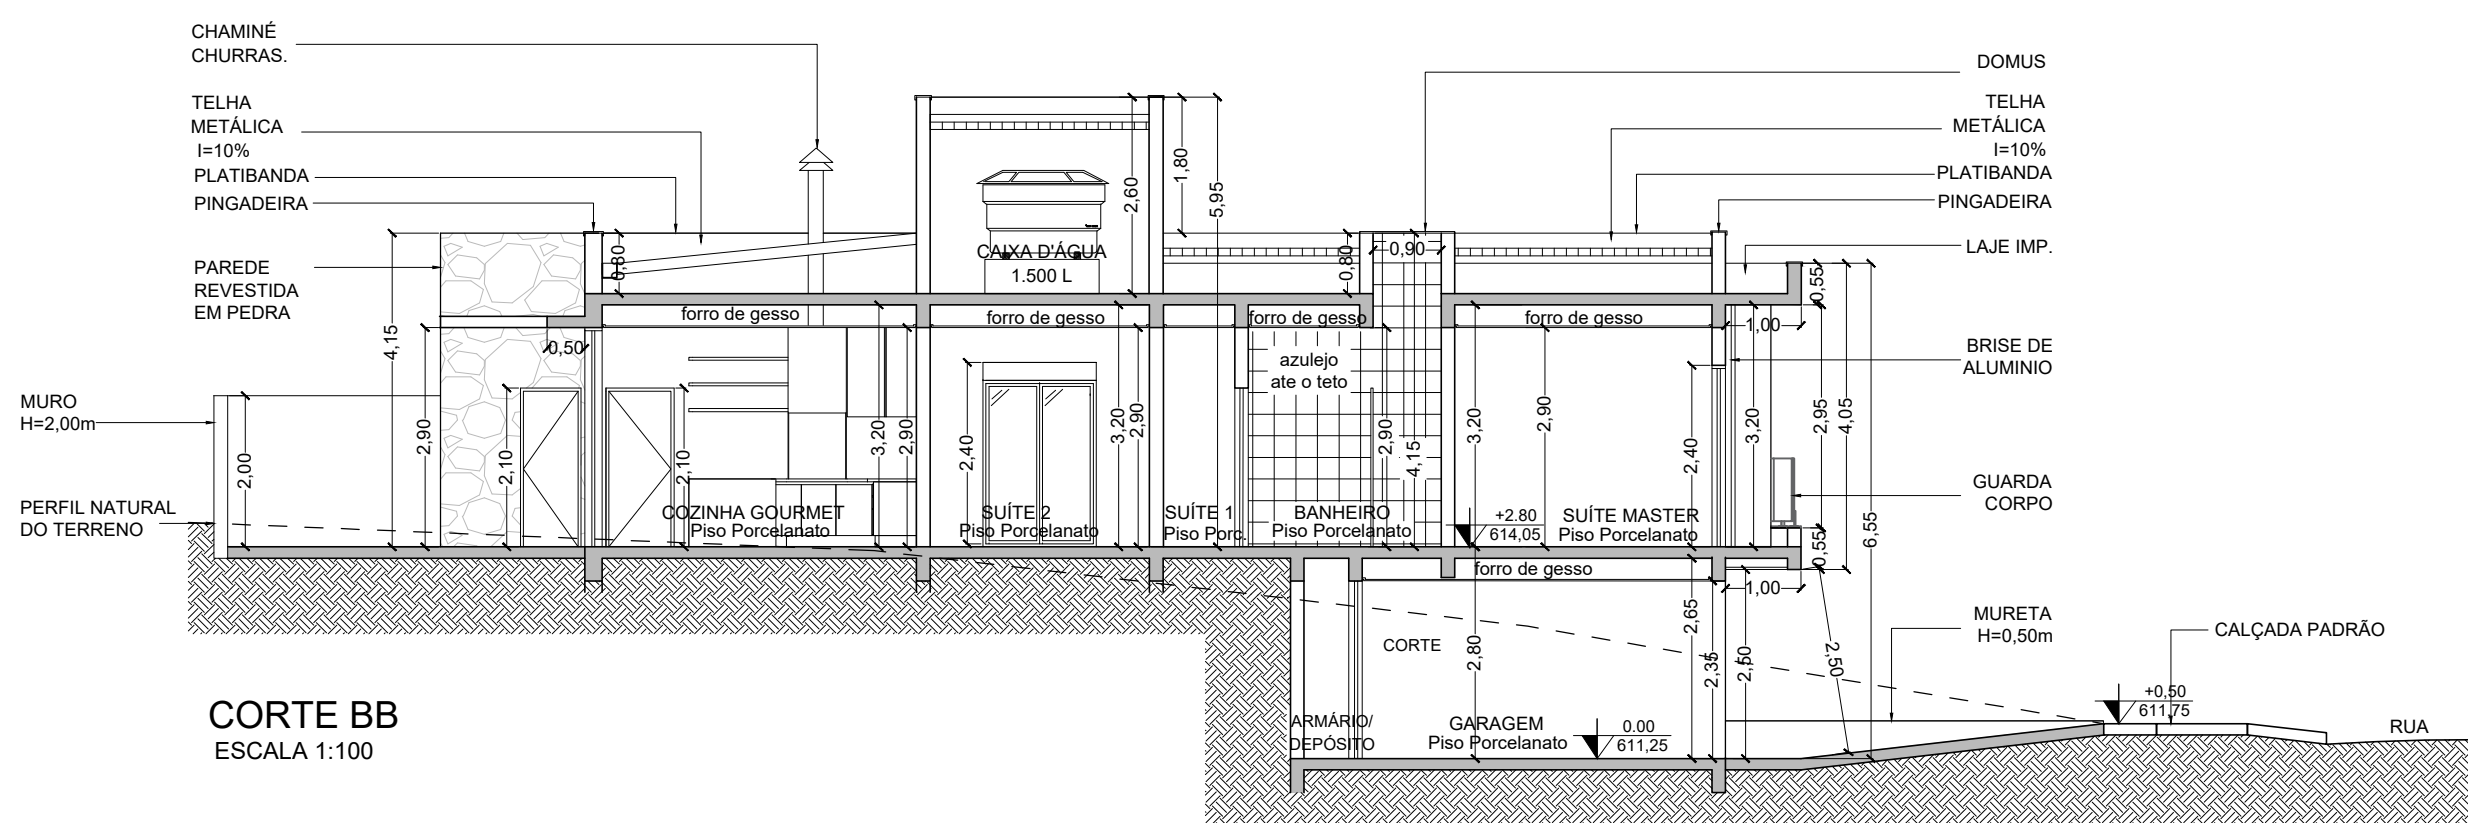


CORTE BB  
ESCALA 1:100

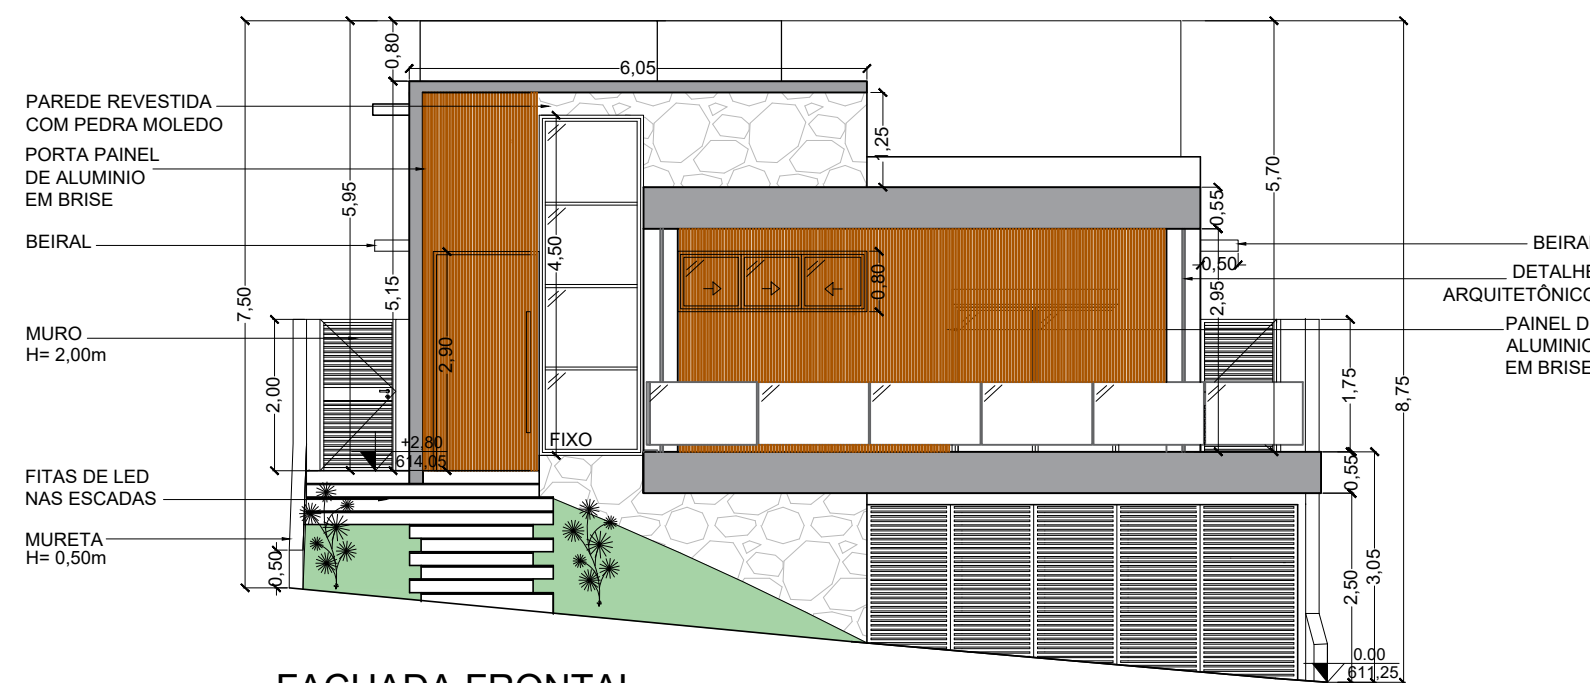


FACHADA FRONTAL  
ESCALA 1:100

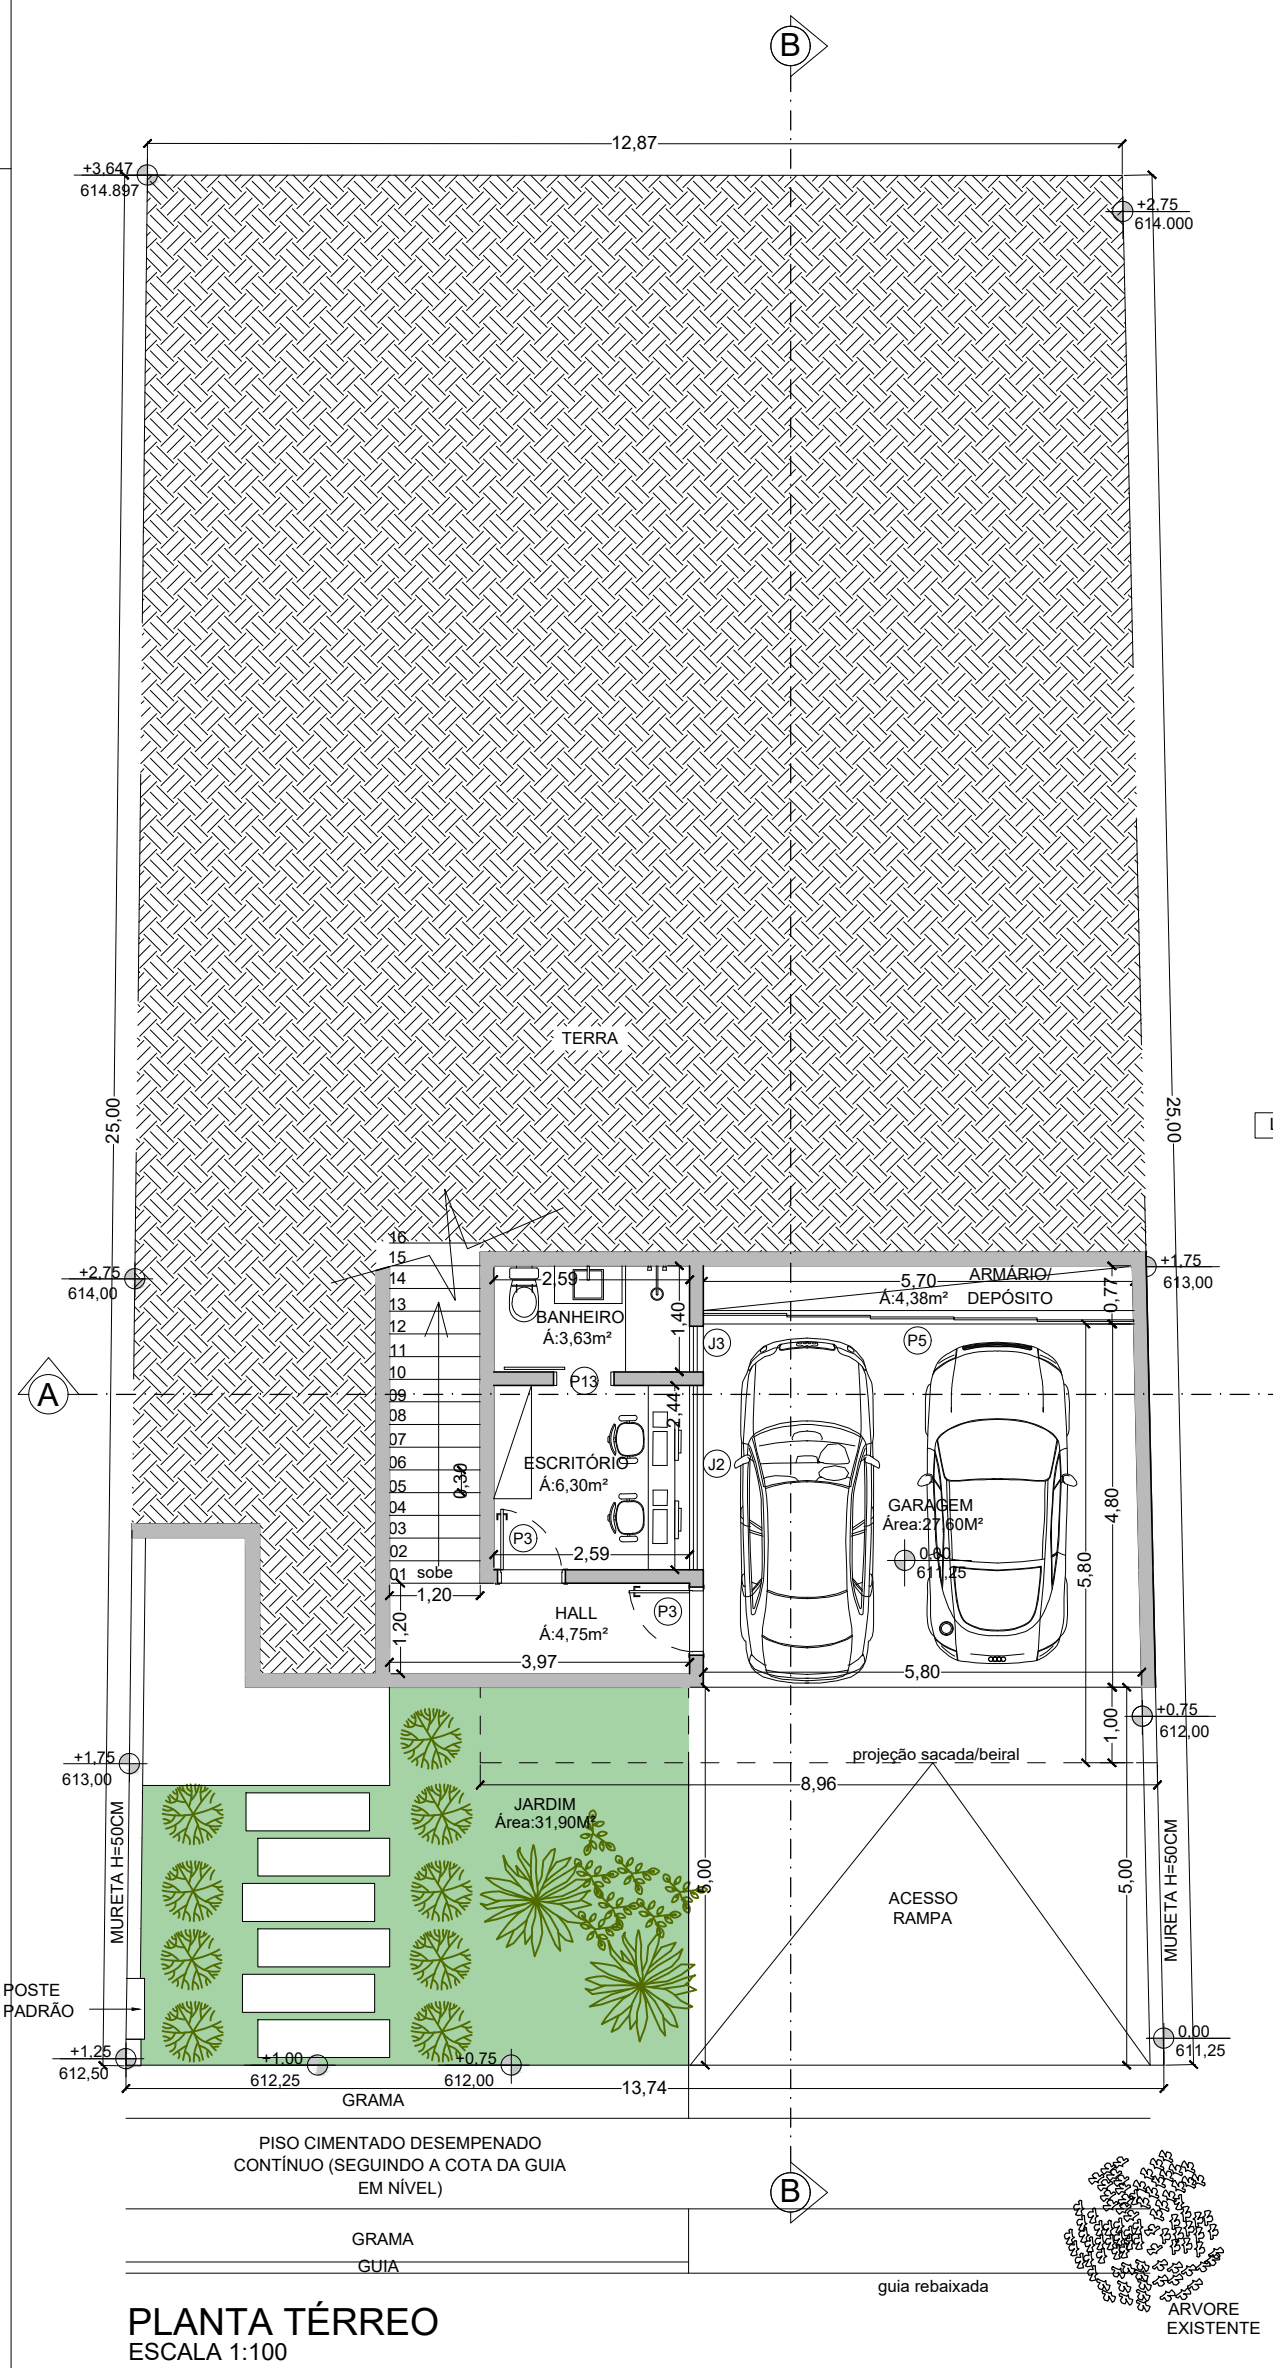

PLANTA TÉRREO  
ESCALA 1:100

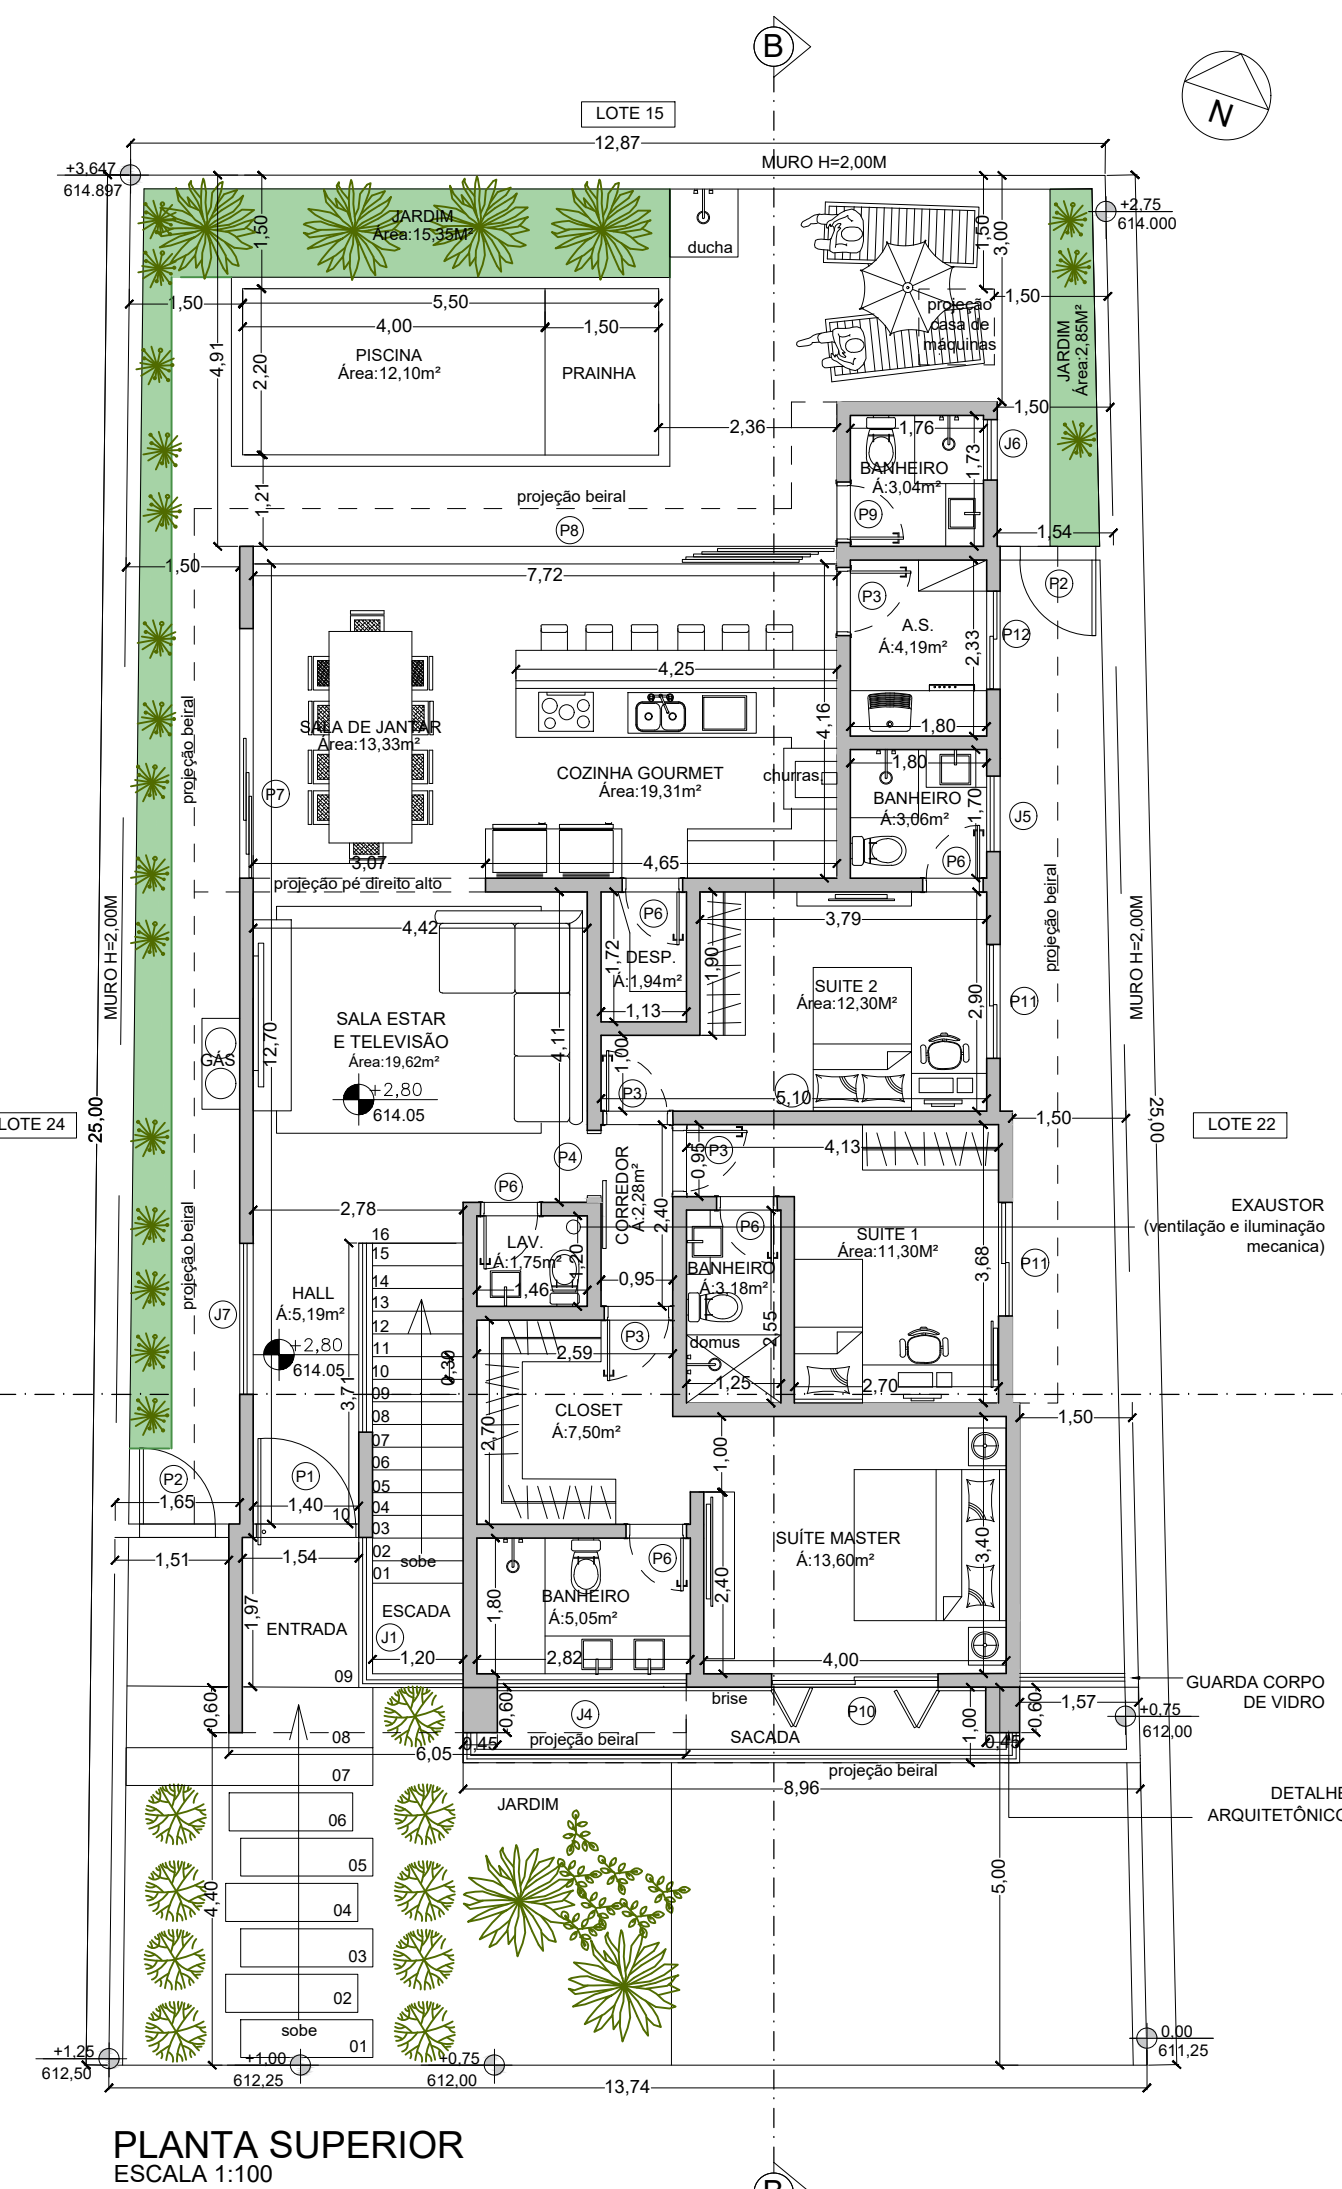


PLANTA SUPERIOR  
ESCALA 1:100

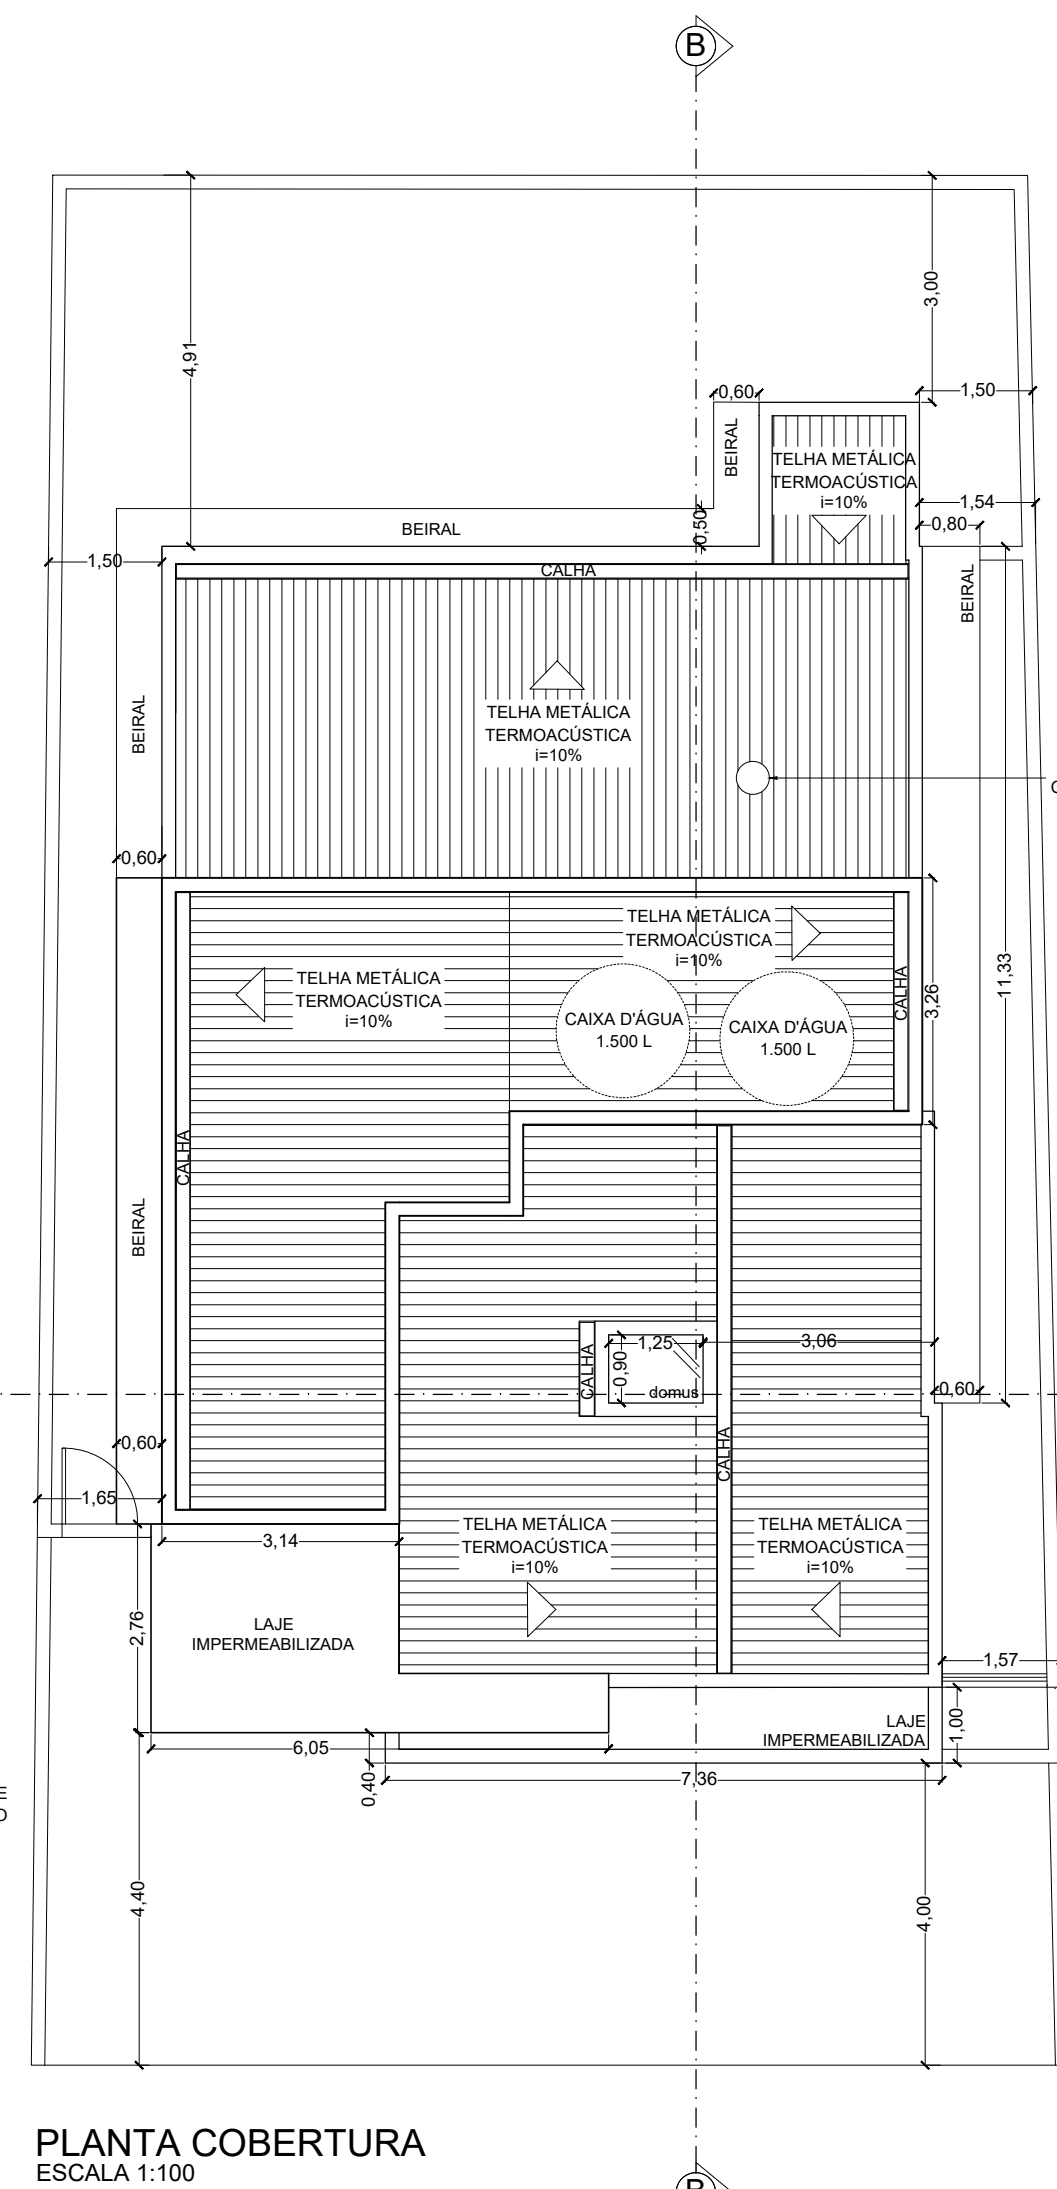

PLANTA COBERTURA  
ESCALA 1:100



MAQUETE ELETRÔNICA - FACHADA FRONTAL

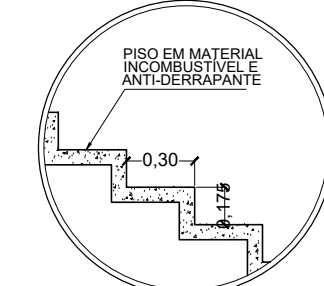

DETALHAMENTO ESCADA  
INTERNA  
SEM ESC.

LEGENDA ÁREA PERMEÁVEL  
ÁREA DE GRAMA  
PERMEÁVEL = 50,10 m²

| PORTAS (MEDIDA DA FOLHA DA PORTA) |      |      |                        |        |
|-----------------------------------|------|------|------------------------|--------|
| P                                 | L    | H    | MODELO                 | QUANT. |
| P1                                | 1,40 | 2,90 | ALUMÍNIO PAINEL RIPADO | 01     |
| P2                                | 0,82 | 2,10 | GIRO                   | 06     |
| P3                                | 0,72 | 2,10 | GIRO                   | 05     |
| P4                                | 0,72 | 2,10 | GIRO                   | 01     |

| PORTAS (MEDIDAS DO VÃO) |      |      |        |        |
|-------------------------|------|------|--------|--------|
| P                       | L    | H    | MODELO | QUANT. |
| P5                      | 1,00 | 2,00 | GIRO   | 02     |
| P6                      | 0,90 | 2,10 | CORRER | 01     |
| P7                      | 5,70 | 2,35 | CORRER | 01     |
| P8                      | 3,30 | 2,90 | CORRER | 01     |
| P9                      | 7,72 | 2,90 | CORRER | 01     |
| P10                     | 2,20 | 2,40 | CORRER | 01     |
| P11                     | 1,50 | 2,40 | CORRER | 02     |
| P12                     | 1,30 | 2,40 | CORRER | 01     |
| P13                     | 0,90 | 2,10 | CORRER | 01     |

| TABELA DE JANELAS |           |      |      |        |
|-------------------|-----------|------|------|--------|
| J                 | L         | H    | P    | QUANT. |
| J1                | 1,98/1,20 | 4,50 | 0,20 | 01     |
| J2                | 2,44      | 1,35 | 1,00 | 01     |
| J3                | 0,60      | 0,85 | 1,50 | 01     |
| J4                | 2,50      | 0,80 | 2,10 | 01     |
| J5                | 1,00      | 0,80 | 1,60 | 01     |
| J6                | 0,80      | 0,80 | 1,60 | 01     |
| J7                | 2,00      | 4,50 | 0,20 | 01     |

## PROJETO ARQUITETÔNICO

Folha Única  
ESCALAS INDICADAS

### CONSTRUÇÃO DE RESIDÊNCIA UNIFAMILIAR

ASSUNTO

FERNANDO GEREVINI SFEIR E ANA PAULA HELAEHIL AMARAL

PROPRIETÁRIOS

ALAMEDA DRACENA, QUADRA L, LOTE 23  
CYRELA LANDSCAPE ESPLANADA


LOCAL

VOTORANTIM - SÃO PAULO

CIDADE/ESTADO

DATA 14/10/2024

### SITUAÇÃO (5/ESCALA)

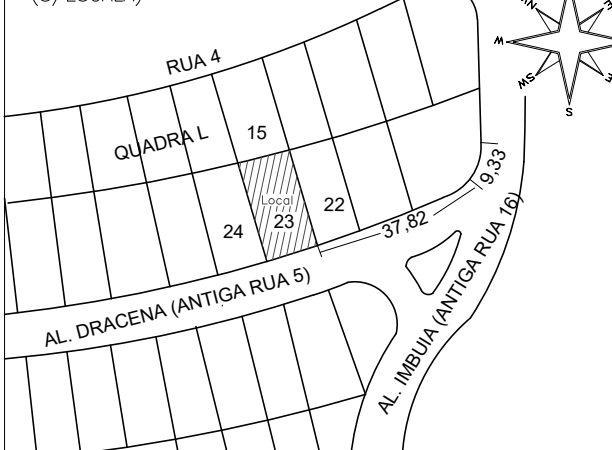

DECLARO QUE A APROVAÇÃO DO PROJETO NÃO IMPLICA NO RECONHECIMENTO, POR PARTE DA PREFEITURA, DO DIREITO DE PROPRIEDADE DO TERRENO.

PROPRIETÁRIO  
FERNANDO GEREVINI SFEIR

PROPRIETÁRIA  
ANA PAULA HELAEHIL AMARAL

AUTORA DO PROJETO  
CRISTIANE SFEIR ALVES GASSNER  
Arquiteta - CAU-SP A69925-9

RESPONSÁVEL TÉCNICO  
JESSICA FIORIO  
Engenheira Civil - 5070514764


### ÁREAS:

(EM M²)

|                    |           |
|--------------------|-----------|
| TERRENO            | 333,13 m² |
| PAVIMENTO TÉRREO   | 51,10 m²  |
| PAVIMENTO SUPERIOR | 157,70 m² |
| SUBTOTAL           | 208,80 m² |
| PISCINA            | 12,10 m²  |
| TOTAL              | 220,90 m² |

ÁREA PERMEÁVEL (15%)  
TO = 50%

CA = 0,62

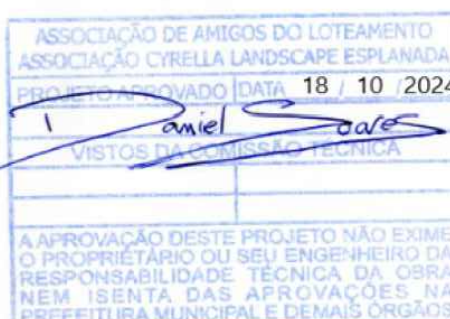

CYRELA



PROJETO APROVADO Nº 1123-24-VOT-ALV

Prefeitura Municipal de Votorantim/SP, 03/12/2024  
Secretaria de Obras e Urbanismo



Verifique a autenticidade deste documento através do QR CODE (Posicionando a câmera do celular sobre ele) ou acessando o link abaixo em seu navegador:  
<https://producao.prefeiturasp.net/consulta/process/viewvotorantimsp/1123-24-VOT-ALV/amtdimgn>