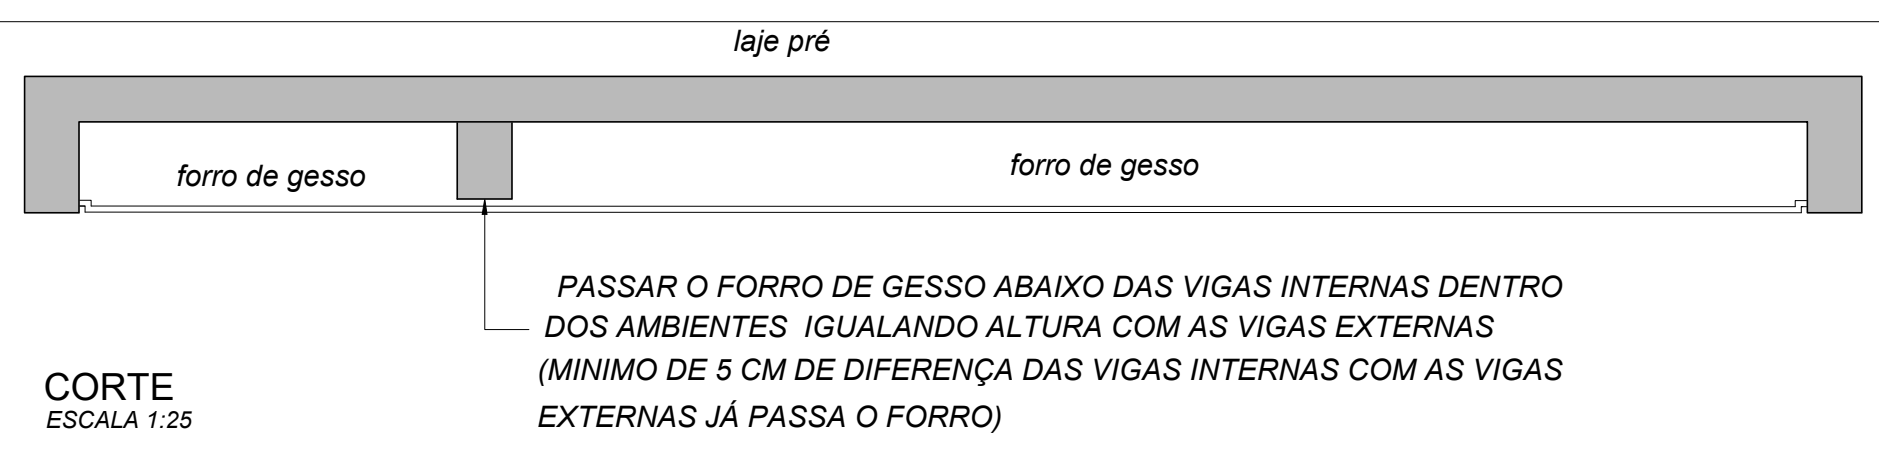
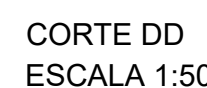
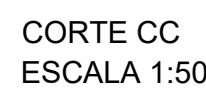
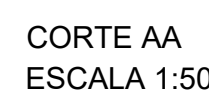


|                                                                              |  |                                                  |                                                                                        |            |
|------------------------------------------------------------------------------|--|--------------------------------------------------|----------------------------------------------------------------------------------------|------------|
| EMPENHO/NO: TÍTULO:                                                          |  | PROJETO DE ARQUITETURA DE RESIDÊNCIA UNIFAMILIAR | FOLHA Nº                                                                               | 04/10      |
| ASSUNTO:                                                                     |  | CORTES AA, BB, CC E DD                           | ARQUIVO/D:                                                                             | EXECUTIVO  |
| PROPORTECO: FERNANDO GEREVINI SFEIR E ANA PAULA HELAEHIL AMARAL              |  |                                                  | DATA:                                                                                  | 06/11/2024 |
| ENDEREÇO: ALAMEDA DRACENA, QUADRA L, LOTE 23<br>C/RELA DO ARQUITETO ESPANOLA |  | VOTANTORIM - SÃO PAULO                           | DESENHO/TA: ESCRITORIA<br>Cristiane Sgar, Eder Eneide Rios<br>Sua Equipagem de Desenho |            |
| RESPONSÁVEL: CYRILLO DA PROJETA CRISTIANE SFEIR                              |  | CAU-SP 466020-9                                  | ESCALA:                                                                                | 1:50       |