
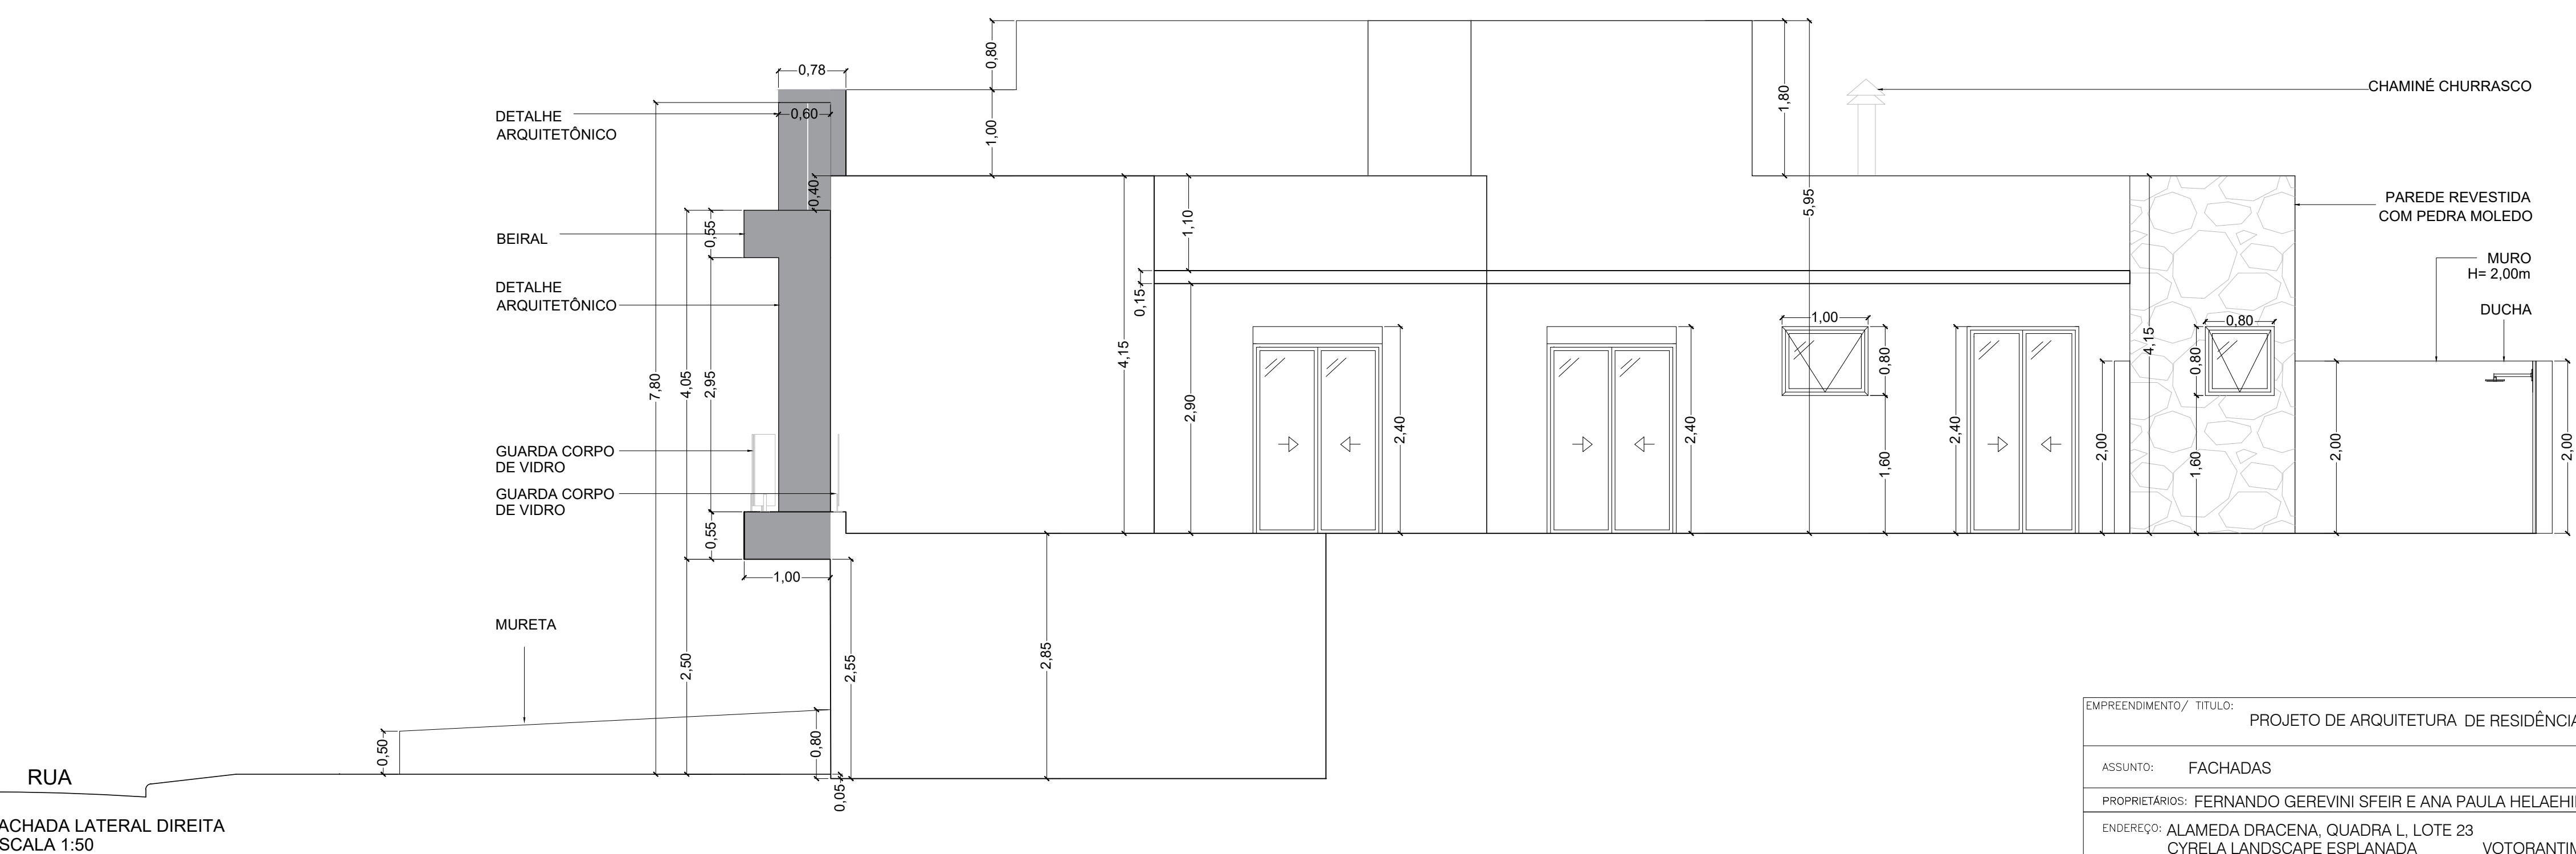
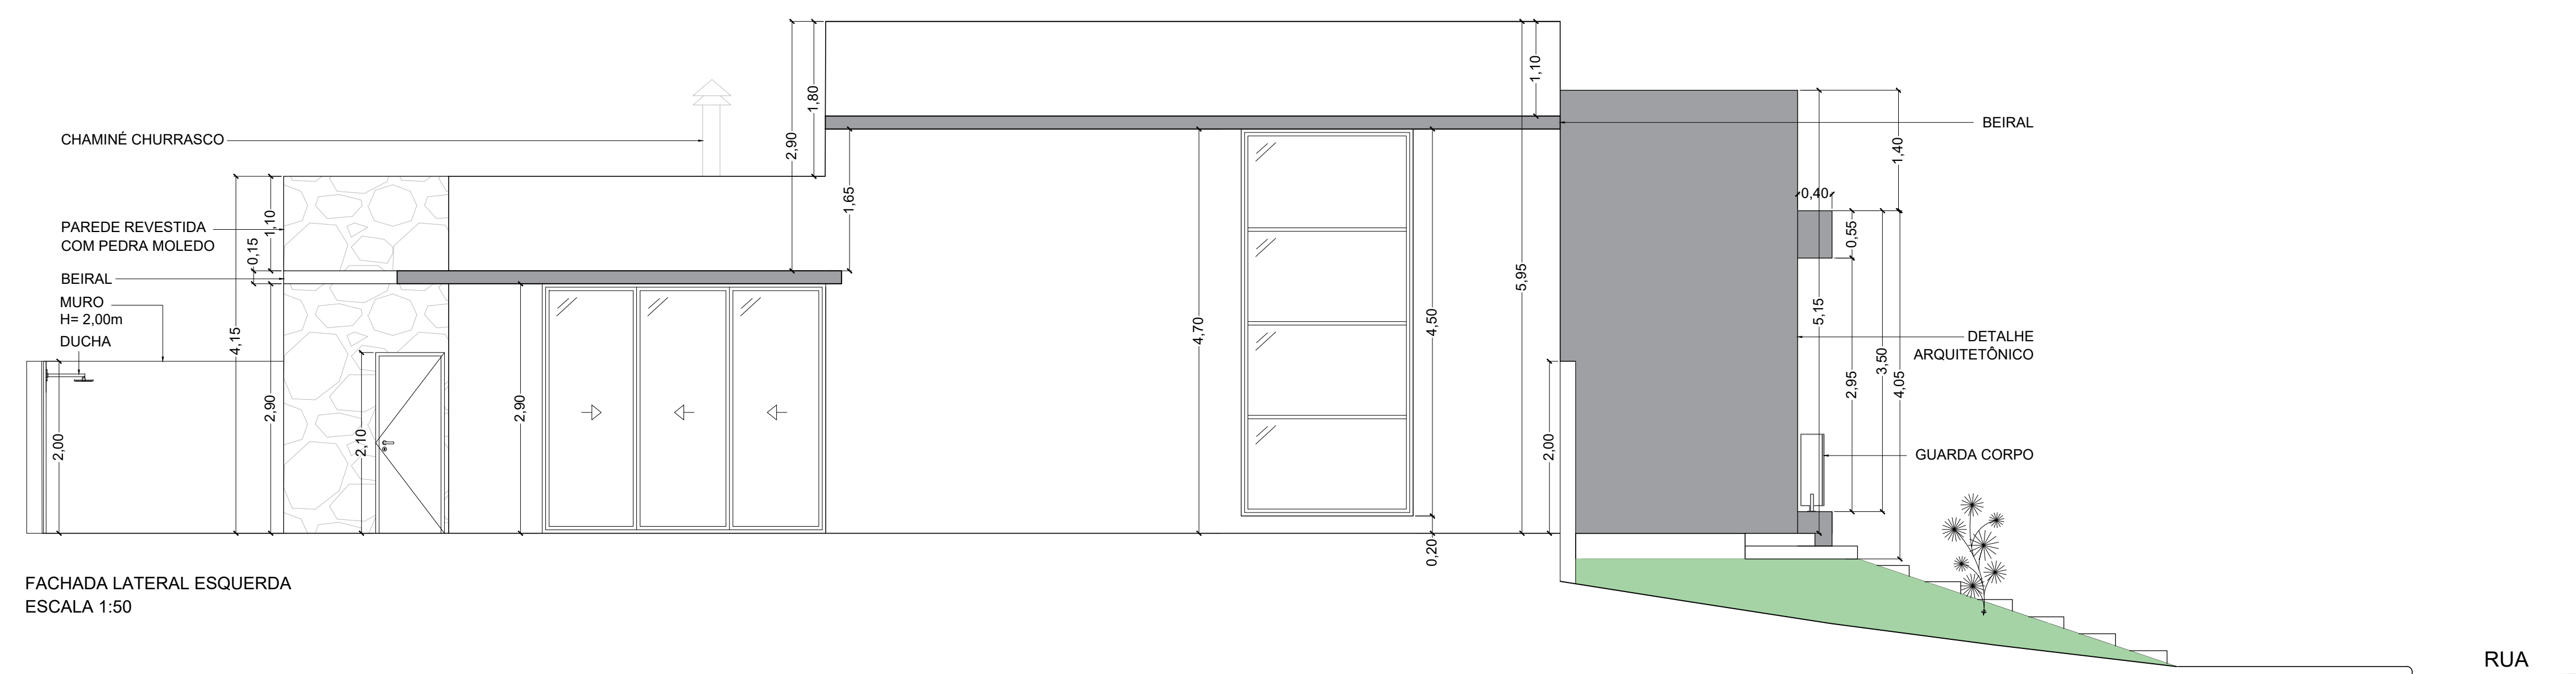
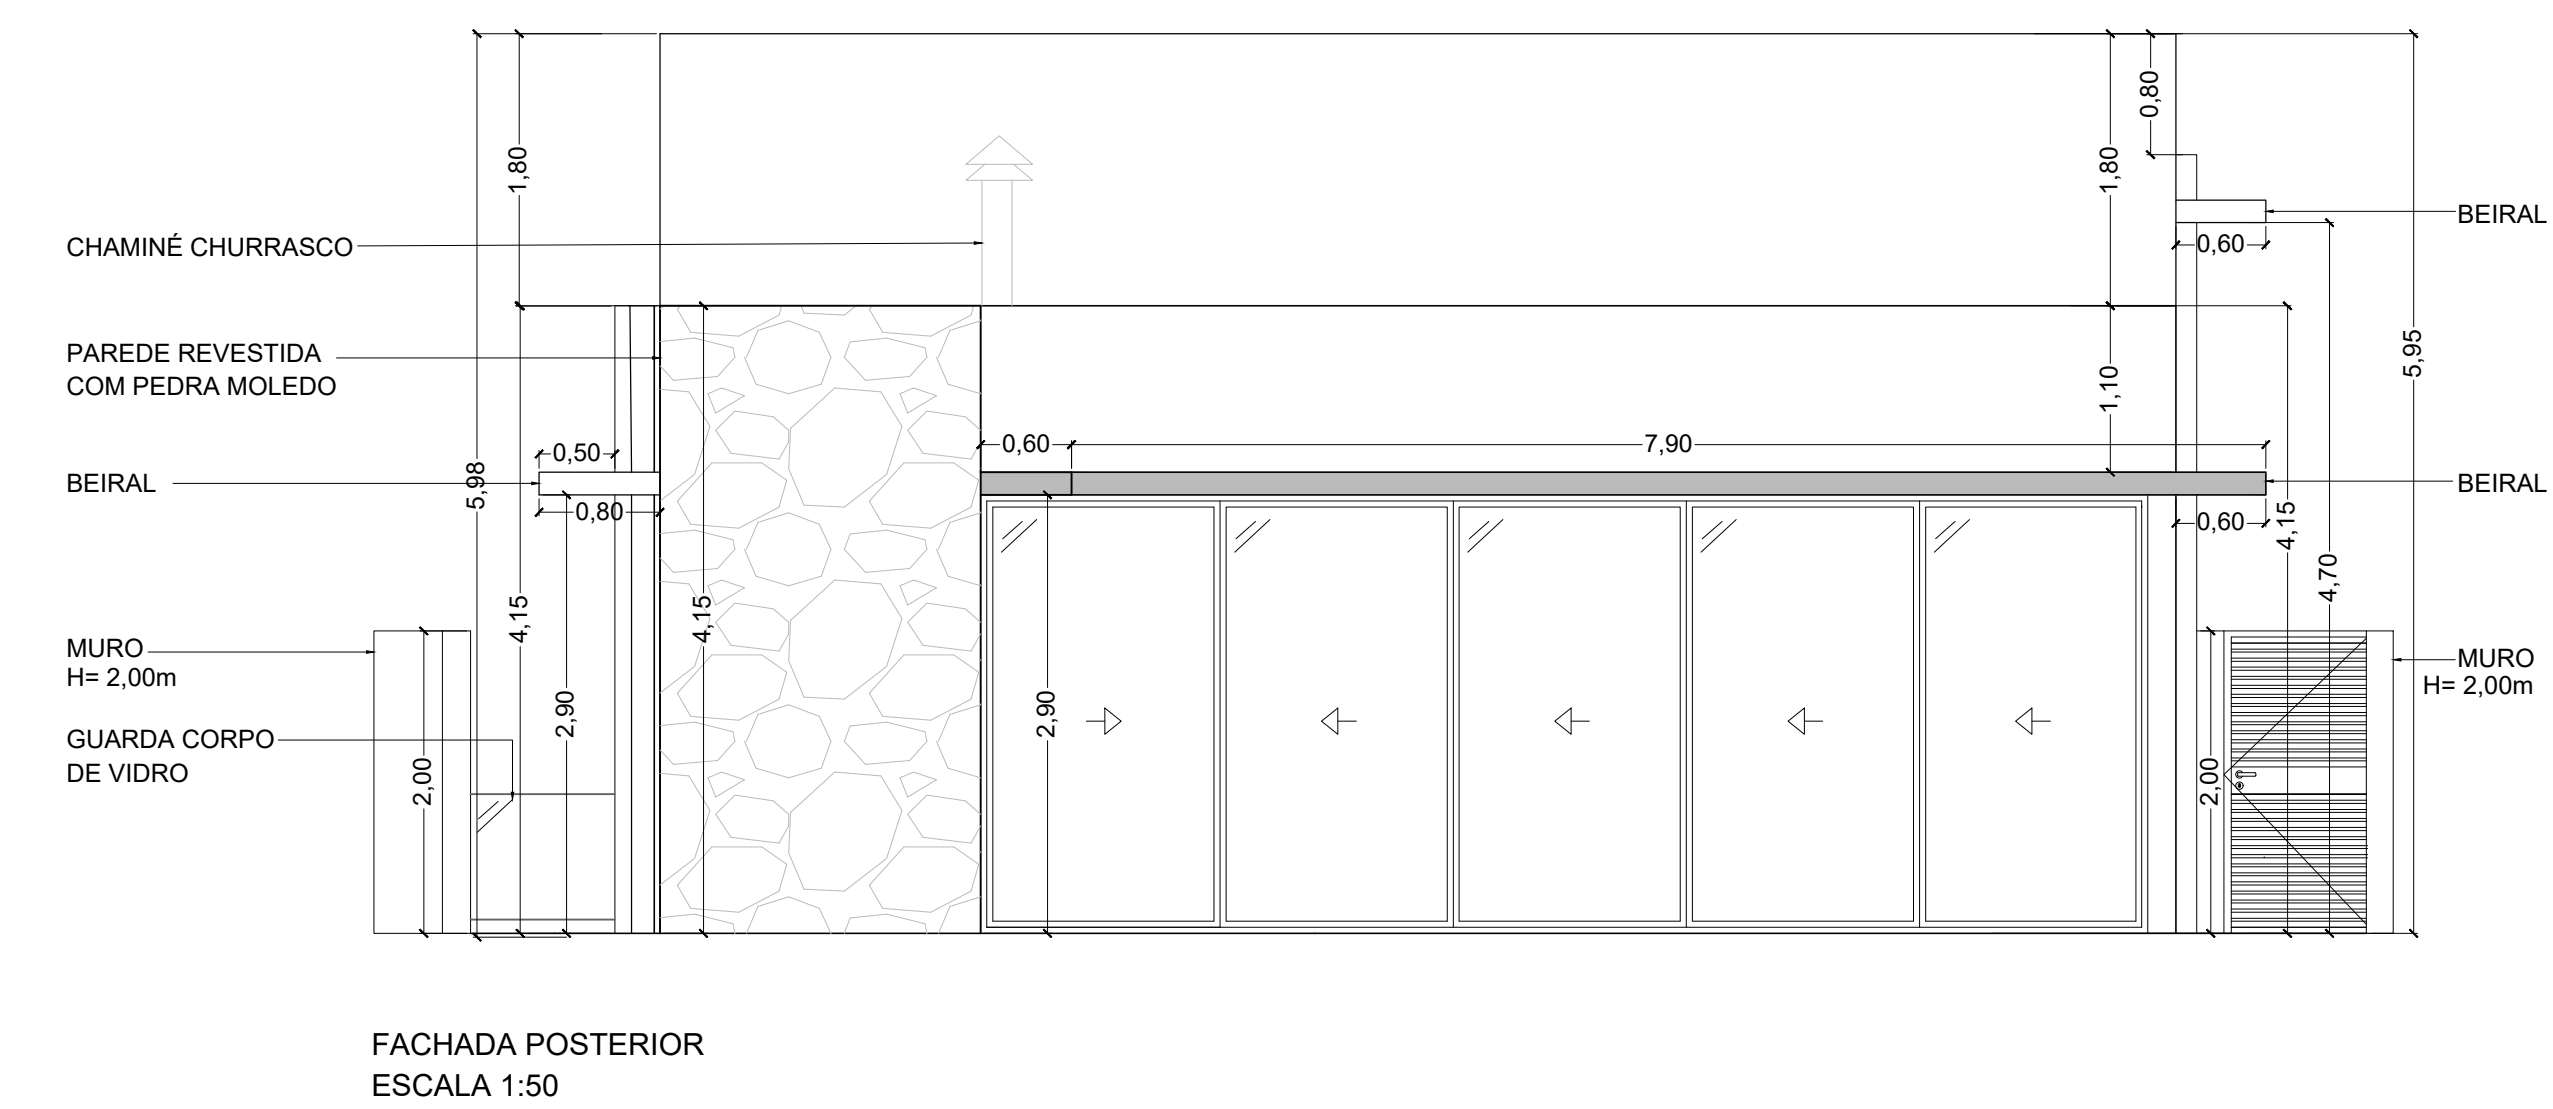


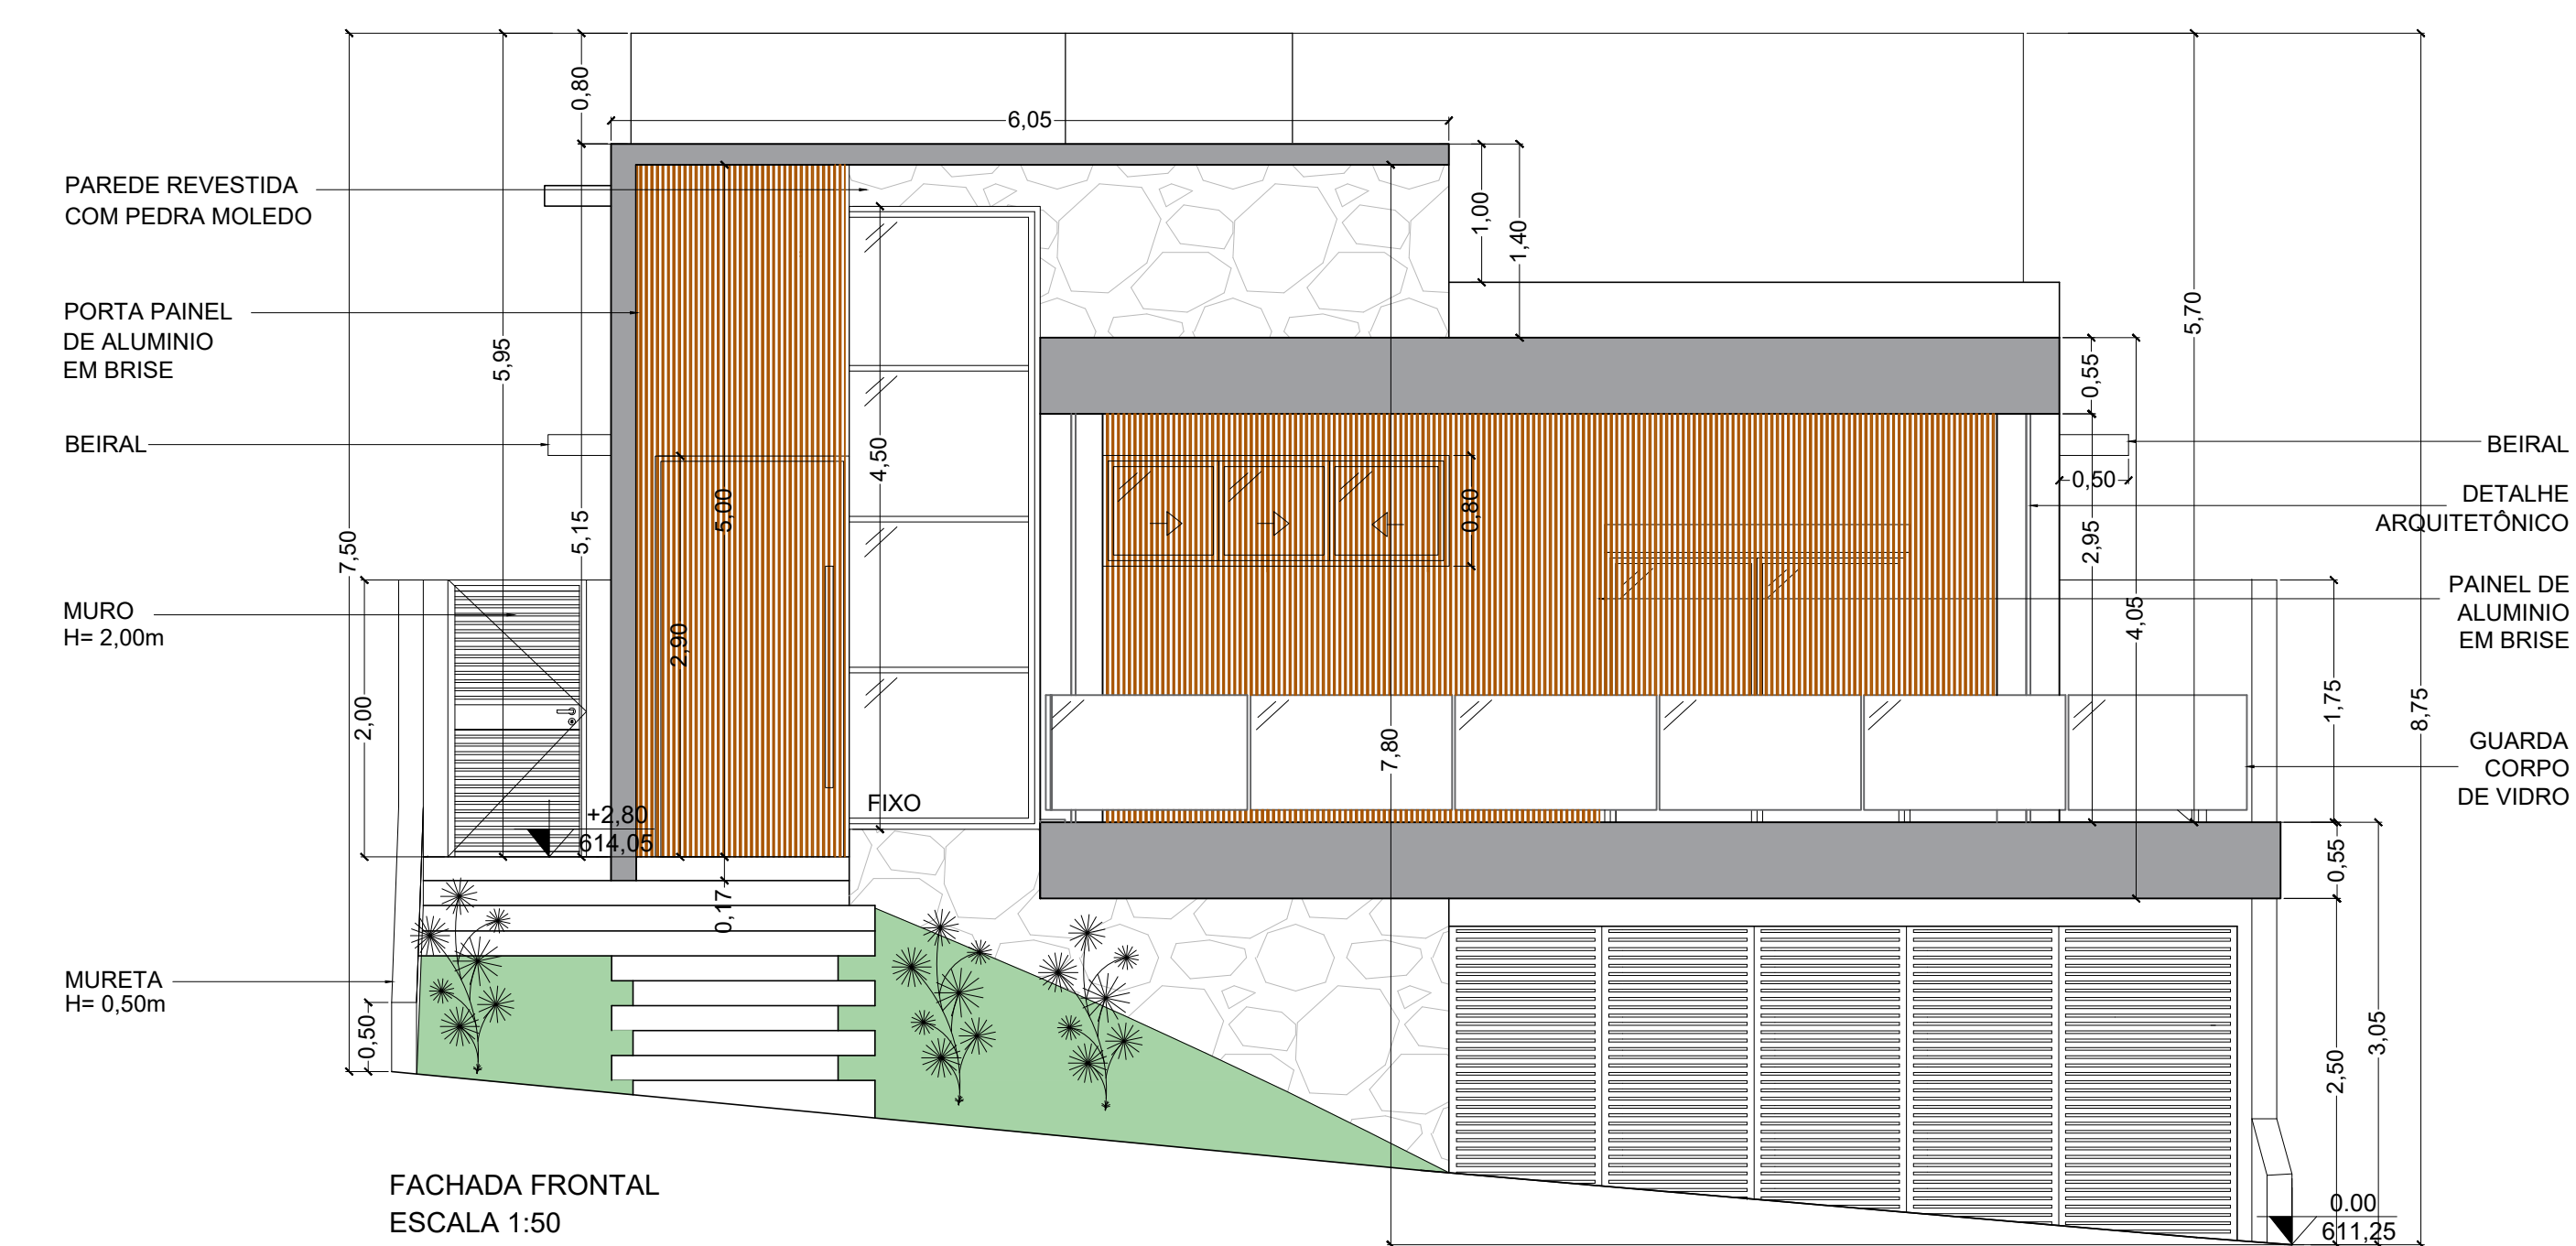

IMPEDIMENTO/OUTRO: _____		PROJETO DE ARQUITETURA DE RESIDÊNCIA UNIFAMILIAR	FOLHA Nº	05/10
ASSUNTO:	FACHADAS		ARQUIVO:	EXECUTIVO
PROPRIETÁRIOS:	FERNANDO GEREVINI SFEIR E ANA PAULA HELAHEIL AMARAL		DATA:	06/11/2024
ENDEREÇO:	ALAMEDA DRACENA, QUADRA L, LOTE 23 CYRELA LANDSCAPE ESPLANADA VOTORANTIM - SÃO PAULO		DESENHISTA:	ESCRITÓRIO Cristiane Eide, Elaine Eideiro e Eideir Acabado e Associados - Org
RESPONSÁVEL/AUTOR DO PROJETO:	ARQUITETA CRISTIANE SFEIR	CAU-SP A89905-9	ESCALA:	1:50